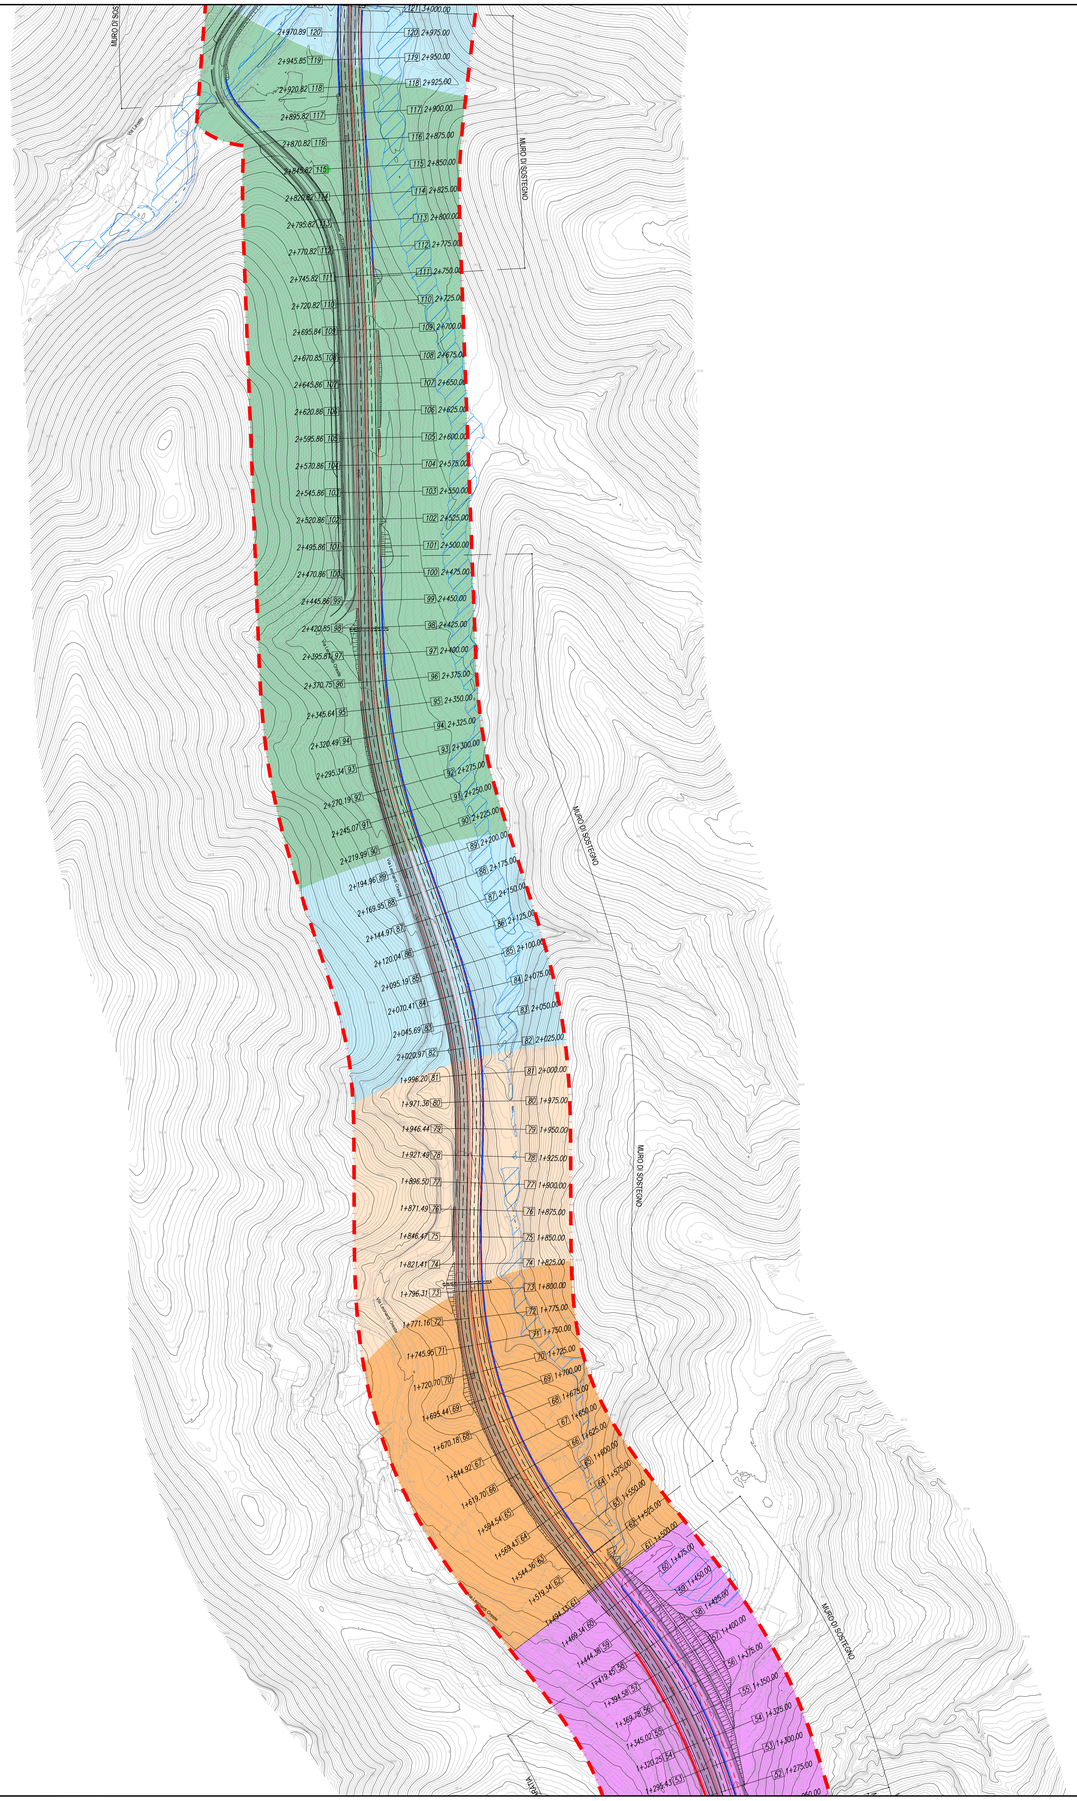

KEY PLAN

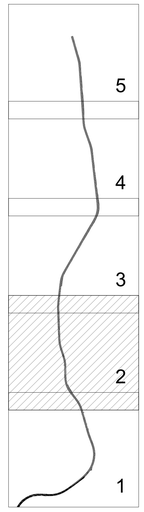

LEGENDA

- ASSE PRINCIPALE DI PROGETTO
- ADEGUAMENTO VIAB. SECONDARIA
- VIABILITA' ESISTENTE
- MURI
- AREA SOGGETTA AD ALLAGAMENTI

Grado di rischio assoluto

- *Limiti Unità di Ricognizione*
- *Rischio alto*
- *Rischio medio alto*
- *Rischio medio*
- *Rischio medio basso*
- *Rischio basso*

N O E S

anas *Direzione Progettazione e Realizzazione Lavori*

STRADA STATALE 4 "VIA SALARIA"
Adeguamento della piattaforma stradale e messa in sicurezza dal km 64+000 al km 70+800

PROGETTO DEFINITIVO

COD. RM 364

PROGETTAZIONE: R.T.I.: PROGIN S.p.A. (capogruppo mandataria)
CREW Cremonesi Workshop S.r.l - TECNOSISTEM S.p.A
ART Risorse Ambiente Territorio S.r.l - ECOPLAME S.r.l.

RESPONSABILE INTEGRAZIONE PRESTAZIONI SPECIALISTICHE:
Dott. Ing. Antonio GRIMALDI (Progin S.p.A.)

PROGETTISTA FIRMATARIO:
Dott. Ing. Lorenzo INFANTE (Progin S.p.A.)
Ordine degli Ingegneri della Provincia di Salerno n. 3446

RESPONSABILE STUDIO IMPATTO AMBIENTALE
Dott. Arch. Salvatore SCOPPETTA (Progin S.p.A.)

IL GEOLOGO:
Dott. Geol. Giovanni CARRA (ART Ambiente Risorse e Territotrio S.r.l.)
Ordine dei Geologi Regione Emilia Romagna n. 643 A

IL COORDINATORE PER LA SICUREZZA IN FASE DI PROGETTAZIONE:
Dott. Ing. Michele Curiale (Progin S.p.A.)

VISTO: IL RESPONSABILE DEL PROCEDIMENTO:
Dott. Ing. Achille DEVITOFRANCESCHI

PROTOCOLLO DATA ..... 202..

CAPOGRUPPO MANDATARIA:
PROGETTAZIONE ENGINEERING INFRASTRUTTURE PROGIN S.p.A.
Direttore Tecnico:
Dott. Ing. Lorenzo INFANTE
INFANTE LORENZO
2021.07.26 15:10:34
GMT+01:00

MANDANTI:
CREW
Direttore Tecnico:
Dott. Arch. Claudio TURRINI

TECNOSISTEM_new.png
Direttore Tecnico:
Dott. Ing. M. AVETA

art
Direttore Tecnico:
Dott. Ing. Ivo FRESIA

logo ecoplame.jpg
Direttore Tecnico:
Dott. Arch. Pasquale PISANO

TRACCIATO 2

CARTA DEL POTENZIALE E DEL RISCHIO ARCHEOLOGICO ASSOLUTO

Tav. 2 di 5

CODICE PROGETTO	NOME FILE	REVISIONE	SCALA:
DP RM364 D21	CODICE ELAB. T02SG03AMBCT03A		1:2000

REV.	DESCRIZIONE	DATA	REDATTO	VERIFICATO	APPROVATO
		26/07/2021	Parsifal Soc. Coop. G.POGGI	Parsifal Soc. Coop. P.CAMPAGNA	