
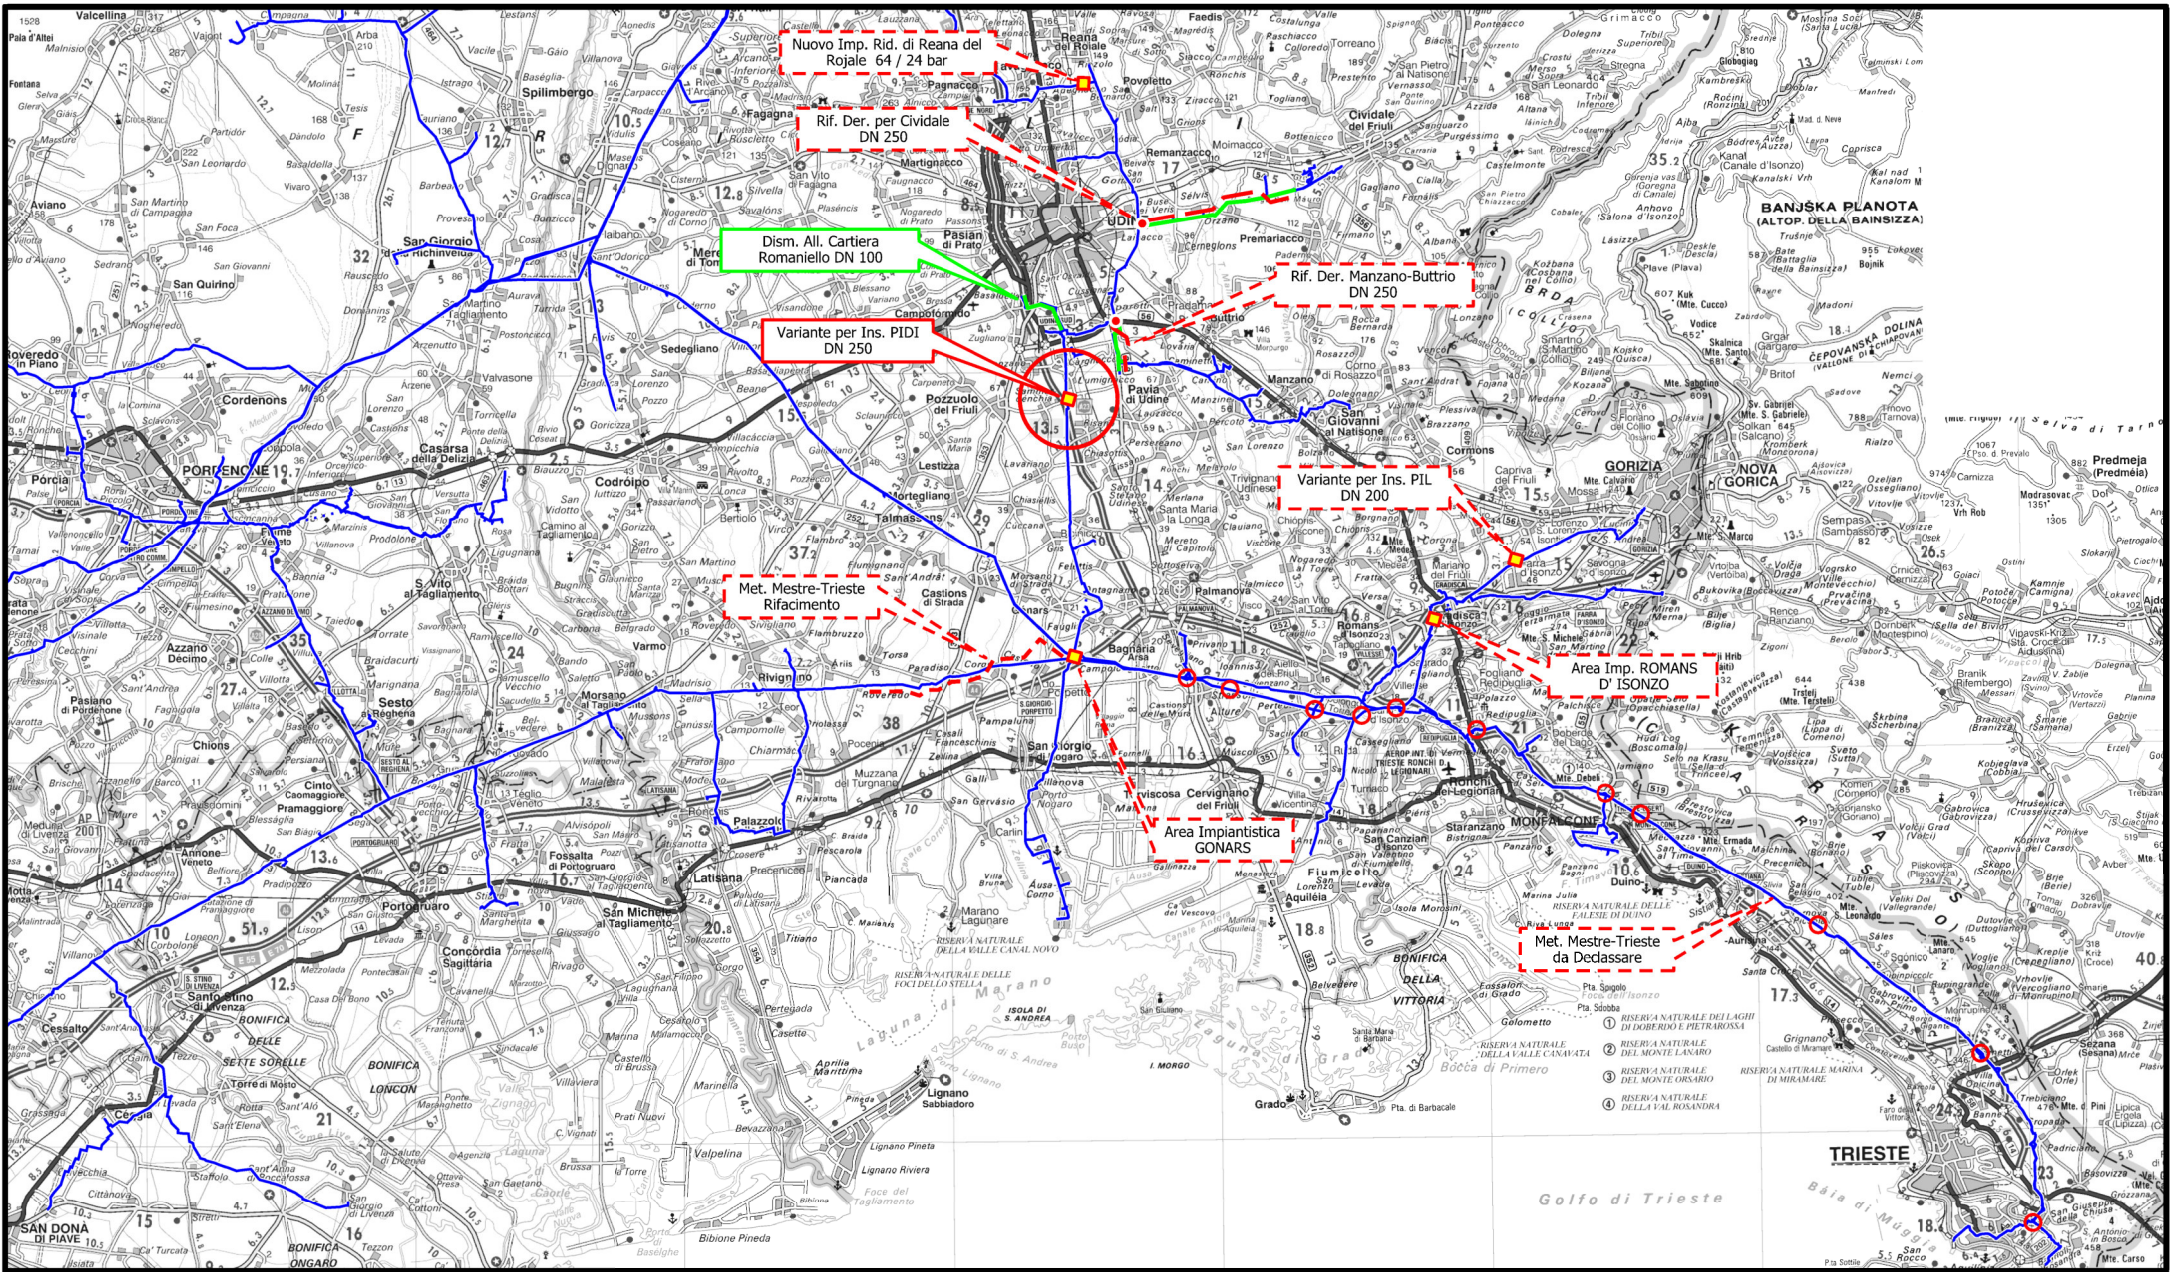


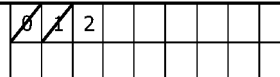

COROGRAFIA


2	31/07/2019	AGGIORNAMENTO TRACCIATO - EMISSIONE PER PERMESSI		A.FRATTINI	L.GAUDENZI	H.D. AIUDI	
1	01/12/2017	EMISSIONE PER PERMESSI		G. CANNA	G. VECCHIO	H.D. AIUDI	
0	26/05/2017	EMISSIONE PER VERIFICA FATTIBILITA'		G. CANNA	G. VECCHIO	H.D. AIUDI	
INDICE	DATA	REVISIONI		ELABORATO	VERIFICATO	APPROVATO	
		PROGETTISTA  Rif.TFM: 011-PJM5-005-21-DT-D-5208		Dis. 21-DT-D-5208			
				Fg. 1 di 3			
Inserimento PID1 su Der. per Udine DN 250 (10"), DP 64 bar				Comm. NR/17157			
				INDICE			
				Scala 1:5000			
Carta delle Indagini				Sostituisce il Sostituito dal			

Inserimento PIDI su Der. per Udine
DN 250 (10"), DP 64 bar

Carta delle Indagini

2	31/07/2019	AGGIORNAMENTO TRACCIATO - EMISSIONE PER PERMESSI	A.FRATTINI	L.GAUDENZI	H.D.AIUDI
1	01/12/2017	EMISSIONE PER PERMESSI	G. CANNA	G. VECCHIO	H.D.AIUDI
INDICE	DATA	REVISIONI	ELABORATO	VERIFICATO	APPROVATO
		PROGETTISTA  techfem Rif.TFM: 011-PJM5-005-21-DT-D-5208	Dis. 21-DT-D-5208		
			Comm. NR/17157		

Foglio	2
di	3
Scala	1:5000

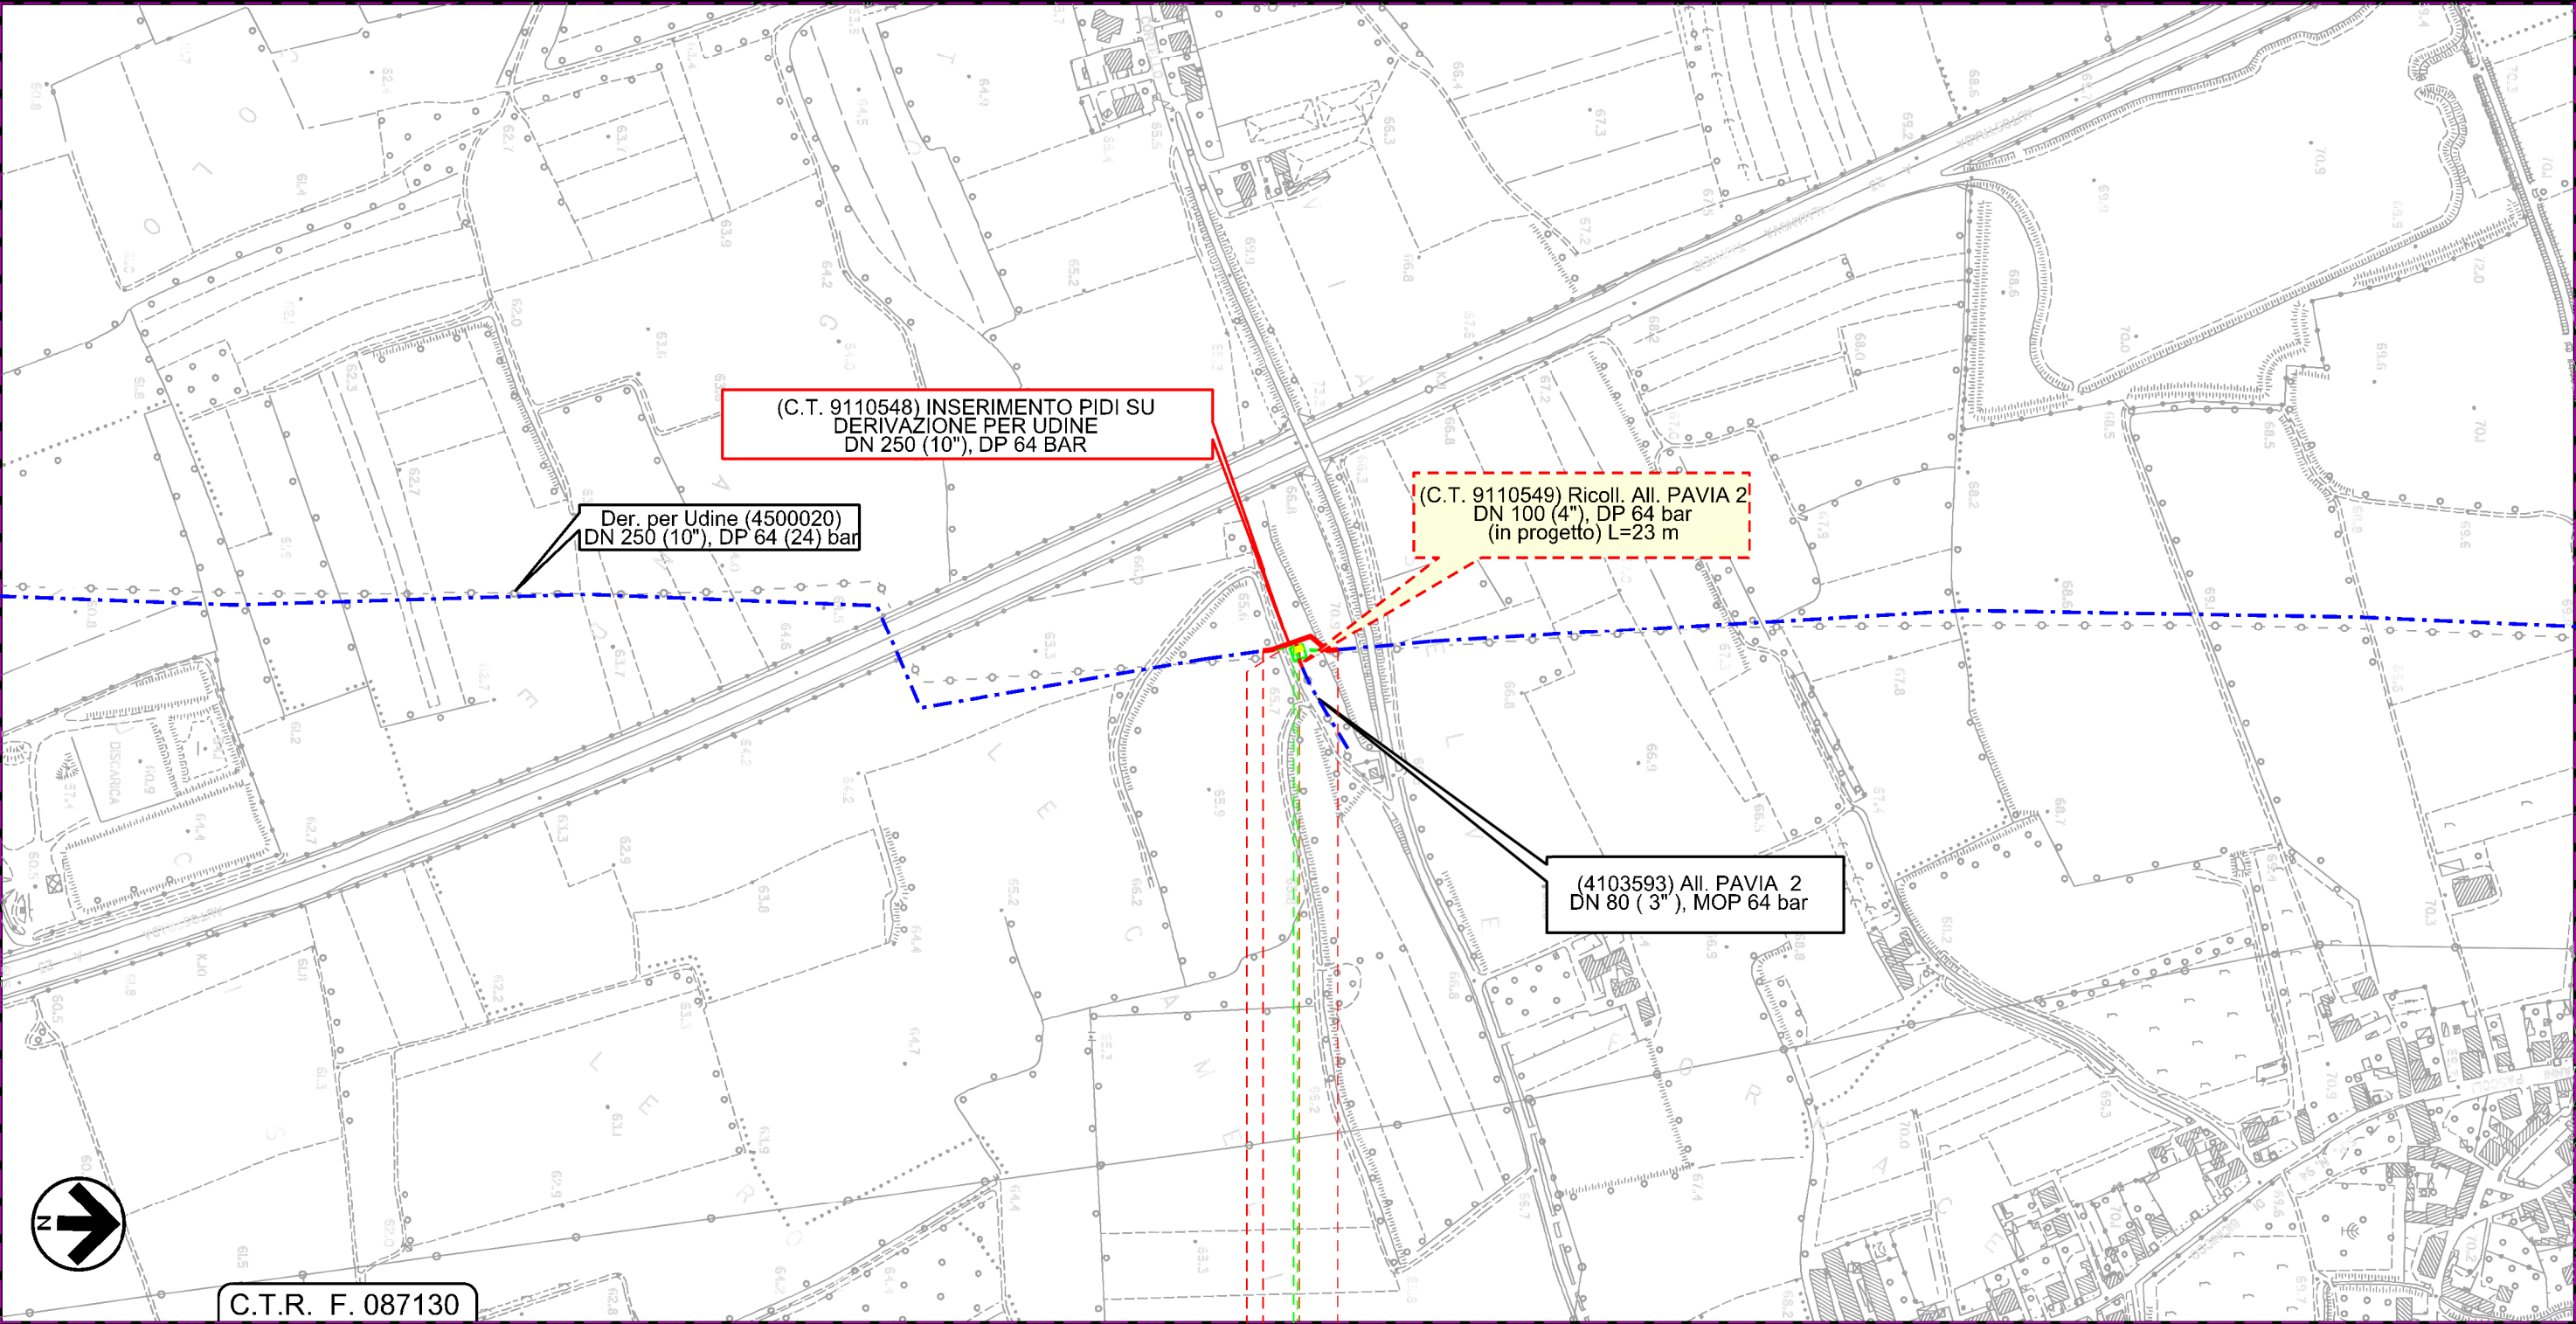

0 0+063

POZZUOLO DEL FRIULI

UDINE

PIDI km 13+585 4103092/1

NI

Nuova distanza da imp. precedente (4500020/2) km 3+851

Nuova distanza da imp. successivo (4500020/2.1) km 2+383

Il presente disegno e' di proprieta' aziendale - La Societa' tutela i propri diritti a termine di legge.

Inserimento PIDI su Der. per Udine DN 250 (10"), DP 64 bar		2	31/07/2019	AGGIORNAMENTO TRACCIATO - EMISSIONE PER PERMESSI	A.FRATTINI	L.GAUDENZI	H.D.AIUDI	Foglio 3 di 3 Scala 1:5000
		1	01/12/2017	EMISSIONE PER PERMESSI	G. CANNA	G. VECCHIO	H.D.AIUDI	
Carta delle Indagini		INDICE	DATA	REVISIONI	ELABORATO	VERIFICATO	APPROVATO	
				PROGETTISTA 		Dis. 21-DT-D-5208		
				Rif.TFM: 011-PJM5-005-21-DT-D-5208		Comm. NR/17157		

LEGENDA

SIMBOLOGIA CARTOGRAFICA

Metanodotto in progetto

Altro Metanodotto in progetto

Metanodotti in esercizio

Metanodotti da porre fuori esercizio e recuperare

Metanodotto di altro progetto

Aree impianti stacco-terminale in progetto

Aree impianti stacco-terminale esistenti

Aree impianti di altro progetto

Altre condotte di terzi

Gallerie, Tunnel, Mini-Microtunnel, Raise Boring e T.O.C.

Impianti di linea in progetto

Impianti di linea su rete in esercizio

Impianti di linea da porre fuori esercizio e recuperare

Strade di accesso provvisorio

Strada di accesso all'impianto

Adeguamento strade esistenti

Limite sovrapposizione fogli

SIMBOLOGIA GEOLOGICA

Sondaggio ambientale

SIMBOLOGIA MECCANICA

Punto di intercettazione di linea (P.I.L.)

Punto di intercettazione di derivazione importante (P.I.D.I.)

Punto di intercettazione di derivazione semplice con stacco da P.I.L. (P.I.D.S.)

Punto di intercettazione e derivazione semplice con stacco da Linea (P.I.D.S.)

Punto di intercettazione con discaggio di allacciamento (P.I.D.A.)

Punto predisposto per il discaggio di allacciamento (P.P.D.A.)

Punto di sezionamento elettrico terminale (P.S.E.T.)

Stazione predisposta per lancio e ricevimento PIG

Impianto di riduzione/regolazione della pressione

Progressiva chilometrica	N.	
Comuni		
Province		
Impianti in progetto	TIPO - N. - PROGR. km (IN PROGETTO) TIPO - N. (IN PROGETTO) TIPO - N. (ESISTENTE) TIPO - N. (DA DISMETTERE)	
Attraversamenti	TIPOLOGIA ATTRAVERSATA (SS n. ##, corso d'acqua, ferrovia, ecc.)	
Strade - Piste - Depositi prov. - Piazzole	ACCESSO IMPIANTI ADEGUAMENTI STRADE STRADE PROVVISORIE DEPOSITI TEMPORANEI N. PIAZ. Pn	
Fascia di lavoro	ALLARGATA RIDOTTA	
Sondaggio ambientale	Nx x: numero del sondaggio superficiale	