


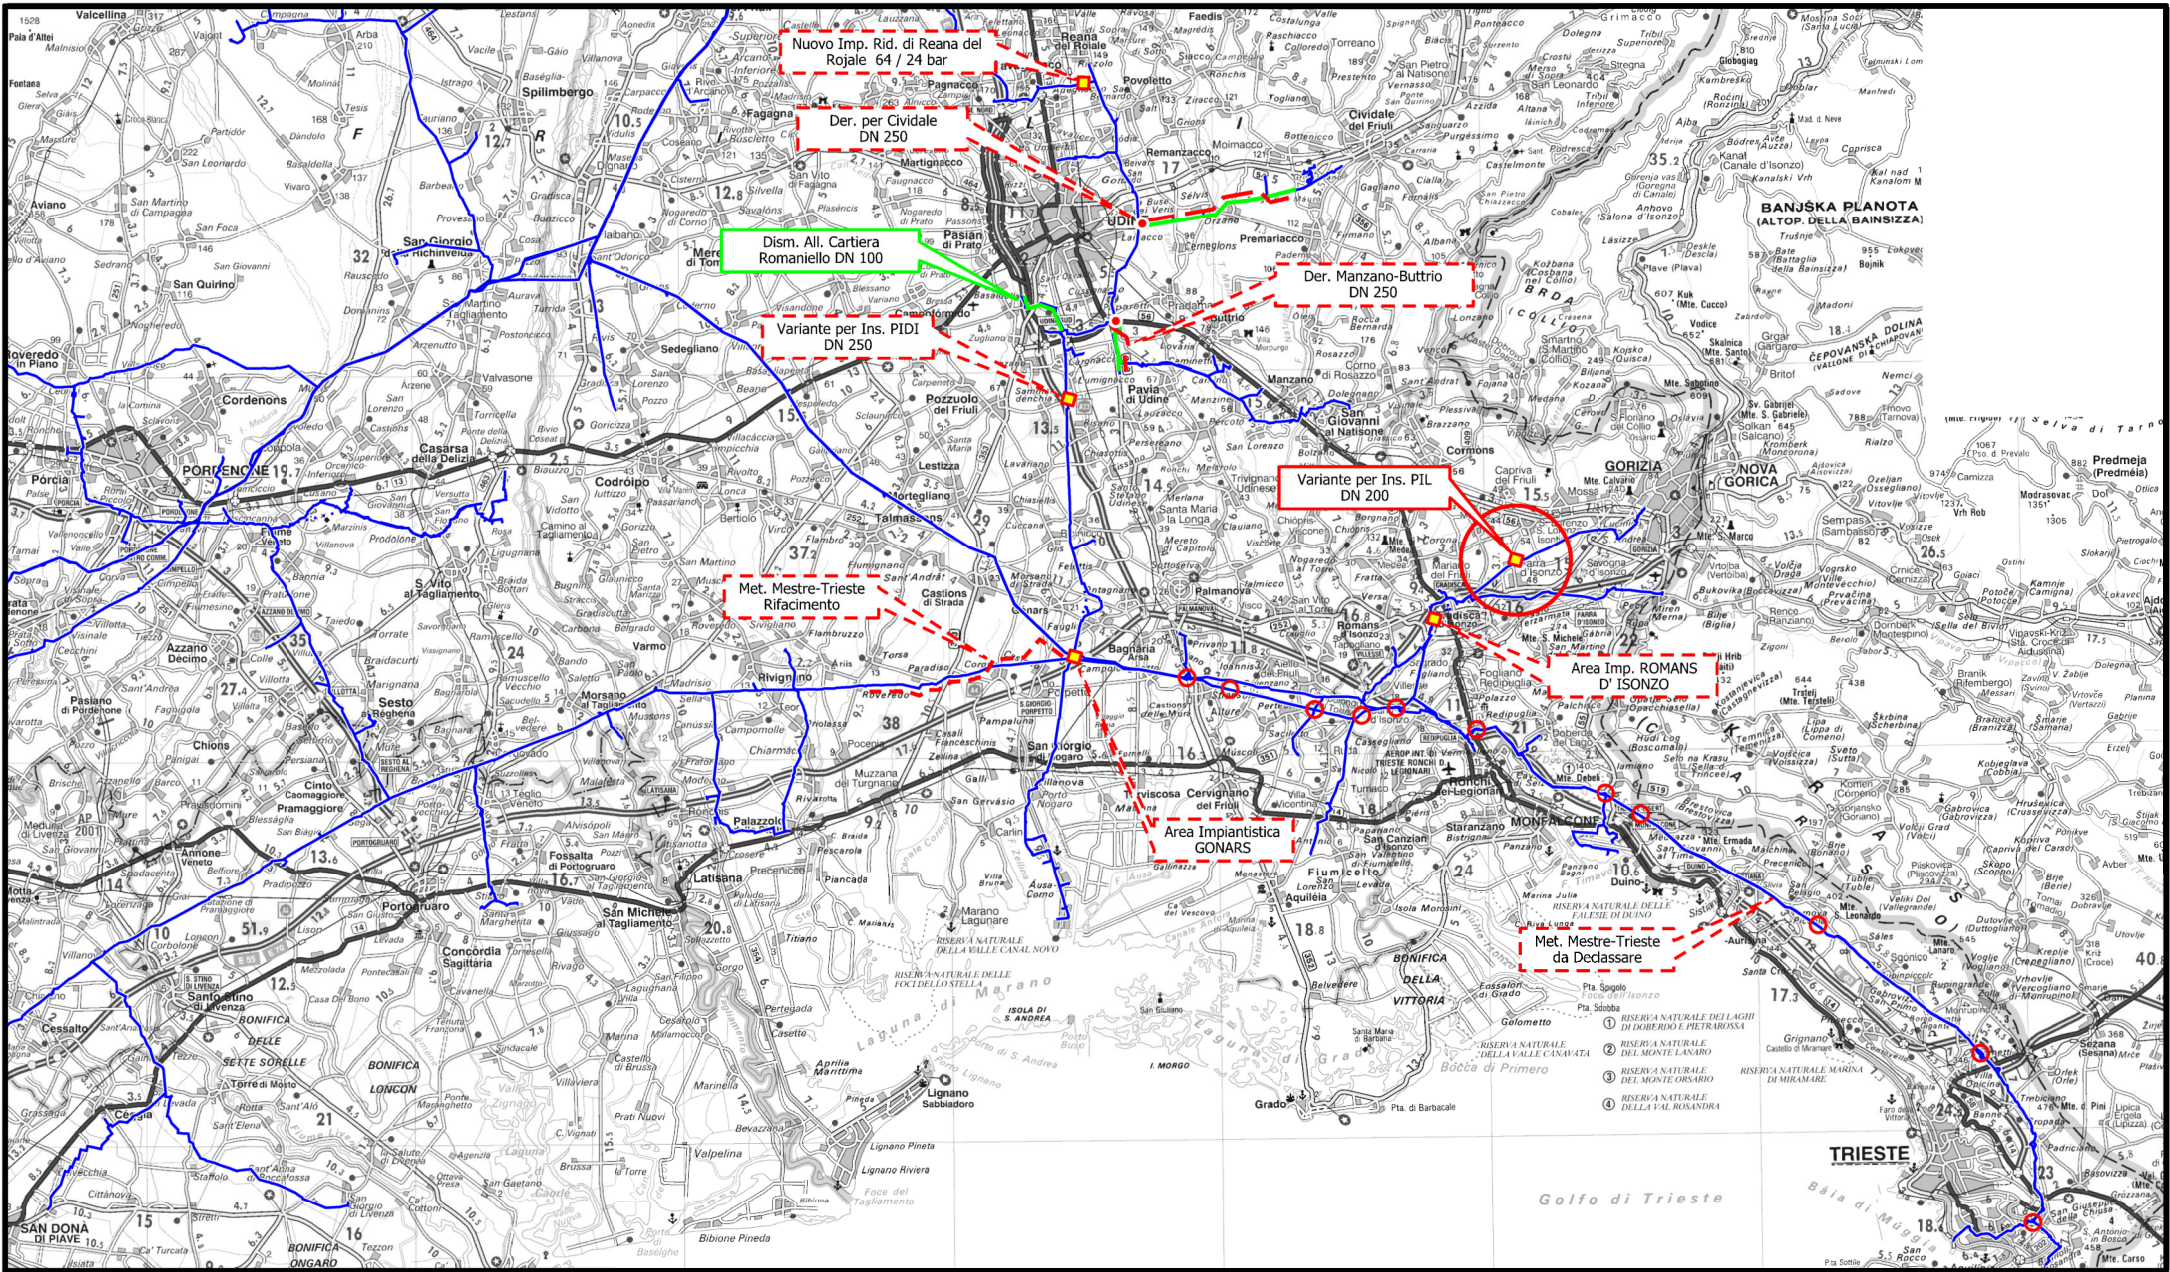

COROGRAFIA


2	31/07/2019	AGGIORNAMENTO TRACCIATO - EMISIONE PER PERMESSI	A.FRATTINI	L.GAUDENZI	H.D. AIUDI																				
1	01/12/2017	EMISSIONE PER PERMESSI	G. CANNA	G. VECCHIO	H.D. AIUDI																				
0	26/05/2017	EMISSIONE PER VERIFICA FATTIBILITA'	G. CANNA	G. VECCHIO	H.D. AIUDI																				
INDICE	DATA	REVISIONI		ELABORATO	VERIFICATO	APPROVATO																			
		 Rif.TFM: 011-PJM5-005-22-DT-D-5208		Dis. 22-DT-D-5208																					
				Fg. 1 di 3																					
Variante Der. per Gorizia per inserimento PIL in Comune di Farra d'Isonzo DN 200 (8"), DP 64 bar				Comm. NR/17157																					
				INDICE	<table border="1"><tr><td>0</td><td>1</td><td>2</td><td></td><td></td><td></td><td></td><td></td><td></td><td></td></tr><tr><td></td><td></td><td></td><td></td><td></td><td></td><td></td><td></td><td></td><td></td></tr></table>	0	1	2																	
				0	1	2																			
Scala 1:5000																									
Carta delle Indagini				Sostituisce il Sostituito dal																					

Variante Der. per Gorizia per inserimento PIL in Comune di Farra d'Isonzo
DN 200 (8"), DP 64 bar

Carta delle Indagini

2	31/07/2019	AGGIORNAMENTO TRACCIATO - EMISSIONE PER PERMESSI	A.FRATTINI	L. GAUDENZI	H.D.AIUDI
1	01/12/2017	EMISSIONE PER PERMESSI	G. CANNA	G. VECCHIO	H.D.AIUDI
INDICE	DATA	REVISIONI	ELABORATO	VERIFICATO	APPROVATO
PROGETTISTA			Dis.	22-DT-D-5208	
Rif.TFM: 011-PJM5-005-22-DT-D-5208			Comm.	NR/17157	

Foglio	2
di	3
Scala	1:5000

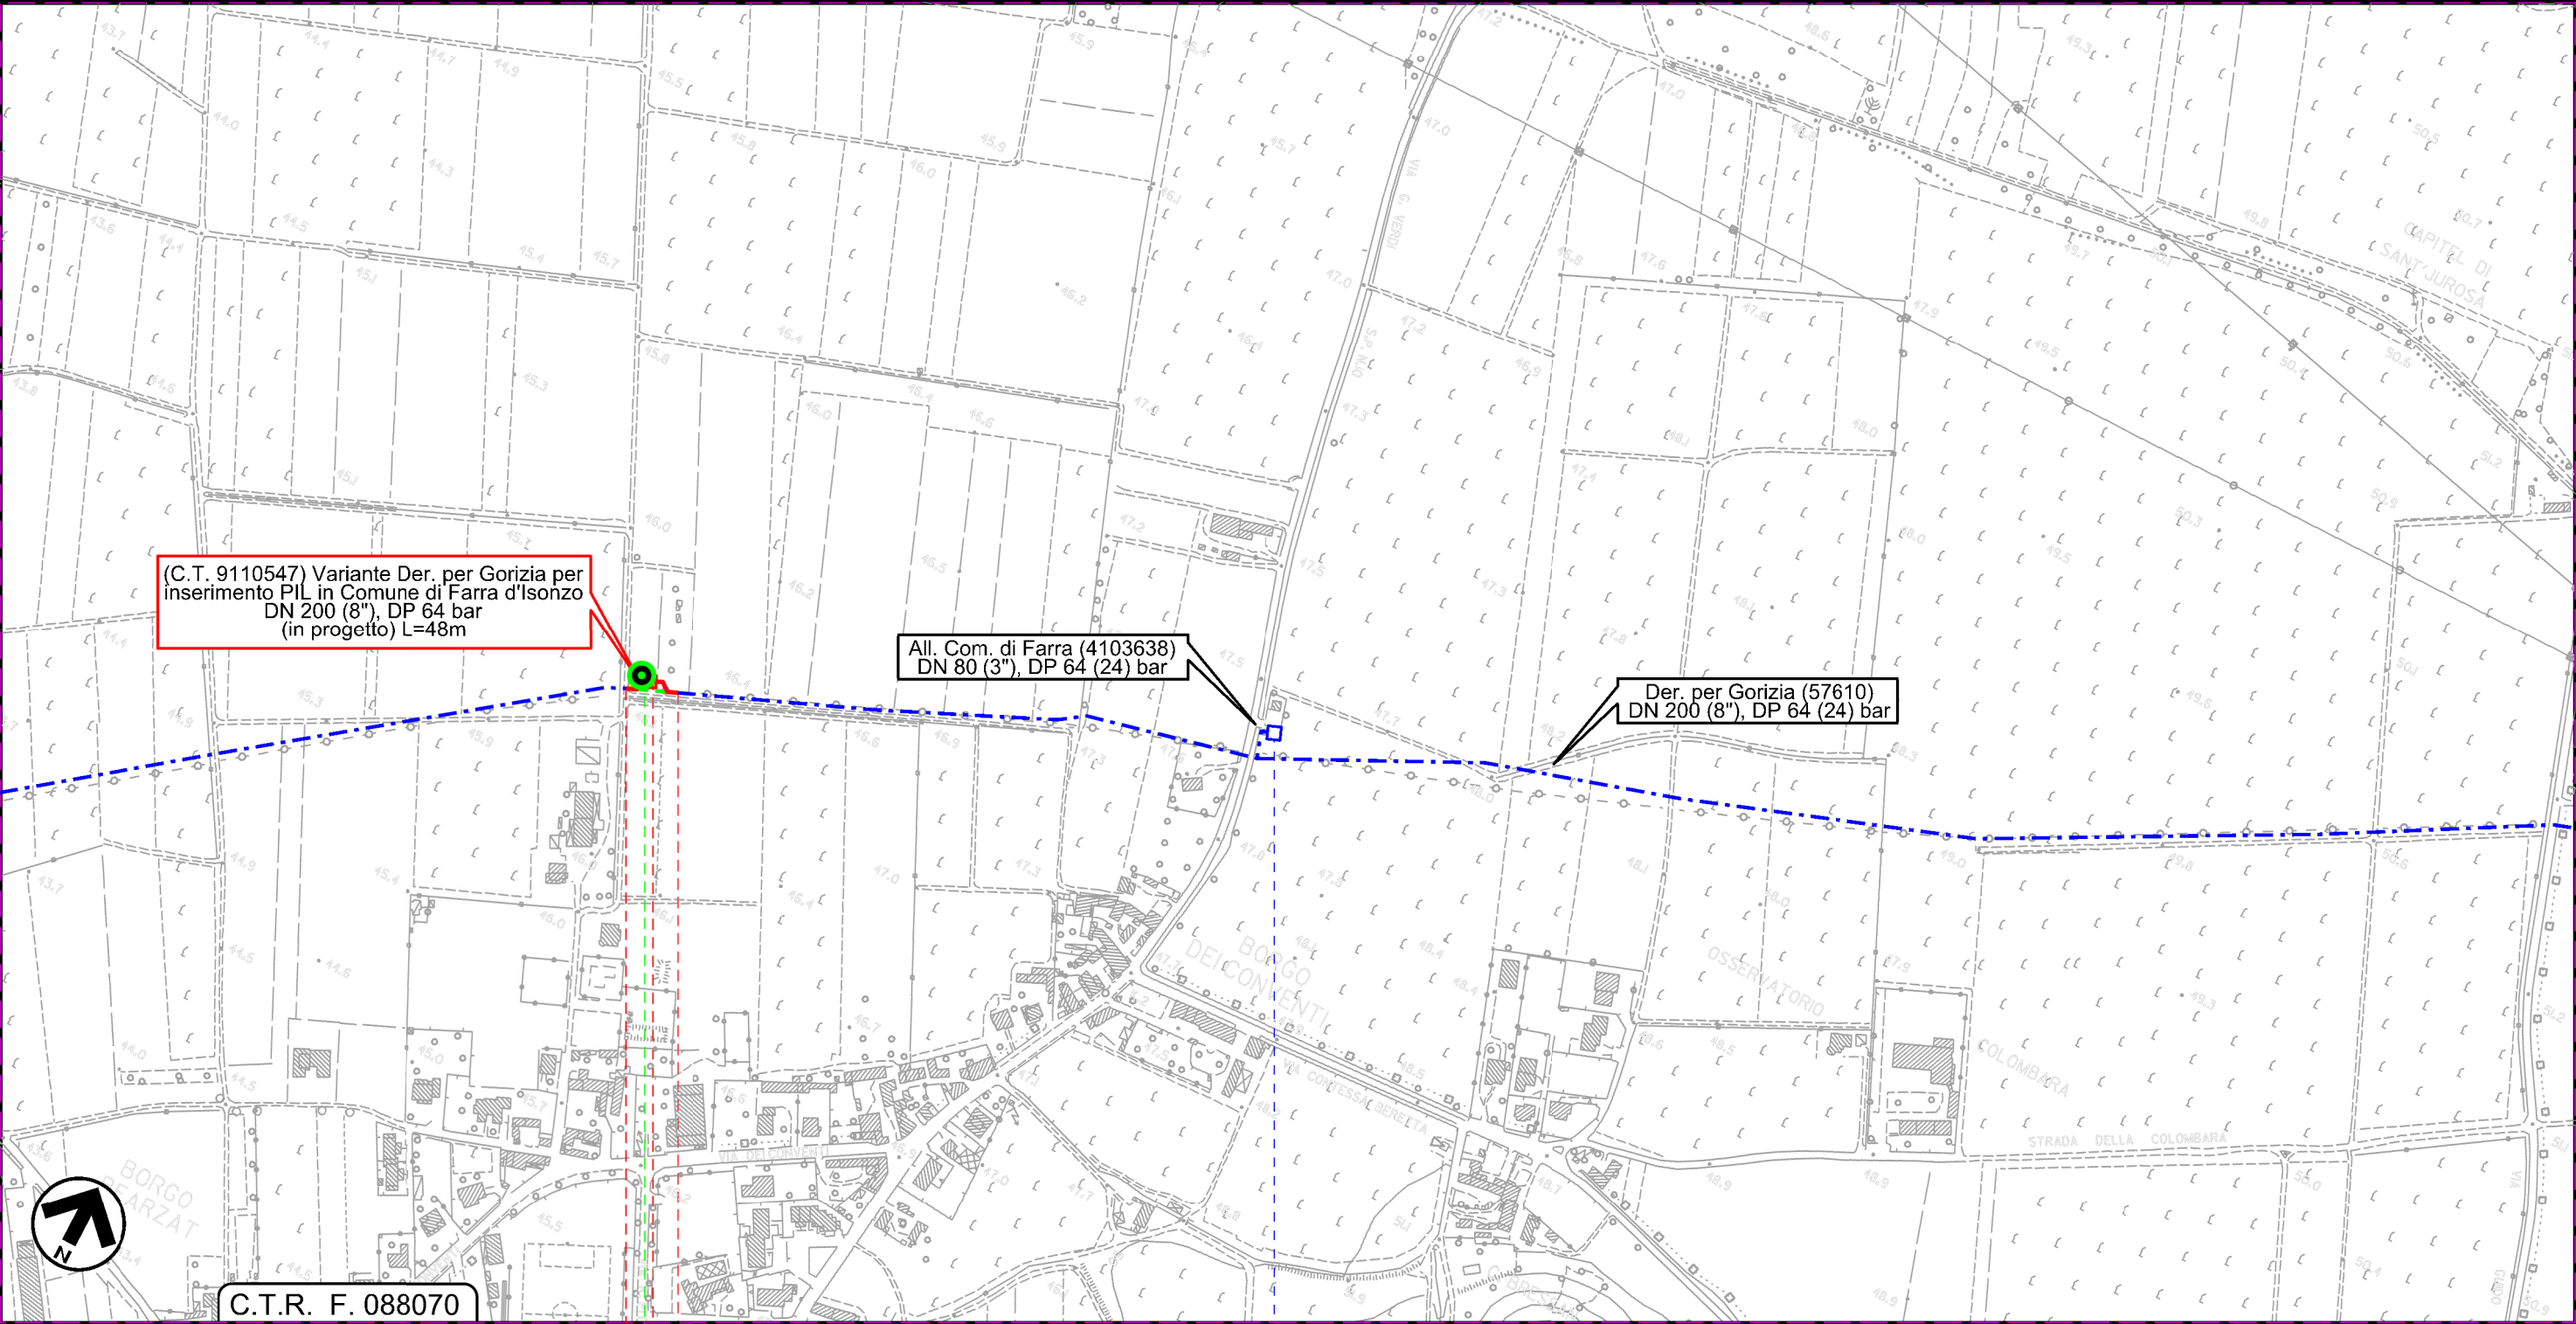

C.T.R. F. 088070

0 0+048

FARRA D'ISONZO

GORIZIA

PIL km 9+514

4103638/1

01

Nuova distanza da imp. successivo (4102142/1) km 5+710

Il presente disegno e' di proprieta' aziendale - La Societa' tutela i propri diritti a termine di legge.

Progressiva chilometrica	N.
Comuni	
Province	
Impianti in progetto	TIPO - N. - PROGR. km (IN PROGETTO) TIPO - N. (IN PROGETTO) TIPO - N. (ESISTENTE) TIPO - N. (DA DISMETTERE)
Attraversamenti	TIPOLOGIA ATTRAVERSATA (SS n. ##, corso d'acqua, ferrovia, ecc.)
Strade - Piste - Depositi prov. - Piazzole	ACCESSO IMPIANTI ADEGUAMENTI STRADE STRADE PROVVISORIE DEPOSITI TEMPORANEI Dn N. PIAZ. Pn
Fascia di lavoro	ALLARGATA RIDOTTA
Sondaggio ambientale	0x x: numero del sondaggio superficiale