


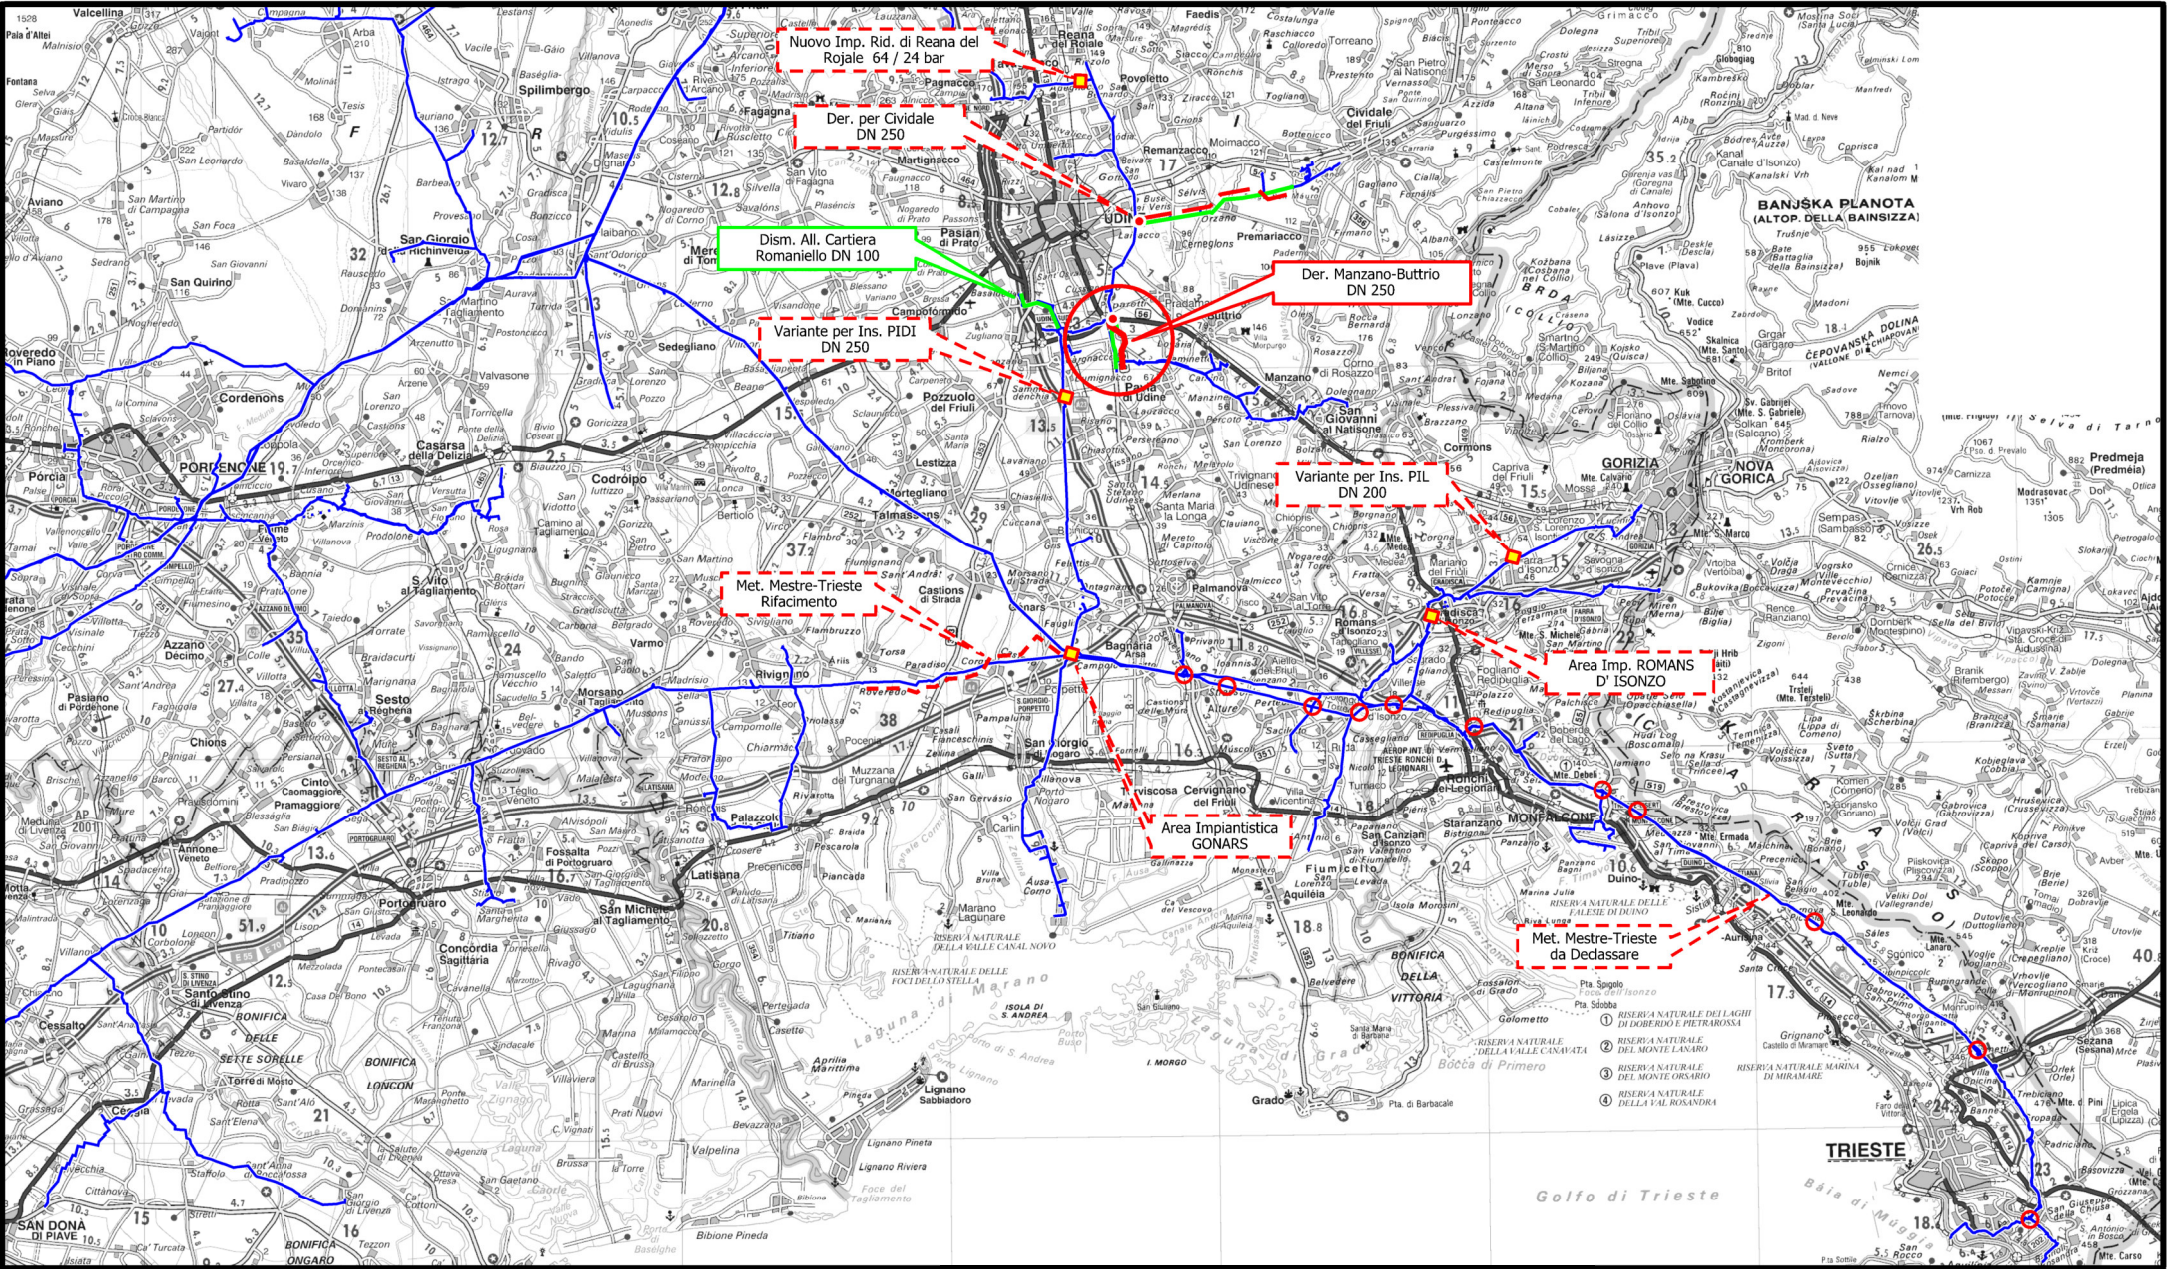

COROGRAFIA

4	16/04/2021	AGGIORNAMENTO - EMISSIONE PER PERMESSI	J.TONELLI	L.GAUDENZI	H.D. AIUDI																				
3	31/07/2019	AGGIORNAMENTO TRACCIATO - EMISISONE PER PERMESSI	A.FRATTINI	L.GAUDENZI	H.D. AIUDI																				
2	01/12/2017	EMISSIONE PER PERMESSI	G. CANNA	G. VECCHIO	H.D. AIUDI																				
1	22/06/2017	AGG. PUNTO DI CAMP. SUL MET. IN DISMISSIONE	G. CANNA	G. VECCHIO	H.D. AIUDI																				
INDICE	DATA	REVISIONI		ELABORATO	VERIFICATO																				
		PROGETTISTA  Rif.TFM: 011-PJM5-005-23-DT-D-5208		Dis. 23-DT-D-5208																					
				Fg. 1 di 3																					
Derivazione Manzano - Buttrio DN 250 (10"), DP 64 bar				Comm. NR/17157																					
				INDICE	<table><tr><td>0</td><td>1</td><td>2</td><td>3</td><td>4</td><td></td><td></td><td></td><td></td><td></td></tr><tr><td></td><td></td><td></td><td></td><td></td><td></td><td></td><td></td><td></td><td></td></tr></table>	0	1	2	3	4															
				0	1	2	3	4																	
Scala 1:10000																									
Carta delle Indagini				Sostituisce il Sostituito dal																					


Derivazione Manzano - Buttrio
DN 250 (10"), DP 64 bar

Carta delle Indagini


C.T.R. F. 066160

4	16/04/2021	AGGIORNAMENTO - EMISSIONE PER PERMESSI	J.TONELLI	L.GAUDENZI	H.D.AIUDI
3	31/07/2019	AGGIORNAMENTO TRACCIATO - EMISSIONE PER PERMESSI	A.FRATTINI	L.GAUDENZI	H.D.AIUDI
INDICE	DATA	REVISIONI	ELABORATO	VERIFICATO	APPROVATO
			PROGETTISTA		
			 Rif.TFM: 011-PJM5-005-23-DT-D-5208		
			Dis. 23-DT-D-5208		
			Comm. NR/17157		

Foglio
2
di 3
Scala
1:10000

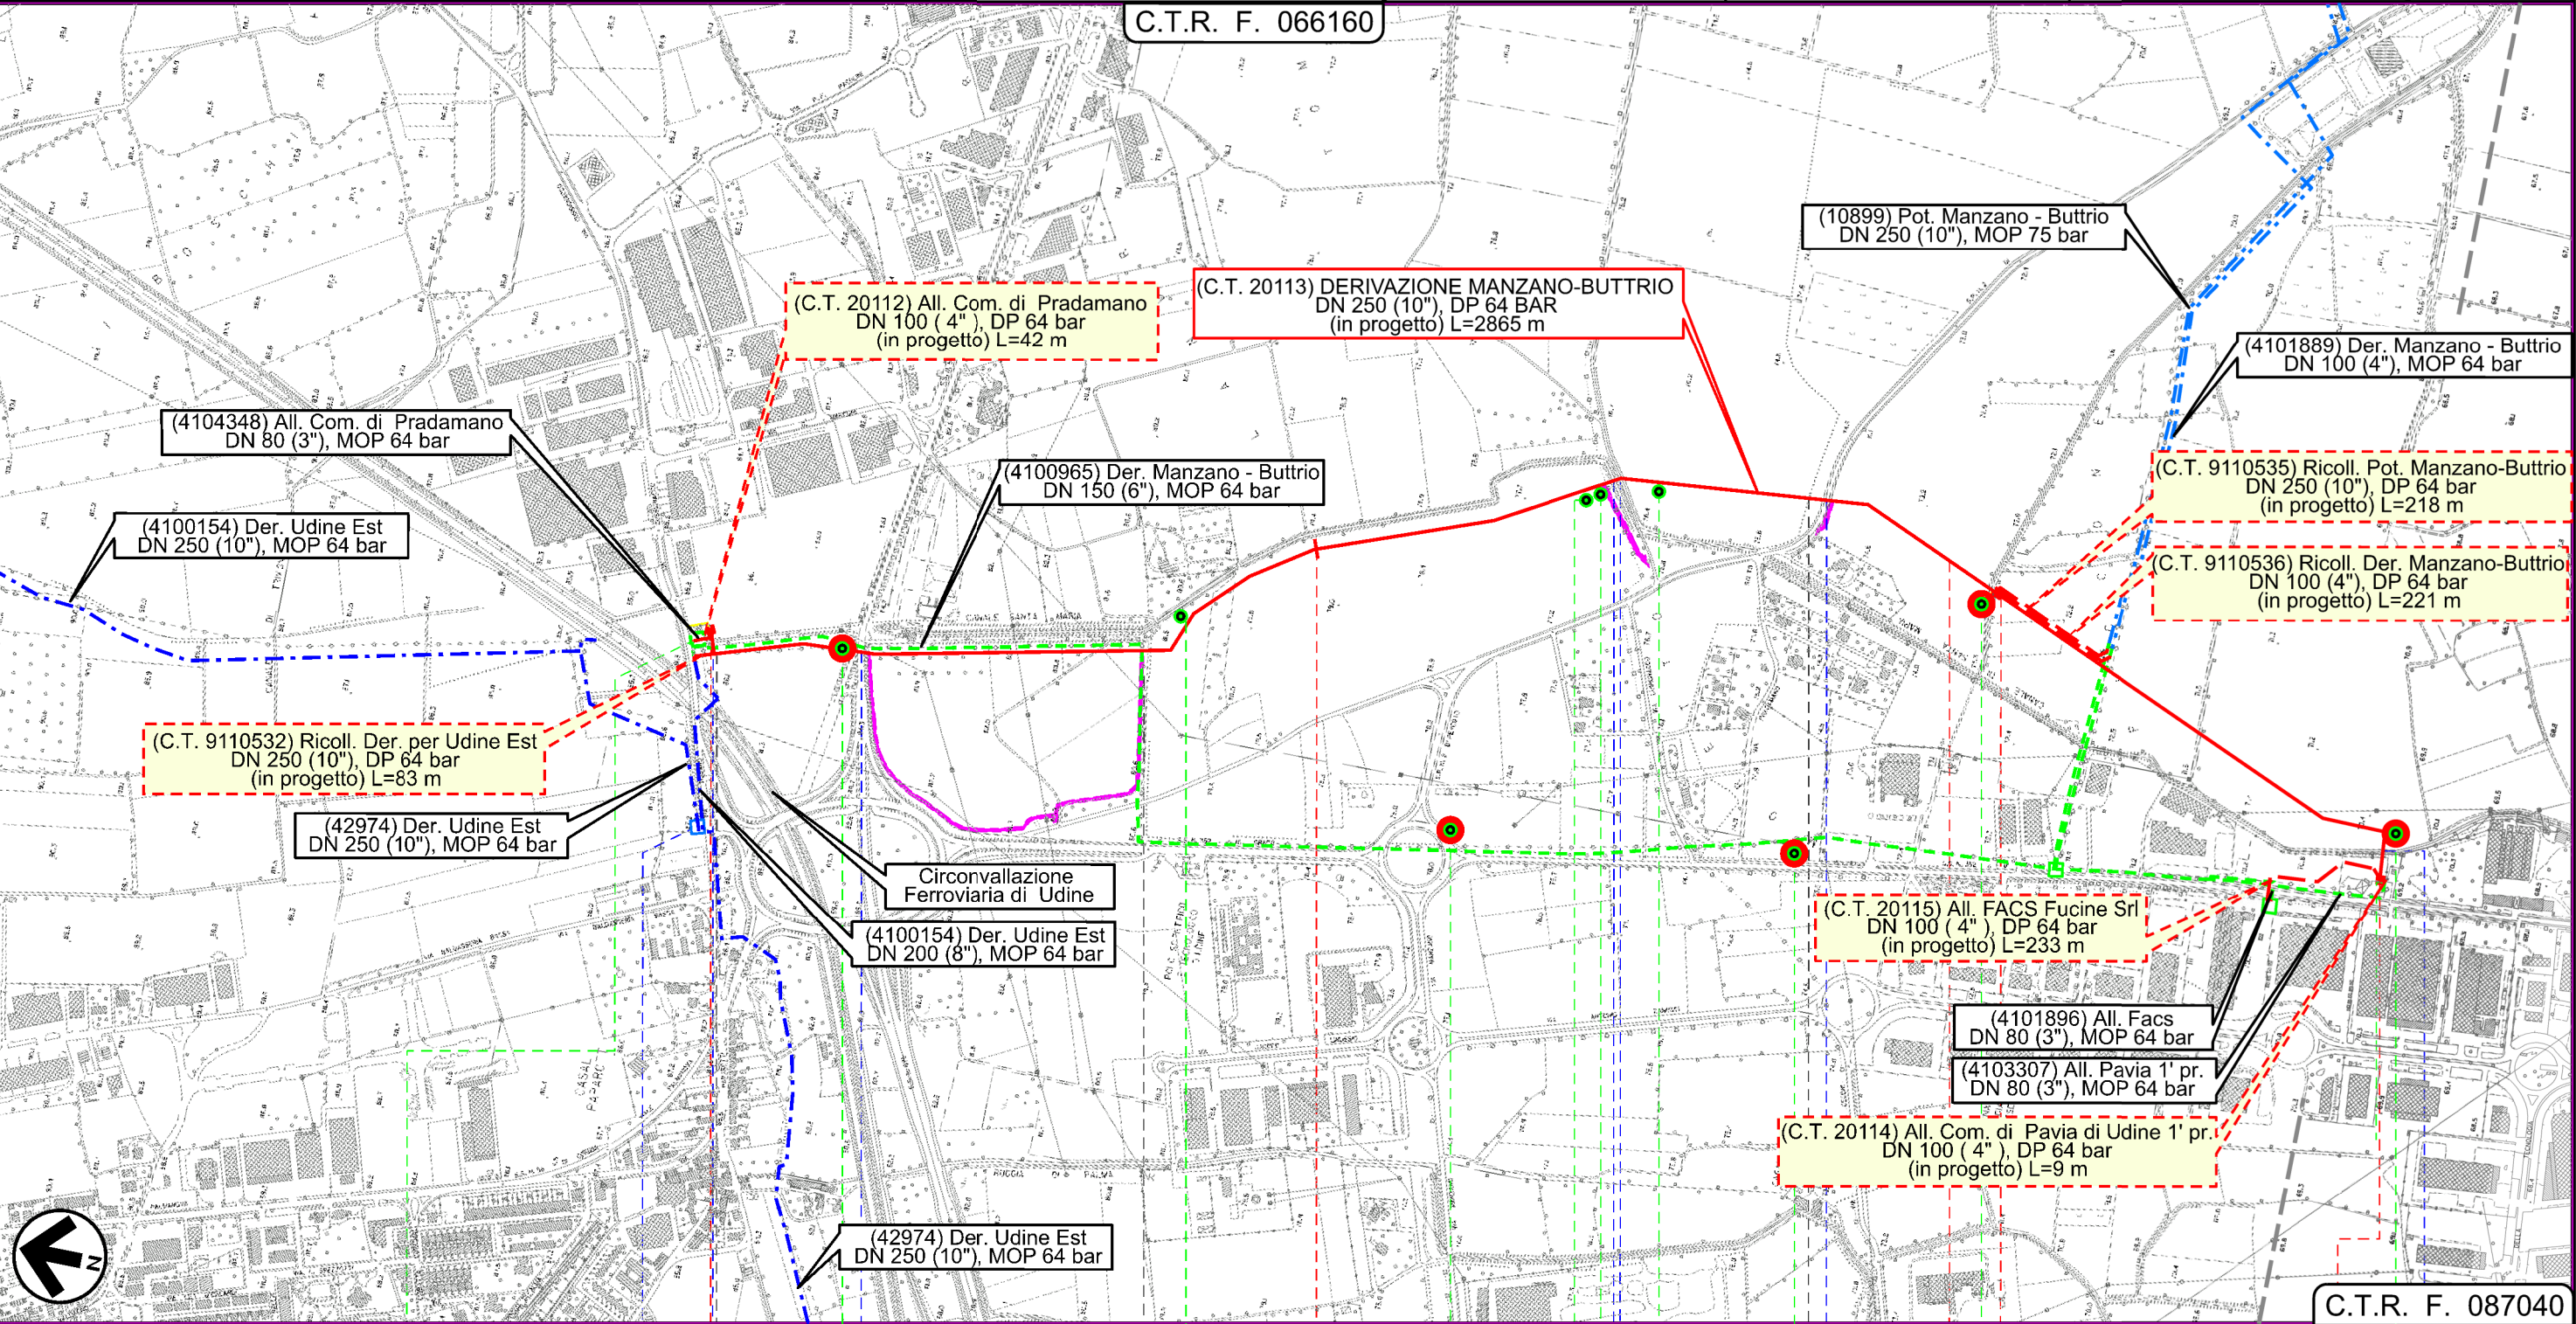

C.T.R. F. 087040

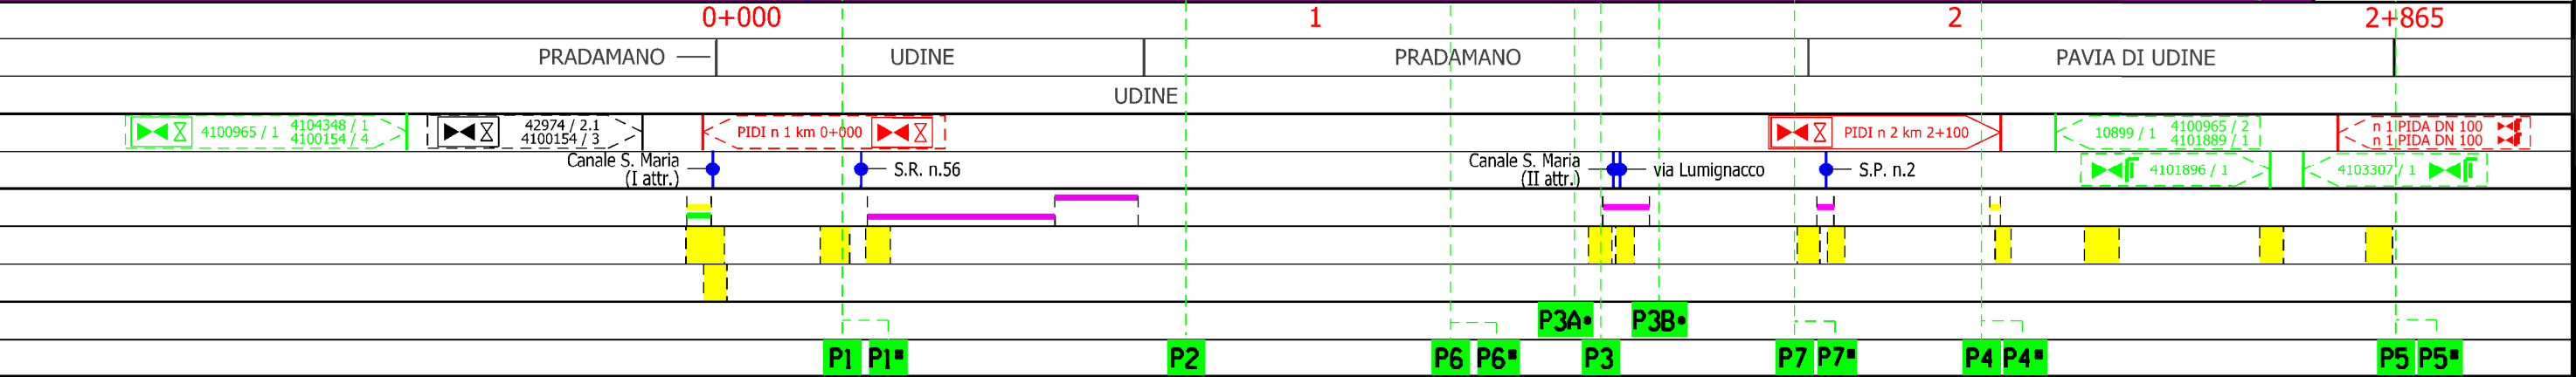

Il presente disegno e' di proprieta' aziendale - La Societa' tutela i propri diritti a termine di legge.

Il presente disegno e' di proprieta' aziendale - La Societa' tutela i propri diritti a termine di legge.

Derivazione Manzano - Buttrio
DN 250 (10"), DP 64 bar

Carta delle Indagini

4	16/04/2021	AGGIORNAMENTO - EMISSIONE PER PERMESSI	J.TONELLI	L.GAUDENZI	H.D.AIUDI
3	31/07/2019	AGGIORNAMENTO TRACCIATO - EMISSIONE PER PERMESSI	A.FRATTINI	L.GAUDENZI	H.D.AIUDI
INDICE	DATA	REVISIONI	ELABORATO	VERIFICATO	APPROVATO
			PROGETTISTA  Rif.TFM: 011-PJM5-005-23-DT-D-5208		
			Dis.	23-DT-D-5208	
			Comm.	NR/17157	

Foglio	3	di 3	Scala 1:10000

LEGENDA

SIMBOLOGIA CARTOGRAFICA



	Metanodotto in progetto		Altre condotte di terzi
	Altro Metanodotto in progetto		Gallerie, Tunnel, Mini-Microtunnel, Raise Boring e T.O.C.
	Metanodotti in esercizio		Impianti di linea in progetto
	Metanodotti da porre fuori esercizio e recuperare		Impianti di linea su rete in esercizio
	Metanodotto di altro progetto		Impianti di linea da porre fuori esercizio e recuperare
	Aree impianti stacco-terminale in progetto		Strade di accesso provvisorio
	Aree impianti stacco-terminale esistenti		Strada di accesso all'impianto
	Aree impianti di altro progetto		Adeguamento strade esistenti
			Limite sovrapposizione fogli

SIMBOLOGIA MECCANICA

	Punto di intercettazione di linea (P.I.L.)
	Punto di intercettazione di derivazione importante (P.I.D.I.)
	Punto di intercettazione di derivazione semplice con stacco da P.I.L. (P.I.D.S.)
	Punto di intercettazione e derivazione semplice con stacco da Linea (P.I.D.S.)
	Punto di intercettazione con discaggio di allacciamento (P.I.D.A.)
	Punto predisposto per il discaggio di allacciamento (P.P.D.A.)
	Punto di sezionamento elettrico terminale (P.S.E.T.)
	Stazione predisposta per lancio e ricevimento PIG
	Impianto di riduzione/regolazione della pressione

SIMBOLOGIA GEOLOGICA

-  Sondaggio ambientale
-  Sondaggio ambientale da ripetere in seguito a parere ARPA FVG del 19/03/2021

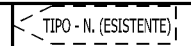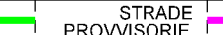Progressiva chilometrica	N.	
Comuni		
Province		
Impianti in progetto	 TIPO - N. - PROGR. km (IN PROGETTO)  TIPO - N. (IN PROGETTO)  TIPO - N. (ESISTENTE)  TIPO - N. (DA DISMETTERE)	
Attraversamenti	 TIPOLOGIA ATTRAVERSATA (SS n. ##, corso d'acqua, ferrovia, ecc.)	
Strade - Piste - Depositi prov. - Piazzole	 ACCESSO IMPIANTI  ADEGUAMENTI STRADE  STRADE PROVVISORIE  DEPOSITI TEMPORANEI  Dn  N. PIAZ. Pn	
Fascia di lavoro	 ALLARGATA  RIDOTTA	
Sondaggio ambientale		x: numero del sondaggio superficiale
Sondaggio ambientale		x: numero del sondaggio superficiale *: campagna integrativa 2019