
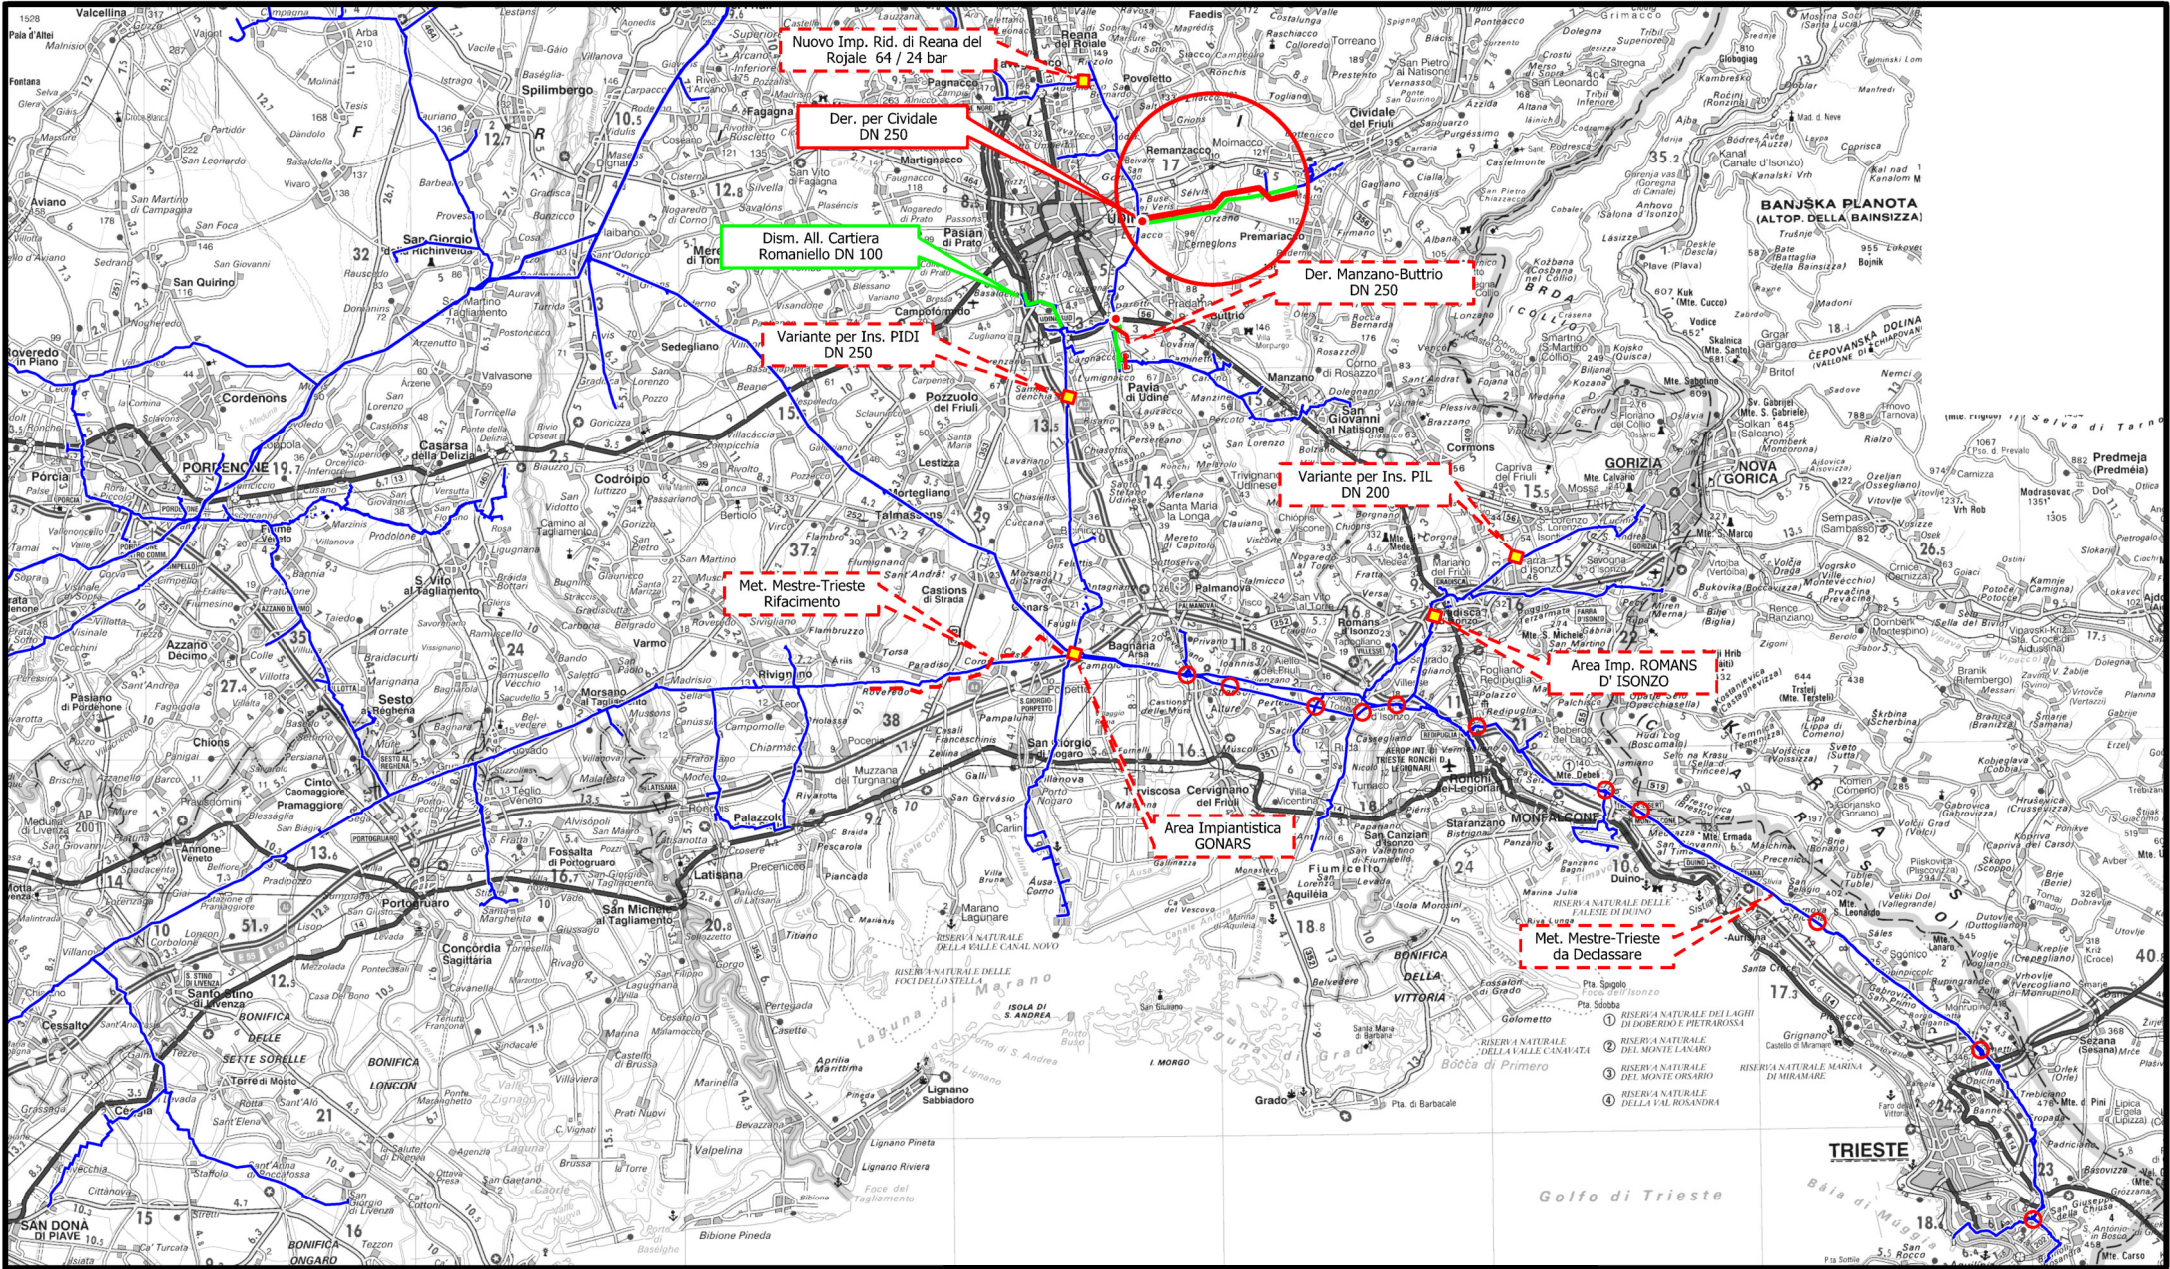


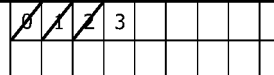

COROGRAFIA

3	16/04/2021	AGGIORNAMENTO - EMISSIONE PER PERMESSI	J.TONELLI	L.GAUDENZI	H.D. AIUDI		
2	31/07/2019	AGGIORNAMENTO TRACCIATO - EMISONE PER PERMESSI	A.FRATTINI	L.GAUDENZI	H.D. AIUDI		
1	01/12/2017	EMISSIONE PER PERMESSI	G. CANNA	G. VECCHIO	H.D. AIUDI		
0	26/05/2017	EMISSIONE PER VERIFICA FATTIBILITA'	G. CANNA	G. VECCHIO	H.D. AIUDI		
INDICE	DATA	REVISIONI		ELABORATO	VERIFICATO	APPROVATO	
		PROGETTISTA  Rif.TFM: 011-PJM5-005-24-DT-D-5208		Dis. 24-DT-D-5208			
				Fg. 1 di 5			
Derivazione per Cividale DN 250 (10"), DP 64 bar				Comm. NR/17157			
				INDICE			
				Scala 1:10000			
Carta delle Indagini				Sostituisce il Sostituito dal			

Derivazione per Cividale
DN 250 (10"), DP 64 bar


Carta delle Indagini

3	16/04/2021	AGGIORNAMENTO - EMISSIONE PER PERMESSI	J.TONELLI	L. GAUDENZI	H.D.AIUDI
2	31/07/2019	AGGIORNAMENTO TRACCIATO - EMISSIONE PER PERMESSI	A.FRATTINI	L. GAUDENZI	H.D.AIUDI
INDICE	DATA	REVISIONI	ELABORATO	VERIFICATO	APPROVATO
			PROGETTISTA		
			 Rif.TFM: 011-PJM5-005-24-DT-D-2508		
			Dis. 24-DT-D-2508		
			Comm. NR/17157		


Foglio	2
di	5
Scala	1:10000

snam	PROGETTISTA
	techfem
Rif.TFM: 011-PJM5-005-24-DT-D-2508	

C.T.R. F. 066120

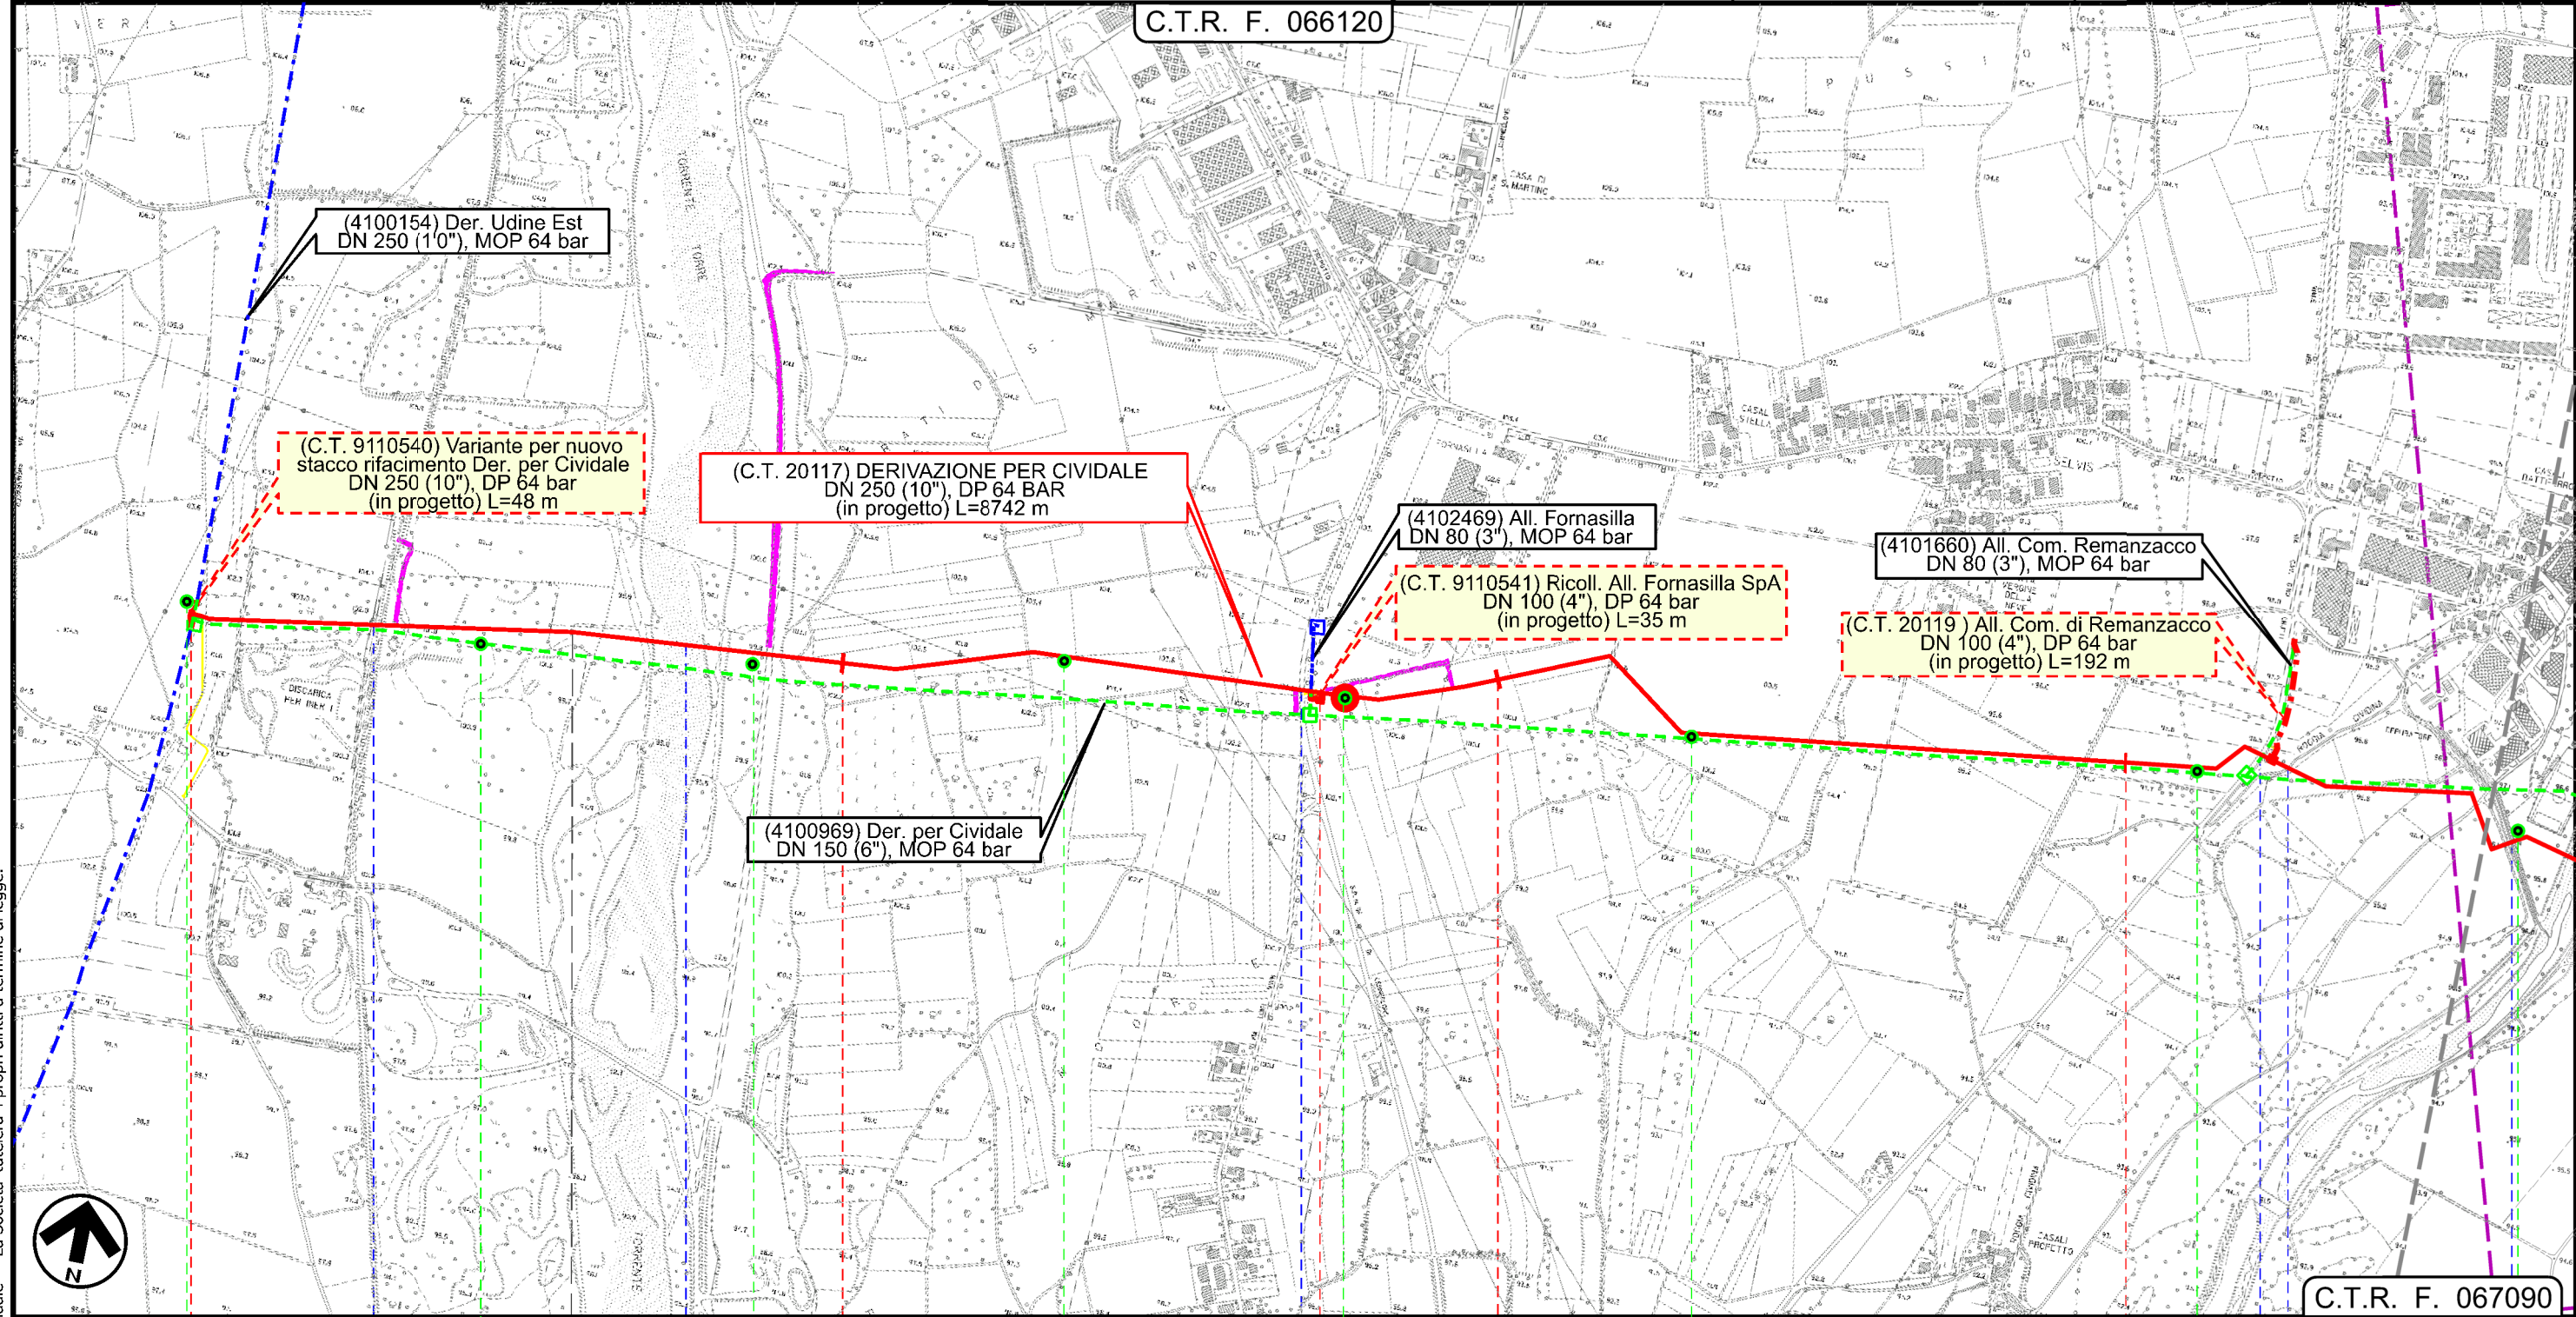

C.T.R. F. 067090

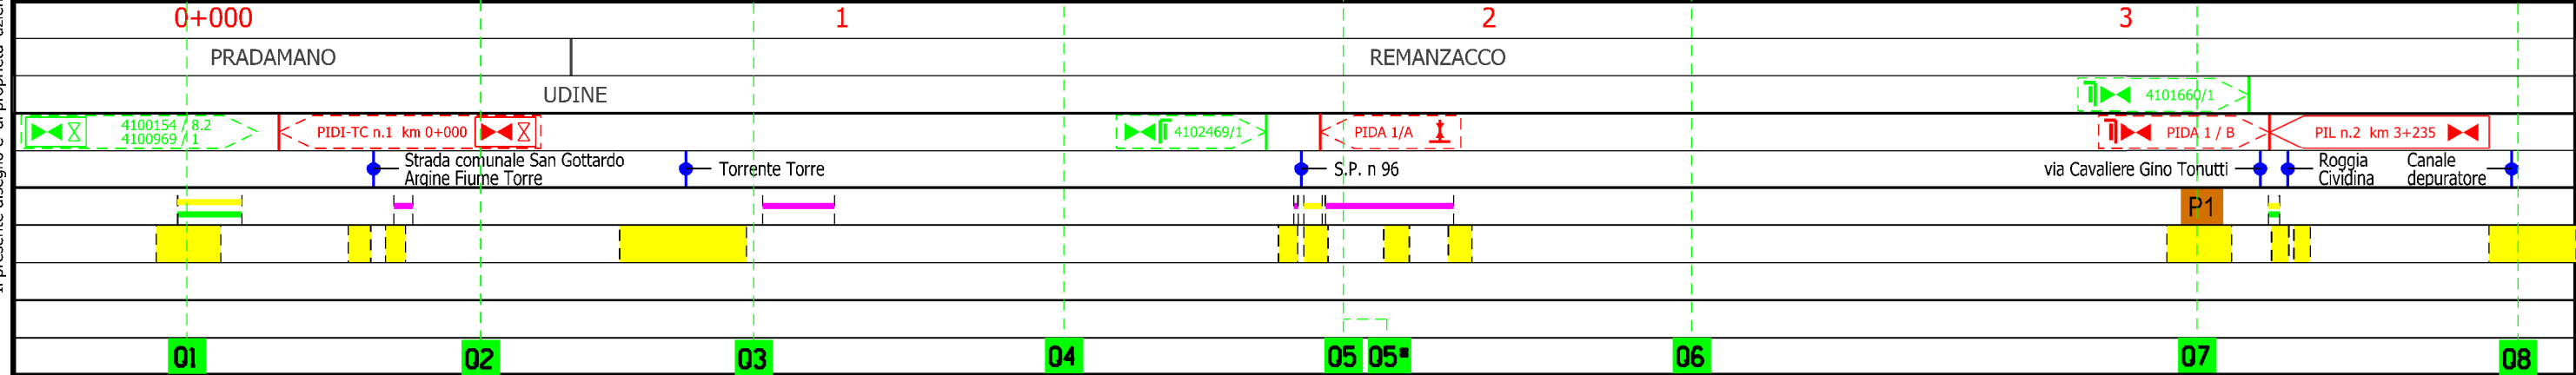



Il presente disegno e' di proprieta' aziendale - La Societa' tutelera' i propri diritti a termine di legge.

Derivazione per Cividale
DN 250 (10"), DP 64 bar

Carta delle Indagini

3	16/04/2021	AGGIORNAMENTO - EMISSIONE PER PERMESSI	J.TONELLI	L. GAUDENZI	H.D.AIUDI
2	31/07/2019	AGGIORNAMENTO TRACCIATO - EMISSIONE PER PERMESSI	A.FRATTINI	L. GAUDENZI	H.D.AIUDI
INDICE	DATA	REVISIONI	ELABORATO	VERIFICATO	APPROVATO
snam			PROGETTISTA techfem		
Rif.TFM: 011-PJM5-005-24-DT-D-2508			Dis.	24-DT-D-2508	
			Comm.	NR/17157	

Foglio	3
di	5
Scala	1:10000

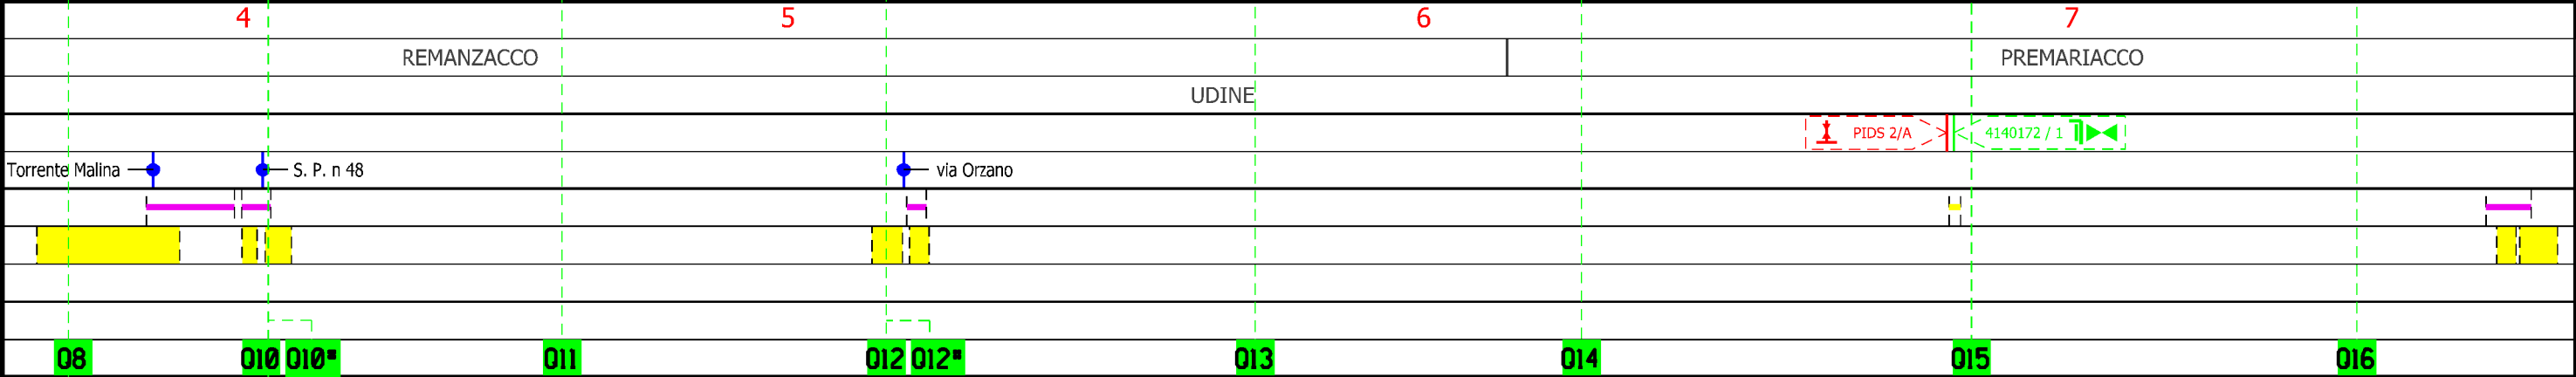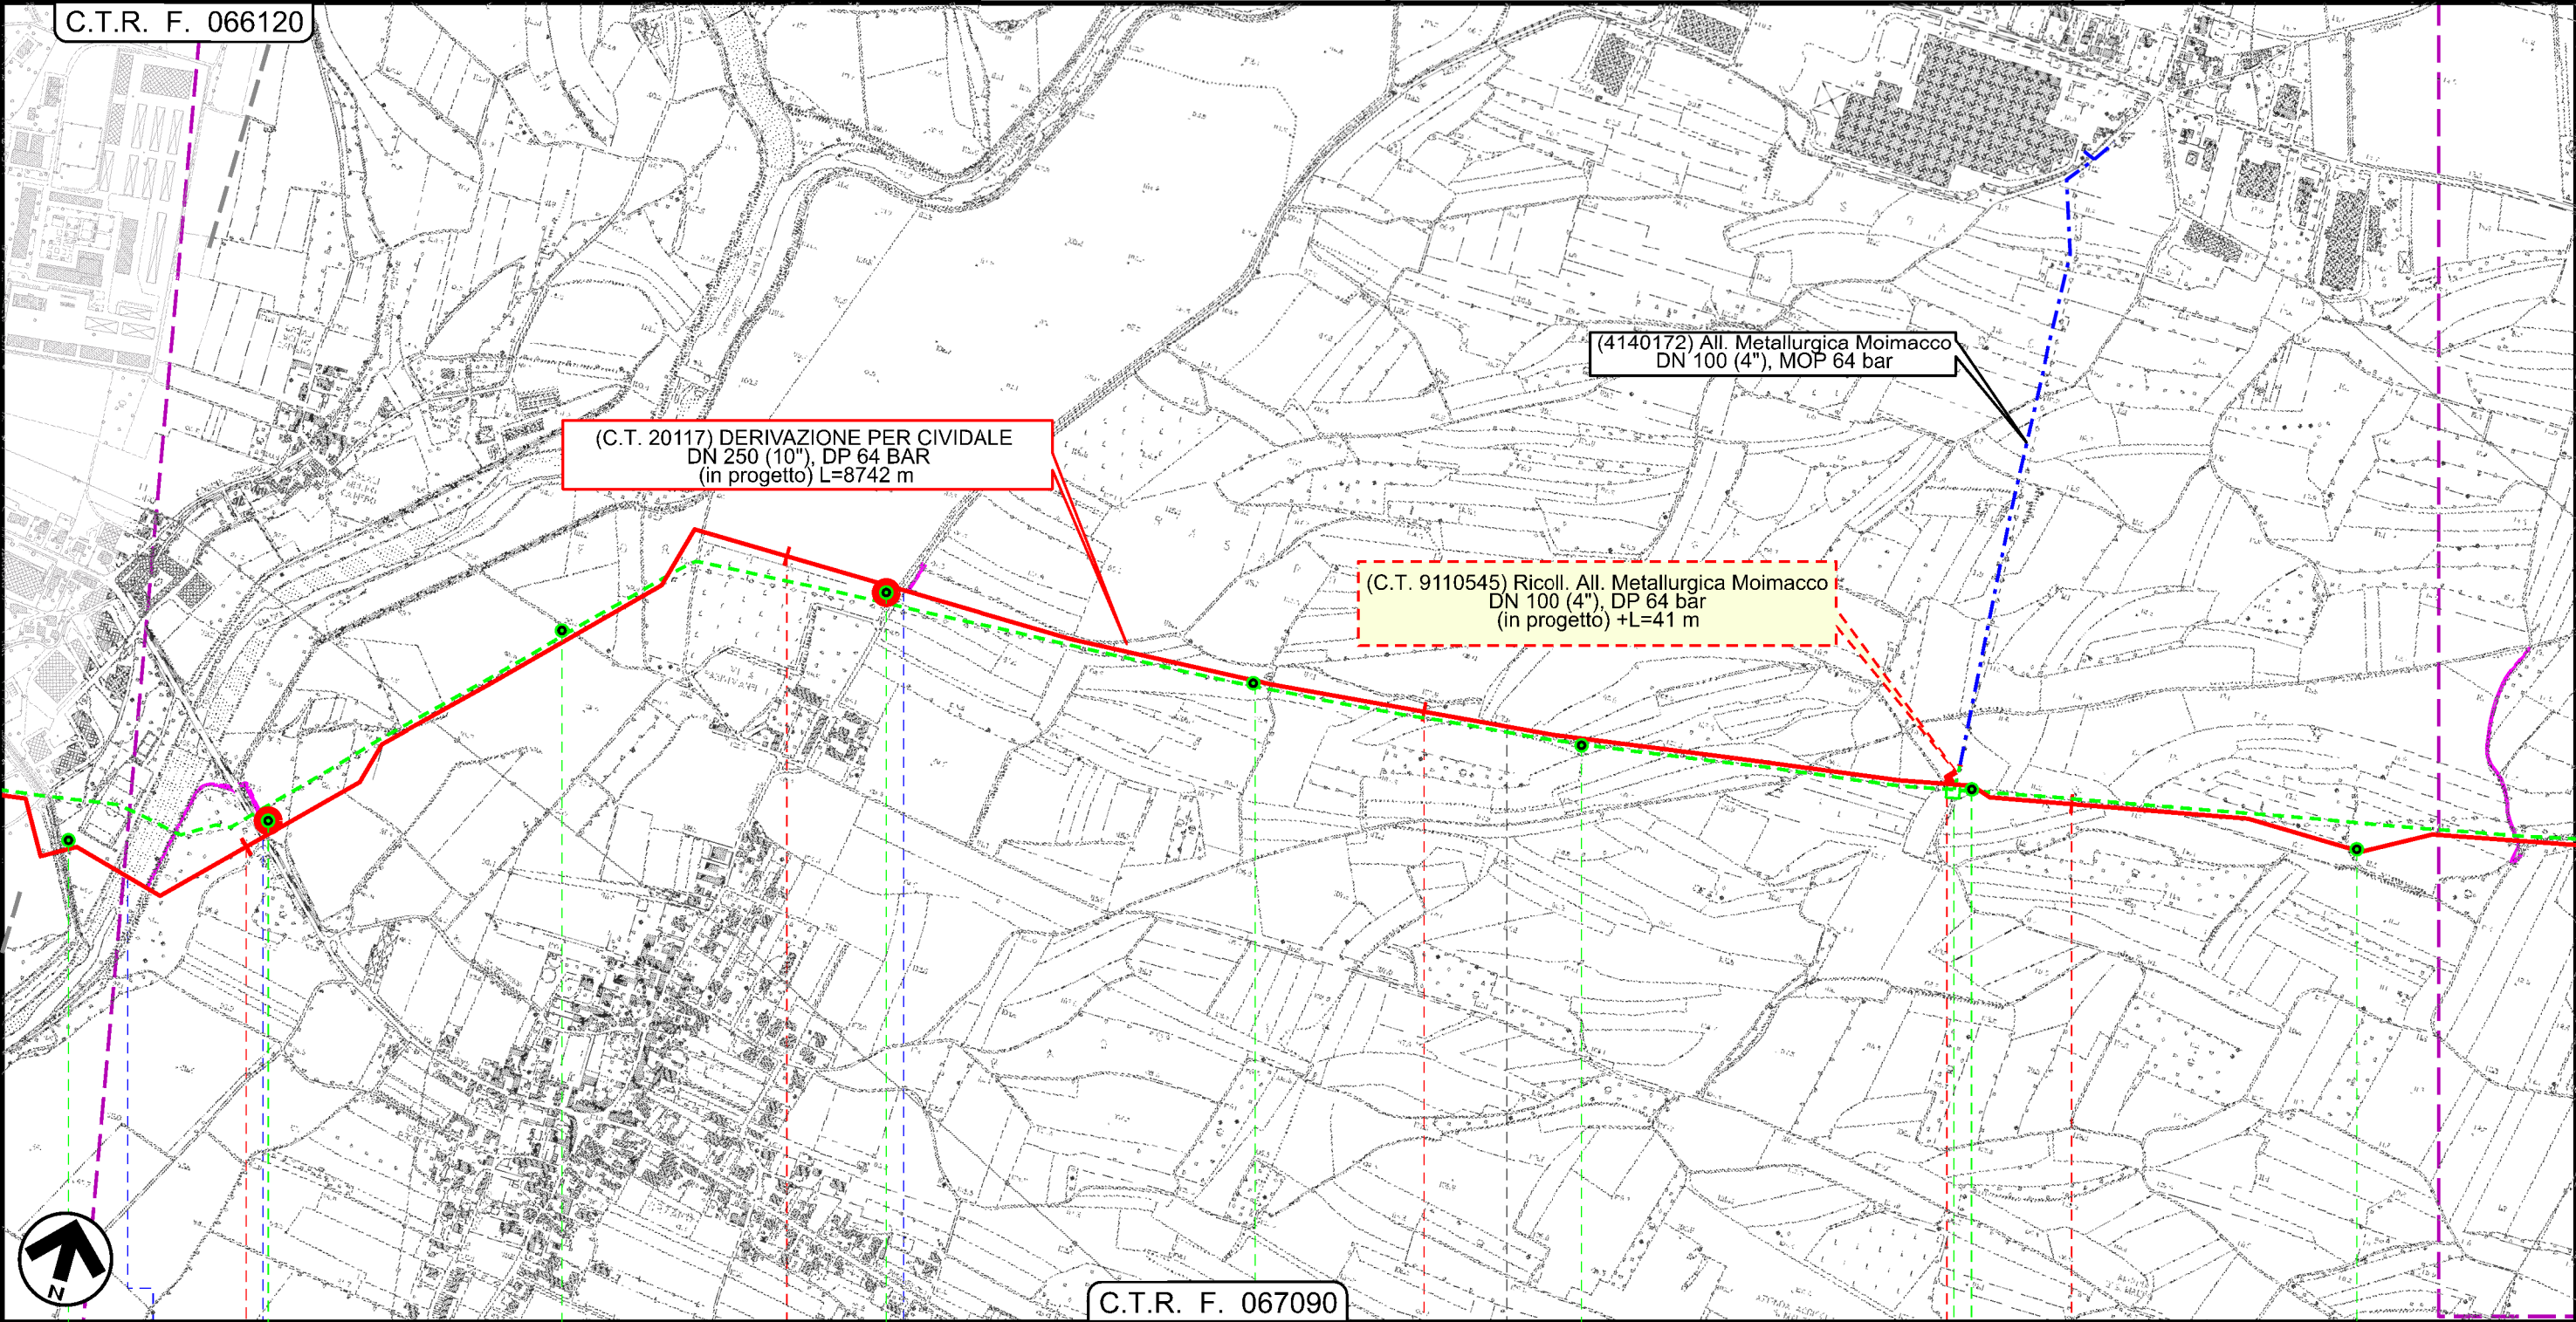

Il presente disegno e' di proprieta' aziendale - La Societa' tutelera' i propri diritti a termine di legge.


Derivazione per Cividale
DN 250 (10"), DP 64 bar

Carta delle Indagini


3	16/04/2021	AGGIORNAMENTO - EMISSIONE PER PERMESSI	J.TONELLI	L. GAUDENZI	H.D.AIUDI
2	31/07/2019	AGGIORNAMENTO TRACCIATO - EMISSIONE PER PERMESSI	A.FRATTINI	L. GAUDENZI	H.D.AIUDI
INDICE	DATA	REVISIONI	ELABORATO	VERIFICATO	APPROVATO
			PROGETTISTA 		
Rif.TFM: 011-PJM5-005-24-DT-D-2508			Dis.	24-DT-D-2508	
			Comm.	NR/17157	

Foglio	4
di	5
Scala	1:10000

C.T.R. F. 067090

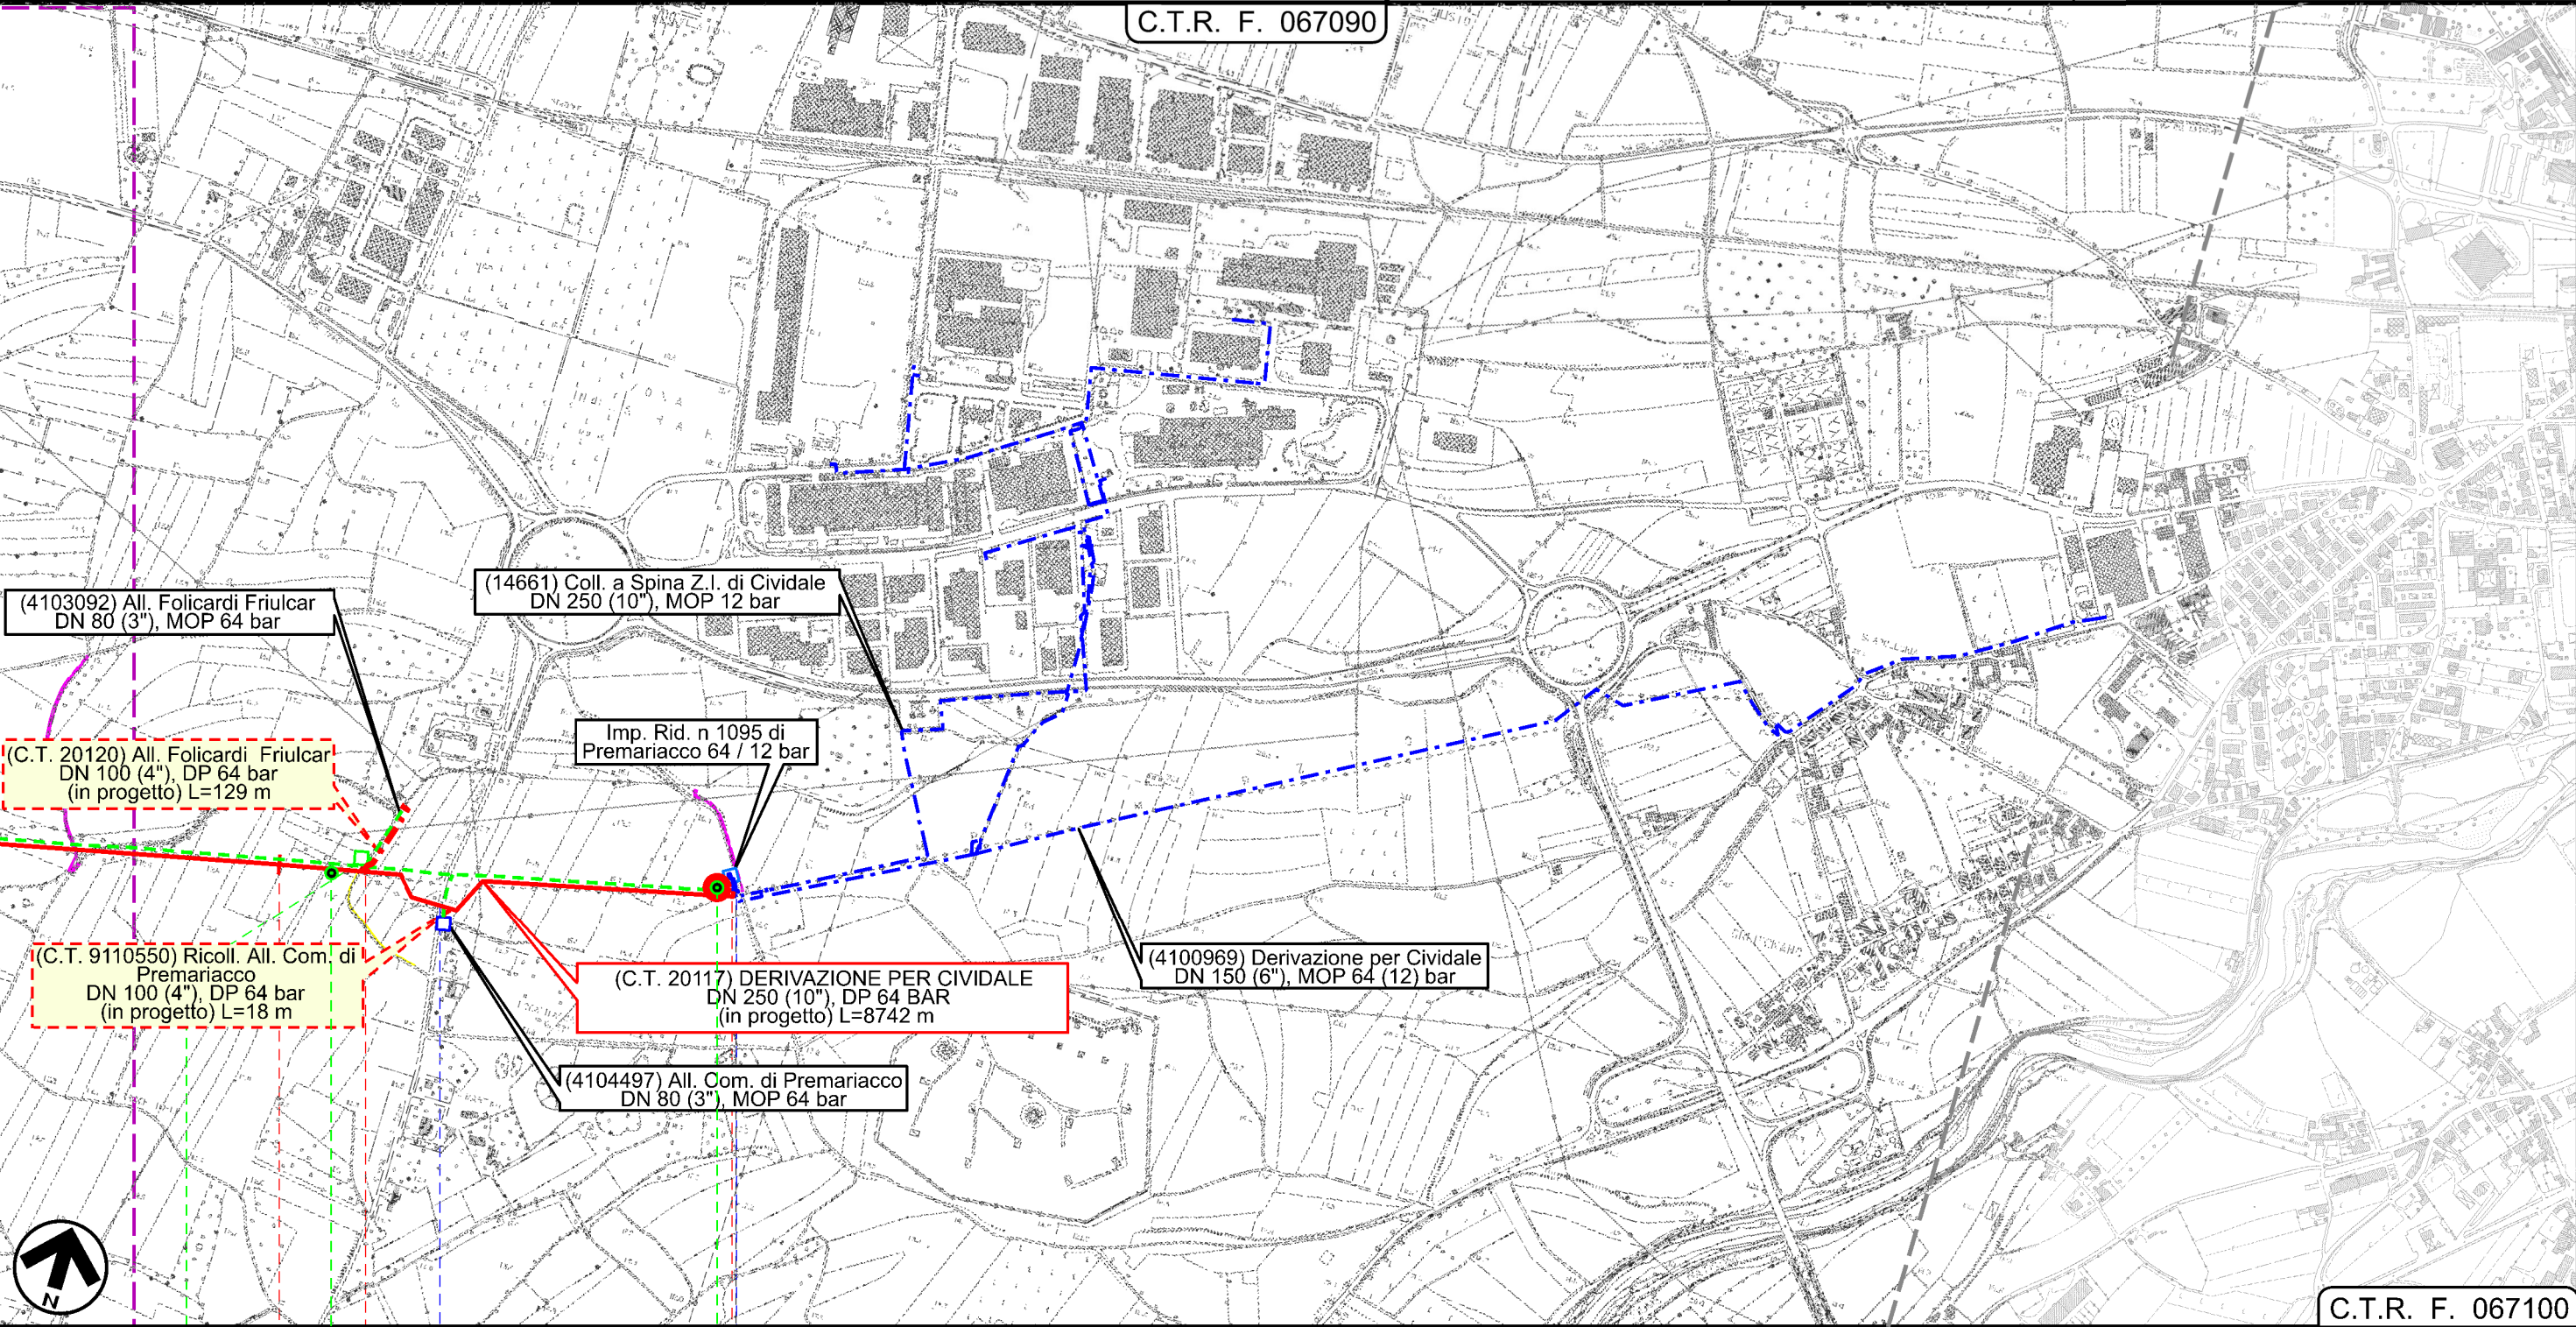

C.T.R. F. 067100

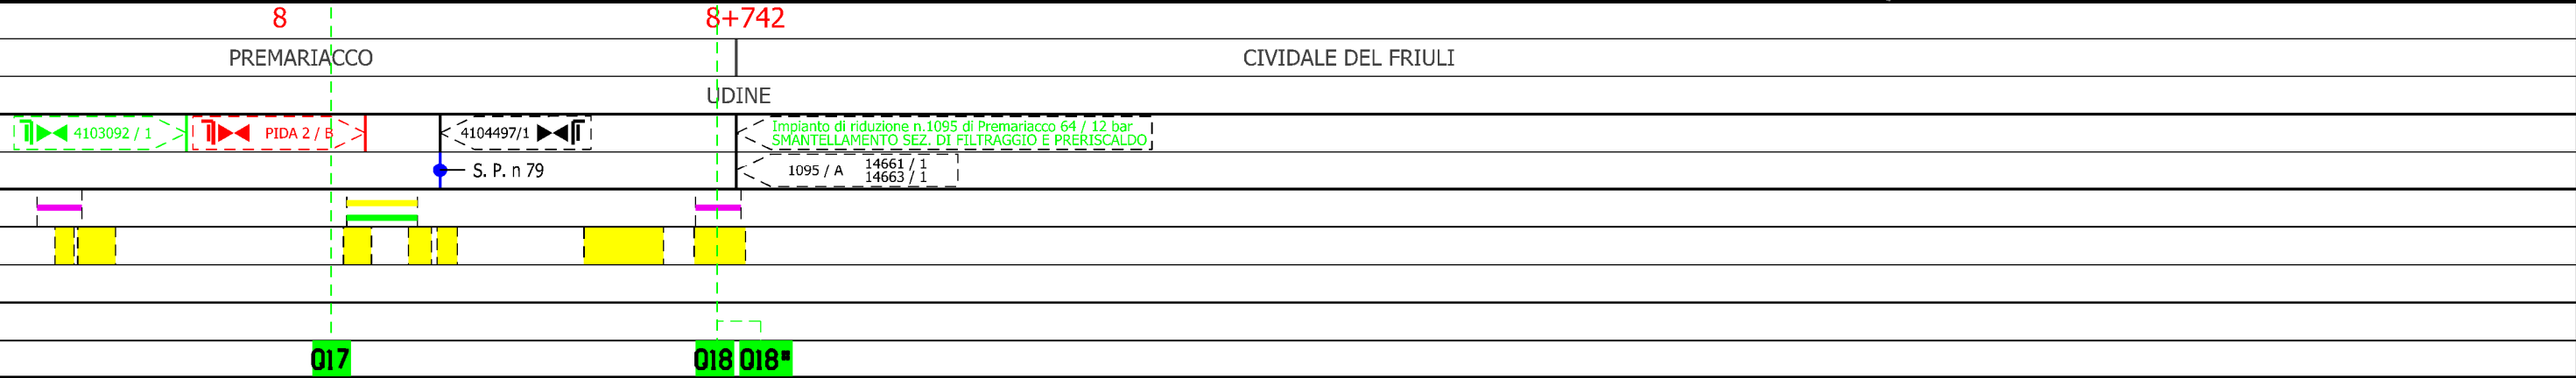

Il presente disegno e' di proprieta' aziendale - La Societa' tutelera' i propri diritti a termine di legge.

Il presente disegno e' di proprieta' aziendale - La Societa' tutela i propri diritti a termine di legge.

Derivazione per Cividale
DN 250 (10"), DP 64 bar

Carta delle Indagini

3	16/04/2021	AGGIORNAMENTO - EMISSIONE PER PERMESSI	J.TONELLI	L. GAUDENZI	H.D.AIUDI
2	31/07/2019	AGGIORNAMENTO TRACCIATO - EMISSIONE PER PERMESSI	A.FRATTINI	L. GAUDENZI	H.D.AIUDI
INDICE	DATA	REVISIONI	ELABORATO	VERIFICATO	APPROVATO
		PROGETTISTA	Dis.	24-DT-D-2508	
		Rif.TFM: 011-PJM5-005-24-DT-D-2508	Comm.	NR/17157	

Foglio
5
di 5
Scala
1:10000

LEGENDA

SIMBOLOGIA CARTOGRAFICA

	Metanodotto in progetto		Altre condotte di terzi
	Altro Metanodotto in progetto		Gallerie, Tunnel, Mini-Microtunnel, Raise Boring e T.O.C.
	Metanodotti in esercizio		Impianti di linea in progetto
	Metanodotti da porre fuori esercizio e recuperare		Impianti di linea su rete in esercizio
	Metanodotto di altro progetto		Impianti di linea da porre fuori esercizio e recuperare
	Aree impianti stacco-terminale in progetto		Strade di accesso provvisorio
	Aree impianti stacco-terminale esistenti		Strada di accesso all'impianto
	Aree impianti di altro progetto		Adeguamento strade esistenti
			Limite sovrapposizione fogli

SIMBOLOGIA MECCANICA

	Punto di intercettazione di linea (P.I.L.)
	Punto di intercettazione di derivazione importante (P.I.D.I.)
	Punto di intercettazione di derivazione semplice con stacco da P.I.L. (P.I.D.S.)
	Punto di intercettazione e derivazione semplice con stacco da Linea (P.I.D.S.)
	Punto di intercettazione con discaggio di allacciamento (P.I.D.A.)
	Punto predisposto per il discaggio di allacciamento (P.P.D.A.)
	Punto di sezionamento elettrico terminale (P.S.E.T.)
	Stazione predisposta per lancio e ricevimento PIG
	Impianto di riduzione/regolazione della pressione

SIMBOLOGIA GEOLOGICA

- Sondaggio ambientale
- Sondaggio ambientale da ripetere in seguito a parere ARPA FVG del 19/03/2021

Progressiva chilometrica	N.	
Comuni		
Province		
Impianti in progetto		TIPO - N. - PROGR. km (IN PROGETTO)
Attraversamenti		TIPOLOGIA ATTRAVERSATA (SS n. ##, corso d'acqua, ferrovia, ecc.)
Strade - Piste - Depositi prov. - Piazzole		ACCESSO IMPIANTI
Fascia di lavoro		ADEGUAMENTI STRADE
		STRADE PROVVISORIE
		DEPOSITI TEMPORANEI
		Dn
		N. PIAZ. Pn
Sondaggio ambientale		x: numero del sondaggio superficiale