


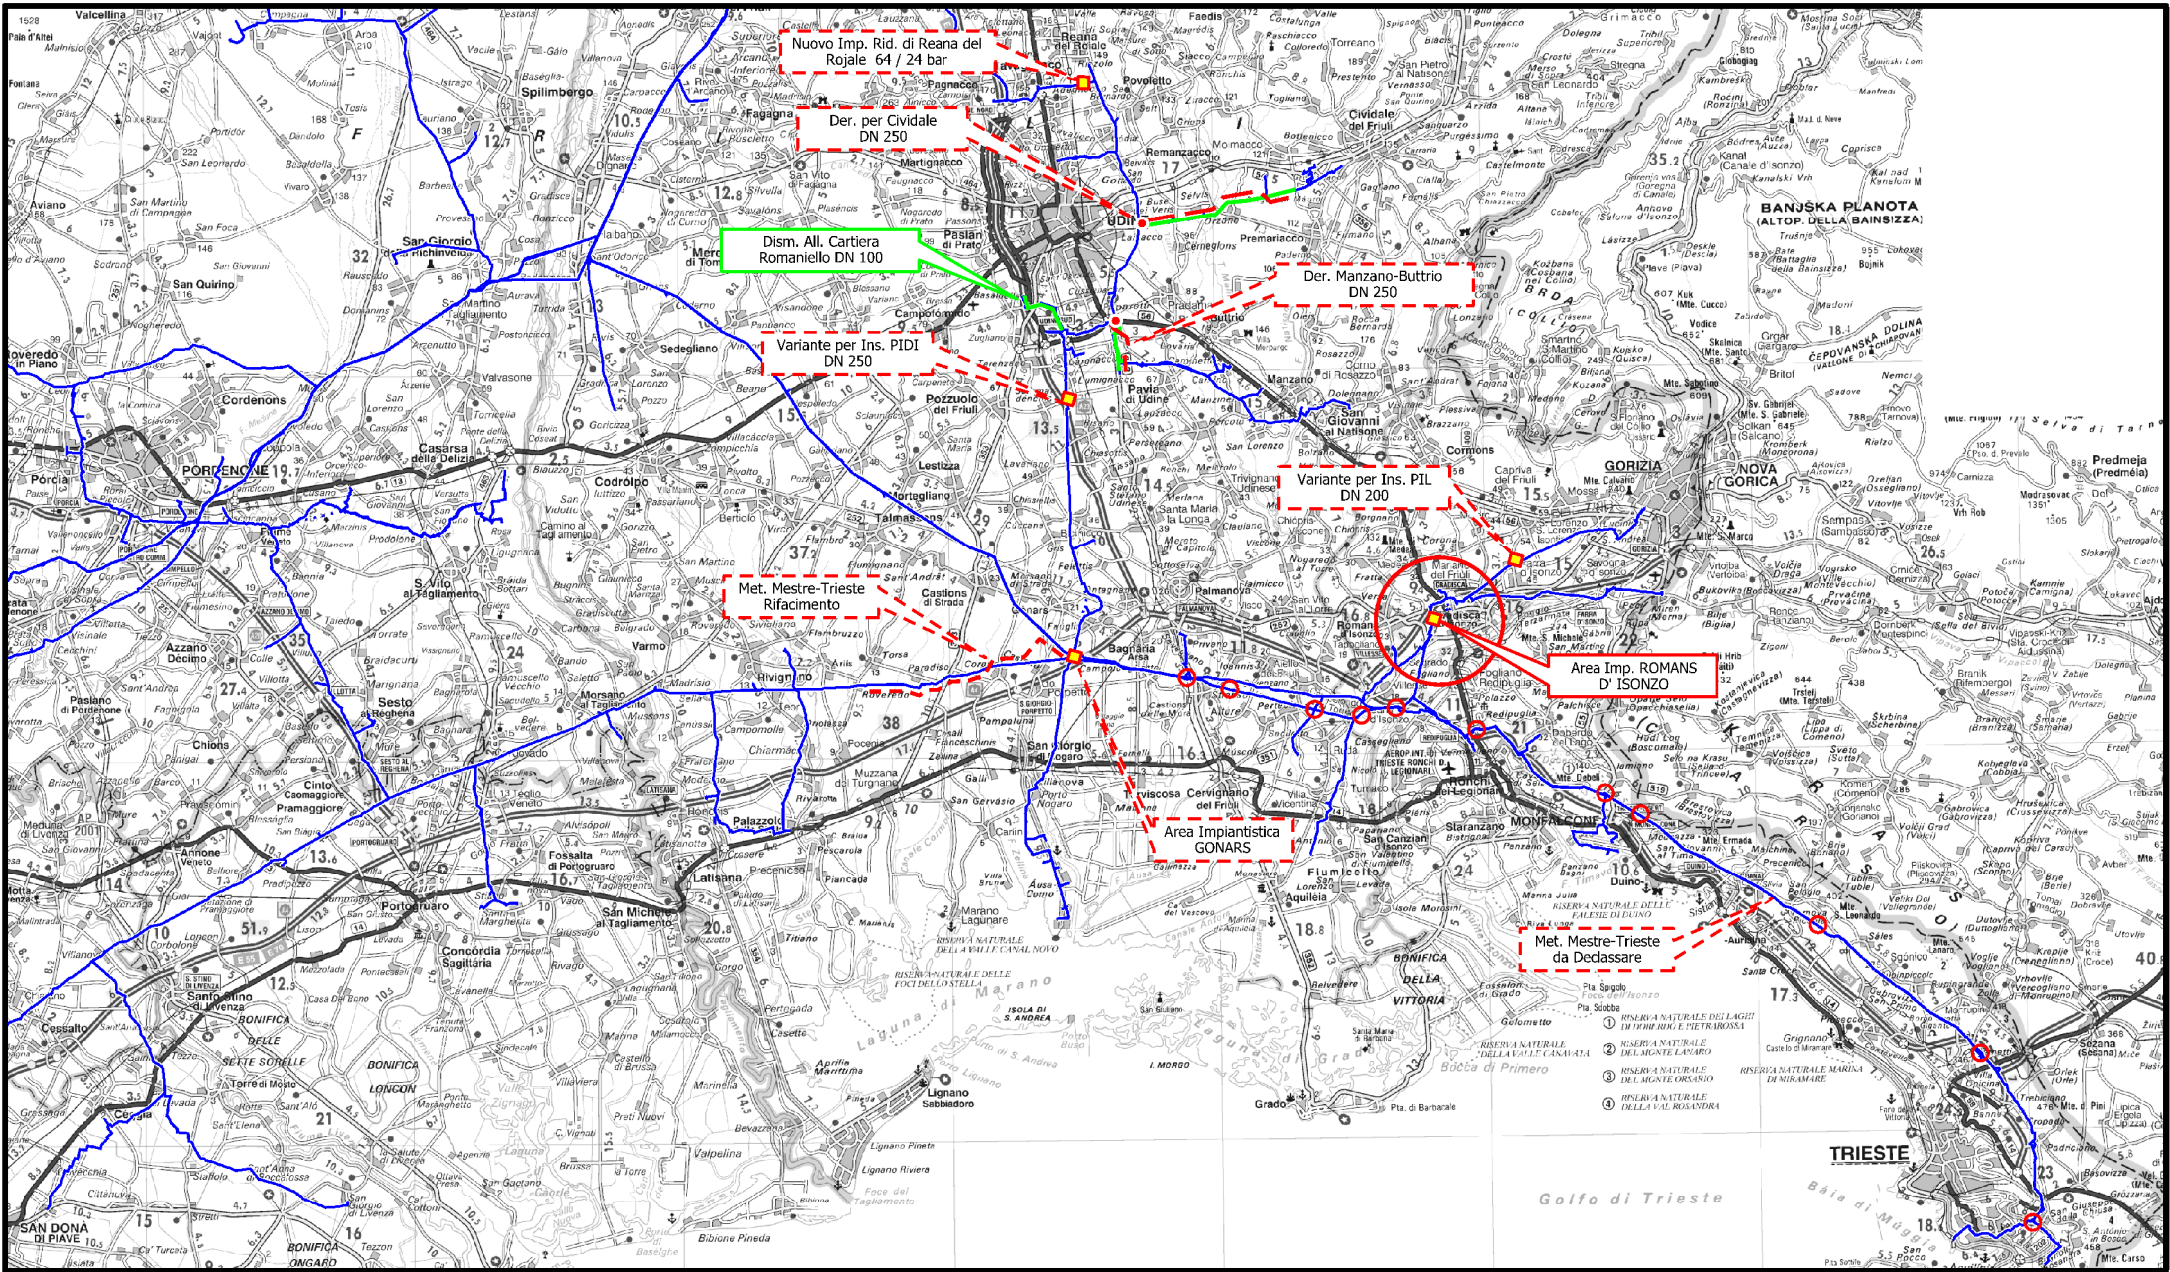

COROGRAFIA


2	31/07/2019	AGGIORNAMENTO TRACCIATO - EMISIONE PER PERMESSI	A.FRATTINI	L.GAUDENZI	H.D. AIUDI										
1	01/12/2017	EMISSIONE PER PERMESSI	G. CANNA	G. VECCHIO	H.D. AIUDI										
0	26/05/2017	EMISSIONE PER VERIFICA FATTIBILITA'	G. CANNA	G. VECCHIO	H.D. AIUDI										
INDICE	DATA	REVISIONI		ELABORATO	VERIFICATO										
		PROGETTISTA  Rif.TFM: 011-PJM5-005-50-DT-D-5208		Dis. 50-DT-D-5208											
				Fg. 1 di 3											
Imp. di riduzione HPRS-50 75 / 24 bar di Romans d'Isonzo in progetto				Comm. NR/17157											
				INDICE	<table><tr><td>0</td><td>1</td><td>2</td><td></td><td></td><td></td><td></td><td></td><td></td><td></td></tr></table>	0	1	2							
				0	1	2									
Scala 1:10000															
Carta delle Indagini				Sostituisce il											
				Sostituito dal											

Imp. di riduzione HPRS-50 75 / 24 bar di Romans d'Isonzo in progetto


Carta delle Indagini

2	31/07/2019	AGGIORNAMENTO TRACCIATO - EMISSIONE PER PERMESSI	A.FRATTINI	L.GAUDENZI	H.D.AIUDI
1	01/12/2017	EMISSIONE PER PERMESSI	G. CANNA	G. VECCHIO	H.D.AIUDI
INDICE	DATA	REVISIONI	ELABORATO	VERIFICATO	APPROVATO
PROGETTISTA			Dis.	50-DT-D-5208	
Rif.TFM: 011-PJM5-005-50-DT-D-5208			Comm.	NR/17157	

Foglio	2
di	3
Scala	1:10000

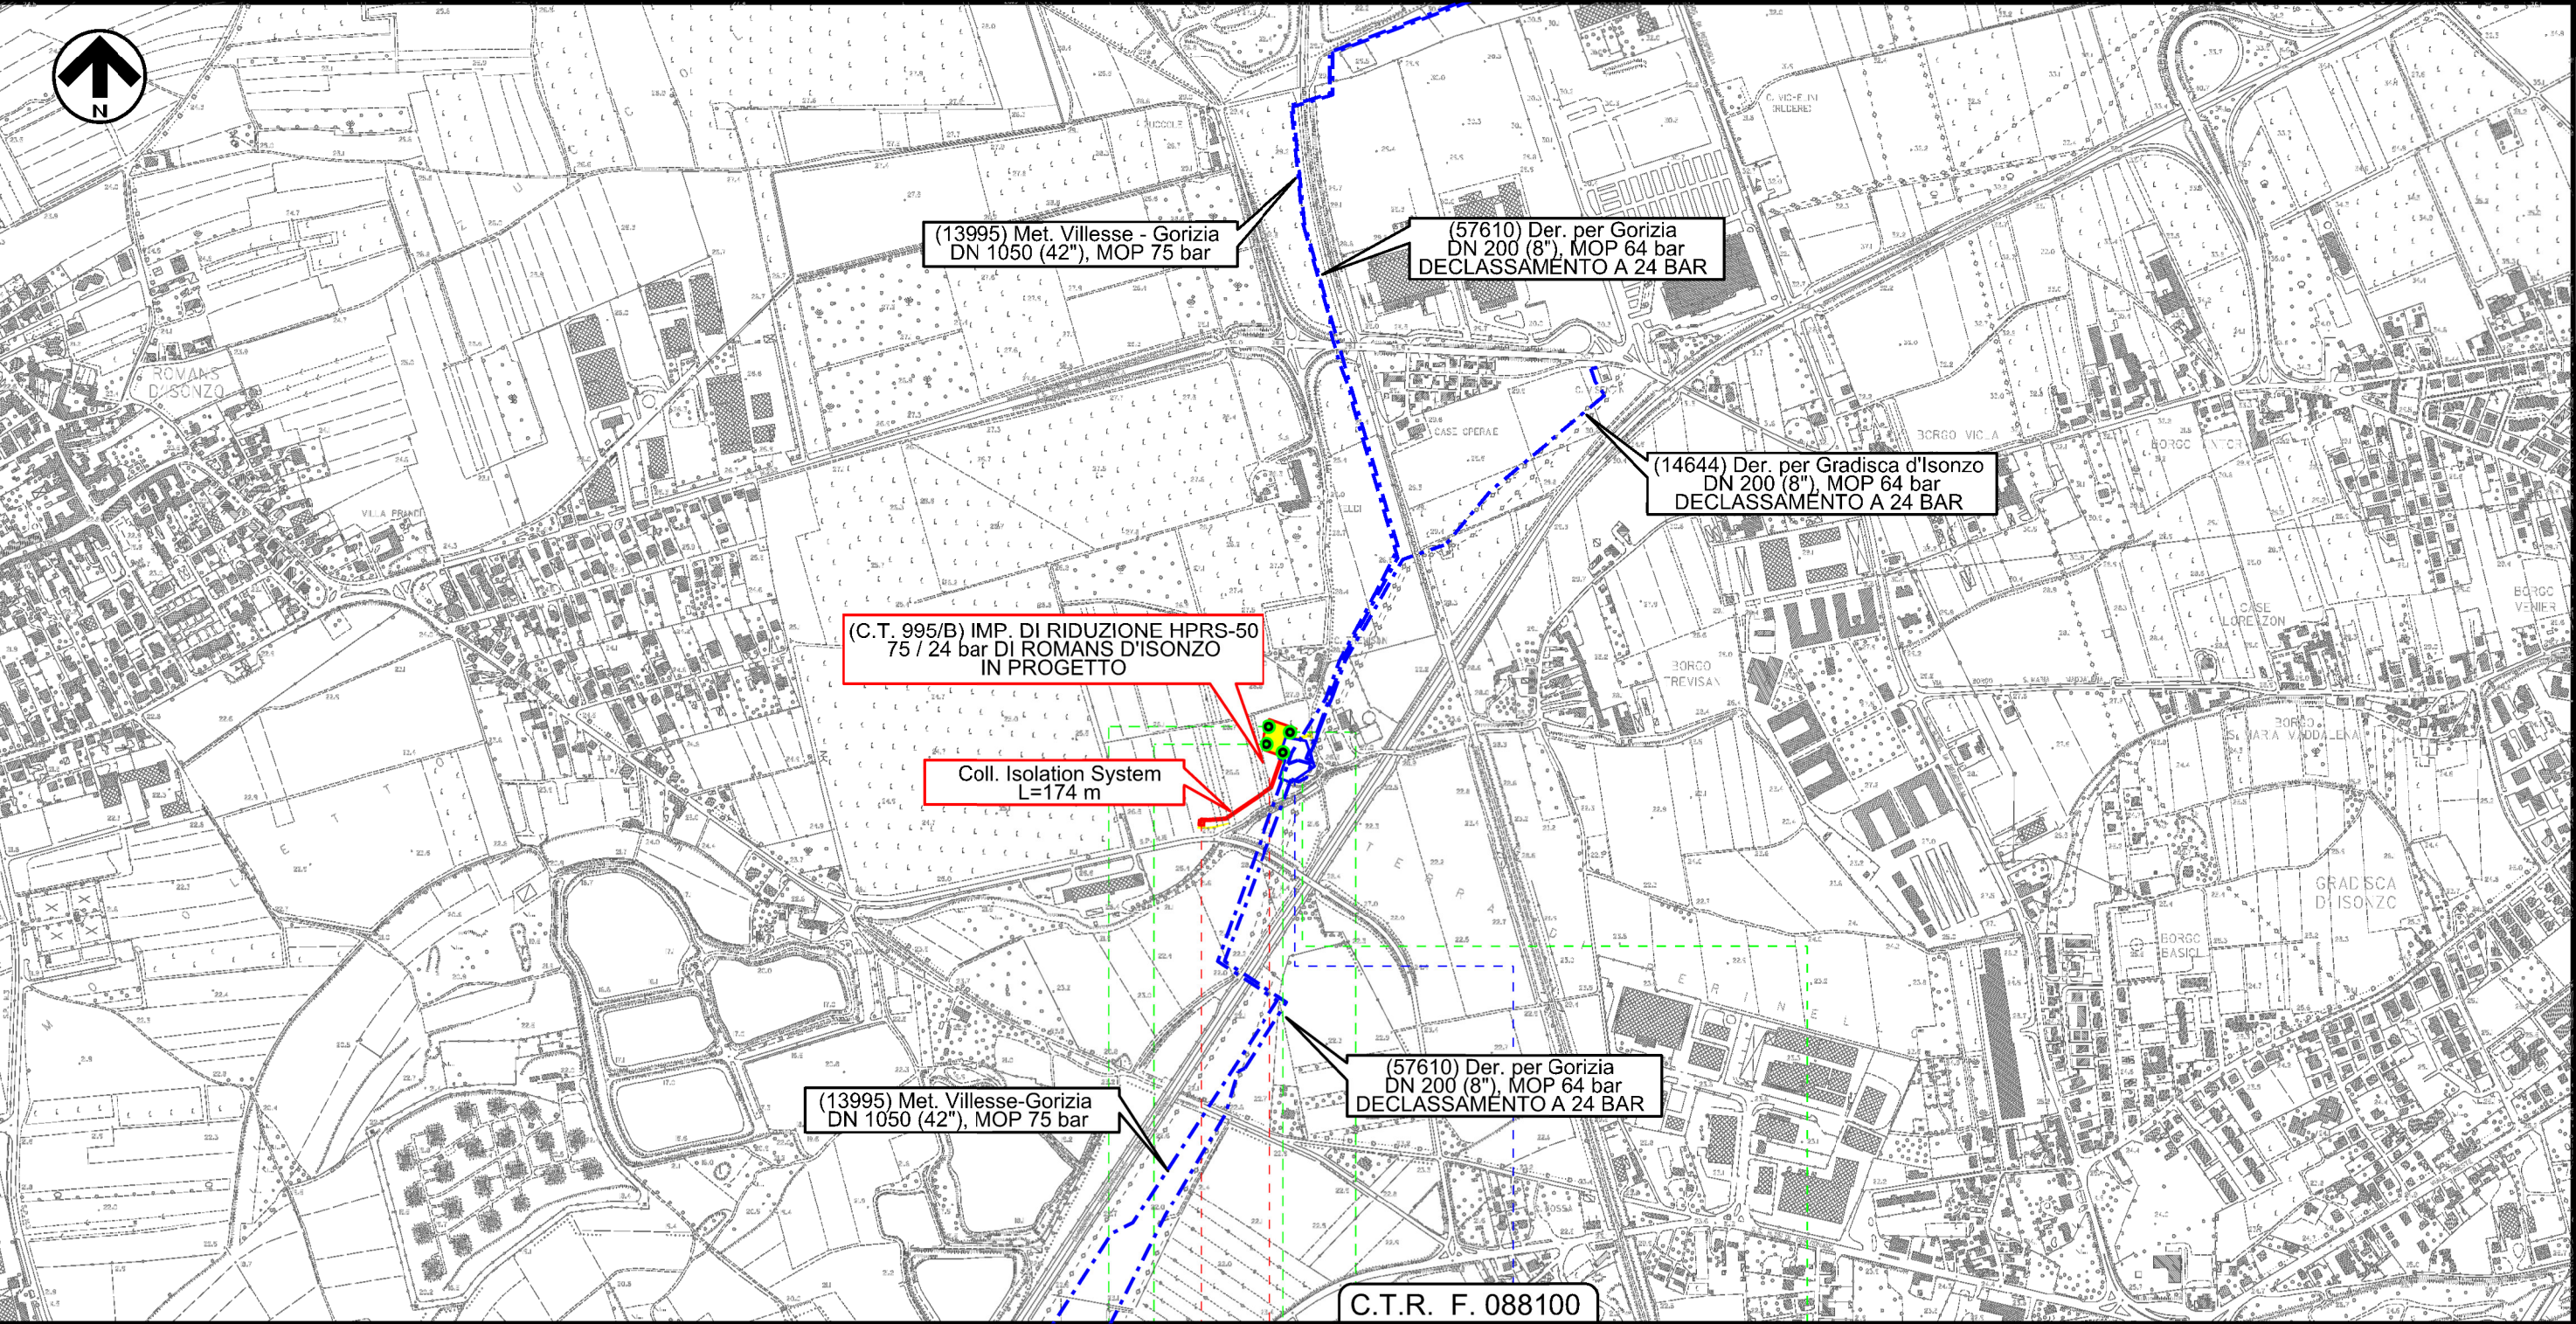

Il presente disegno e' di proprieta' aziendale - La Societa' tutela i propri diritti a termine di legge.

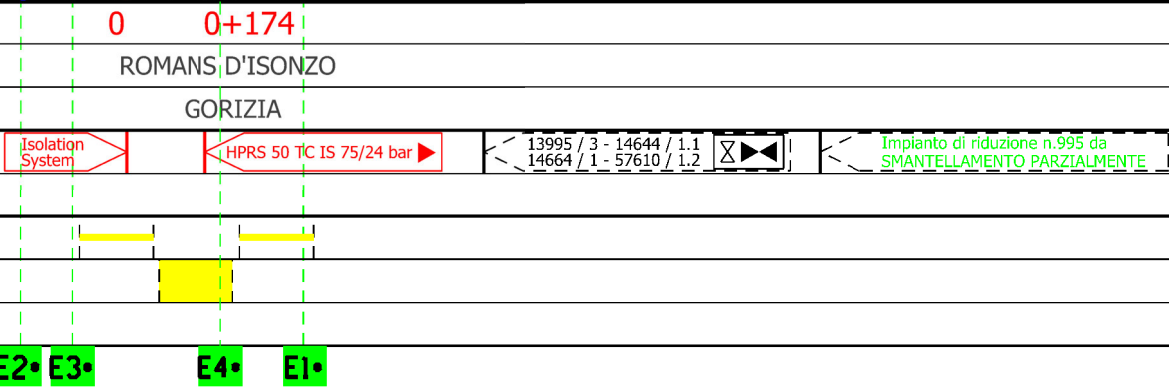

Il presente disegno e' di proprieta' aziendale - La Societa' tutela i propri diritti a termine di legge.

Imp. di riduzione HPRS-50 75 / 24 bar di Romans d'Isonzo in progetto

Carta delle Indagini

2	31/07/2019	AGGIORNAMENTO TRACCIATO - EMISSIONE PER PERMESSI	A.FRATTINI	L.GAUDENZI	H.D.AIUDI
1	01/12/2017	EMISSIONE PER PERMESSI	G. CANNA	G. VECCHIO	H.D.AIUDI
INDICE	DATA	REVISIONI	ELABORATO	VERIFICATO	APPROVATO
		PROGETTISTA	Dis.	50-DT-D-5208	
		Rif.TFM: 011-PJM5-005-50-DT-D-5208	Comm.	NR/17157	

Foglio
3
di 3
Scala
1:10000

LEGENDA

SIMBOLOGIA CARTOGRAFICA

	Metanodotto in progetto		Altre condotte di terzi
	Altro Metanodotto in progetto		Gallerie, Tunnel, Mini-Microtunnel, Raise Boring e T.O.C.
	Metanodotti in esercizio		Impianti di linea in progetto
	Metanodotti da porre fuori esercizio e recuperare		Impianti di linea su rete in esercizio
	Metanodotto di altro progetto		Impianti di linea da porre fuori esercizio e recuperare
	Aree impianti stacco-terminale in progetto		Strade di accesso provvisorio
	Aree impianti stacco-terminale esistenti		Strada di accesso all'impianto
	Aree impianti di altro progetto		Adeguamento strade esistenti
			Limite sovrapposizione fogli

SIMBOLOGIA MECCANICA

	Punto di intercettazione di linea (P.I.L.)
	Punto di intercettazione di derivazione importante (P.I.D.I.)
	Punto di intercettazione di derivazione semplice con stacco da P.I.L. (P.I.D.S.)
	Punto di intercettazione e derivazione semplice con stacco da Linea (P.I.D.S.)
	Punto di intercettazione con discaggio di allacciamento (P.I.D.A.)
	Punto predisposto per il discaggio di allacciamento (P.P.D.A.)
	Punto di sezionamento elettrico terminale (P.S.E.T.)
	Stazione predisposta per lancio e ricevimento PIG
	Impianto di riduzione/regolazione della pressione

SIMBOLOGIA GEOLOGICA

Sondaggio ambientale

Progressiva chilometrica	N.	
Comuni		
Province		
Impianti in progetto	TIPO - N. - PROGR. km (IN PROGETTO) TIPO - N. (IN PROGETTO) TIPO - N. (ESISTENTE) TIPO - N. (DA DISMETTERE)	
Attraversamenti	TIPOLOGIA ATTRAVERSATA (SS n. ##, corso d'acqua, ferrovia, ecc.)	
Strade - Piste - Depositi prov. - Piazzole	ACCESSO IMPIANTI ADEGUAMENTI STRADE STRADE PROVVISORIE DEPOSITI TEMPORANEI N. PIAZ. Pn	
Fascia di lavoro	ALLARGATA RIDOTTA	
Sondaggio ambientale	Rx x: numero del sondaggio superficiale	
Sondaggio ambientale	Ex* x: numero del sondaggio superficiale *: campagna integrativa 2019	