


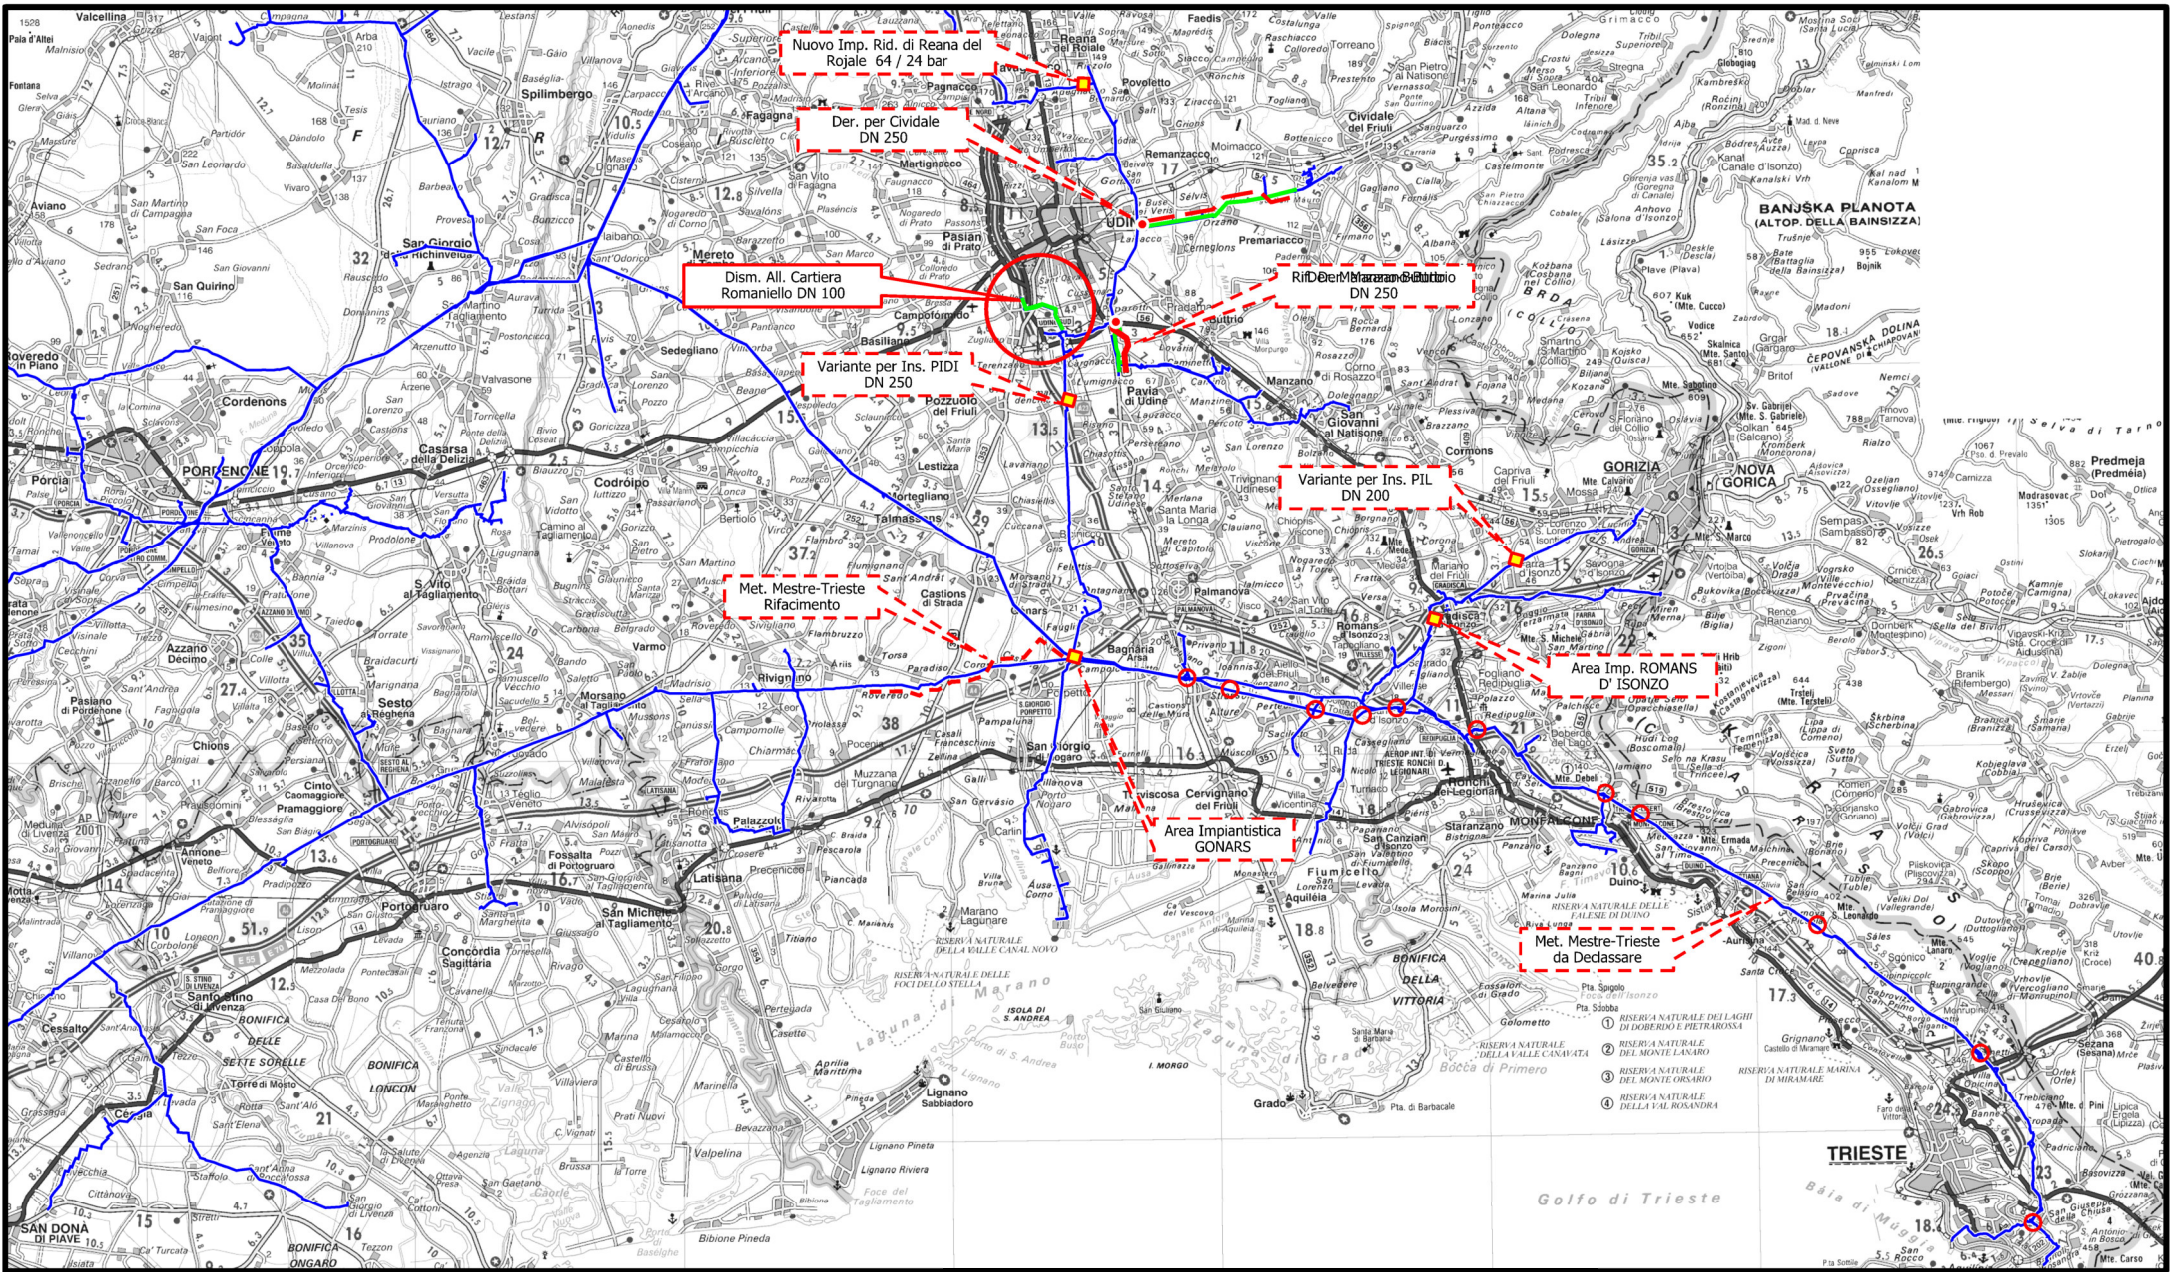

COROGRAFIA

3	16/04/2021	AGGIORNAMENTO - EMISSIONE PER PERMESSI		J.TONELLI	L.GAUDENZI	H.D. AIUDI		
2	31/07/2019	AGGIORNAMENTO TRACCIATO - EMISISONE PER PERMESSI		A.FRATTINI	L.GAUDENZI	H.D. AIUDI		
1	01/12/2017	EMISSIONE PER PERMESSI		G. CANNA	G. VECCHIO	H.D. AIUDI		
0	26/05/2017	EMISSIONE PER VERIFICA FATTIBILITA'		G. CANNA	G. VECCHIO	H.D. AIUDI		
INDICE	DATA	REVISIONI		ELABORATO	VERIFICATO	APPROVATO		
		PROGETTISTA  Rif.TFM: 011-PJM5-005-85-DT-D-5208		Dis. 85-DT-D-5208				
				Fg. 1 di 3				
Dism. (4100136) All. Cartiera Romaniello DN 100 (4"), MOP 12 bar				Comm. NR/17157				
				INDICE	0 1 2 3			
				Scala 1:10000				
Carta delle Indagini				Sostituisce il Sostituito dal				

Dism. (4100136) All. Cartiera Romaniello
DN 100 (4"), MOP 12 bar

Carta delle Indagini

3	16/04/2021	AGGIORNAMENTO - EMISSIONE PER PERMESSI	J.TONELLI	L. GAUDENZI	H.D.AIUDI
2	31/07/2019	AGGIORNAMENTO TRACCIATO - EMISSIONE PER PERMESSI	A.FRATTINI	L. GAUDENZI	H.D.AIUDI
INDICE	DATA	REVISIONI	ELABORATO	VERIFICATO	APPROVATO
			PROGETTISTA 		
Rif.TFM: 011-PJM5-005-23-DT-D-5208			Dis.	23-DT-D-5208	
			Comm.	NR/17157	



Foglio
2
di 3
Scala
1:10000

C.T.R. F. 066150

(4500020) Der. Udine
DN 250 (10"), MOP 64 bar



Il presente disegno e' di proprieta' aziendale - La Societa' tutela i propri diritti a termine di legge.

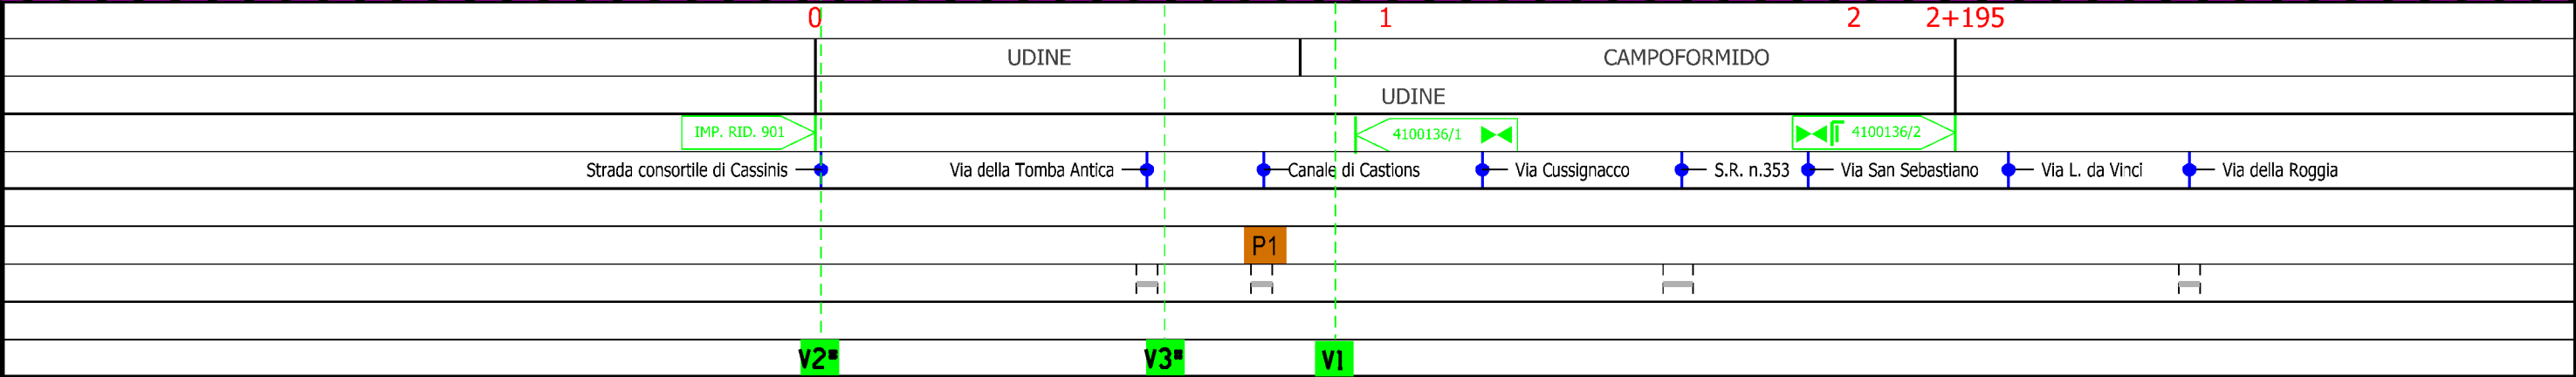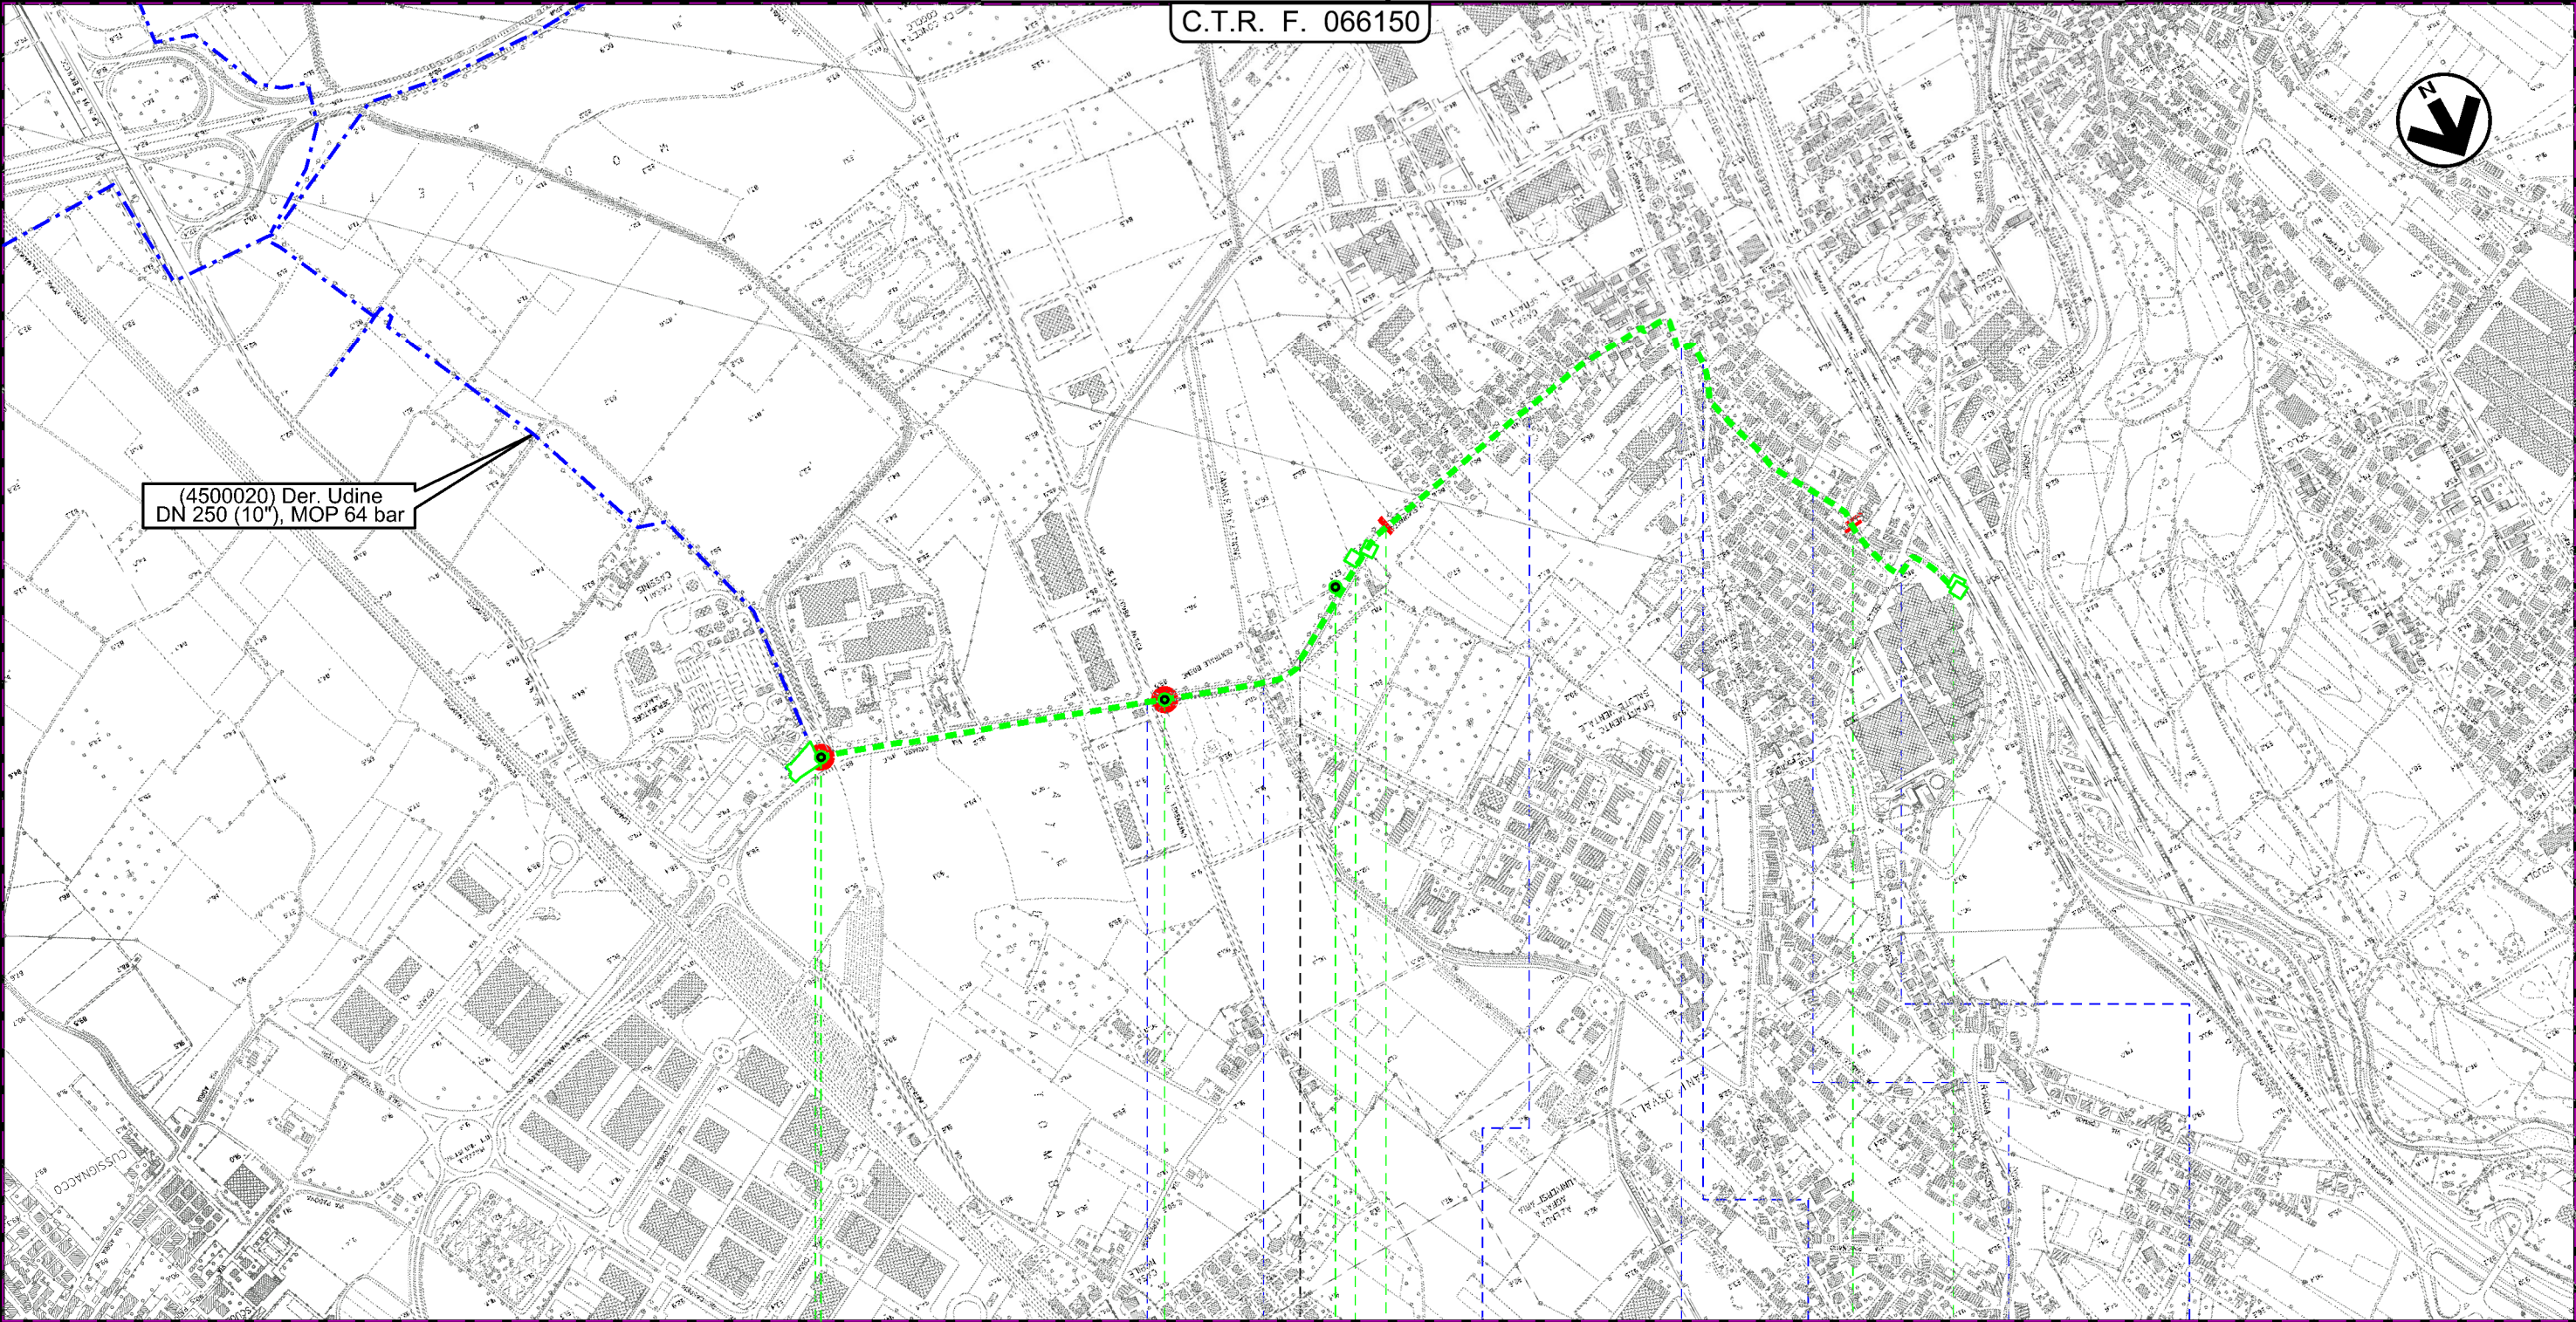

Il presente disegno e' di proprieta' aziendale - La Societa' tutela i propri diritti a termine di legge.

Dism. (4100136) All. Cartiera Romaniello DN 100 (4"), MOP 12 bar		3	16/04/2021	AGGIORNAMENTO - EMISSIONE PER PERMESSI	J.TONELLI	L. GAUDENZI	H.D.AIUDI	Foglio 3 di 3 Scala 1:10000
		2	31/07/2019	AGGIORNAMENTO TRACCIATO - EMISSIONE PER PERMESSI	A.FRATTINI	L. GAUDENZI	H.D.AIUDI	
Carta delle Indagini		INDICE	DATA	REVISIONI	ELABORATO	VERIFICATO	APPROVATO	
				PROGETTISTA	Dis. 23-DT-D-5208			
				 Rif.TFM: 011-PJM5-005-23-DT-D-5208	Comm. NR/17157			

LEGENDA

SIMBOLOGIA CARTOGRAFICA

Metanodotto in progetto

Altro Metanodotto in progetto

Metanodotti in esercizio

Metanodotti da porre fuori esercizio e recuperare

Metanodotto di altro progetto

Aree impianti stacco-terminale in progetto

Aree impianti stacco-terminale esistenti

Altre condotte di terzi

Gallerie, Tunnel, Mini-Microtunnel, Raise Boring e T.O.C.

Impianti di linea in progetto

Impianti di linea su rete in esercizio

Impianti di linea da porre fuori esercizio e recuperare

Strade di accesso provvisorio

Strada di accesso all'impianto

Adeguamento strade esistenti

Limite sovrapposizione fogli

SIMBOLOGIA GEOLOGICA

Sondaggio ambientale

Sondaggio ambientale da ripetere in seguito a parere ARPA FVG del 19/03/2021

SIMBOLOGIA MECCANICA

Punto di intercettazione di linea (P.I.L.)

Punto di intercettazione di derivazione importante (P.I.D.I.)

Punto di intercettazione di derivazione semplice con stacco da P.I.L. (P.I.D.S.)

Punto di intercettazione e derivazione semplice con stacco da Linea (P.I.D.S.)

Punto di intercettazione con discaggio di allacciamento (P.I.D.A.)

Punto predisposto per il discaggio di allacciamento (P.P.D.A.)

Punto di sezionamento elettrico terminale (P.S.E.T.)

Stazione predisposta per lancio e ricevimento PIG

Impianto di riduzione/regolazione della pressione

Progressiva chilometrica	N.	
Comuni		
Province		
Impianti in progetto	TIPO - N. - PROG. km (IN PROGETTO) TIPO - N. (IN PROGETTO) TIPO - N. (ESISTENTE) TIPO - N. (DA DISMETTERE)	
Attraversamenti	TIPOLOGIA ATTRAVERSATA (SS n. ##, corso d'acqua, ferrovia, ecc.)	
Strade - Piste - Depositi provv. - Piazzole	ACCESSO IMPIANTI ADEGUAMENTI STRADE STRADE PROVVISORIE DEPOSITI TEMPORANEI Dn N. PIAZ. Pn	
Fascia di lavoro	ALLARGATA RIDOTTA	
Tratti da intasare e lasciare in sito		
Sondaggio ambientale	Vx x: numero del sondaggio superficiale	