
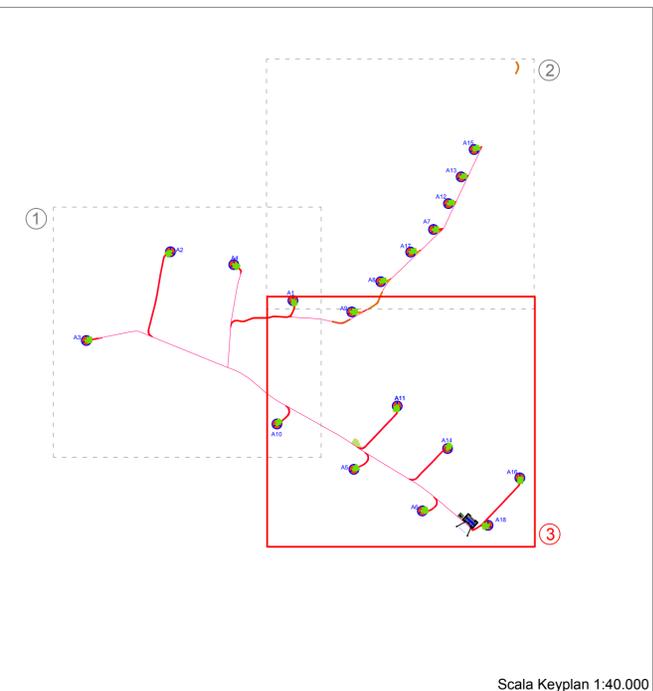


Quadro 3

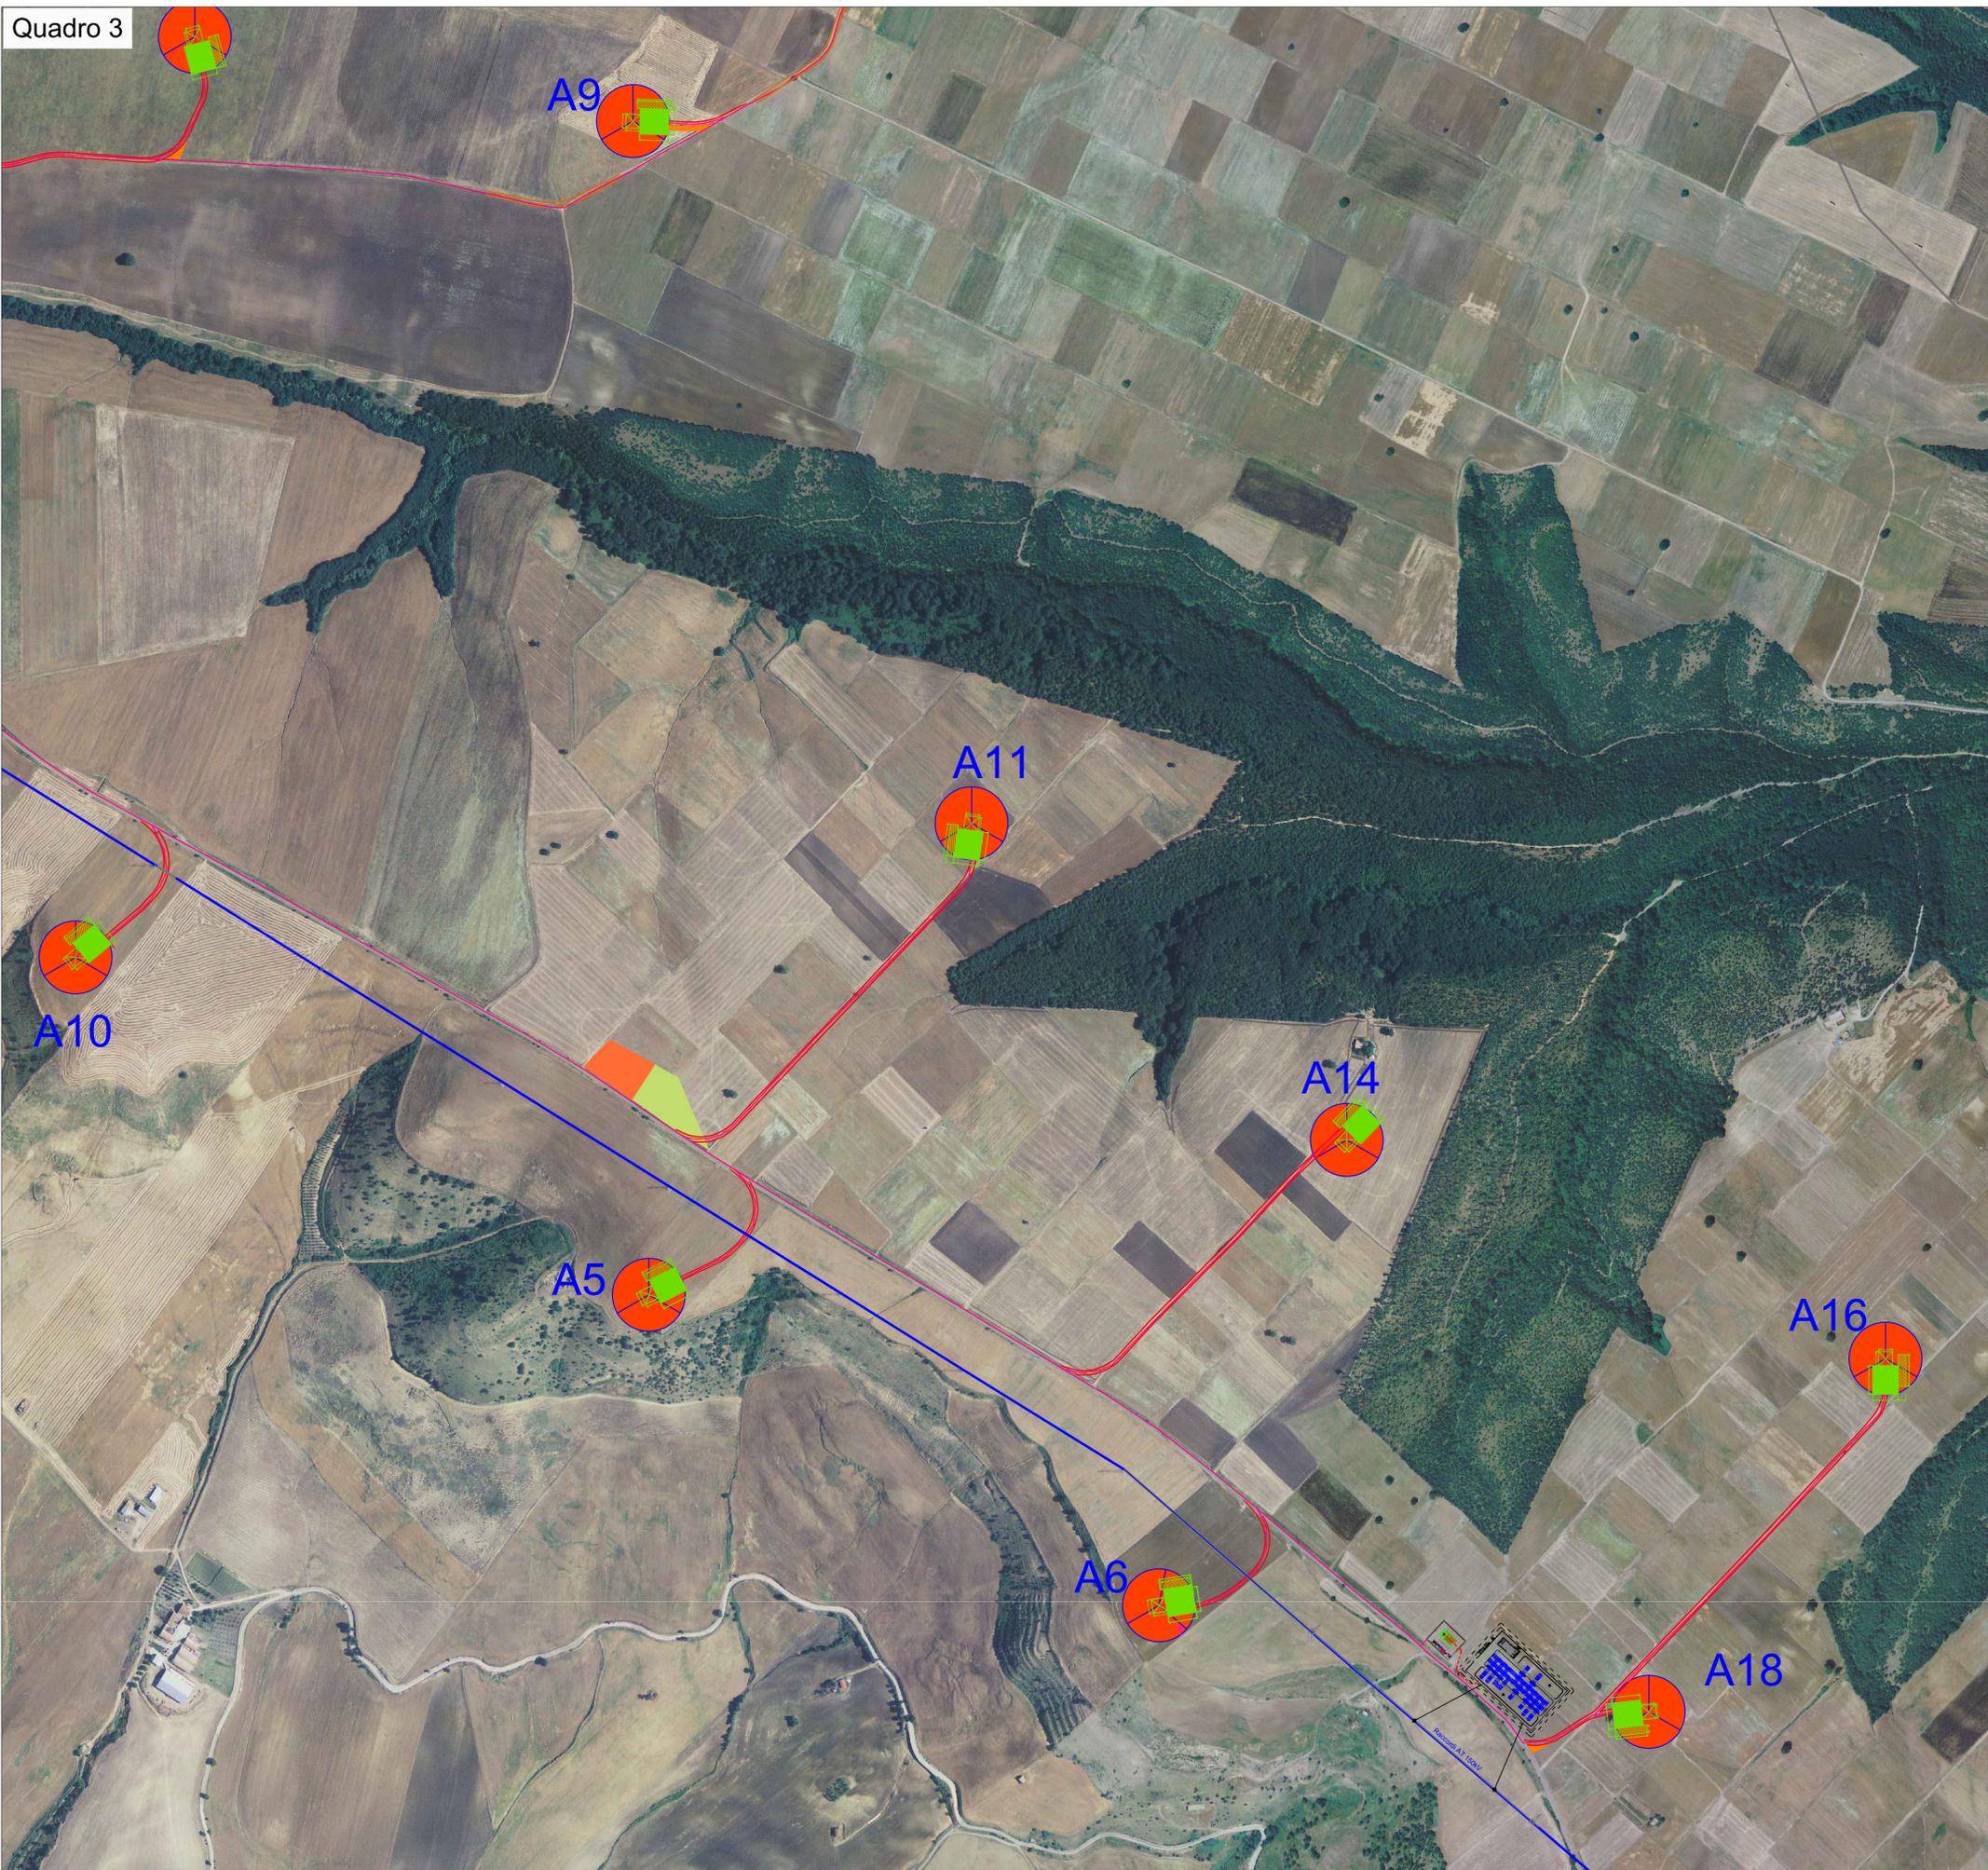

Scala Keyplan 1:40.000

Legenda:

- Aerogeneratore di progetto
- Piazzole di montaggio di progetto
- Piazzole di stoccaggio temporanee
- Strade di progetto
- Cavidotto MT di progetto
- Aree temporanee di accesso
- Area deposito materiale
- Area stoccaggio
- Sottostazione di trasformazione 30/150 kV
- Stazione di smistamento 150 kV
- Linea AT 150 kV esistente "Forenza - Maschito"



REGIONE BASILICATA
Comuni di Banzi, Palazzo San Gervasio, Genzano di Lucania, Acerenza e Oppido Lucano (PZ)



Parco Eolico Piano delle Tavole
VARIANTE NON SOSTANZIALE

PROGETTAZIONE
Sede legale e operativa: San Giorgio del Sannio (BN) via A. De Gasperi 61
Sede operativa: Lucera (FG) S.S. 17 loc. Vaccarella anc ciro Villaggio Don Bosco
P.IVA 01465940623
Azienda con sistema gestione qualità Certificato N. 50 100 11873

PROGETTO DEFINITIVO		DATA : Aprile 2015
LAYOUT DI VARIANTE DELL'IMPIANTO SU ORTOFOTO QUADRO 3		AGGIORN. :
L. 02/03/2011		SCALA : 1:5.000
VRG WIND 127 S1		

Referenti: Ing. Fedele MARANO FIORINO
Geom. Michele BENEDETTO

Questo elaborato è di proprietà di Veronagest S.p.A. e protetto a norma di legge

REV.	DATA	ELABORAZIONE	APPROVAZIONE	EMISSIONE	DESCRIZIONE
00	APR 2015	AM	PM	VI	VARIANTE NON SOSTANZIALE
		sigla	sigla	sigla	