1500378.47, 4326955.59 — 1499922.73, 4325074.05

**TAV 1**




1499578.65, 4327147.52 — 1499122.91, 4325267.99

1500131.93, 4325903.25 — 1499676.19, 4324023.72

**TAV 2**

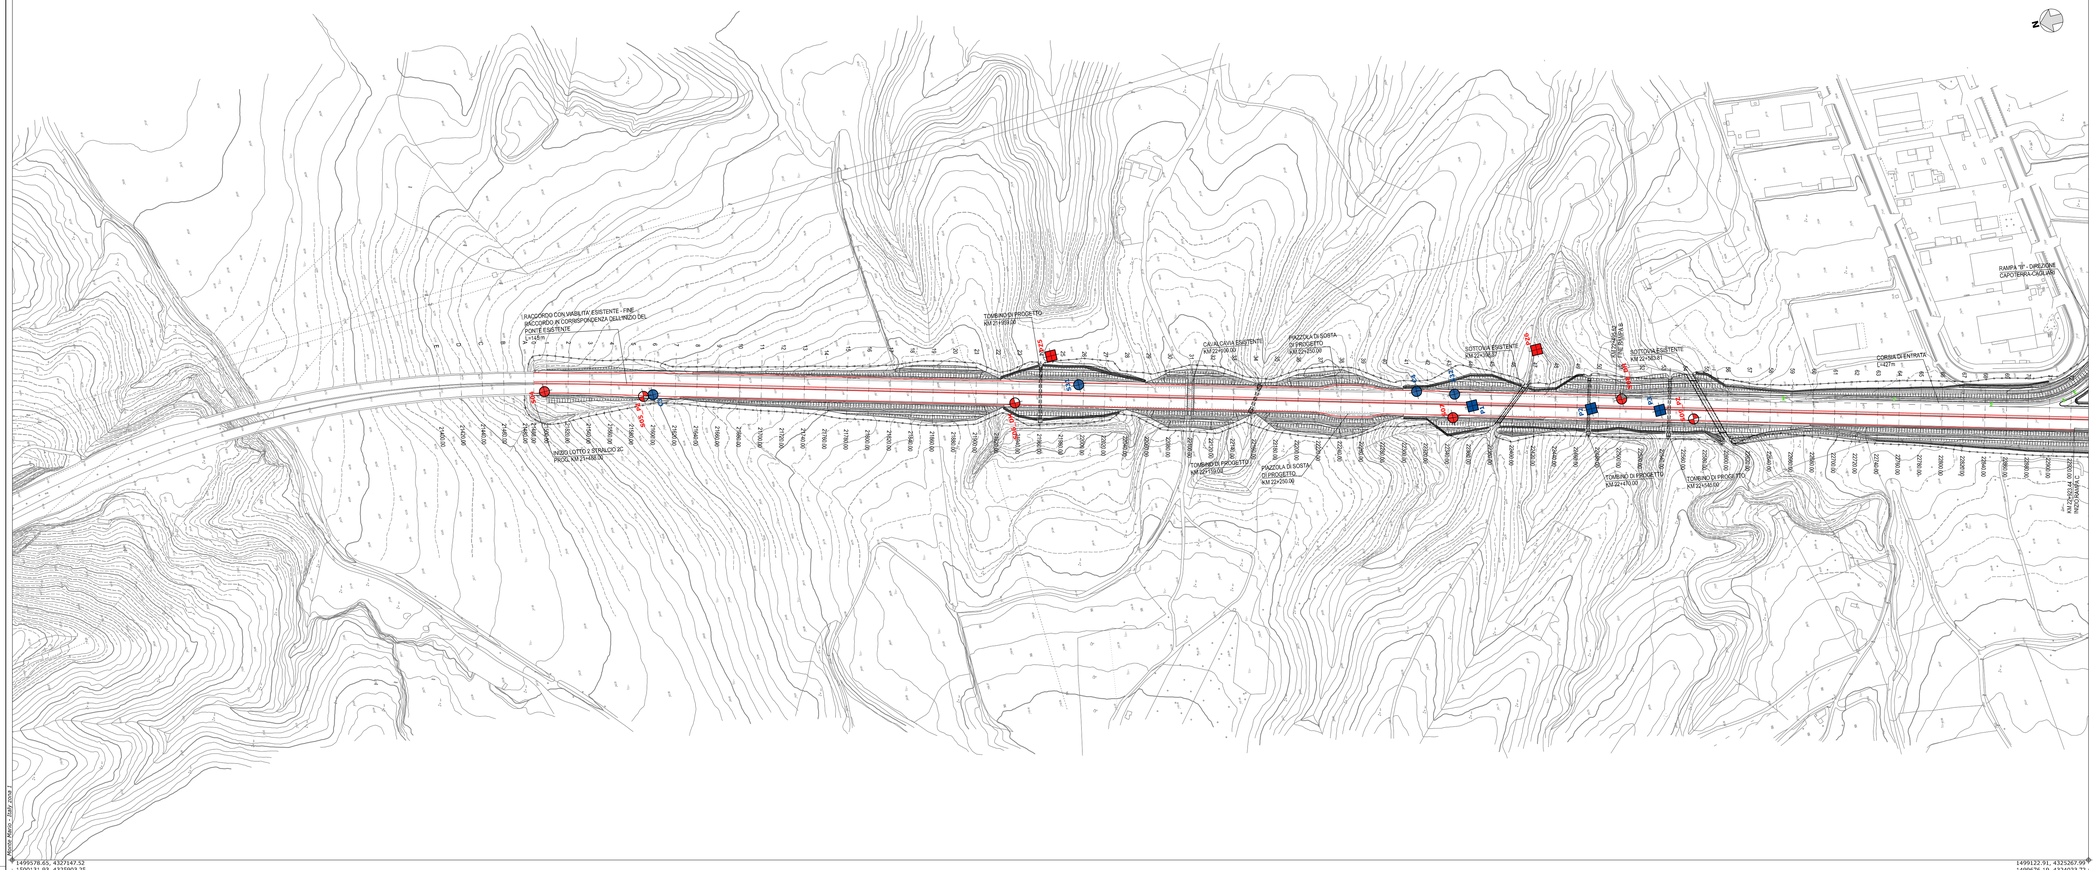


1499332.11, 4326097.19 — 1498876.36, 4324217.65

## LEGENDA

| Simbologia | Descrizione |
|---|---|
| | Sondaggio a carotaggio continuo non attrezzato |
| | Sondaggio a carotaggio continuo attrezzato con piezometro |
| | Sondaggio a carotaggio continuo attrezzato per sismica in foro |
| | MASW |
| | Pozzetto esplorativo |

| Simbologia | Campagna Indagini |
|---|---|
| | Progetto definitivo 2007 |
| | Progetto esecutivo 2019 |

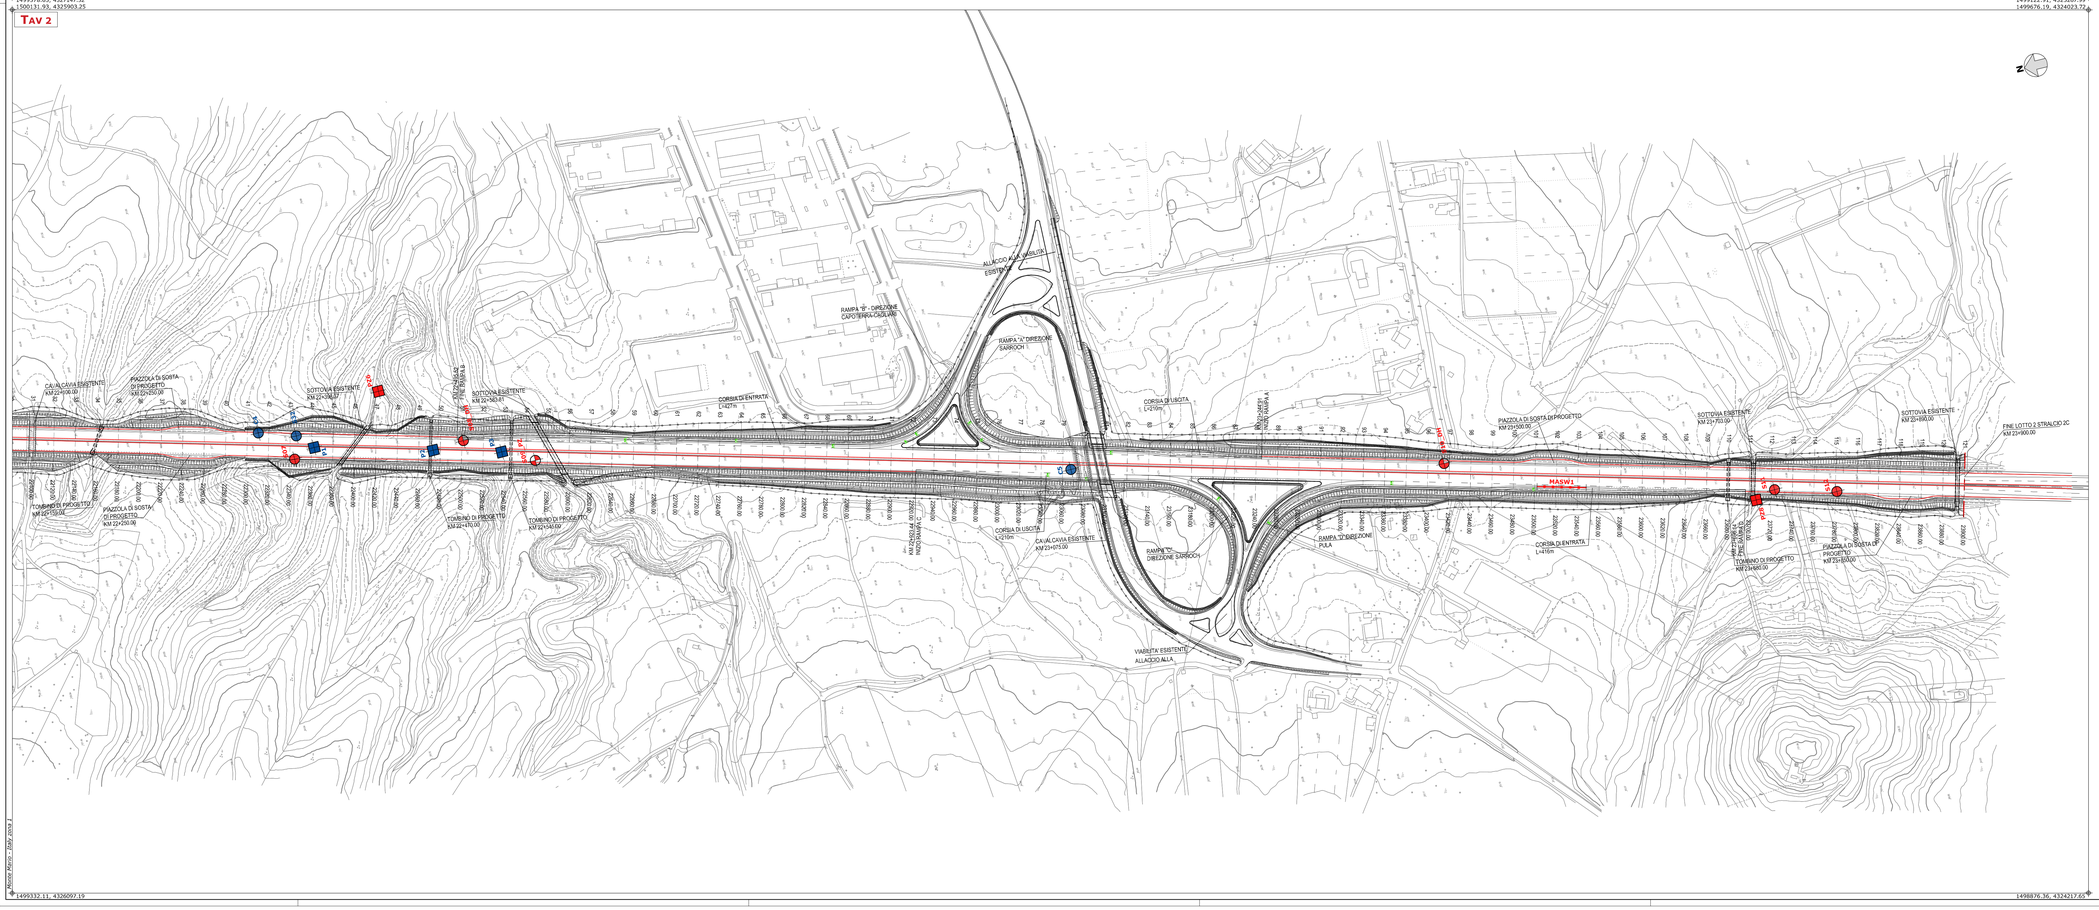anas GRUPPO FS ITALIANE

**ANAS S.p.A.**
*Direzione Progettazione e Realizzazione Lavori*

**S.S.195 "SULCITANA"**

**COMPLETAMENTO ITINERARIO CAGLIARI - PULA - LOTTO 2**

COLLEGAMENTO CON LA S.S 130 E AEROPORTO CAGLIARI ELMAS

DAL Km 21+488,70 AL Km 23+900,00

RELAZIONE ARCHEOLOGICA E PROGETTAZIONE DEFINITIVA

PROGETTO DEFINITIVO — COD. CA12

PROGETTAZIONE: ANAS - DIREZIONE PROGETTAZIONE E REALIZZAZIONE LAVORI


**PROGETTISTA E RESPONSABILE INTEGRATORE PRESTAZIONI SPECIALISTICHE**
Ing. M. RASMELLI
Ordine Ingegneri Provincia di Perugia n° 1632

**GRUPPO DI PROGETTAZIONE**
Ing. D. BONADIES — Ing. M. TANZINI
Ing. P. LOSPENNATO — Ing. A. LUCIA
Ing. S. PELLEGRINI
Ing. A. POLLI
Ing. G. CASTELLANO
Ing. G.N. GIDERINI

**IL GEOLOGO**
S. PIAZZOU

**COORDINATORE PER LA SICUREZZA IN FASE DI PROGETTAZIONE**
Ing. L. IOVINE

**VISTO: IL RESP. DEL PROCEDIMENTO**
Ing. M. COGHE

**IL GRUPPO DI PROGETTAZIONE:**
rpa — MANDATARIA
PINI SWISS ENGINEERS SA — MANDANTE
PINI SWISS ENGINEERS Srl — MANDANTE


PROTOCOLLO — DATA:

## GEOLOGIA

PLANIMETRIA UBICAZIONE INDAGINI GEOGNOSTICHE - STRALCIO 2C

tav. 1 di 1 dal km 21+400.00 al km 24+000.00

| CODICE PROGETTO (PROGETTO / LIV. PROG. / N. PROG.) | NOME FILE | REVISIONE | SCALA |
|---|---|---|---|
| DPCA12 D 2001 | T00GE00GEOPU01A — CODICE ELAB. T00GE00GEOPU01 | A | 1:2000 |

| REV. | DESCRIZIONE | DATA | REDATTO | VERIFICATO | APPROVATO |
|---|---|---|---|---|---|
| D | | | | | |
| C | | | | | |
| B | | | | | |
| A | PRIMA EMISSIONE | Giugno 2020 | G. MONDIN | S. PIAZZOU | M. RASMELLI |