




S'ABIXEDDA (smaltimento e recupero inerti)

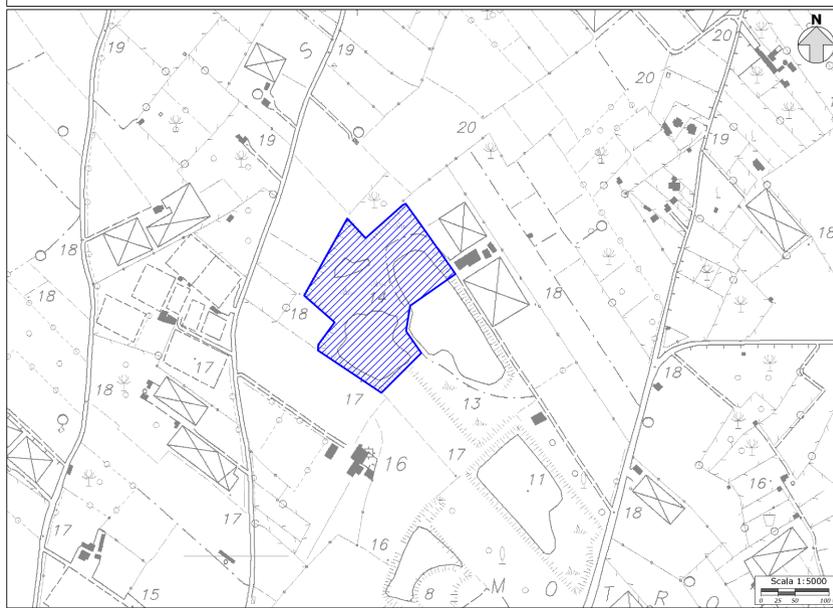



MACCHIAREDDU (recupero inerti)

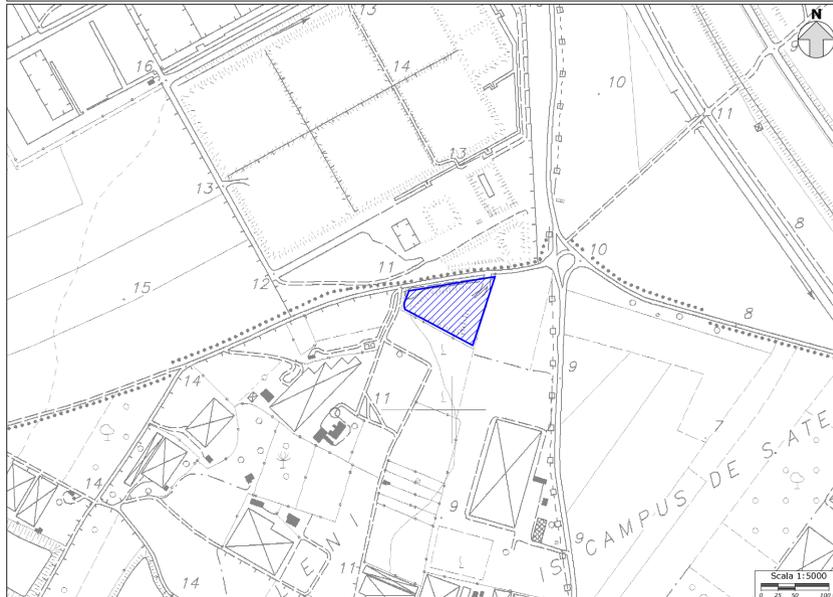

GIAMPERA (recupero inerti)

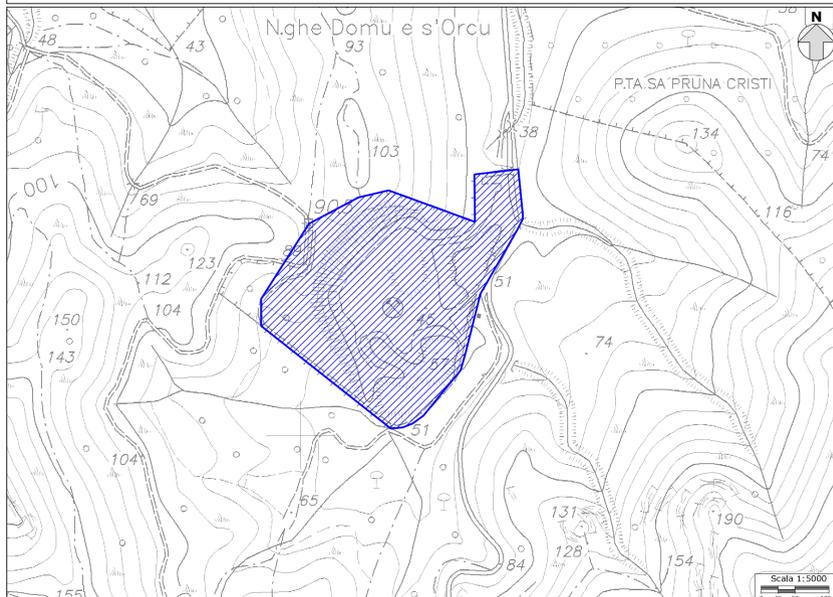

SETTIMO SAN PIETRO DI SE TRAND (smaltimento e recupero rifiuti speciali)

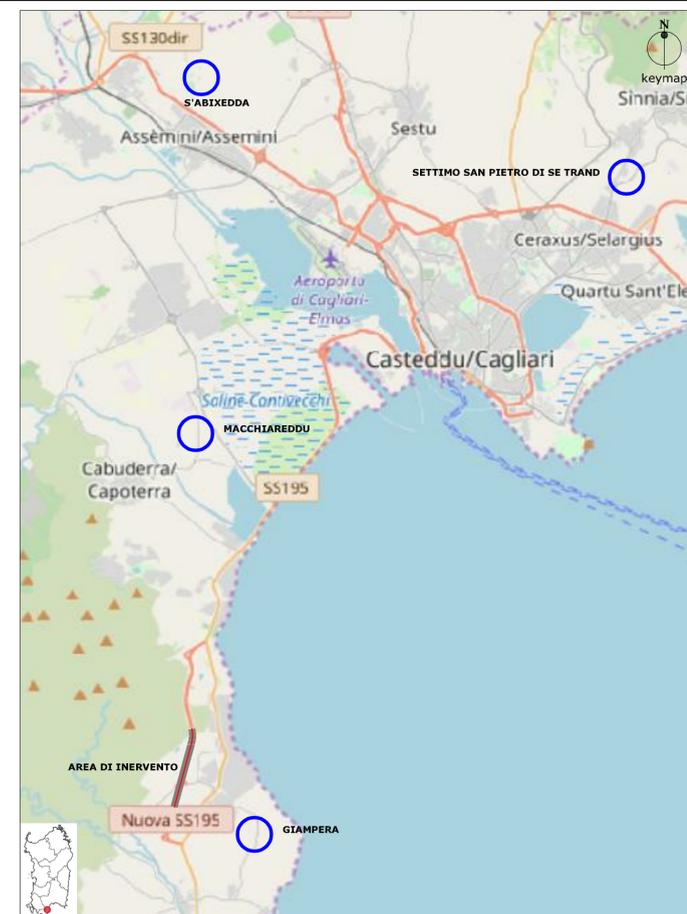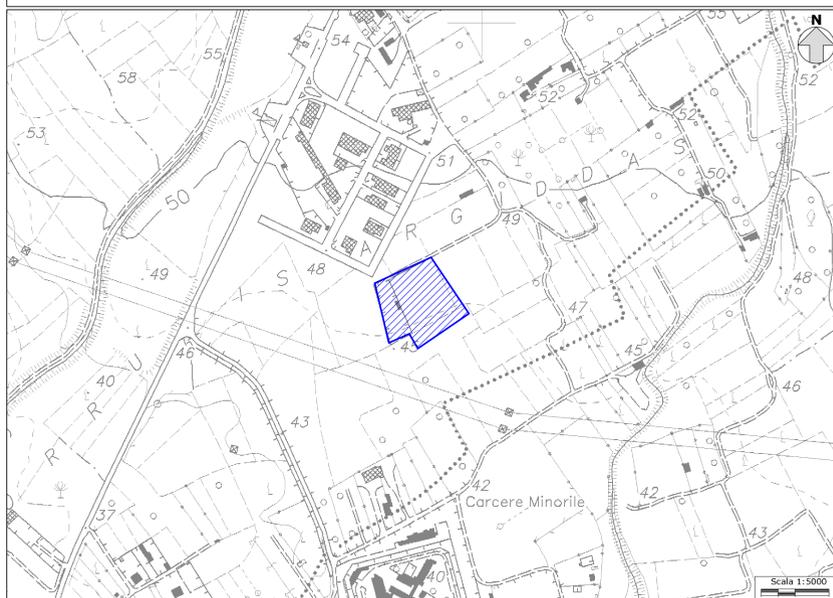

Sanas **ANAS S.p.A.**
 GRUPPO FS ITALIANI Direzione Progettazione e Realizzazione Lavori

S.S.195 "SULCITANA"
COMPLETAMENTO ITINERARIO CAGLIARI - PULA - LOTTO 2
 COLLEGAMENTO CON LA S.S 130 E AEROPORTO CAGLIARI ELMAS
 DAL Km 21+488,70 AL Km 23+900,00
 RELAZIONE ARCHEOLOGICA E PROGETTAZIONE DEFINITIVA

PROGETTO DEFINITIVO cod. CA12

PROGETTAZIONE: ANAS - DIREZIONE PROGETTAZIONE E REALIZZAZIONE LAVORI

| | | | |
|--|--------------|--|--|
| PROGETTISTA E RESPONSABILE INTEGRATORE PRESTAZIONI SPECIALISTICHE Ing. M. RASIMELLI Ordine Ingegneri Provincia di Perugia n° 4632 | | IL GRUPPO DI PROGETTAZIONE: MANDATARIA MANDANTE | |
| GRUPPO DI PROGETTAZIONE Ing. D. BONADIES Ing. M. TANZINI Ing. P. SCOPERNATO Ing. A. LUCIA Ing. S. PELLEGRINO Ing. A. POLI Ing. C. CASTELLANO Ing. G.N. GUERRINI | | IL GEOLOGO S. PIAZZOLI | |
| COORDINATORE PER LA SICUREZZA IN FASE DI PROGETTAZIONE Ing. L. IOVINE | | VISTO: IL RESP. DEL PROCEDIMENTO Ing. M. COGHE | |
| PROTOCOLLO | DATA: | | |

GEOLOGIA
 PLANIMETRIA UBICAZIONE IMPIANTI DI CONFERIMENTO DEFINITIVO

| | | | | | |
|---|-----------------|---|-----------|-----------------------|------------------------|
| CODICE PROGETTO PROGETTO LM. PROG. N. PROG. DP/CA12 D 2001 | | NOME FILE T00GE00GEOPU05A CODICE ELAB. T00GE00GEOPU05 | | REVISIONE A | SCALA 1:5000 |
| D | | | | | |
| C | | | | | |
| B | | | | | |
| A | PRIMA EMISSIONE | Giugno 2020 | G. MONDIN | S. PIAZZOLI | M. RASIMELLI |
| REV. | DESCRIZIONE | DATA | REDATTO | VERIFICATO | APPROVATO |