

**LEGENDA**

**INDAGINI DA PROGRAMMA**

Simbologia	Descrizione
	Sondaggio
	Pozzetto per top soil

**INDAGINI ESISTENTI**

**INTERNE ALL'AREA SIN**


Simbologia	Descrizione
	Sondaggio
	Pozzetto esplorativo

**ESTERNE ALL'AREA SIN**

Simbologia	Descrizione
	Sondaggio
	Pozzetto esplorativo

**STAZIONI DI CAMPIONAMENTO**

Identificativo	pk	opera in progetto	Monte Mario/Italy1		prof. carotaggio m	campioni di terreno
			X	Y		
CTspdc_1	22+000	Allargamento del rilevato attuale (R = 6,80 m)	1499765	4326043	4,00	3 0,00+1,00 1,50+2,50 3,00+4,00
CTspdc_2	22+350	Allargamento del rilevato attuale (R = 8,50 m) mediante banche di ammassamento	1499771	4326027	0,20	1 0,00+0,20
CTspdc_2	22+620	Allargamento del rilevato attuale (R = 8,50 m) mediante banche di ammassamento	1499681	4325741	8,00	3 0,00+1,00 3,50+4,50 7,00+8,00
CTspdc_2	22+620	Allargamento del rilevato attuale (R = 8,50 m) mediante banche di ammassamento	1499627	4325470	0,20	1 0,00+0,20
CTspdc_3	23+100	Allargamento trincea attuale (R = 9,80 m)	1499515	4325094	10,00	3 0,00+1,00 4,00+5,00 9,00+10,00

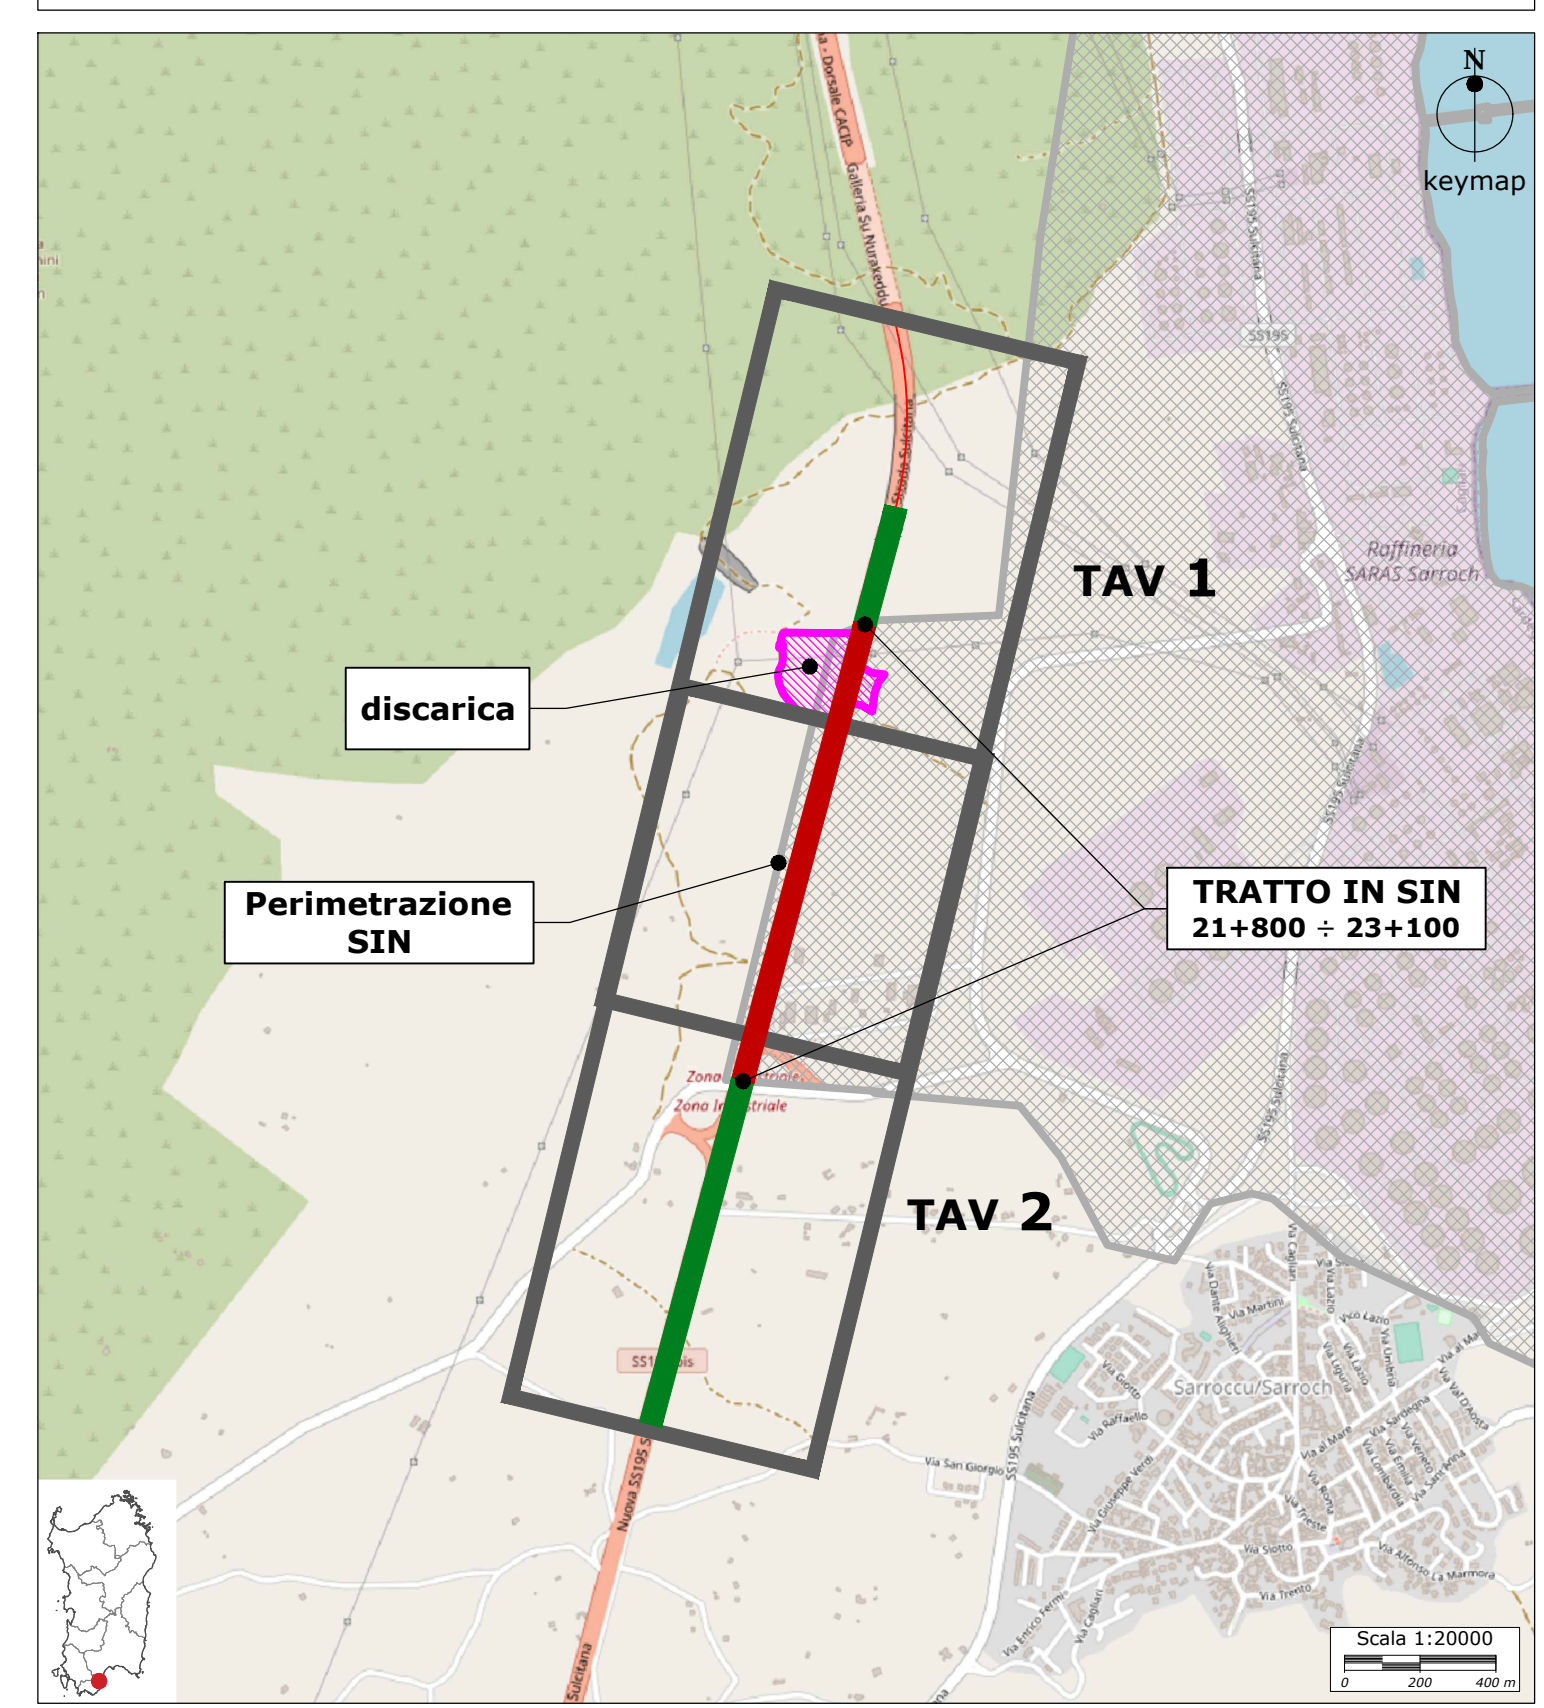

**ANAS S.p.A.**  
 Direzione Progettazione e Realizzazione Lavori

**S.S.195 "SULCITANA"**  
**COMPLETAMENTO ITINERARIO CAGLIARI - PULA - LOTTO 2**  
 COLLEGAMENTO CON LA S.S.130 E AEROPORTO CAGLIARI ELMAS  
 DAL Km 21+488,70 AL Km 23+900,00  
 RELAZIONE ARCHEOLOGICA E PROGETTAZIONE DEFINITIVA  
 PROGETTO DEFINITIVO cod. CA12

PROGETTAZIONE: ANAS - DIREZIONE PROGETTAZIONE E REALIZZAZIONE LAVORI

**PROGETTISTA E RESPONSABILE INTEGRATORE PRESTAZIONI SPECIALISTICHE**  
 Ing. M. RASIMELLI

**IL GRUPPO DI PROGETTAZIONE**  
 Ing. D. BONADES Ing. M. TANZINI  
 Ing. P. LUSIGNATO Ing. A. LUCA  
 Ing. S. PELLEGRINI  
 Ing. C. CASTELLANO  
 Ing. C. GUERRINI

**IL GEOLOGO**  
 S. PIAZZOLI

**COORDINATORE PER LA SICUREZZA IN FASE DI PROGETTAZIONE**  
 Ing. L. IOVINE

**VISTO: IL RESP. DEL PROCEDIMENTO**  
 Ing. M. COCCHI

PROTOCOLLO DATA

**GEOLOGIA**  
 Tratto in SIN da km 21+800 a km 23+100  
 Programma indagini piano di caratterizzazione area SIN

CODICE PROGETTO	NOME FILE	REVISIONE	SCALA
DPIC12	T00G00G0PU07	B	1:2000

REV.	DESCRIZIONE	DATA	REDATTO	VERIFICATO	APPROVATO
D					
C					
B	Emissione a seguito delle prescrizioni ARPAS	aprile 2021	G. MONDIN	S. PIAZZOLI	M. RASIMELLI
A	PRIMA EMISSIONE	marzo 2021	G. MONDIN	S. PIAZZOLI	M. RASIMELLI