Profilo preliminare :
sono possibili, in sede di progetto esecutivo,
variazioni di posizione e altezza sostegni.

CONDUTTORI IMPIEGATI		
TRATTA		CONDUTTORE
DA SOSTEGNO	A SOSTEGNO	
CONFINE	PC	2 ACSR 26/4MM (362) ALUMIFIL/ALL-NCC

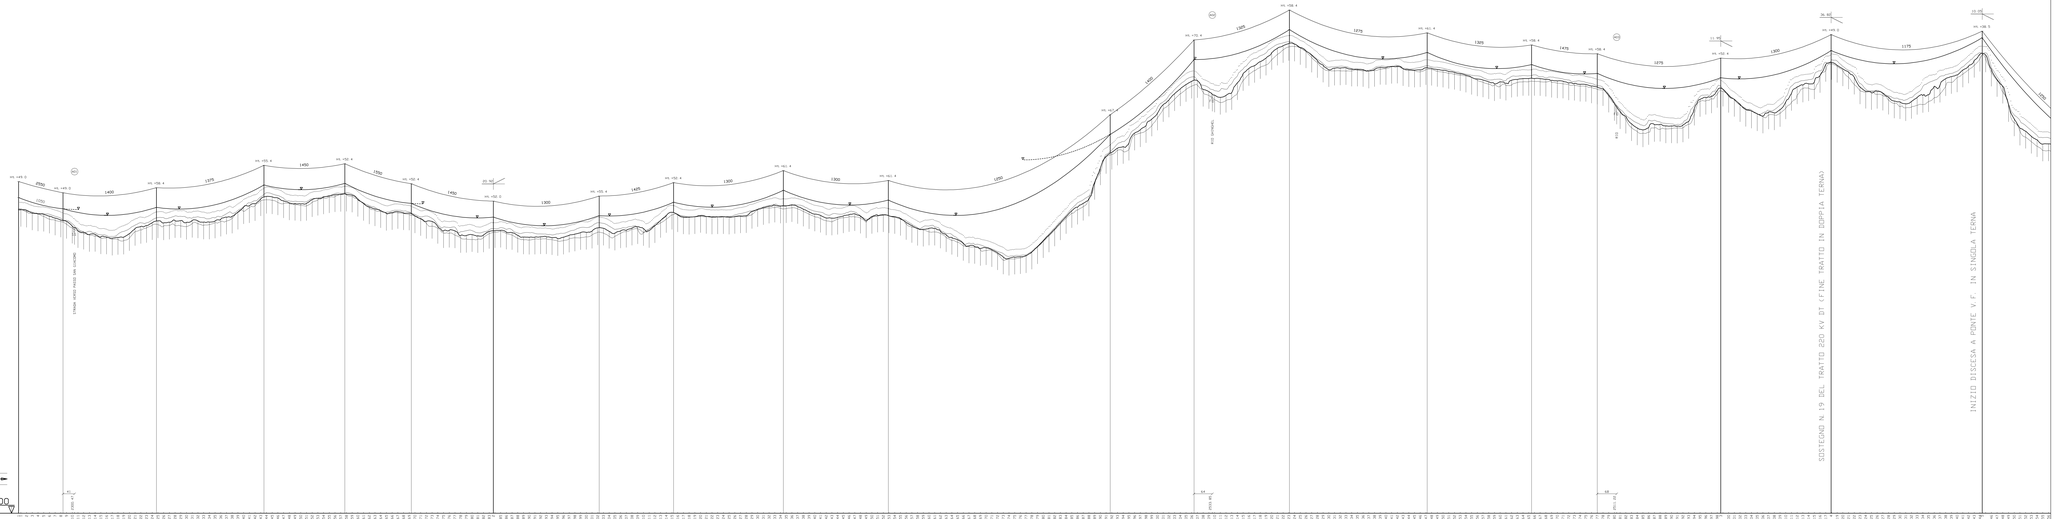

REVISIONI					
N°	DATA	ENTE EMITTENTE	DESCRIZIONE	T. TECNICO ELABORATO	R. DI CN ELABORATO

RAPPRESENTAZIONE DELL'ELABORATO	CONFIGURAZIONE DI MONTAGGIO	
Profilo	L E AR10019 B GL 00061	Terna
PROGETTO	TERRITORIO	
TE AR 10019	RAZIONALIZZ. RETE AT NELLA VAL FORMAZZA	
RICHIAMI DI CAL. TERNA		
CLASSIFICAZIONE DI SICUREZZA	INTERVENTO A Profilo longitudinale	

NOME DEL FILE	SCALA CAD	FORMATO	SCALA	FOGLIO
L0AR10019B0GL00061	1 unità = 1 mm		1:4.000/2.000	1 / 2

Proprietà riservata; è vietata la riproduzione o la cessione a terzi, totale o parziale, senza l'autorizzazione scritta di Terna S.p.A. Il titolare dichiara di non avere diritti reali o personali su beni di terzi (vincoli, servitù, proprietà) tali da impedire la realizzazione delle opere oggetto del presente elaborato.