STRALCIO PLANIMETRICO

Km 21+700 - 22+500

(1:1000)

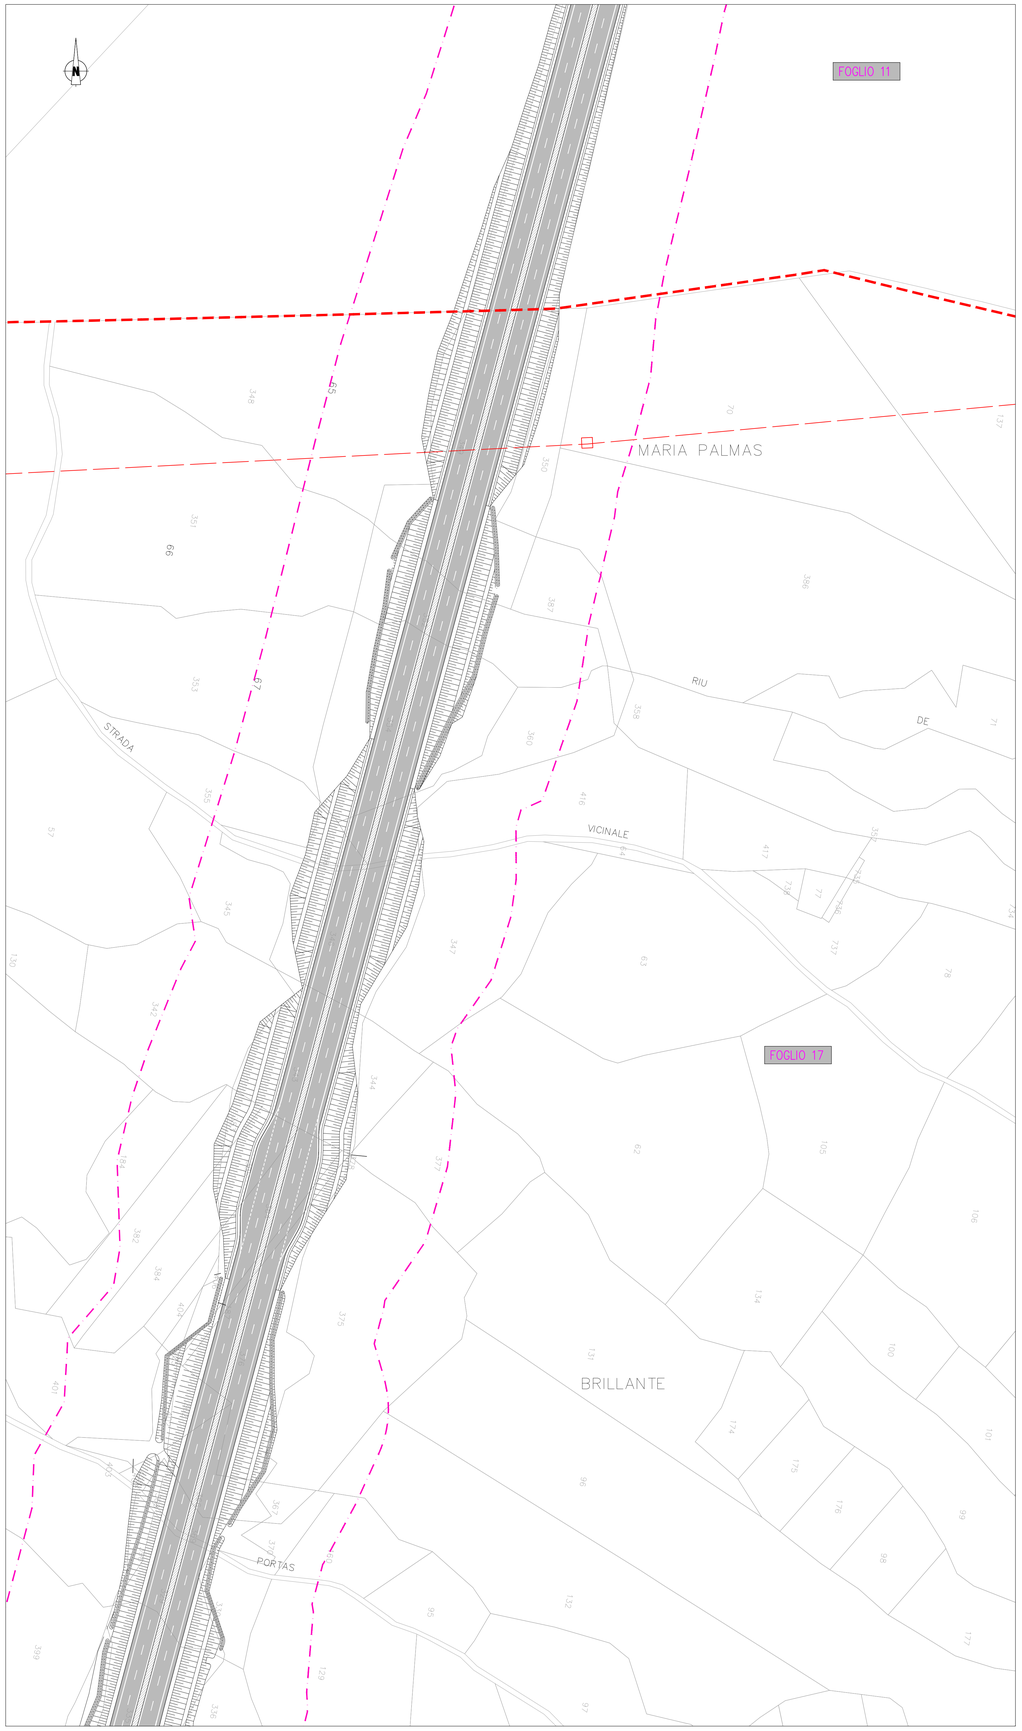

STRALCIO PLANIMETRICO

Km 22+560 - 23+360

(1:1000)

KEY PLAN

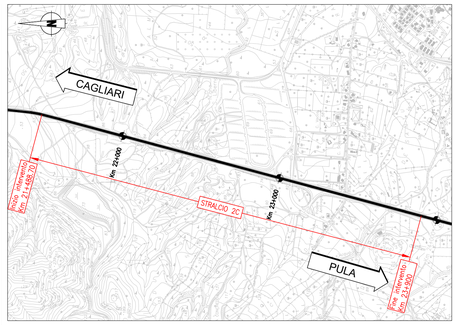

LEGENDA

- Confine foglio catastale
- Linea fascia di rispetto
- Linea aerea
- Linea aerea BT esistente Enel distribuzione
- Linea aerea esistente Enel Terna
- Pali MT esistenti
- Pali BT esistenti
- Traliccio
- Aree esproprio

NOTA:
- km 21+900: riferimento documenti *Progetto definitivo regione Sardegna - 2007*;
- km 22+600: riferimento documenti *Progetto definitivo regione Sardegna - 2007*;
- km 23+200: riferimento rilievo e riscontro visivo.

ANAS S.p.A.
Direzione Progettazione e Realizzazione Lavori

S.S.195 "SULCITANA"

COMPLETAMENTO ITINERARIO CAGLIARI - PULA - LOTTO 2

COLLEGAMENTO CON LA S.S 130 E AEROPORTO CAGLIARI ELMAS

DAL Km 21+488,70 AL Km 23+900,00

RELAZIONE ARCHEOLOGICA E PROGETTAZIONE DEFINITIVA

PROGETTO DEFINITIVO — COD. CA12

PROGETTAZIONE: ANAS - DIREZIONE PROGETTAZIONE E REALIZZAZIONE LAVORI

PROGETTISTA E RESPONSABILE INTEGRATORE PRESTAZIONI SPECIALISTICHE
Ing. M. RASIMELLI
Ordine Ingegneri Provincia di Perugia n° 1632

GRUPPO DI PROGETTAZIONE
Ing. D. BONADIES — Ing. M. TANZINI
Ing. P. LOSPENNATO — Ing. A. LUCIA
Ing. S. PELLEGRINI
Ing. A. POLLI
Ing. C. CASTELLANO
Ing. G.N. GUERRINI

IL GEOLOGO
S. PIAZZOLI

COORDINATORE PER LA SICUREZZA IN FASE DI PROGETTAZIONE
Ing. L. IOVINE

VISTO: IL RESP. DEL PROCEDIMENTO
Ing. M. COGHE

IL GRUPPO DI PROGETTAZIONE:
MANDATARIA

PINI SWISS ENGINEERS SA — MANDANTE

PINI SWISS ENGINEERS Srl — MANDANTE

PROTOCOLLO | **DATA:**

INTERFERENZE
PLANIMETRIA DI CENSIMENTO
SU CATASTALE

CODICE PROGETTO				NOME FILE	REVISIONE	SCALA
PROGETTO	LIV. PROG.	N. PROG.		T00IN00INTPV02A.dwg		
DPCA12	D	2001	CODICE ELAB.	T00IN00INTPV02	A	1:1.000

REV.	DESCRIZIONE	DATA	REDATTO	VERIFICATO	APPROVATO
D					
C					
B					
A	PRIMA EMISSIONE	Giugno 2020	E. CARCHEDI	A. POLLI	M. RASIMELLI