Profilo preliminare :
sono possibili, in sede di progetto esecutivo, variazioni di posizione e altezza sostegni.

CONDUTTORI IMPIEGATI		
TRATTO		CONDUTTORE
DA SOSTEGNO	A SOSTEGNO	
PC	PC	1 Ø56.26/MM(365.42MM²)ALL/ACC

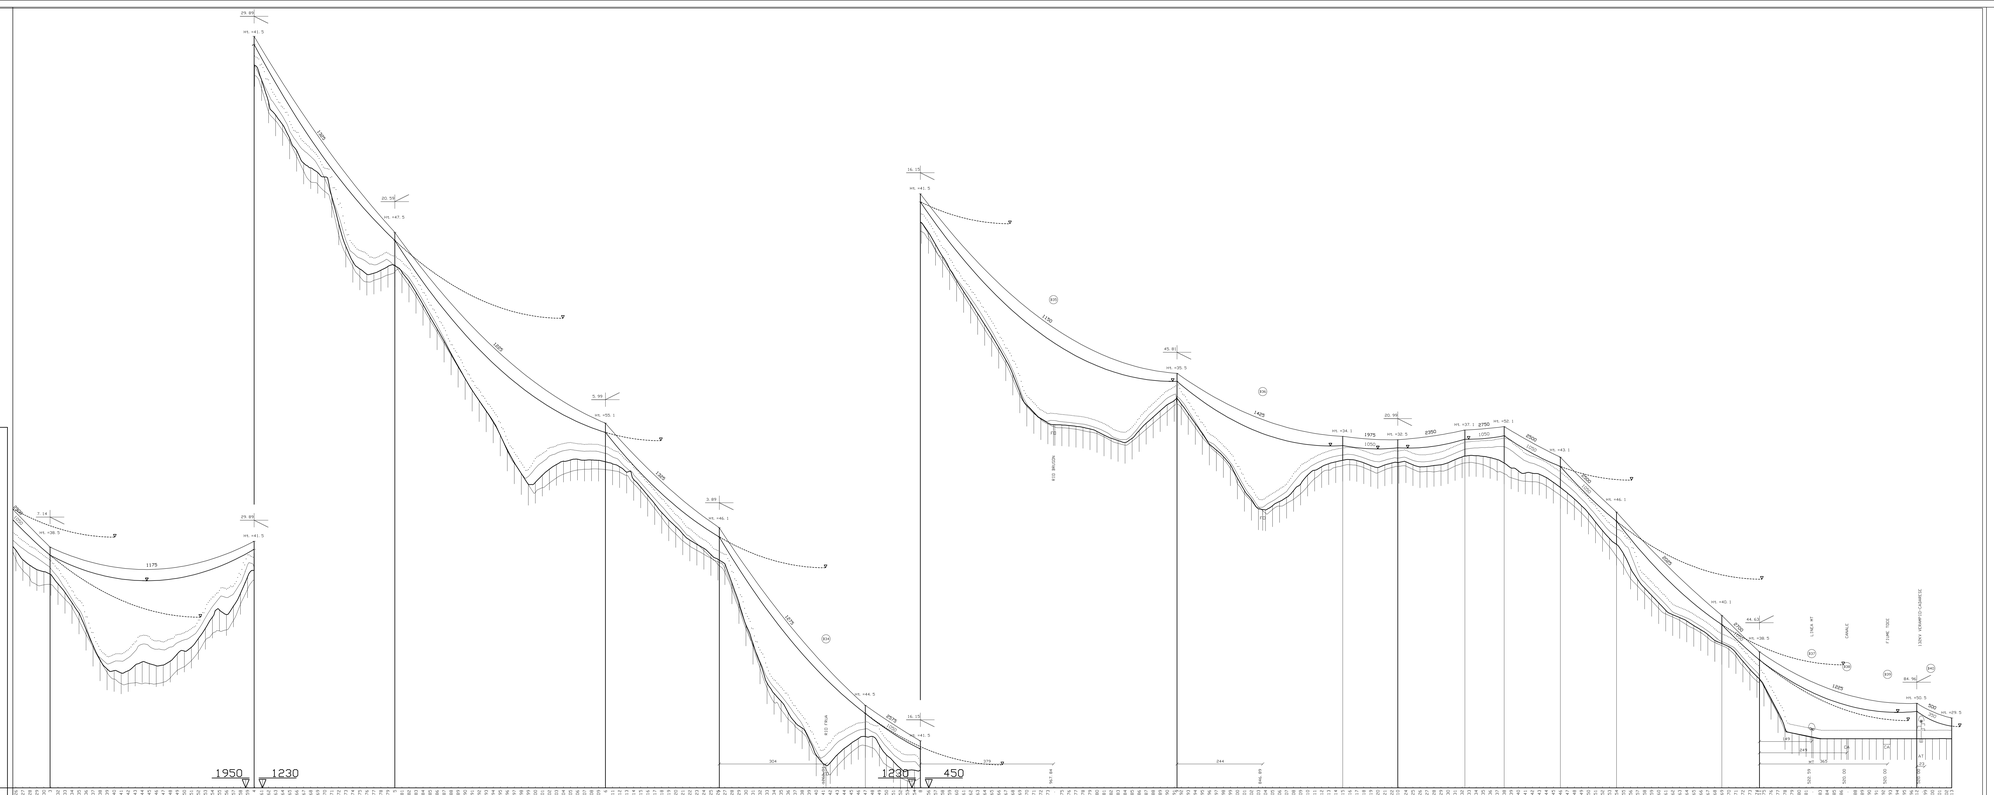

REVISIONE					
00	26/06/2011	PRIMA EMISSIONE			
N.	DATA	DESCRIZIONE	ELABORATO	VERIFICATO	APPROVATO

TIPOLOGIA DELL'ELABORATO	COPIA DELL'ELABORATO
Profilo	L E AR10019 B GL 00062
PROGETTO	TITOLO
TE AR 10019	RAZIONALIZZ. RETE AT NELLA VAL FORMAZZA
INDAVATORE/DOC. TERNA	
CLASSIFICAZIONE DI SICUREZZA	INTERVENTO B Profilo longitudinale

NOME DEL FILE	SCALA CAD	FORMATO	SCALA	FOGLIO
LEAR10019B0LI00061	1 unità = 1 mm		1:4.00002.000	3 / 3

Questo documento contiene informazioni di proprietà Terna S.p.A. e deve essere utilizzato esclusivamente dai destinatari in relazione alle finalità per le quali è stato trasmesso. E' vietata qualsiasi forma di riproduzione o di divulgazione senza l'esplicito consenso di Terna S.p.A.
This document contains information proprietary to Terna S.p.A. and should be used by the addressees only for the purposes for which it has been furnished. Whatsoever shape of spreading or reproduction without the written permission of Terna S.p.A. is prohibited.