Profilo preliminare :
sono possibili, in sede di progetto esecutivo, variazioni di posizione e altezza sostegni.

CONDUTTORI IMPIEGATI	
TRATTO DA SOSTEGNO IN SOSTEGNO TA (N°.A.) PC	CONDUTTORE
19 (N°.A.) PC	ACSR 31,5MM(585 ALMM²/ALL/AC)

FONDAMENTALE

PICCHETTI E PUNTI DI RILIEVO

QUOTE TERRENO

ALTEZZE UTILE SOSTEGNO
PROGRESSIVA E QUOTA SOSTEGNI

CAMPATA (DISLIVELLO) PARAMETRO

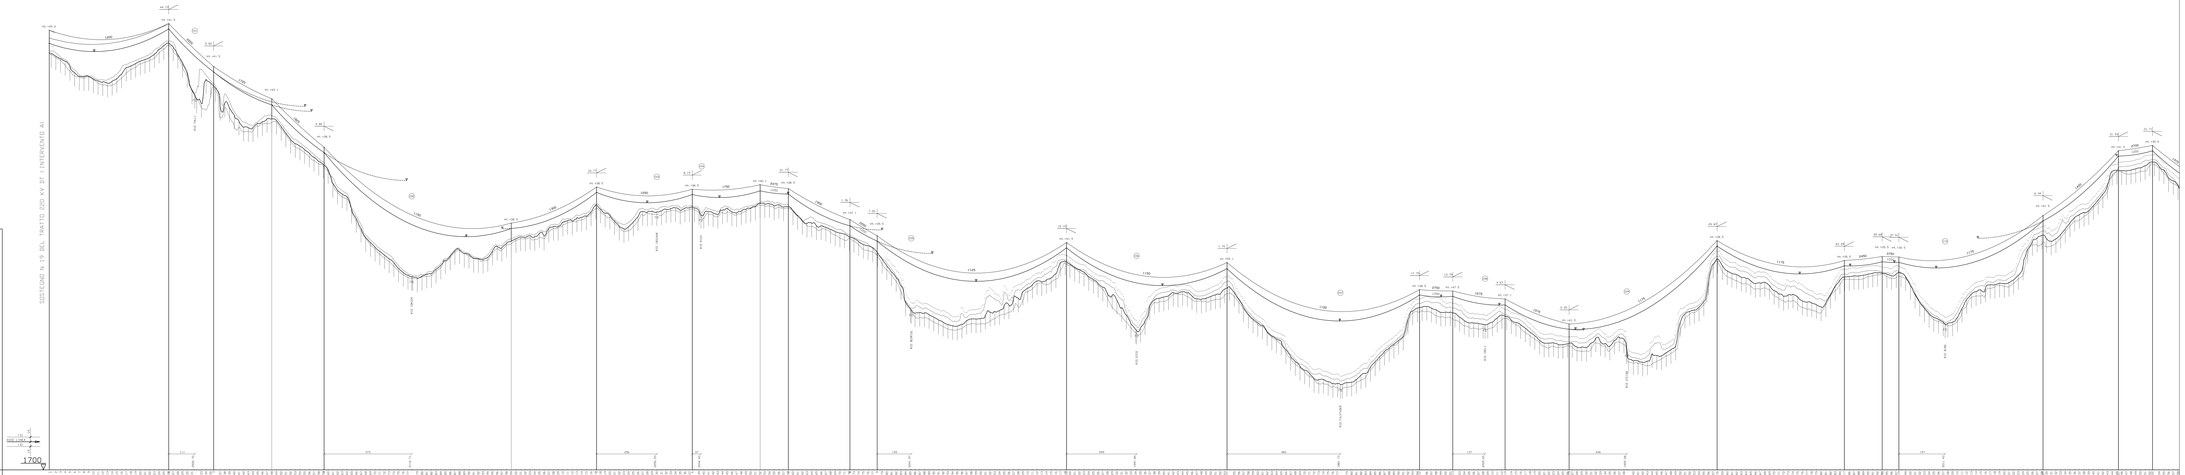

RIFERIMENTI	
REV.	DATA
0	04/08/11
1	04/08/11
2	04/08/11
3	04/08/11
4	04/08/11
5	04/08/11
6	04/08/11
7	04/08/11