




IMPIANTO S'ABIXEDDA (smaltimento e recupero rifiuti)
COMUNE ASSEMINI

Assemini

- AREA DI CANTIERE
- VIABILITA' INTERESSATA DAL TRANSITO MEZZI DI CANTIERE
- INTERVENTO DI PROGETTO

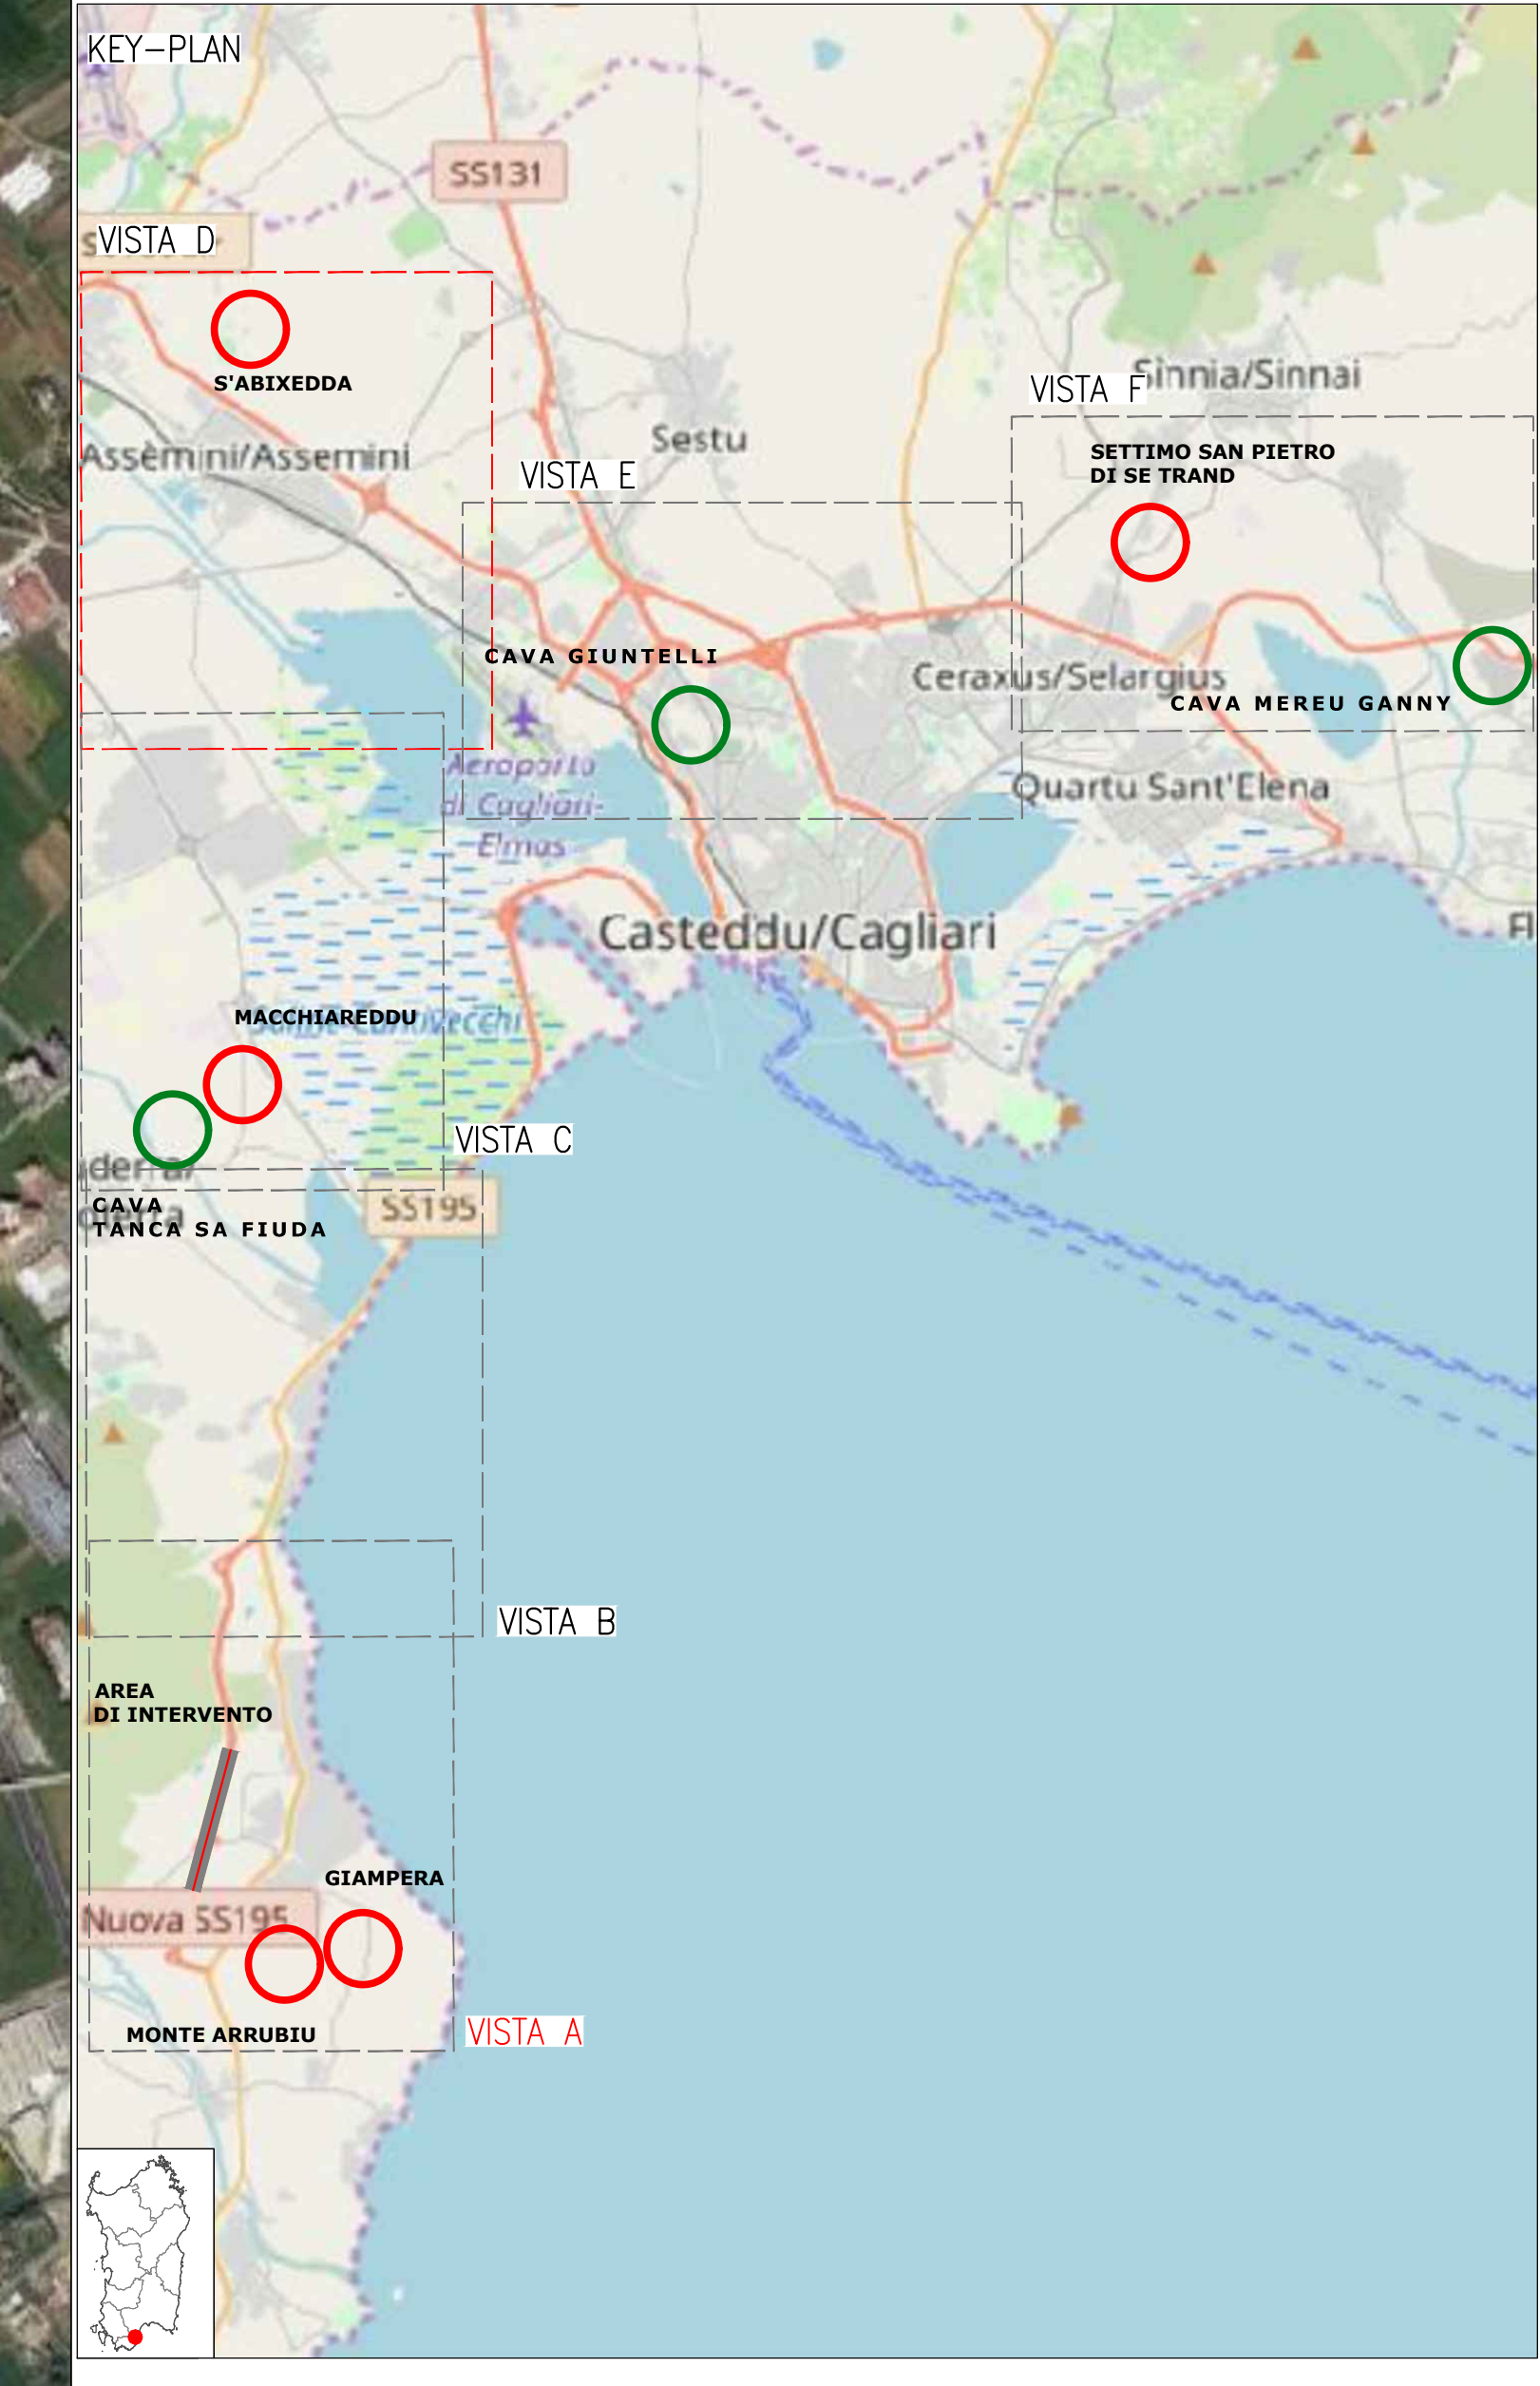

anas GRUPPO FS ITALIANE **ANAS S.p.A.**
Direzione Progettazione e Realizzazione Lavori

S.S.195 "SULCITANA"
COMPLETAMENTO ITINERARIO CAGLIARI - PULA - LOTTO 2
COLLEGAMENTO CON LA S.S 130 E AEROPORTO CAGLIARI ELMAS
DAL Km 21+488,70 AL Km 23+900,00
RELAZIONE ARCHEOLOGICA E PROGETTAZIONE DEFINITIVA
PROGETTO DEFINITIVO cod. CA12

PROGETTAZIONE: ANAS - DIREZIONE PROGETTAZIONE E REALIZZAZIONE LAVORI

PROGETTISTA E RESPONSABILE INTEGRATORE PRESTAZIONI
SPECIALISTICHE
Ing. M. RASANELLI
Della Regione Siciliana - Direzione Regionale Lavori Pubblici - Palermo

GRUPPO DI PROGETTAZIONE
Ing. D. BONADELLI Ing. M. TANZINI
Ing. P. COFFINATO Ing. A. LUCIA
Ing. S. PELLEGRINI
Ing. C. CASTELLANO
Ing. S.M. SIVIERINI

IL GEOLOGO
S. PIAZZOLI

COORDINATORE PER LA SICUREZZA IN FASE DI PROGETTAZIONE
Ing. L. IOVINE

VISTO: IL RESP. DEL PROCEDIMENTO
Ing. M. CIGHE

IL GRUPPO DI PROGETTAZIONE:
rpa
MANDATARIA
PINI SWISS ENGINEERS SA
MANDANTE
PINI SWISS ENGINEERS Srl
MANDANTE

CANTIERIZZAZIONE
PLANIMETRIA UBICAZIONE CANTIERI E VIABILITA' D'ACCESSO
TAV. 3 DI 5

CODICE PROGETTO	NOVITÀ FILE	REVISIONE	SCALA
PROGETTO: DP/CA/12	TOOCA00CANPL03A.dwg	A	1:10.000
UV. PROG. N. PROG.	CODICE ELAB.		
D 2001	T00CA00CANPL03		
C			
B			
A PRIMA EMISSIONE			
REV. DESCRIZIONE	DATA REDATTO	E. CAROCHI A. PÖLLI M. RASANELLI	M. RASANELLI
		VERIFICATO APPROVATO	