


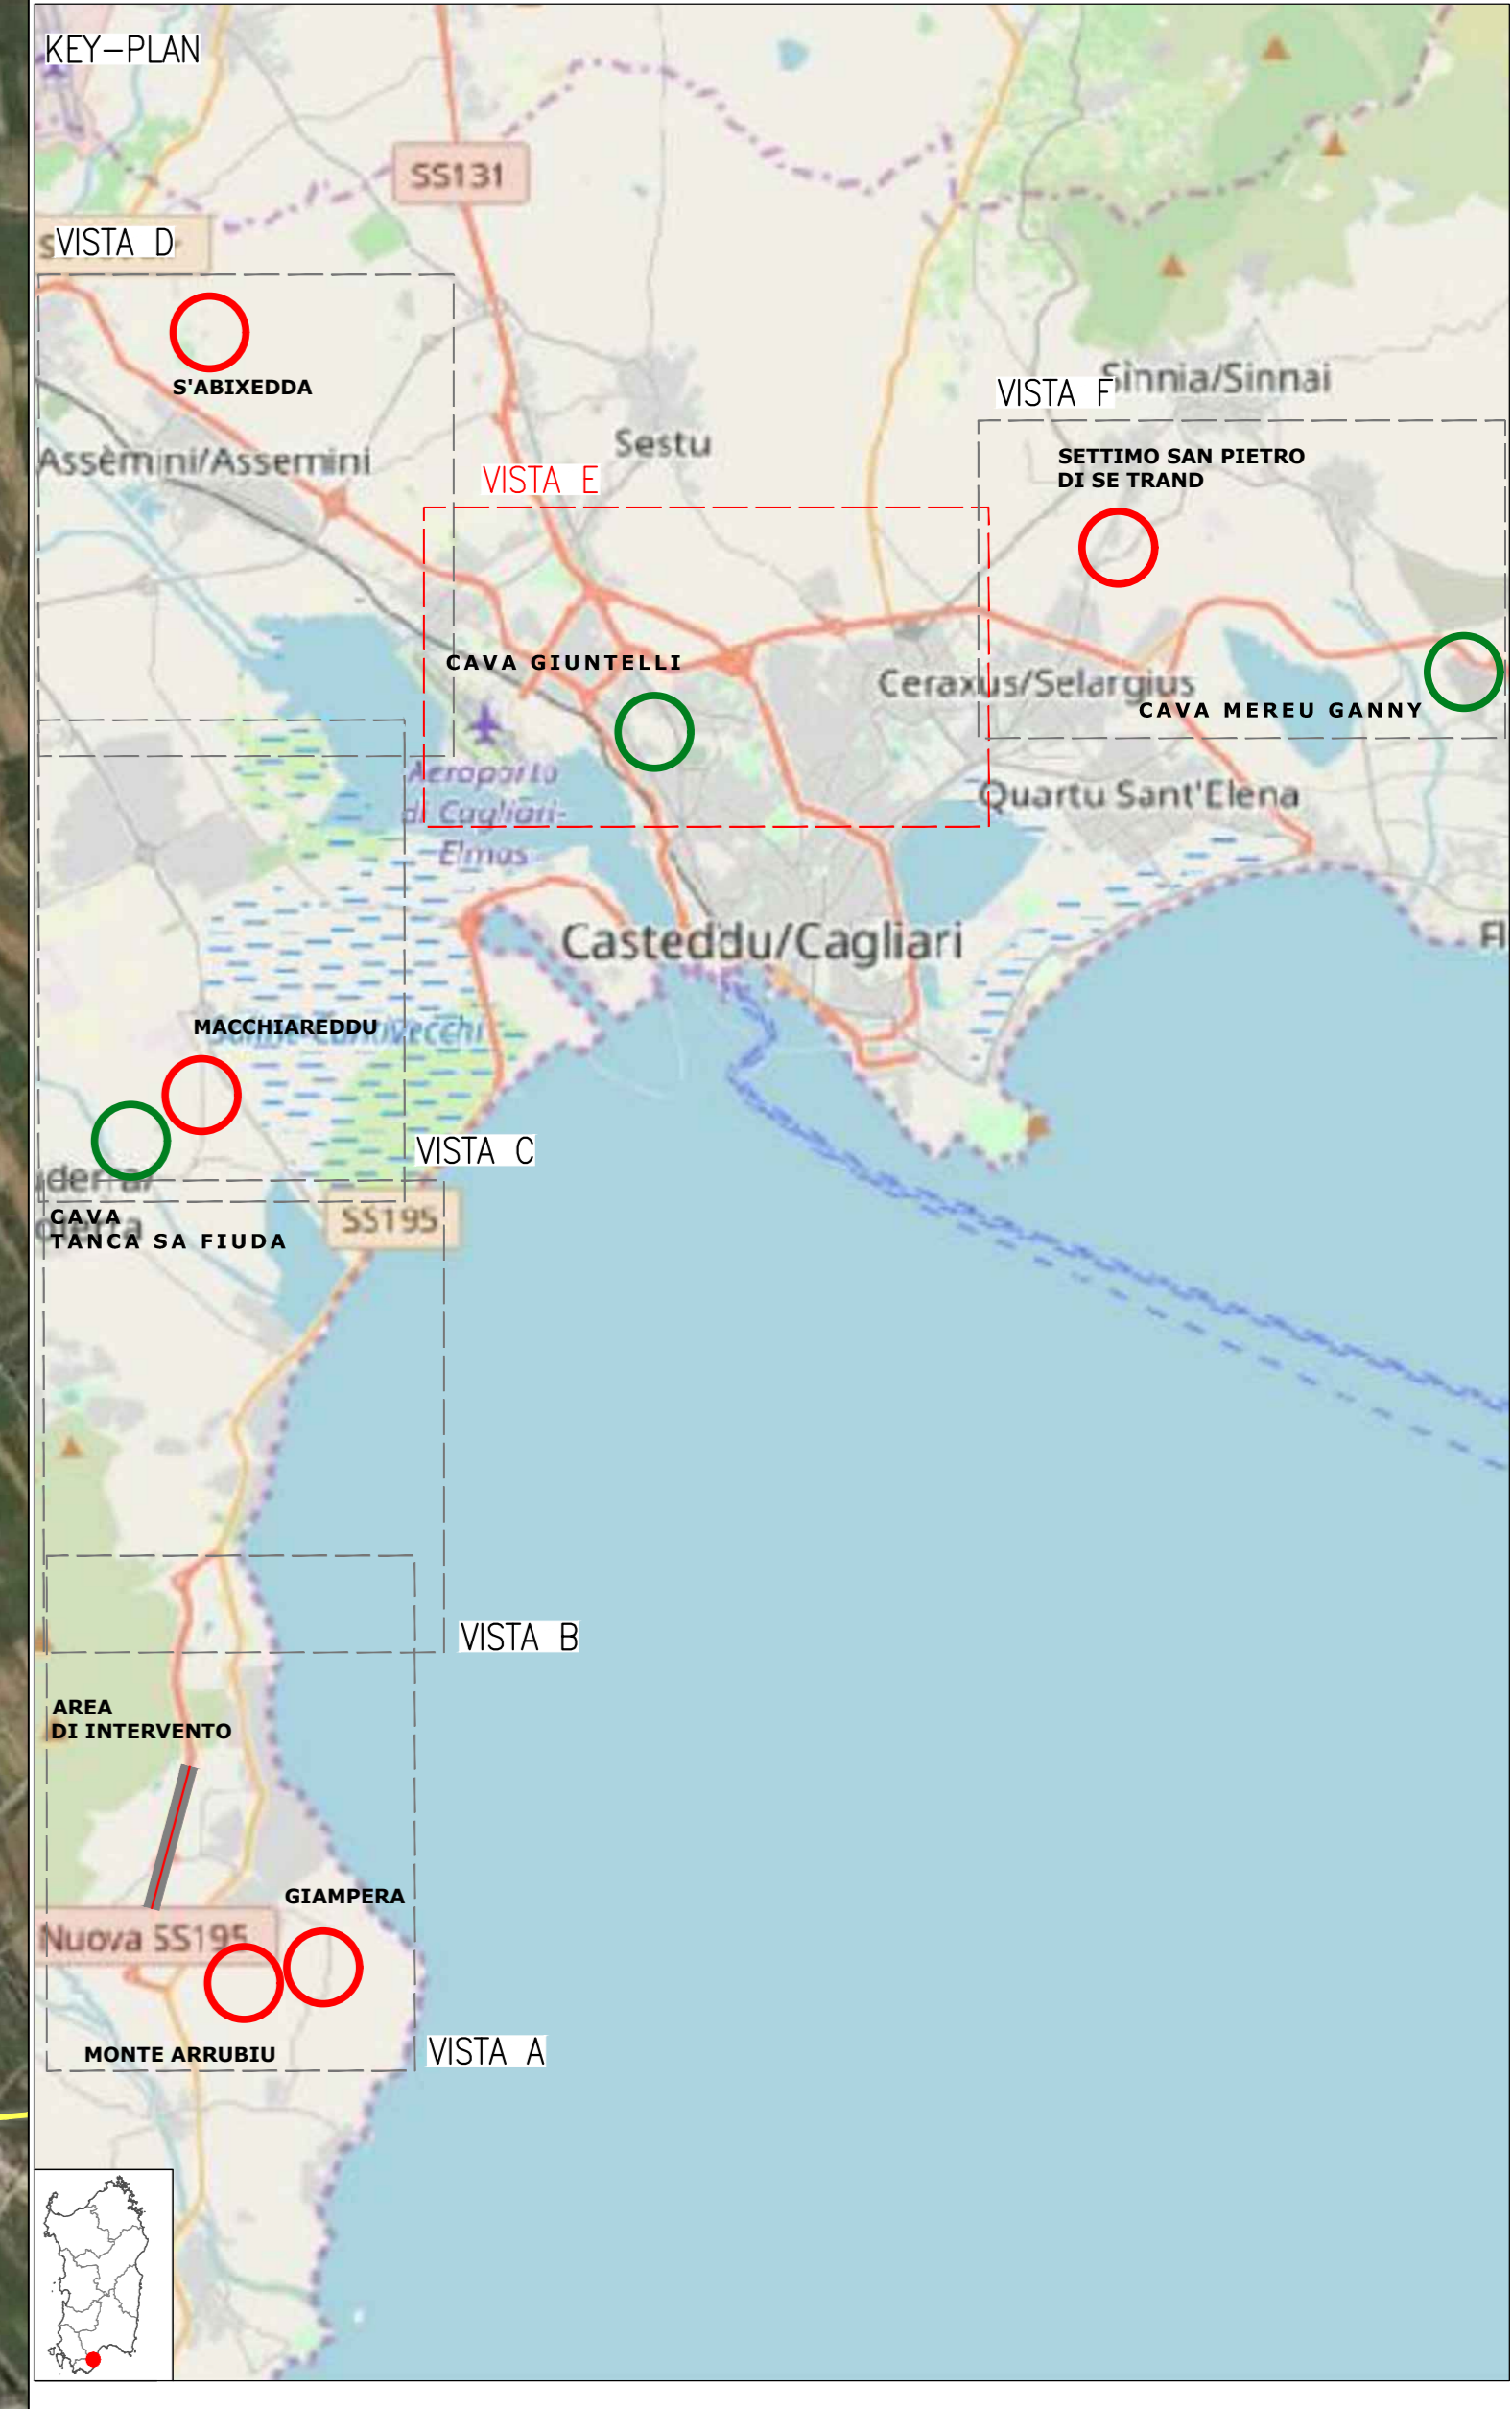

- AREA DI CANTIERE
- VIABILITA' INTERESSATA DAL TRANSITO MEZZI DI CANTIERE
- INTERVENTO DI PROGETTO



CAVA GIUNTELLI
COMUNE CAGLIARI



ANAS S.p.A.
Direzione Progettazione e Realizzazione Lavori

S.S.195 "SULCITANA"
COMPLETAMENTO ITINERARIO CAGLIARI - PULA - LOTTO 2
COLLEGAMENTO CON LA S.S 130 E AEROPORTO CAGLIARI ELMAS
DAL Km 21+488,70 AL Km 23+900,00
RELAZIONE ARCHEOLOGICA E PROGETTAZIONE DEFINITIVA
PROGETTO DEFINITIVO cod. CA12

PROGETTAZIONE: ANAS - DIREZIONE PROGETTAZIONE E REALIZZAZIONE LAVORI

<p>PROGETTISTA E RESPONSABILE INTEGRATORE PRESTAZIONI SPECIALISTICHE Ing. M. RASIMELLI</p> <p>GRUPPO DI PROGETTAZIONE: Della Ing. M. RASIMELLI</p> <p>GRUPPO DI PROGETTAZIONE: Ing. D. BONADELLI Ing. M. TANZINI Ing. P. COFFINATO Ing. A. LUCIA Ing. S. PELLEGRINI Ing. C. CASTELLANO Ing. S. GUERRINI</p> <p>IL GEOLOGO S. PIAZZOLI</p> <p>COORDINATORE PER LA SICUREZZA IN FASE DI PROGETTAZIONE: Ing. L. IOVINE</p> <p>VISTO: IL RESP. DEL PROCEDIMENTO Ing. M. CIGHE</p>	<p>IL GRUPPO DI PROGETTAZIONE:</p> <div style="display: flex; align-items: center;">   </div> <p>MANDATARIA</p> <div style="display: flex; align-items: center;">  <p>PINI SWISS ENGINEERS SA SWISS</p> </div> <p>MANDANTE</p> <div style="display: flex; align-items: center;">  <p>PINI SWISS ENGINEERS Srl ITALIA</p> </div> <p>MANDANTE</p>
---	---

PROTOCOLLO: _____ DATA: _____

CANTIERIZZAZIONE

PLANIMETRIA UBICAZIONE CANTIERI E VIABILITA' D'ACCESSO
TAV. 4 DI 5

CODICE PROGETTO	NOME FILE	REVISIONE	SCALA
PROGETTO: DPCA12	TOOCA00CANPL04A.dwg	A	1:10.000
UV. PROG. N. PROG.	CODICE ELAB.		
D 2001	T00CA00CANPL04		
C			
B			
A	PRIMA EMISSIONE	Giugno 2020	E. CAROCHI A. PÖLLI M. RASIMELLI
REV.	DESCRIZIONE	DATA	REDAITTO VERIFICATO APPROVATO