PROFILO LONGITUDINALE INQUADRAMENTO B
Da prog. km 22+100 a km 23+050

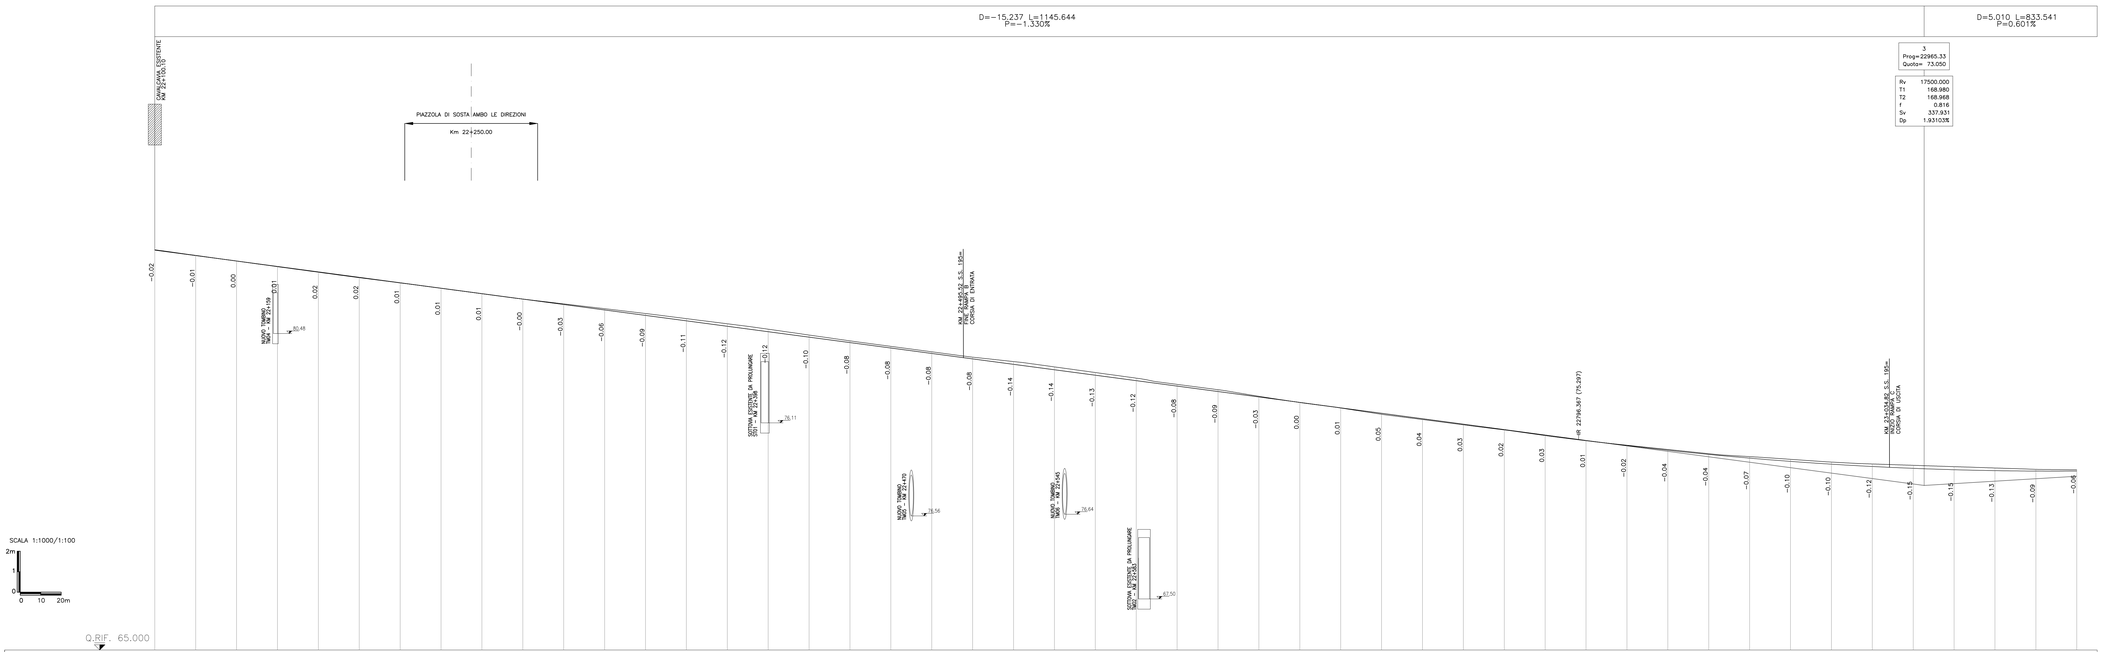

No. SEZIONI	DISTANZE PROGRESSIVE	DISTANZE PARZIALI	QUOTE TERRENO	QUOTE PROGETTO
31	22100.000		84.579	84.559
32	22120.000	20.000	84.302	84.293
33	22140.000	20.000	84.025	84.027
34	22160.000	20.000	83.749	83.761
35	22180.000	20.000	83.478	83.495
36	22200.000	20.000	83.209	83.229
37	22220.000	20.000	82.953	82.963
38	22240.000	20.000	82.692	82.697
39	22260.000	20.000	82.425	82.431
40	22280.000	20.000	82.166	82.165
41	22300.000	20.000	81.931	81.899
42	22320.000	20.000	81.695	81.633
43	22340.000	20.000	81.459	81.367
44	22360.000	20.000	81.208	81.101
45	22380.000	20.000	80.957	80.835
46	22400.000	20.000	80.692	80.569
47	22420.000	20.000	80.406	80.303
48	22440.000	20.000	80.121	80.037
49	22460.000	20.000	79.852	79.771
50	22480.000	20.000	79.586	79.505
51	22500.000	20.000	79.324	79.239
52	22520.000	20.000	79.109	78.973
53	22540.000	20.000	78.848	78.707
54	22560.000	20.000	78.573	78.441
55	22580.000	20.000	78.297	78.175
56	22600.000	20.000	77.993	77.909
57	22620.000	20.000	77.732	77.643
58	22640.000	20.000	77.407	77.377
59	22660.000	20.000	77.107	77.111
60	22680.000	20.000	76.838	76.845
61	22700.000	20.000	76.529	76.579
62	22720.000	20.000	76.273	76.313
63	22740.000	20.000	76.013	76.047
64	22760.000	20.000	75.766	75.781
65	22780.000	20.000	75.490	75.515
66	22800.000	20.000	75.237	75.249
67	22820.000	20.000	75.017	74.999
68	22840.000	20.000	74.810	74.771
69	22860.000	20.000	74.603	74.567
70	22880.000	20.000	74.460	74.385
71	22900.000	20.000	74.327	74.226
72	22920.000	20.000	74.192	74.090
73	22940.000	20.000	74.100	73.977
74	22960.000	20.000	74.034	73.886
75	22980.000	20.000	73.869	73.819
76	23000.000	20.000	73.903	73.774
77	23020.000	20.000	73.838	73.752
78	23040.000	20.000	73.815	73.753

ETTOMETRICHE: 221, 222, 223, 224, 225, 226, 227, 228, 229, 230

AND. PLAN.: L=2415.56

AND. CIGLI: Destro / Sinistro

DIAG. VELOCITA': 130 km/h / 120 km/h

KEY-PLAN

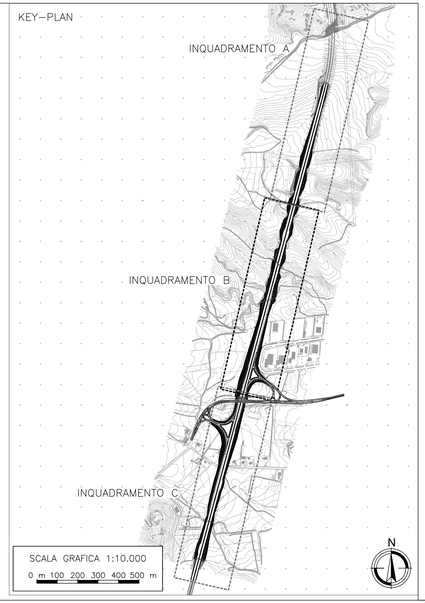

ANAS S.p.A.
Direzione Progettazione e Realizzazione Lavori

S.S.195 "SULCITANA"
COMPLETAMENTO ITINERARIO CAGLIARI - PULA - LOTTO 2
COLLEGAMENTO CON LA S.S 130 E AEROPORTO CAGLIARI ELMAS
DAL Km 21+488,70 AL Km 23+900,00
RELAZIONE ARCHEOLOGICA E PROGETTAZIONE DEFINITIVA

PROGETTO DEFINITIVO — COD. CA12

PROGETTAZIONE: ANAS - DIREZIONE PROGETTAZIONE E REALIZZAZIONE LAVORI

PROGETTISTA E RESPONSABILE INTEGRATORE PRESTAZIONI SPECIALISTICHE
Ing. M. RASMELLI
Ordine Ingegneri Provincia di Perugia n° 4032

GRUPPO DI PROGETTAZIONE
Ing. D. BONADIES — Ing. M. TANZINI
Ing. P. LOSPENNATO — Ing. A. LUCIA
Ing. S. PELLEGRINI
Ing. A. POLLI
Ing. C. CASTELLANO
Ing. G.N. GUERRINI

IL GEOLOGO
S. PIAZZOLI

COORDINATORE PER LA SICUREZZA IN FASE DI PROGETTAZIONE
Ing. L. IOVINE

VISTO: IL RESP. DEL PROCEDIMENTO
Ing. M. COGNÉ

PROTOCOLLO — DATA:

IL GRUPPO DI PROGETTAZIONE:
MANDATARIA
PINI SWISS ENGINEERS SA — Via Besta 1 - 6900 Lugano - Svizzera — MANDANTE
PINI SWISS ENGINEERS Srl — Via Cassala 14 - 38014 Gardolo (TN) - Italia — MANDANTE

PROGETTO STRADALE
ASSE PRINCIPALE
PROFILO LONGITUDINALE
KM 22+100 - KM 23+050

CODICE PROGETTO (PROGETTO / LIV. PROG. / N. PROG.)	NOME FILE	REVISIONE	SCALA
DPCA12 D 2001	P00PS00TRAFP02A.dwg (CODICE ELAB. P00PS00TRAFP02)	A	varie

REV.	DESCRIZIONE	DATA	REDATTO	VERIFICATO	APPROVATO
D					
C					
B					
A	PRIMA EMISSIONE	Giugno 2020	G.N. GUERRINI	A. POLLI	M. RASMELLI