Profilo preliminare ;
sono possibili, in sede di progetto esecutivo,
variazioni di posizione e altezza sostegni.

CONDUTTORI IMPIEGATI		
TRATTO		CONDUTTORE
DA SOSTEGNO	A SOSTEGNO	
19 (NT. A	PC	1 Ø56.26MM(865.42MM²)ALL/ACC

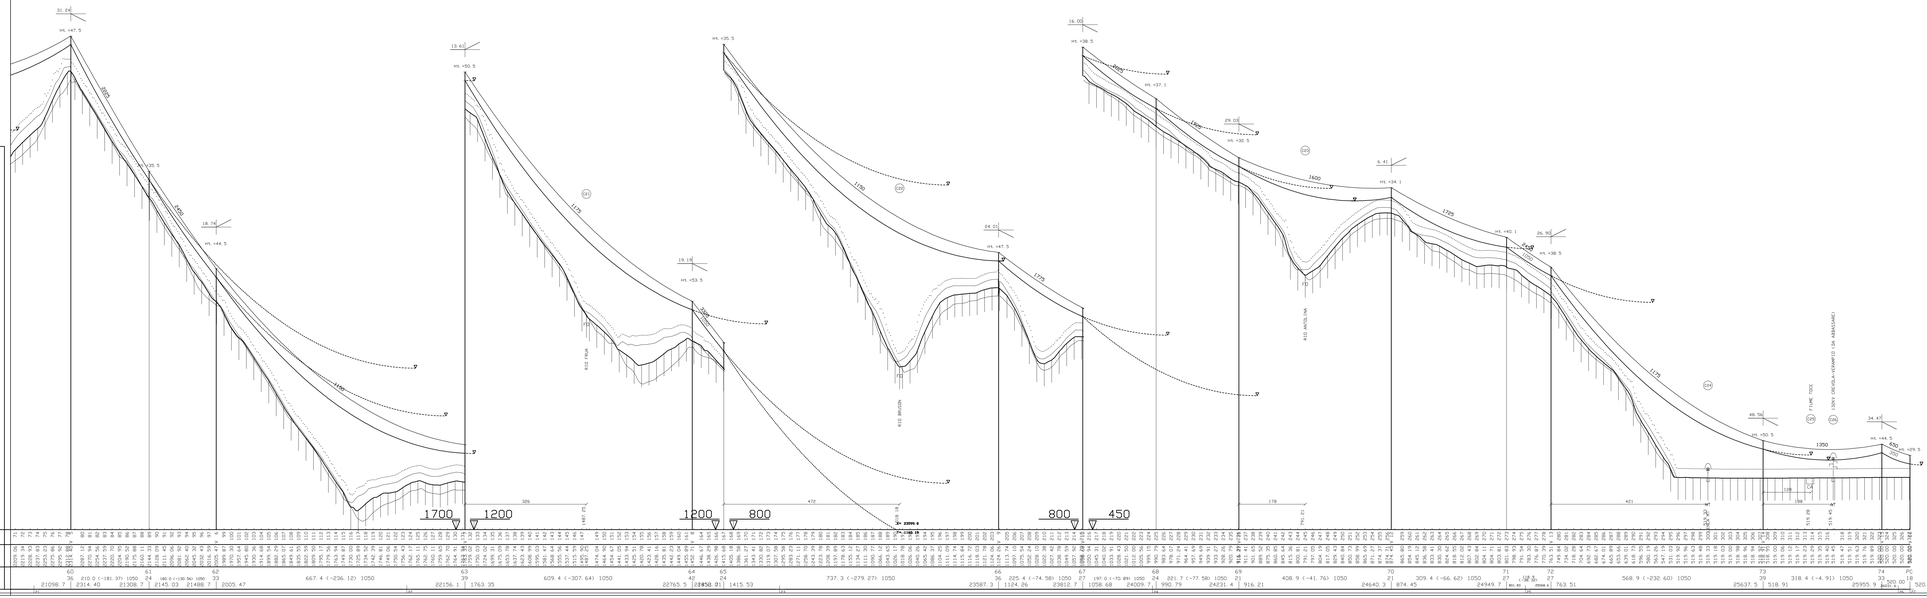

REVISIONI					
00	09/06/2011	PRIMA EMISSIONE	F. MORGINO (RSPPO)		R. DE DIA (RSPPO)
N.	DATA	DESCRIZIONE	ELABORATO	VERIFICATO	APPROVATO

TIPOLOGIA DELL'ELABORATO	CODIFICA DELL'ELABORATO	
Profilo	L E AR10019 B GL 00063	Terna
PROGETTO	TITOLO	
TE AR 10019	RAZIONALIZZ. RETE AT NELLA VAL FORMAZZA	
RIFERIMENTO DOC. TERNA		
CLASSIFICAZIONE DI SICUREZZA	INTERVENTO C Profilo longitudinale	

NOME DEL FILE	SCALA CAD	FORMATO	SCALA	FOGLIO
LEAR10019BGL00063	1 unità = 1 mm		1:4.000/2.000	3 / 3

Questo documento contiene informazioni di proprietà Terna S.p.A. e deve essere utilizzato esclusivamente dal destinatario in relazione alle finalità per le quali è stato trasmesso. E' vietata qualsiasi forma di riproduzione o di divulgazione senza l'esplicito consenso di Terna S.p.A.
This document contains information proprietary to Terna S.p.A. and it will have to be used exclusively for the purposes for which it has been furnished. Whatsoever shape of spreading or reproduction without the written permission of Terna S.p.A. is prohibit.