
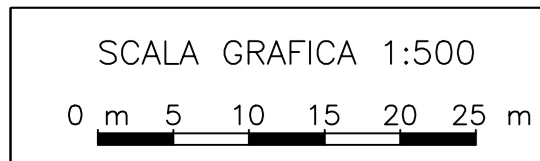


CAGLIARI

PULA

Unità di misura:
 Coordinate e lunghezze: [m]
 Misurazioni angolari: [°]

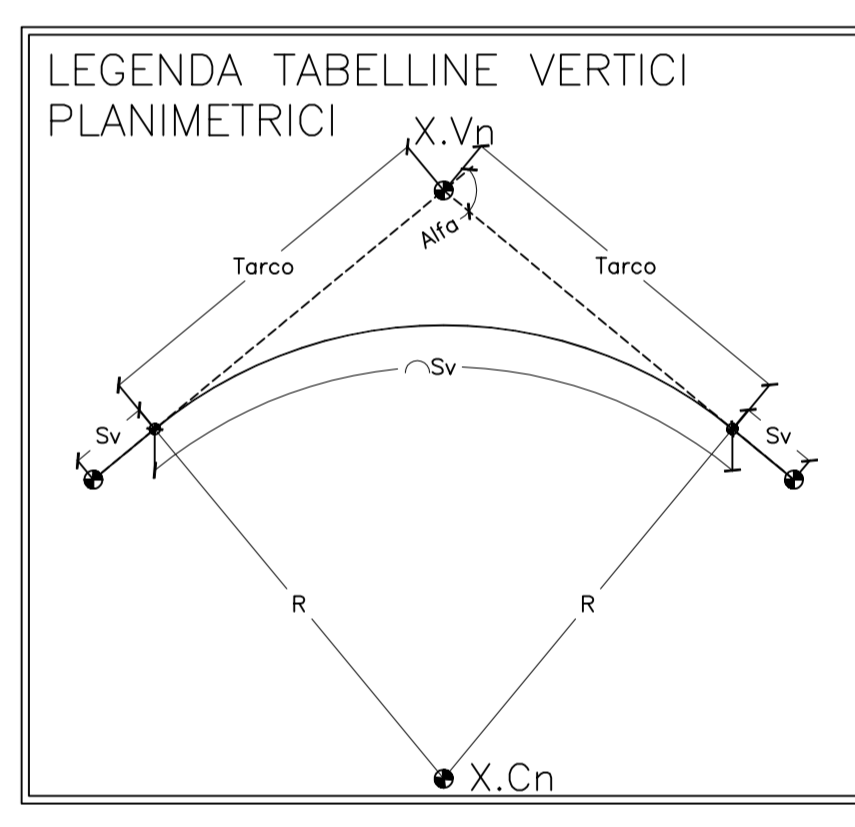

		ANAS S.p.A. Direzione Progettazione e Realizzazione Lavori	
S.S.195 "SULCITANA" COMPLETAMENTO ITINERARIO CAGLIARI - PULA - LOTTO 2 COLLEGAMENTO CON LA S.S 130 E AEROPORTO CAGLIARI ELMAS DAL Km 21+488,70 AL Km 23+900,00 RELAZIONE ARCHEOLOGICA E PROGETTAZIONE DEFINITIVA PROGETTO DEFINITIVO cod. CA12			
PROGETTAZIONE: ANAS - DIREZIONE PROGETTAZIONE E REALIZZAZIONE LAVORI			
PROGETTISTA E RESPONSABILE INTEGRATORE PRESTAZIONI SPEDALISTICHE Ing. M. RASIMELLI Ordine Ingegneri Provincia di Perugia n° 4032		IL GRUPPO DI PROGETTAZIONE: MANDATARIA PINI SWISS ENGINEERS SA MANDANTE PINI SWISS ENGINEERS Srl MANDANTE	
IL GEOLOGO S. PRAZZOLI		COORDINATORE PER LA SICUREZZA IN FASE DI PROGETTAZIONE Ing. L. IONNE	
VISTO: IL RESP. DEL PROCEDIMENTO Ing. M. CODICE		PROTOCOLLO: DATA:	
PROGETTO STRADALE SVINCOLO SARAS - KM 23+078,74 PLANIMETRIA TRACCIAMENTO RAMPE C E D			
CODICE PROGETTO PROGETTO: D/PCA12 LIV. PROG.: D N. PROG.: 2001		NOME FILE: VO1PS00TRAPT02A.dwg	
CODICE ELAB.: VO1PS00TRAPT02		REVISIONE A	SCALA 1:500
D C B A		PRIMA EMISSIONE	
DATA:		REDATTO:	VERIFICATO:
DESCRIZIONE:		DATA:	APPROVATO: