




SEZIONE C-C  
(1:50)

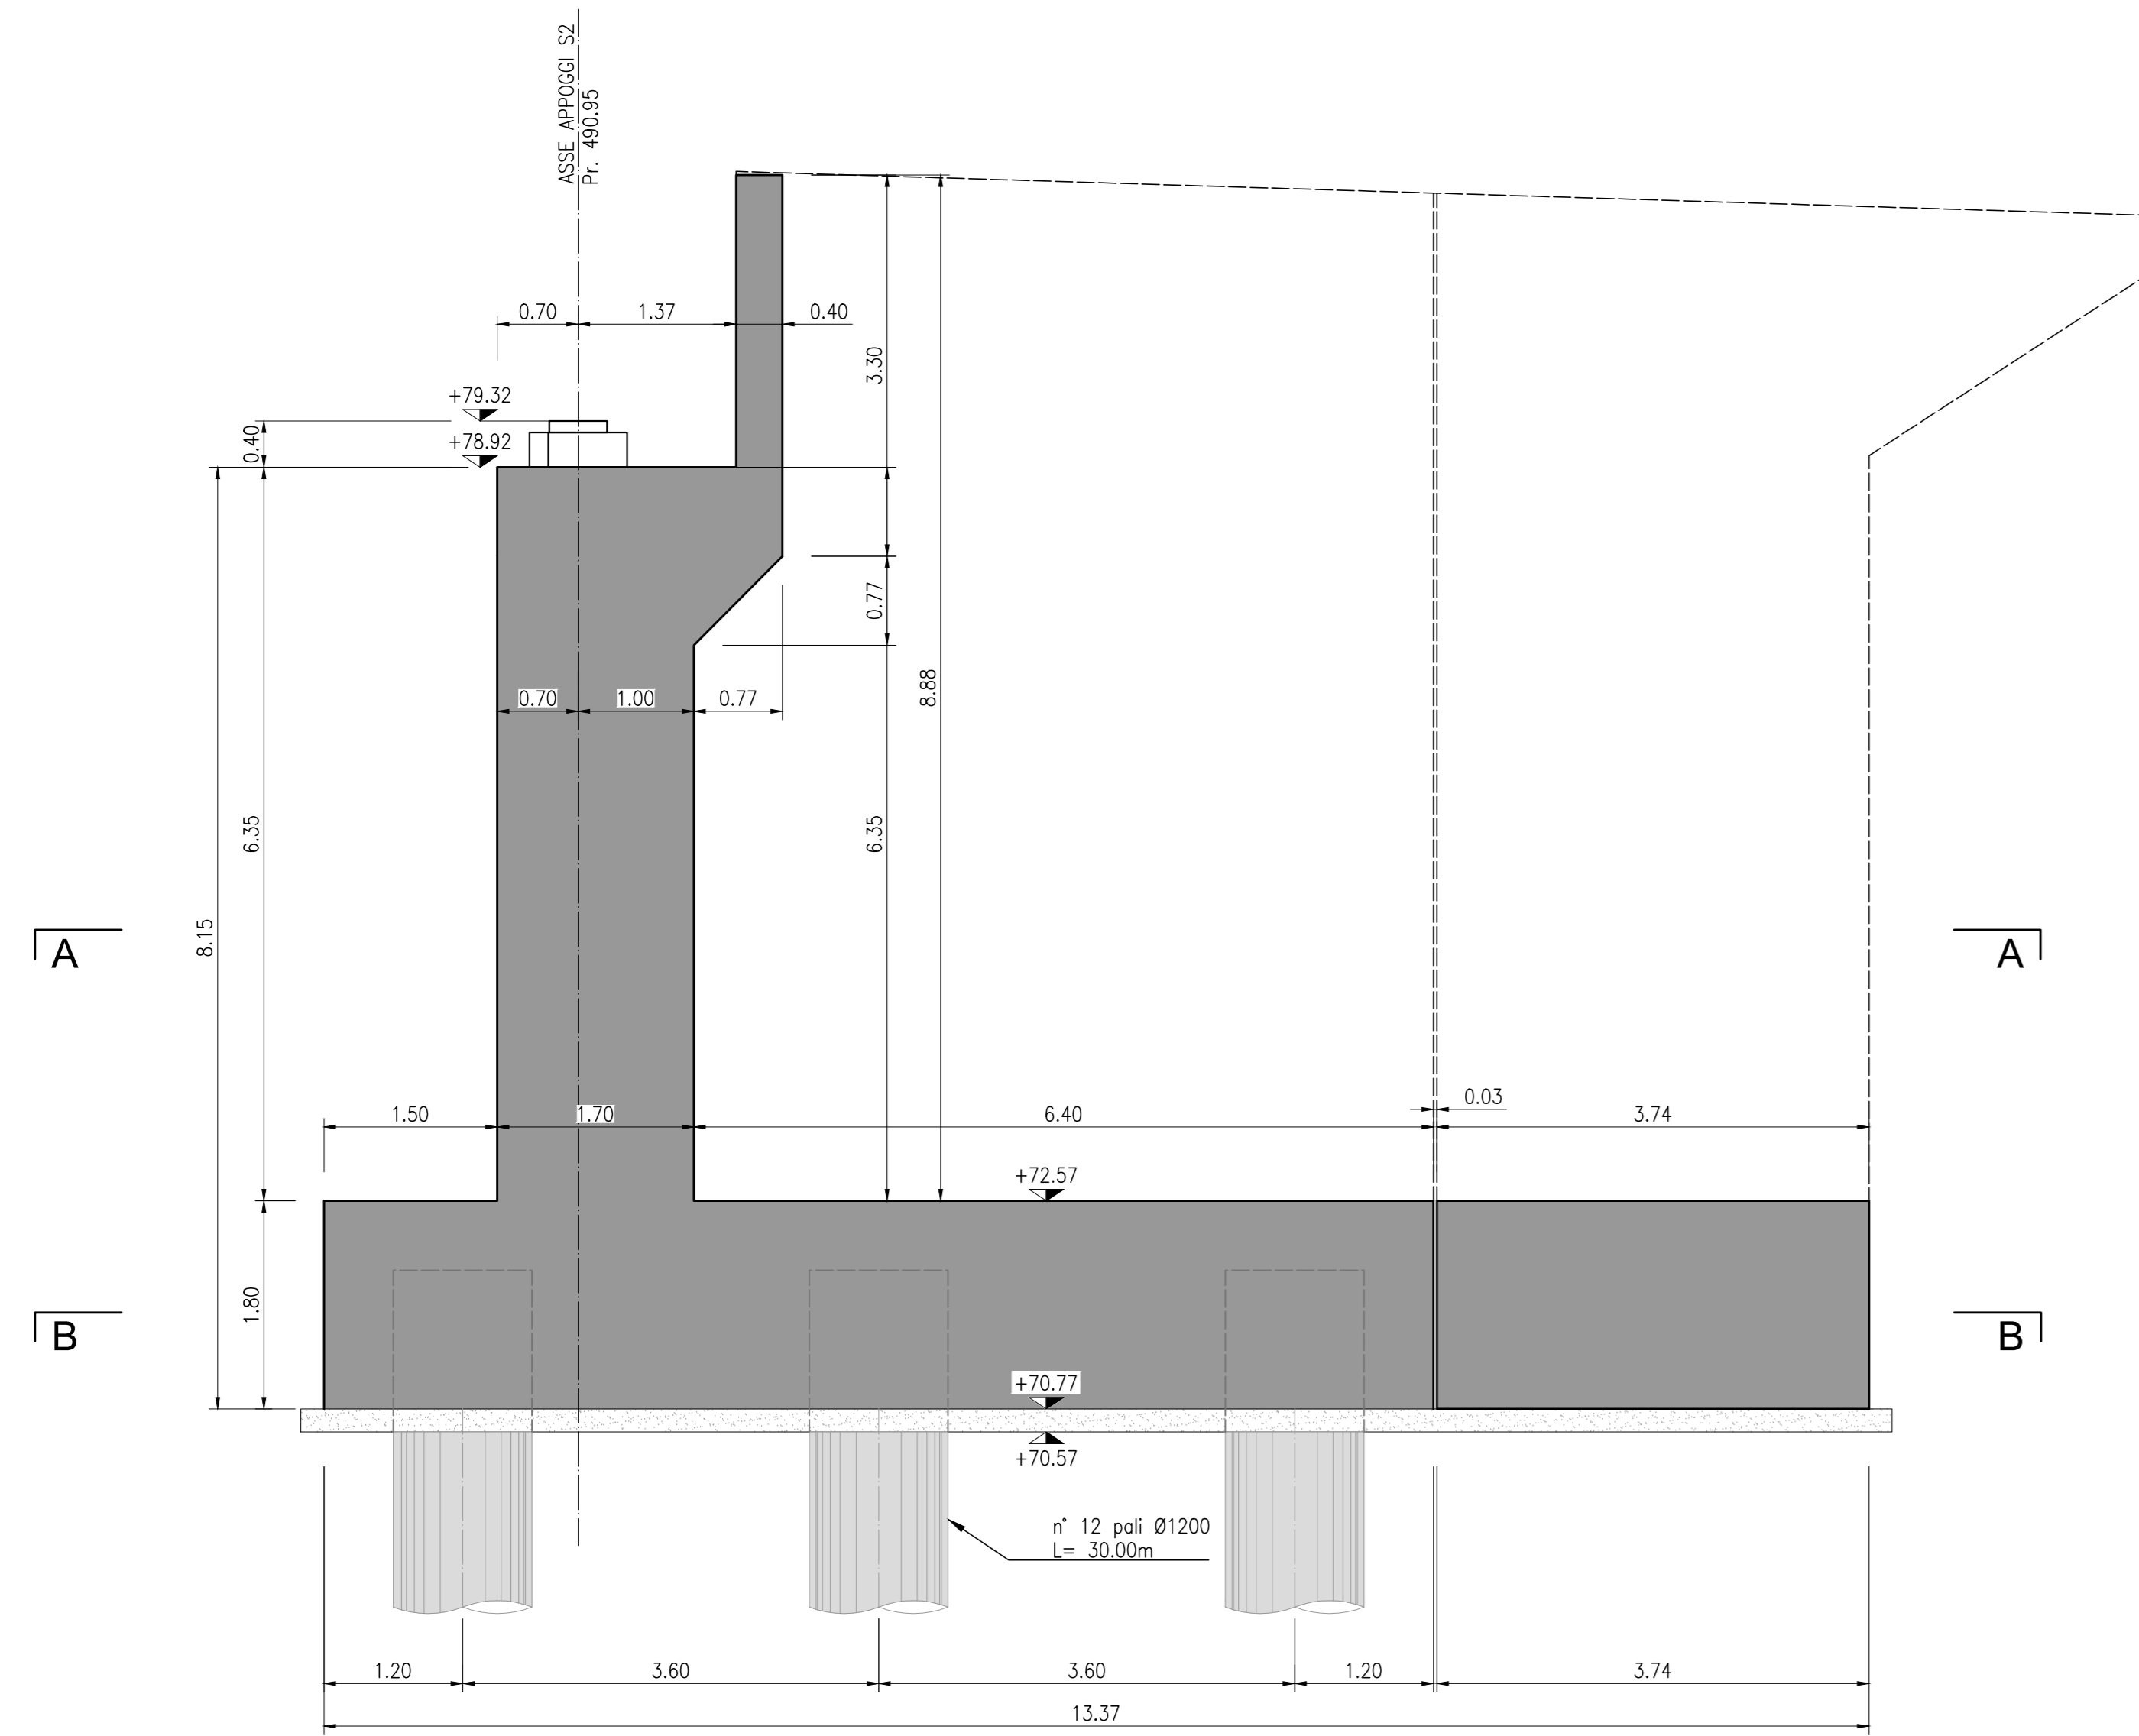


SEZIONE D-D  
(1:50)

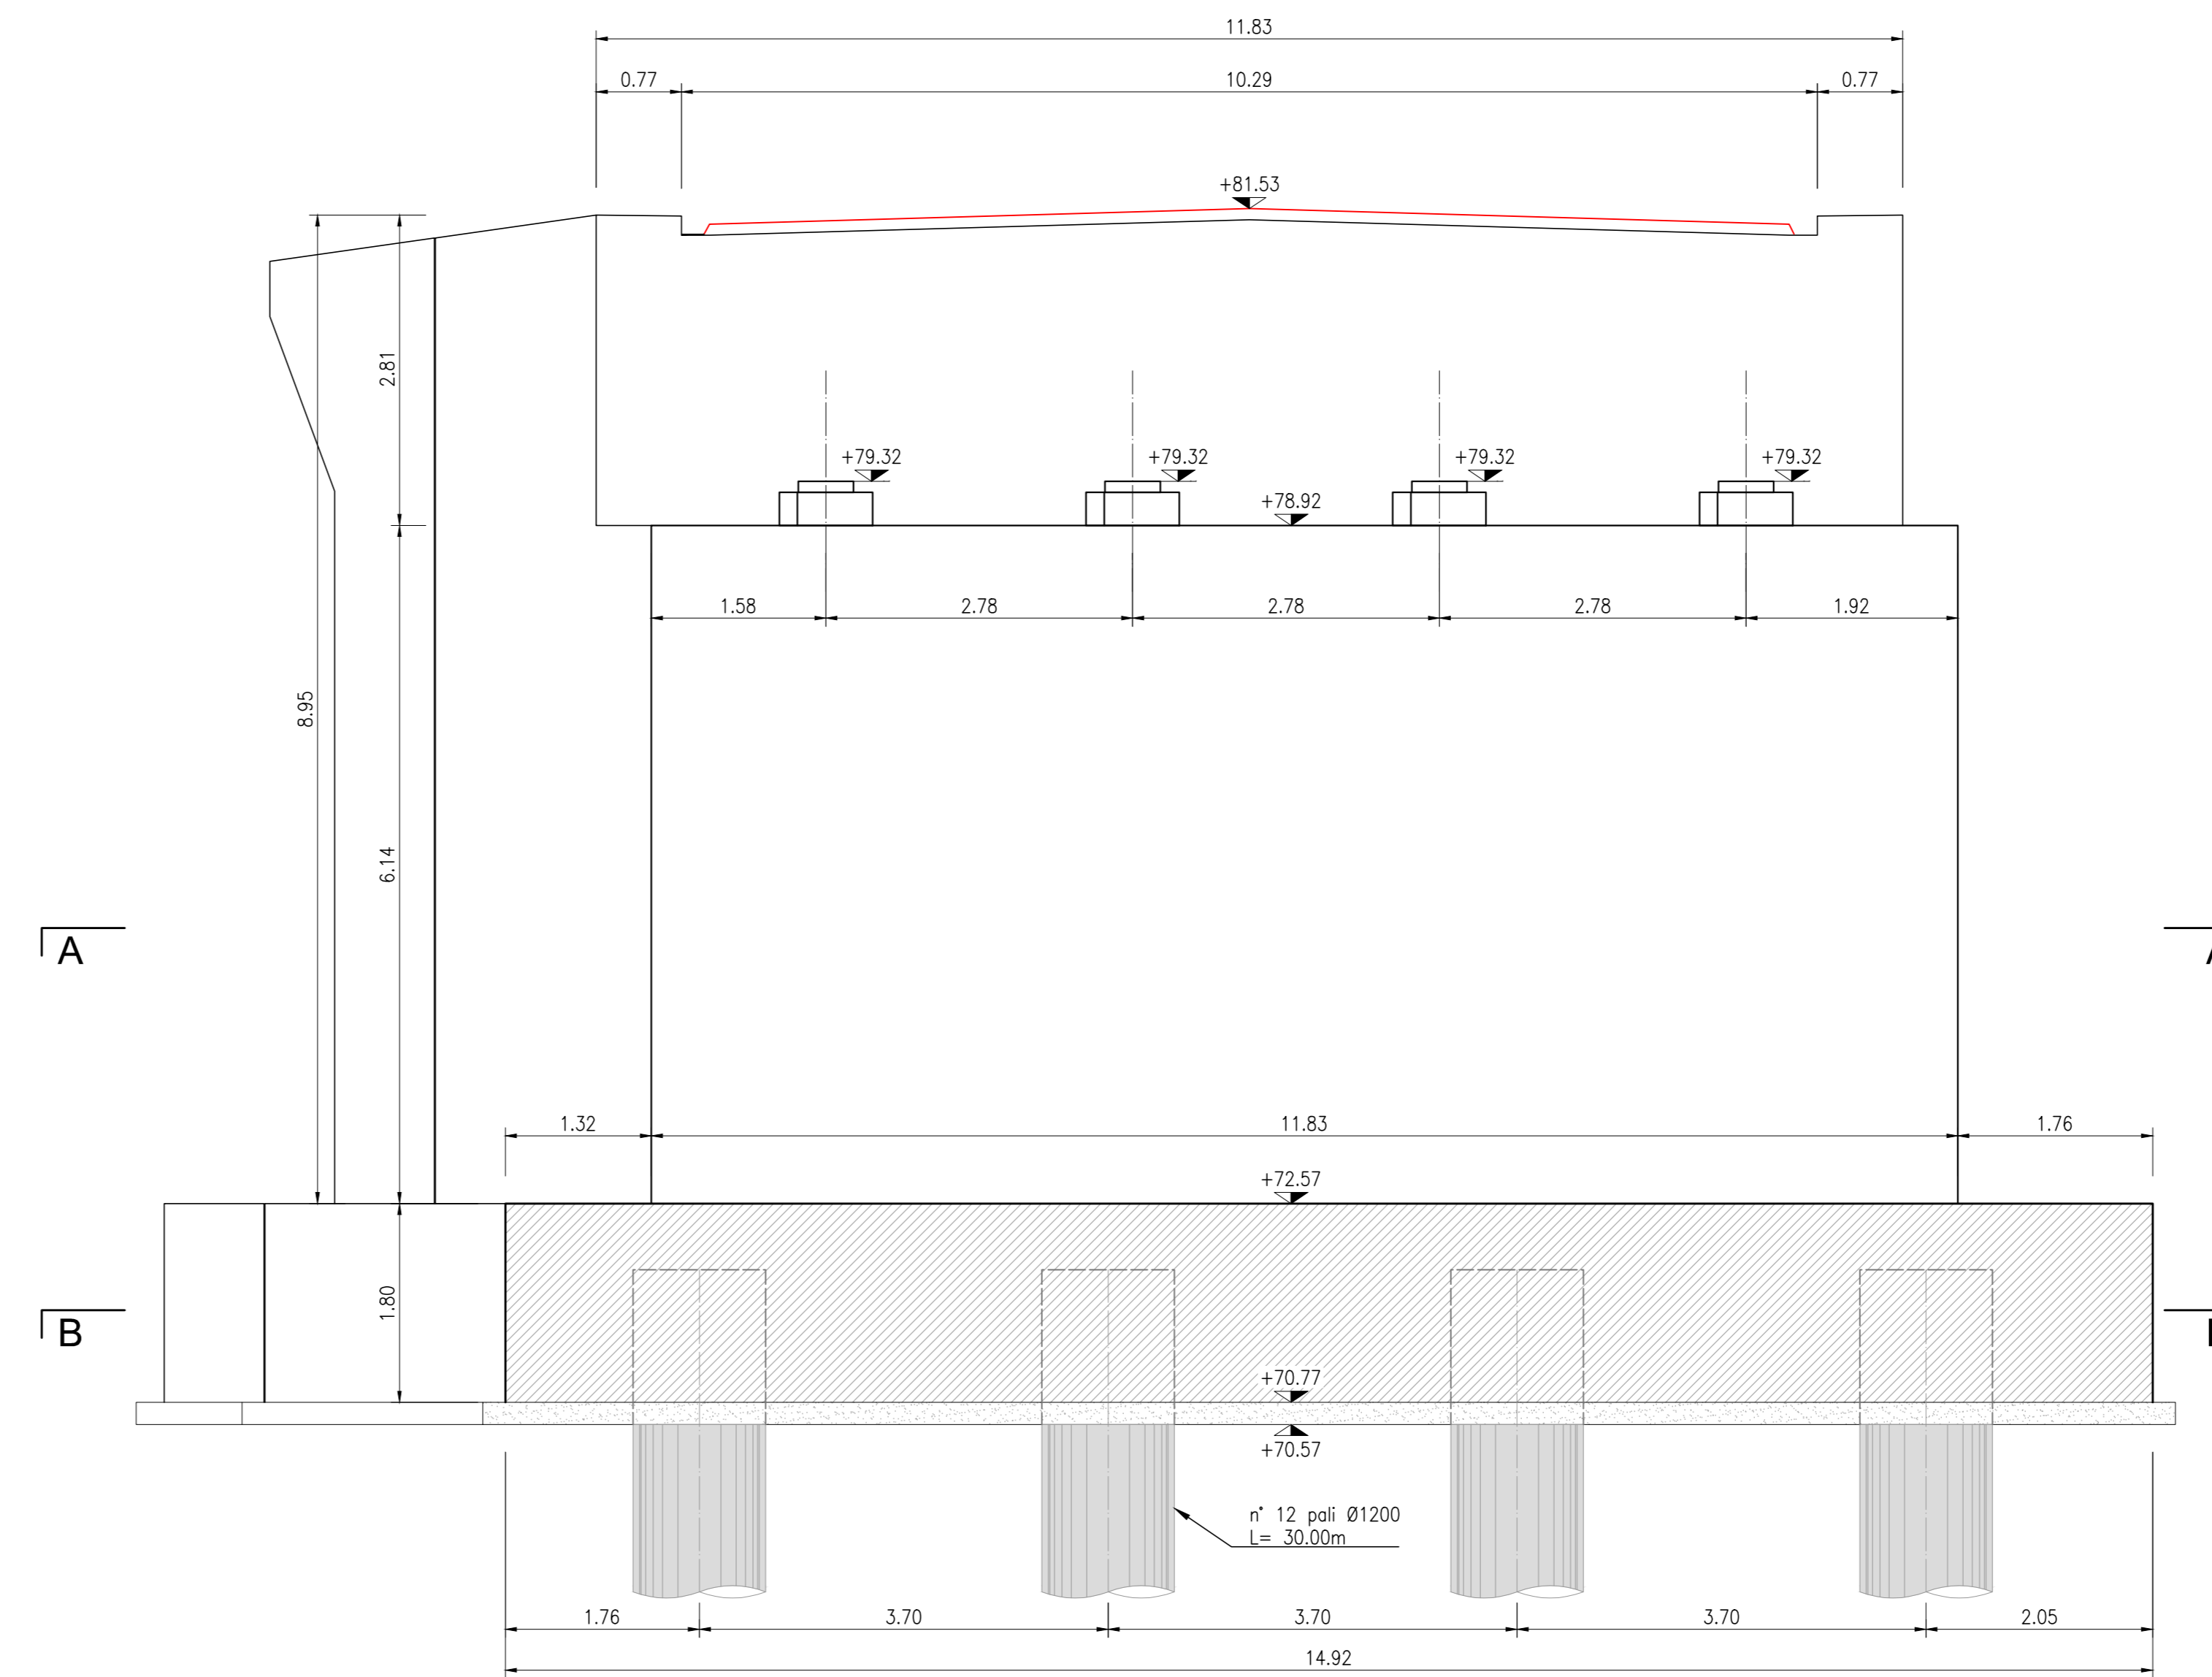

KEY PLAN

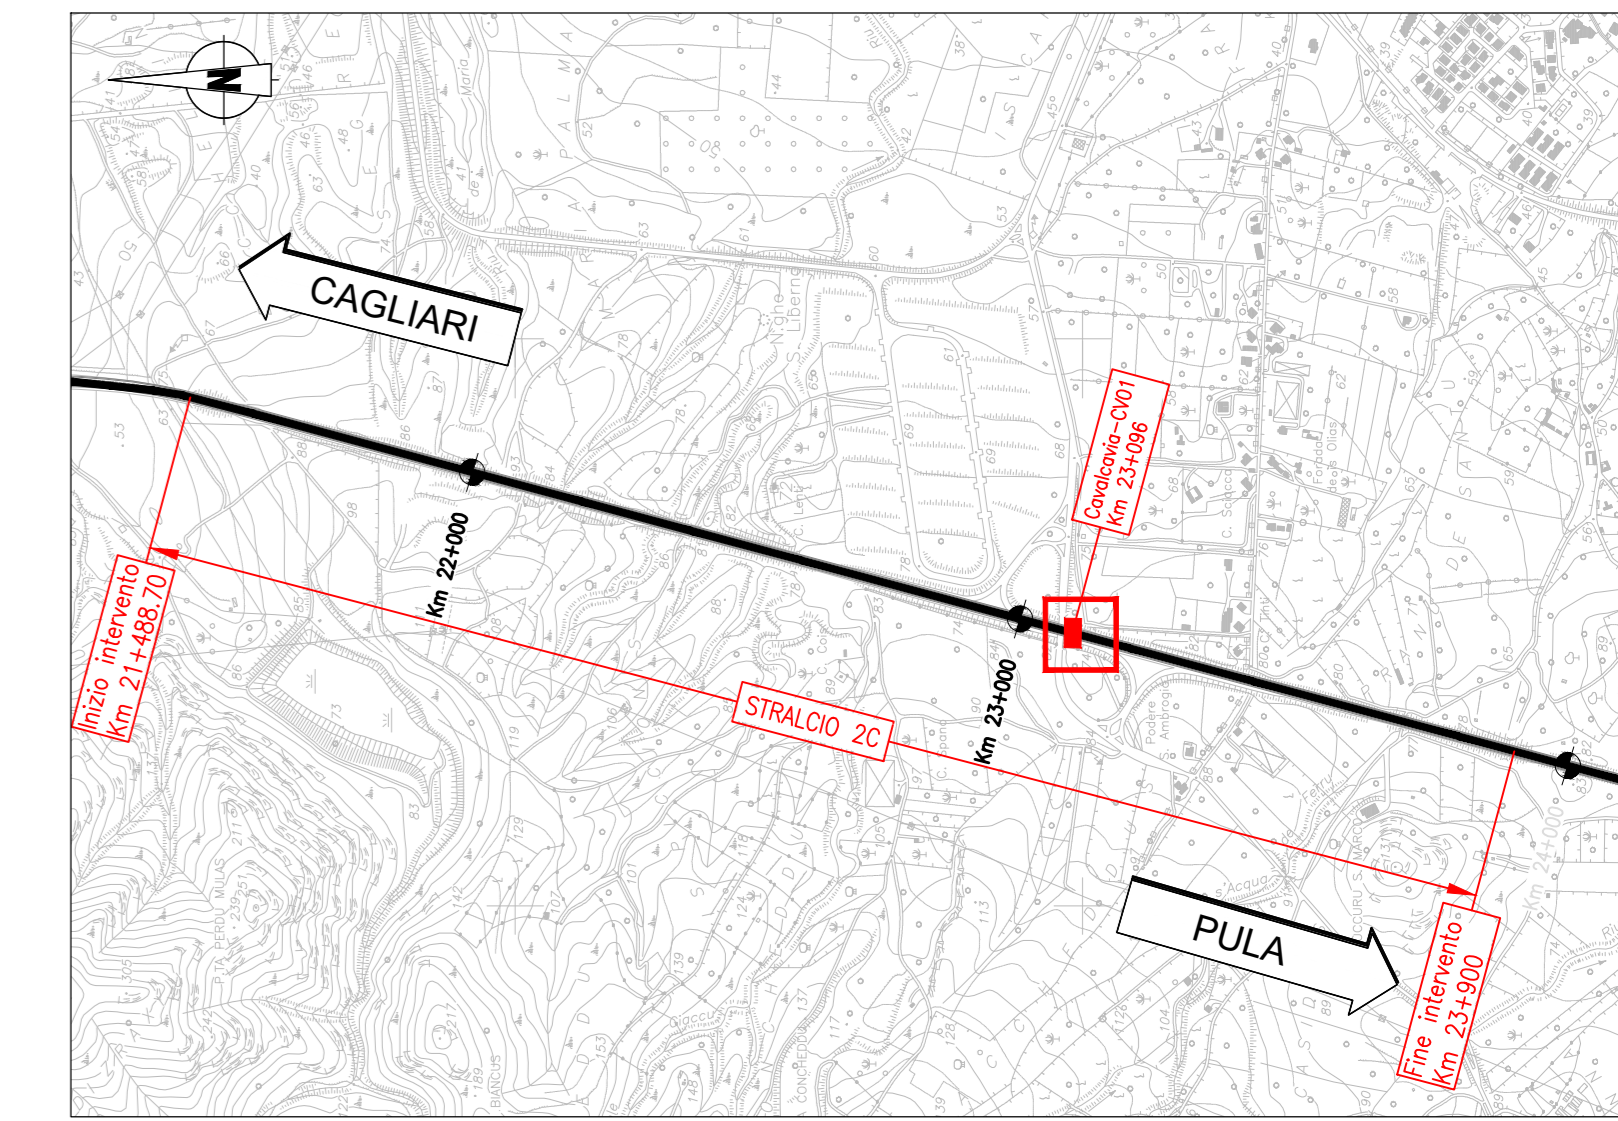

SEZIONE E-E  
(1:50)

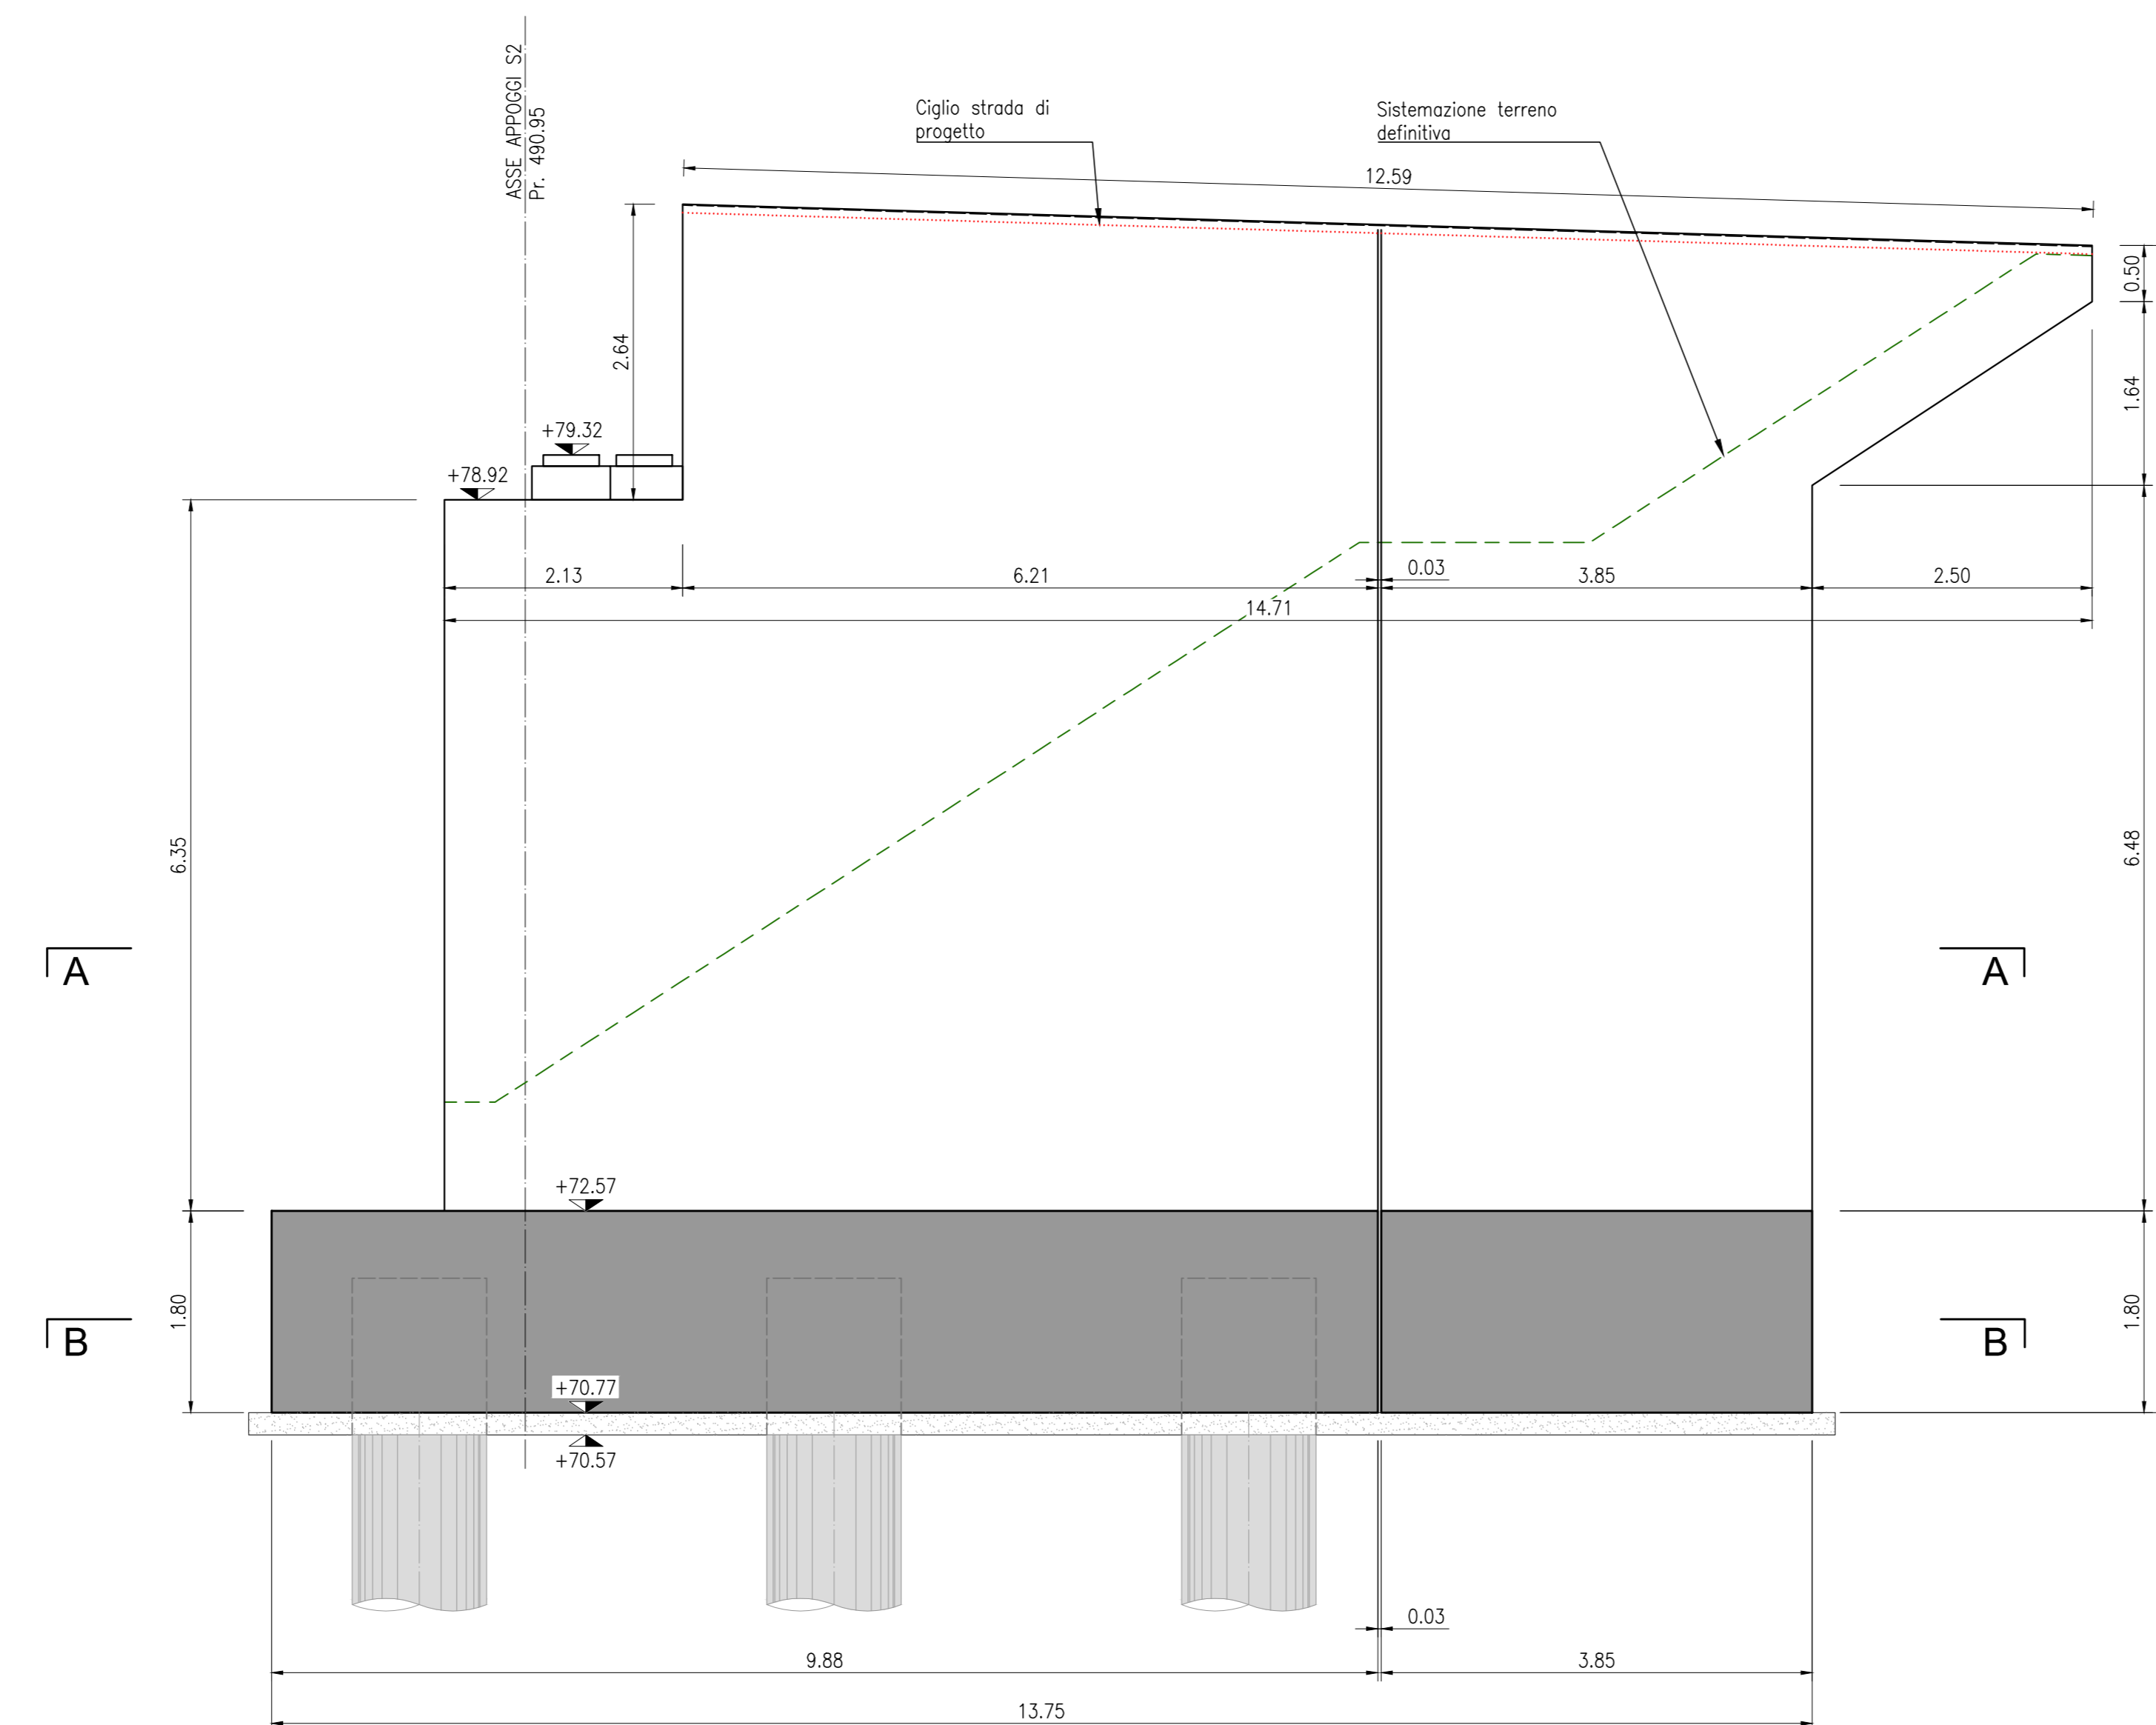

**anas** **ANAS S.p.A.**  
DIREZIONE PROGETTAZIONE E REALIZZAZIONE LAVORI

**S.S.195 "SULCITANA"**  
**COMPLETAMENTO ITINERARIO CAGLIARI - PULA - LOTTO 2**  
COLLEGAMENTO CON LA S.S.130 E AEROPORTO CAGLIARI ELMAS  
DAL Km 21+488,70 AL Km 23+900,00  
RELAZIONE ARCHEOLOGICA E PROGETTAZIONE DEFINITIVA  
PROGETTO DEFINITIVO cod. CA12

PROGETTAZIONE: ANAS - DIREZIONE PROGETTAZIONE E REALIZZAZIONE LAVORI

PROGETTISTA E RESPONSABILE INTEGRATORE PRESTAZIONI  
Ing. M. RASMELLI

GRUPPO DI PROGETTAZIONE  
Ing. D. BONADELLI Ing. M. TANZINI  
Ing. P. COFFINATO Ing. A. LUCIA  
Ing. A. PELLEGRINI  
Ing. C. CASTELLANO  
Ing. G.M. SUBERINI

IL GEOLOGO  
S. PIAZZOLI

COORDINATORE PER LA SICUREZZA IN FASE DI PROGETTAZIONE  
Ing. L. IOVINE

VISTO: IL RESP. DEL PROCEDIMENTO  
Ing. M. COGHE

PROTOCOLLO DATA:

IL GRUPPO DI PROGETTAZIONE:  
**rpa** **PINI** PINI SWISS ENGINEERS SA  
MANDATARIA  
**PINI** PINI SWISS ENGINEERS Srl  
ITALIA  
MANDANTE

**OPERE D'ARTE DI ATTRAVERSAMENTO**  
CAVALCAVIA KM 23+080  
SPALLA S2  
CARPENTERIA ELEVAZIONI E FONDAZIONI - TAV. 2 DI 2

CODICE PROGETTO	NOVITÀ FILE	REVISIONE	SCALA
PROGETTO	TOOCV01STRCP05A.dwg		
PROG. N. PROG. N. PROG.			
DPCA12   D   2001	CODICE ELAB.   T00CV01STRCP05	A	VARIE
D			
C			
B			
A	PRIMA EMISSIONE	Giugno 2020	E. CAROCHI   A. PÖLLI   M. RASMELLI
REV.	DESCRIZIONE	DATA	REDAITTO   VERIFICATO   APPROVATO