



SCHEMA APPOGGI

(1:200)

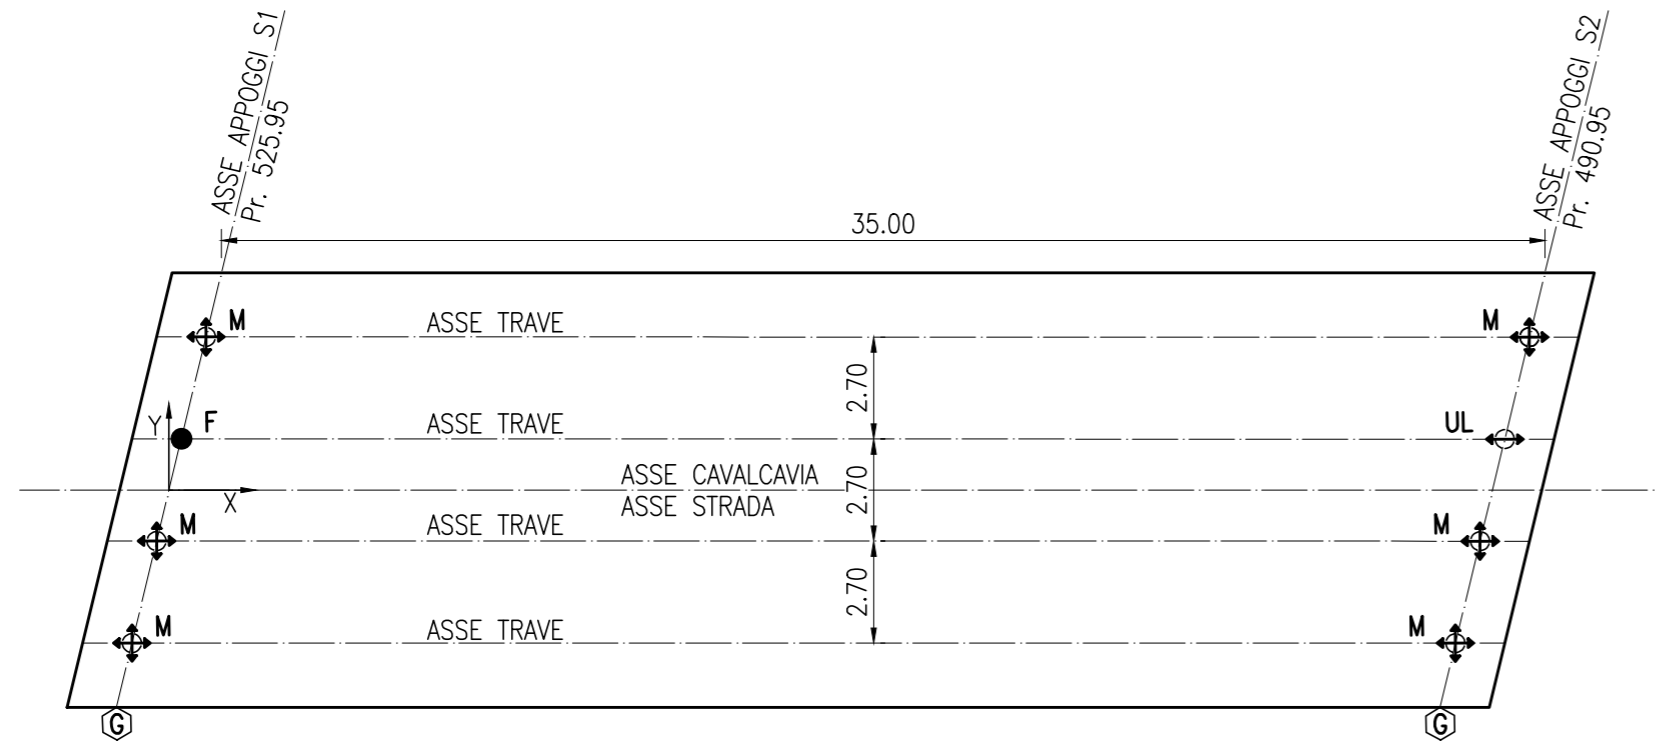

DETTAGLIO GIUNTO DI DILATAZIONE

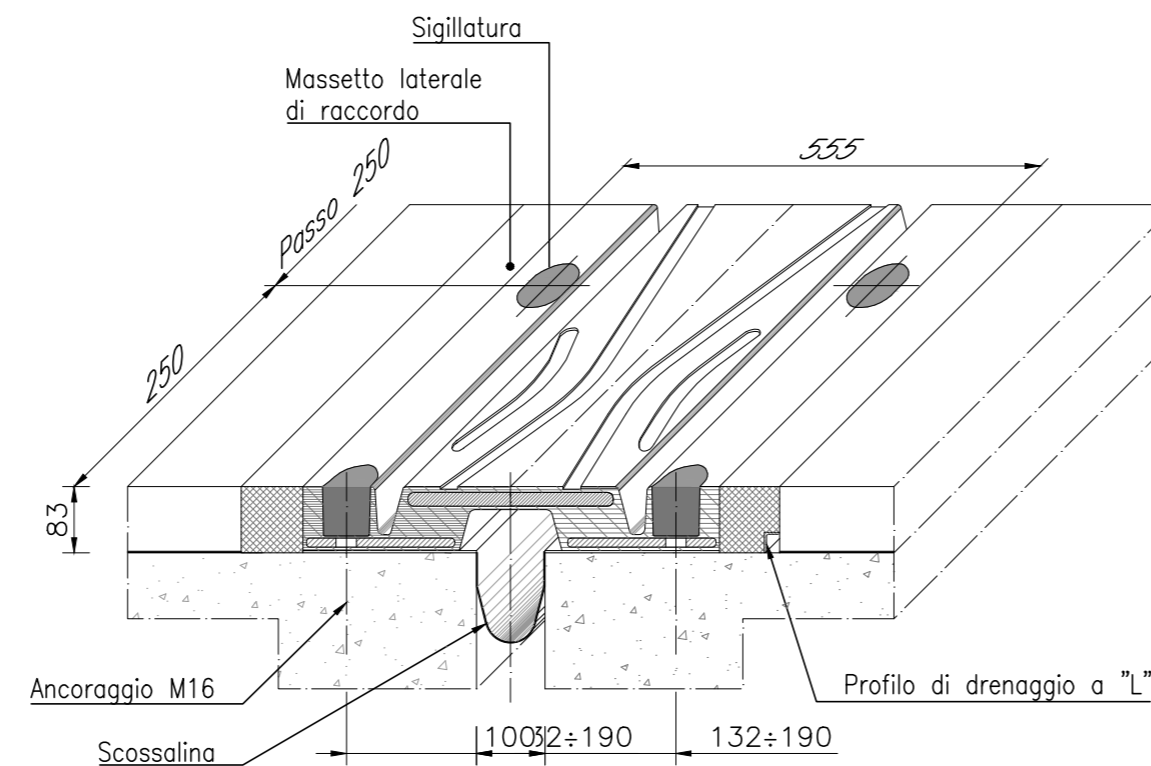


RIEPILOGO SCARICHI DEGLI APPOGGI			
AZIONI STATICHE - SLU			
APPOGGIO TIPO	F _{zmax} [kN]	F _{xmax} [kN]	F _{ymax} [kN]
M	2791	-	-
F	2134	626	375
L	2427	-	375
AZIONI SISMICHE - SLV			
APPOGGIO TIPO	F _z [kN]	F _x [kN]	F _y [kN]
M	1391	-	-
F	766	955	523
L	962	-	499
AZIONI SISMICHE - SLC			
APPOGGIO TIPO	F _z [kN]	F _x [kN]	F _y [kN]
M	1402	-	-
F	771	1123	615
L	969	-	586

●	APPOGGI FISSI (F)
⊕	APPOGGI MULTIDIREZIONALI (M)
↔	APPOGGI UNIDIREZIONALI LONGITUDINALI (UL)

⊕	GIUNTO
ESCURSIONE GIUNTI:	
Lato S1 = ± 75 mm	
Lato S2 = ± 75 mm	

KEY PLAN

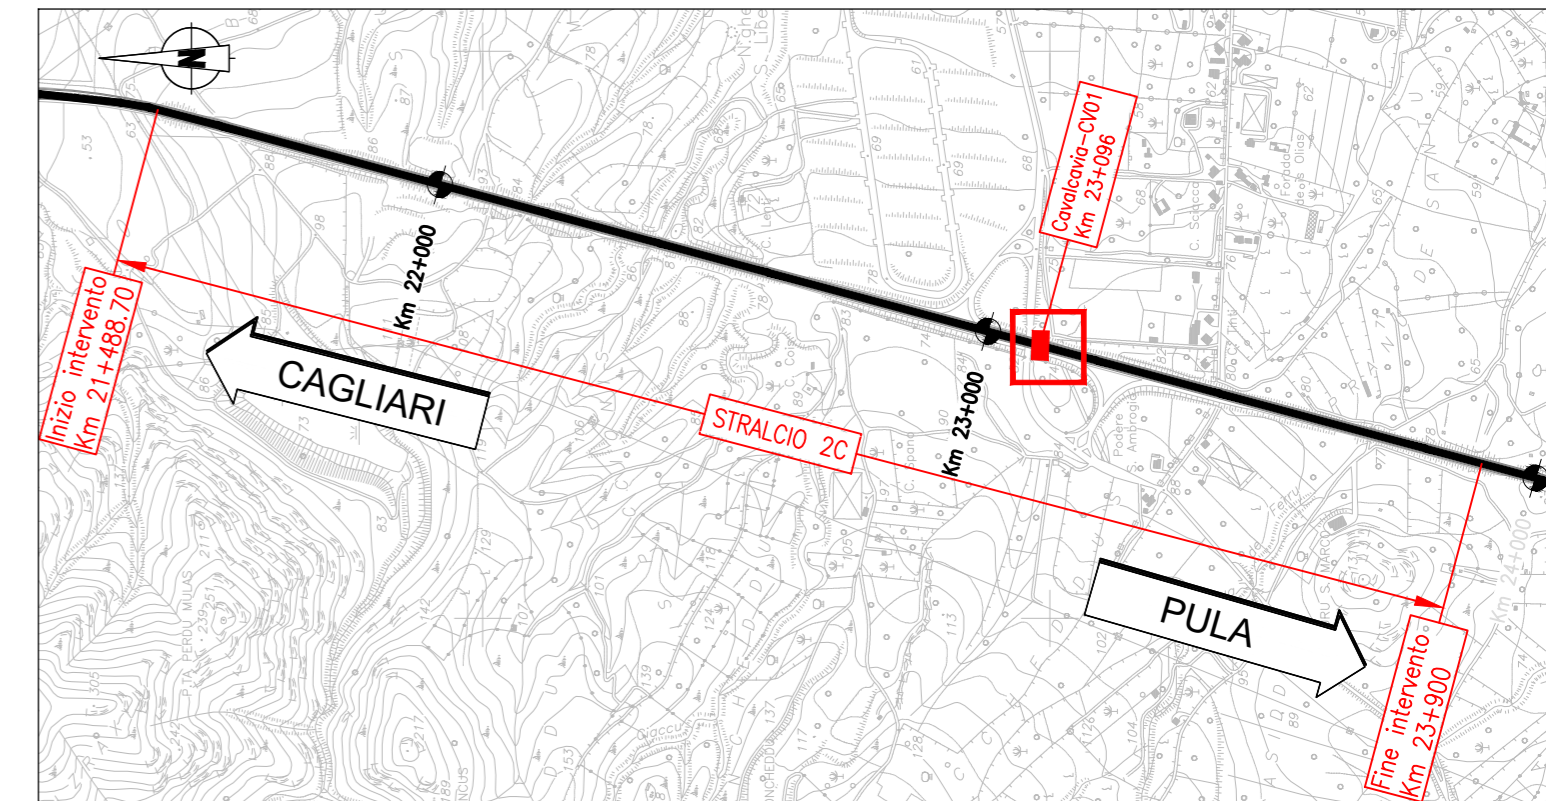

ANAS S.p.A.

Direzione Progettazione e Realizzazione Lavori

S.S.195 "SULCITANA"

COMPLETAMENTO ITINERARIO CAGLIARI - PULA - LOTTO 2

COLLEGAMENTO CON LA S.S 130 E AEROPORTO CAGLIARI ELMAS

DAL Km 21+488,70 AL Km 23+900,00

RELAZIONE ARCHEOLOGICA E PROGETTAZIONE DEFINITIVA

PROGETTO DEFINITIVO

cod. CA12

PROGETTAZIONE: ANAS - DIREZIONE PROGETTAZIONE E REALIZZAZIONE LAVORI

PROGETTISTA E RESPONSABILE INTEGRATORE PRESTAZIONI SPECIALISTICHE

Ing. M. RASIMELLI
Ordine Ingegneri Provincia di Perugia n° A632

GRUPPO DI PROGETTAZIONE

Ing. D. BONADIES Ing. M. TANZINI
Ing. P. LOSPENNATO Ing. A. LUCIA
Ing. S. PELLEGRINI
Ing. A. POLLI
Ing. C. CASTELLANO
Ing. G.N. GUERRINI

IL GRUPPO DI PROGETTAZIONE:



MANDATARIA

PINI SWISS PINI SWISS ENGINEERS SA
Via Besso 7 - 6900 Lugano - Svizzera

MANDANTE

PINI ITALIA PINI SWISS ENGINEERS Srl
Via Cavour 2 - 22074 Lomazzo (CO) - Italia

MANDANTE

IL GEOLOGO

S. PIAZZOLI

COORDINATORE PER LA SICUREZZA IN FASE DI PROGETTAZIONE

Ing. L. IOVINE

VISTO: IL RESP. DEL PROCEDIMENTO

Ing. M. COGHE

PROTOCOLLO

DATA:

OPERE D'ARTE DI ATTRAVERSAMENTO

CAVALCAVIA KM 23+096

SCHEMA APPOGGI E DETTAGLI GIUNTI

CODICE PROGETTO		NOME FILE		REVISIONE	SCALA
PROGETTO		T00CV01STRDC01A.dwg			
LIV. PROG.	N. PROG.	CODICE ELAB.			
D	2001	T00CV01STRDC01		A	VARIE
D					
C					
B					
A	PRIMA EMISSIONE	Luglio 2020	S.VAGNINI	A. POLLI	M. RASIMELLI
REV.	DESCRIZIONE	DATA	REDATTO	VERIFICATO	APPROVATO