




SEZIONE A-A  
(Km 21+959)




Sezione A-A - Vista Ovest

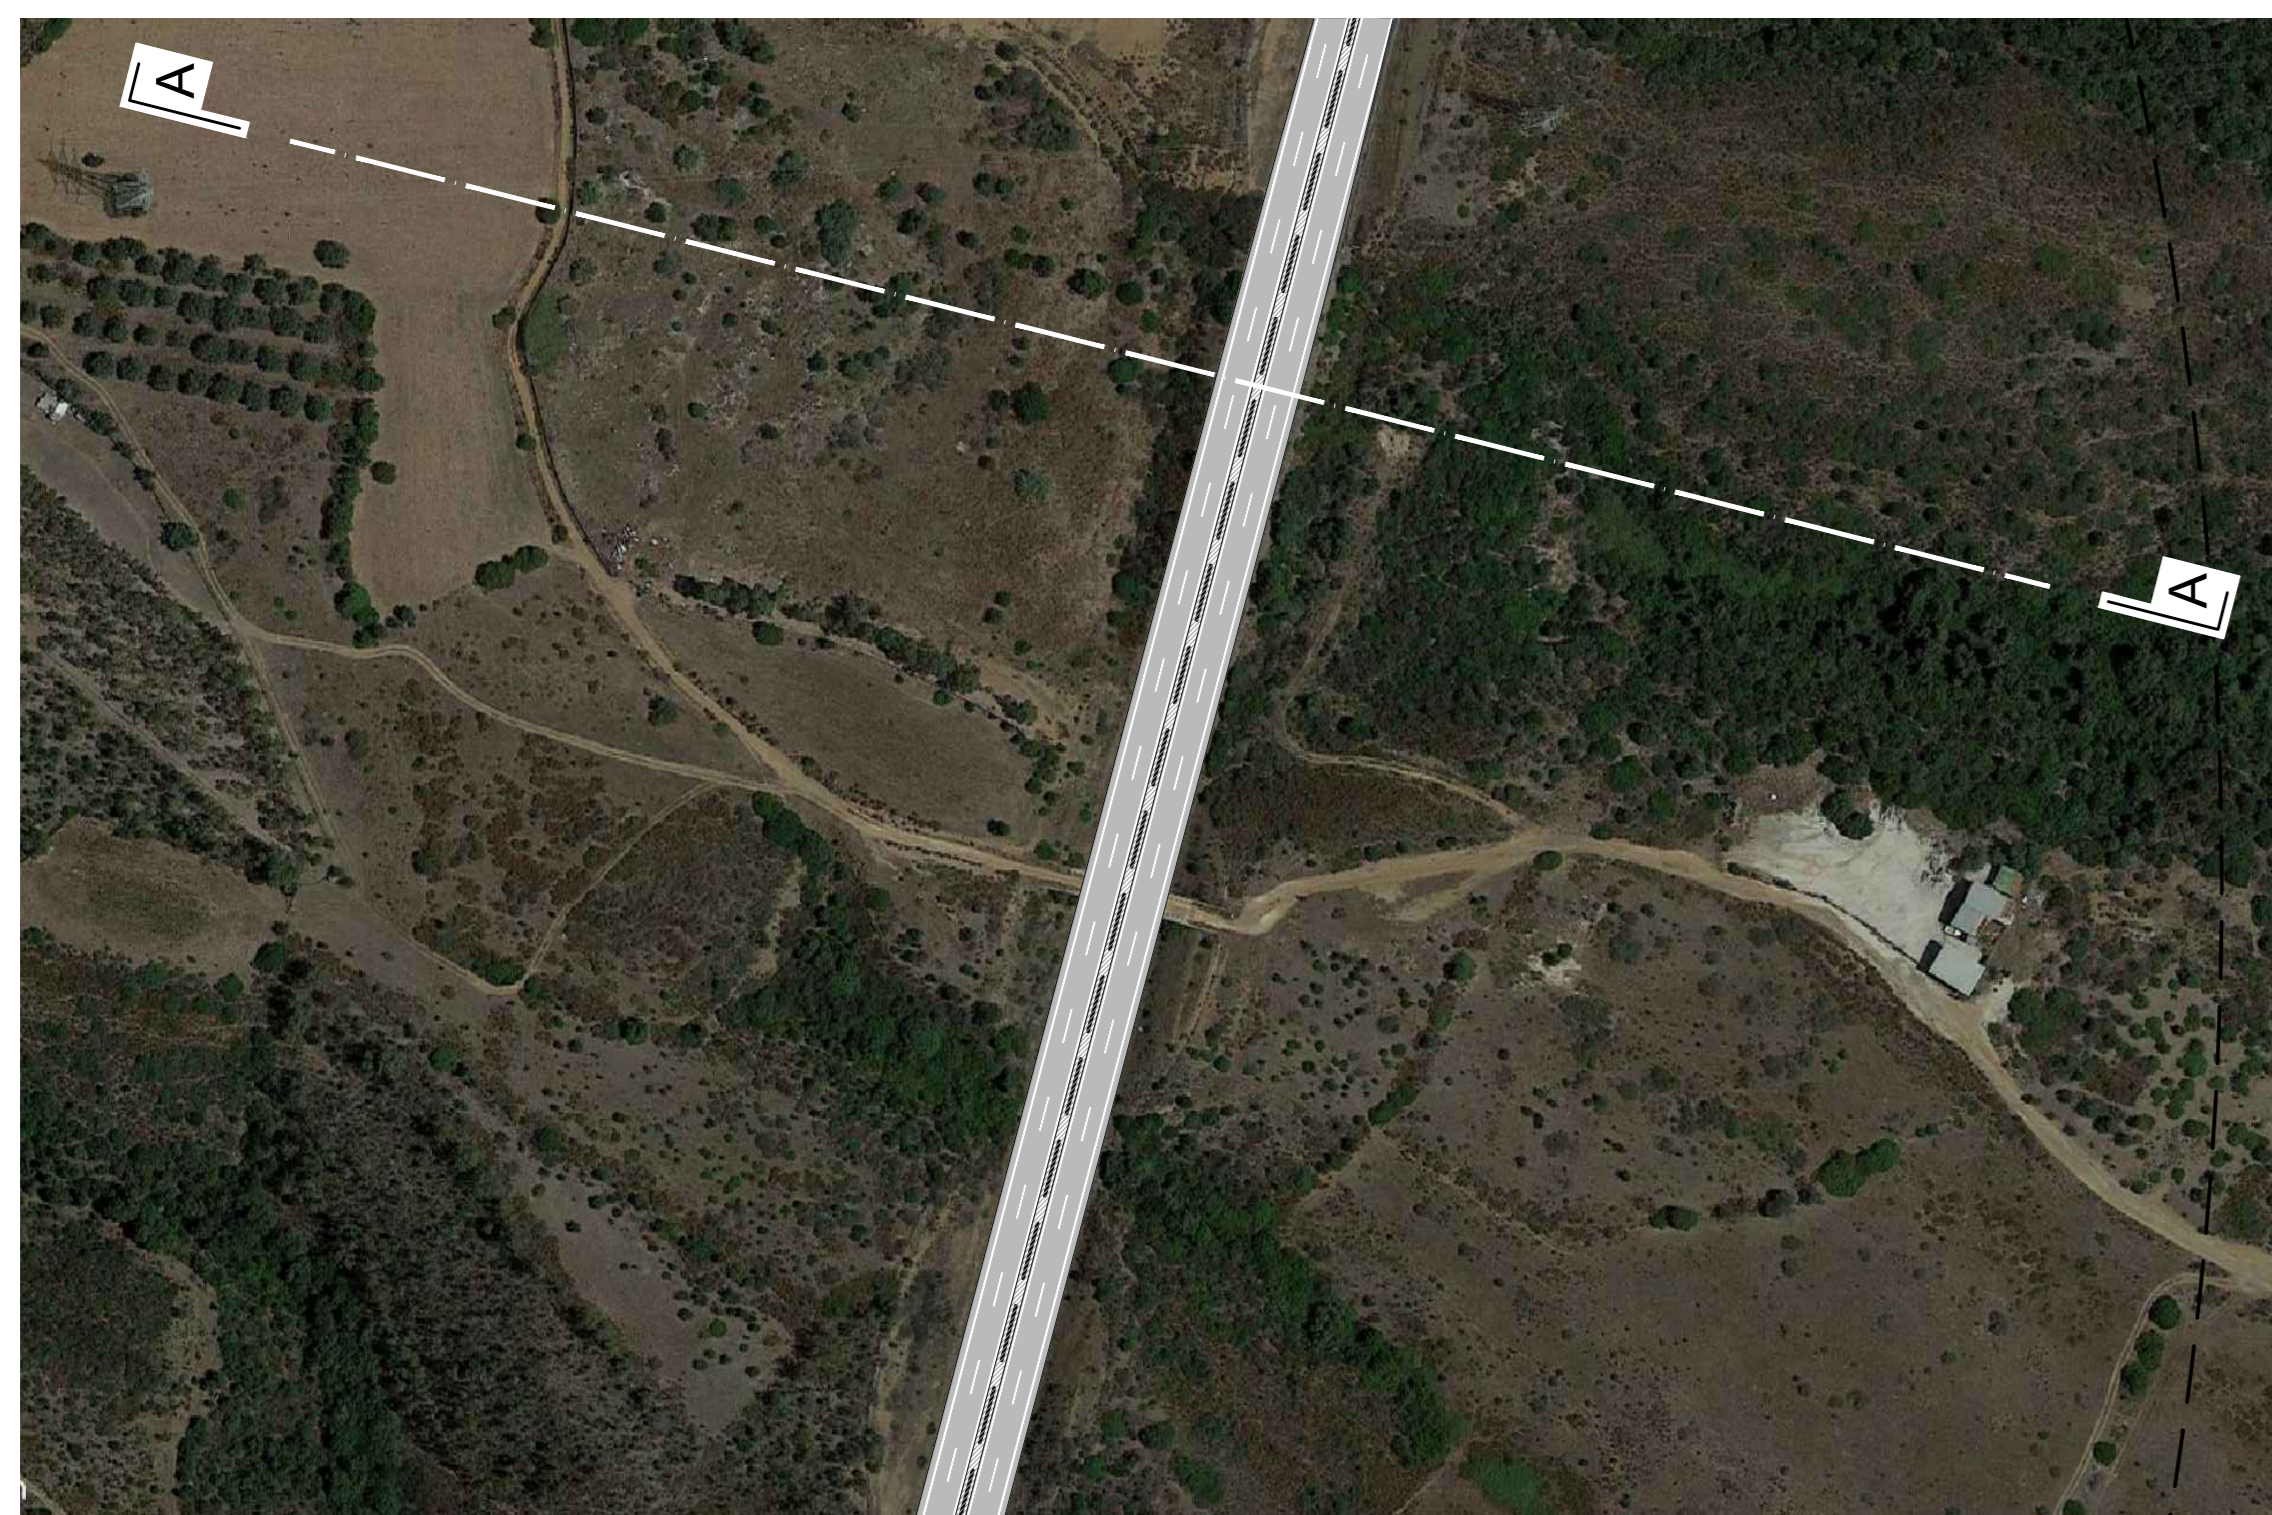

Sezione A-A - Vista Est

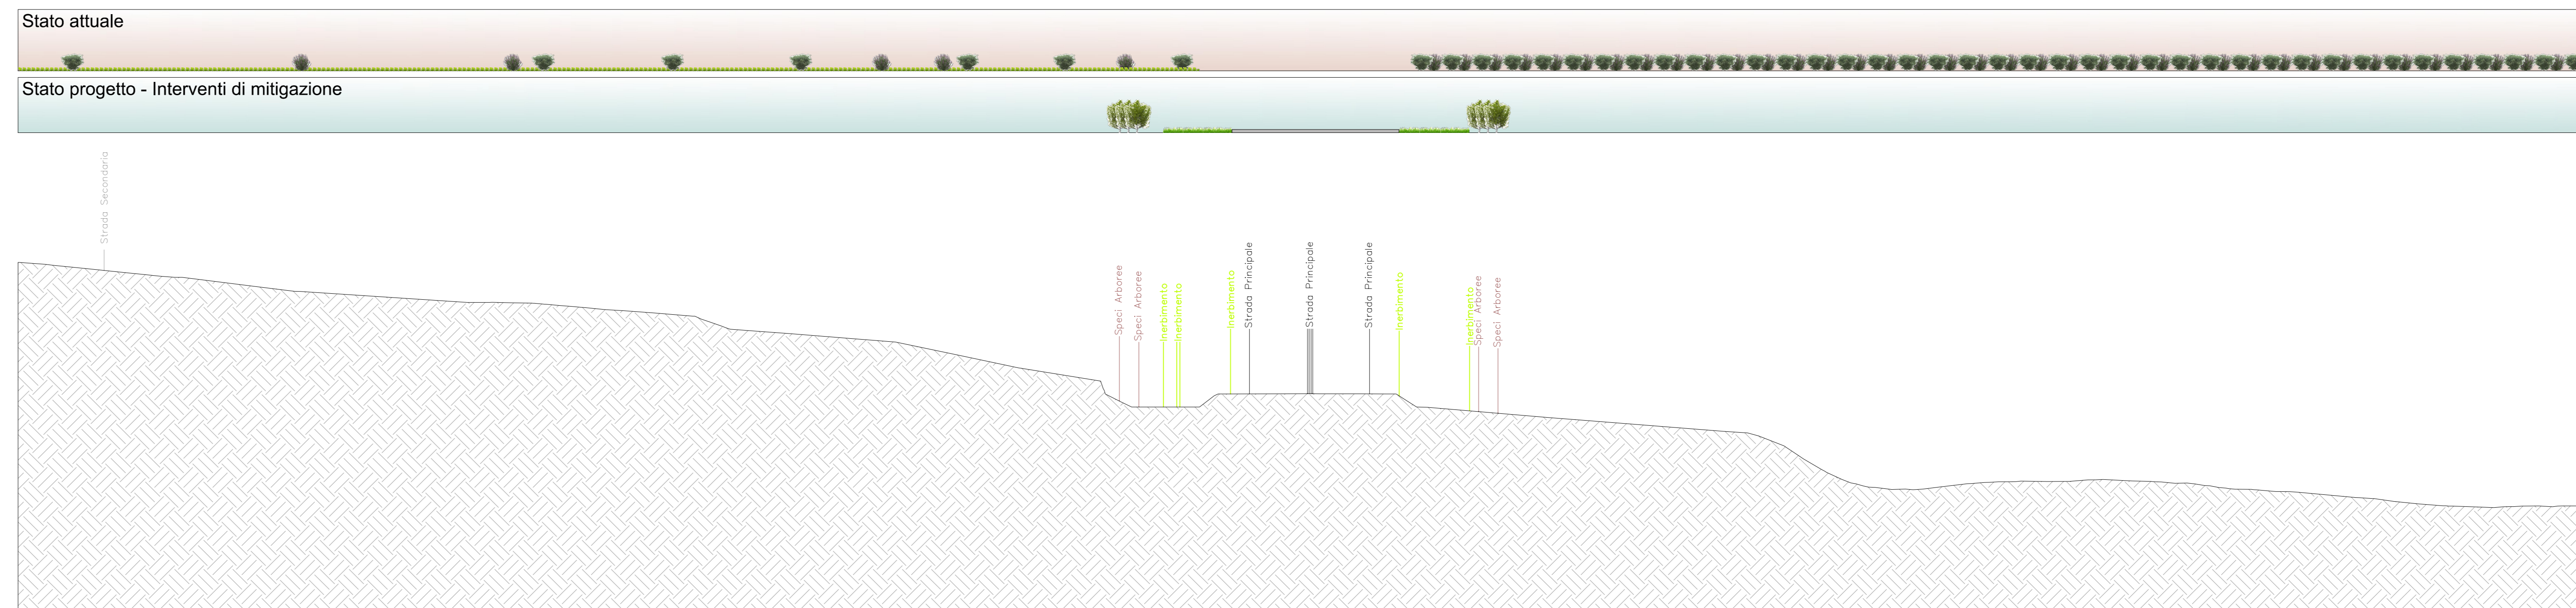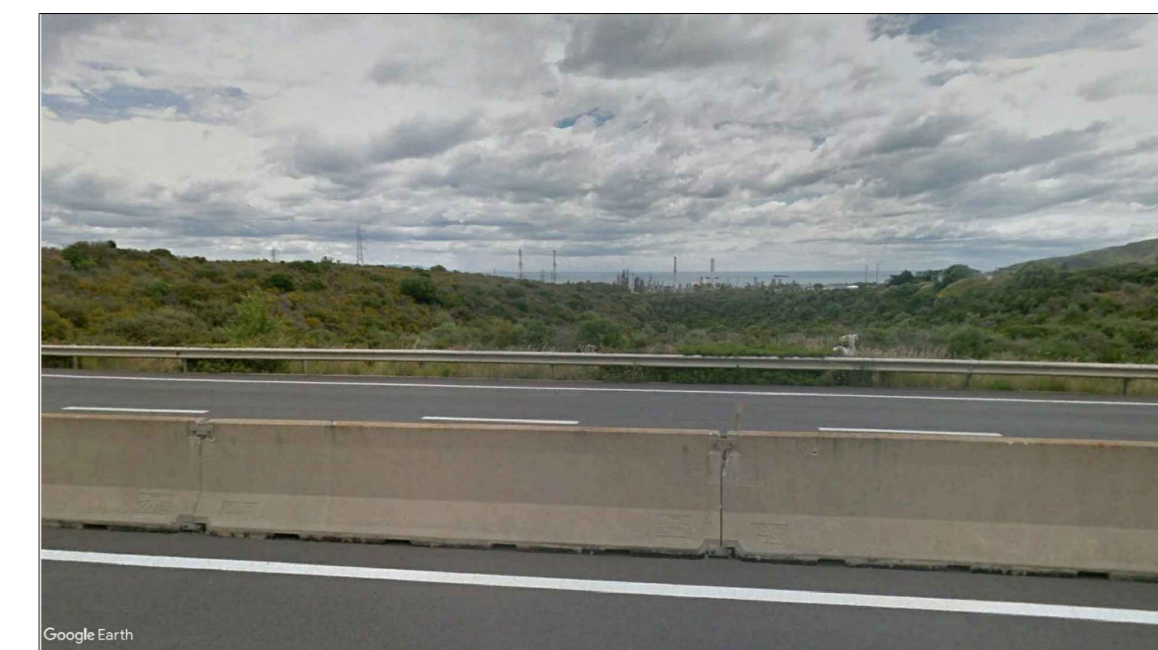


SEZIONE B-B  
(Km 22+583)

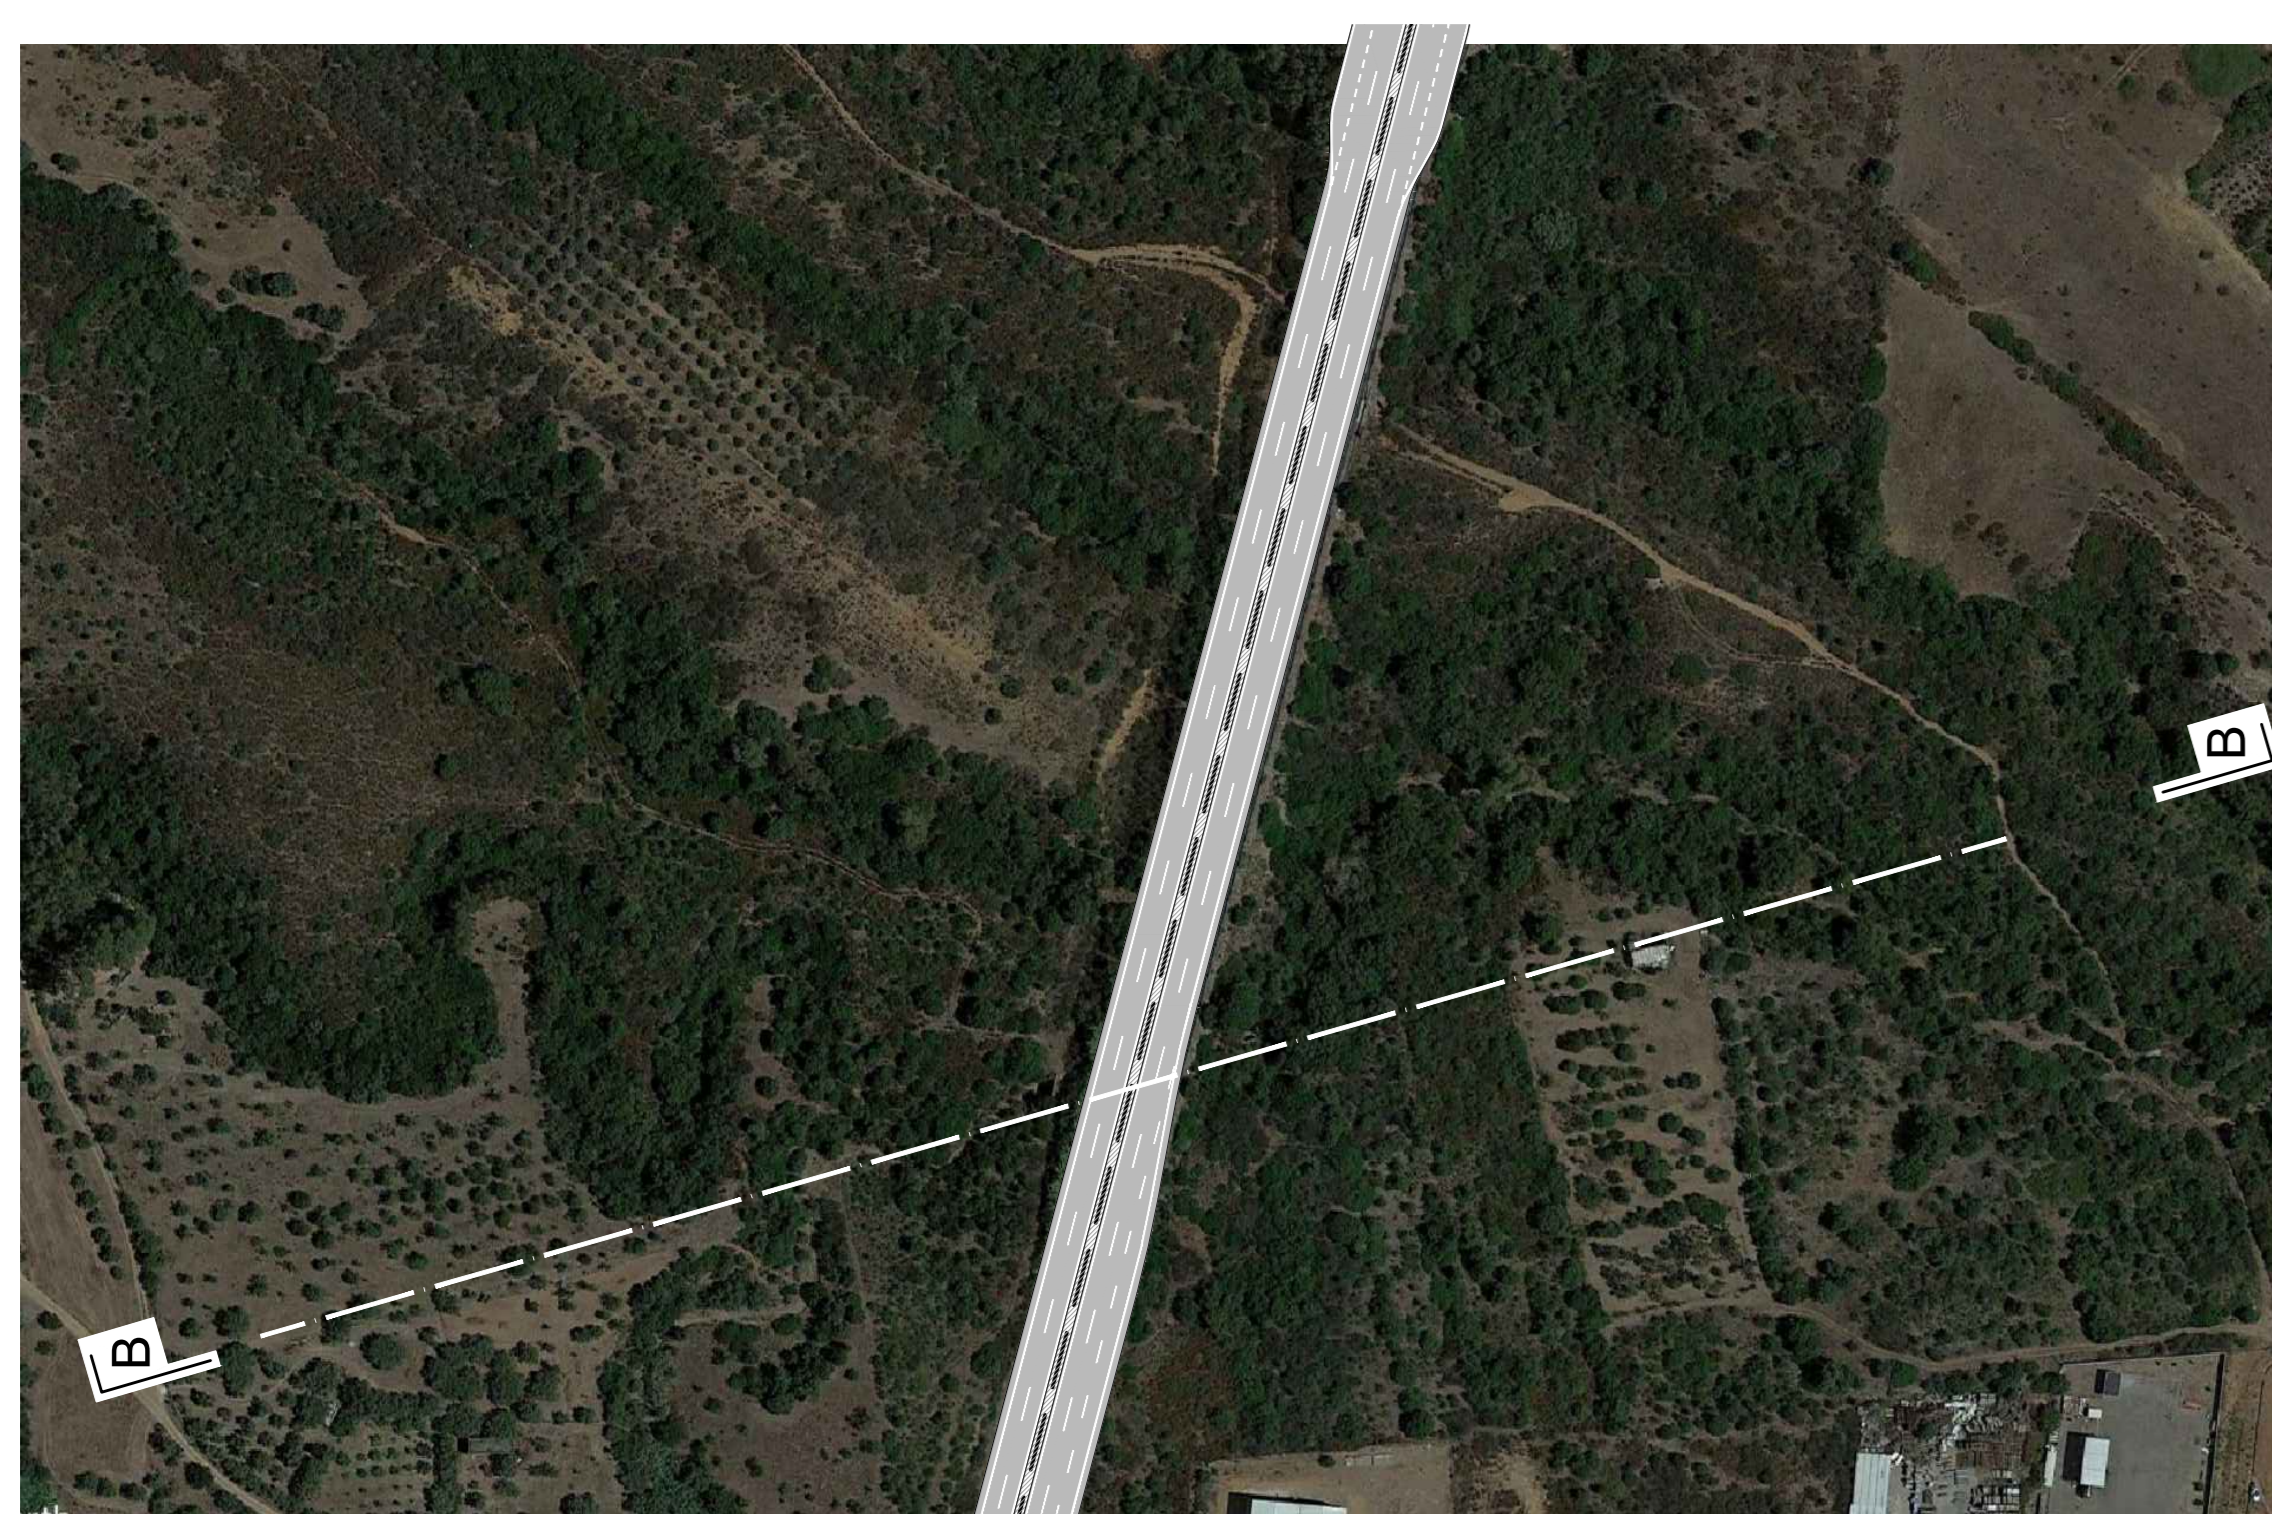

Sezione B-B - Vista Ovest



Sezione B-B - Vista Est

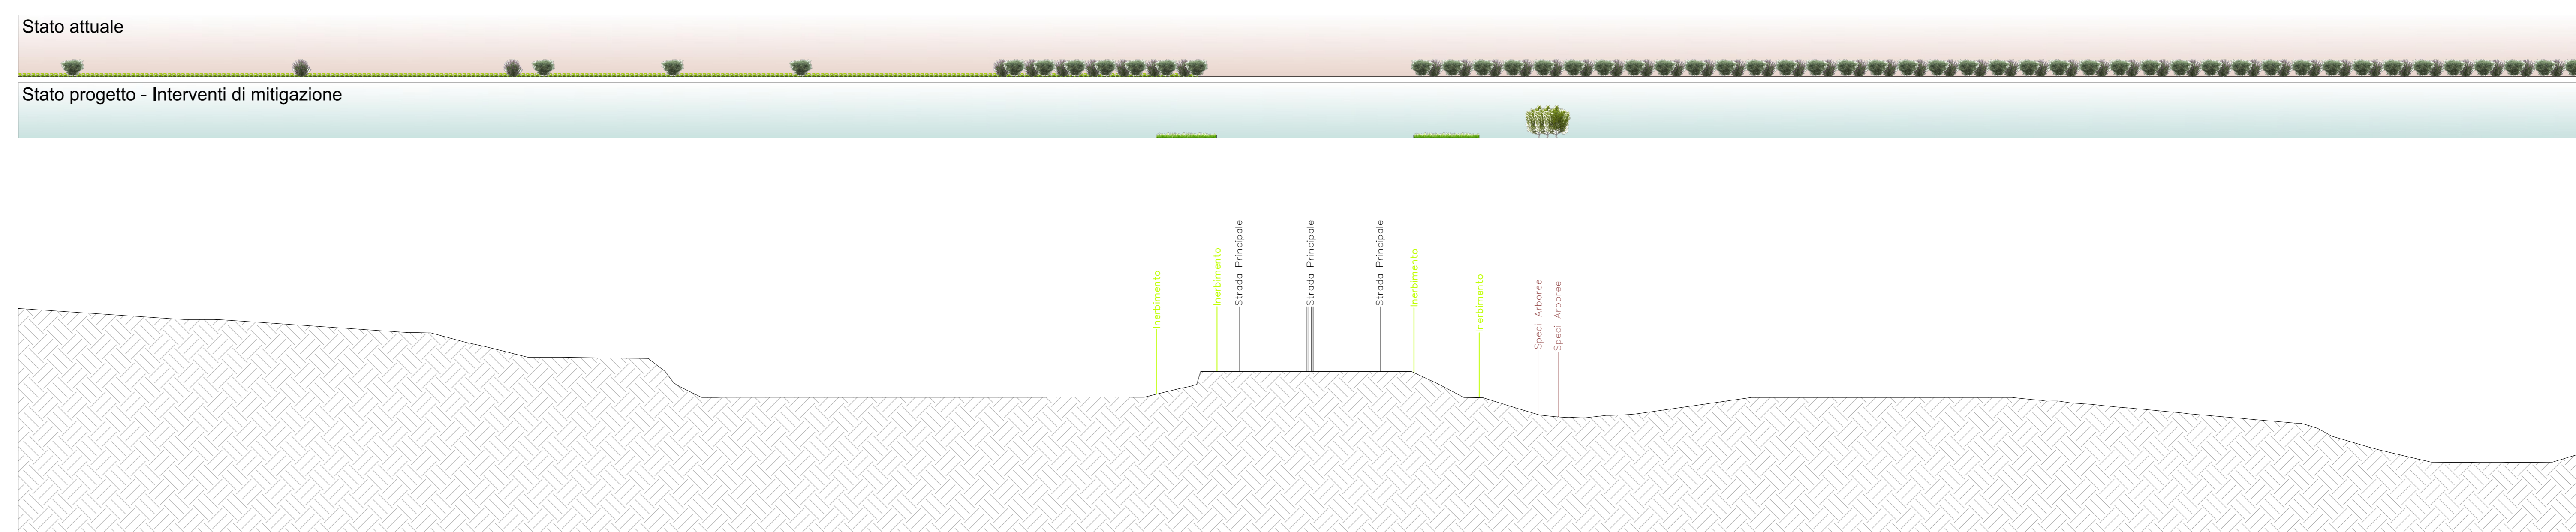


SEZIONE C-C  
(Km 23+095)  
Nuovo cavalcavia



Sezione C-C - Vista Ovest




Sezione C-C - Vista Est

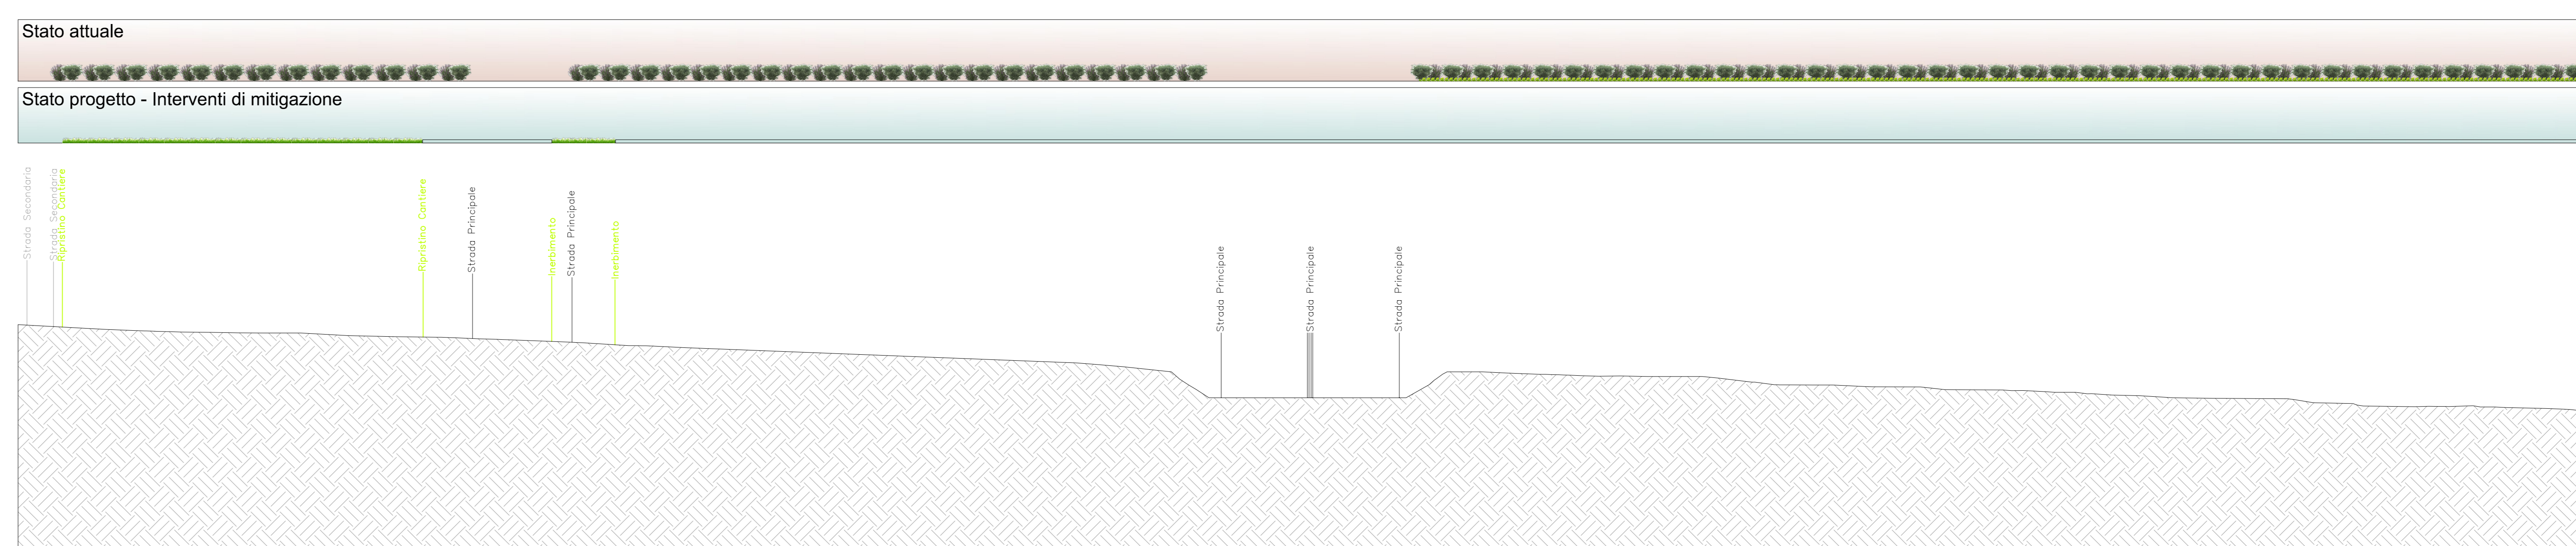

LEGENDA INTERVENTI DI MITIGAZIONE E DI INSERIMENTO AMBIENTALE

- OPERE A VERDE**
- SPECIE ARBUSTIVE CON RILEVATO >4m E CON TRINCEA ED AREE INTERCLUSE**  
Specie: Euphorbia genoides (Caltarota), Paliurus eritacus (Lentisco), Erica terminalis (Erica), Philyrea latifolia (Filireo), Arbutus unedo (Corazzolo), Myrtus communis (Mirto), pterio inerbimento mediante idrosemina.
  - SPECIE ARBOREE ARBUSTIVE CON RILEVATO >4 m**  
Specie: Quercus ilex (Leccio), Quercus suber (Sughero), Ceratonia siliqua (Caruba), Olea oleaster (Olio selvatico).
  - RIPRISTINO DELLE AREE DI CANTIERE CON RESTITUZIONE DEI SUOLI ALL'USO ORIGINARIO**
  - RIPRISTINO DELLE AREE DI CANTIERE CON SISTEMAZIONE A VERDE ED EVENTUALE RIMODELLAMENTO**  
• INERBIMENTO TRAMITE IDROSEMINA POTENZIATA
  - LIMITE DELLA FASCIA DI ESPROPRIO**
  - VEGETAZIONE D'INVITO**
  - INERBIMENTO**

KEY PLAN  
(1:5000)

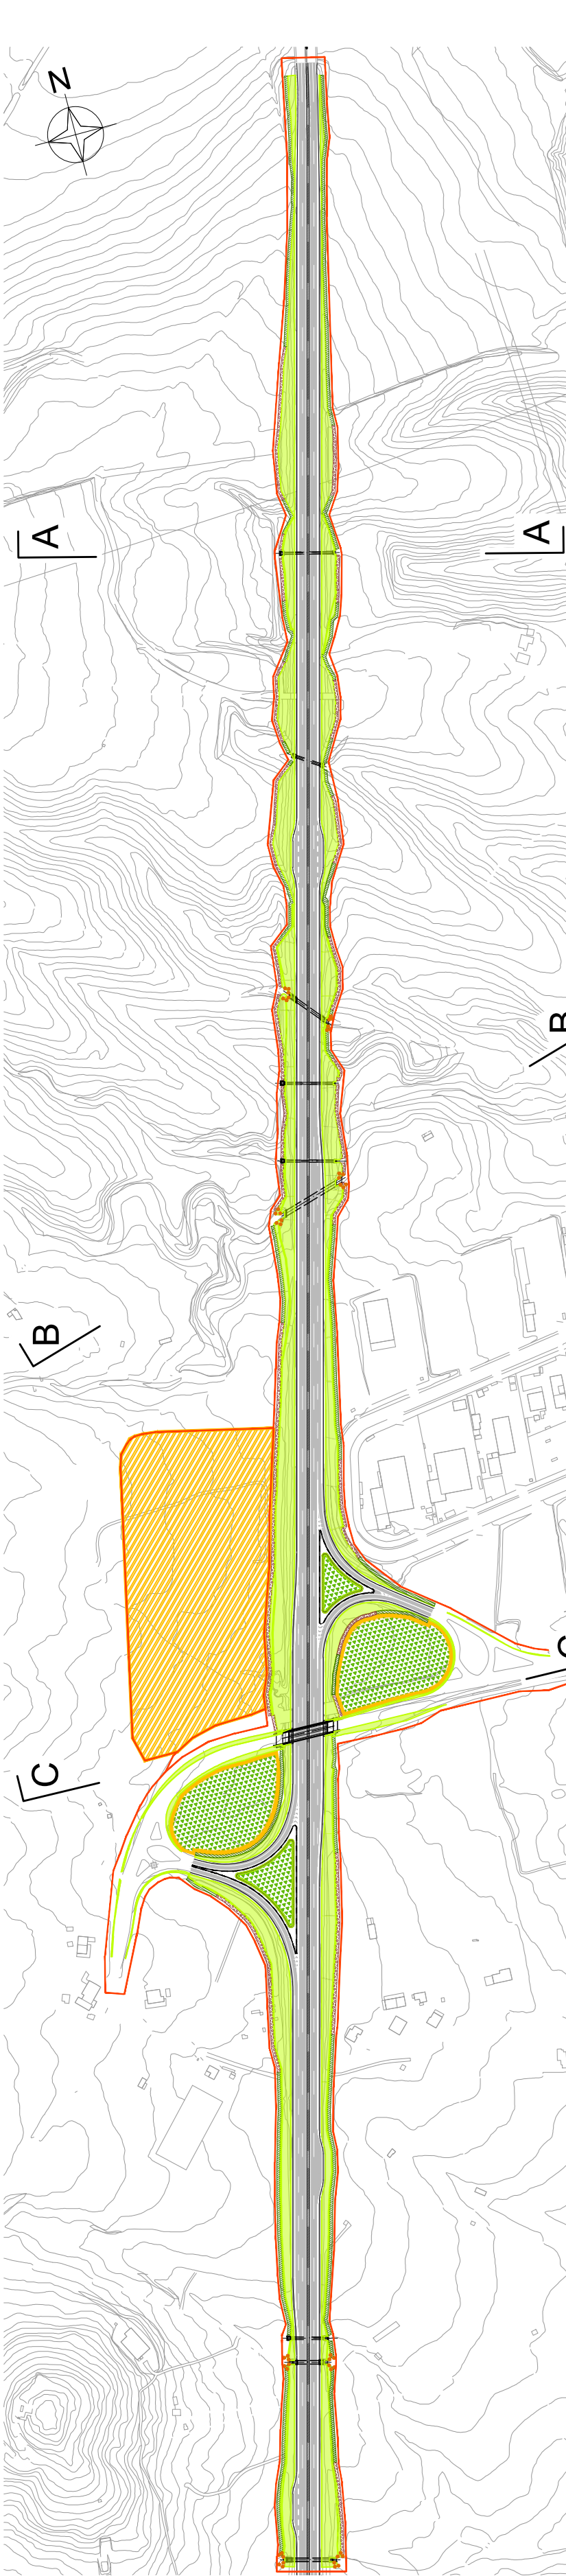

**Sanas** GRUPPO FS ITALIANE | **ANAS S.p.A.** Direzione Progettazione e Realizzazione Lavori

**S.S.195 "SULCITANA"**  
COLLEGAMENTO CON LA S.S. 130 E AEROPORTO CAGLIARI ELMAS  
DAL Km 21+488,70 AL Km 23+900,00  
RELAZIONE ARCHEOLOGICA E PROGETTAZIONE DEFINITIVA

PROGETTO DEFINITIVO | cod. CA12

PROGETTAZIONE: ANAS - DIREZIONE PROGETTAZIONE E REALIZZAZIONE LAVORI

PROGETTISTA E RESPONSABILE INTEGRATORE PRESTAZIONI  
SPECIALISTE  
Ing. M. BIANCHI  
Ing. M. BIANCHI

GRUPPO DI PROGETTAZIONE  
Ing. P. BIANCHI  
Ing. P. BIANCHI  
Ing. P. BIANCHI  
Ing. P. BIANCHI  
Ing. P. BIANCHI  
Ing. P. BIANCHI

IL GEOLOGO  
S. PIAZZOLI

COORDINATORE PER LA SICUREZZA IN FASE DI PROGETTAZIONE  
Ing. L. TOVINE

VISTO IL RESP. DEL PROCEDIMENTO  
Ing. M. COCCO

PROTOCOLLO | DATA

**ELABORATI AMBIENTALI**  
INSERIMENTO PAESAGGISTICO AMBIENTALE  
SEZIONI AMBIENTALI

CODICE PROGETTO	PROGETTO	LA. (REG. N. 408)	NUMERO FILE	T001A00AMBSZ04A.dwg	REVISIONE	SCALA
DP CA12	D	2001	CODICE ELAB.	T001A00AMBSZ04	A	1:500
D						
C						
B						
A	PRIMA EMISSIONE		Giugno 2020	E. GARIBOLDI	A. FOLLI	M. RASANELLI
REV.	DESCRIZIONE		DATA	REDATTO	VERIFICATO	APPROVATO