


KEY PLAN

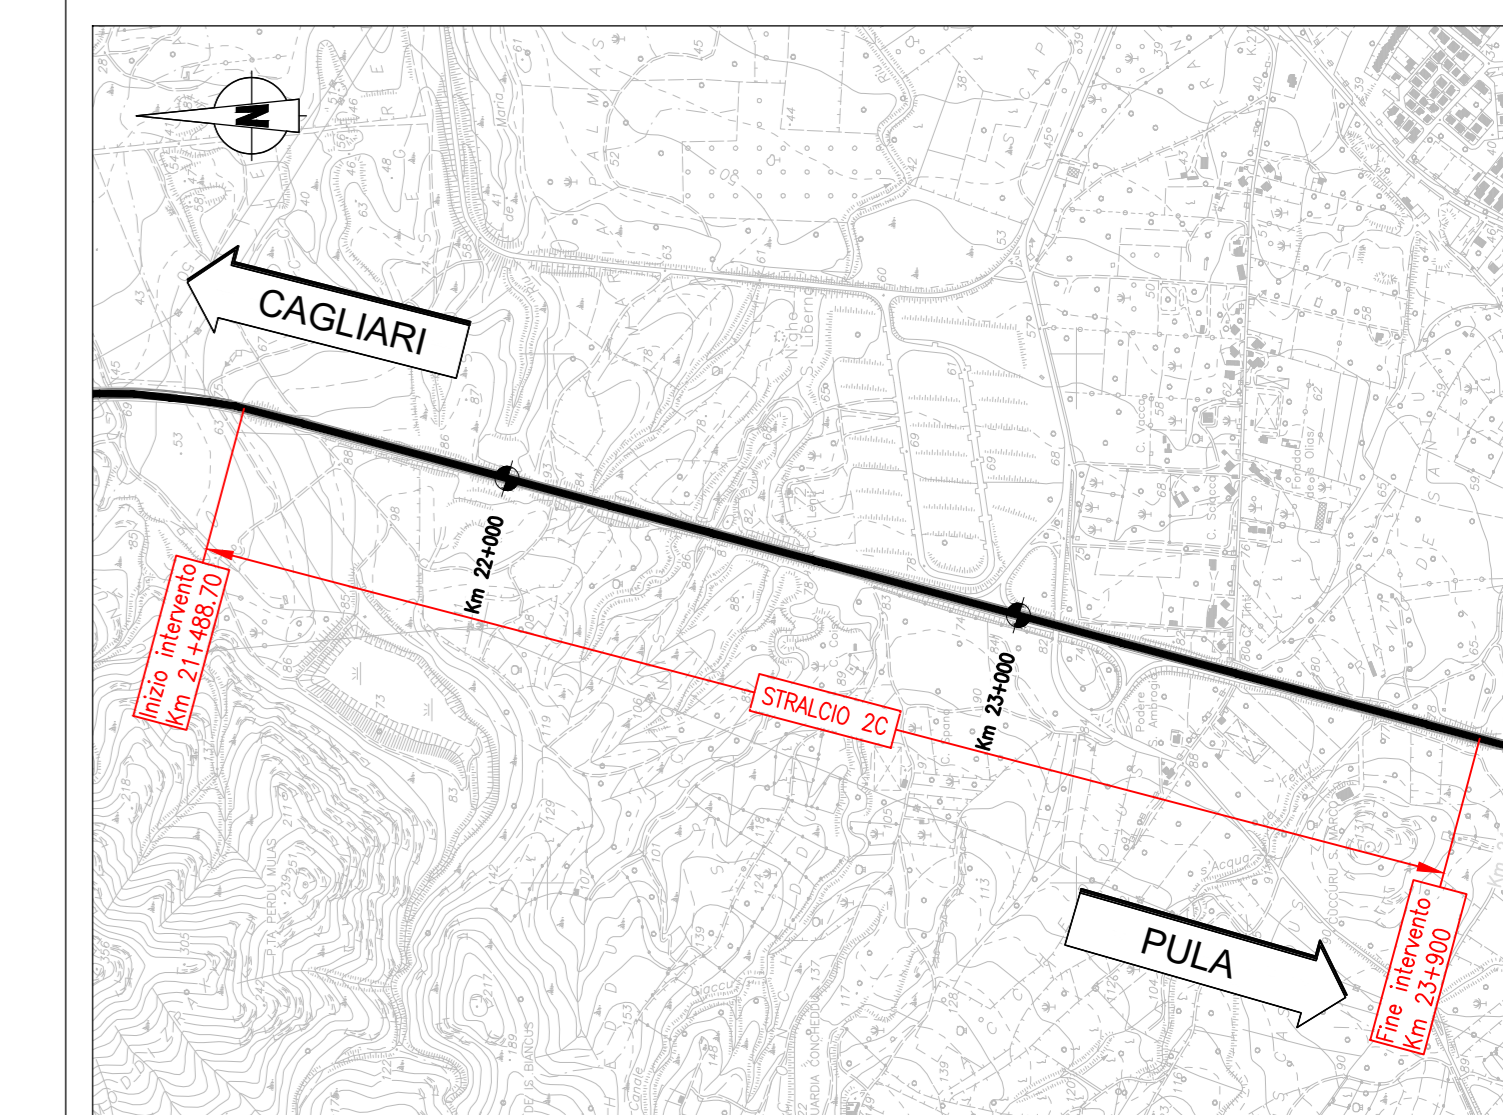

LEGGENDA

- Tracciato di progetto
- Area di Cantiere

Punti di Monitoraggio Rumore Stradale

- Monitoraggio Ante Operam
- Monitoraggio Post Operam

Punti di Monitoraggio Rumore di Cantiere

- Monitoraggio Ante Operam
- Monitoraggio Corso D'opera

Tematica	Punti	Fase	Frequenza e durata	Parametri	Metodologia	Quantità misure (per punto)
Verifica del rumore stradale in ambiente esterno	RUM_01	AO	1 misura settimanale in ambiente esterno con frequenza annuale per l'anno antecedente all'inizio dei lavori	Time history Leq(A) orari Leq(A) periodo diurno e notturno Livelli percentili Parametri meteo	Misure fonometriche Rilievi parametri meteo mediante stazione	1
		PO	1 misura settimanale in ambiente esterno con frequenza annuale per l'anno successivo all'entrata in esercizio			1
Verifica del rumore indotto dal cantiere	RUM_01	AO	1 misura di 24 h prima dell'inizio dei lavori per punto	Time history Leq(A), Lmax, Lmin e livelli acustici percentili	Misure fonometriche Rilievi parametri meteo mediante stazione	1
		CO	1 misura di 24 h ogni trimestre durante la costruzione	Leq(A) periodo diurno e notturno Analisi spettrale in terzi di ottava Parametri meteo		20



ANAS S.p.A.
Direzione Progettazione e Realizzazione Lavori

S.S.195 "SULCITANA"
COMPLETAMENTO ITINERARIO CAGLIARI - PULA - LOTTO 2
COLLEGAMENTO CON LA S.S 130 e AEROPORTO CAGLIARI ELMAS
DAL Km 21+488,70 AL Km 23+900,00
RELAZIONE ARCHEOLOGICA E PROGETTAZIONE DEFINITIVA
PROGETTO DEFINITIVO cod. CA12

PROGETTAZIONE: ANAS - DIREZIONE PROGETTAZIONE E REALIZZAZIONE LAVORI

<p>PROGETTISTA E RESPONSABILE INTEGRATORE PRESTAZIONI SPECIALISTICHE Ing. M. RASANELLI Della Ragioneria Sociale di Perugia - P. 402</p> <p>GRUPPO DI PROGETTAZIONE: Ing. D. BONADELLI Ing. M. TANZINI Ing. P. COFFINATO Ing. A. LUCIA Ing. S. PELLEGRINI Ing. A. PELLEGRINI Ing. C. CASTELLANO Ing. G. GUERRINI</p> <p>IL GEOLOGO S. PIAZZOLI</p> <p>COORDINATORE PER LA SICUREZZA IN FASE DI PROGETTAZIONE Ing. L. IOVINE</p> <p>VISTO: IL RESP. DEL PROCEDIMENTO Ing. M. CIGHE</p>	<p>IL GRUPPO DI PROGETTAZIONE:</p> <p>rpa</p> <p>PINI PINI SWISS ENGINEERS SA MANDANTE</p> <p>PINI PINI SWISS ENGINEERS Srl ITALIA MANDANTE</p>
---	---

ELABORATI AMBIENTALI
PIANO MONITORAGGIO AMBIENTALE
Planimetria del Piano di Monitoraggio - Rumore

CODICE PROGETTO	NOVITÀ FILE	REVISIONE	SCALA
PROGETTO	UV, PROG. N. PROG.		
DP/CA12	2001	T00IA00AMBPL03	A
D			
C			
B			
A	PRIMA EMISSIONE	Giugno 2020	C. CASTELLANO A. PILLI M. RASANELLI
REV.	DESCRIZIONE	DATA	REDDATO VERIFICATO APPROVATO