


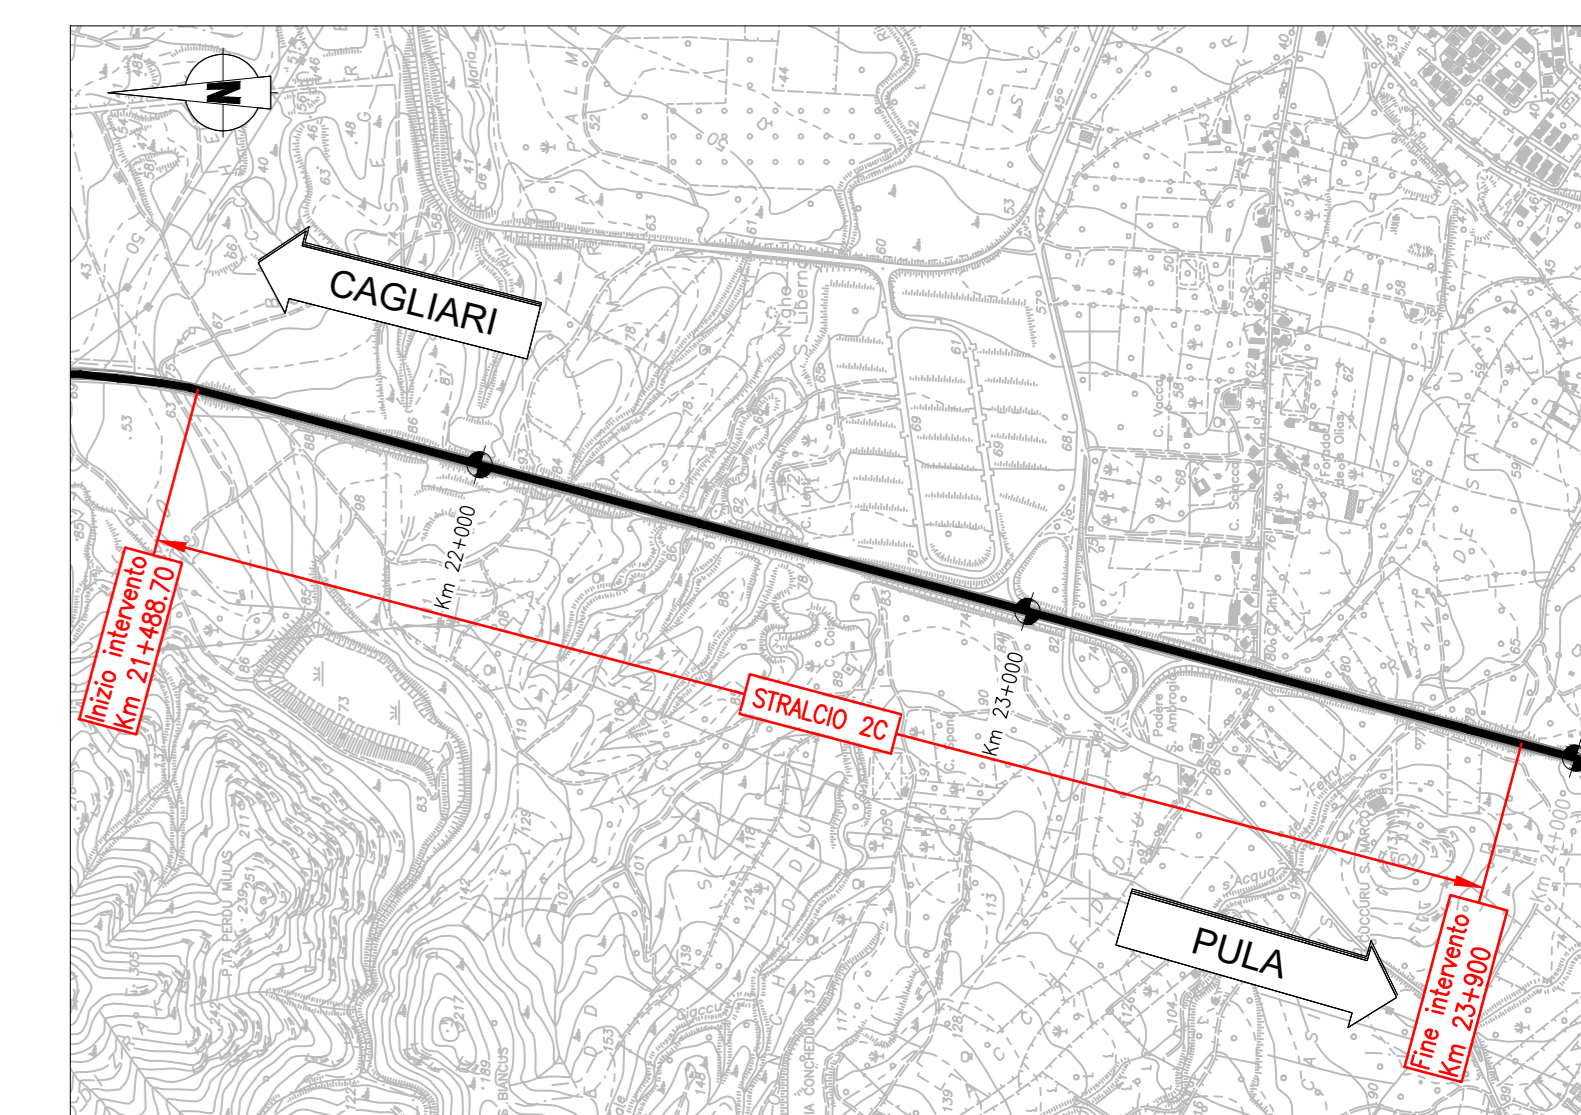

KEY PLAN



LEGENDA INTERVENTI DI MITIGAZIONE E DI INSERIMENTO AMBIENTALE

LIMITI DELLA FASCIA DI ESPROPRIO			
<b>INTERVENTI DI MITIGAZIONE</b>			
Simbologia	Condizione	Intervento	Funzione
	Rilevato Trincea	Inerbimento	Mitigazione scarpate
	Rilevato < 4m Trincea Aree intercluse	Specie arbustive	Inserimento paesaggistico
	Rilevato > 4m	Specie arboree arbustive	Inserimento paesaggistico
	Tombini idraulici	Vegetazione d'invito	Permeabilità faunistica
	Pavimentazione stradale	Pavimentazione fonosorbente	Mitigazione acustica
INTERVENTI DI RIPRISTINO AMBIENTALE			
Simbologia	Condizione	Intervento	Funzione
	Cantieri	Ripristino con restituzione dei suoli all'uso originario	Ripristino uso suolo
	Cantieri	Inerbimento tramite idrosemina potenziata	Ripristino con sistemazione a verde

**anas** GRUPPO FS ITALIANE **ANAS S.p.A.**  
Direzione Progettazione e Realizzazione Lavori

**S.S.195 "SULCITANA"**  
**COMPLETAMENTO ITINERARIO CAGLIARI - PULA - LOTTO 2**  
COLLEGAMENTO CON LA S.S 130 E AEROPORTO CAGLIARI ELMAS  
DAL Km 21+488,70 AL Km 23+900,00  
RELAZIONE ARCHEOLOGICA E PROGETTAZIONE DEFINITIVA  
PROGETTO DEFINITIVO COD. CA12

PROGETTAZIONE: ANAS - DIREZIONE PROGETTAZIONE E REALIZZAZIONE LAVORI

PROGETTISTA E RESPONSABILE INTEGRATORE PRESTAZIONI  
SPECIALISTICHE  
Ing. M. RASMELLI  
Della Ing. M. RASMELLI & C. s.p.a.

GRUPPO DI PROGETTAZIONE  
Ing. D. BONADELLO Ing. M. TANZINI  
Ing. P. COFINATO Ing. A. LUCIA  
Ing. S. PELLEGRINI  
Ing. A. PELLEGRINI  
Ing. C. CASTELLANO  
Ing. S.M. SUBERINI

IL GEOLOGO  
S. PIAZZOLI

COORDINATORE PER LA SICUREZZA IN FASE DI PROGETTAZIONE  
Ing. L. IOVINE

VISTO: IL RESP. DEL PROCEDIMENTO  
Ing. M. COGHE

IL GRUPPO DI PROGETTAZIONE:  
**rpa**  
MANDATARIA  
**PINI** PINI SWISS ENGINEERS SA  
MANDANTE  
**PINI** PINI SWISS ENGINEERS Srl  
MANDANTE

**ELABORATI AMBIENTALI**  
**RELAZIONE PAESAGGISTICA**  
**PLANIMETRIA DEGLI INTERVENTI DI INSERIMENTO PAESAGGISTICO**  
**E AMBIENTALE**

CODICE PROGETTO		NOME FILE		REVISIONE	SCALA
PROGETTO	UV. PROG. N. PROG.	TO01A00AMBPP01A.dwg		A	1:2.000
D	DPCA12 D 2001	CODICE ELAB.	T001A00AMBPP01		
C					
B					
A	PRIMA EMISSIONE	Giugno 2020	E. CAROCHI	A. PULLI	M. RASMELLI
REV.	DESCRIZIONE	DATA	REDATTO	VERIFICATO	APPROVATO