


SEZIONE A-A
(Km 21+959)



Sezione A-A - Vista Ovest




Sezione A-A - Vista Est

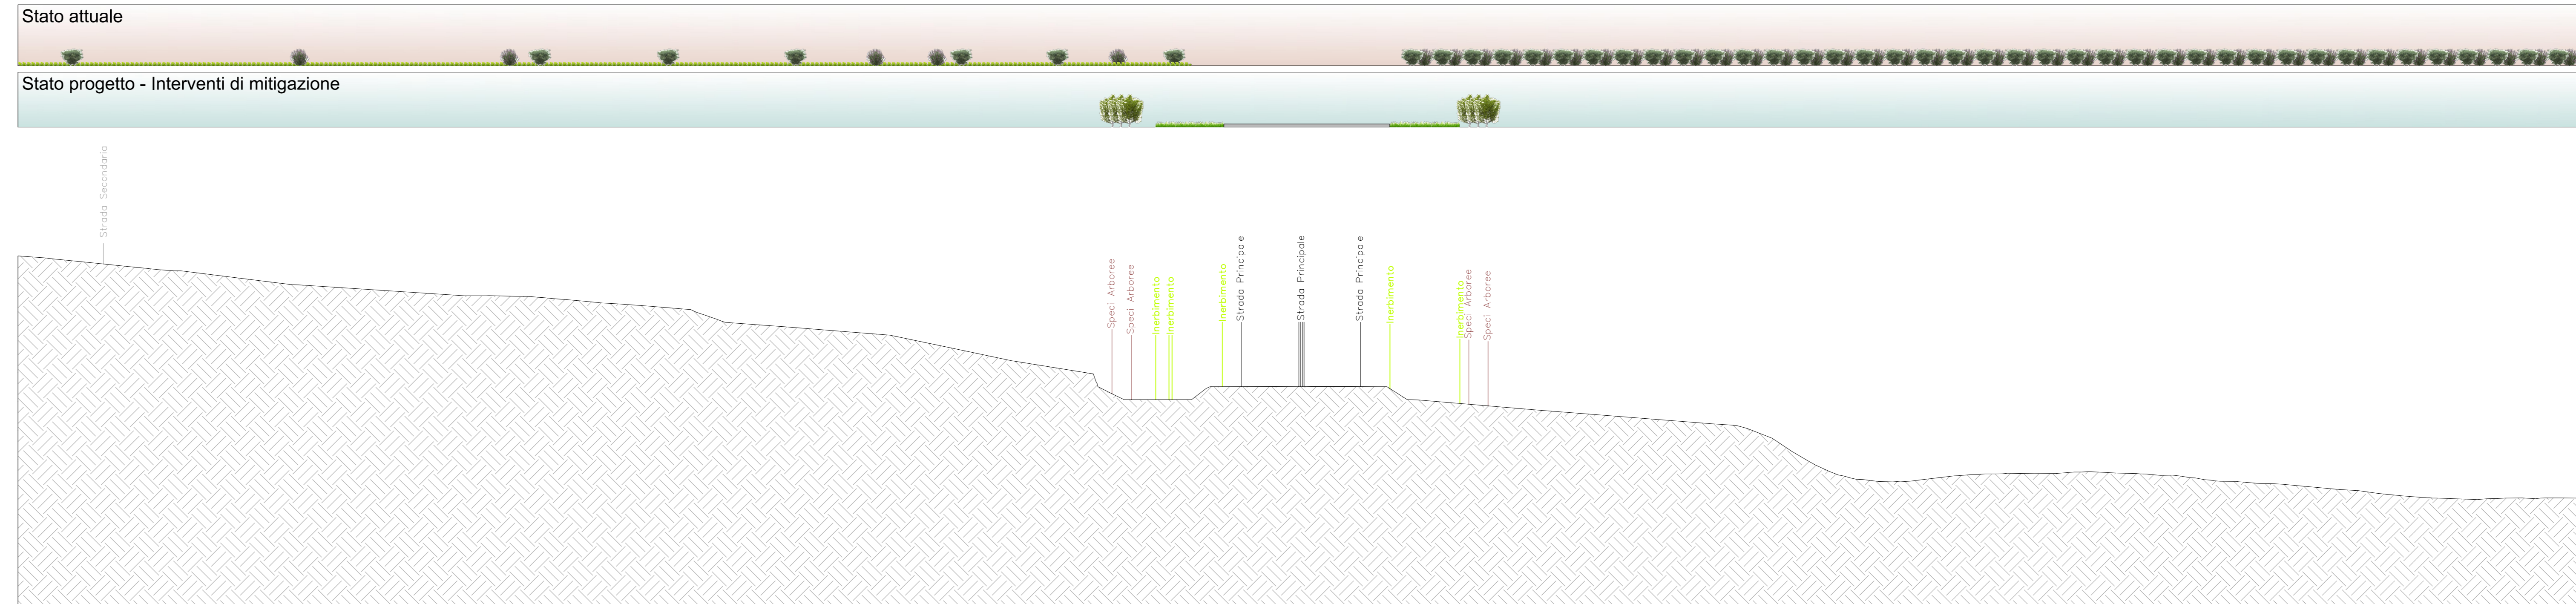


LEGENDA INTERVENTI DI MITIGAZIONE E DI INSERIMENTO AMBIENTALE

- OPERE A VERDE**
- SPECIE ARBUSTIVE CON RILEVATO $4m$ e CON TRINCEA ED AREE INTERCLUSE**
Specie: Satureja domingensis (Sulfonia), Phacelia serotina (Lentisco), Erica terminalis (Erica), Phillyrea latifolia (Fillirea), Arbutus unedo (Corbezzolo), Myrtus communis (Mirto), pruvio inerbimento mediante grassomia
 - SPECIE ARBOREE ARBUSTIVE CON RILEVATO $4 m$**
Specie: Quercus ilex (Leccio), Quercus suber (Sughero), Ceratonia siliqua (Caruba), Olea oleaster (Olio selvatico)
 - RIPRISTINO DELLE AREE DI CANTIERE CON RESTITUZIONE DEI SUOLI ALL'USO ORIGINARIO**
 - RIPRISTINO DELLE AREE DI CANTIERE CON SISTEMAZIONE A VERDE ED EVENTUALE RIMODELLAMENTO**
 - INERBIMENTO TRAMITE IDROSEMINA POTENZIATA**
 - LIMITE DELLA FASCIA DI ESPROPRIO**
 - VEGETAZIONE D'INVITO**
 - INERBIMENTO**

KEY PLAN
(1:5000)

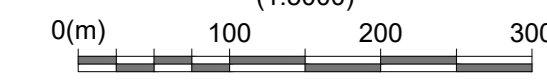


SEZIONE B-B
(Km 22+583)

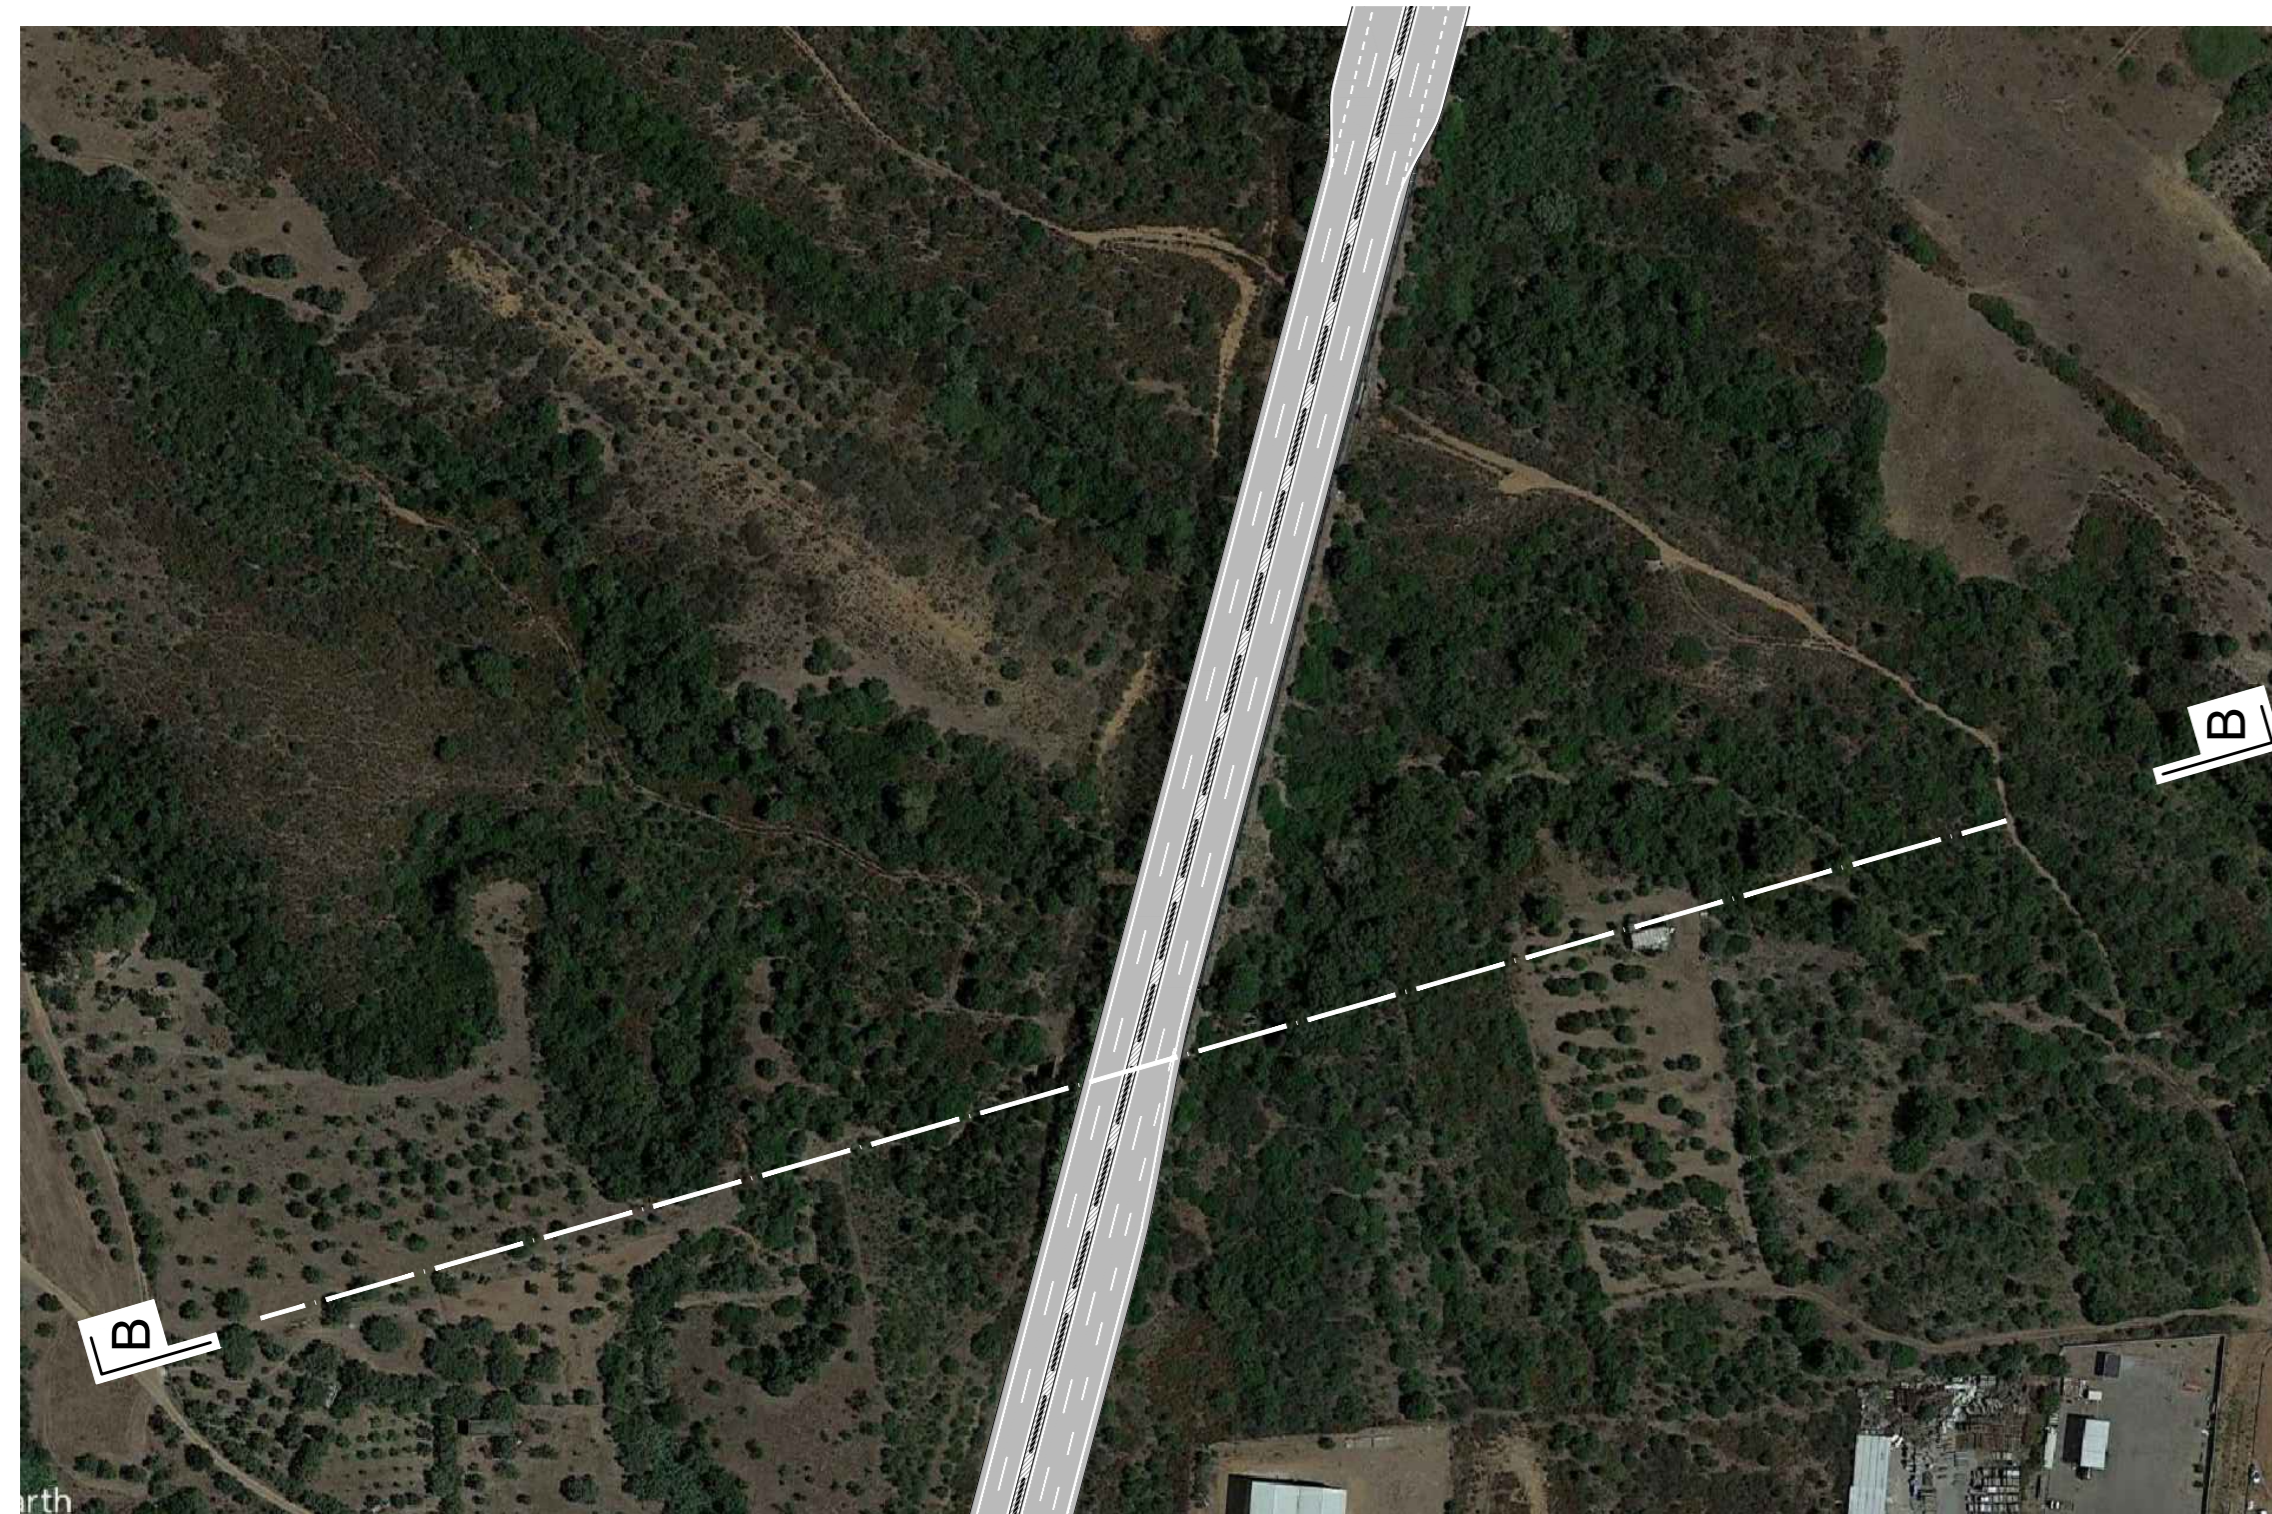

Sezione B-B - Vista Ovest



Sezione B-B - Vista Est

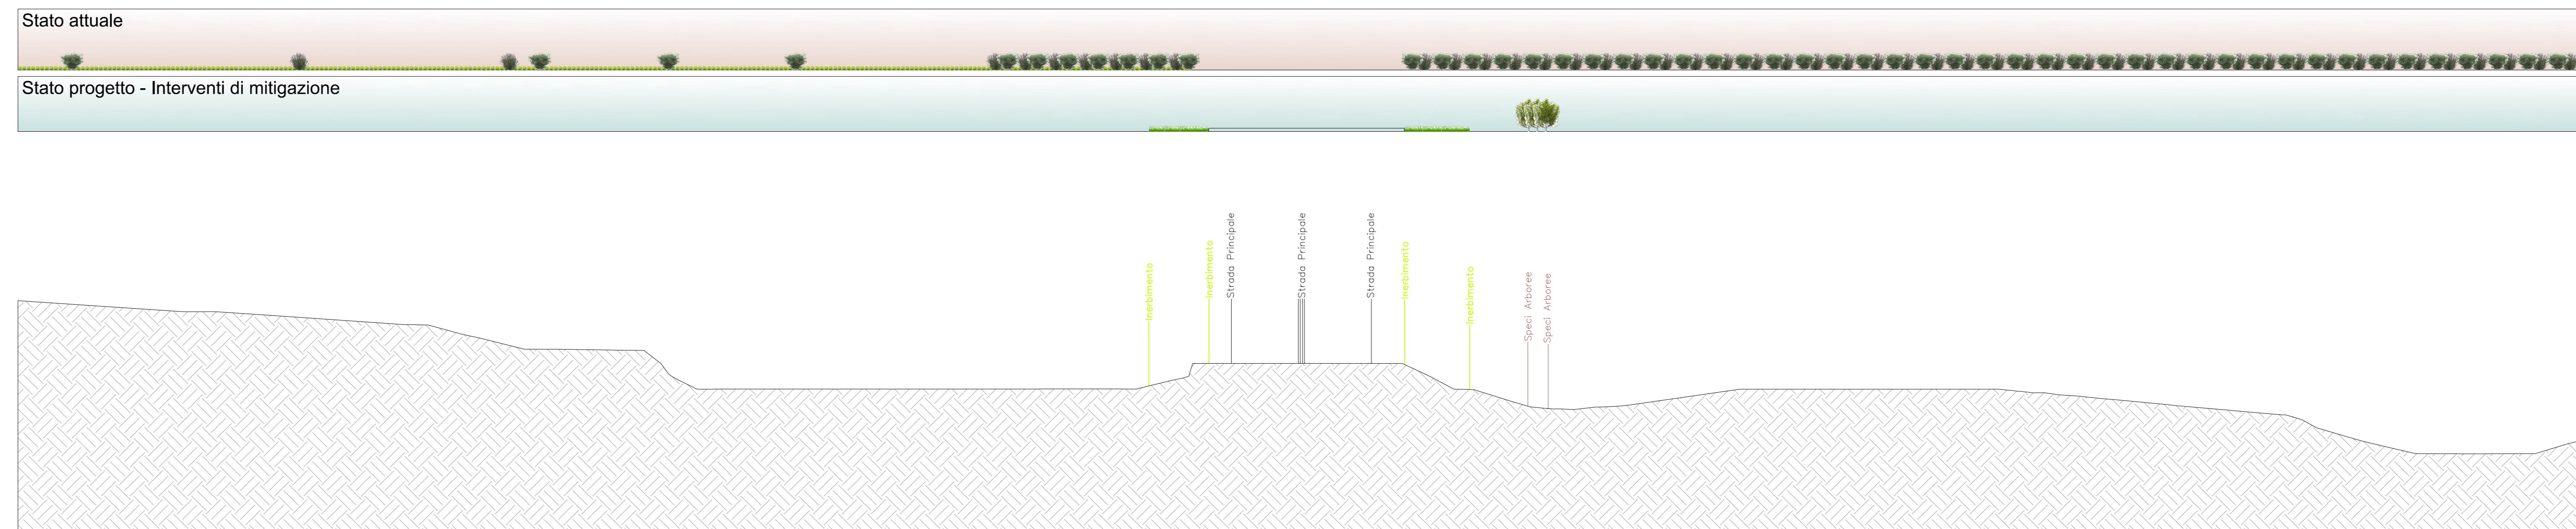

SEZIONE C-C
(Km 23+095)
Nuovo cavalcavia



Sezione C-C - Vista Ovest



Sezione C-C - Vista Est

