



Sezioni trasversali

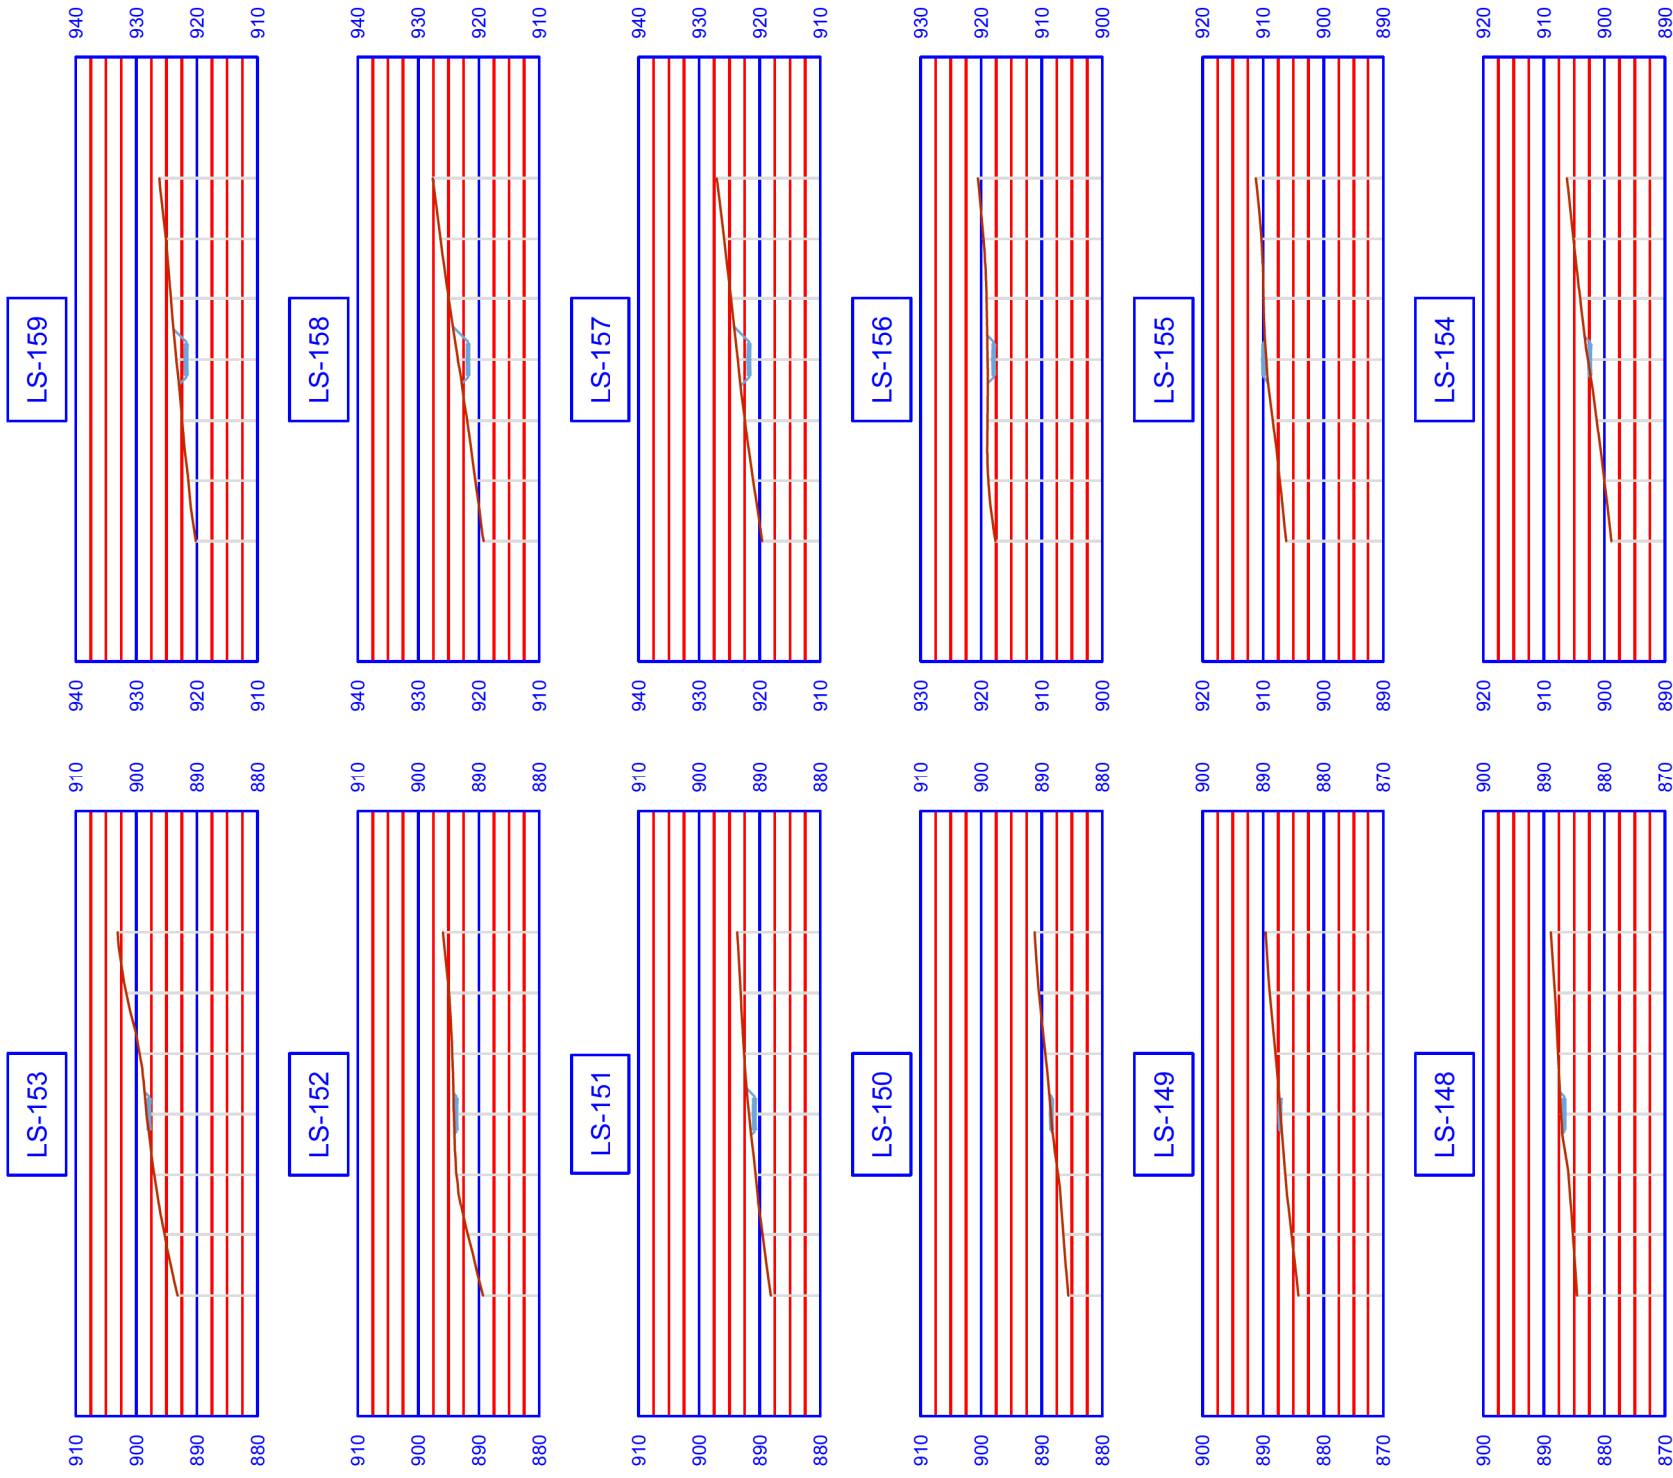

Planimetria tracciato - Tratto WTG 1

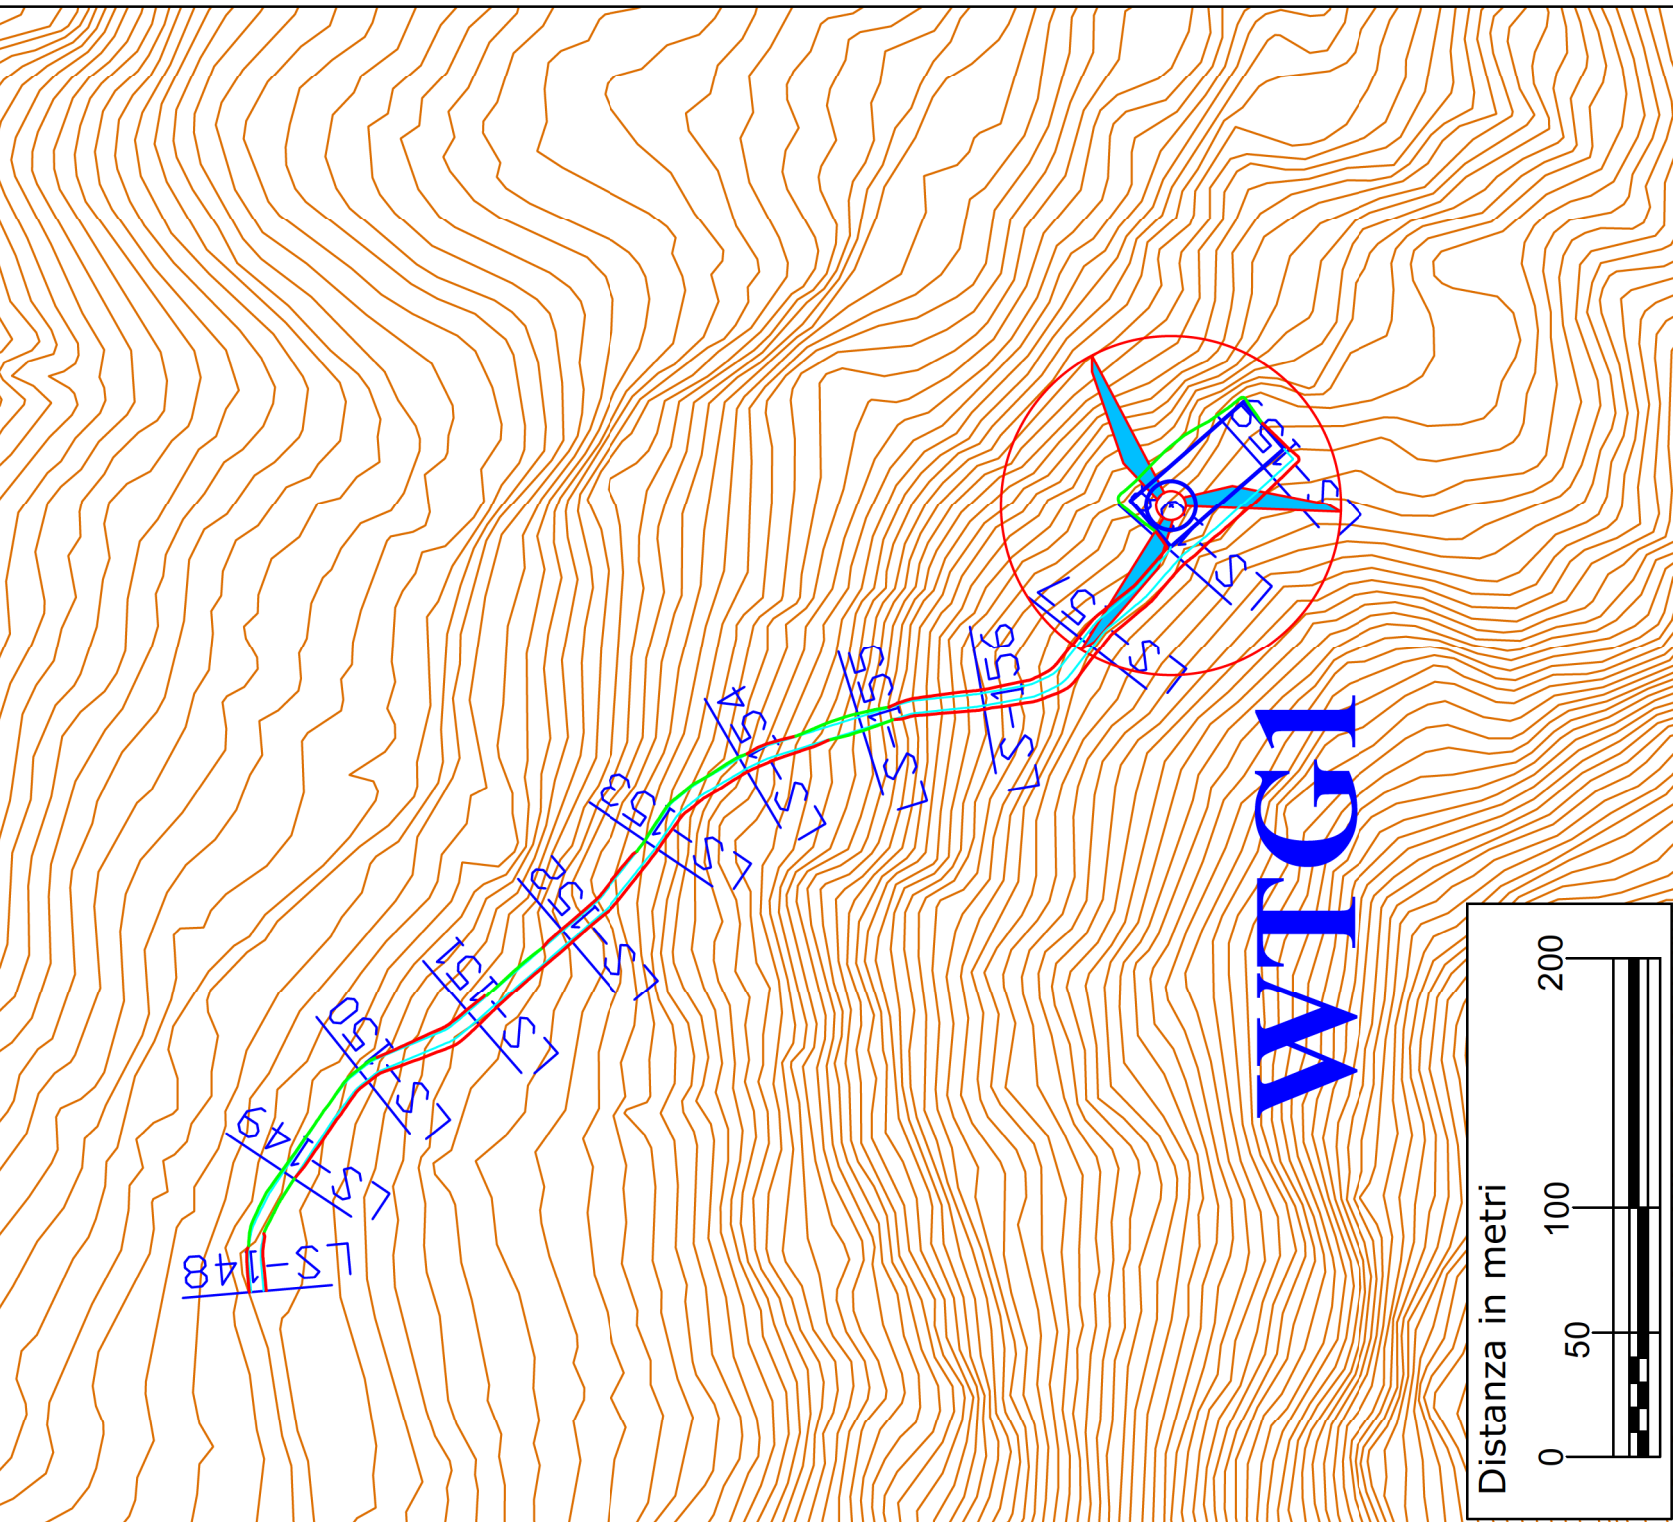

Committente:

EXENERGY s.r.l. 

Progettista:

ING. PAOLO BATTISTELLA
Via Marconi 69
40033 Casalecchio di Reno (BO)

Data	N°	Revisione	Redatto	Verificato	Approvato
Maggio 2021	1	Ottimizzazione	MS	BP	BP
Giugno 2019	0	Emissione	MS	BP	BP

REGIONE BASILICATA

Provincia di Potenza
Comune di Pietragalla - Comune di Potenza - Comune di Vaglio Basilicata
Progetto definitivo Parco Eolico Poggio d'Oro

A16 a 13

PLANIMETRIE STRADALI CON CURVE DI LIVELLO

FORMATO

A3

SCALA

-

FOGLIO


1 di 10

LEGENDA



WTG di progetto

SCARPATA - Sterro

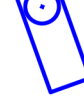

Plinto e piazzola


SCARPATA - Riporto




Viabilità cantiere

Sezione stradale


Sezioni trasversali

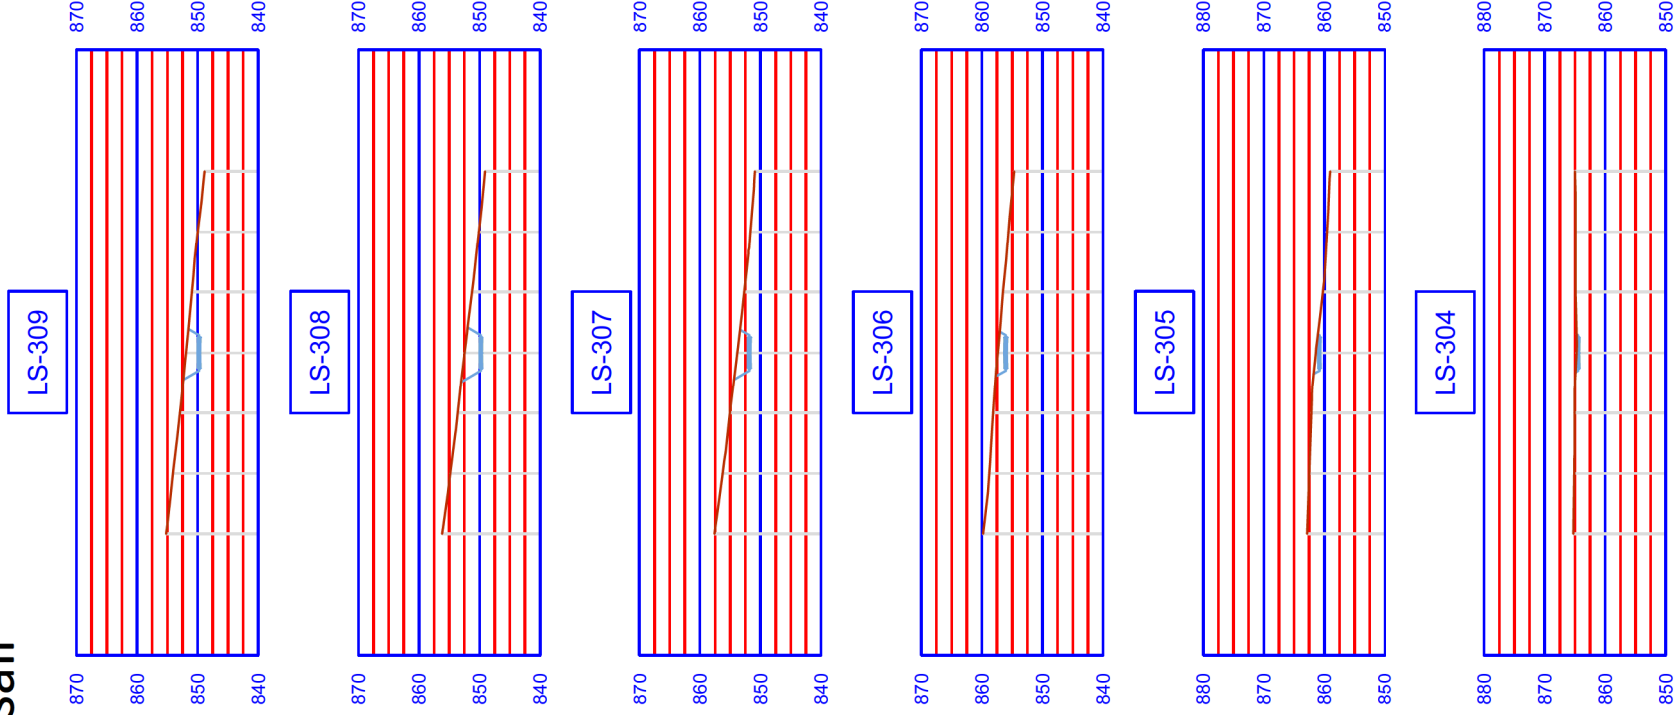

Planimetria tracciato - Tratto WTG 2

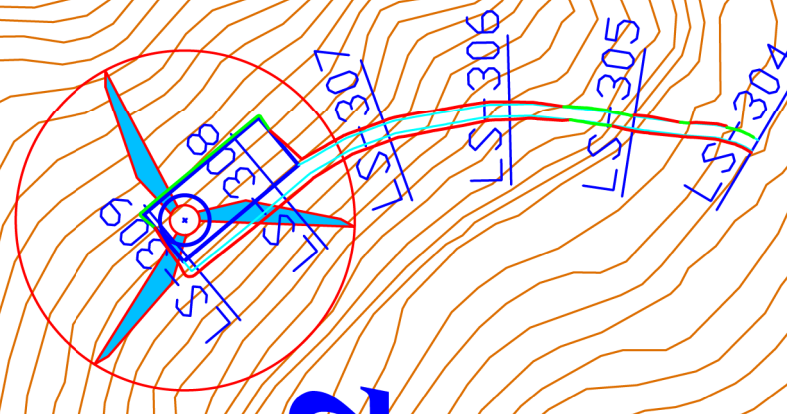

WTG2

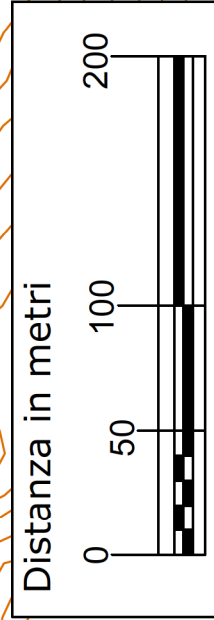

Committente: **EXENERGY** s.r.l.

Progettista: ING. PAOLO BATTISTELLA
Via Marconi 69
40033 Casalecchio di Reno (BO)

Data	N°	Revisione	Redatto	Verificato	Approvato
Maggio 2021	1	Ottimizzazione	MS	BP	BP
Giugno 2019	0	Emissione	MS	BP	BP

REGIONE BASILICATA
Provincia di Potenza
Comune di Pietragalla - Comune di Potenza - Comune di Vaglio Basilicata
Progetto definitivo Parco Eolico Poggio d'Oro

ELABORATO: **A16 a 13**


PLANIMETRIE STRADALI CON CURVE DI LIVELLO

FORMATO	A3	SCALA	-
			FOGLIO
			2 di 10



LEGENDA

- WTG di progetto
- SCARPATA - Sterro
- Plinto e piazzola
- SCARPATA - Riporto
- Viabilità cantiere
- Sezione stradale

Sezioni trasversali

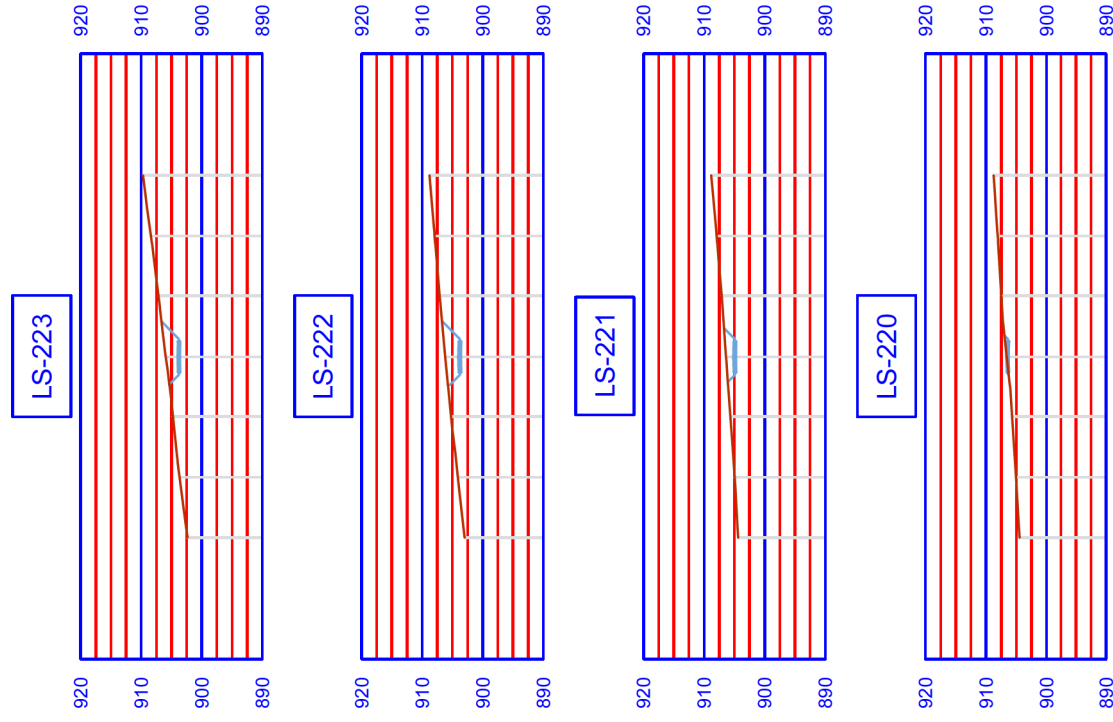

Planimetria tracciato - Tratto WTG 3

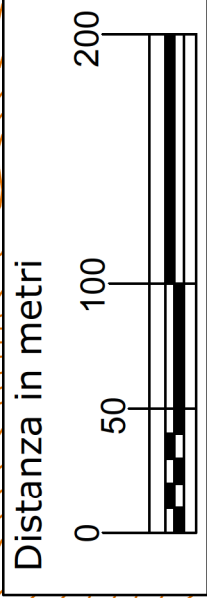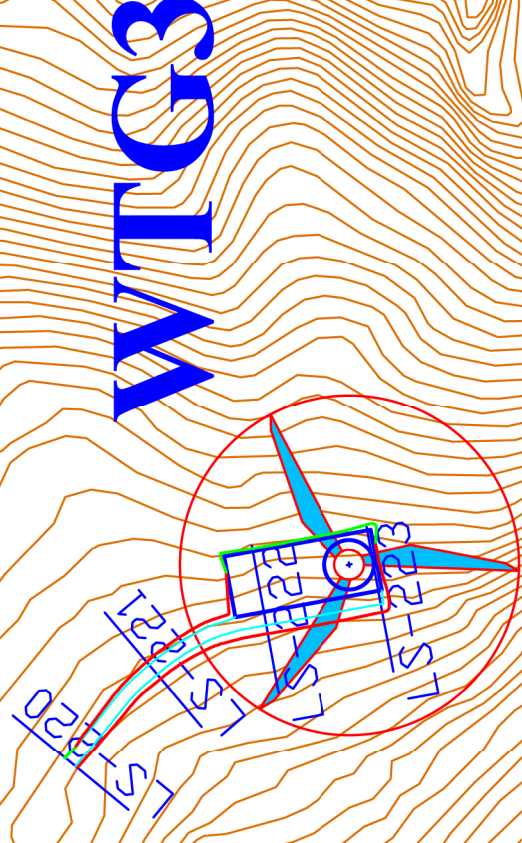

Committente:



Progettista:
 ING. PAOLO BATTISTELLA
 Via Marconi 69
 40033 Casalecchio di Reno (BO)

Data	N°	Revisione	Redatto	Verificato	Approvato
Maggio 2021	1	Ottimizzazione	MS	BP	BP
Giugno 2019	0	Emissione	MS	BP	BP

REGIONE BASILICATA

Provincia di Potenza
 Comune di Pietragalla - Comune di Potenza - Comune di Vaglio Basilicata
 Progetto definitivo Parco Eolico Poggio d'Oro

ELABORATO: **A16 a 13**

PLANIMETRIE STRADALI CON CURVE DI LIVELLO

FORMATO: A3 SCALA: -


FOGLIO

3 di 10


LEGENDA

- WTG di progetto
- SCARPATA - Sterro
- SCARPATA - Riporto
- Plinto e piazzola
- Viabilità cantiere
- Sezione stradale

Sezioni trasversali

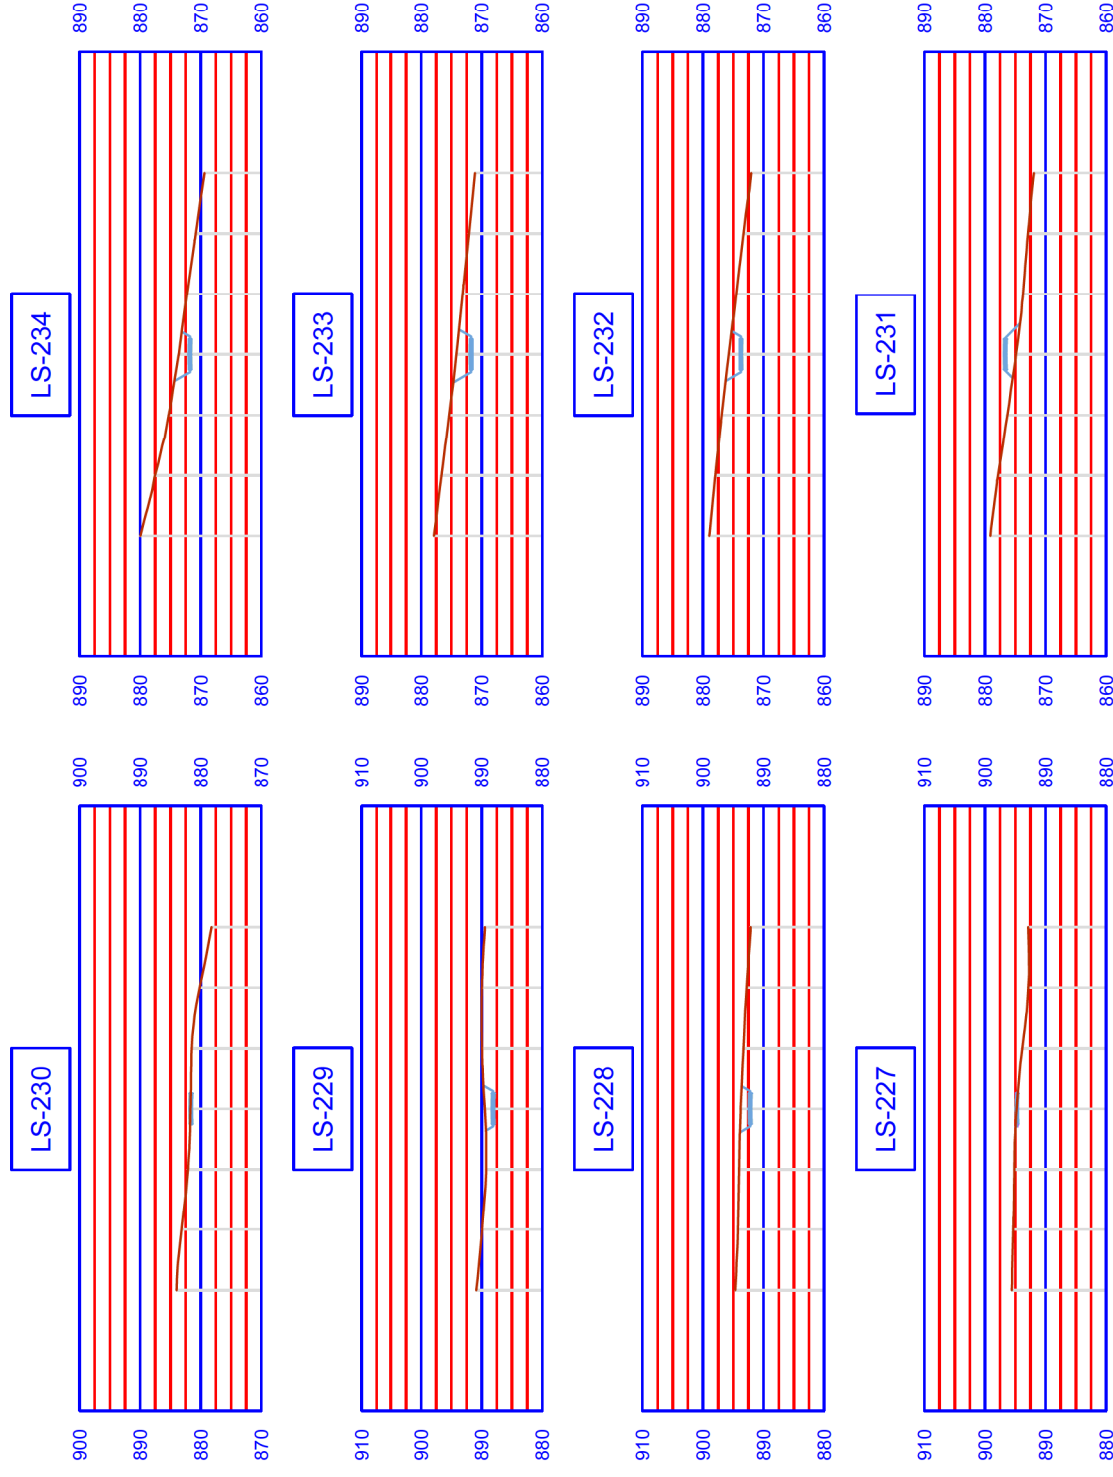

Planimetria tracciato - Tratto WTG 6

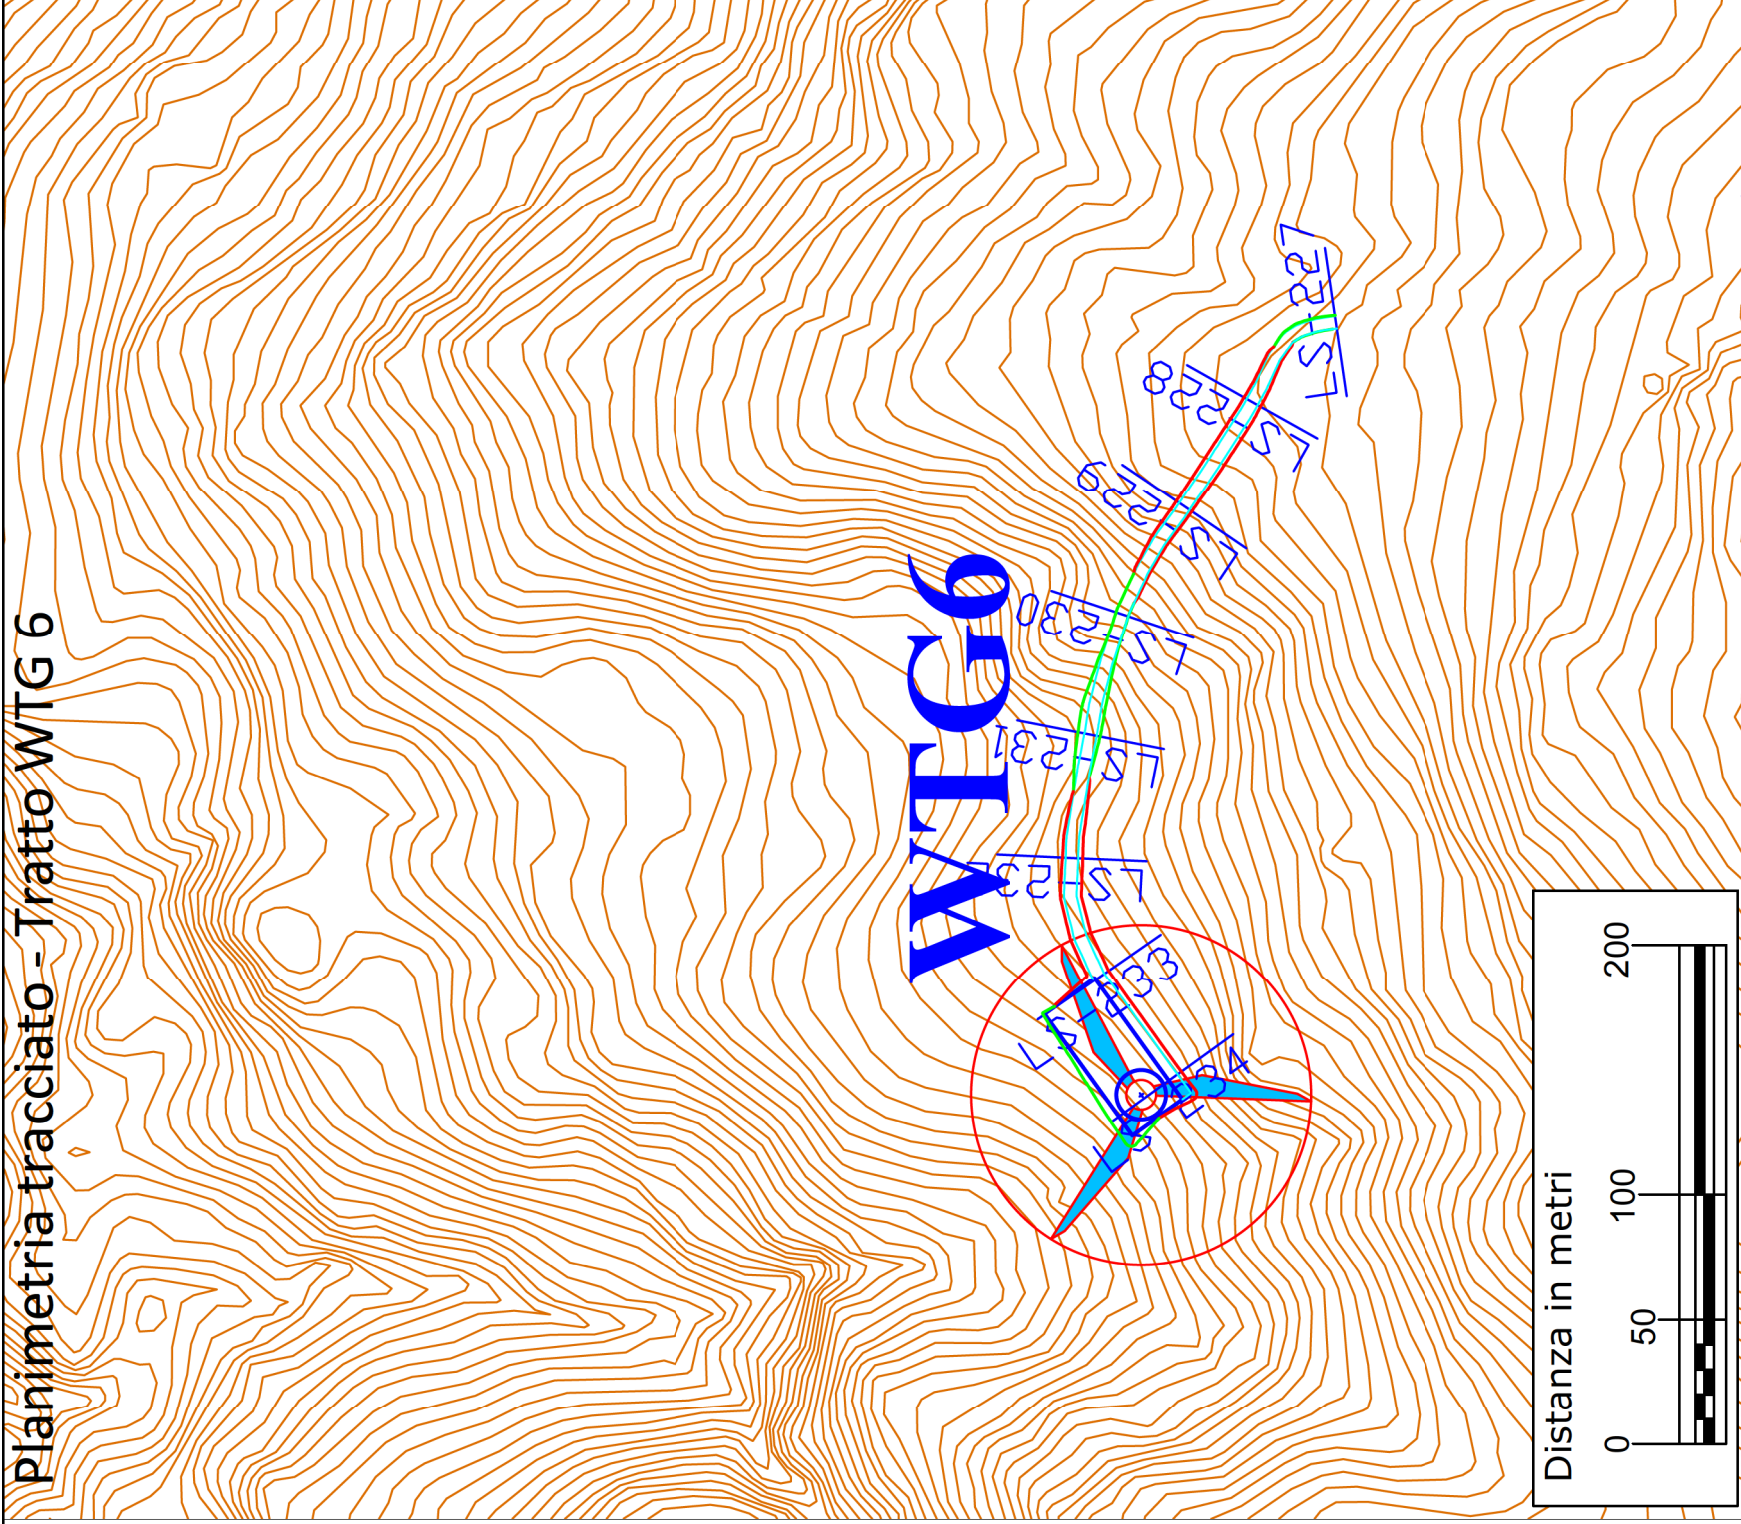

Committente:

EXENERGY s.r.l.

Progettista:
ING. PAOLO BATTISTELLA
Via Marconi 69
40033 Casalecchio di Reno (BO)

Data	N°	Revisione	Redatto	Verificato	Approvato
Maggio 2021	1	Ottimizzazione	MS	BP	BP
Giugno 2019	0	Emissione	MS	BP	BP

REGIONE BASILICATA

Provincia di Potenza
Comune di Pietragalla - Comune di Potenza - Comune di Vaglio Basilicata
Progetto definitivo Parco Eolico Poggio d'Oro

ELABORATO: **A16 a 13**

PLANIMETRIE STRADALI CON CURVE DI LIVELLO



FORMATO	A3	SCALA	-
FOGLIO	4 di 10		

LEGENDA

- WTG di progetto
- SCARPATA - Sterro
- SCARPATA - Riporto
- Plinto e piazzola
- Viabilità cantiere
- Sezione stradale

Sezioni trasversali

Planimetria tracciata - Tratto WTG 7

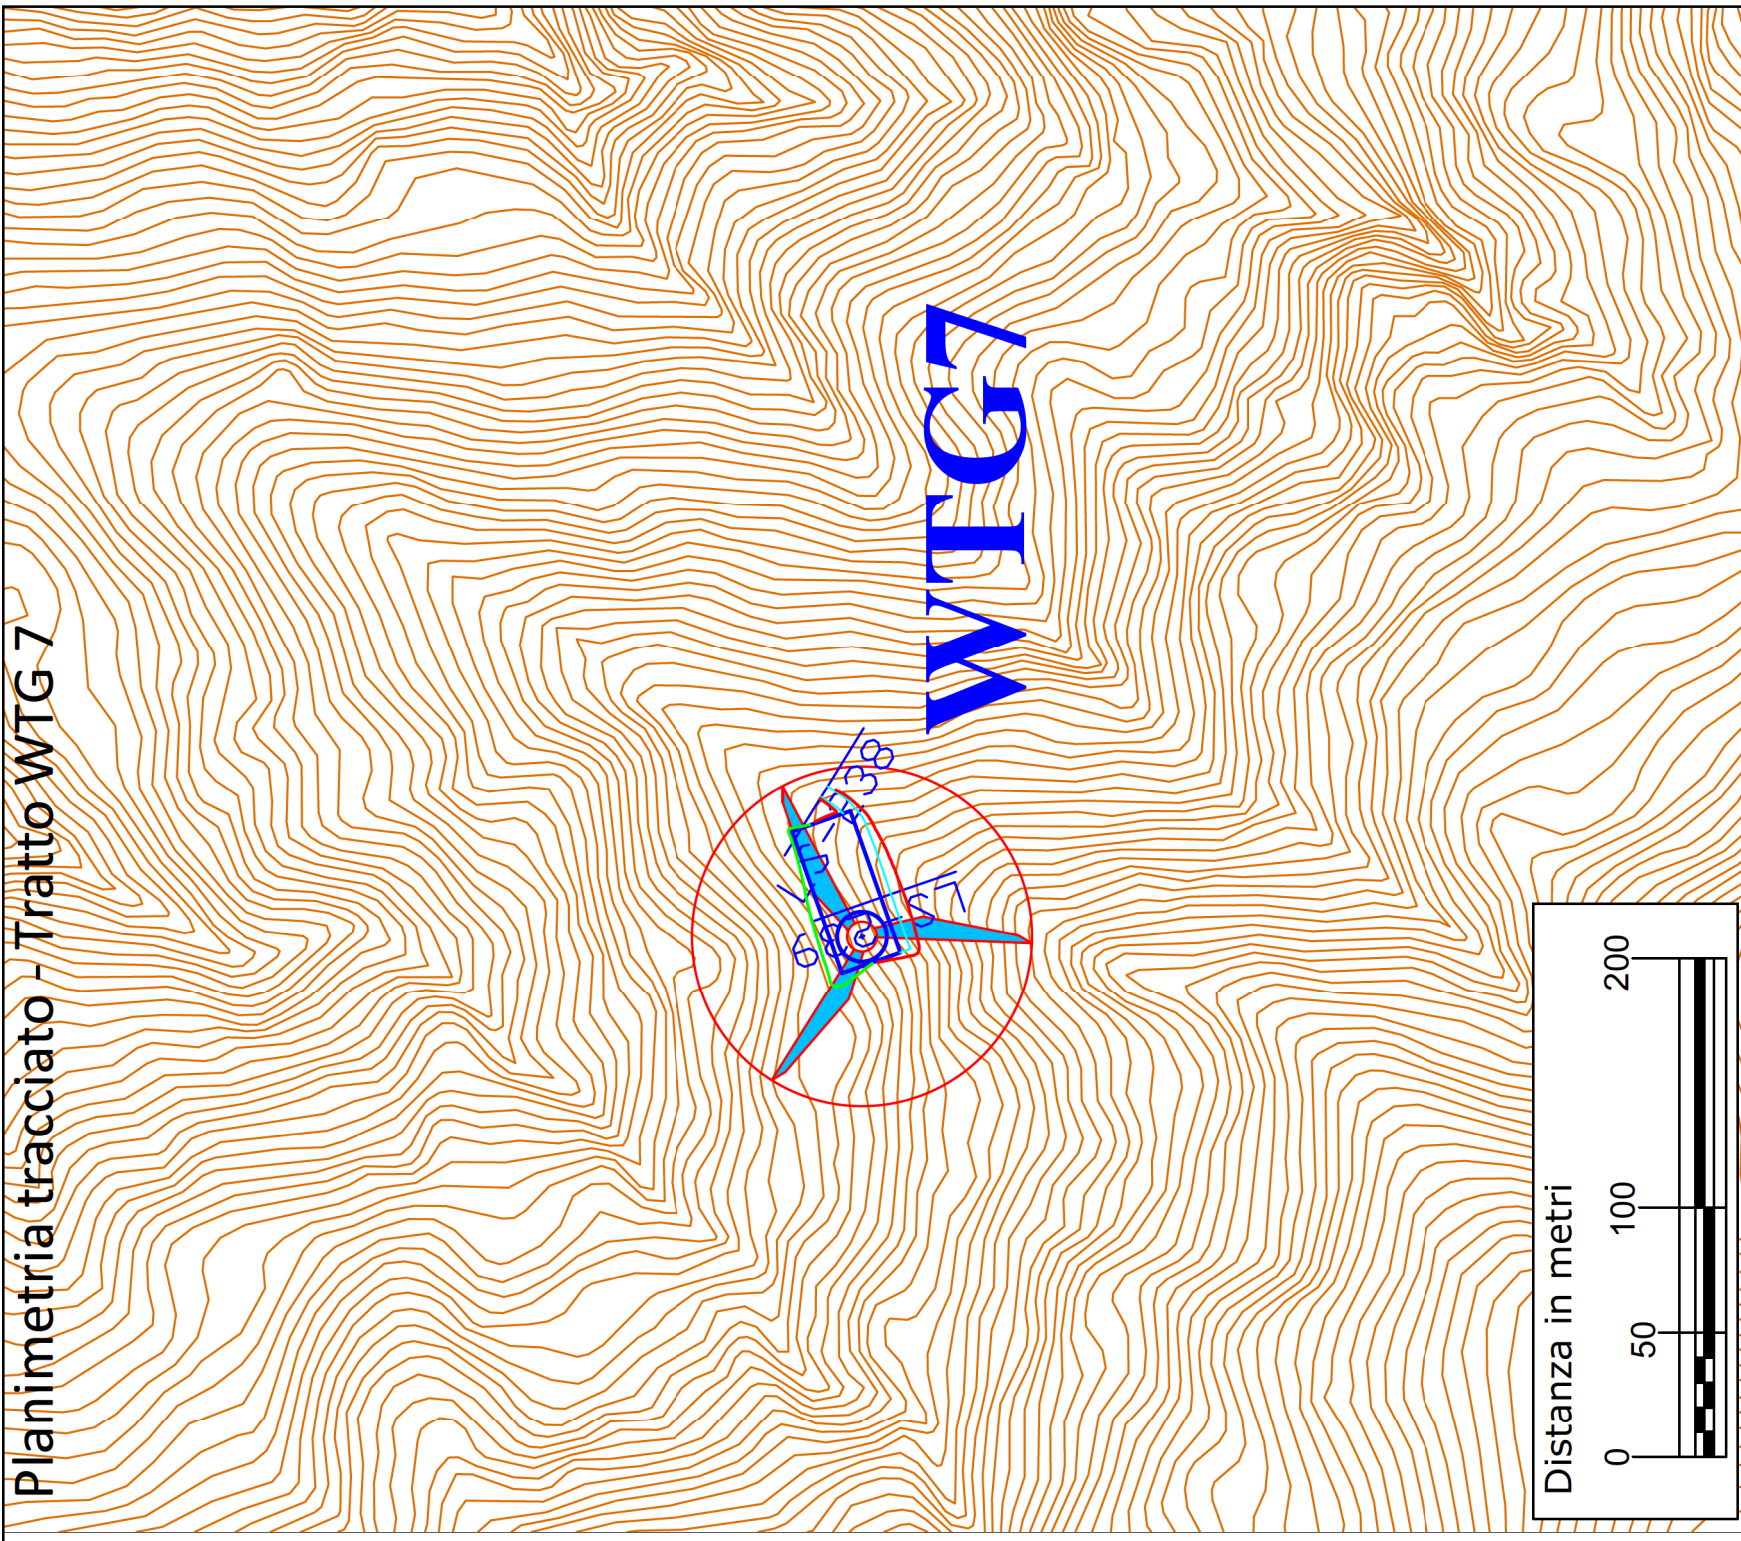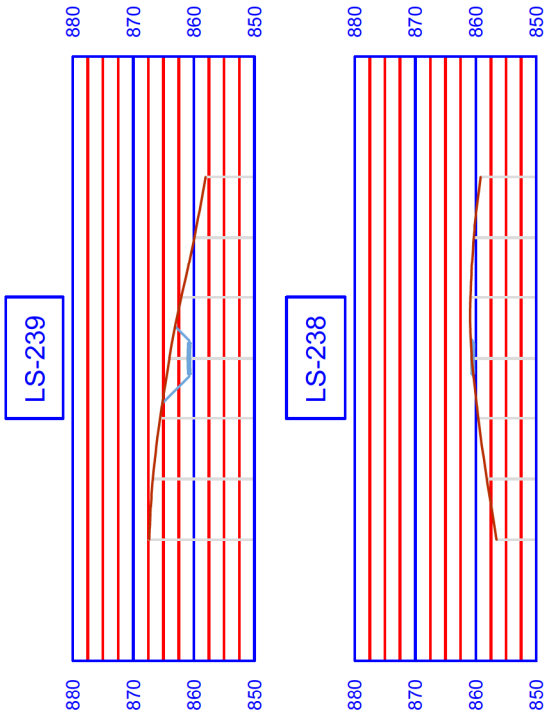

Committente:

EXENERGY s.r.l.

Progettista:

ING. PAOLO BATTISTELLA
Via Marconi 69
40033 Casalecchio di Reno (BO)

Data	N°	Revisione	Redatto	Verificato	Approvato
Maggio 2021	1	Ottimizzazione	MS	BP	BP
Giugno 2019	0	Emissione	MS	BP	BP

REGIONE BASILICATA

Provincia di Potenza
Comune di Pietragalla - Comune di Potenza - Comune di Vaglio Basilicata
Progetto definitivo Parco Eolico Poggio d'Oro

ELABORATO: **A16 a 13**

PLANIMETRIE STRADALI CON CURVE DI LIVELLO

FORMATO: A3 SCALA: -

FOGLIO


5 di 10

LEGENDA



WTG di progetto

SCARPATA - Sterro

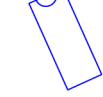

Plinto e piazzola


SCARPATA - Riporto




Viabilità cantiere

Sezione stradale

Sezioni trasversali

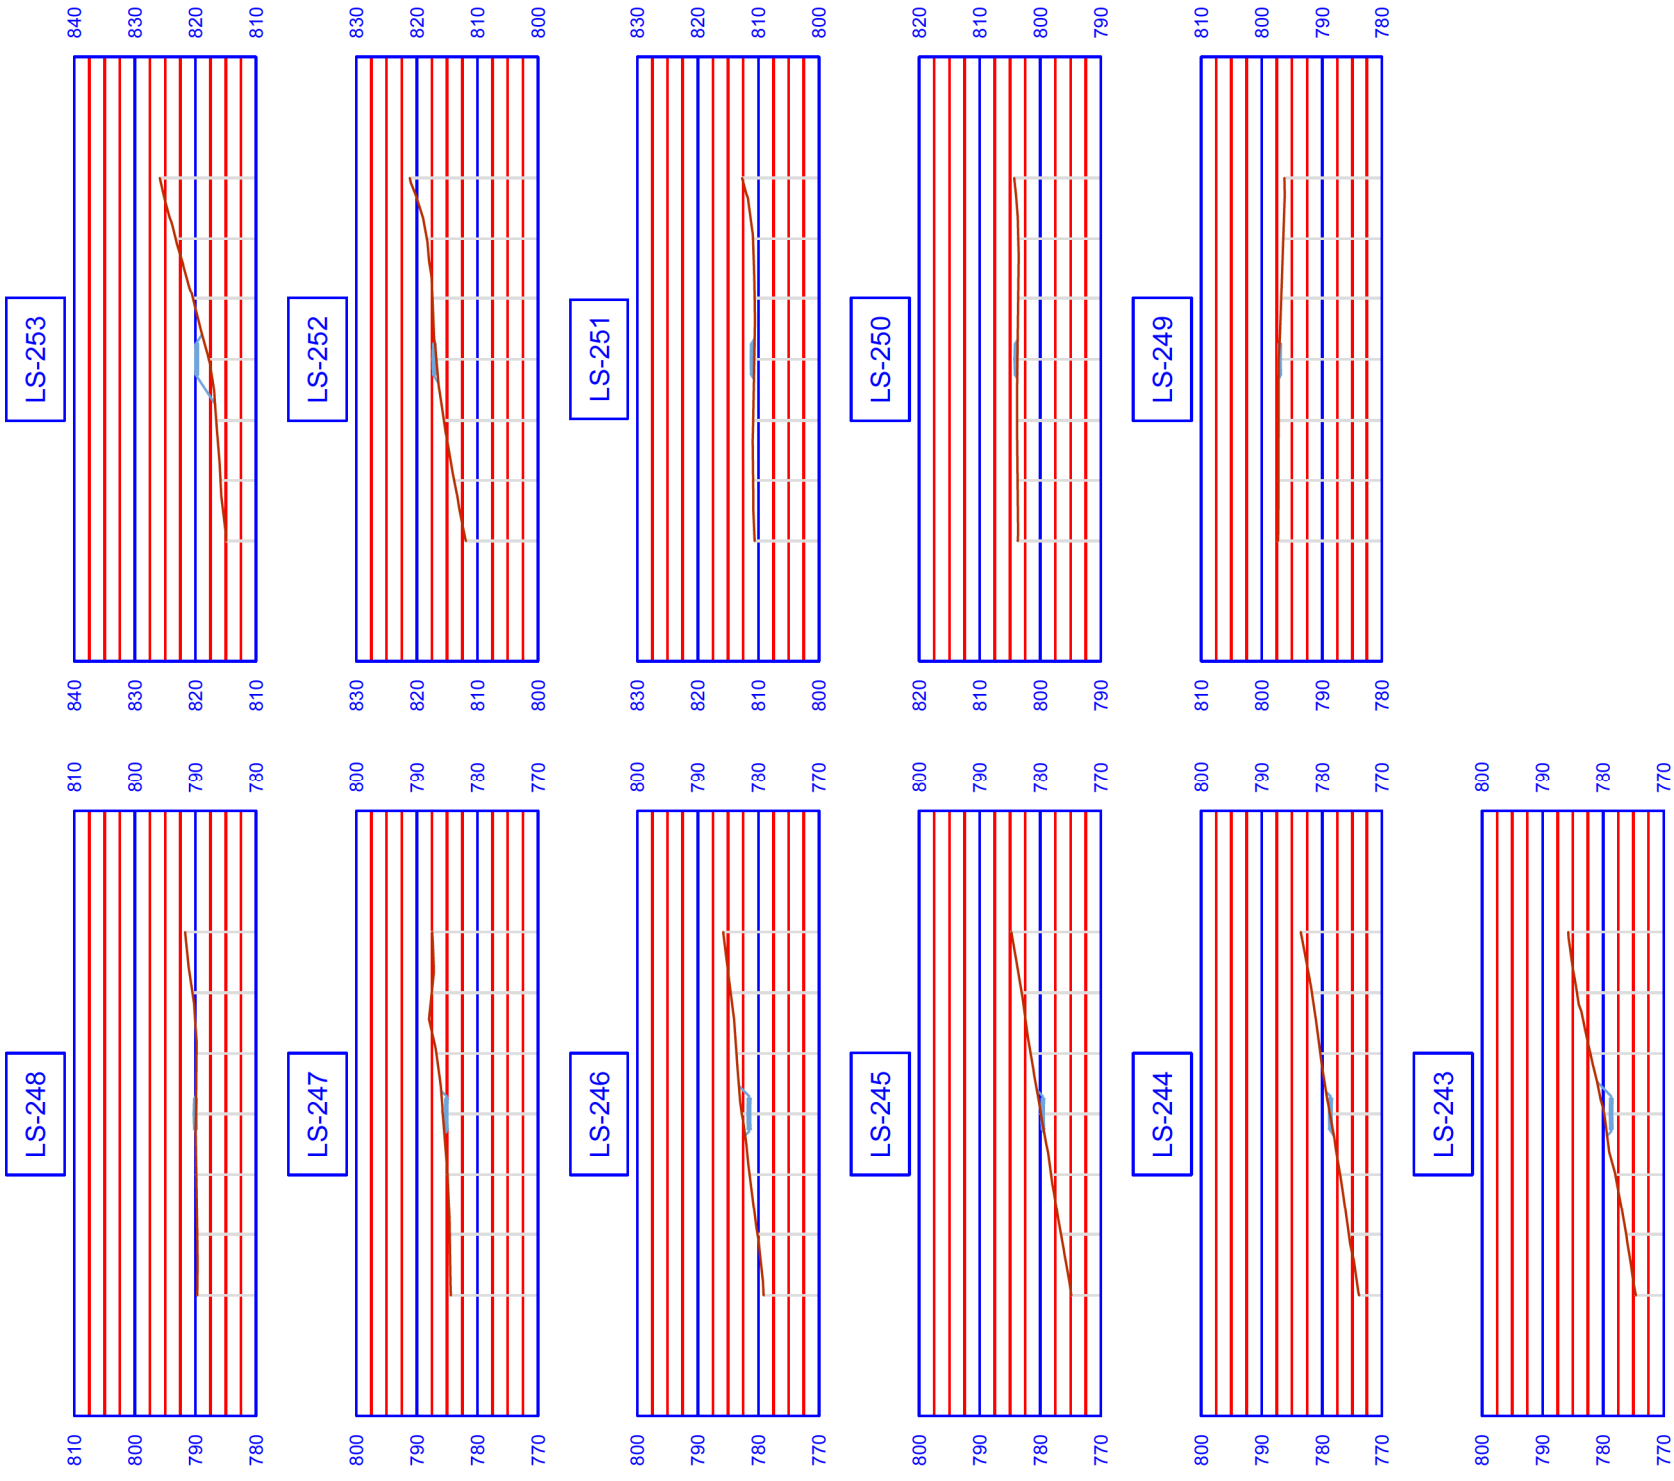

Planimetria tracciato - Tratto WTG 8

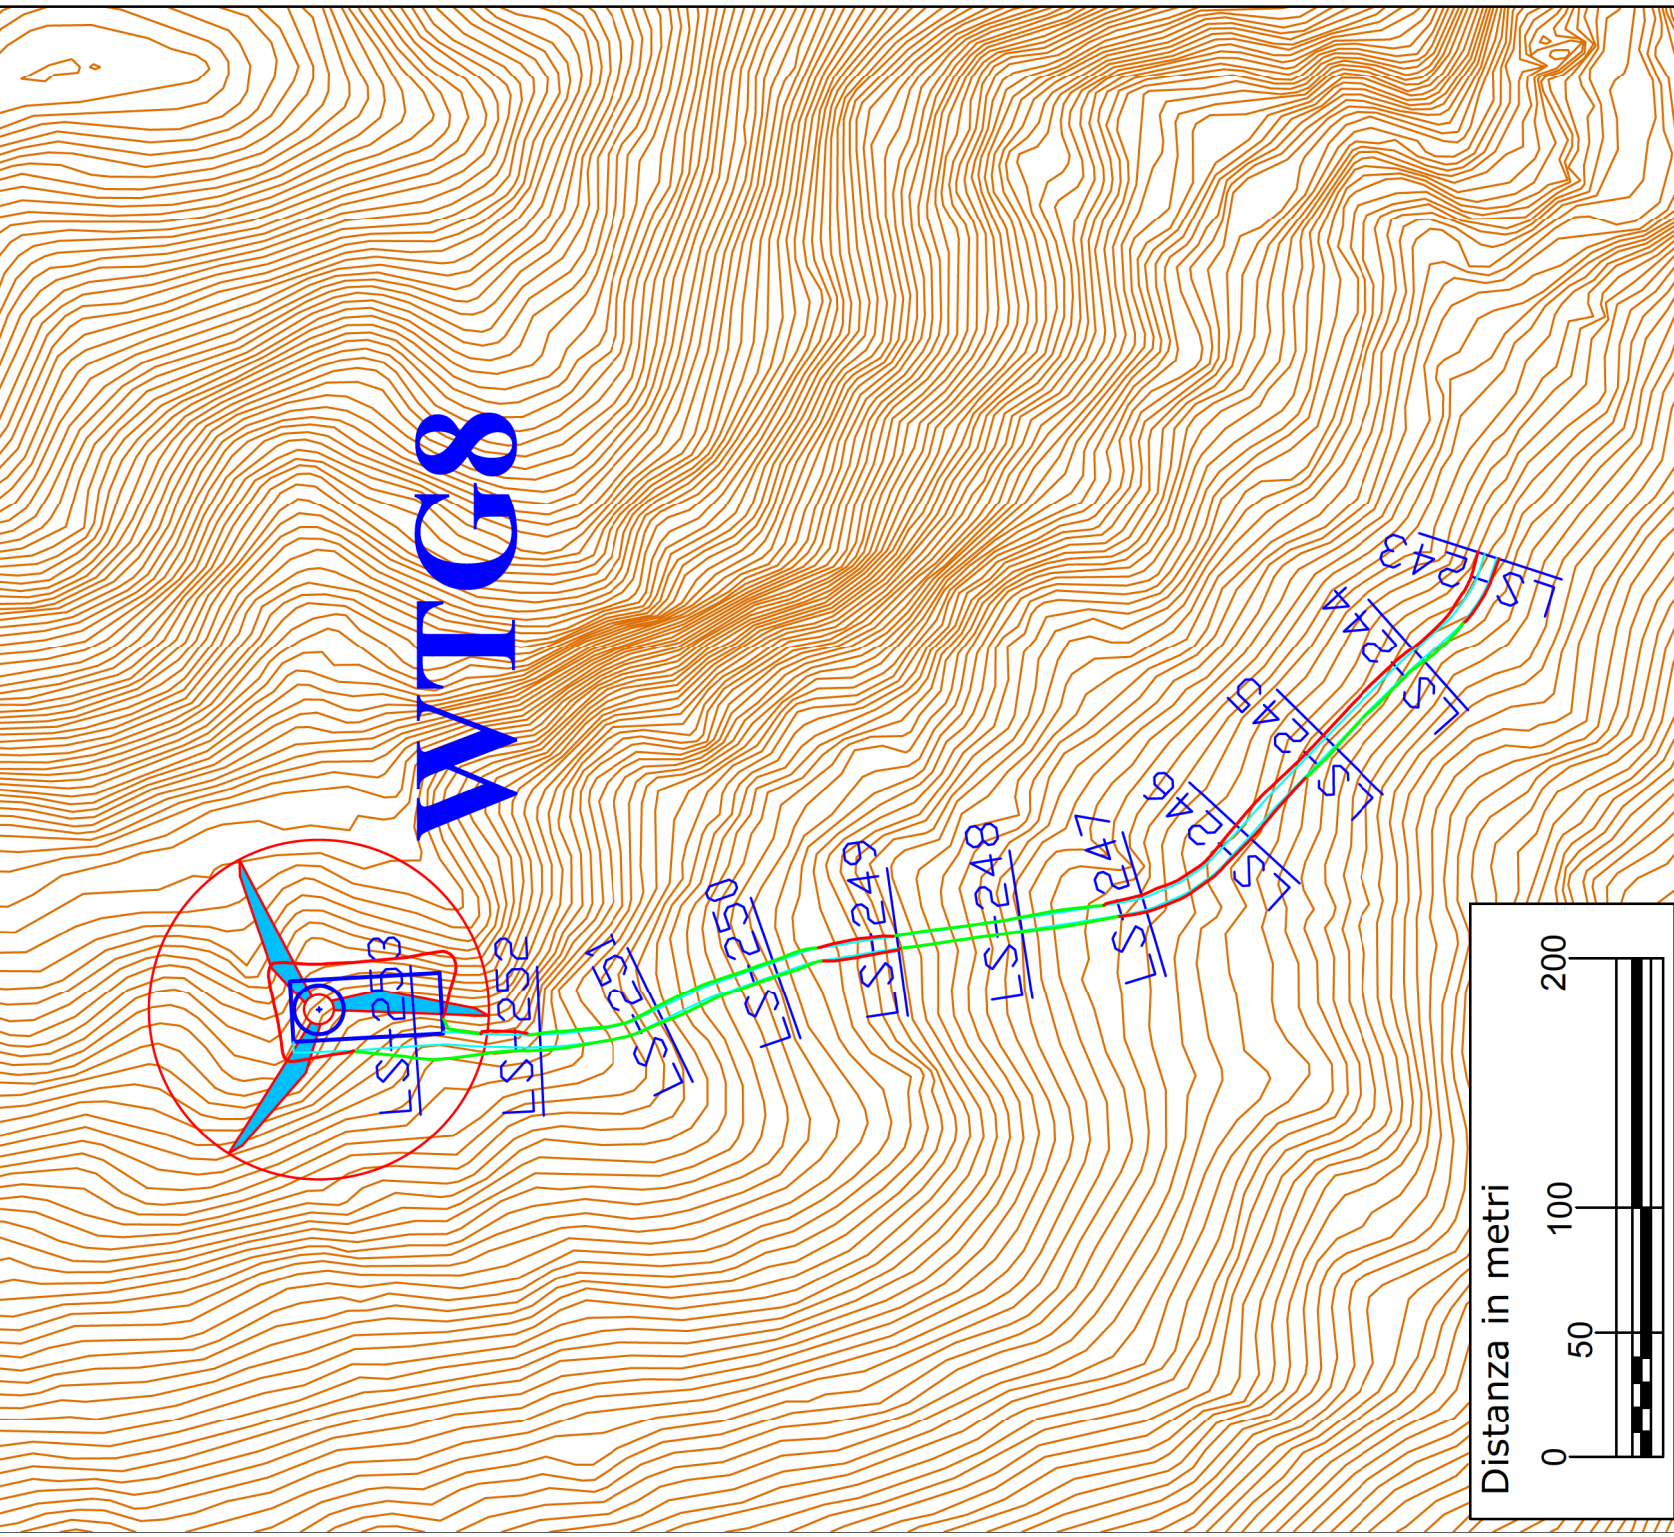

Commitente:

EXENERGY s.r.l. 

Progettista:
ING. PAOLO BATTISTELLA
Via Marconi 69
40033 Casalecchio di Reno (BO)

Data	N°	Revisione	Redatto	Verificato	Approvato
Maggio 2021	1	Ottimizzazione	MS	BP	BP
Giugno 2019	0	Emissione	MS	BP	BP

REGIONE BASILICATA




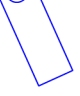

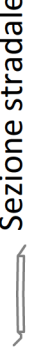
Provincia di Potenza
Comune di Pietragalla - Comune di Potenza - Comune di Vaglio Basilicata
Progetto definitivo Parco Eolico Poggio d'Oro

ELABORATO: **A16 a 13**


PLANIMETRIE STRADALI CON CURVE DI LIVELLO

FORMATO	A3	SCALA	-
FOGLIO			
6 di 10			


LEGENDA

-  WTG di progetto
-  SCARPATA - Sterro
-  SCARPATA - Riporto
-  Plinto e piazzola
-  Viabilità cantiere
-  Sezione stradale

Sezioni trasversali

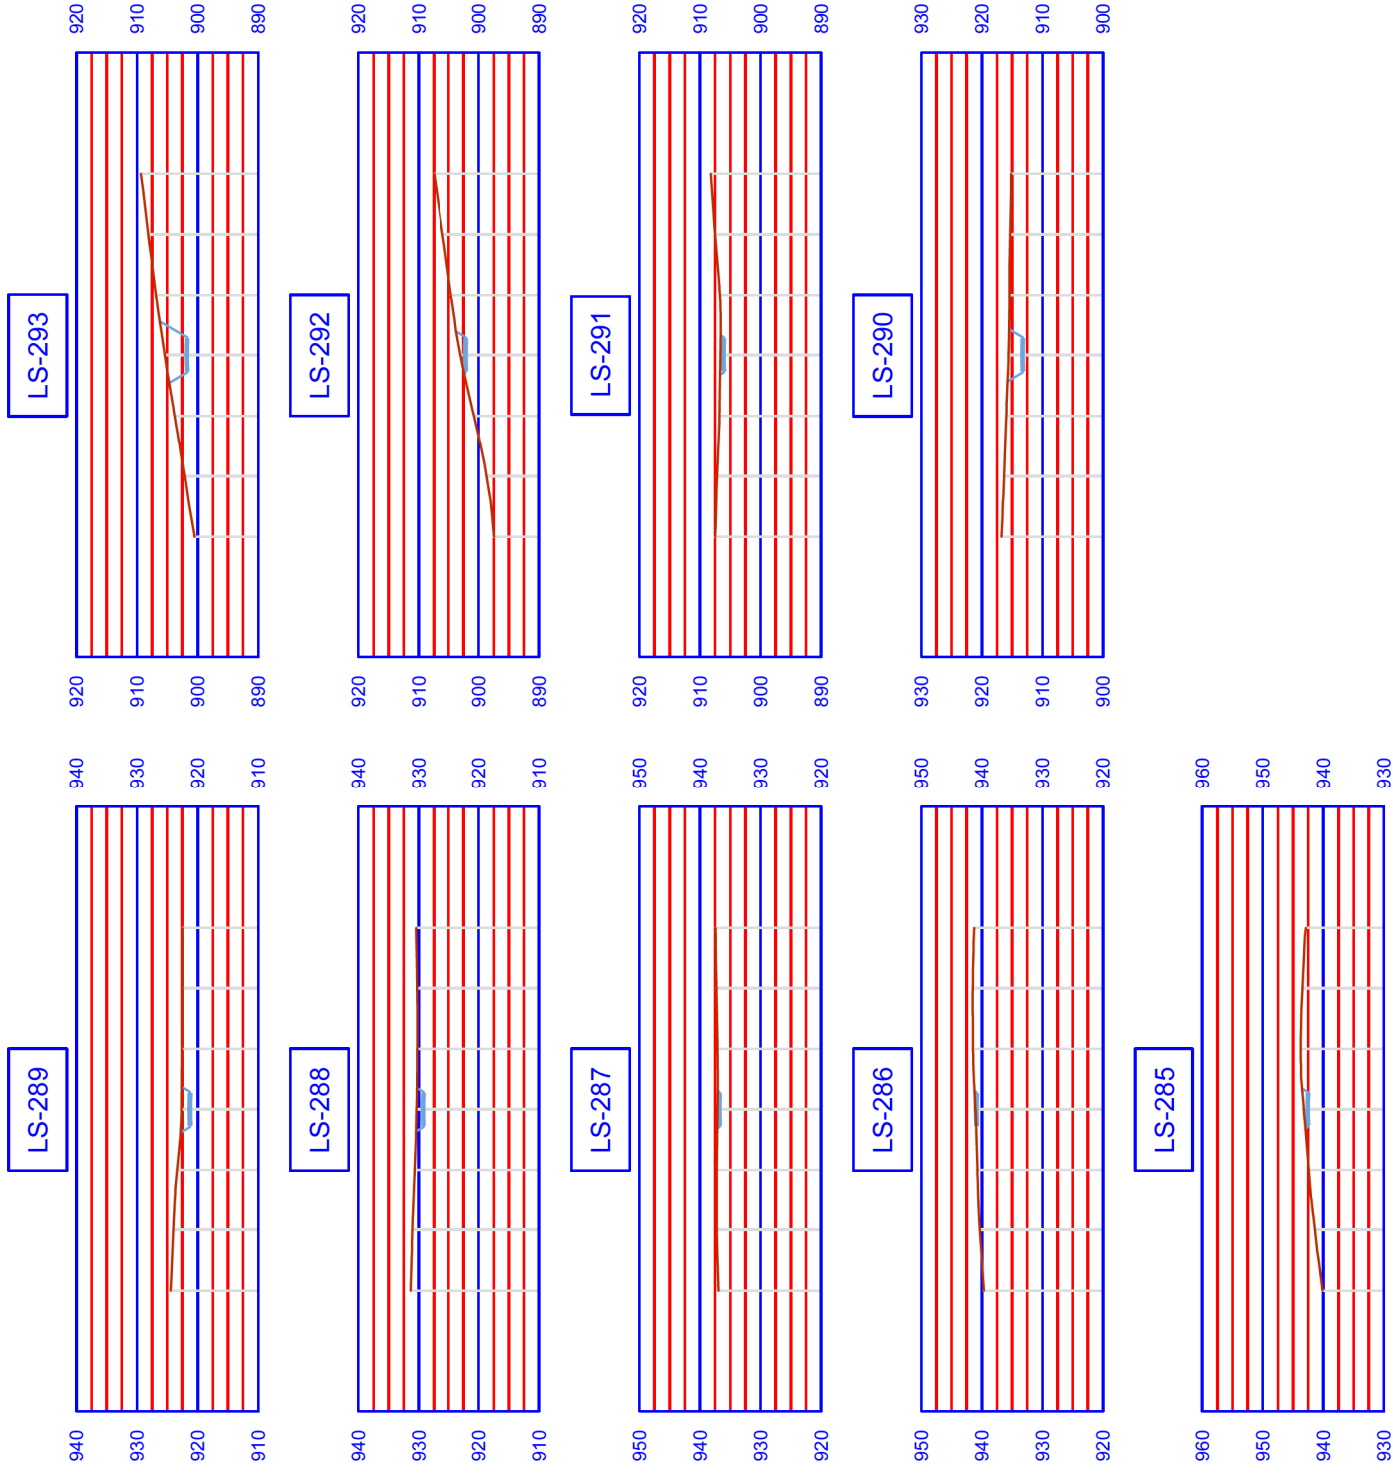

Planimetria tracciato - Tratto WTG 9

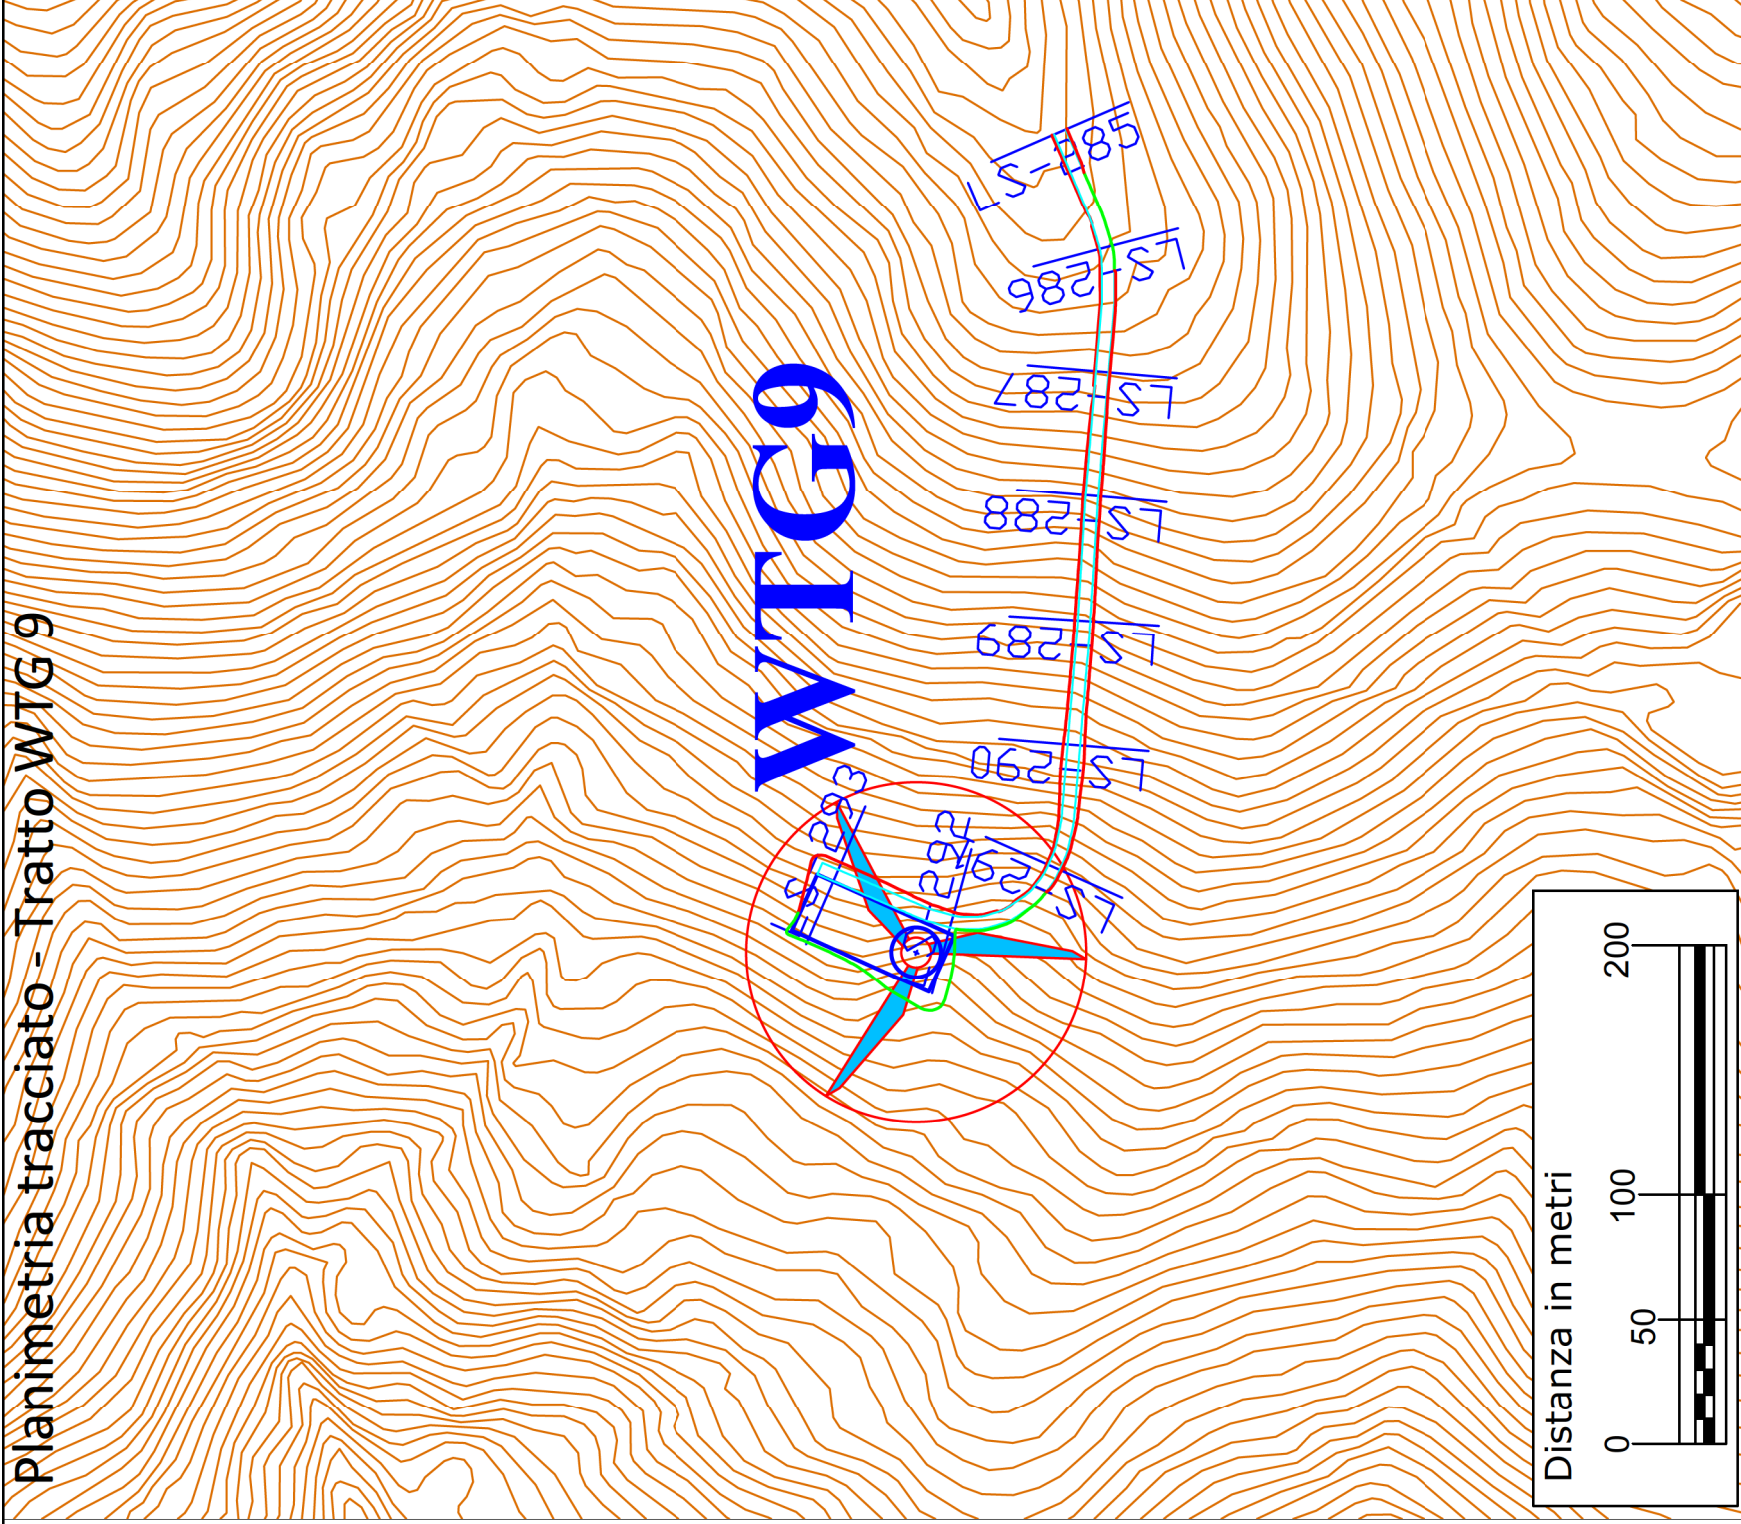

Committente:



ING. PAOLO BATTISTELLA
Via Marconi 69
40033 Casalecchio di Reno (BO)

REGIONE BASILICATA

Provincia di Potenza
Comune di Pietragalla - Comune di Potenza - Comune di Vaglio Basilicata
Progetto definitivo Parco Eolico Poggio d'Oro

ELABORATO: **A16 a 13**

PLANIMETRIE STRADALI CON CURVE DI LIVELLO

FORMATO	A3	SCALA	-
---------	----	-------	---

LEGENDA


- WTG di progetto
- SCARPATA - Sterro
- Plinto e piazzola
- SCARPATA - Riporto
- Viabilità cantiere
- Sezione stradale

FOGLIO


7 di 10

Data	N°	Revisione	Redatto	Verificato	Approvato
Maggio 2021	1	Ottimizzazione	MS	BP	BP
Giugno 2019	0	Emissione	MS	BP	BP


Sezioni trasversali

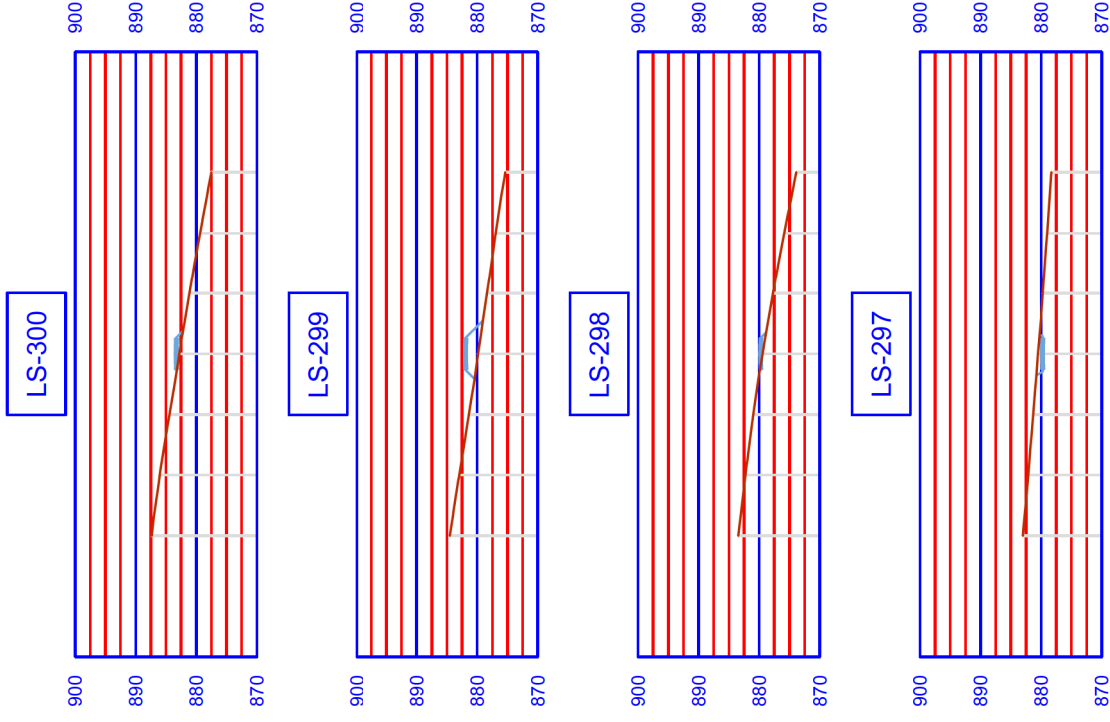

Planimetria tracciato - Tratto WTG 10

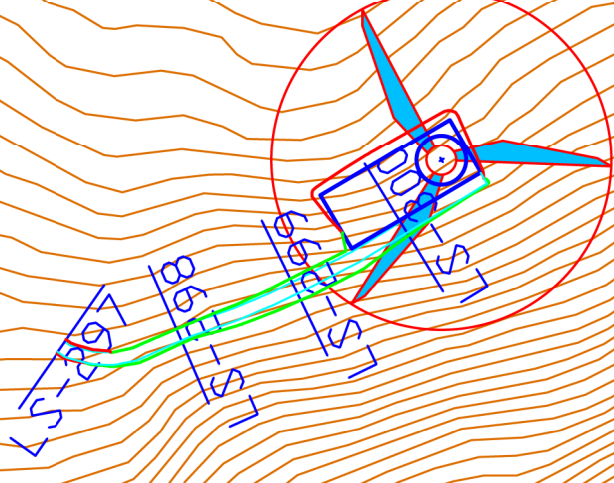

WTG10

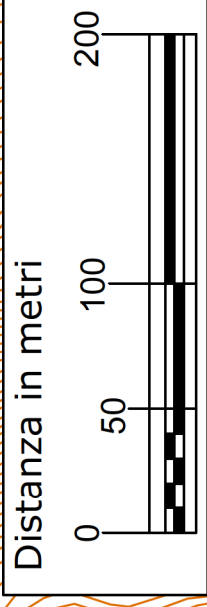

Committente:

EXENERGY s.r.l.

Progettista:

ING. PAOLO BATTISTELLA
Via Marconi 69
40033 Casalecchio di Reno (BO)

Data	N°	Revisione	Redatto	Verificato	Approvato
Maggio 2021	1	Ottimizzazione	MS	BP	BP
Giugno 2019	0	Emissione	MS	BP	BP

REGIONE BASILICATA

Provincia di Potenza
Comune di Pietragalla - Comune di Potenza - Comune di Vaglio Basilicata
Progetto definitivo Parco Eolico Poggio d'Oro

ELABORATO: **A16 a 13**

PLANIMETRIE STRADALI CON CURVE DI LIVELLO

FORMATO: A3 SCALA: -


FOGLIO

8 di 10


LEGENDA

- WTG di progetto
- SCARPATA - Sterro
- SCARPATA - Riporto
- Plinto e piazzola
- Viabilità cantiere
- Sezione stradale


Sezioni trasversali

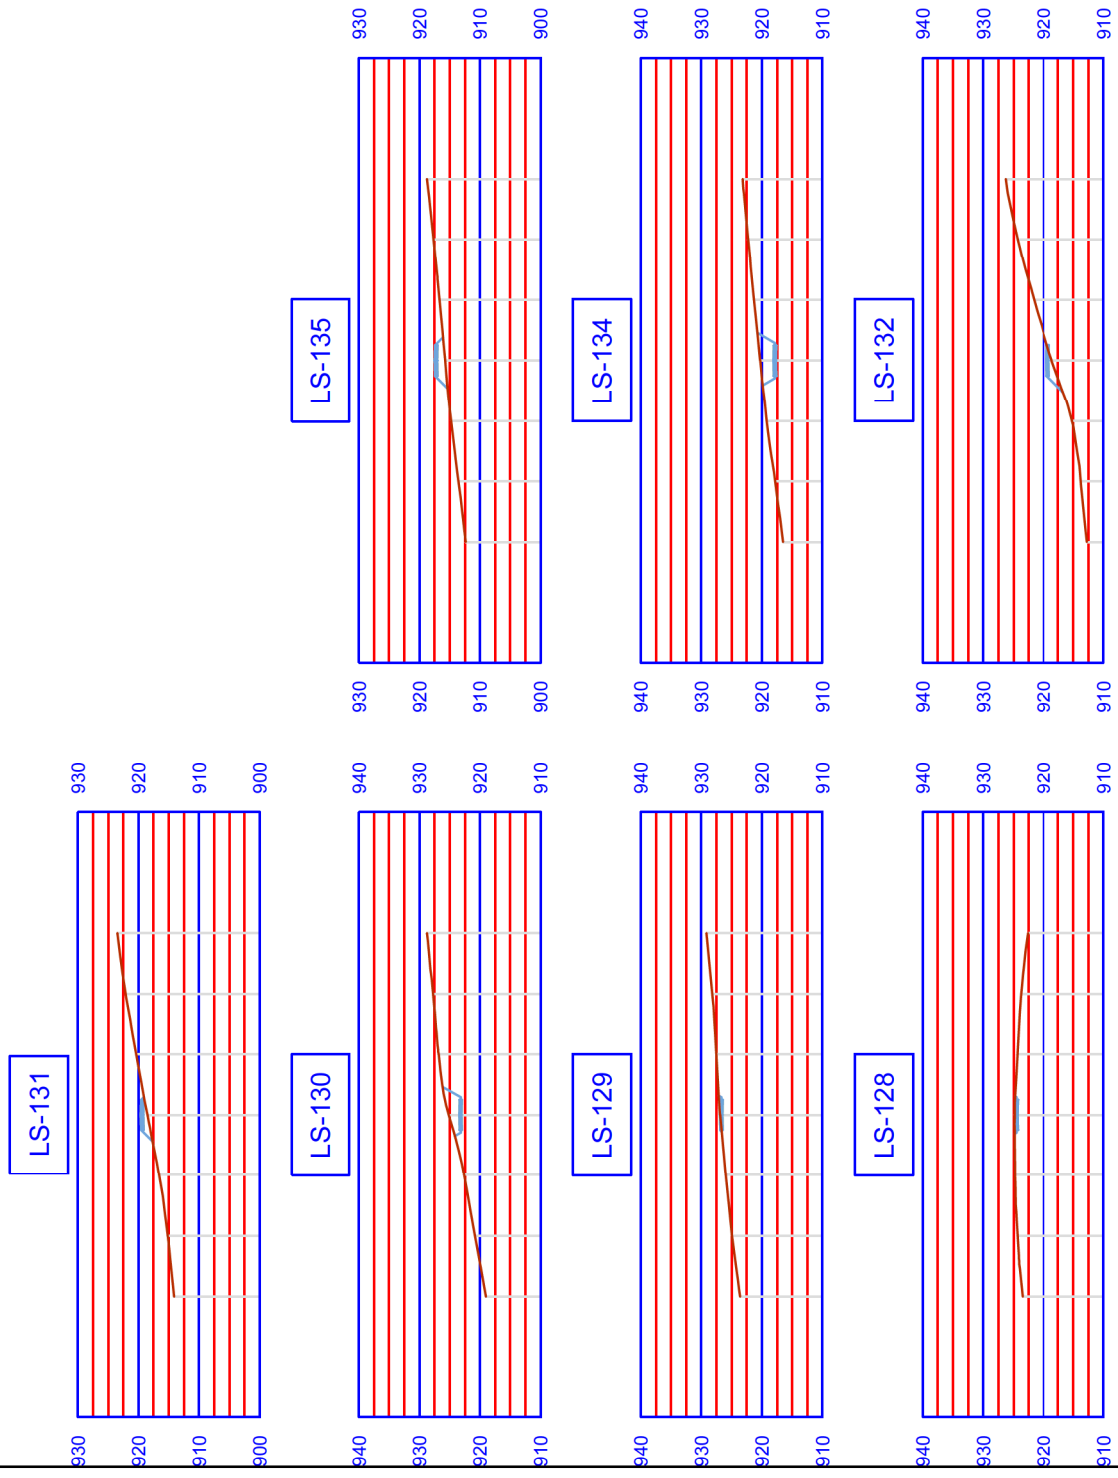

Planimetria tracciato - Tratto WTG 11

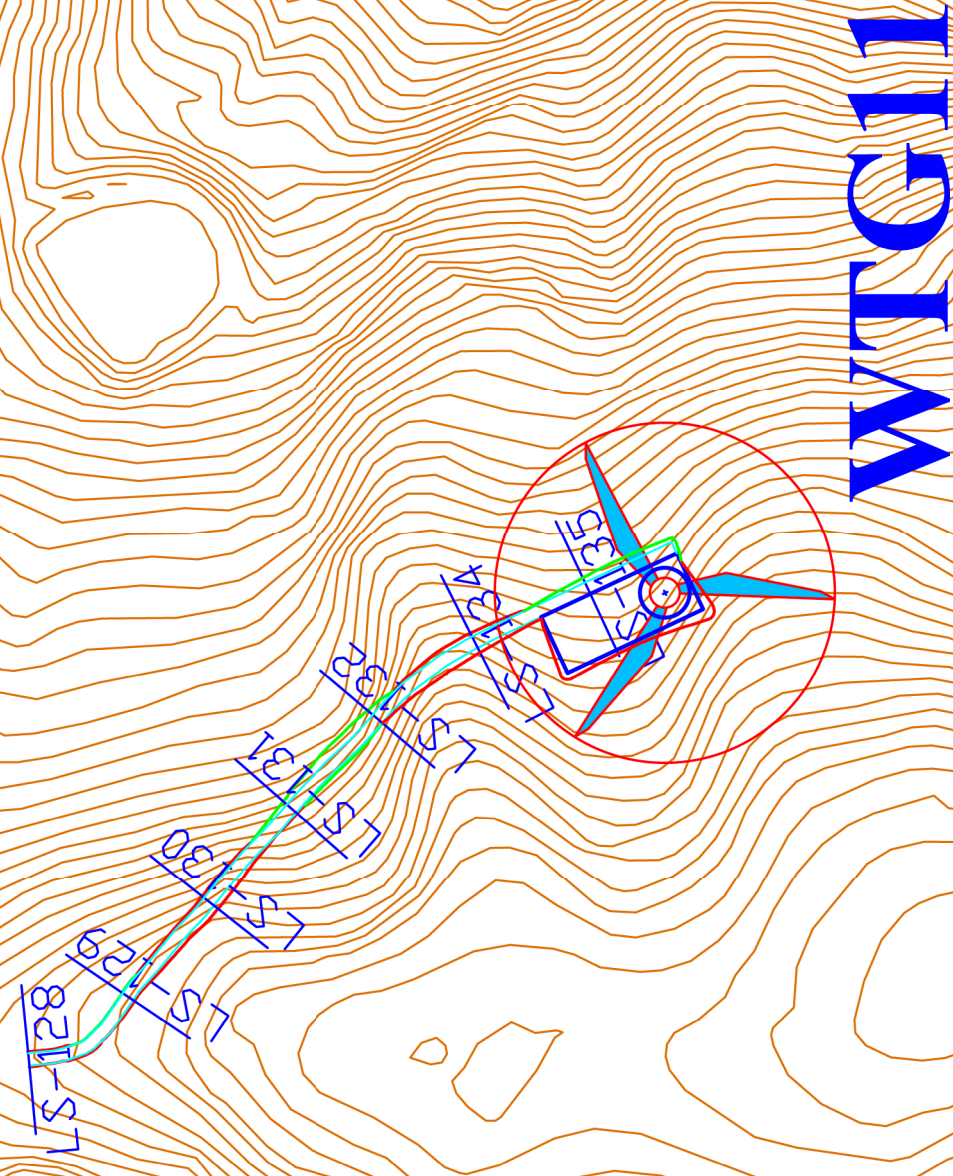

Distanza in metri

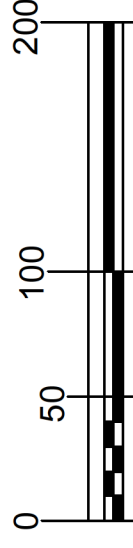

Committente:

EXENERGY s.r.l.

Progettista:

ING. PAOLO BATTISTELLA
Via Marconi 69
40033 Casalecchio di Reno (BO)

Data	N°	Revisione	Redatto	Verificato	Approvato
Maggio 2021	1	Ottimizzazione	MS	BP	BP
Giugno 2019	0	Emissione	MS	BP	BP

REGIONE BASILICATA

Provincia di Potenza
Comune di Pietragalla - Comune di Potenza - Comune di Vaglio Basilicata
Progetto definitivo Parco Eolico Poggio d'Oro

ELABORATO: **A16 a 13**

PLANIMETRIE STRADALI CON CURVE DI LIVELLO

FORMATO: A3 SCALA: -


FOGLIO

9 di 10



LEGENDA

- WTG di progetto
- SCARPATA - Sterro
- SCARPATA - Riporto
- Plinto e piazzola
- Viabilità cantiere
- Sezione stradale

Sezioni trasversali

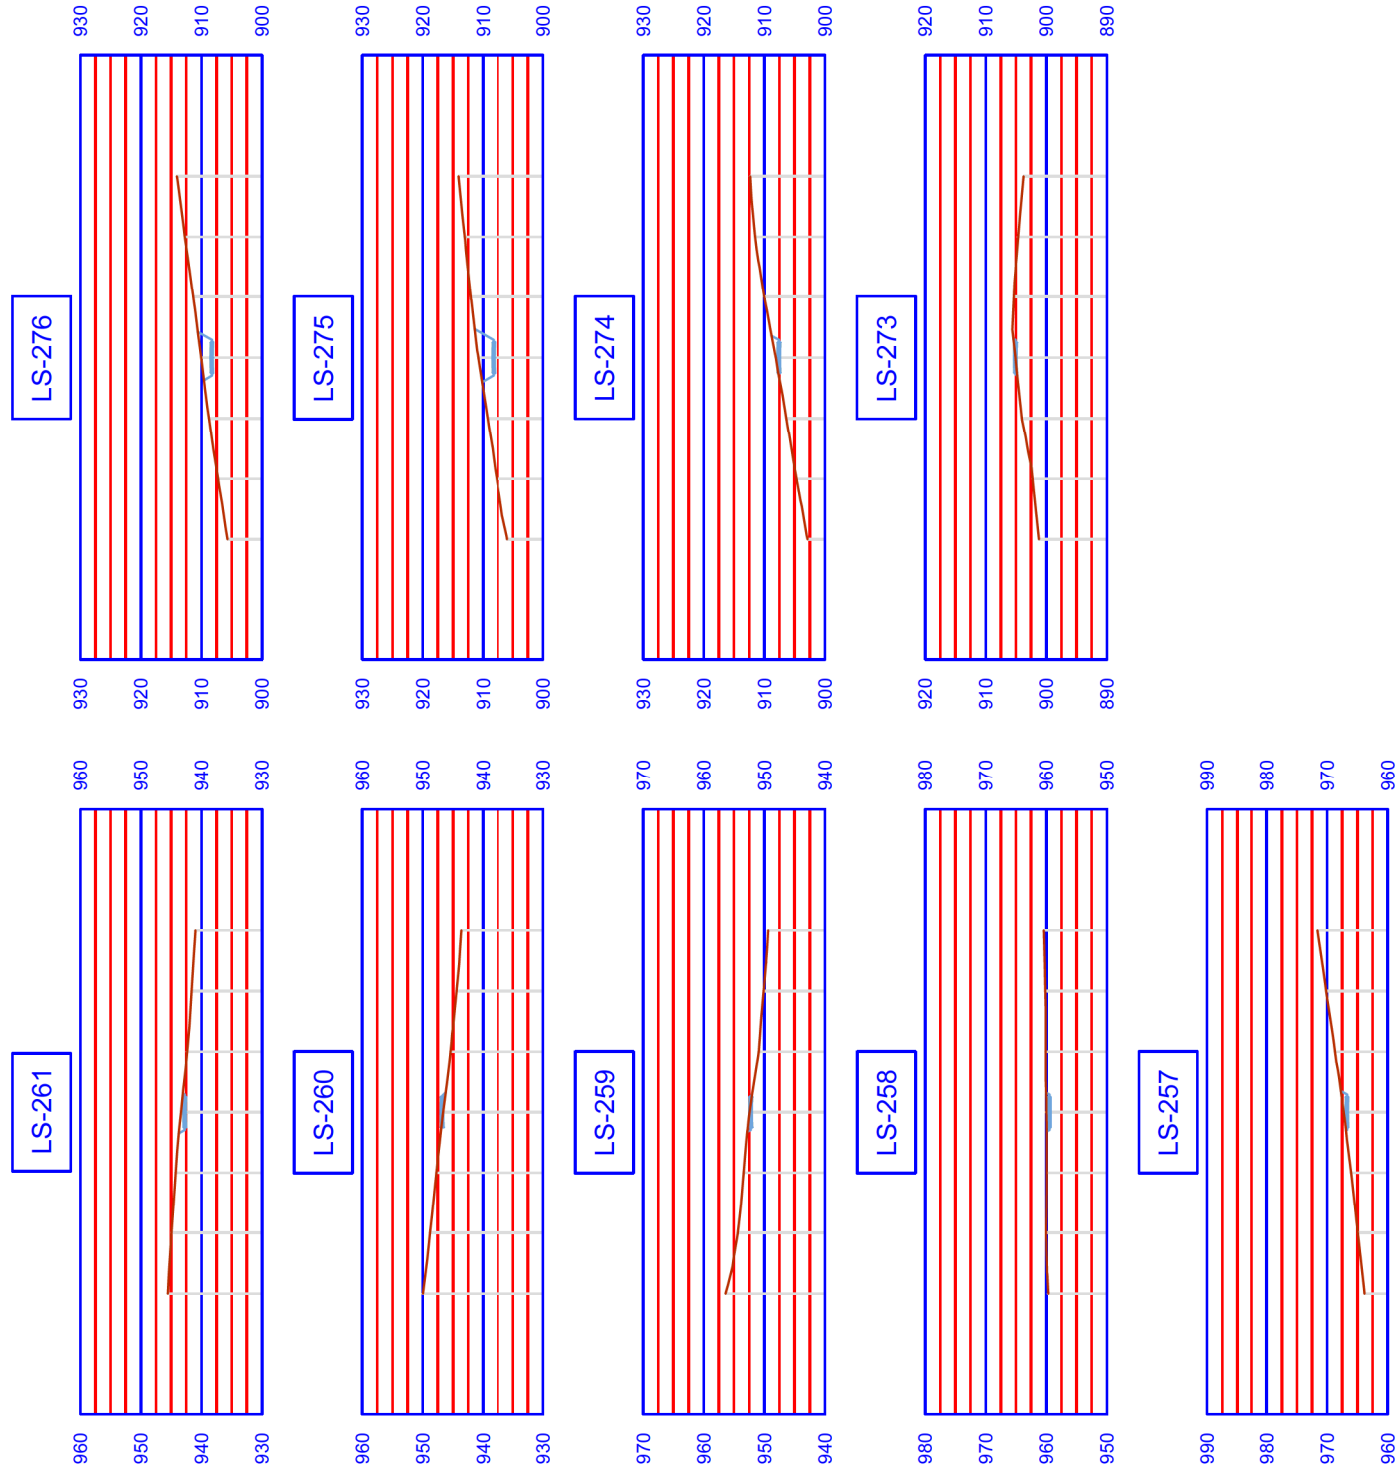

Planimetria tracciato - Tratto WTG 12

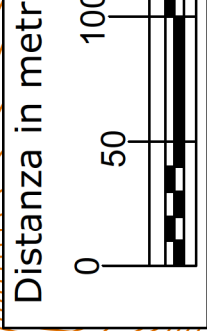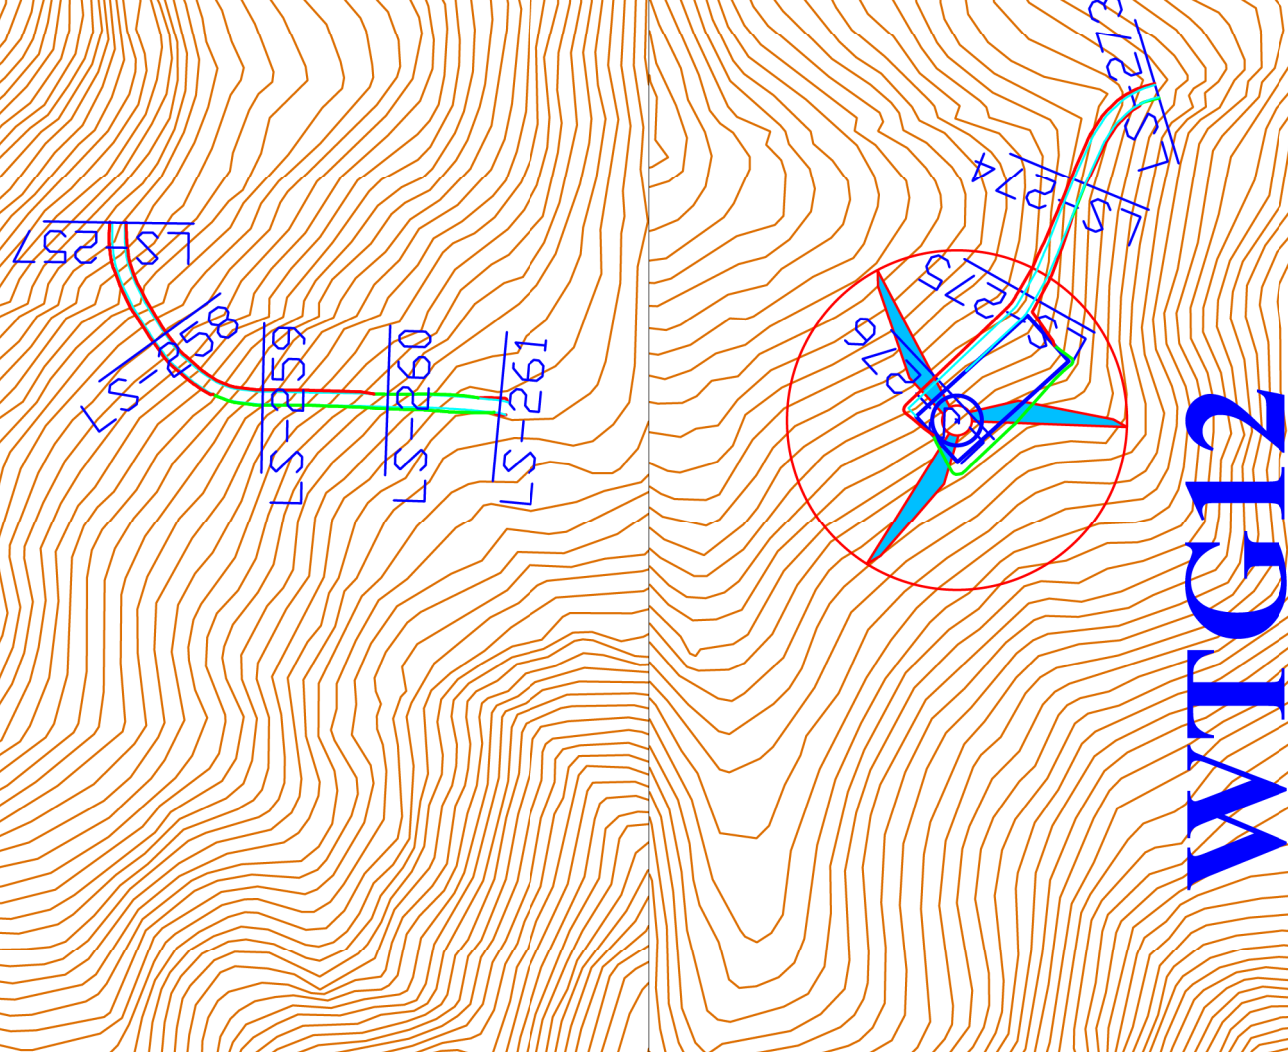

WTG12

Committente:

EXENERGY s.r.l. 

Progettista:

ING. PAOLO BATTISTELLA
Via Marconi 69
40033 Casalecchio di Reno (BO)

Data	N°	Revisione	Redatto	Verificato	Approvato
Maggio 2021	1	Ottimizzazione	MS	BP	BP
Giugno 2019	0	Emissione	MS	BP	BP

REGIONE BASILICATA

Provincia di Potenza
Comune di Pietragalla - Comune di Potenza - Comune di Vaglio Basilicata
Progetto definitivo Parco Eolico Poggio d'Oro

ELABORATO: **A16 a 13**




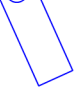

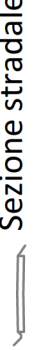
PLANIMETRIE STRADALI CON CURVE DI LIVELLO

FORMATO: A3 SCALA: -

FOGLIO

10 di 10

LEGENDA

-  WTG di progetto
-  SCARPATA - Sterro
-  SCARPATA - Riporto
-  Plinto e piazzola
-  Viabilità cantiere
-  Sezione stradale