


Vista profilo di Strada WTG 1

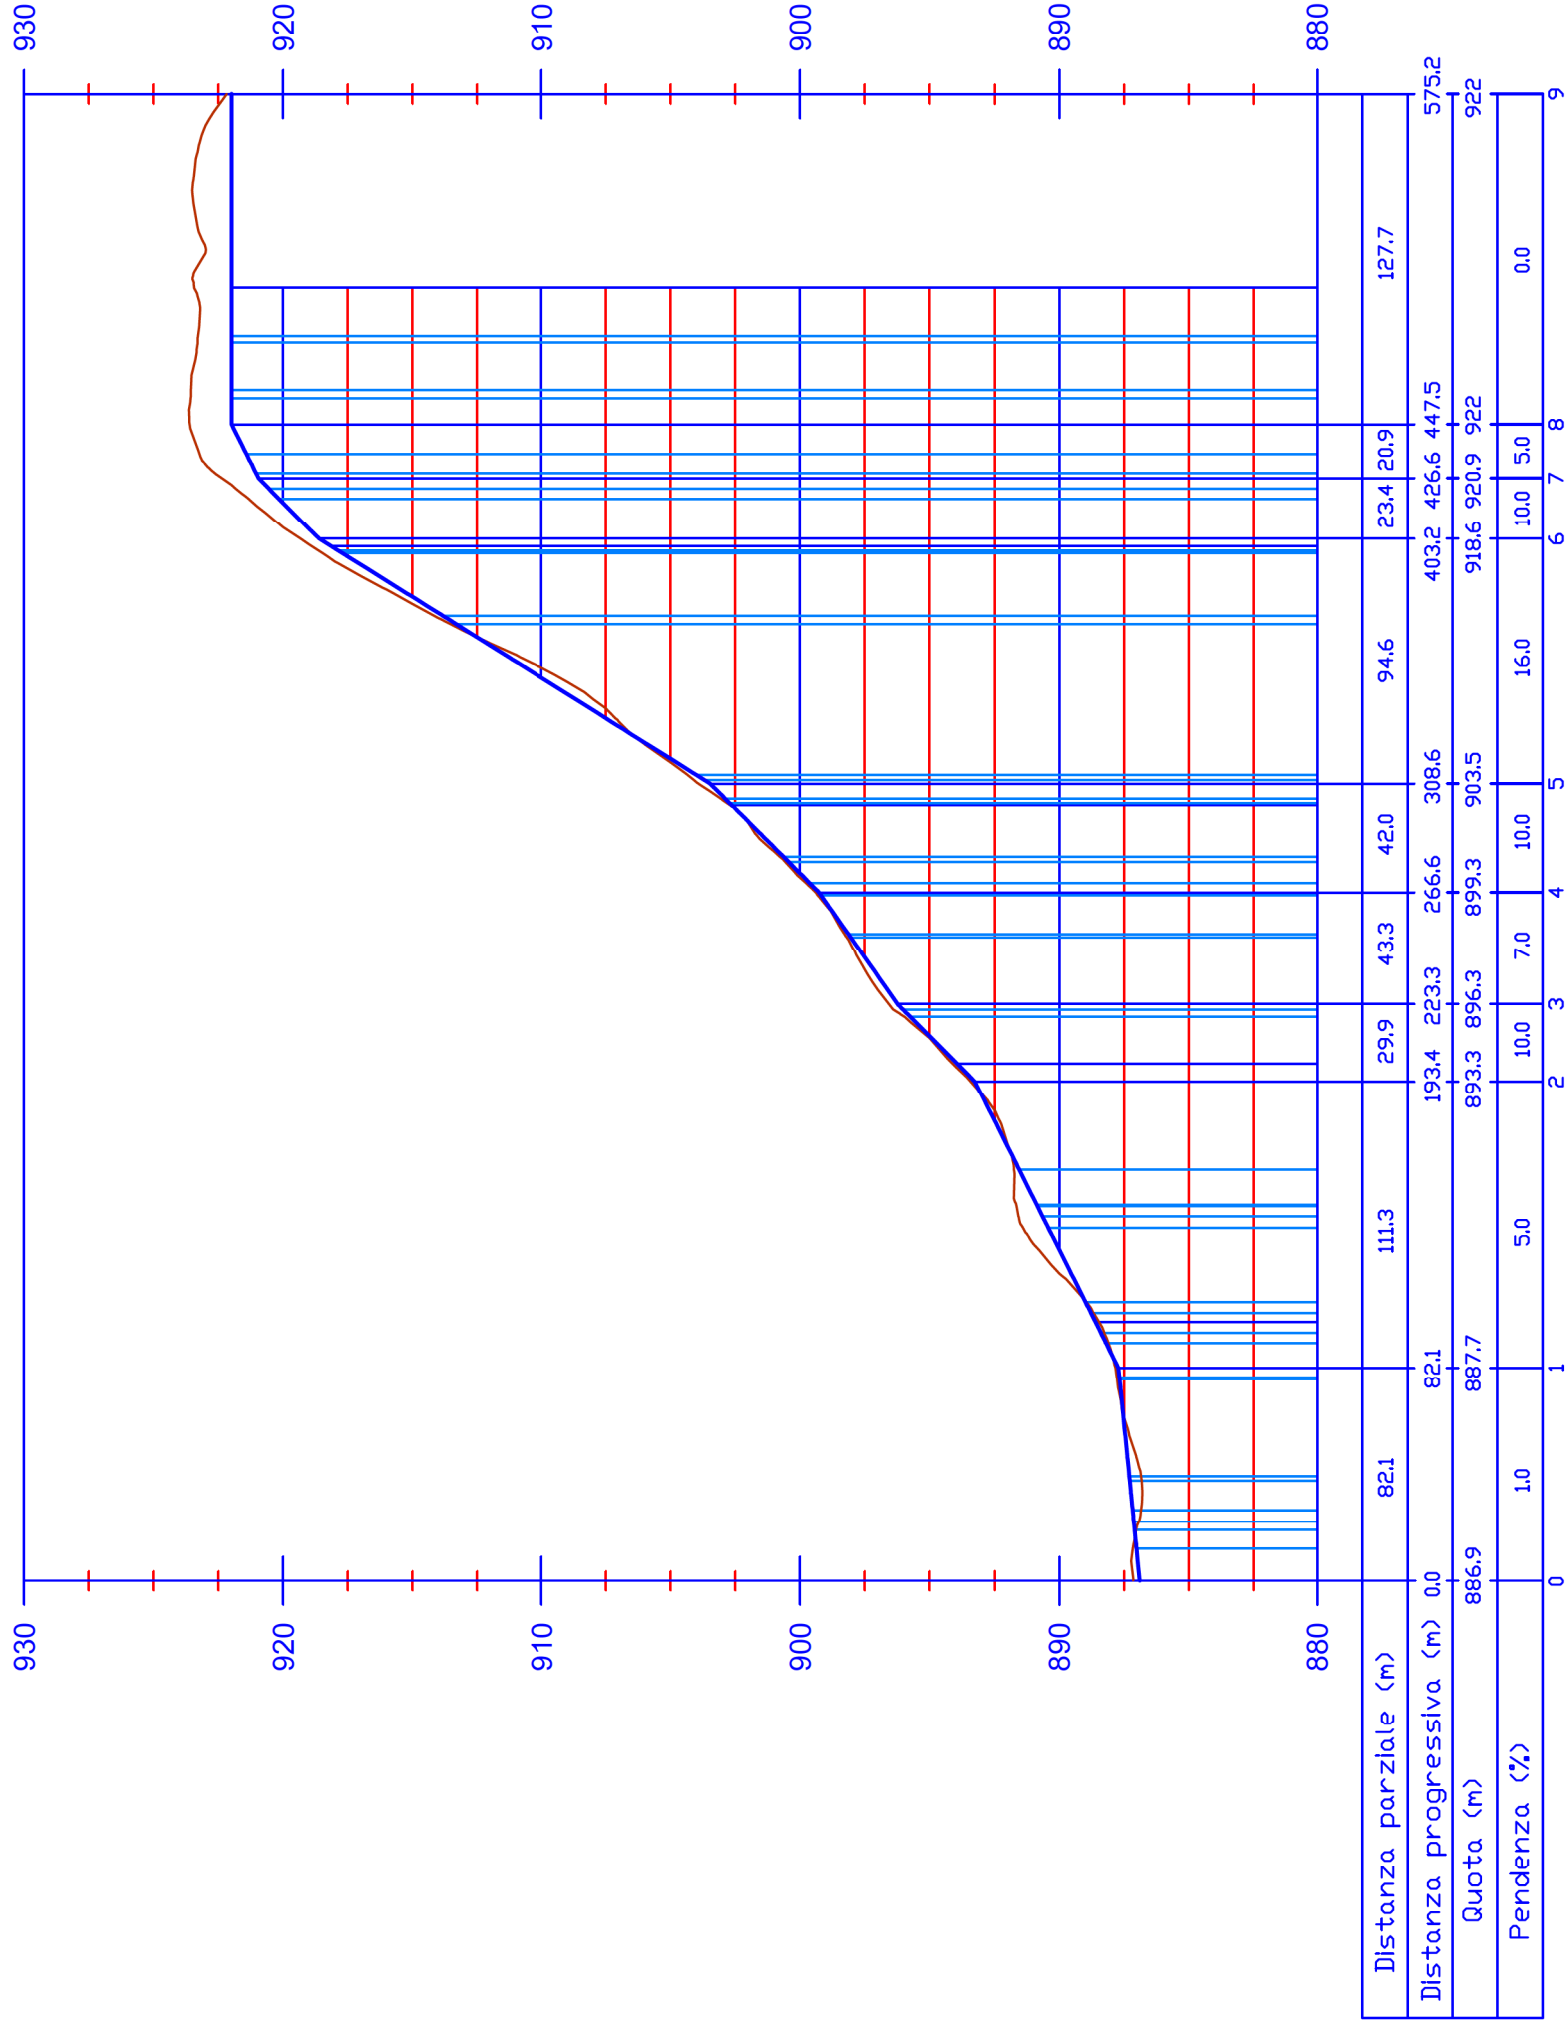

LEGENDA

Profilo terreno

Profilo strada di progetto

Committente:

EXENERGY

s.r.l.

GR/alue

ING. PAOLO BATTISTELLA

Via Marconi 69

40033 Casalecchio di Reno (BO)

Progettista:

ING. PAOLO BATTISTELLA

Via Marconi 69

40033 Casalecchio di Reno (BO)

1

0

Revisione

Ottimizzazione

Emissione

Redatto

MS

MS

Verificato

BP

BP

Approvato

BP

BP

REGIONE BASILICATA

Provincia di Potenza

Comune di Pietragalla - Comune di Potenza - Comune di Vaglio Basilicata

Progetto definitivo Parco Eolico Poggio d'Oro

ELABORATO:

A16 a 14

PROFILI LONGITUDINALI

FORMATO

A3


SCALA

-


FOGLIO

1 di 6

Vista profilo di Strada WTG 2

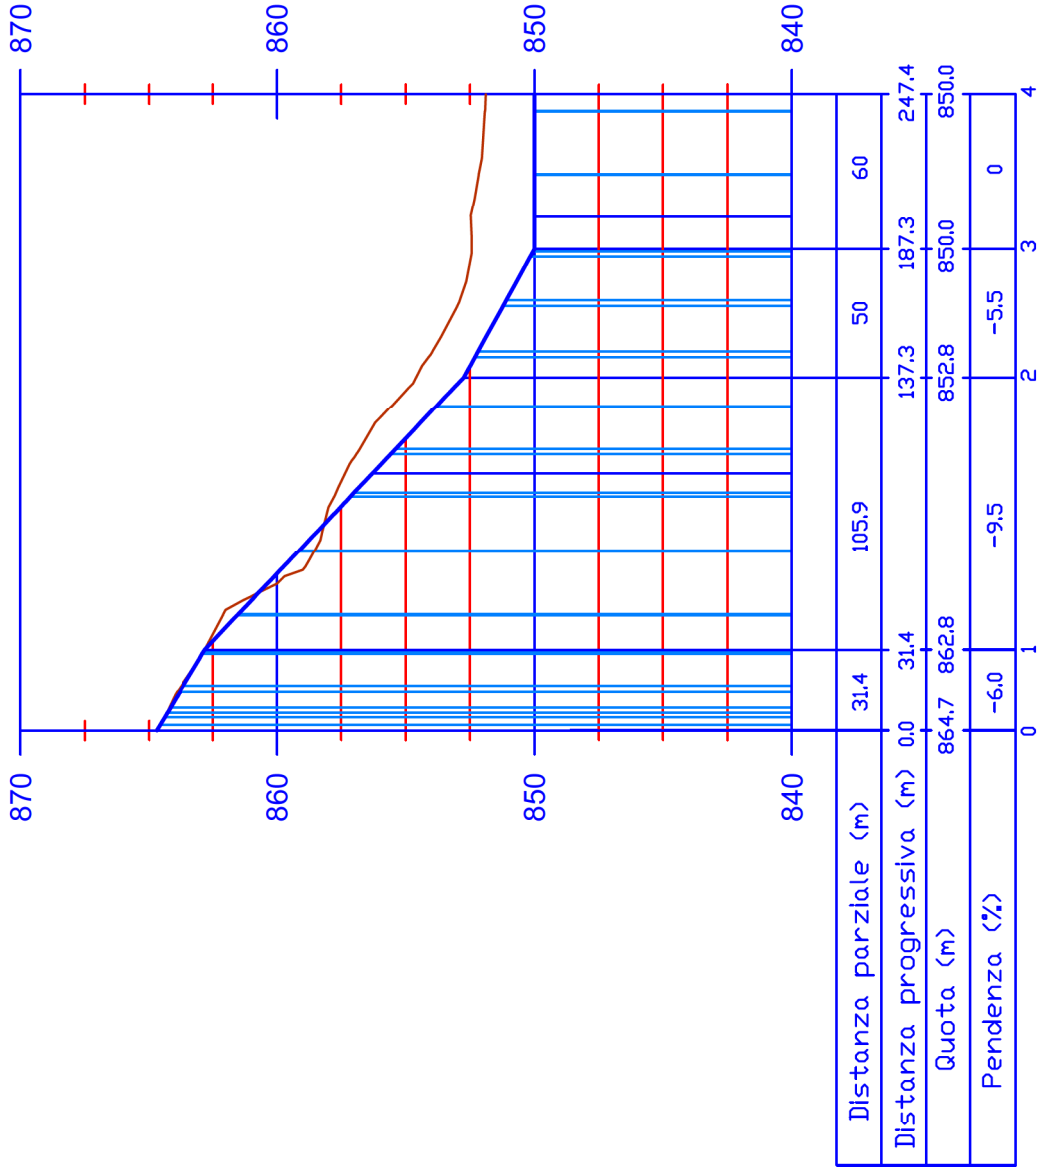

Vista profilo di Strada WTG 3

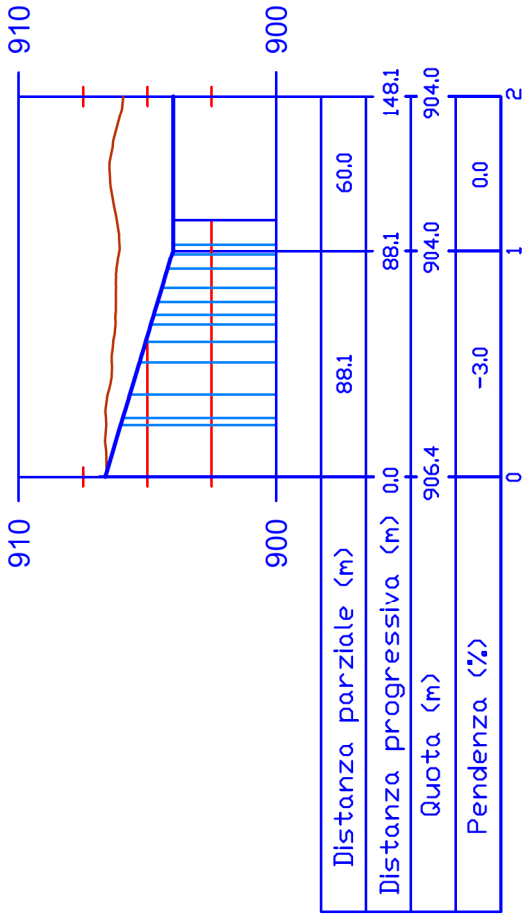

Committente:



Progettista:
ING. PAOLO BATTISTELLA
Via Marconi 69
40033 Casalecchio di Reno (BO)

Data	N°	Revisione	Redatto	Verificato	Approvato
Maggio 2021	1	Ottimizzazione	MS	BP	BP
Giugno 2019	0	Emissione	MS	BP	BP

REGIONE BASILICATA

Provincia di Potenza
Comune di Pietragalla - Comune di Potenza - Comune di Vaglio Basilicata
Progetto definitivo Parco Eolico Poggio d'Oro

A16 a 14

PROFILI LONGITUDINALI


FORMATO	A3	SCALA	-	FOGLIO
				2 di 6

LEGENDA


Profilo terreno

Profilo strada di progetto

Vista profilo di Strada WTG 6

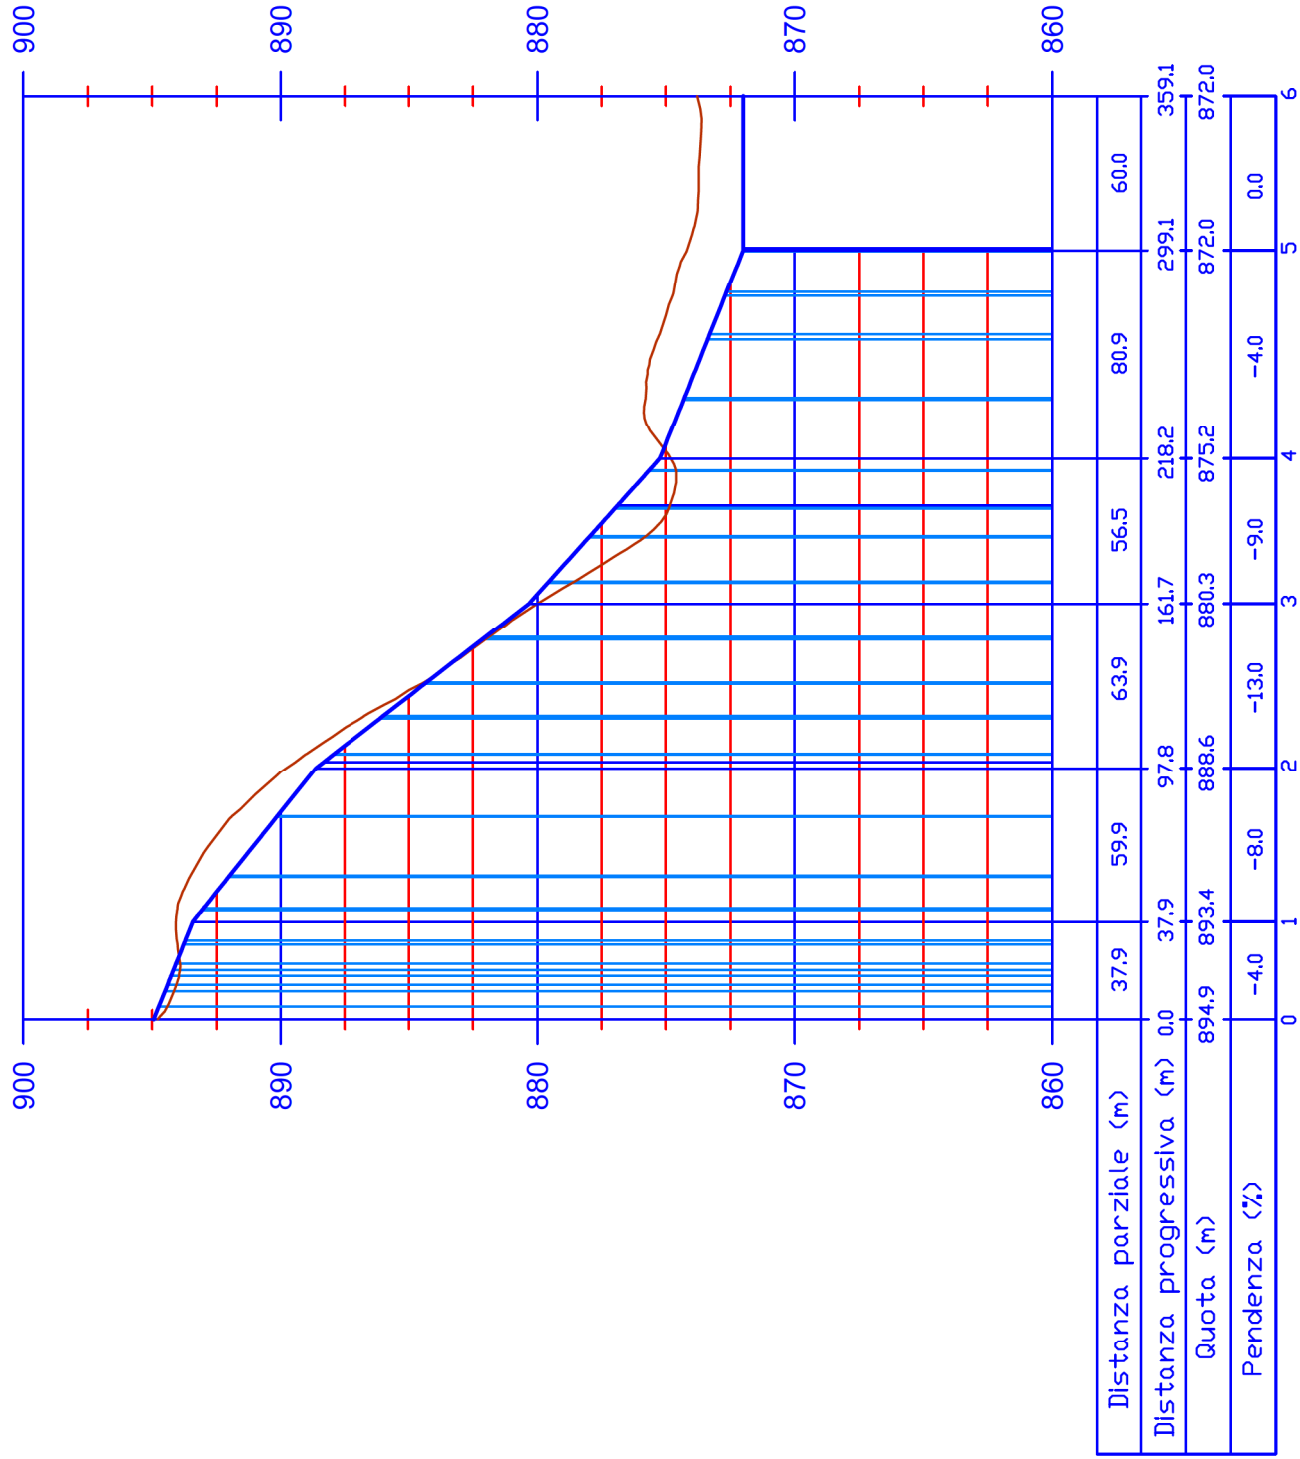

Vista profilo di Strada WTG 7

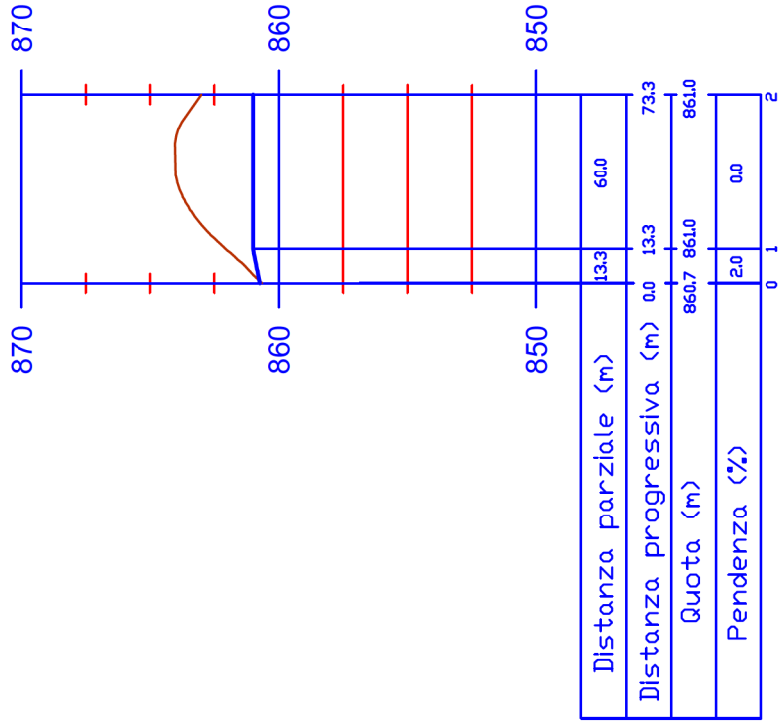

Committente:

EXENERGY

s.r.l.

GR

alue

REGIONE BASILICATA

Provincia di Potenza

Comune di Pietragalla - Comune di Potenza - Comune di Vaglio Basilicata

Progetto definitivo Parco Eolico Poggio d'Oro

Progettista:

ING. PAOLO BATTISTELLA

Via Marconi 69

40033 Casalecchio di Reno (BO)

Data	N°	Revisione	Redatto	Verificato	Approvato
Maggio 2021	1	Ottimizzazione	MS	BP	BP
Giugno 2019	0	Emissione	MS	BP	BP

ELABORATO:

A16 a 14

PROFILI LONGITUDINALI

FORMATO

A3

SCALA

-

FOGLIO


3 di 6

LEGENDA

Profilo terreno

Profilo strada di progetto

Vista profilo di Strada WTG 8

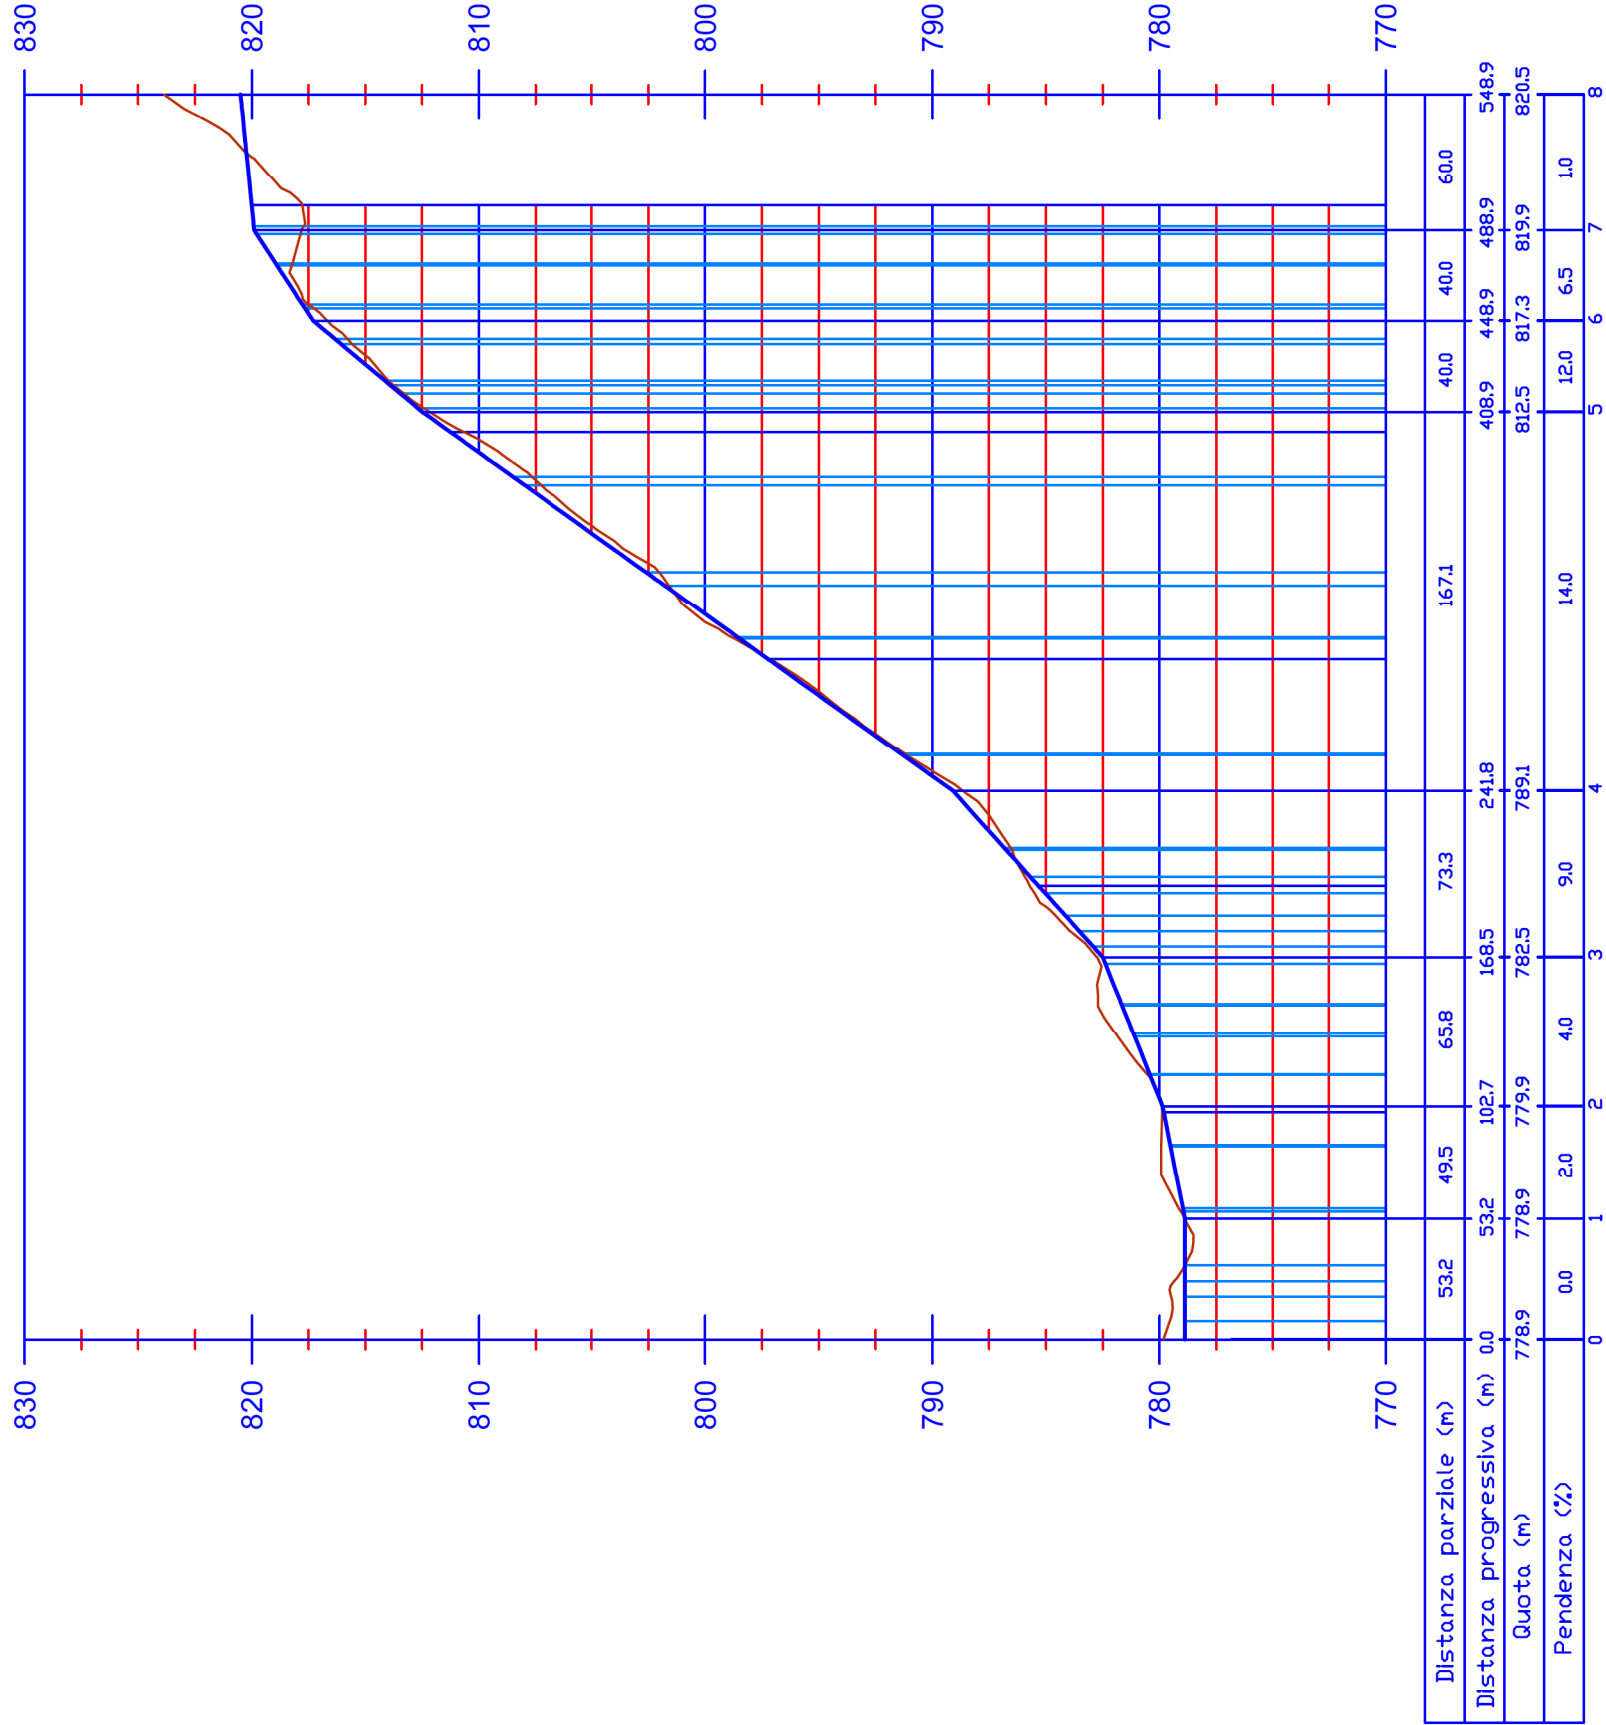

LEGENDA

Profilo terreno

Profilo strada di progetto

Committente:

EXENERGY

s.r.l.

GR

alue

ING. PAOLO BATTISTELLA

Via Marconi 69

40033 Casalecchio di Reno (BO)

Progettista:

Maggio 2021

Giugno 2019

N°

1

0

Revisione

Ottimizzazione

Emissione

Redatto

MS

MS

Verificato

BP

BP

Approvato

BP

BP

REGIONE BASILICATA

Provincia di Potenza

Comune di Pietragalla - Comune di Potenza - Comune di Vaglio Basilicata

Progetto definitivo Parco Eolico Poggio d'Oro

ELABORATO:

A16 a 14

PROFILI LONGITUDINALI

FOGLIO

FORMATO


A3

SCALA


-

4 di 6


Vista profilo di Strada WTG 9

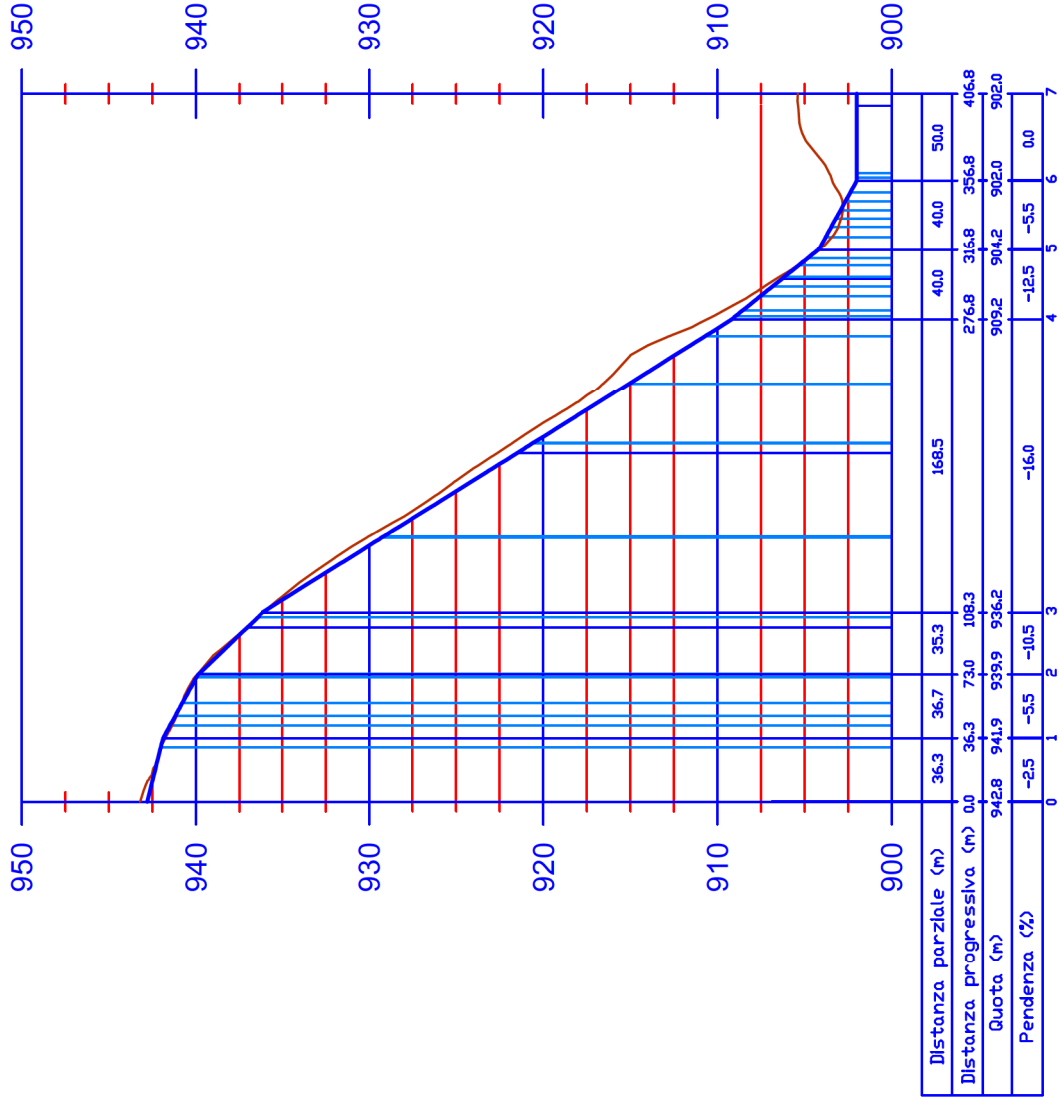

Vista profilo di Strada WTG 10

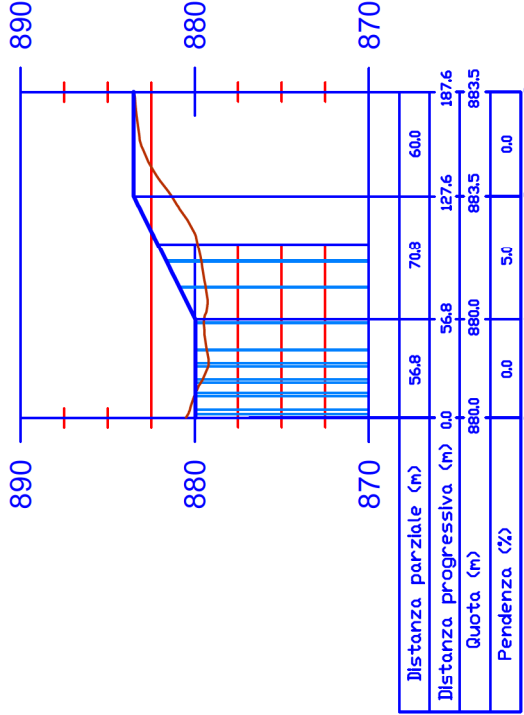

Vista profilo di Strada WTG 11

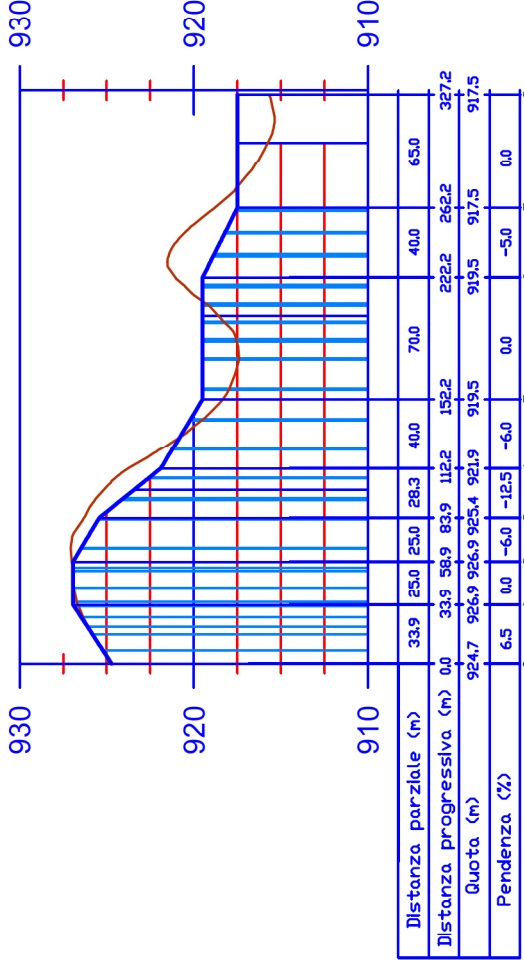

Committente:



Progettista:
ING. PAOLO BATTISTELLA
Via Marconi 69
40033 Casalecchio di Reno (BO)

Data	N°	Revisione	Redatto	Verificato	Approvato
Maggio 2021	1	Ottimizzazione	MS	BP	BP
Giugno 2019	0	Emissione	MS	BP	BP

REGIONE BASILICATA

Provincia di Potenza
Comune di Pietragalla - Comune di Potenza - Comune di Vaglio Basilicata
Progetto definitivo Parco Eolico Poggio d'Oro

ELABORATO:

A16 a 14

PROFILI LONGITUDINALI

FOGLIO

FORMATO

A3

SCALA

-


5 di 6

LEGENDA


Profilo terreno

Profilo strada di progetto

Vista profilo di Strada WTG 12

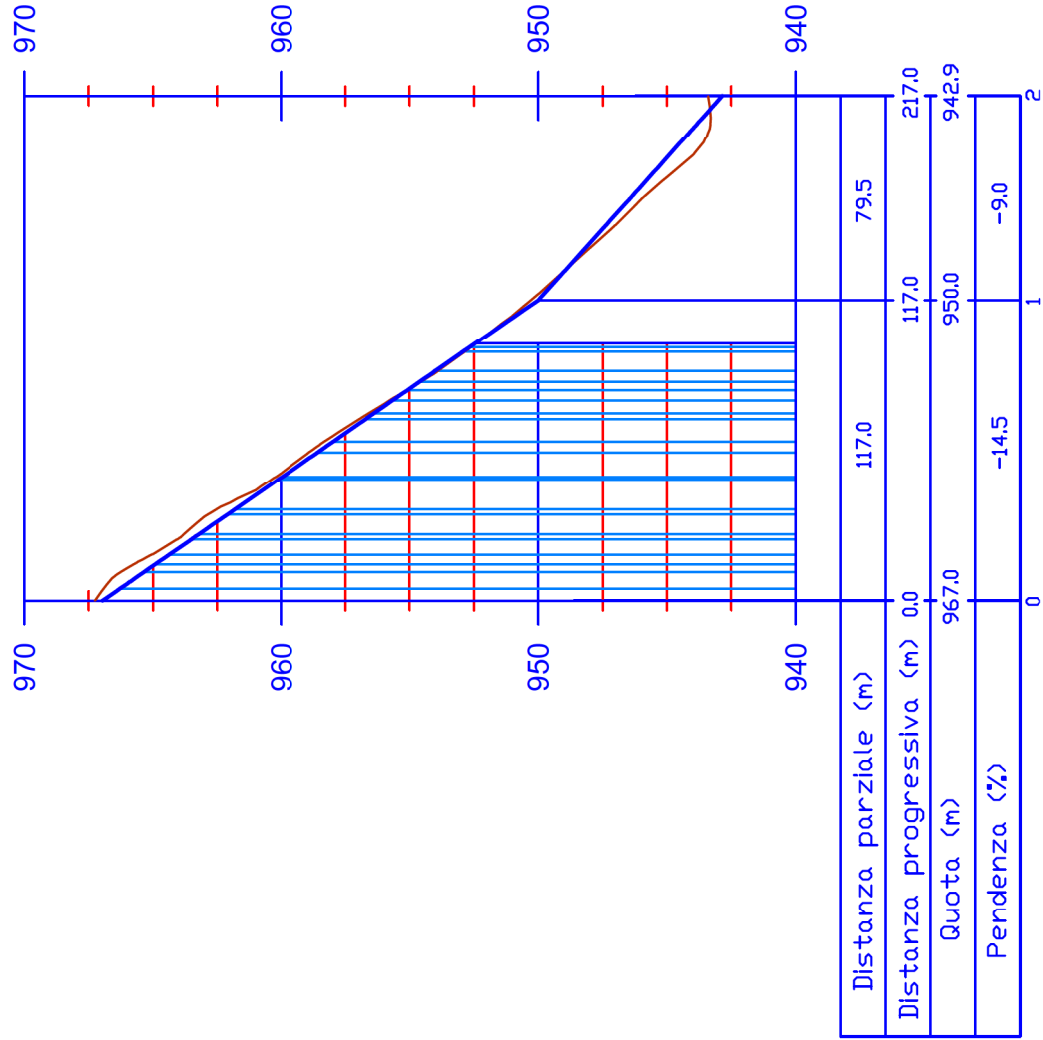

Vista profilo di Strada WTG 12 _ PLINTO

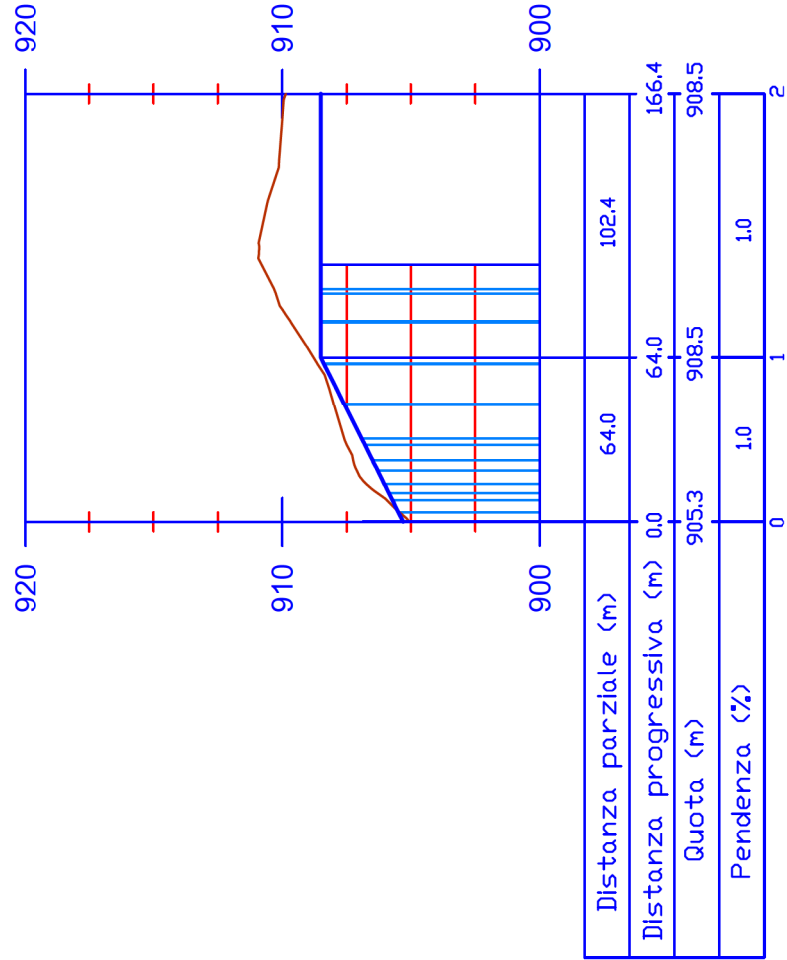

Committente:

EXENERGY

s.r.l.

GR

alue

ING. PAOLO BATTISTELLA

Via Marconi 69

40033 Casalecchio di Reno (BO)

Progettista:

Maggio 2021

Giugno 2019

N°

1

0

Revisione

Ottimizzazione

Emissione

Redatto

MS

MS

Verificato

BP

BP

Approvato

BP

BP

REGIONE BASILICATA

Provincia di Potenza

Comune di Pietragalla - Comune di Potenza - Comune di Vaglio Basilicata

Progetto definitivo Parco Eolico Poggio d'Oro

ELABORATO:

A16 a 14

PROFILI LONGITUDINALI

FORMATO

A3

SCALA

-

FOGLIO

6 di 6

LEGENDA

Profilo terreno

Profilo strada di progetto