

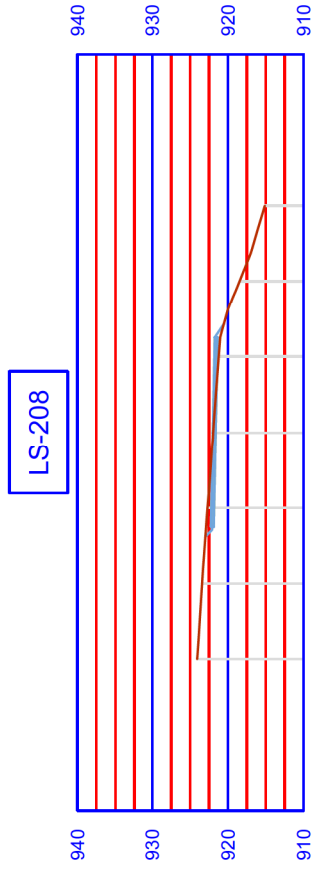
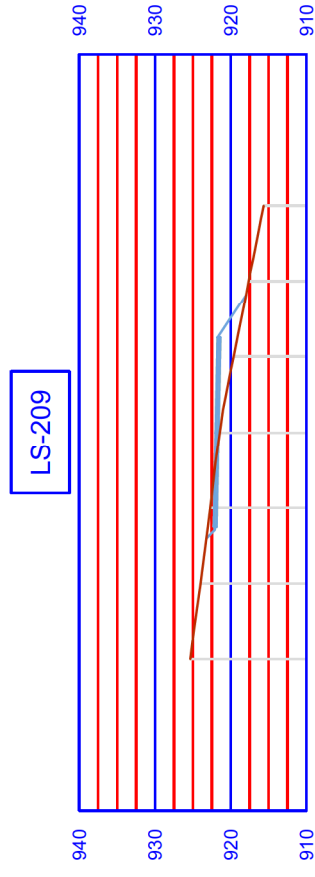


Sezioni trasversali

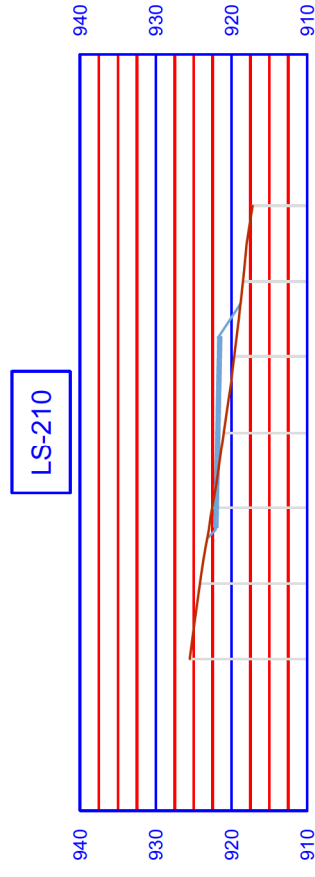

Planimetria piazzola - WTG 1

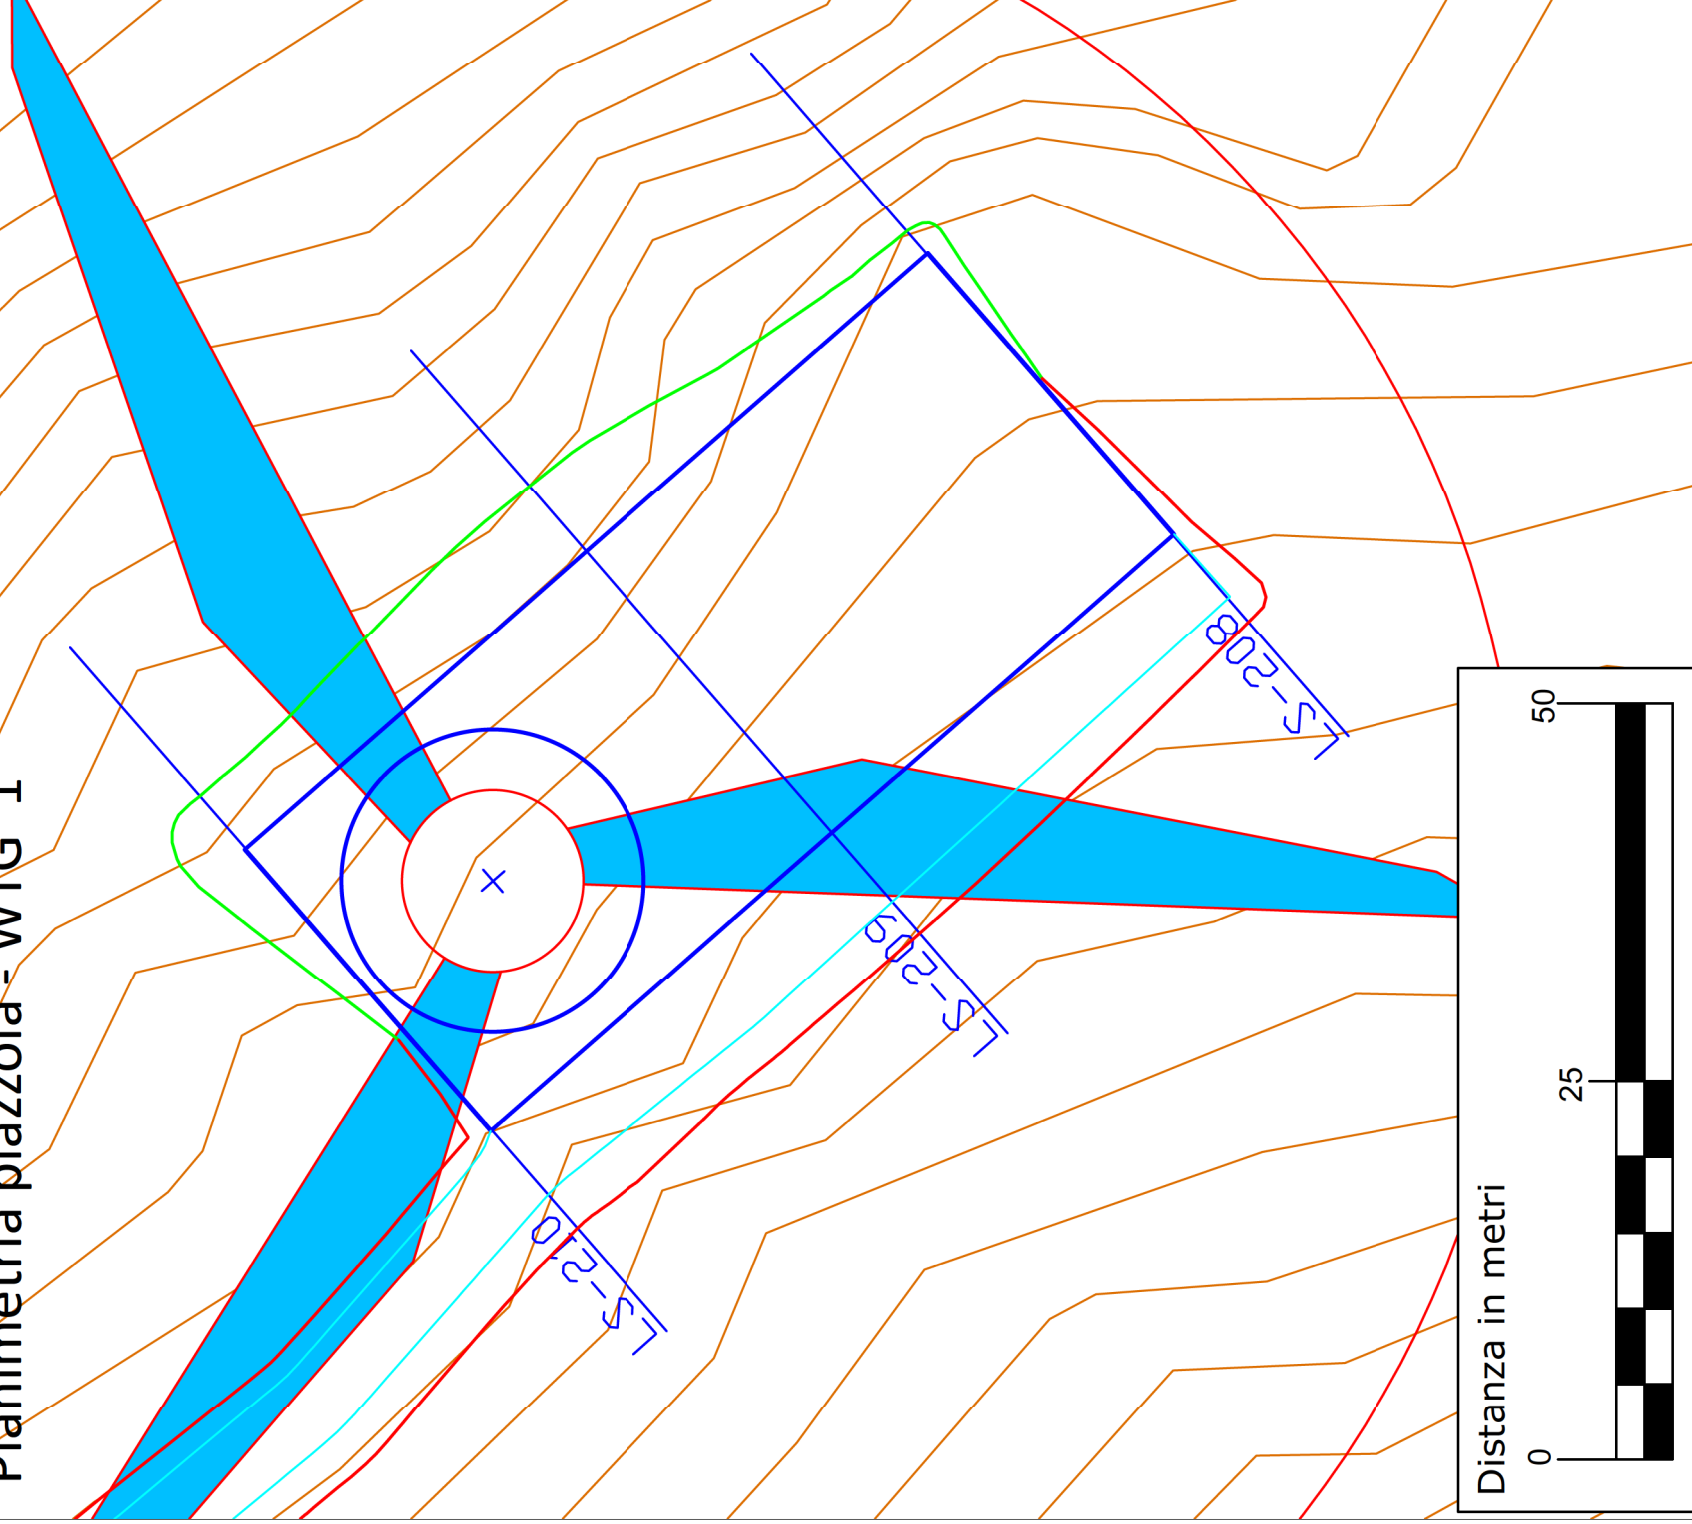

Committente:

EXENERGY s.r.l. **GR/alue**

Progettista:

ING. PAOLO BATTISTELLA
Via Marconi 69
40033 Casalecchio di Reno (BO)

Data	N°	Revisione	Redatto	Verificato	Approvato
Maggio 2021	1	Ottimizzazione	MS	BP	BP
Giugno 2019	0	Emissione	MS	BP	BP

REGIONE BASILICATA

Provincia di Potenza
Comune di Pietragalla - Comune di Potenza - Comune di Vaglio Basilicata
Progetto definitivo Parco Eolico Poggio d'Oro

ELABORATO: **A16 a 17**

SEZIONI TRASVERSALI CORRENTI DI PROGETTO

FORMATO: A3 SCALA: -




LEGENDA

- WTG di progetto
- SCARPATA - Sterro
- SCARPATA - Riporto
- Plinto e piazzola
- Sezione
- Viabilità cantiere


FOGLIO

1 di 10


Sezioni trasversali

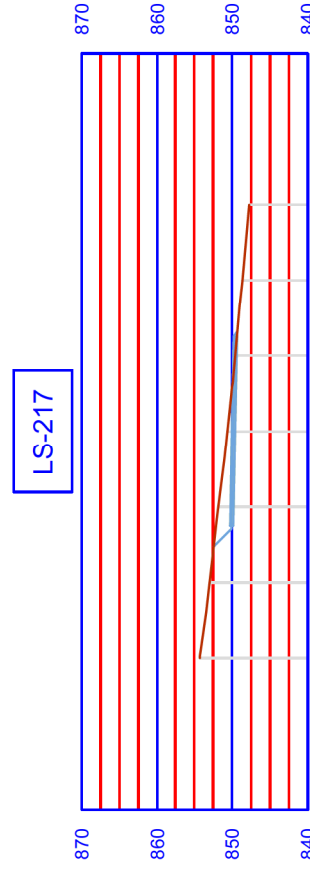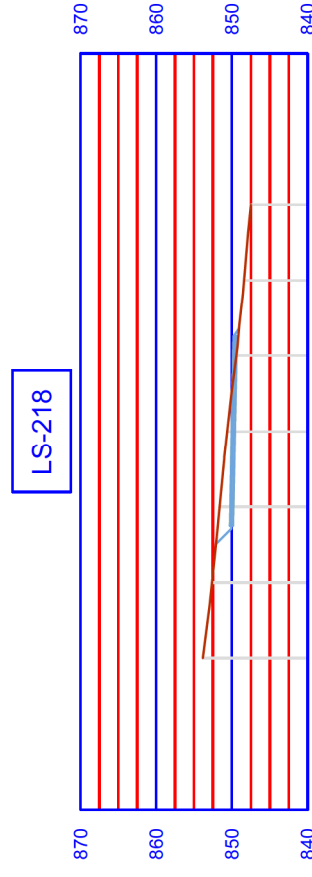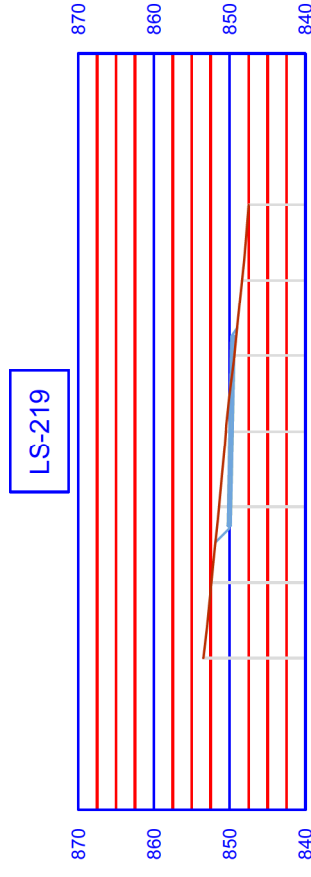

Planimetria piazzola - WTG 2

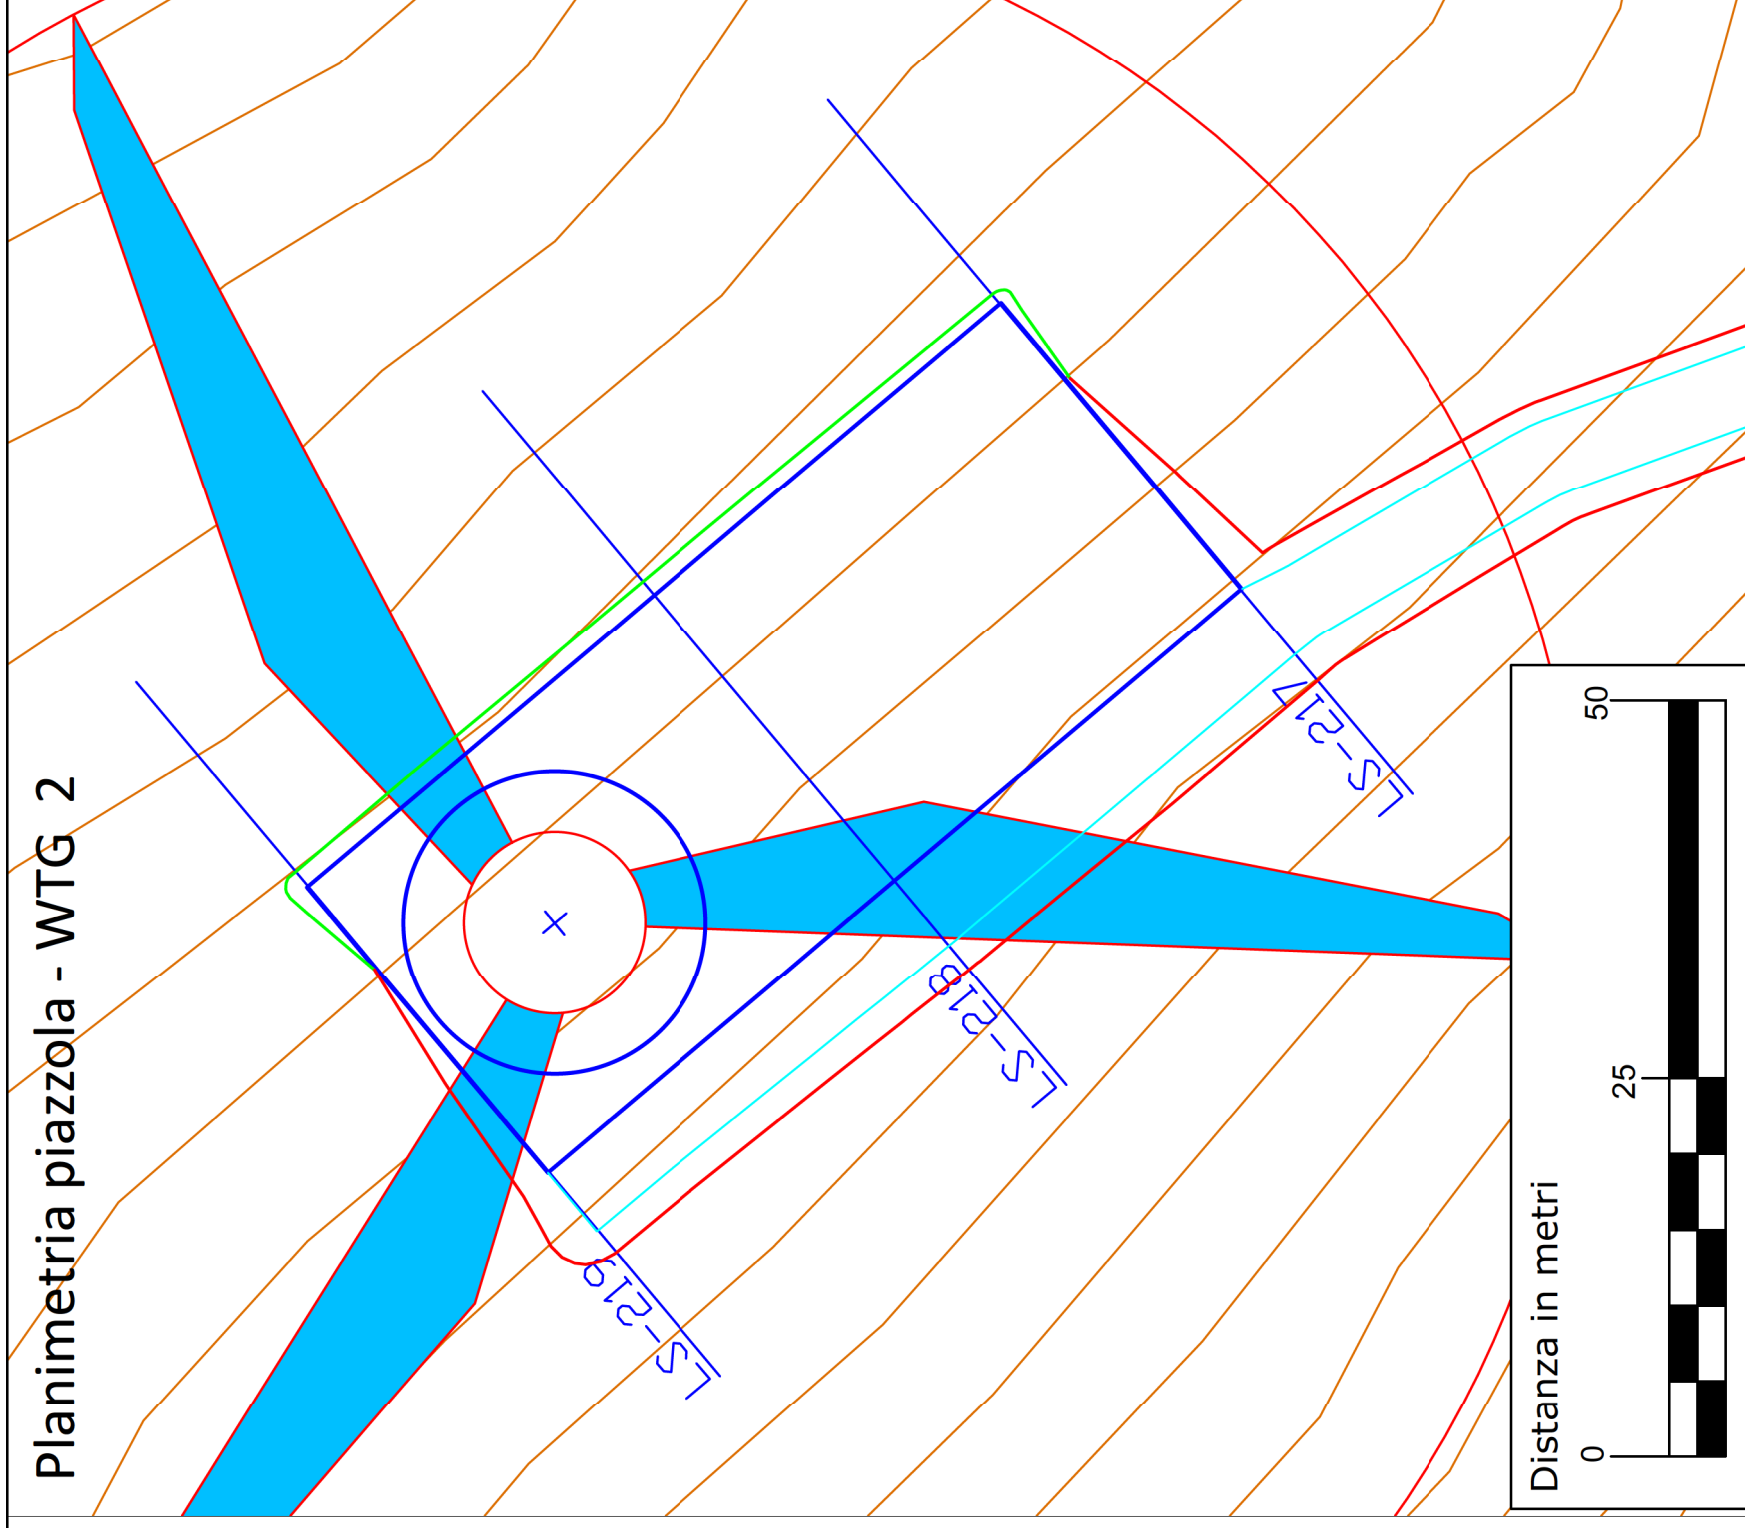

Distanza in metri

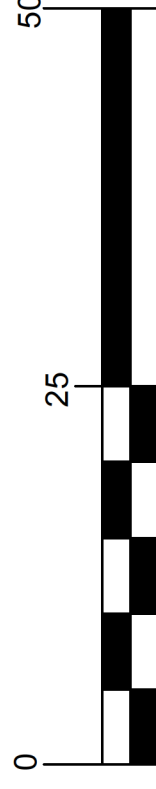

Committente:

EXENERGY s.r.l.

Progettista:

ING. PAOLO BATTISTELLA
Via Marconi 69
40033 Casalecchio di Reno (BO)

Data	N°	Revisione	Redatto	Verificato	Approvato
Maggio 2021	1	Ottimizzazione	MS	BP	BP
Giugno 2019	0	Emissione	MS	BP	BP

REGIONE BASILICATA

Provincia di Potenza
Comune di Pietragalla - Comune di Potenza - Comune di Vaglio Basilicata
Progetto definitivo Parco Eolico Poggio d'Oro

ELABORATO: **A16 a 17**

SEZIONI TRASVERSALI CORRENTI DI PROGETTO

FORMATO: A3 SCALA: -




LEGENDA

- WTG di progetto
- Plinto e piazzola
- Viabilità cantiere
- SCARPATA - Sterro
- SCARPATA - Riporto
- Sezione


FOGLIO

2 di 10

Sezioni trasversali

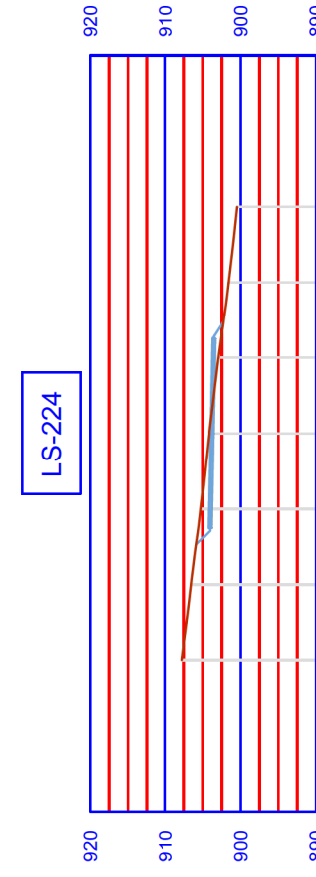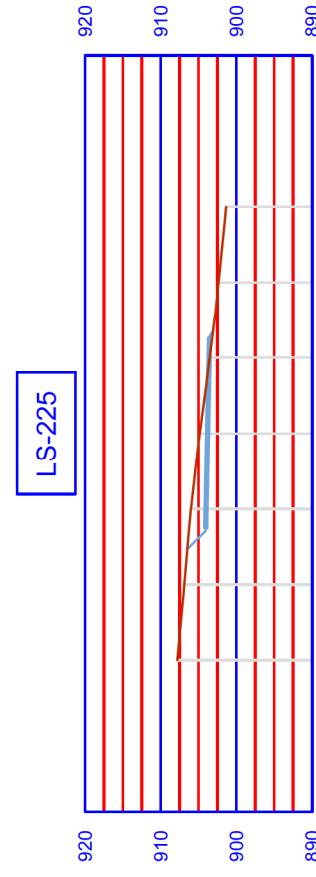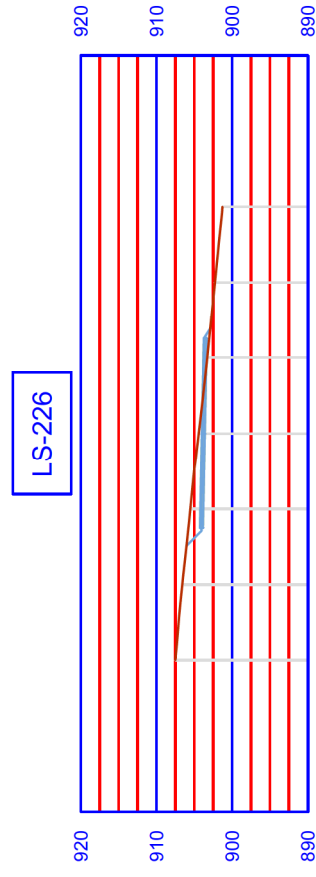

Planimetria piazzola - WTG 3

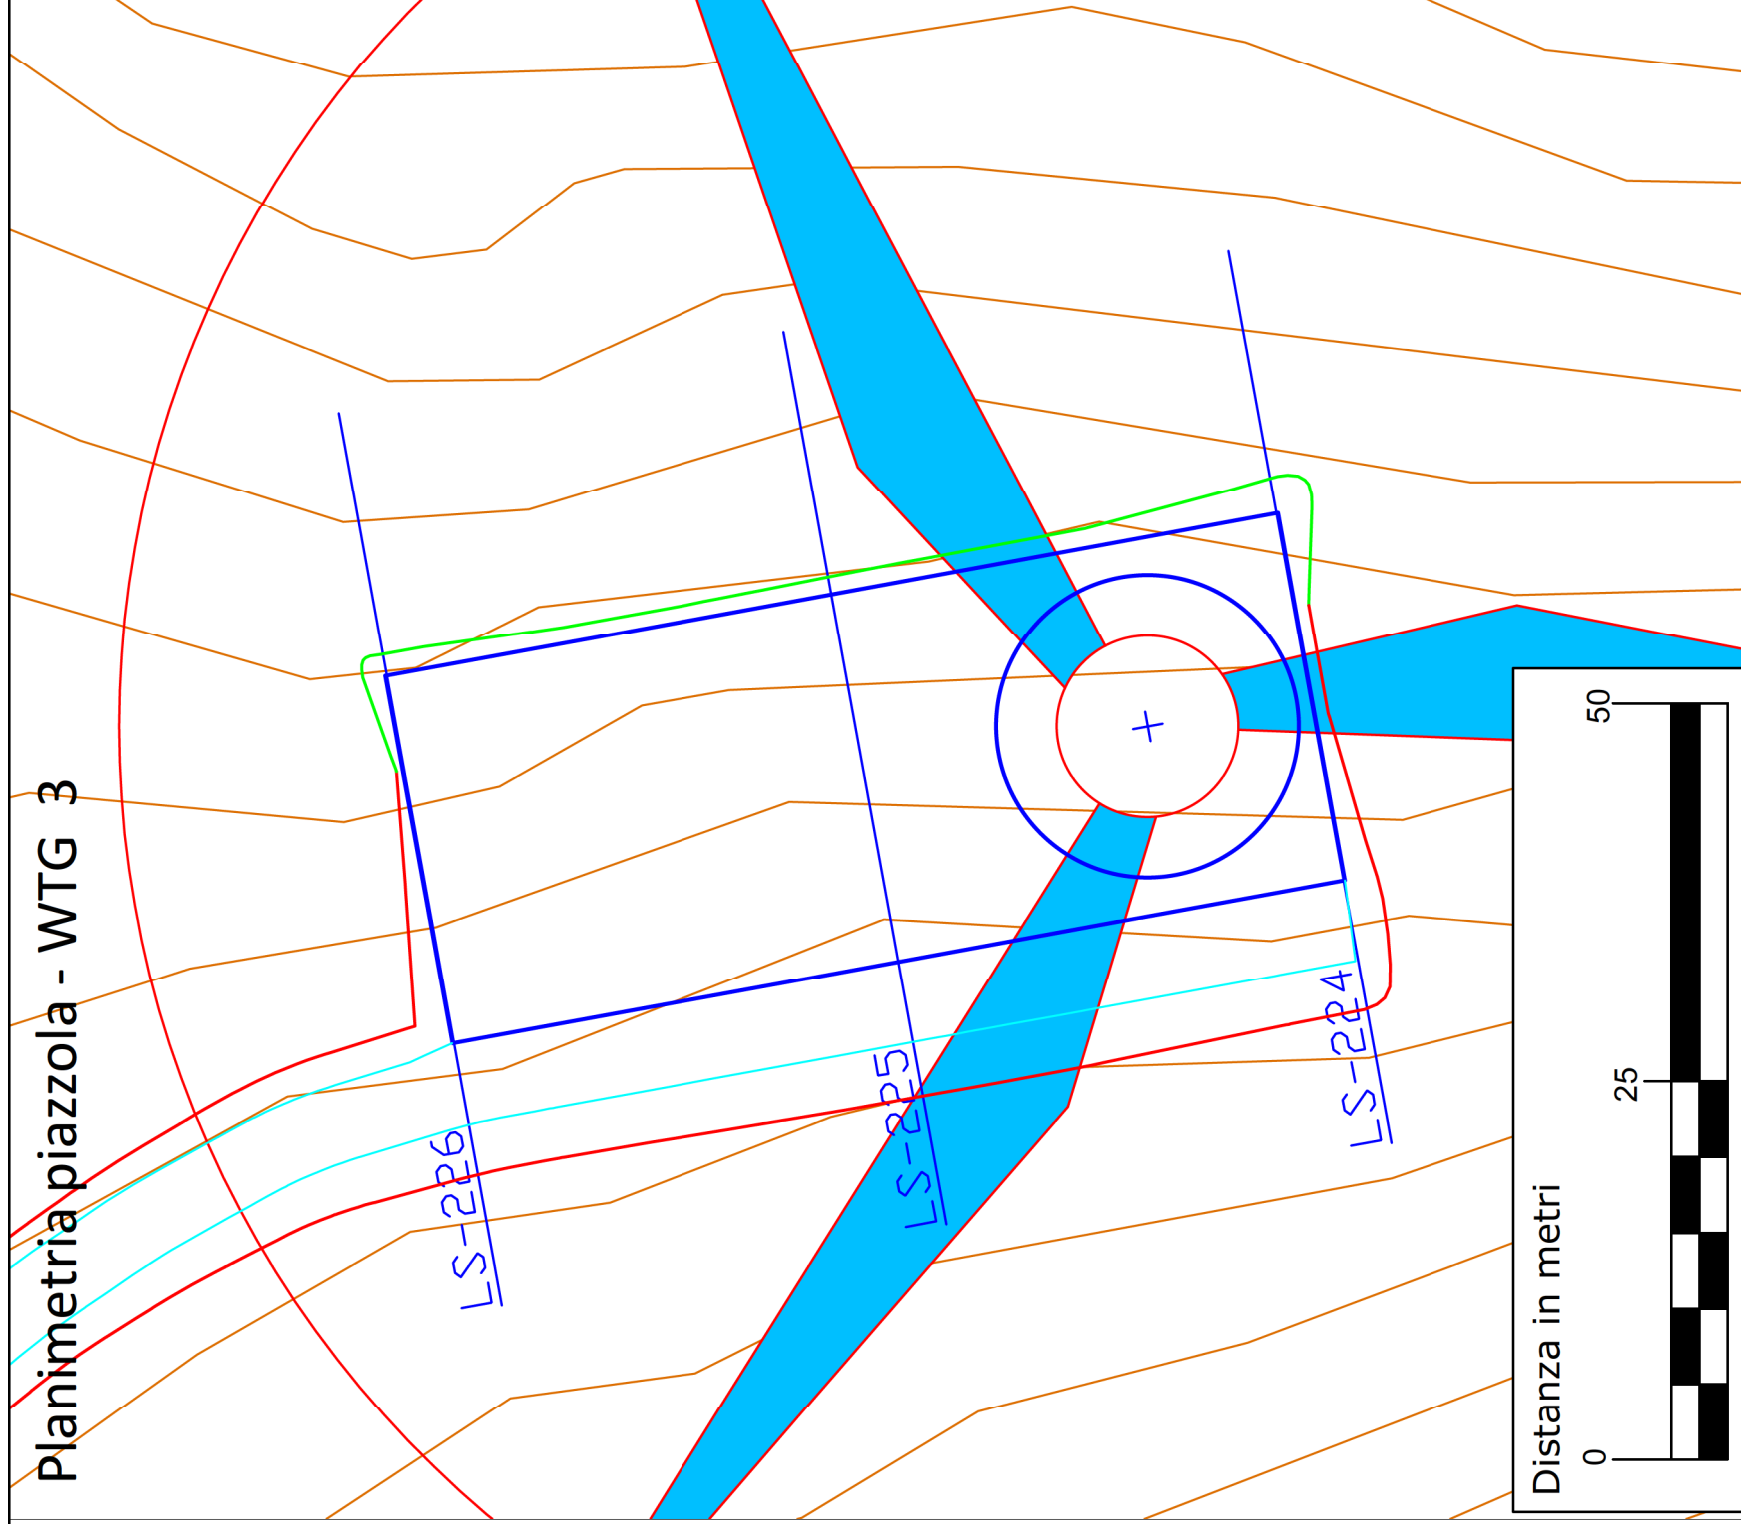

Committente:



ING. PAOLO BATTISTELLA
Via Marconi 69
40033 Casalecchio di Reno (BO)

Progettista:

A16 a 17

REGIONE BASILICATA

Provincia di Potenza
Comune di Pietragalla - Comune di Potenza - Comune di Vaglio Basilicata
Progetto definitivo Parco Eolico Poggio d'Oro

LEGENDA

- WTG di progetto
- SCARPATA - Sterro
- SCARPATA - Riporto
- Plinto e piazzola
- Viabilità cantiere
- Sezione

SEZIONI TRASVERSALI CORRENTI DI PROGETTO

Data	N°	Revisione	Redatto	Verificato	Approvato
Maggio 2021	1	Ottimizzazione	MS	BP	BP
Giugno 2019	0	Emissione	MS	BP	BP

FORMATO

A3




SCALA

-


FOGLIO

3 di 10

Sezioni trasversali

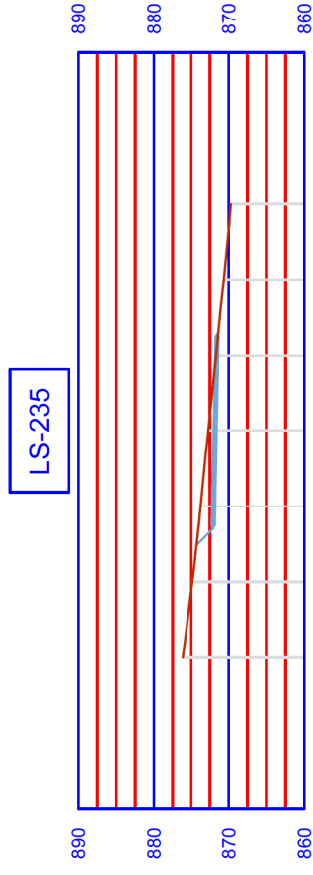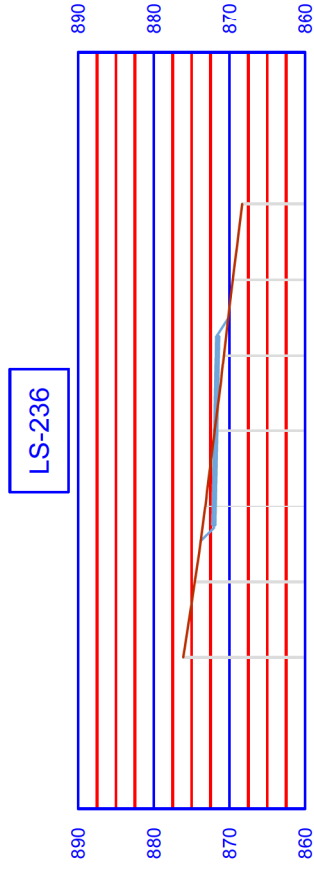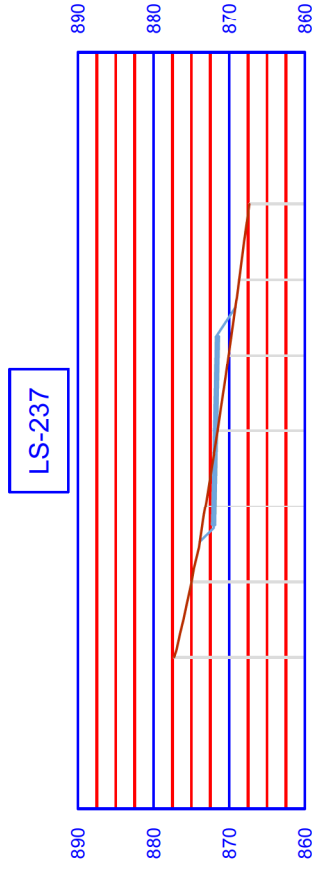

Planimetria piazzola - WTG 6

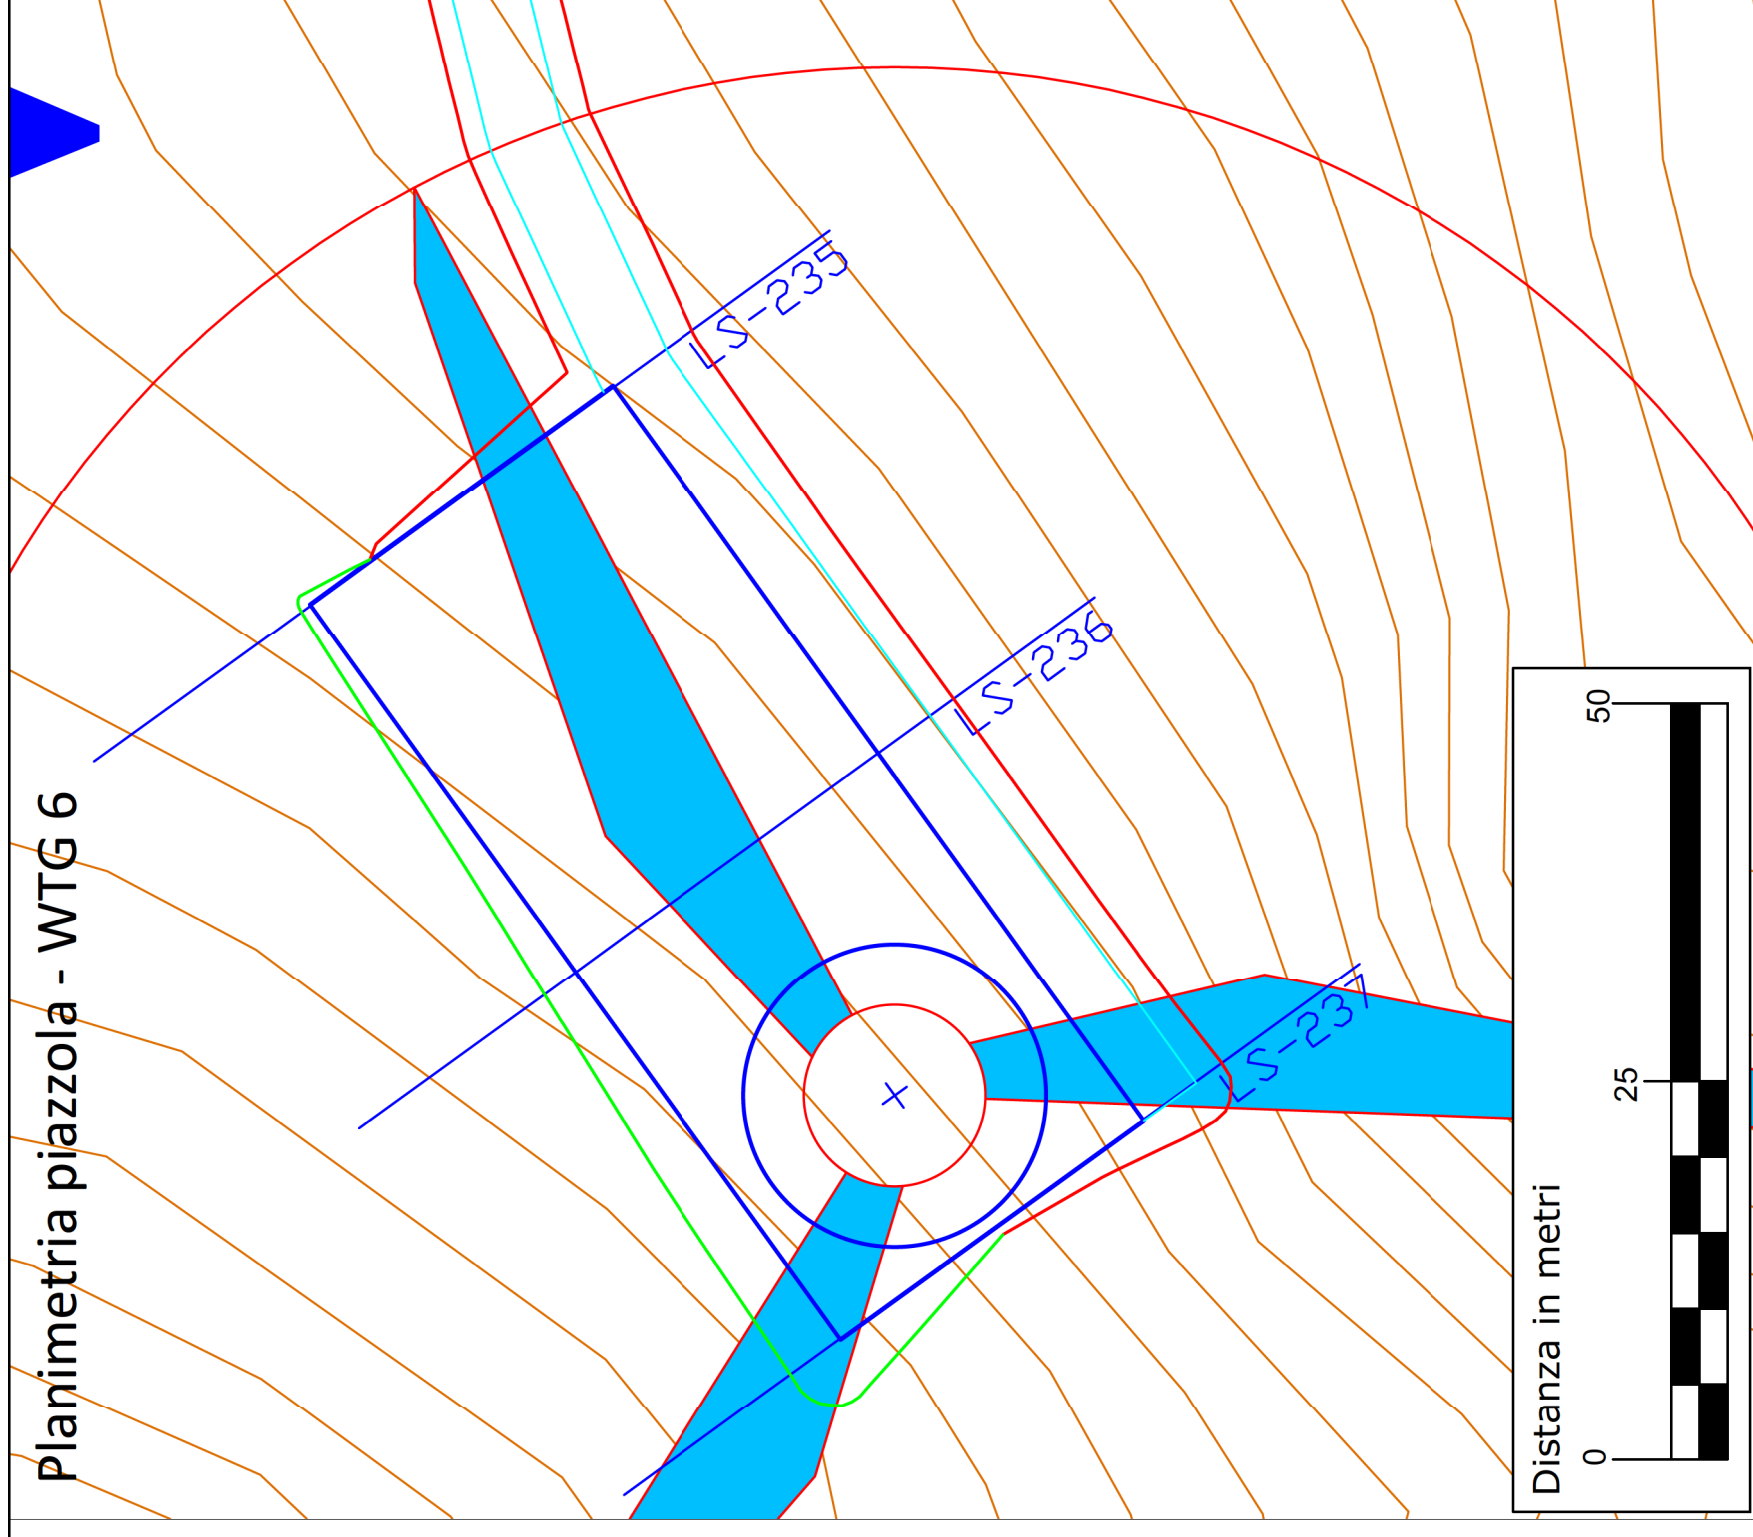

Committente:

EXENERGY s.r.l. 

Progettista:

ING. PAOLO BATTISTELLA
Via Marconi 69
40033 Casalecchio di Reno (BO)

Data	N°	Revisione	Redatto	Verificato	Approvato
Maggio 2021	1	Ottimizzazione	MS	BP	BP
Giugno 2019	0	Emissione	MS	BP	BP

REGIONE BASILICATA


Provincia di Potenza
Comune di Pietragalla - Comune di Potenza - Comune di Vaglio Basilicata
Progetto definitivo Parco Eolico Poggio d'Oro

ELABORATO: **A16 a 17**

SEZIONI TRASVERSALI CORRENTI DI PROGETTO

FORMATO: A3 SCALA: -




LEGENDA

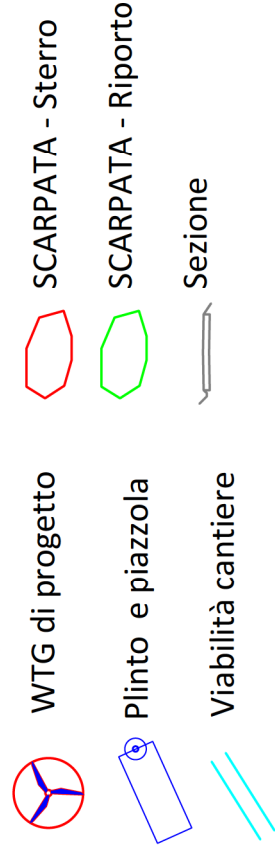



FOGLIO

4 di 10

Sezioni trasversali

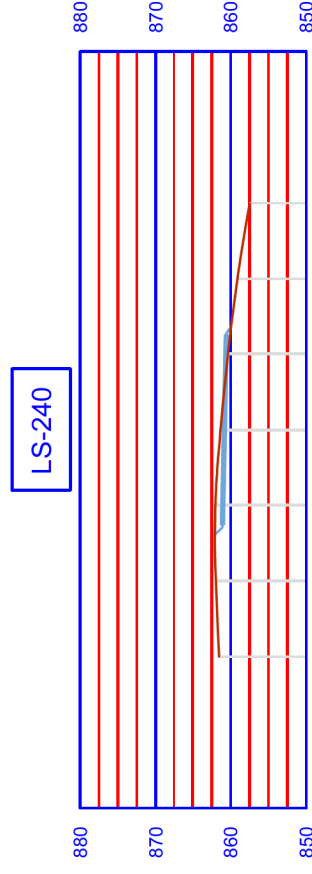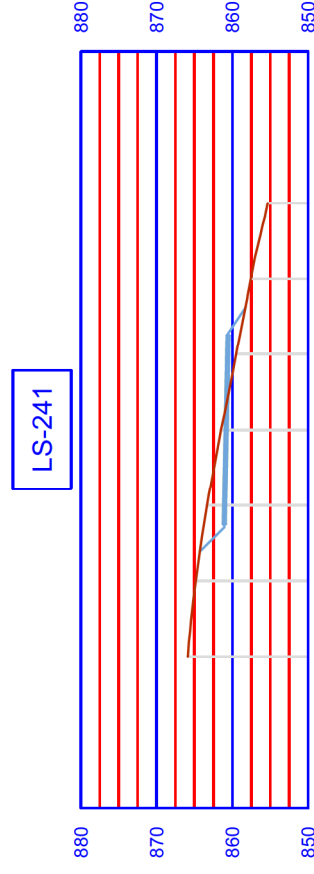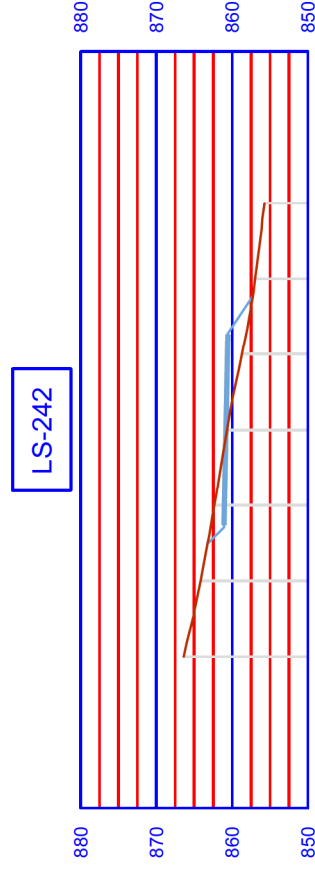

Planimetria piazzola - WTG 7

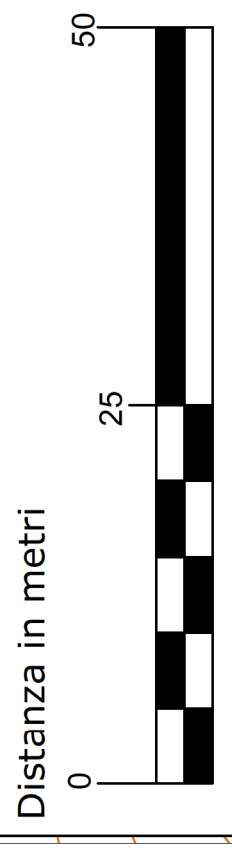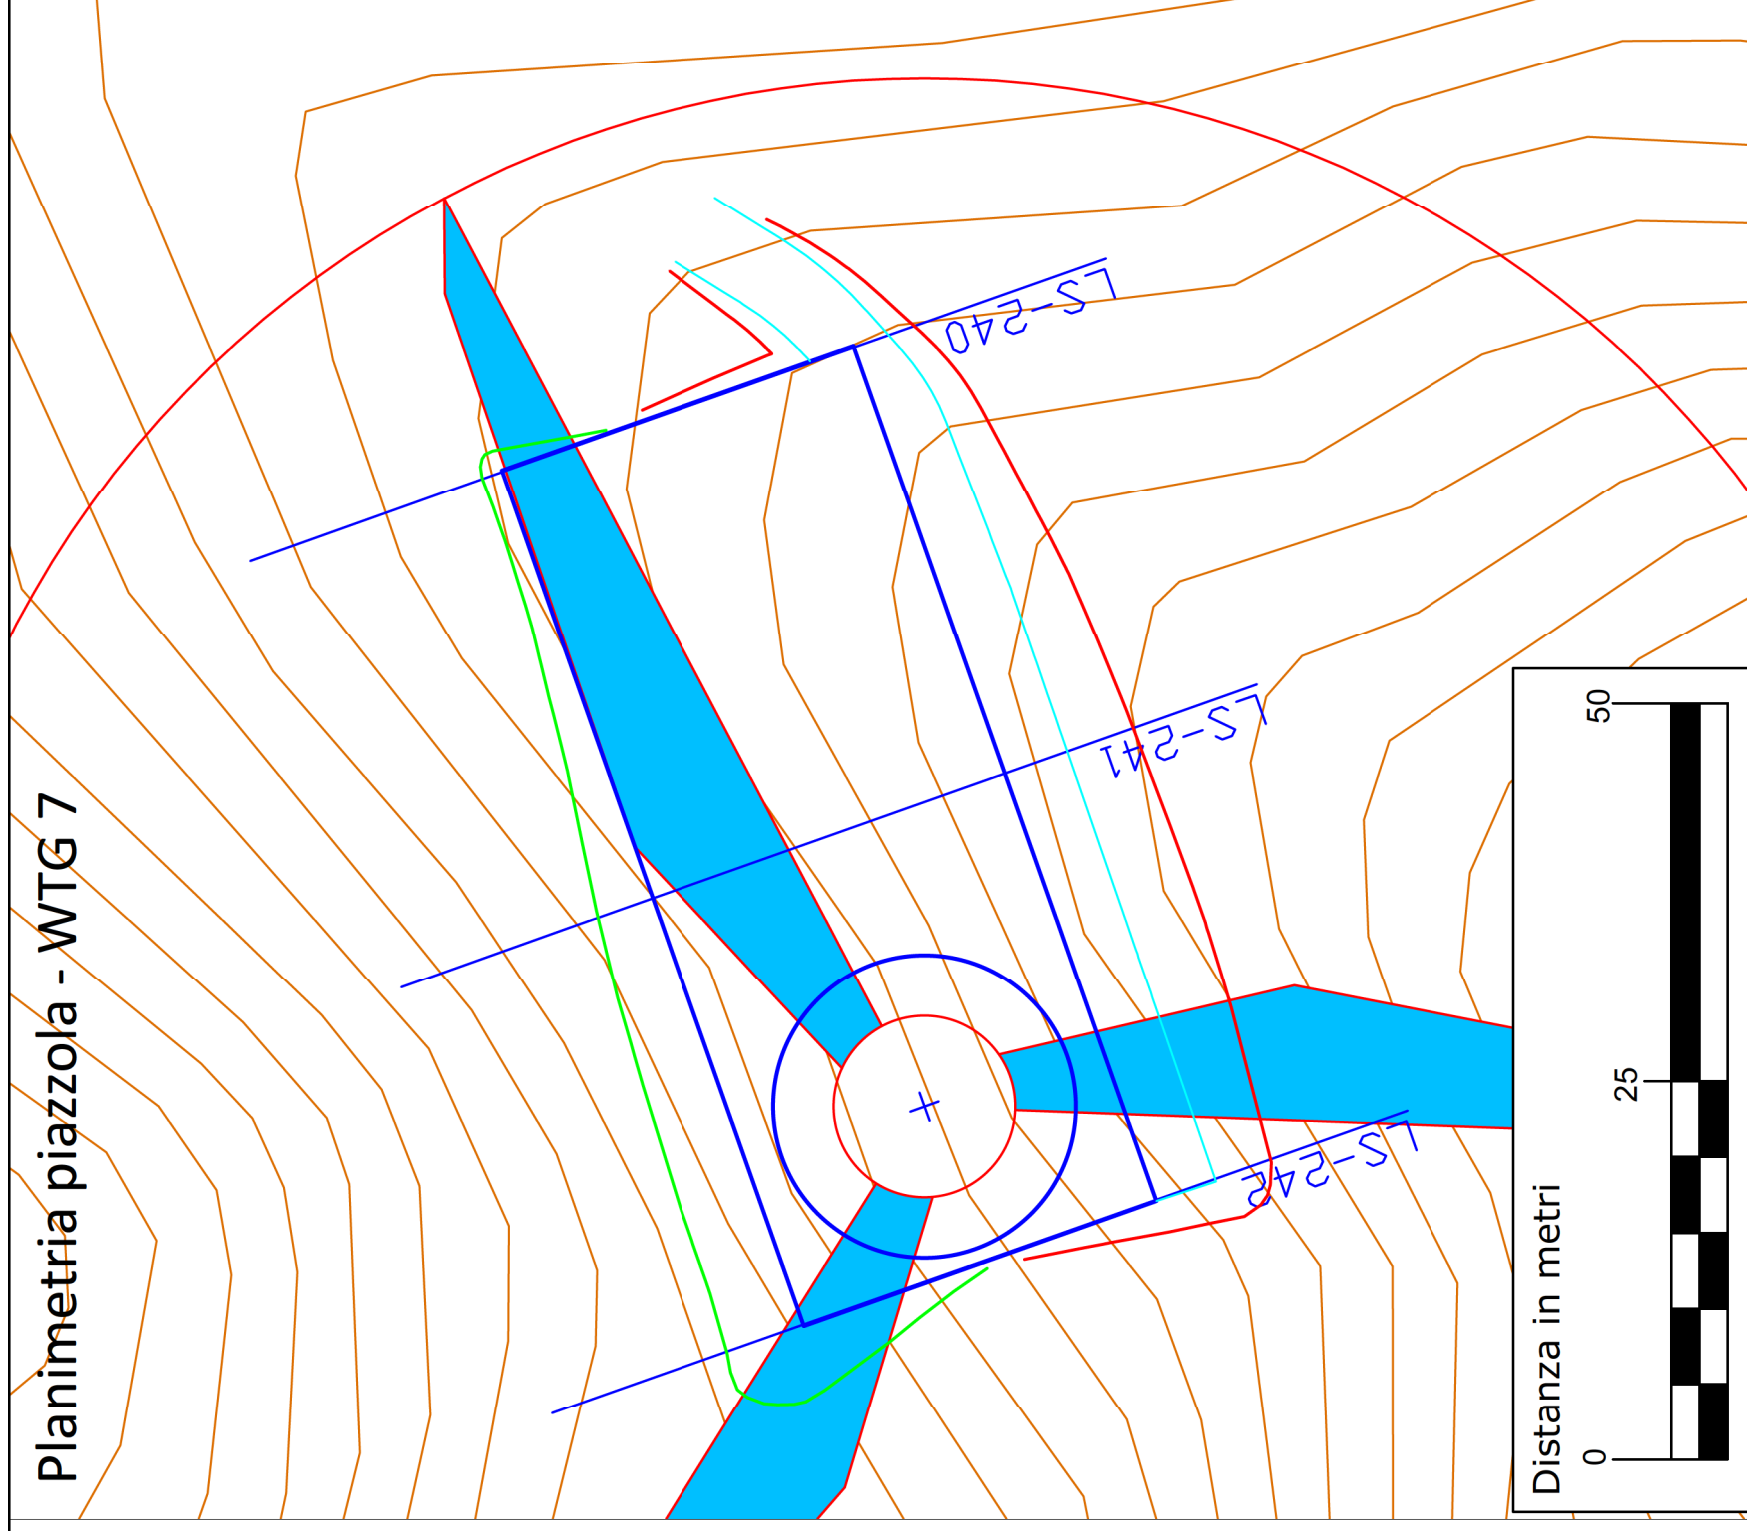

Committente:

EXENERGY s.r.l.

Progettista:

ING. PAOLO BATTISTELLA
Via Marconi 69
40033 Casalecchio di Reno (BO)

Data	N°	Revisione	Redatto	Verificato	Approvato
Maggio 2021	1	Ottimizzazione	MS	BP	BP
Giugno 2019	0	Emissione	MS	BP	BP

REGIONE BASILICATA

Provincia di Potenza
Comune di Pietragalla - Comune di Potenza - Comune di Vaglio Basilicata
Progetto definitivo Parco Eolico Poggio d'Oro

ELABORATO: **A16 a 17**

SEZIONI TRASVERSALI CORRENTI DI PROGETTO

FORMATO: A3 SCALA: -




LEGGENDA

- WTG di progetto
- SCARPATA - Sterro
- SCARPATA - Riporto
- Plinto e piazzola
- Viabilità cantiere
- Sezione


FOGLIO

5 di 10

Sezioni trasversali

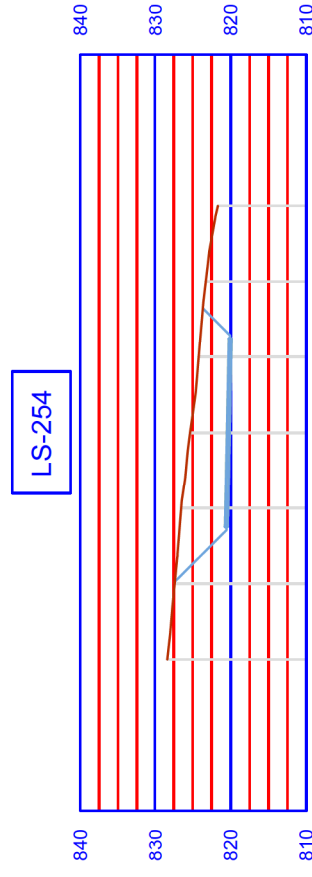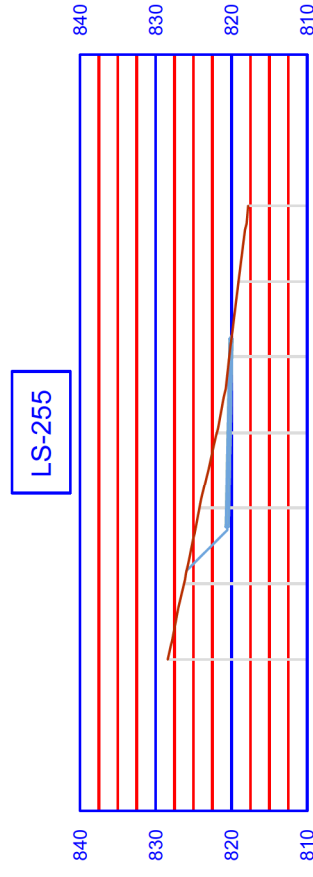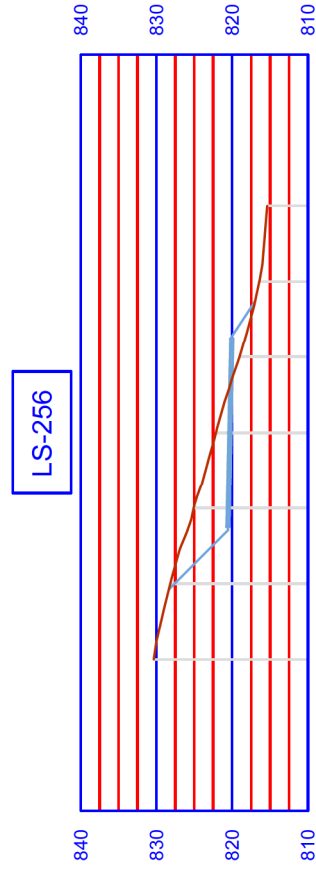

Planimetria piazzola - WTG 8

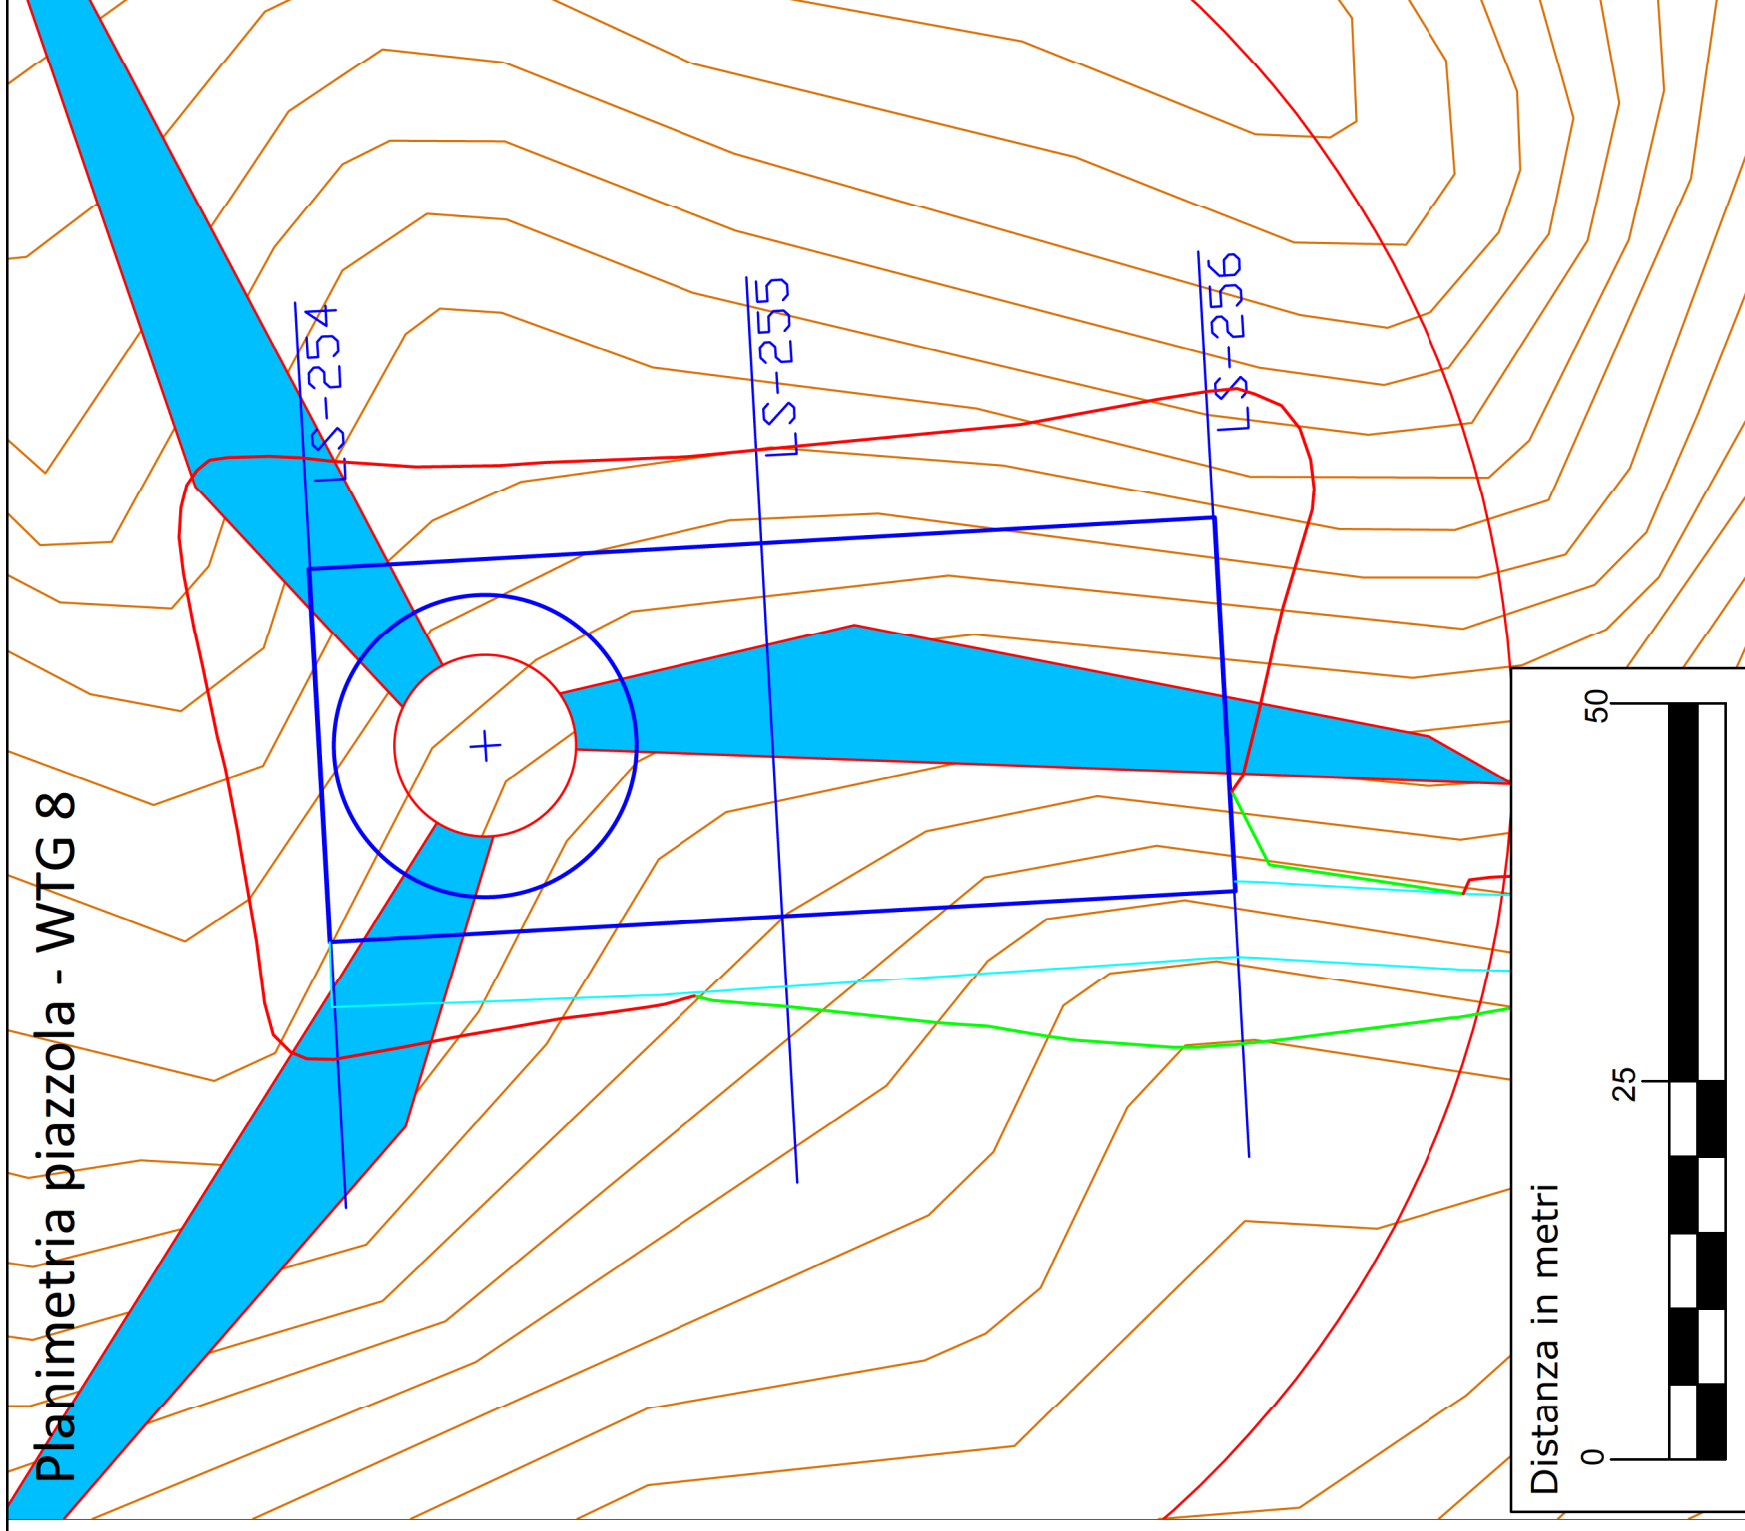

Committente:



Progettista:
 ING. PAOLO BATTISTELLA
 Via Marconi 69
 40033 Casalecchio di Reno (BO)

Data	N°	Revisione	Redatto	Verificato	Approvato
Maggio 2021	1	Ottimizzazione	MS	BP	BP
Giugno 2019	0	Emissione	MS	BP	BP

REGIONE BASILICATA

Provincia di Potenza
 Comune di Pietragalla - Comune di Potenza - Comune di Vaglio Basilicata
 Progetto definitivo Parco Eolico Poggio d'Oro

ELABORATO: **A16 a 17**

SEZIONI TRASVERSALI CORRENTI DI PROGETTO

FORMATO: A3 SCALA: -




LEGENDA

- WTG di progetto
- SCARPATA - Sterro
- Plinto e piazzola
- SCARPATA - Riporto
- Viabilità cantiere
- Sezione


FOGLIO

6 di 10

Sezioni trasversali

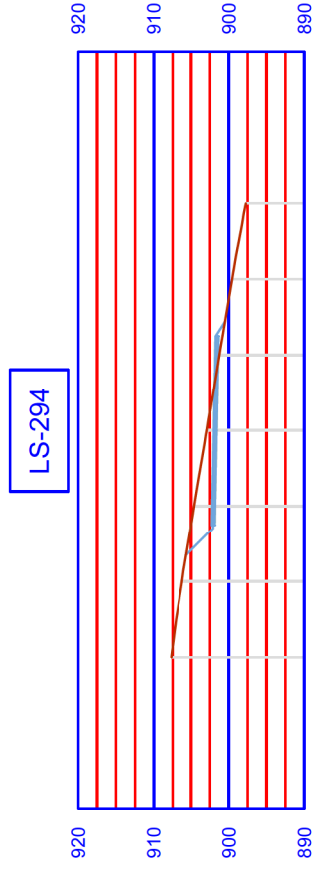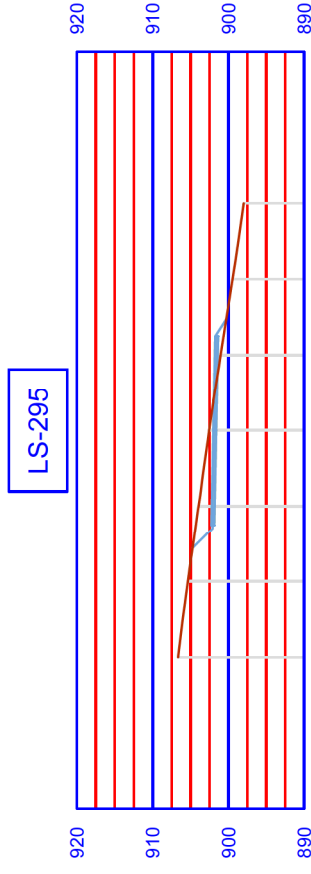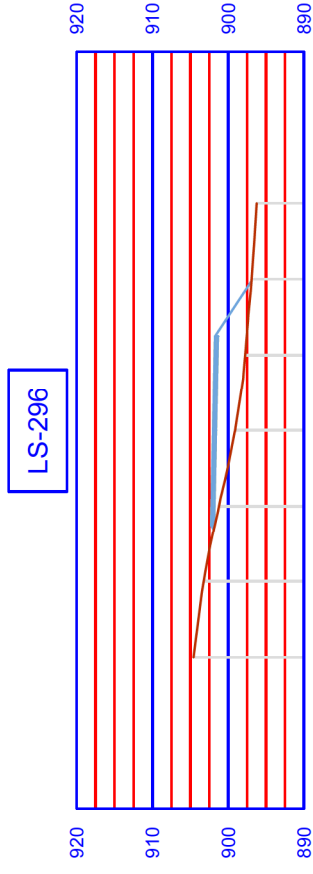

Planimetria piazzola - WTG 9

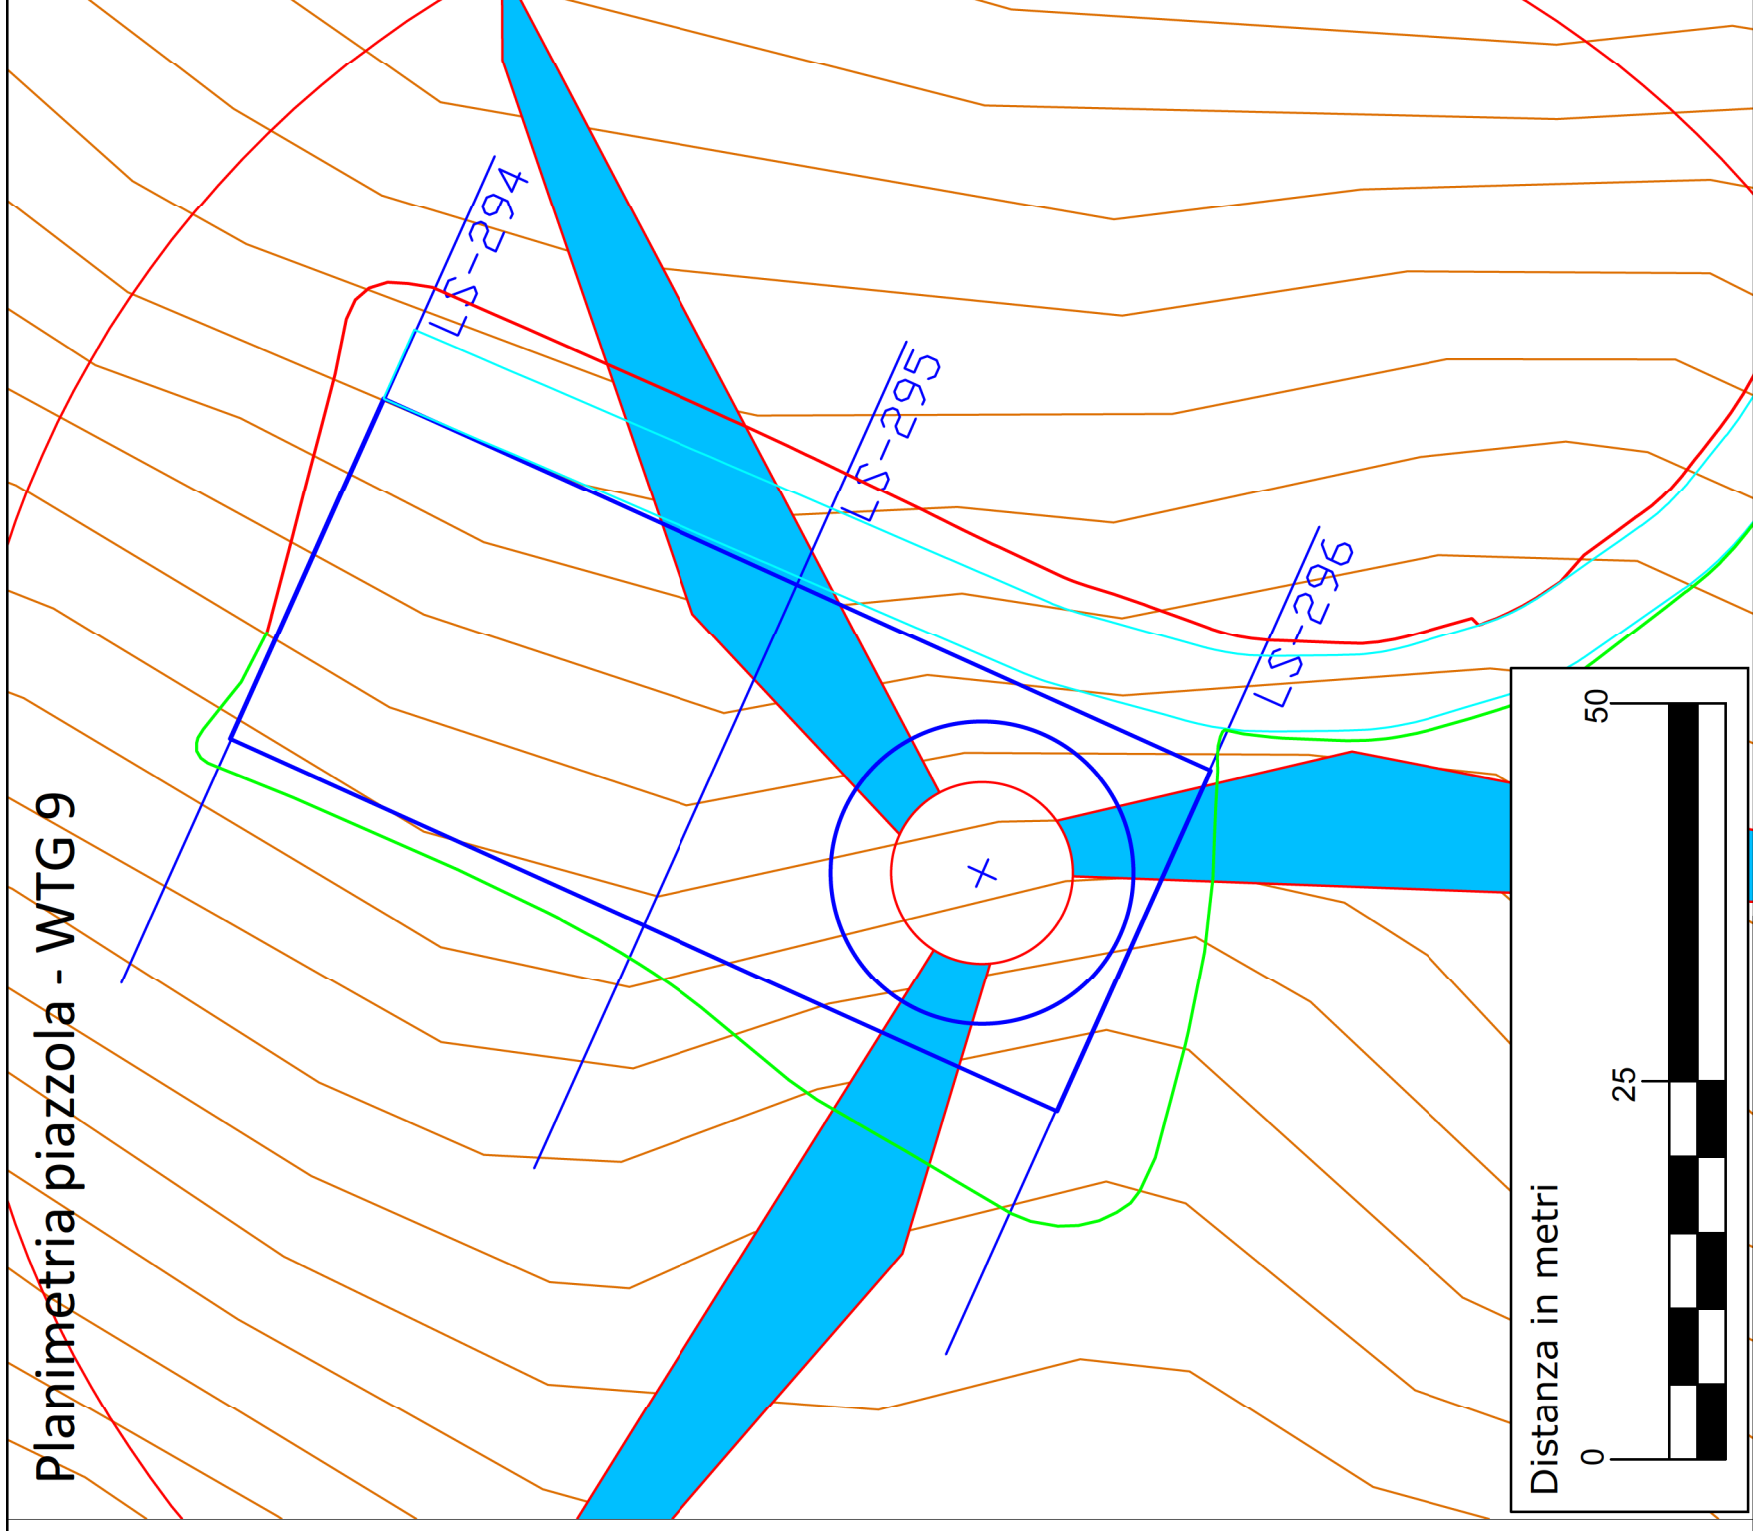

Committente:

EXENERGY s.r.l.

Progettista:

ING. PAOLO BATTISTELLA
Via Marconi 69
40033 Casalecchio di Reno (BO)

Data	N°	Revisione	Redatto	Verificato	Approvato
Maggio 2021	1	Ottimizzazione	MS	BP	BP
Giugno 2019	0	Emissione	MS	BP	BP

REGIONE BASILICATA

Provincia di Potenza
Comune di Pietragalla - Comune di Potenza - Comune di Vaglio Basilicata
Progetto definitivo Parco Eolico Poggio d'Oro

ELABORATO: **A16 a 17**

SEZIONI TRASVERSALI CORRENTI DI PROGETTO

FORMATO: A3 SCALA: -




LEGENDA

- WTG di progetto
- Plinto e piazzola
- Viabilità cantiere
- SCARPATA - Sterro
- SCARPATA - Riporto
- Sezione


FOGLIO

7 di 10


Sezioni trasversali

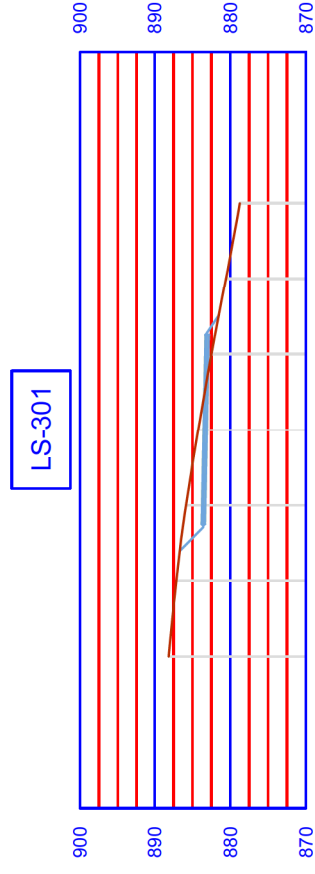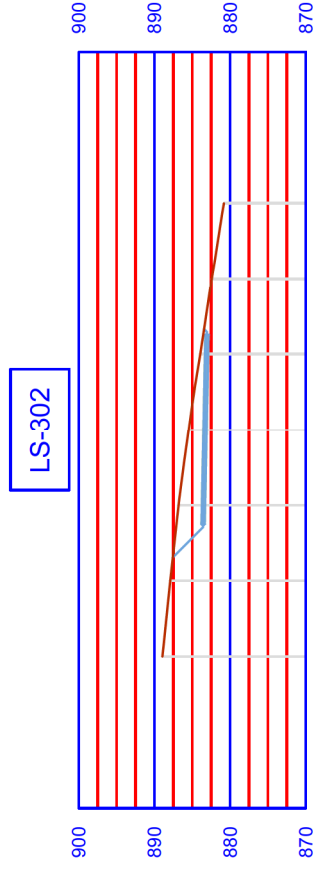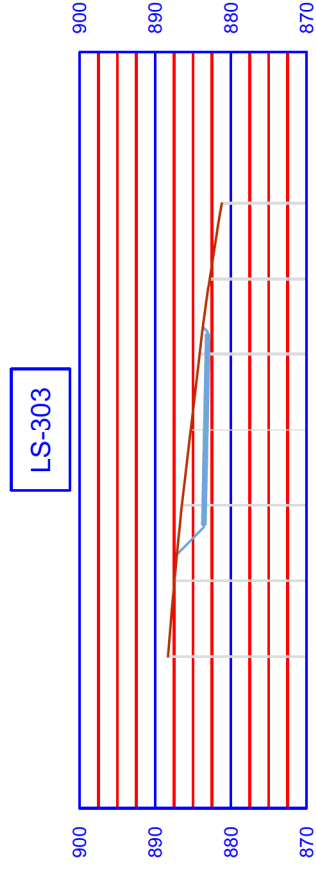

Planimetria piazzola - WTG 10

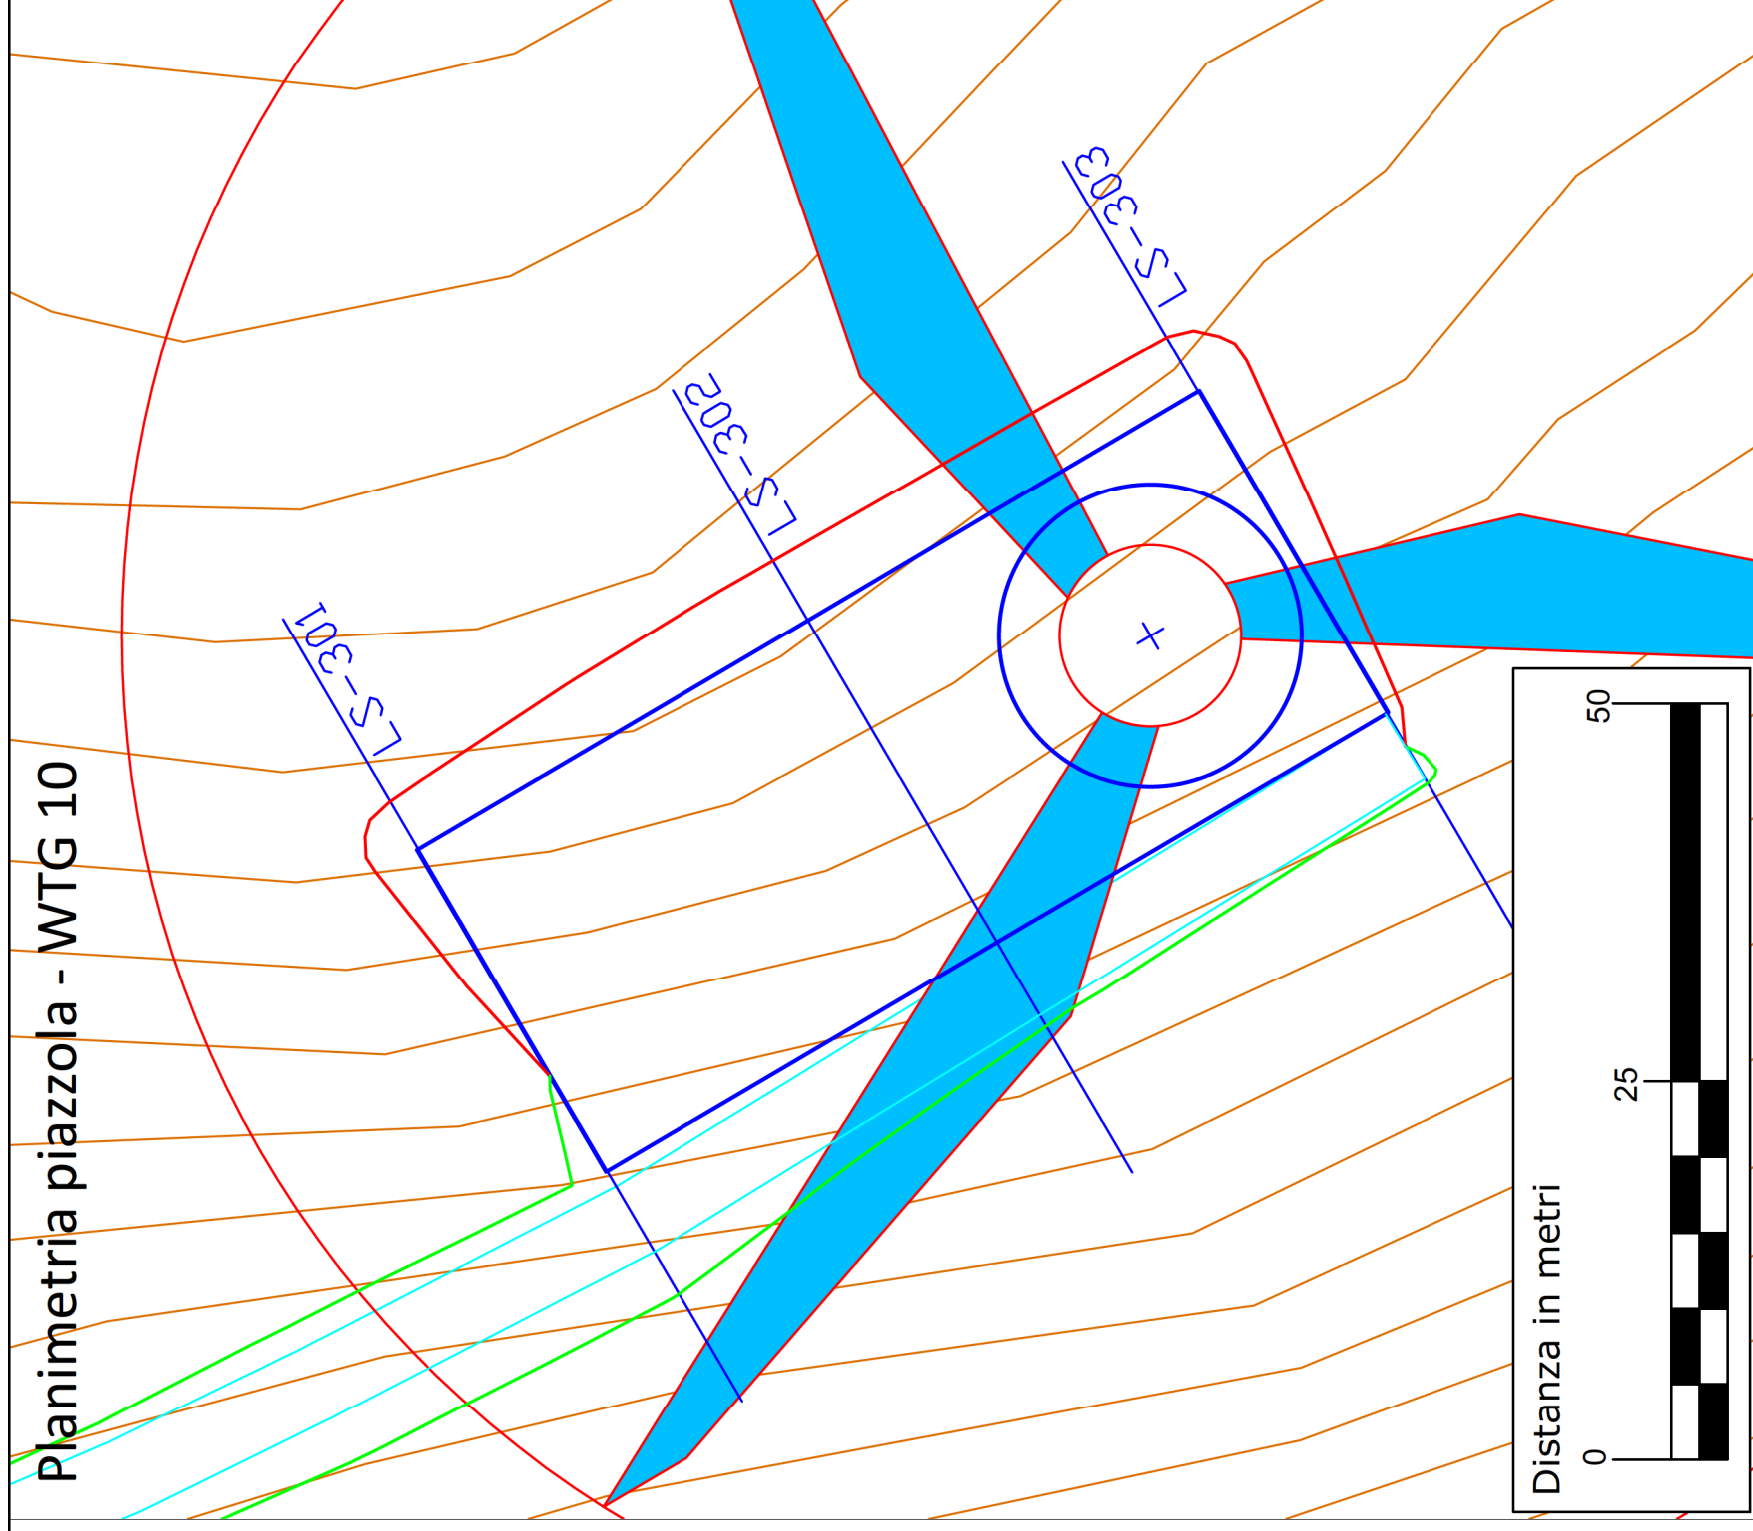

Distanza in metri

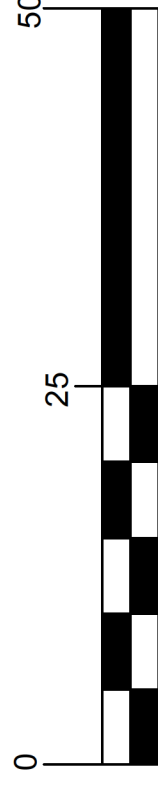

Committente:

EXENERGY s.r.l.

Progettista:

ING. PAOLO BATTISTELLA
Via Marconi 69
40033 Casalecchio di Reno (BO)

Data	N°	Revisione	Redatto	Verificato	Approvato
Maggio 2021	1	Ottimizzazione	MS	BP	BP
Giugno 2019	0	Emissione	MS	BP	BP

REGIONE BASILICATA

Provincia di Potenza
Comune di Pietragalla - Comune di Potenza - Comune di Vaglio Basilicata
Progetto definitivo Parco Eolico Poggio d'Oro

ELABORATO: **A16 a 17**

SEZIONI TRASVERSALI CORRENTI DI PROGETTO

FORMATO: A3 SCALA: -




LEGENDA

- WTG di progetto
- Plinto e piazzola
- Viabilità cantiere
- SCARPATA - Sterro
- SCARPATA - Riporto
- Sezione


FOGLIO

8 di 10


Sezioni trasversali

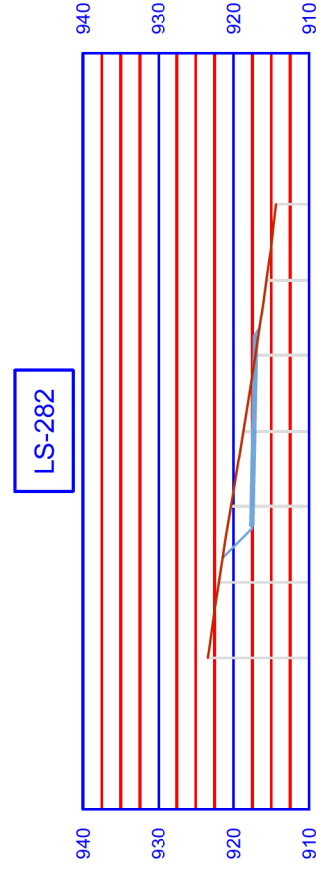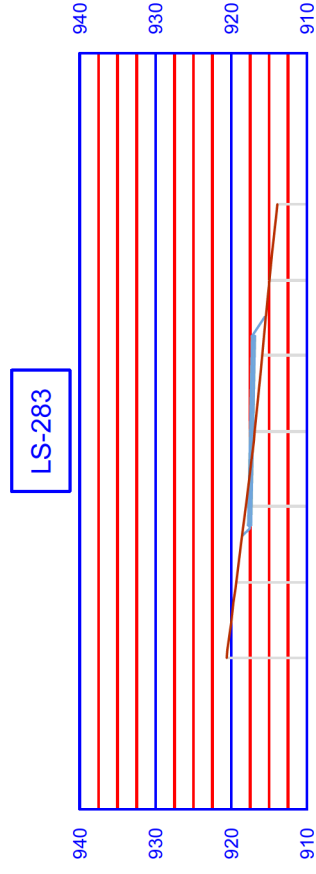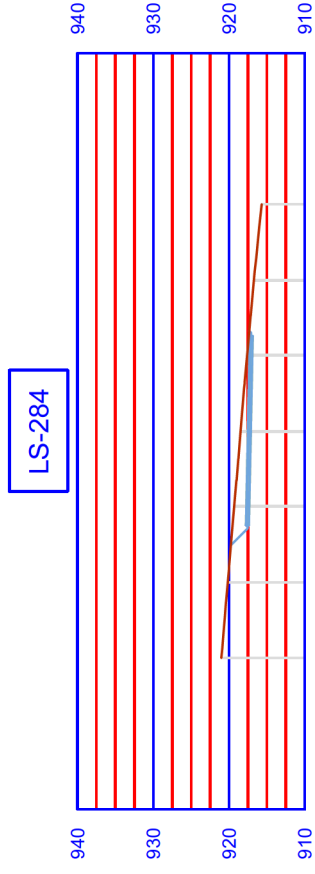

Planimetria piazzola - WTG 11

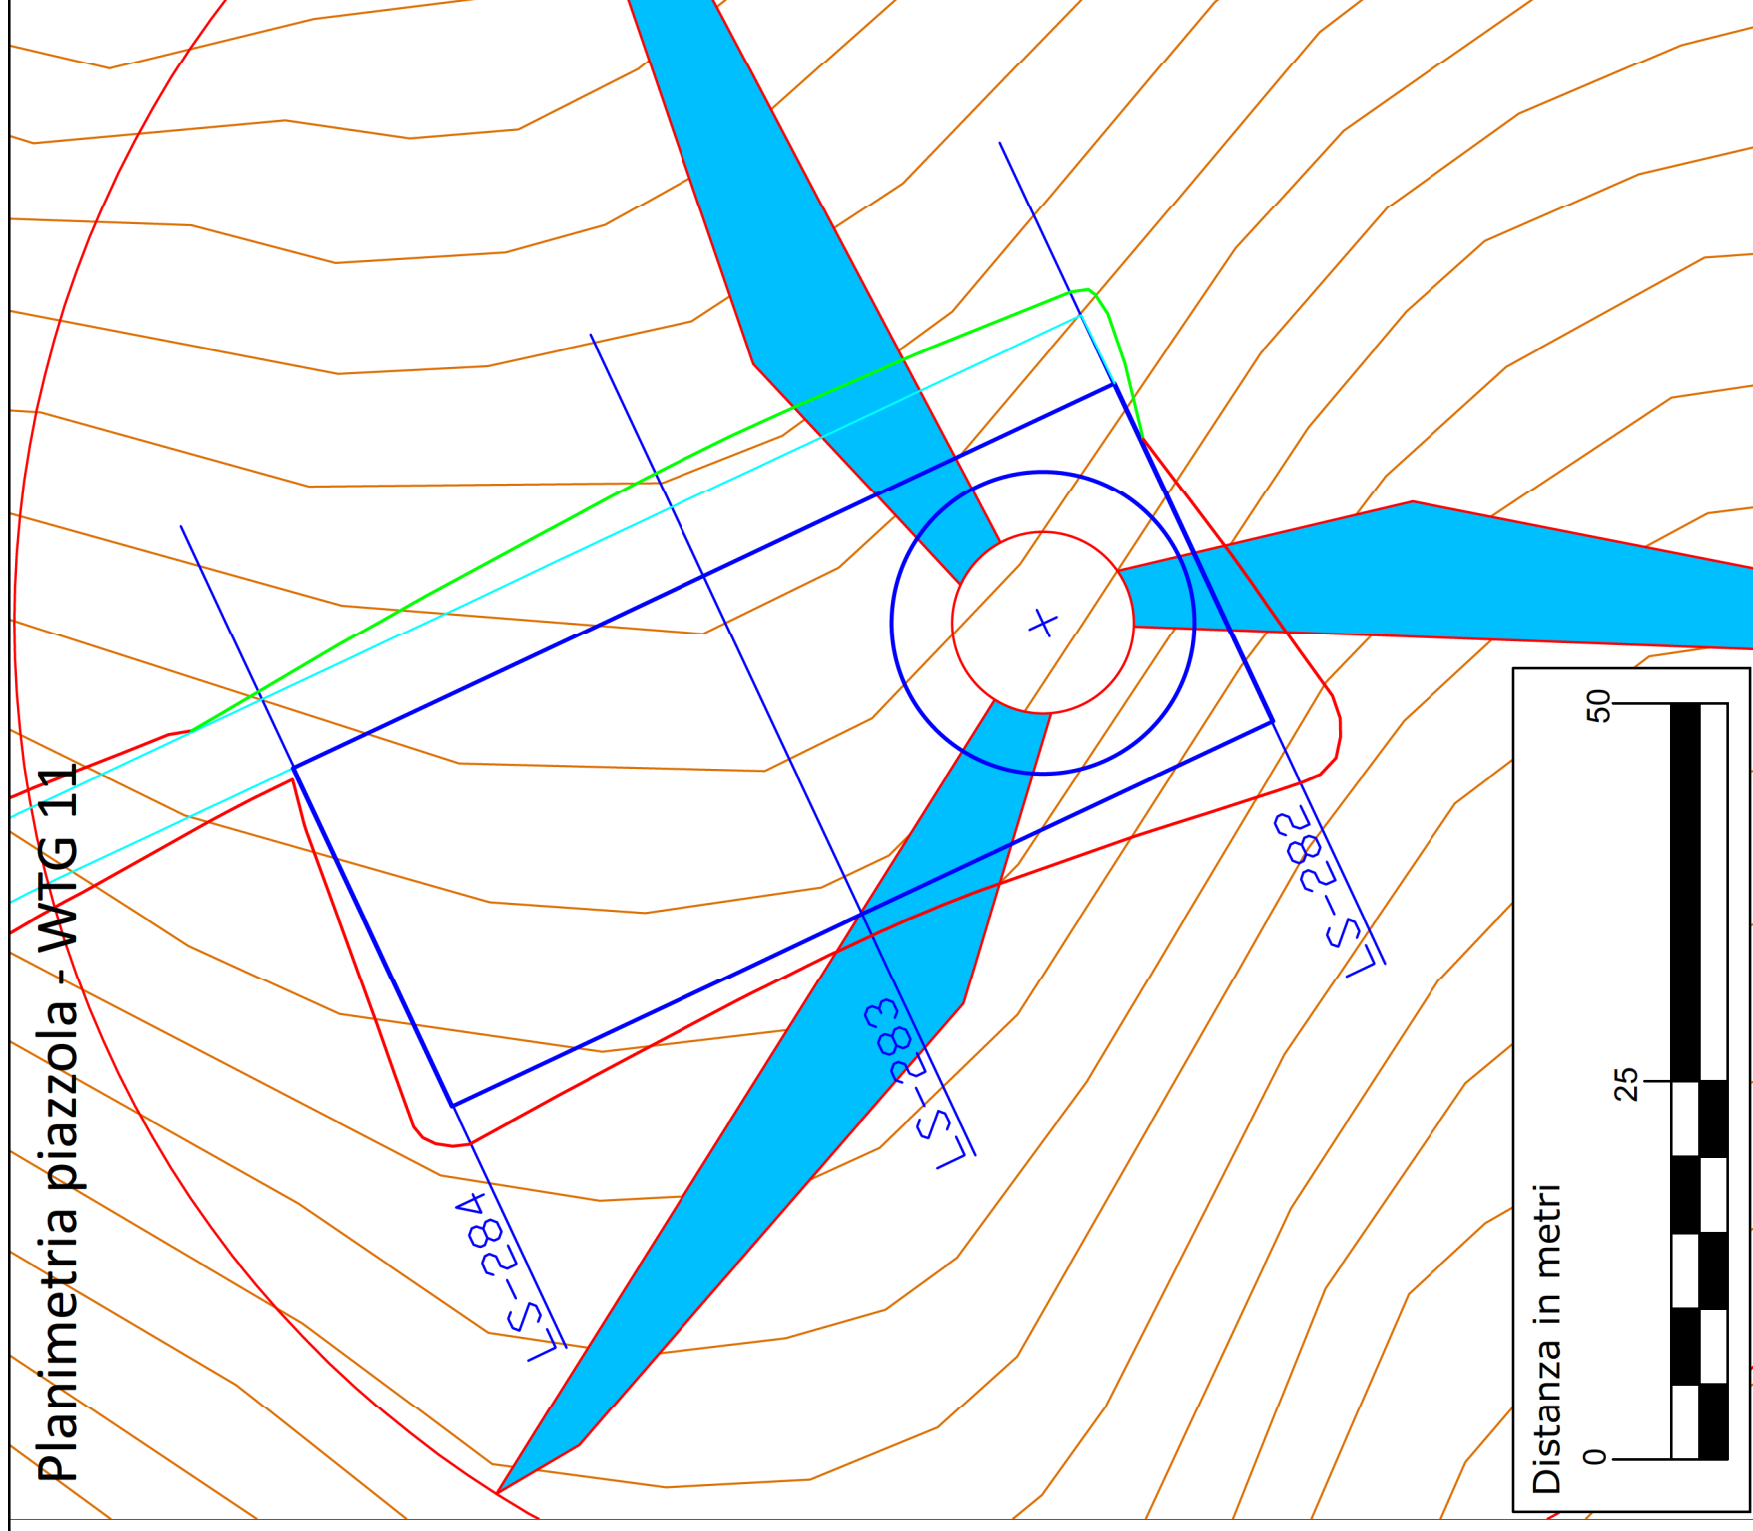

Distanza in metri

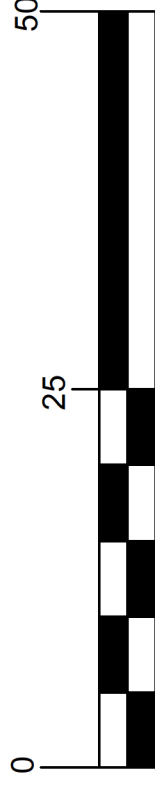

Committente:

EXENERGY s.r.l.

Progettista:

ING. PAOLO BATTISTELLA
Via Marconi 69
40033 Casalecchio di Reno (BO)

Data	N°	Revisione	Redatto	Verificato	Approvato
Maggio 2021	1	Ottimizzazione	MS	BP	BP
Giugno 2019	0	Emissione	MS	BP	BP

REGIONE BASILICATA

Provincia di Potenza
Comune di Pietragalla - Comune di Potenza - Comune di Vaglio Basilicata
Progetto definitivo Parco Eolico Poggio d'Oro

ELABORATO: **A16 a 17**

SEZIONI TRASVERSALI CORRENTI DI PROGETTO

FORMATO: A3 SCALA: -




FOGLIO

9 di 10


LEGENDA

- WTG di progetto
- SCARPATA - Sterro
- Plinto e piazzola
- SCARPATA - Riporto
- Viabilità cantiere
- Sezione

Sezioni trasversali

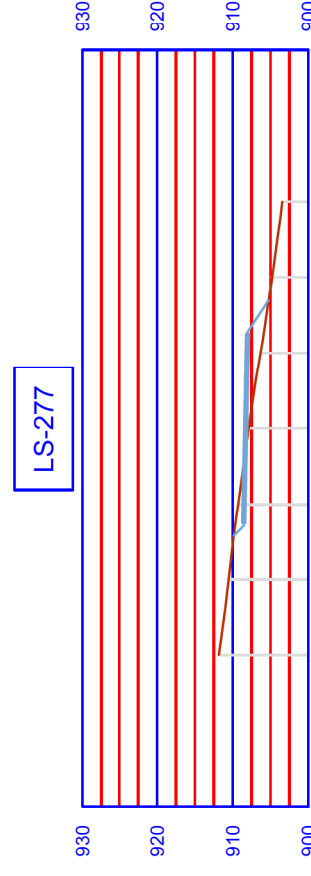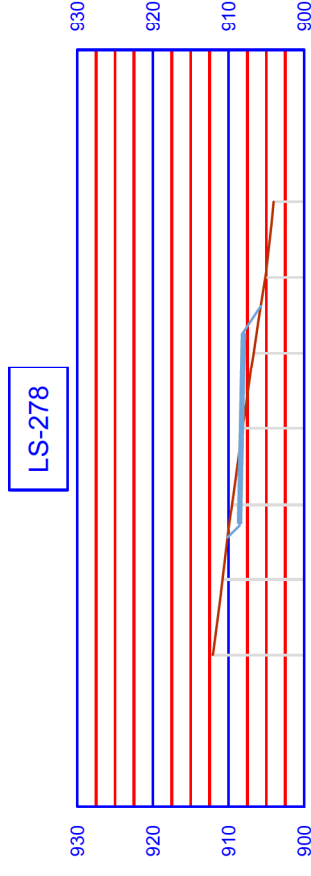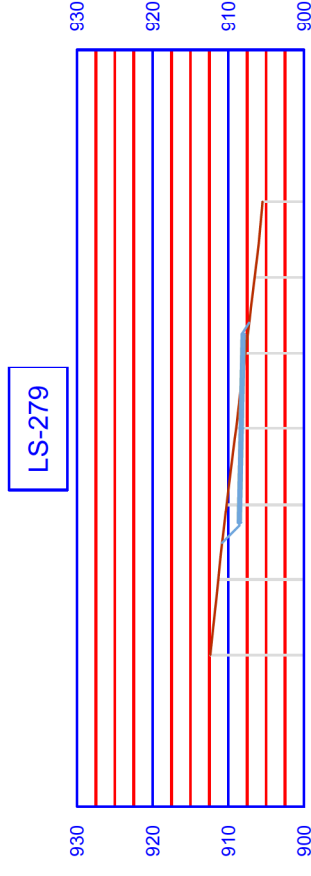

Planimetria piazzola - WTG 12

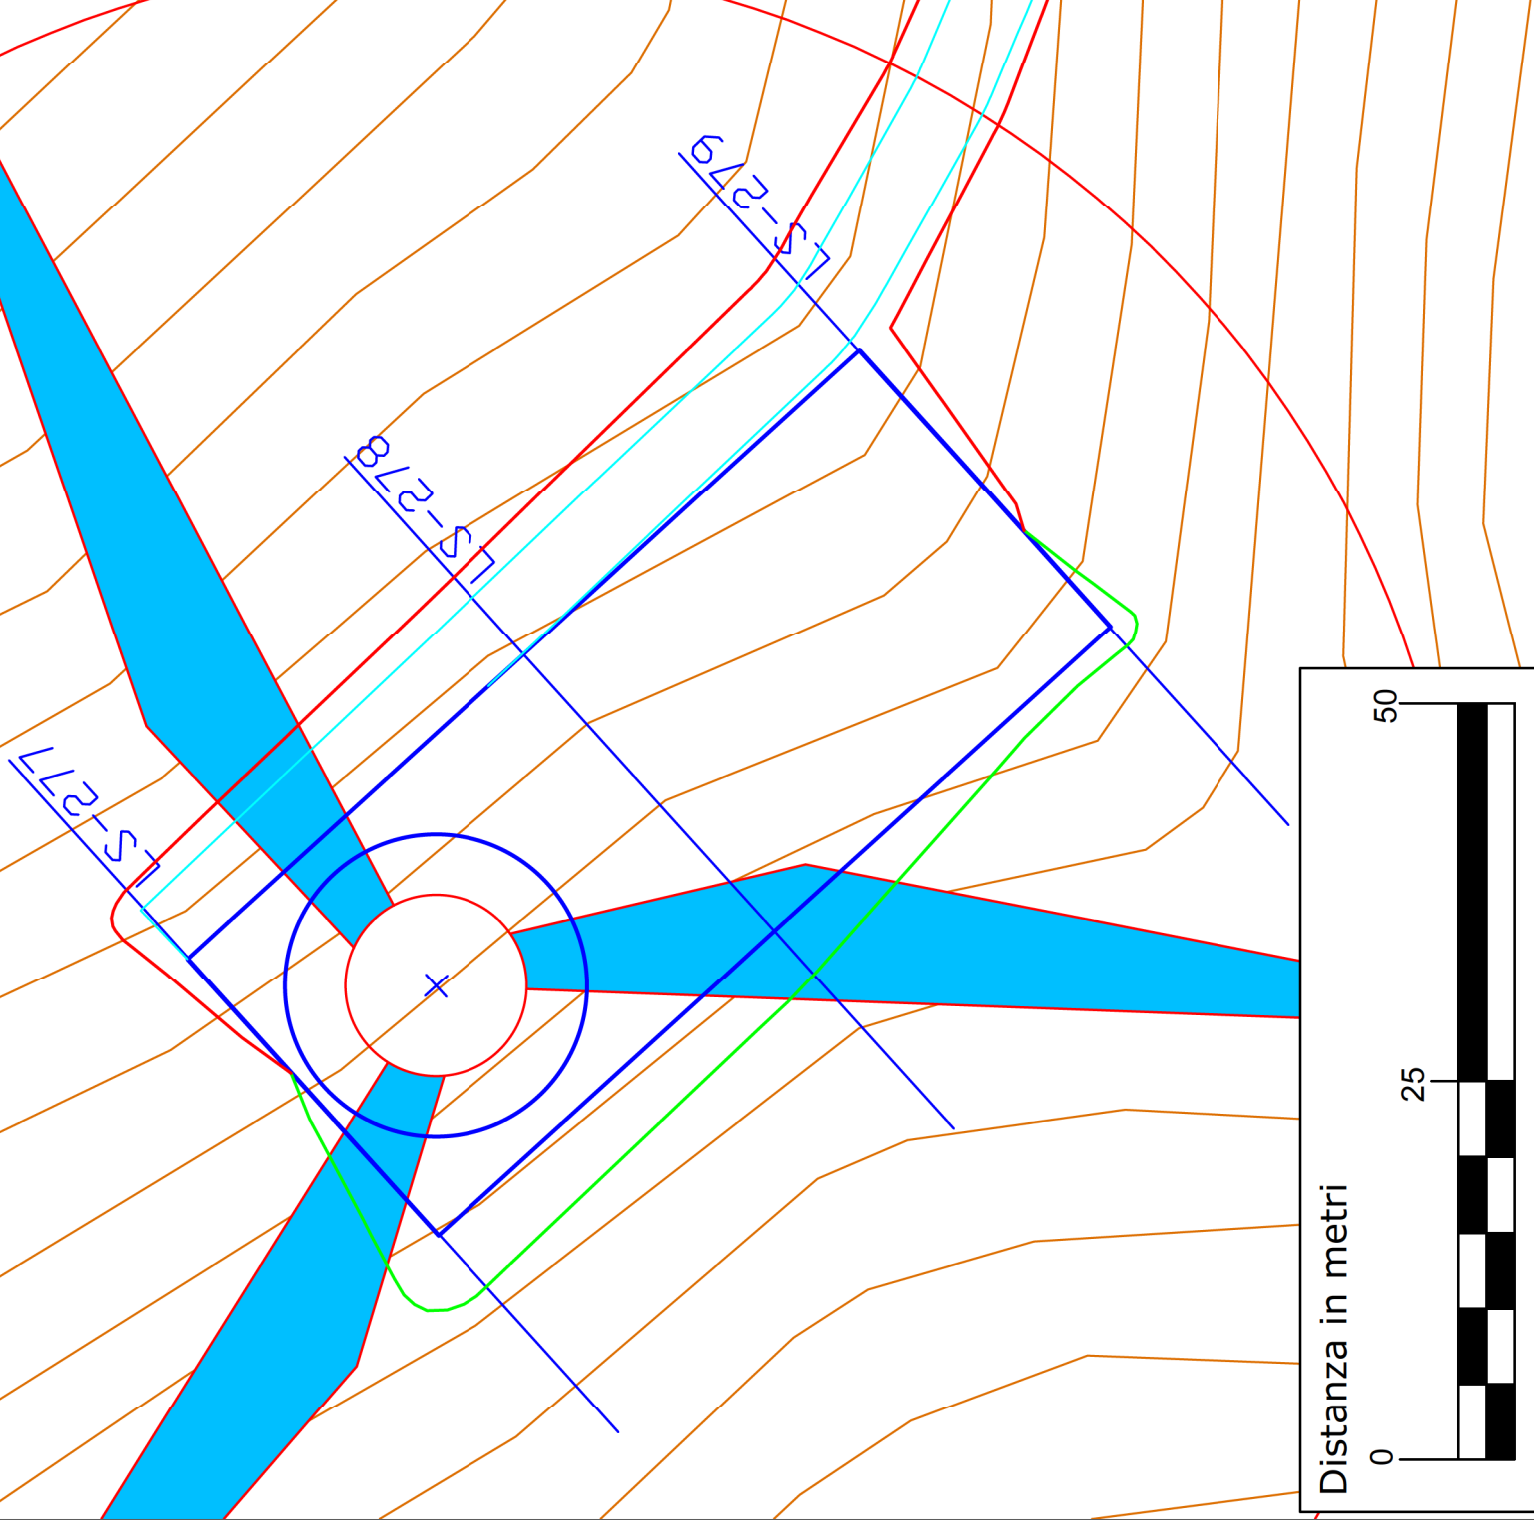

Committente:

EXENERGY s.r.l. 

Progettista:

ING. PAOLO BATTISTELLA
Via Marconi 69
40033 Casalecchio di Reno (BO)

Data	N°	Revisione	Redatto	Verificato	Approvato
Maggio 2021	1	Ottimizzazione	MS	BP	BP
Giugno 2019	0	Emissione	MS	BP	BP

REGIONE BASILICATA




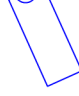

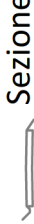
Provincia di Potenza
Comune di Pietragalla - Comune di Potenza - Comune di Vaglio Basilicata
Progetto definitivo Parco Eolico Poggio d'Oro

ELABORATO: **A16 a 17**

SEZIONI TRASVERSALI CORRENTI DI PROGETTO

FORMATO: A3 SCALA: -

LEGGENDA

-  WTG di progetto
-  SCARPATA - Sterro
-  SCARPATA - Riporto
-  Plinto e piazzola
-  Viabilità cantiere
-  Sezione

FOGLIO

10 di 10