


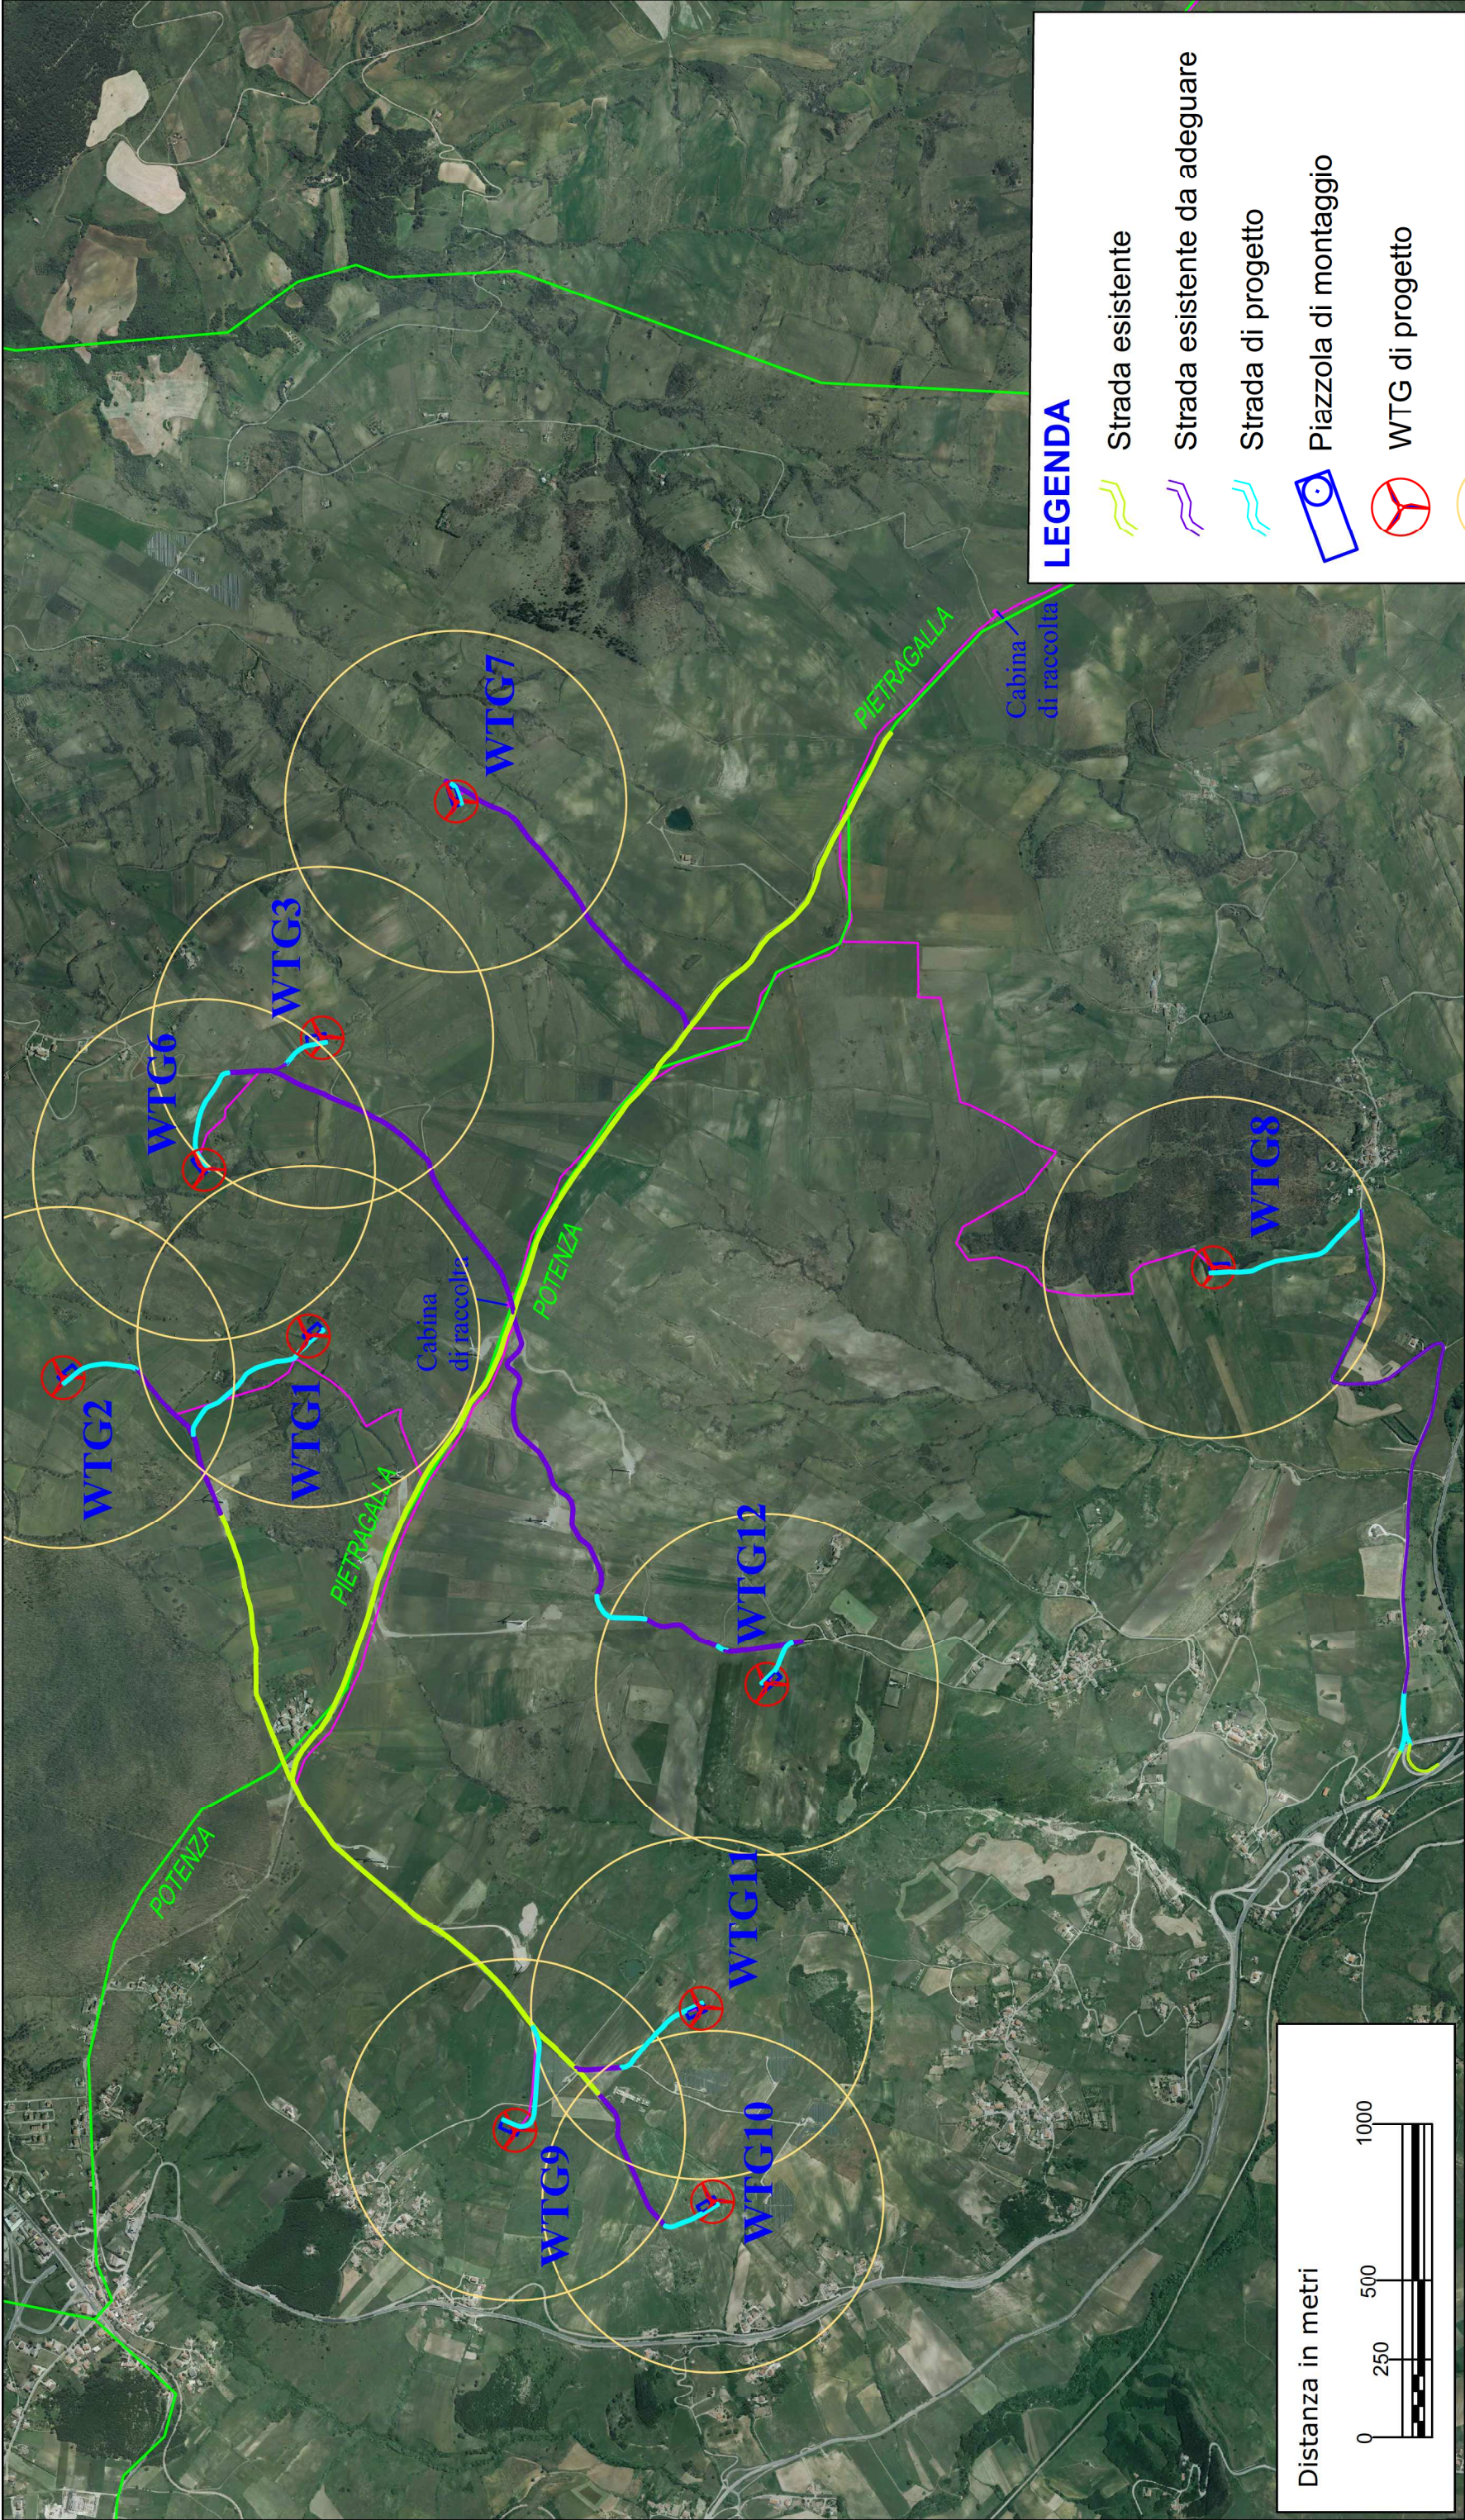

LEGENDA

Strada esistente

Strada esistente da adeguare

Strada di progetto

Piazzola di montaggio

WTG di progetto

Distanza 4 Diam. Ø136

Cavidotto interrato

Cabina di raccolta

Limiti amministrativi

Committente:										EXENERGY s.r.l. 				REGIONE BASILICATA Provincia di Potenza Comune di Pietragalla - Comune di Potenza - Comune di Vaglio Basilicata Progetto definitivo Parco Eolico Poggio d'Oro				FOGLIO	
Progettista:										ELABORATO:		A16 b1		Planimetria Impianto					
ING. PAOLO BATTISTELLA Via Marconi 69 40033 Casalecchio di Reno (BO)																			
Data	N°	Revisione	Redatto	Verificato	Approvato					FORMATO	A3	SCALA	-	1 di 1					
Maggio 2021	1	Ottimizzazione	MS	BP	BP														
Giugno 2019	0	Emissione	MS	BP	BP														

