


LEGENDA

- Confini comunali
- WTG di progetto

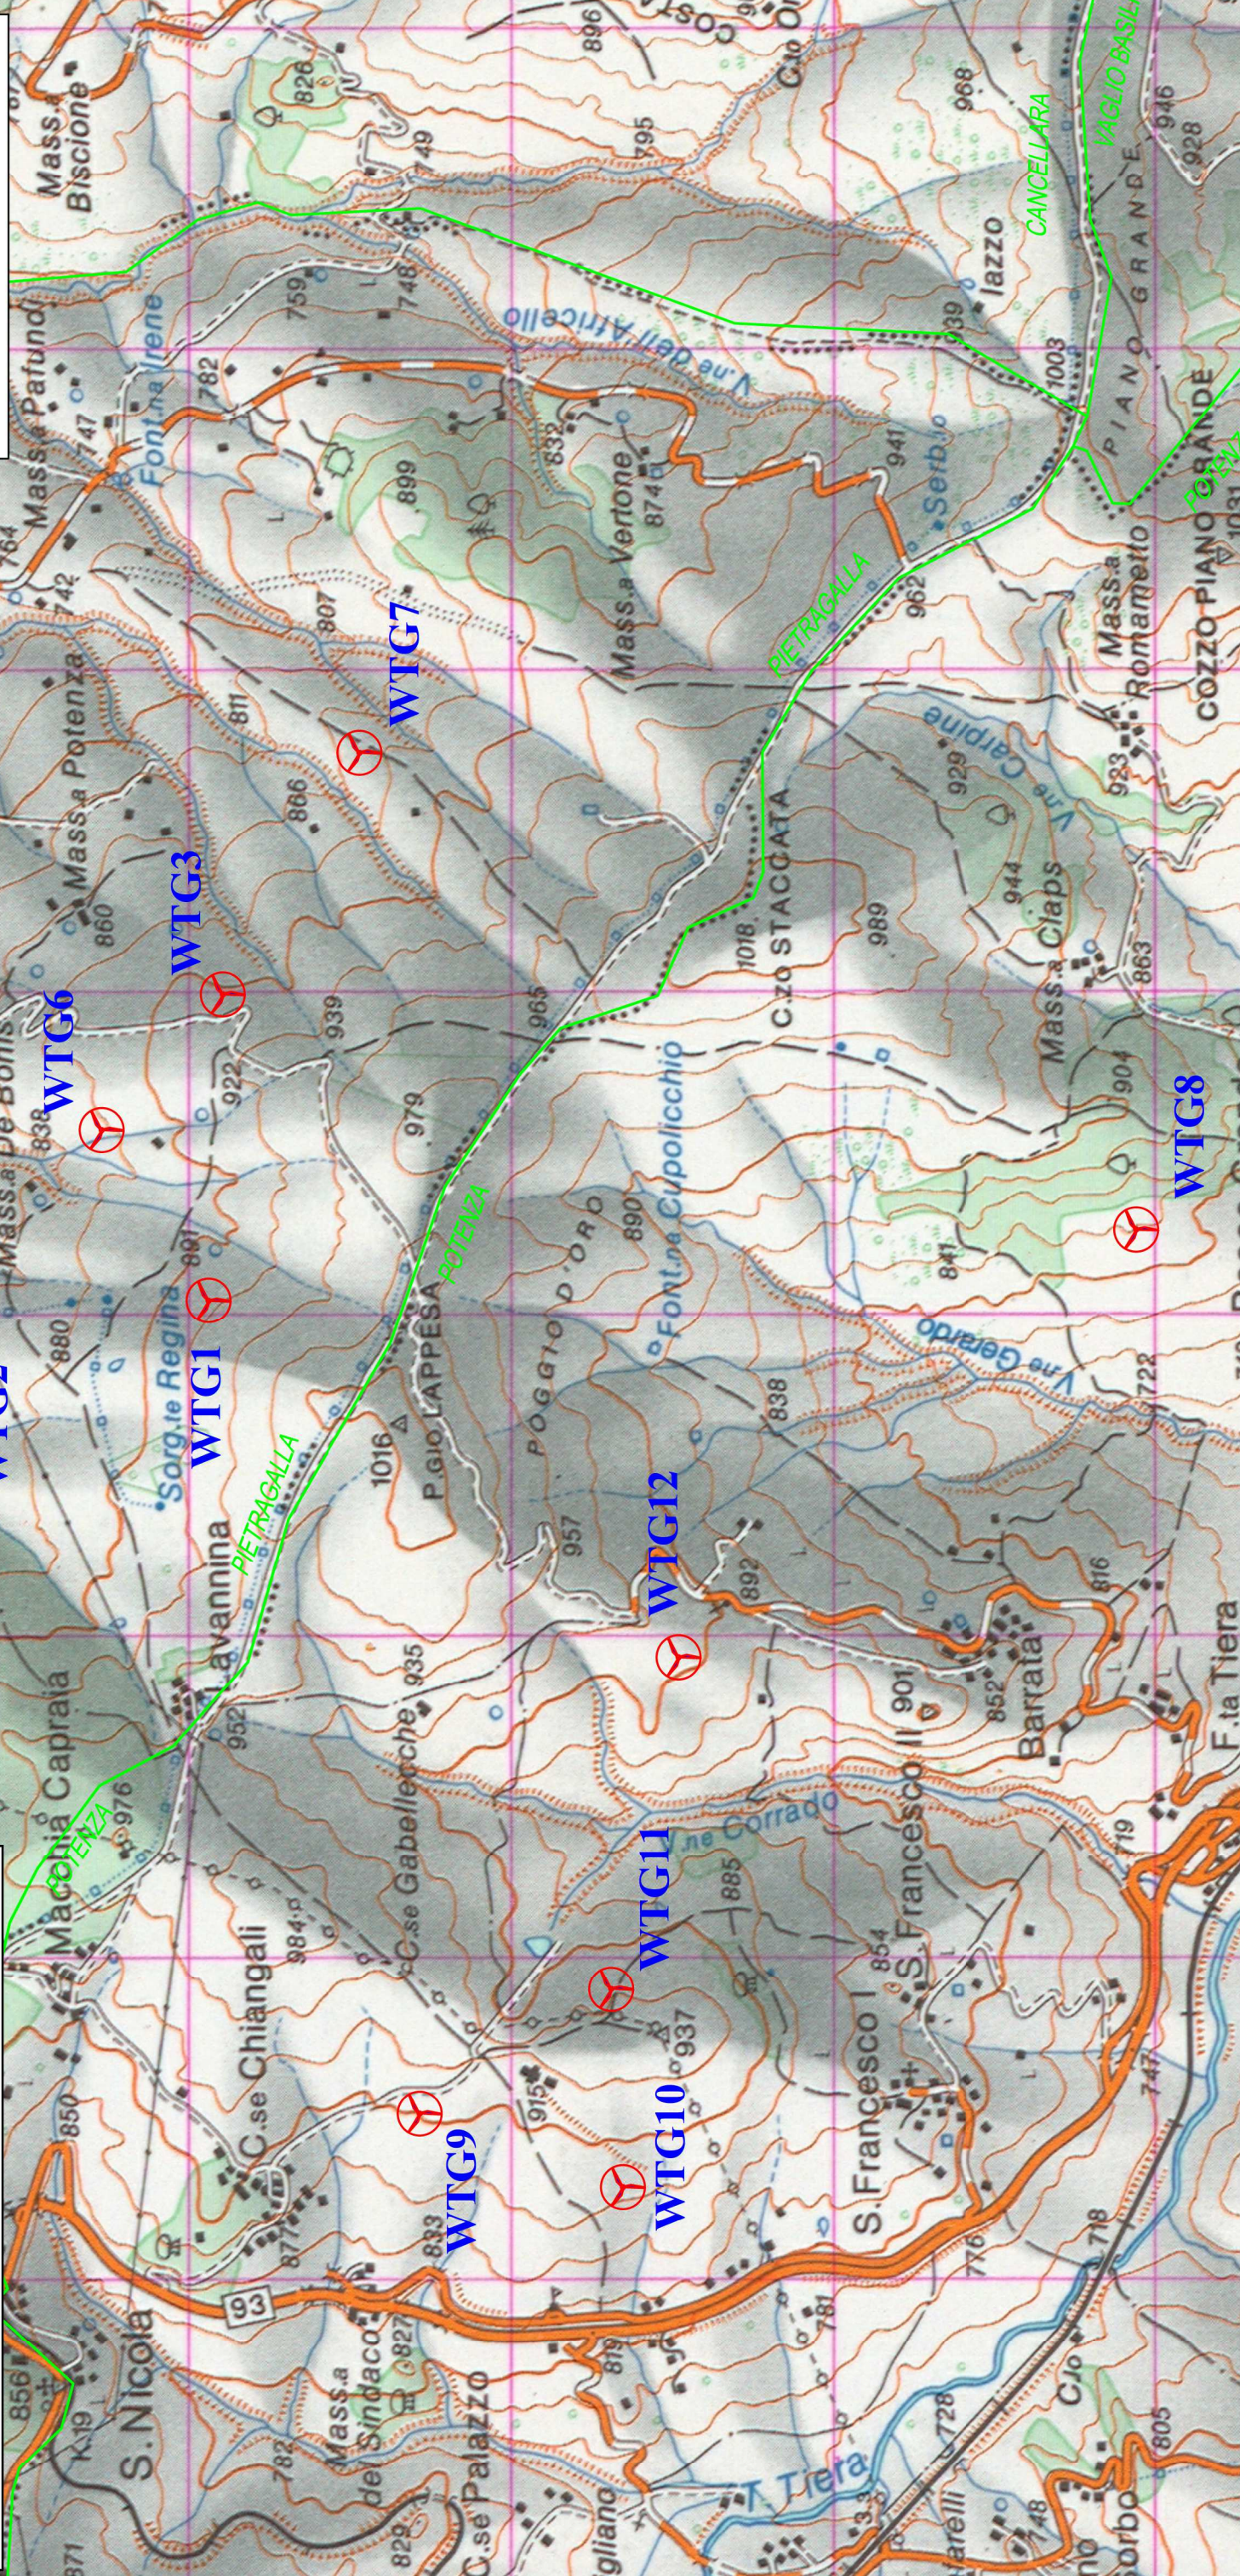

Committente: EXENERGY s.r.l.		REGIONE BASILICATA Provincia di Potenza Comune di Pietragalla - Comune di Potenza - Comune di Vaglio Basilicata Progetto definitivo Parco Eolico Poggio d'Oro		FOGLIO 1 di 1																			
Progettista: ING. PAOLO BATTISTELLA Via Marconi 69 40033 Casalecchio di Reno (BO)		ELABORATO: A16 b5 Lay-out impianto		A3 SCALA 1:20.000																			
<table border="1"> <thead> <tr> <th>Data</th> <th>N°</th> <th>Revisione</th> <th>Redatto</th> <th>Verificato</th> <th>Approvato</th> </tr> </thead> <tbody> <tr> <td>Maggio 2021</td> <td>1</td> <td>Ottimizzazione</td> <td>MS</td> <td>BP</td> <td>BP</td> </tr> <tr> <td>Giugno 2019</td> <td>0</td> <td>Emissione</td> <td>MS</td> <td>BP</td> <td>BP</td> </tr> </tbody> </table>		Data	N°	Revisione	Redatto	Verificato	Approvato	Maggio 2021	1	Ottimizzazione	MS	BP	BP	Giugno 2019	0	Emissione	MS	BP	BP	FORMATO A3		SCALA 1:20.000	
Data	N°	Revisione	Redatto	Verificato	Approvato																		
Maggio 2021	1	Ottimizzazione	MS	BP	BP																		
Giugno 2019	0	Emissione	MS	BP	BP																		