

REGIONE BASILICATA
PROVINCIA DI POTENZA



COMUNE DI PIETRAGALLA



COMUNE DI POTENZA



COMUNE DI VAGLIO BASILICATA

Committente:

EXENERGY s.r.l.



Oggetto:

PROGETTO DEFINITIVO
"PARCO EOLICO POGGIO D'ORO"

Titolo:

Disegni architettonici cabine elettriche

Tavola:

A.16.b9

-Progettista Architettonico/Elettromecc.:

Ing. Paolo Battistella

-Consulenza Geologica:

Dott. Geologo Viviani


-Responsabile V.I.A.:

Arch. Antonio De Maio

-Studio Paesaggistico:




Scala: 1:2000

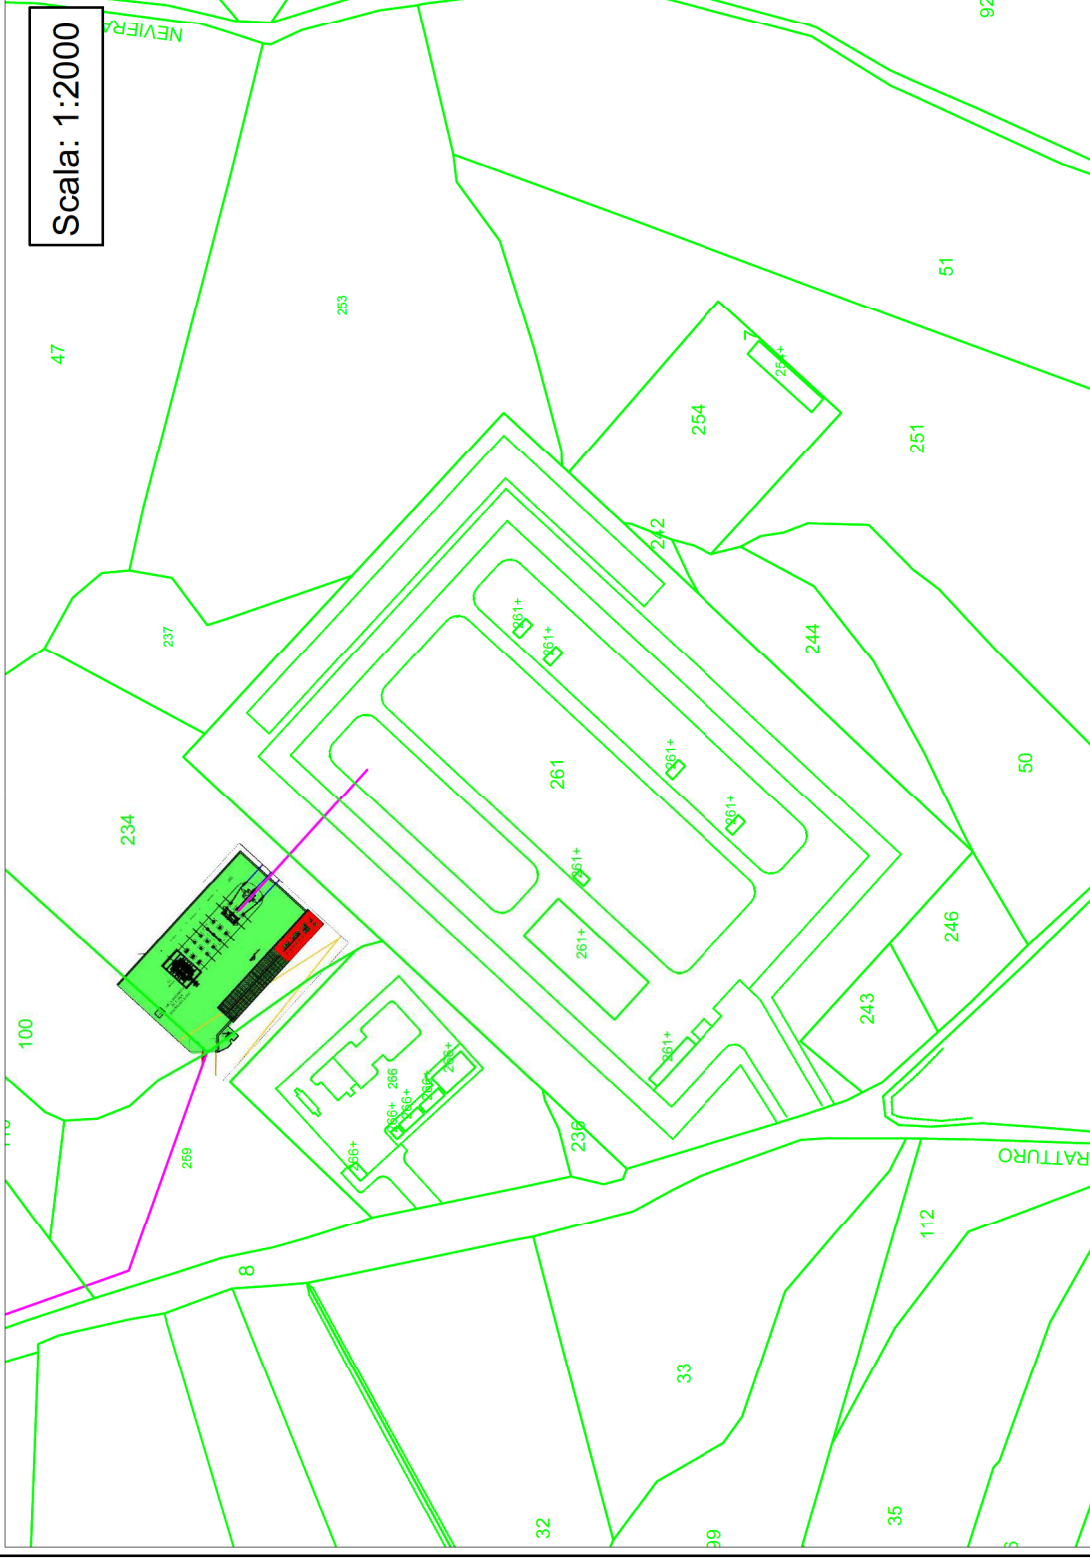


Scala: 1:100


Pianta

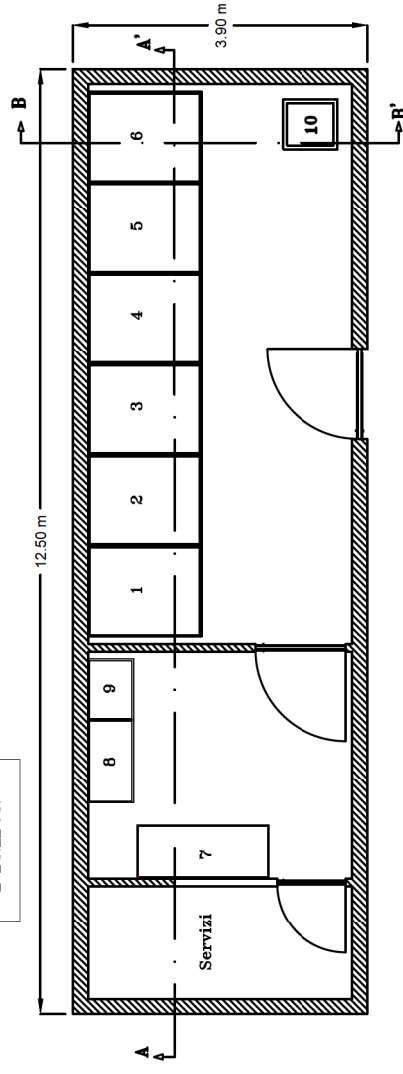

Sezione A-A'

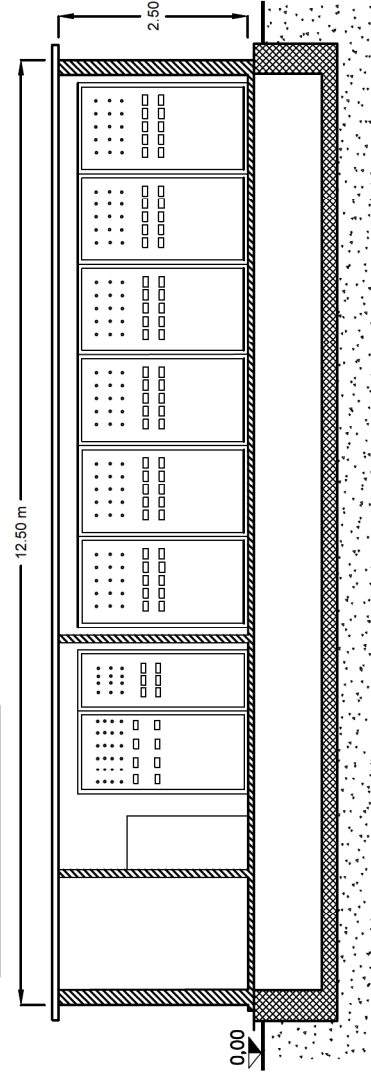

Sezione B-B'

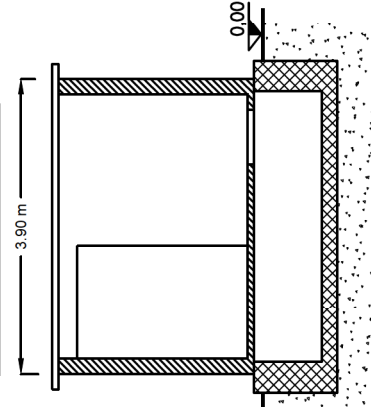

- 7 QSA
- 8 QR
- 9 OMF/OMG
- 1 ARRIVO da SSN
- 2 ARRIVO da SSN
- 3 PARTENZA per WTG impianto
- 4 PARTENZA per WTG impianto
- 5 PARTENZA per WTG impianto
- 6 TV + TR AUX
- 10 BOTOLA

1 Ottimizzazione

05/2021

MS

BP

0 Emissione

06/2019

MS

BP

N°

REVISIONE

DATA

RED.

APPR.

Data:

Maggio 2021