



PROSPETTO SUD

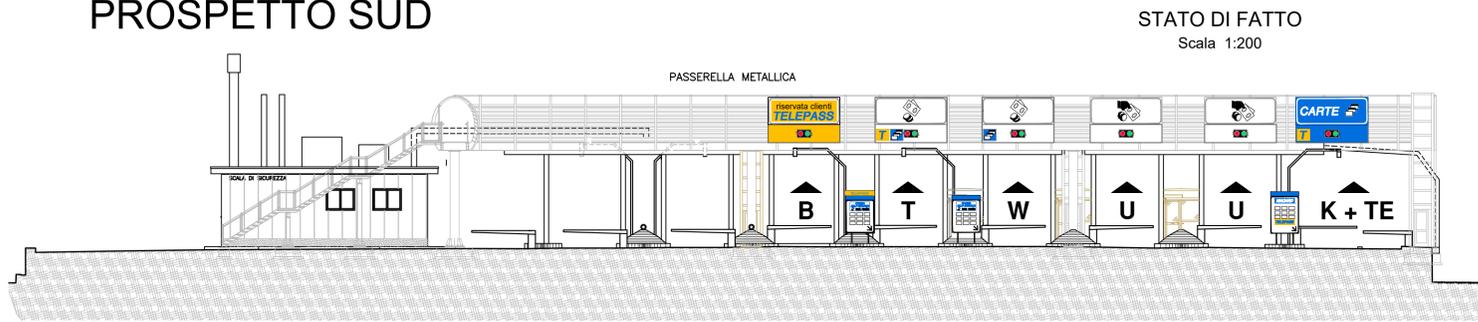

STATO DI FATTO
Scala 1:200

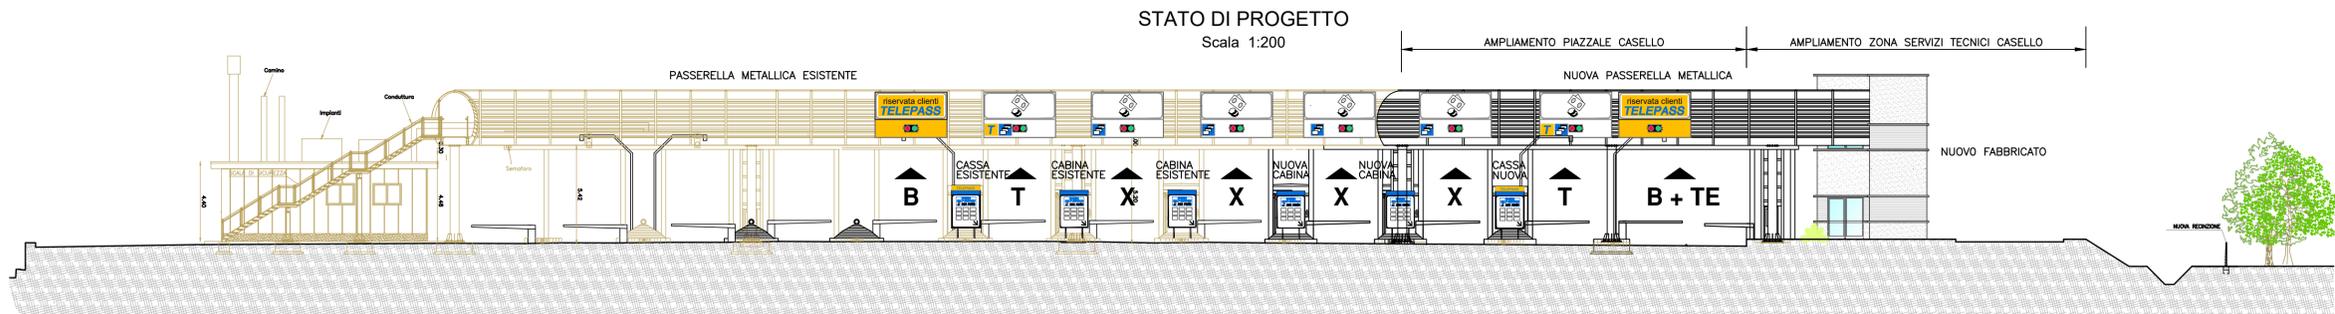


STATO DI PROGETTO
Scala 1:200


PROSPETTO NORD



STATO DI FATTO
Scala 1:200

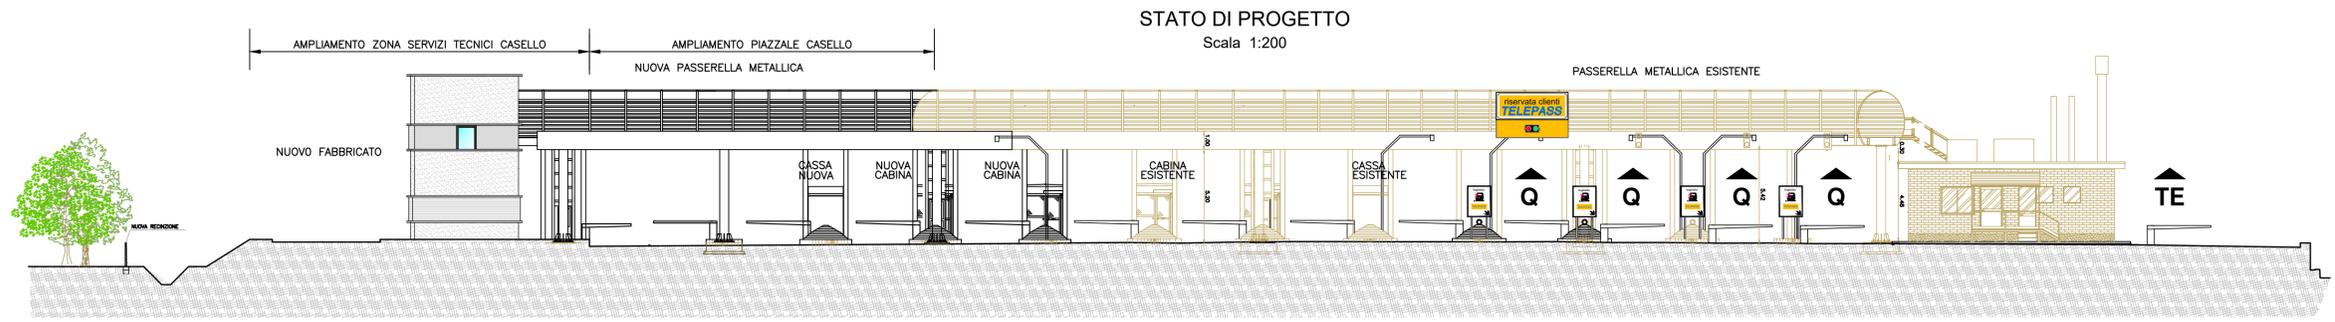

STATO DI PROGETTO
Scala 1:200

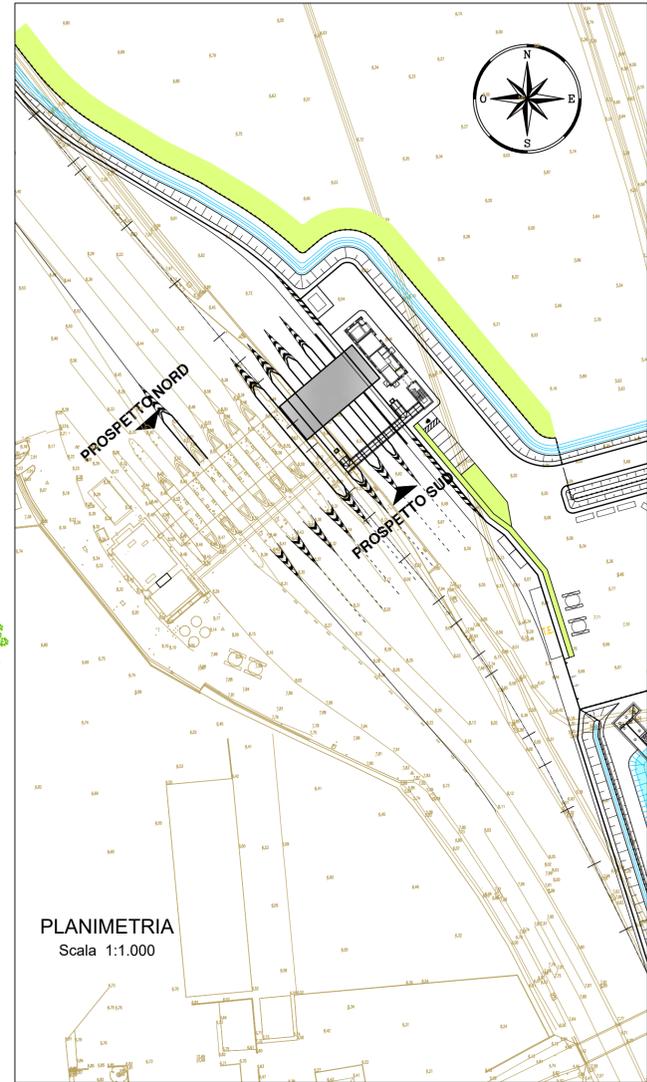

PLANIMETRIA
Scala 1:1.000

LEGENDA STATO DI PROGETTO

- ESISTENTE DA MANTENERE
- NUOVE STRUTTURE

TIPOLOGIE DELLE PISTE DI ESAZIONE:

- B = USCITA TELEPASS
- T = USCITA TELEPASS + CASSA AUTOMATICA
- W = USCITA CASSA AUTOMATICA + CARTE
- U = USCITA MANUALE
- X = USCITA MANUALE + CASSA AUTOMATICA
- K = USCITA TELEPASS + CARTE
- Q = ENTRATA AUTOMATICA + TELEPASS
- E = ENTRATA AUTOMATICA
- TE = TRASPORTI ECCEZIONALI

C.U.P. 131B07000200005

P.90

COMMISSARIO DELEGATO PER L'EMERGENZA DELLA MOBILITA' RIGUARDANTE LA A4 (TRATTO VENEZIA - TRIESTE) ED IL RACCORDO VILLESSE - GORIZIA
Ordinanza del Presidente del Consiglio dei Ministri n° 3702 del 05 settembre 2008 e s.m.i.
VIA VITTORIO LOCCHI N. 19 - 34143 - TRIESTE
Tel 040 3189542 - 0432 925542 - Fax 040 3189545
commissario@autovie.it - commissario@pec.commissarioterzacorcia.it

AUTOSTRADA A4
RIFACIMENTO BARRIERE ESISTENTI CASELLO DI PORTOGRUARO
PROGETTO DEFINITIVO

PARTE GENERALE
PROSPETTI: RAFFRONTO STATO DI FATTO E STATO DI PROGETTO

TEMATICA
A
N. ALLEGATO e SUB-ALL.
05.00.0.0

Scala 1:1.000 - 1:200

3									
2									
1									
0	18/09/2018	Prima emissione							
REV.	DATA	DESCRIZIONE DELLA REVISIONE	REDAZIONE	VERIFICA	APPROVAZIONE	DD	VCP	EP	

COORDINAMENTO E PROGETTAZIONE GENERALE:
S.p.A. AUTOVIE VENETE
Firmato digitalmente ai sensi dell'art. 24 del D.Lgs. 82/2005 e s.m.i. da:
dott. ing. VALENTINA CANCIAN PUTON
N. lic. A 2504

SUPPORTO TECNICO OPERATIVO LOGISTICO
S.p.A. AUTOVIE VENETE
34143 TRIESTE - Via V. Locchi, 19 - tel. 040/3189111
Spazio soggetto all'obbligo di deposito e caricamento da parte di Pubblica S.p.A. - Finanziaria Regionale Friuli Venezia Giulia
CONCESSIONARIA AUTOSTRADE
A4 TRIESTE - TRIESTE
A28 PORTOGRUARO - CONEGLIANO

DIREZIONE TECNICA:
IL DIRETTORE
dott. ing. Paolo PERCO

IL CAPO COMMESSA:
Firmato digitalmente ai sensi dell'art. 24 del D.Lgs. 82/2005 e s.m.i. da:
dott. ing. Edoardo PELLA

NUMERO FILE: 1804A050000.dwg
1804A050000.pdf

DATA PROGETTO: 30.10.2020

21A192 18 04 0

CODICE MISTRO ANNO ALTERNATIVE REGIONE

COMMISSARIO DELEGATO PER L'EMERGENZA PER IL RESPONSABILE UNICO DEL PROCEDIMENTO
dott. ing. Paolo PERCO