



SEZIONE TIPO PIAZZALE DI STAZIONE

Scala 1:200

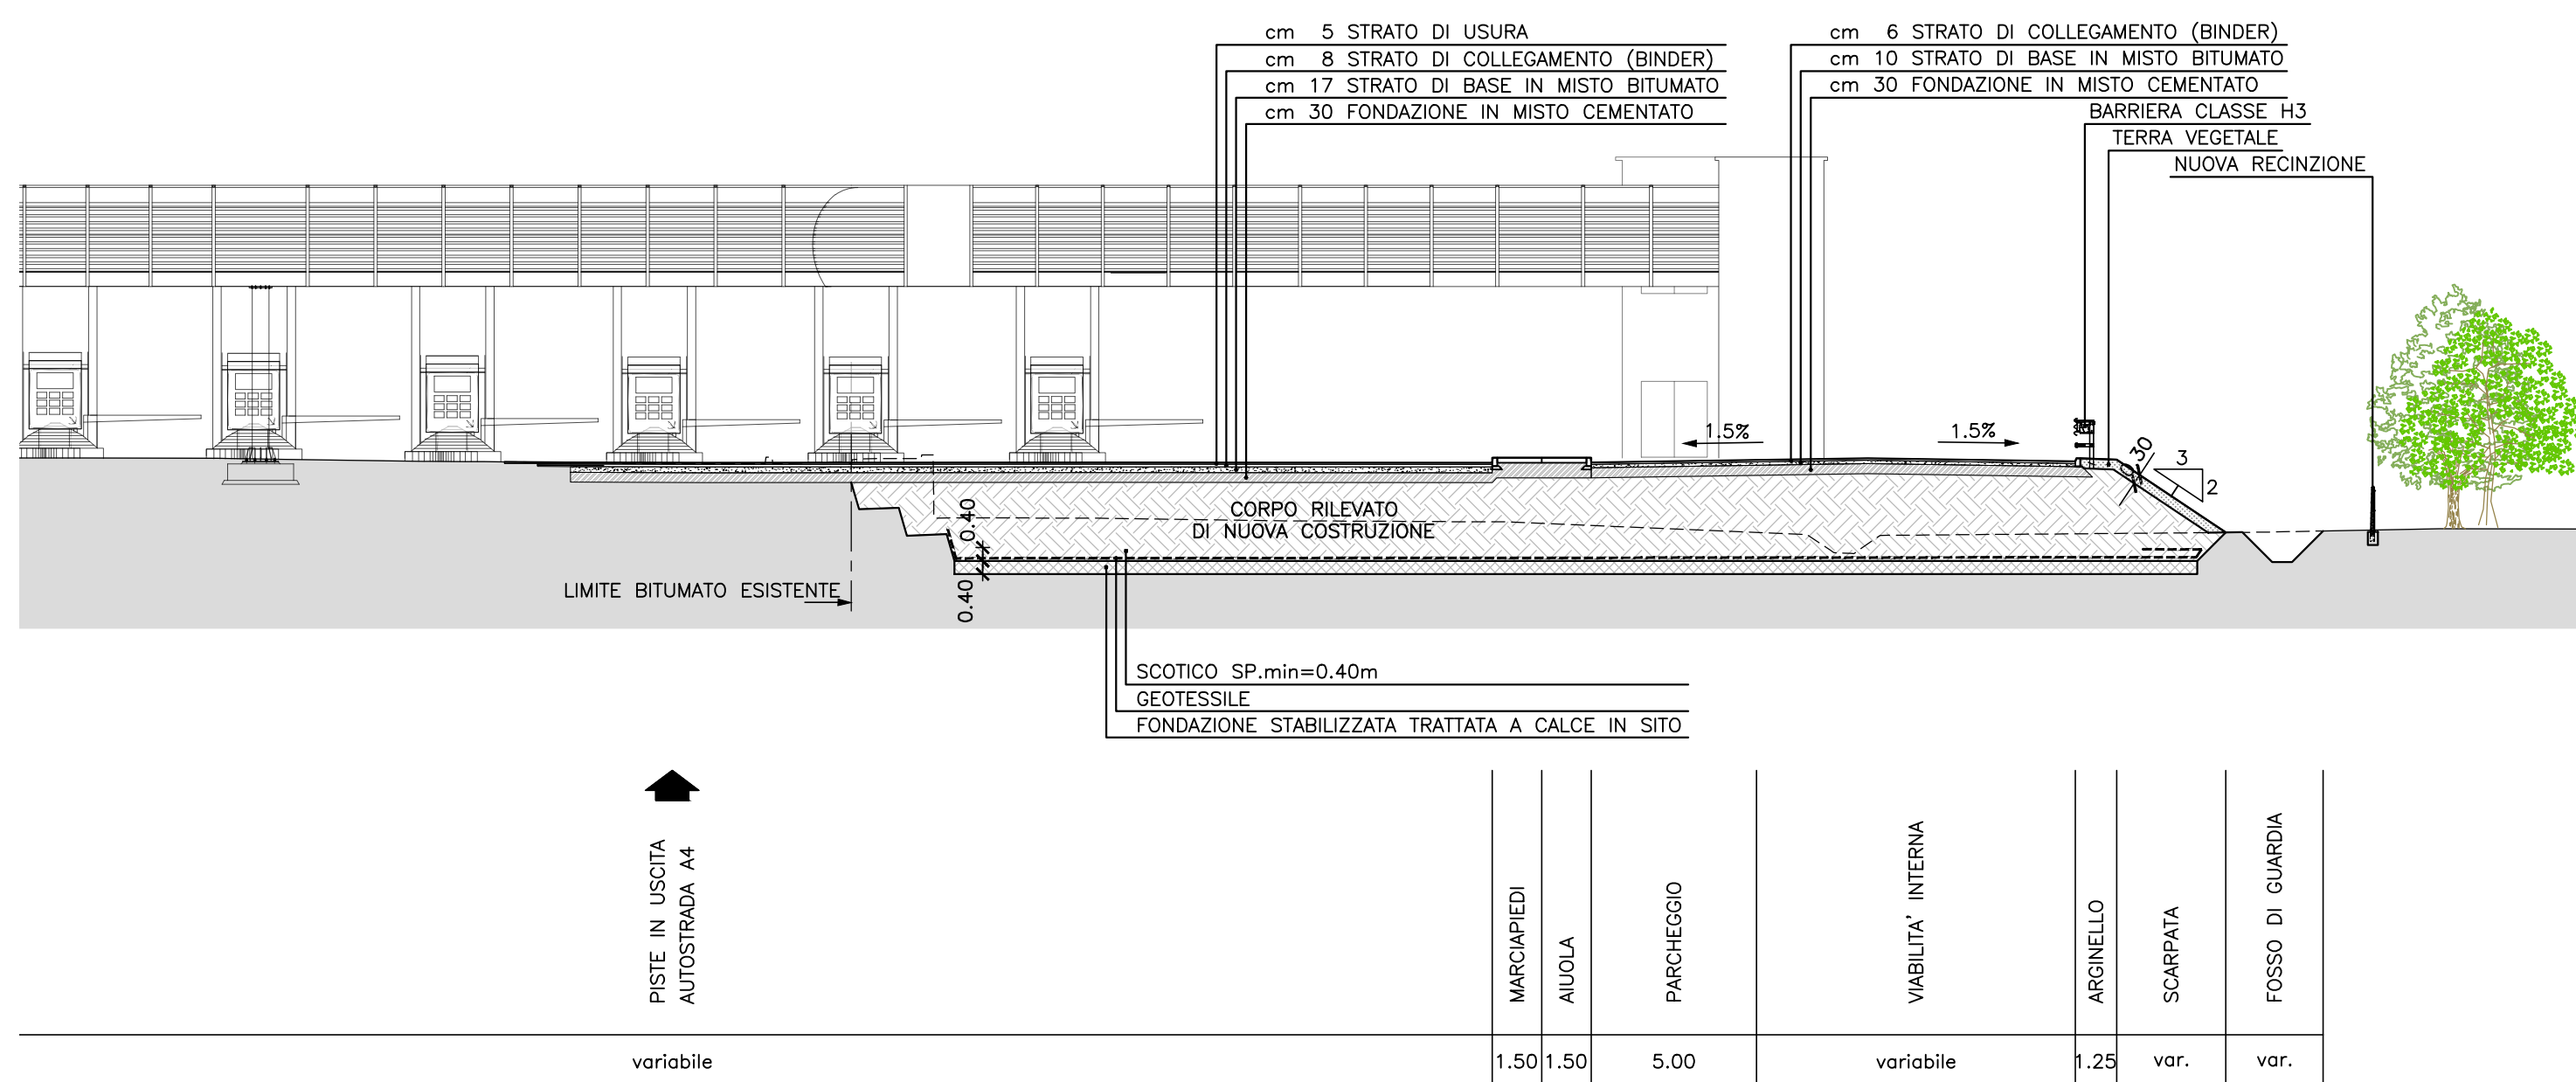

SEZIONE TIPO BACINO DI LAMINAZIONE E PIAZZALE "PUNTO NEVE"

Scala 1:200

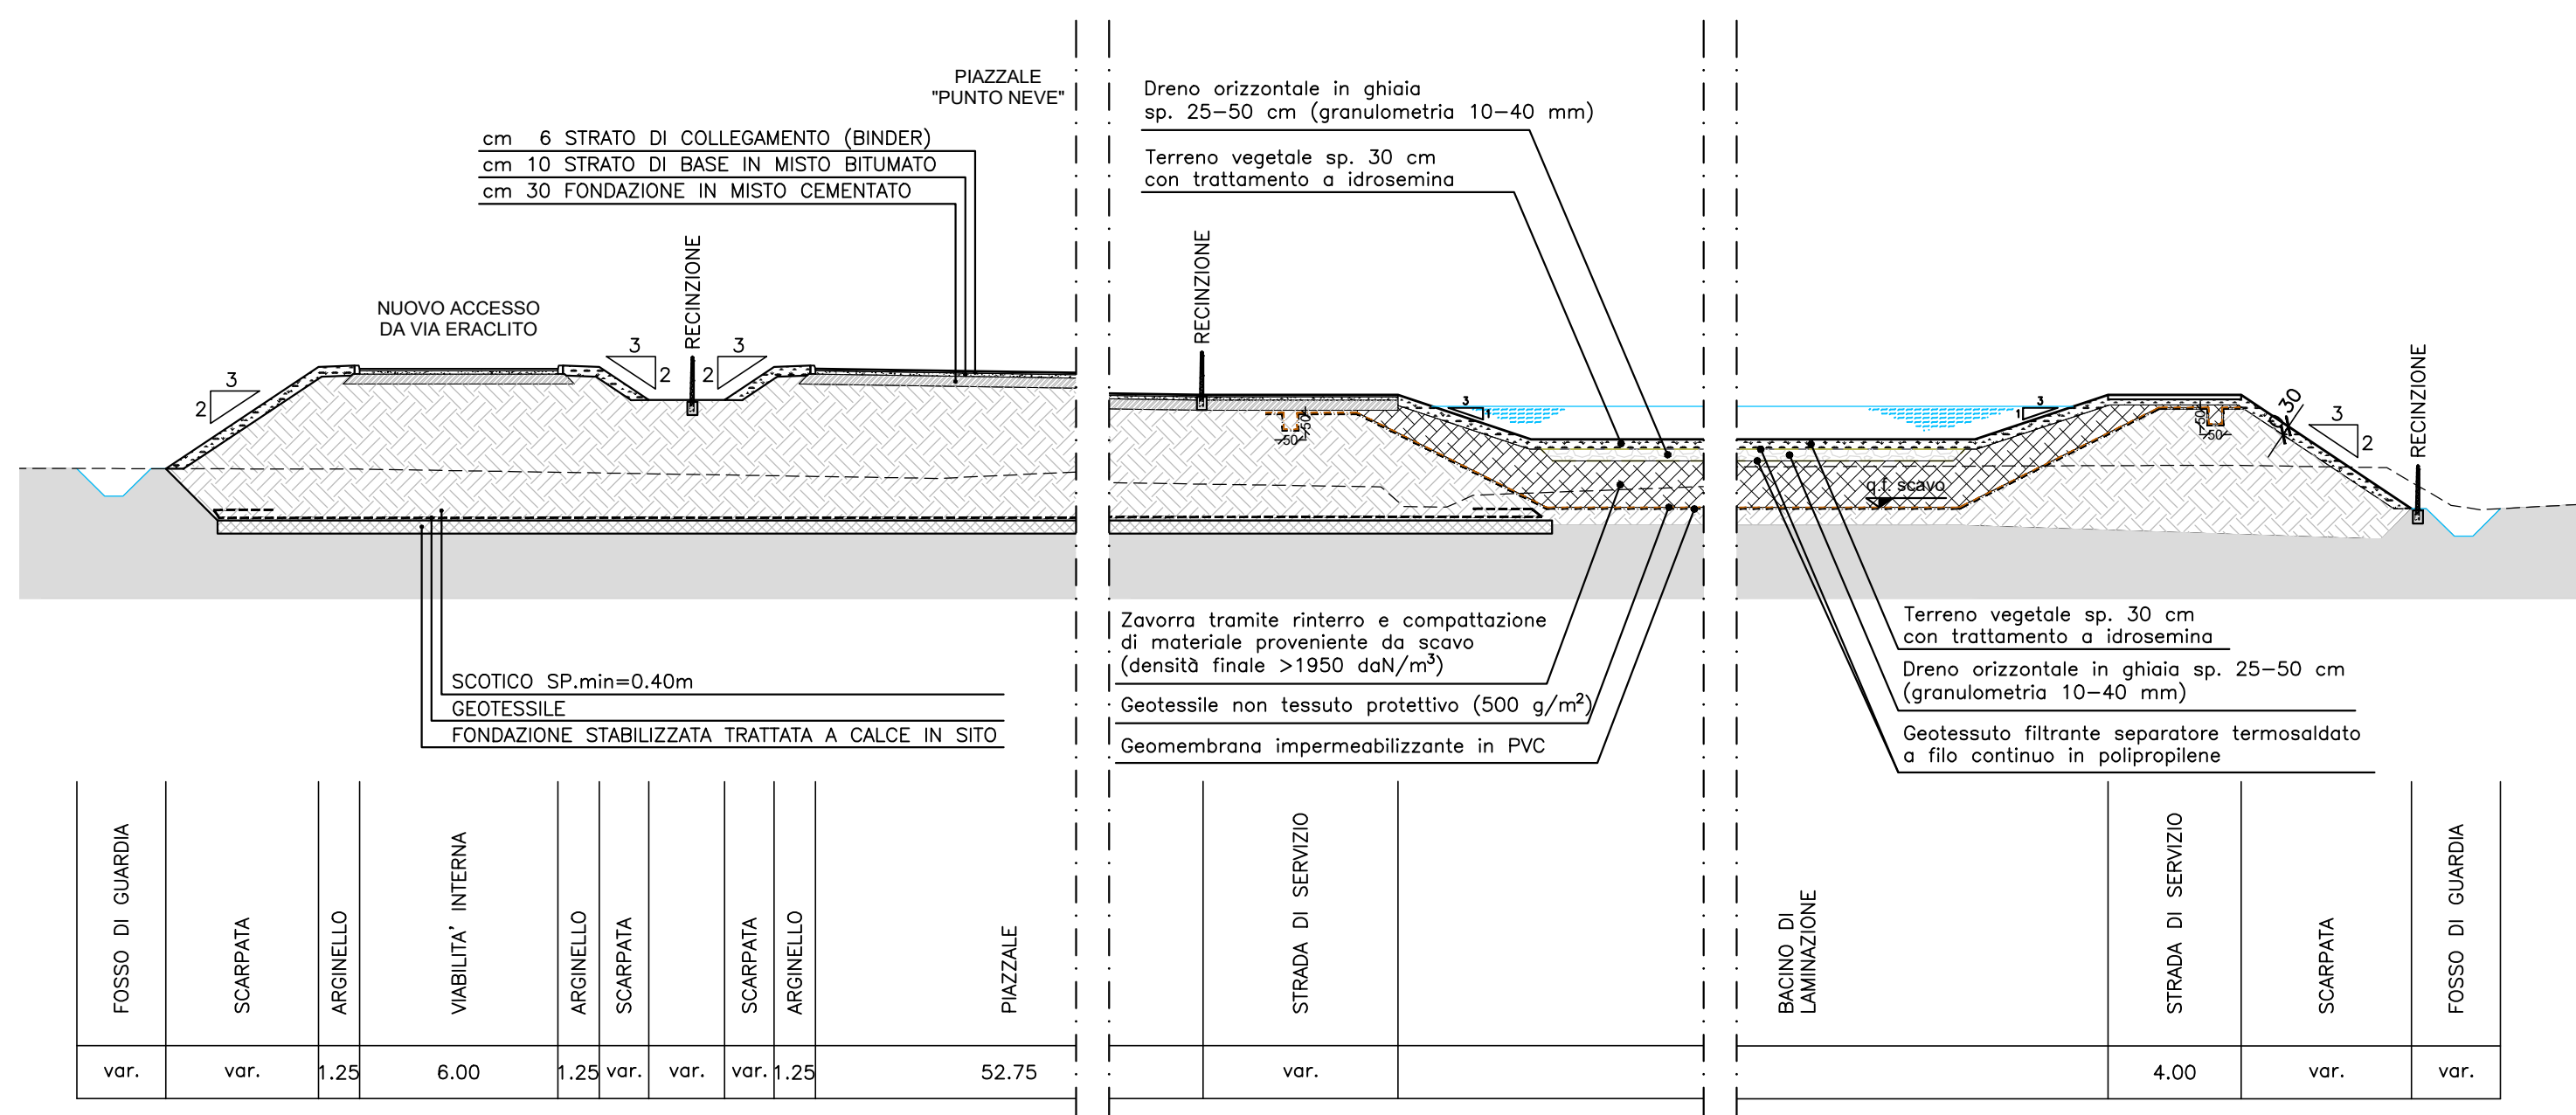

C.U.P. I31B07000200005

P.90

COMMISSARIO DELEGATO PER L'EMERGENZA DELLA MOBILITA' RIGUARDANTE LA A4 (TRATTO VENEZIA - TRIESTE) ED IL RACCORDO VILLESSE - GORIZIA
 Ordinanza del Presidente del Consiglio dei Ministri n° 3702 del 05 settembre 2008 e s.m.i.
 VIA VITTORIO LOCCHI N. 19 - 34143 - TRIESTE
 Tel 040 3189542 - 0432 925542 - Fax 040 3189545
 commissario@autovie.it - commissario@pec.commissarioterzocorsia.it

AUTOSTRADA A4
RIFACIMENTO BARRIERE ESISTENTI CASELLO DI PORTOGRUARO
PROGETTO DEFINITIVO

VIABILITA' Sezioni tipo	TEMATICA E N. ALLEGATO e SUBALL. 05.00.0.0
Scala 1 : 200	
01.12.2021 Prima emissione REV. DATA DESCRIZIONE DELLA REVISIONE REDATTO VERIFICATO APPROVATO	
COORDINAMENTO E PROGETTAZIONE GENERALE: S.p.A. AUTOVE VENETE Firmato digitalmente ai sensi dell'art. 24 del D.Lgs. 82/2005 e s.m.i. da: dott. ing. Valentina CANCIAN PUTTON	
PROGETTAZIONE SPECIALISTICA: Firmato digitalmente ai sensi dell'art. 24 del D.Lgs. 82/2005 e s.m.i. da:	SUPPORTO TECNICO OPERATIVO LOGISTICO  S.p.A. AUTOVE VENETE 34143 TRIESTE - Via V. Locchi, 19 - tel. 0403189111 Società soggetta all'attività di direzione e coordinamento da parte di Fraldis S.p.A. - Finanziaria Regionale Friuli-Venezia Giulia CONCESSIONARIA AUTOSTRADE A4 VENEZIA - TRIESTE A23 PALMANOVA - UDINE A28 PORTOGRUARO - CONEGLIANO
DIREZIONE TECNICA: IL DIRETTORE dott. ing. Paolo PERCO	IL CAPO COMMESSA: Firmato digitalmente ai sensi dell'art. 24 del D.Lgs. 82/2005 e s.m.i. da: dott. ing. Edoardo PELLA
NOME FILE: 1804E0500000.dwg 1804E0500000.pdf	DATA PROGETTO: 30.10.2020 CODICE MISURO ANNO N°PROGETTO REVISIONE 21A192 18 04 0
COMMISSARIO DELEGATO PER L'EMERGENZA IL RESPONSABILE UNICO DEL PROCEDIMENTO dott. ing. Paolo PERCO	