


Abaco specie

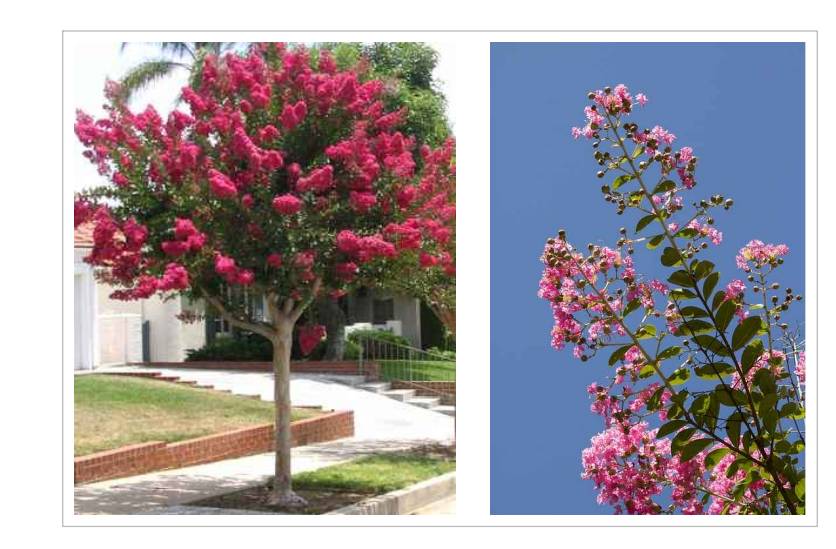

Lagerstroemia indica




Spiraea x Vanhouttei



Phormium tenax "Purpureum"

DETAGLIO 1 - Arredo Aiuola - Scala 1:200

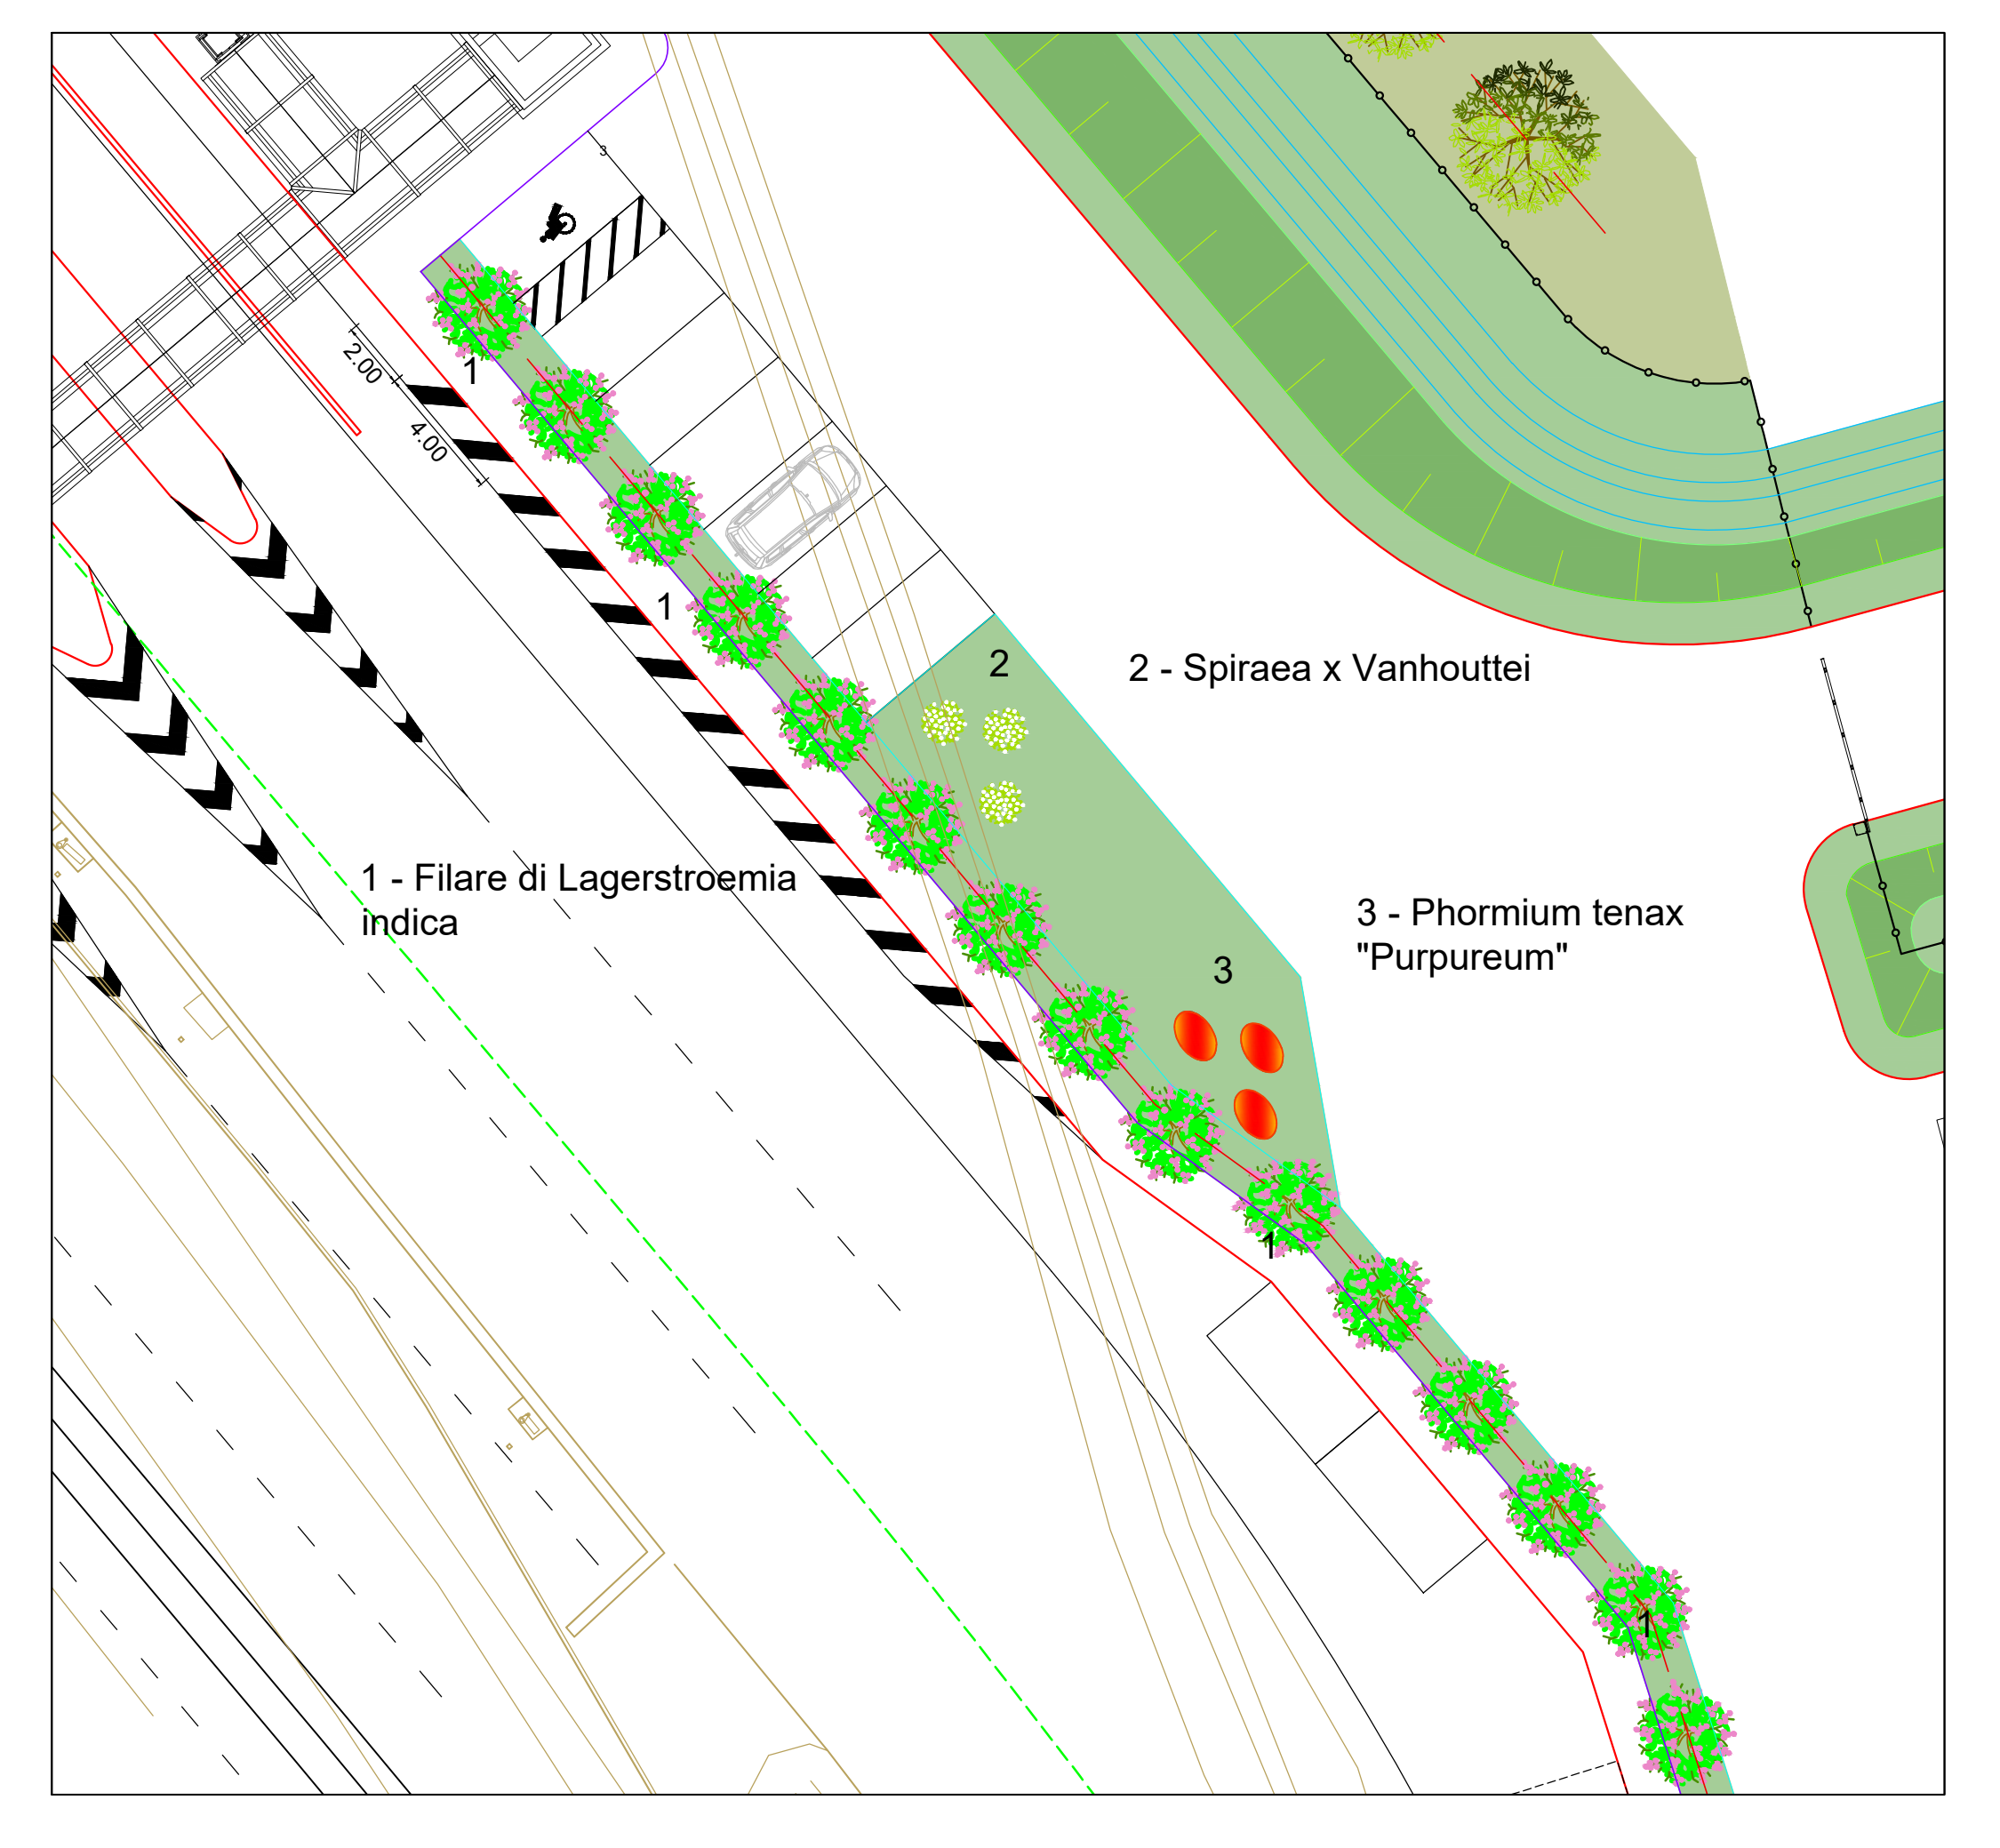

C.U.P. I31B07000200005

P.90

COMMISSARIO DELEGATO PER L'EMERGENZA DELLA MOBILITA' RIGUARDANTE LA A4 (TRATTO VENEZIA - TRIESTE) ED IL RACCORDO VILLESSE - GORIZIA
 Ordinanza del Presidente del Consiglio dei Ministri n° 3702 del 05 settembre 2008 e s.m.i.
 VIA VITTORIO LOCCHI N. 19 - 34143 - TRIESTE
 Tel. 040 3189542 - 0432 925542 - Fax 040 3189545
 commissario@autovie.it - commissario@pec.commissariotetzacorsia.it

AUTOSTRADA A4
RIFACIMENTO BARRIERE ESISTENTI CASELLO DI PORTOGRUARO
PROGETTO DEFINITIVO

OPERE A VERDE
 Planimetria generale delle opere a verde

TEMATICA
P
 N. ALLEGATO e SUB.ALL.
01.00.0.0

33					
2					
1					
0	01.12.2021	Prima emissione			MV

COORDINAMENTO E PROGETTAZIONE GENERALE:
 S.p.A. AUTOVIE VENETE
 Firmato digitalmente ai sensi dell'art. 24 del D.Lgs. 82/2005 e s.m.i. da:
 dott. ing. Valentin CANCIAN PUTON

PROGETTAZIONE SPECIALISTICA:
 OPERE A VERDE
 Firmato digitalmente ai sensi dell'art. 24 del D.Lgs. 82/2005 e s.m.i. da:
 dott. nat. Marco Vecchiato

SUPPORTO TECNICO OPERATIVO LOGISTICO
S.p.A. AUTOVIE VENETE
 34143 TRIESTE - Via V. Locchi, 19 - tel. 040 3189111
 Società soggetta all'attività di direzione e coordinamento di Autovie Friuli S.p.A. - Finanziaria Regionale Friuli Venezia Giulia
 CONSIGLIERI: ALBERTO BASSO
 AV. VENEZIA - TRIESTE
 3203 PALMANOVA - UDINE
 3204 PORTOGRUARO - CONEGLIANO

DIREZIONE TECNICA:
 IL DIRETTORE
 dott. ing. Paolo PERCO

IL CAPO COMMESSA:
 Firmato digitalmente ai sensi dell'art. 24 del D.Lgs. 82/2005 e s.m.i. da:
 dott. ing. Edoardo PELLA

COMMISSARIO DELEGATO PER L'EMERGENZA
 IL RESPONSABILE UNICO DEL PROCEDIMENTO
 dott. ing. Paolo PERCO

NOME FILE: 1844P100000.dwg
 DATA PROGETTO: 30.10.2020
 CODICE MISTO: 21A192
 ANNO: 18
 NUMERO PROGETTO: 04
 N. PROGETTO REGIONALE: 0

