
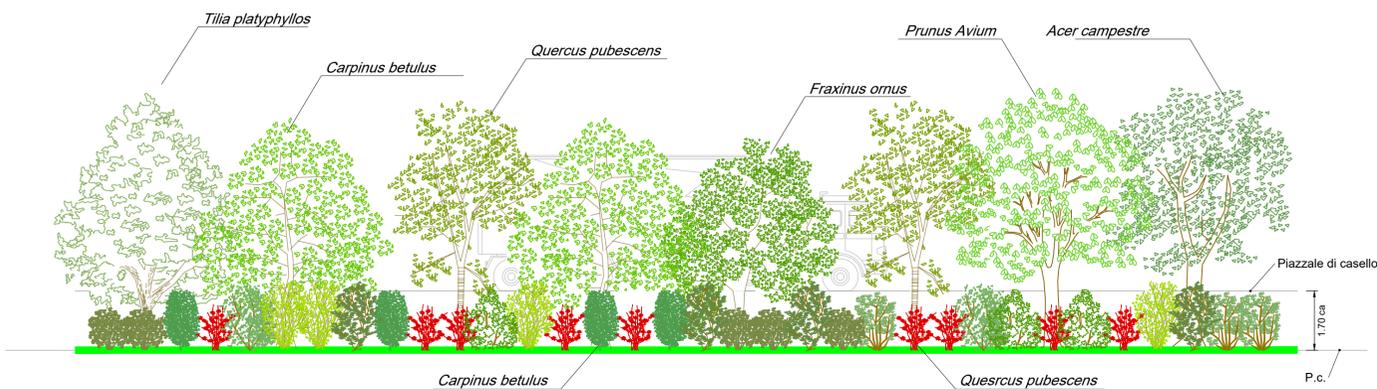


DFAAM - DOPPIO FILARE ARBOREO ARBUSTIVO MESOFILO
SESTO D'IMPIANTO
scala 1:100


DATI DIMENSIONALI GENERALI MODULO
Lunghezza: 35 m
Larghezza: 2,50 m
Superficie pacciamata: 87,50 mq

SPECIE COMPLESSIVE

Cod.	Specie arboree	quantità	Cod.	Specie arbustive	quantità
Cb	<i>Carpinus betulus</i>	2	Cs	<i>Cornus sanguinea</i>	9
Qp	<i>Quercus pubescens</i>	2	Lv	<i>Ligustrum vulgare</i>	5
Pa	<i>Prunus avium</i>	1	Cm	<i>Crataegus monogyna</i>	4
Ac	<i>Acer campestre</i>	1	Ca	<i>Corylus avellana</i>	4
Fo	<i>Fraxinus ornus</i>	1	Rv	<i>Rosa arvensis</i>	4
Tp	<i>Tilia platyphyllos</i>	1	Ra	<i>Rhamnus cathartica</i>	3
			VI	<i>Viburnum lantana</i>	3
			Ps	<i>Prunus spinosa</i>	2
		Totale 8			Totale 34

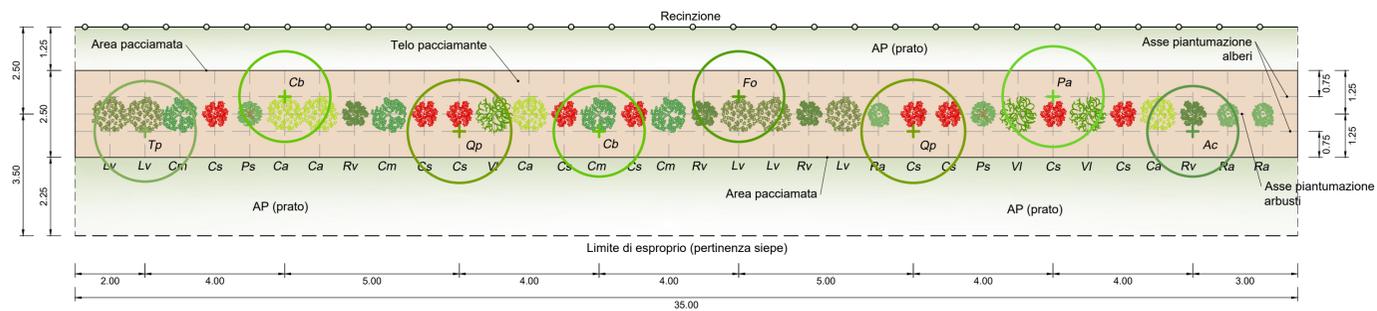

SEZIONE TIPO AA
Sezione nei pressi del piazzale di casello

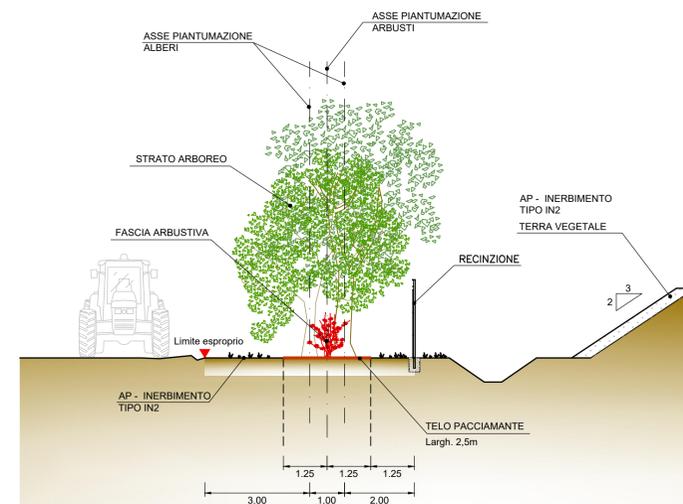

AREA AGRICOLA	prato			FOSSO DI GUARDIA	SCARPATA PIAZZ.CASELLO
	prato	DFAAM	prato		
	1.75	2.50	1.25	1.00	3.00
	6.00			1.00	2.50



FAM - FILARE ARBOREO MESOFILO
scala 1:100

SPECIE COMPLESSIVE


Cod.	Specie arboree	quantità
Cb	<i>Carpinus betulus</i>	2
Qp	<i>Quercus pubescens</i>	2
Pa	<i>Prunus avium</i>	1
Ac	<i>Acer campestre</i>	1
Fo	<i>Fraxinus ornus</i>	1
Tp	<i>Tilia platyphyllos</i>	1
		Totale 8

DATI DIMENSIONALI GENERALI MODULO

Lunghezza: 35 m
Larghezza: 1,20 m (diam. conca)
Superficie pacciamata: 1,15 mq/pianta

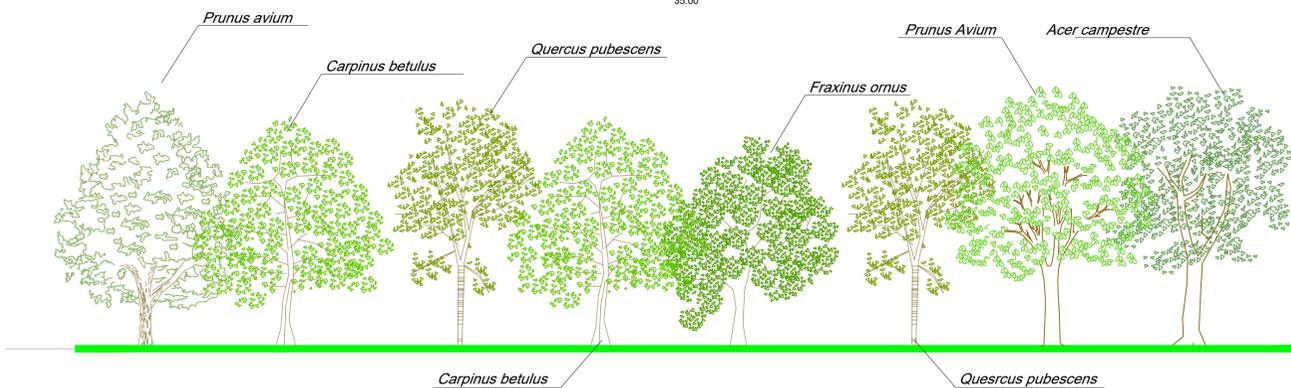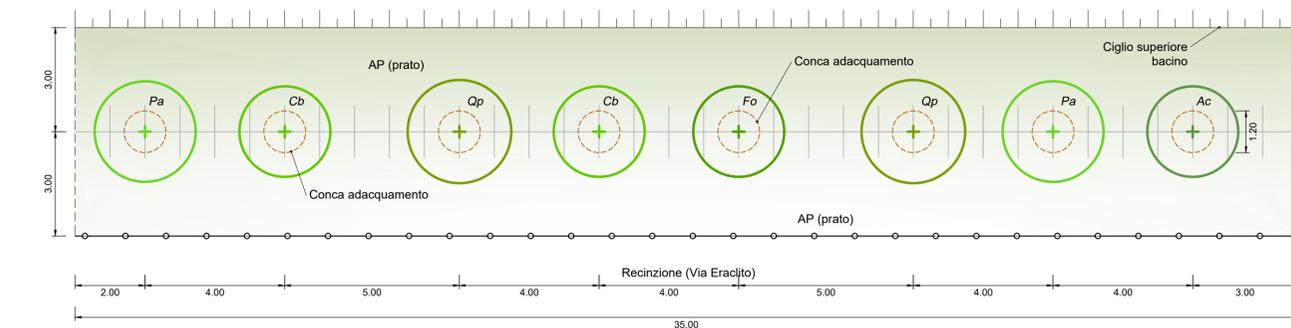

SEZIONE TIPO BB
Sezione nei pressi del piazzale di servizio

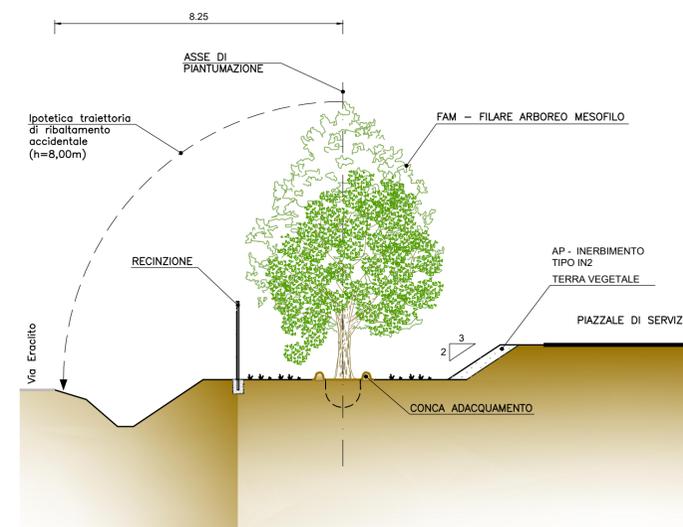

STRADA	FOSSO ESISTENTE	MARGINE	FASCIA PRATO	FASCIA PRATO	SCARPATA BANCHINA	PIAZZALE SERVIZIO
	4.00 (var.)	1.00	3.00	3.00	3.00	var.

C.U.P. I31B07000200005

P.90

COMMISSARIO DELEGATO PER L'EMERGENZA DELLA MOBILITA' RIGUARDANTE LA A4 (TRATTO VENEZIA - TRIESTE) ED IL RACCORDO VILLESSE - GORIZIA
Ordinanza del Presidente del Consiglio dei Ministri n° 3702 del 05 settembre 2008 e s.m.i.
VIA VITTORIO LOCCHI N. 19 - 34143 - TRIESTE
Tel 040 3189542 - 0432 925542 - Fax 040 3189545
commissario@autovie.it - commissario@pec.commissariotetrazacorsa.it

AUTOSTRADA A4
RIFACIMENTO BARRIERE ESISTENTI CASELLO DI PORTOGRUARO
PROGETTO DEFINITIVO

OPERE A VERDE
Filari arborei: sestì d'impianto, sezioni tipo

TEMATICA
P
N. ALLEGATO e SUB.ALL.
02.00.0.0

REV.	DATA	DESCRIZIONE DELLA REVISIONE	REDAZIONE	VERIFICA	APPROVAZIONE
1	01.12.2021	Prima emissione			

COORDINAMENTO E PROGETTAZIONE GENERALE:
S.p.A. AUTOVIE VENETE
Firmato digitalmente ai sensi dell'art. 24 del D.Lgs. 82/2005 e s.m.i. da:
dott. ing. Valentin CANCIAN PUTTON

SUPPORTO TECNICO OPERATIVO LOGISTICO
S.p.A. AUTOVIE VENETE
34143 TRIESTE - Via V. Locchi, 19 - tel. 040 3189111
Società soggetta alle norme di direzione e coordinamento di Autovie e Filare S.p.A. - Finanziaria Regionale Finanziaria Group
CONCESSIONARIA AUTOSTRADE A4 VENEZIA - TRIESTE A23 PALMANOVA - UDINE A28 PORTOGRUARO - CONEGLIANO

PROGETTAZIONE SPECIALISTICA:
OPERE A VERDE
Firmato digitalmente ai sensi dell'art. 24 del D.Lgs. 82/2005 e s.m.i. da:
dott. mar. Marco VECCHIATO

DIREZIONE TECNICA:
IL DIRETTORE
dott. ing. Paolo PERCO

IL CAPO COMMESSA:
Firmato digitalmente ai sensi dell'art. 24 del D.Lgs. 82/2005 e s.m.i. da:
dott. ing. Edoardo PELLA

COMMISSARIO DELEGATO PER L'EMERGENZA
IL RESPONSABILE UNICO DEL PROCEDIMENTO
dott. ing. Paolo PERCO

NOVE FILE: 1848200000.dwg
DATA PROGETTO: 30.10.2020
21A192 18 04 0
CODICE MISTO ANNO N. PROGETTO REGIONE