



Regione Liguria – Provincia di Imperia
Regione Piemonte – Provincia di Cuneo


**Nuovo metanodotto di trasporto
“Val Tanaro – Valle Arroscia – Valle Impero”**

Livello di progettazione:	PROGETTO PRELIMINARE
Oggetto elaborato:	Tracciato su base catastale Parte 1 di 2 (Tav.CAT01 – Tav.CAT16)

Progettazione: General Engineering S.r.l. Via Porlezza 16 - 20123 Milano Mail: andrea.costi@exe.ge.it alessio.bruzzone@exe.ge.it Pec: generalengineeringsrl@legalmail.it	
---	--

Legenda

— Tracciato

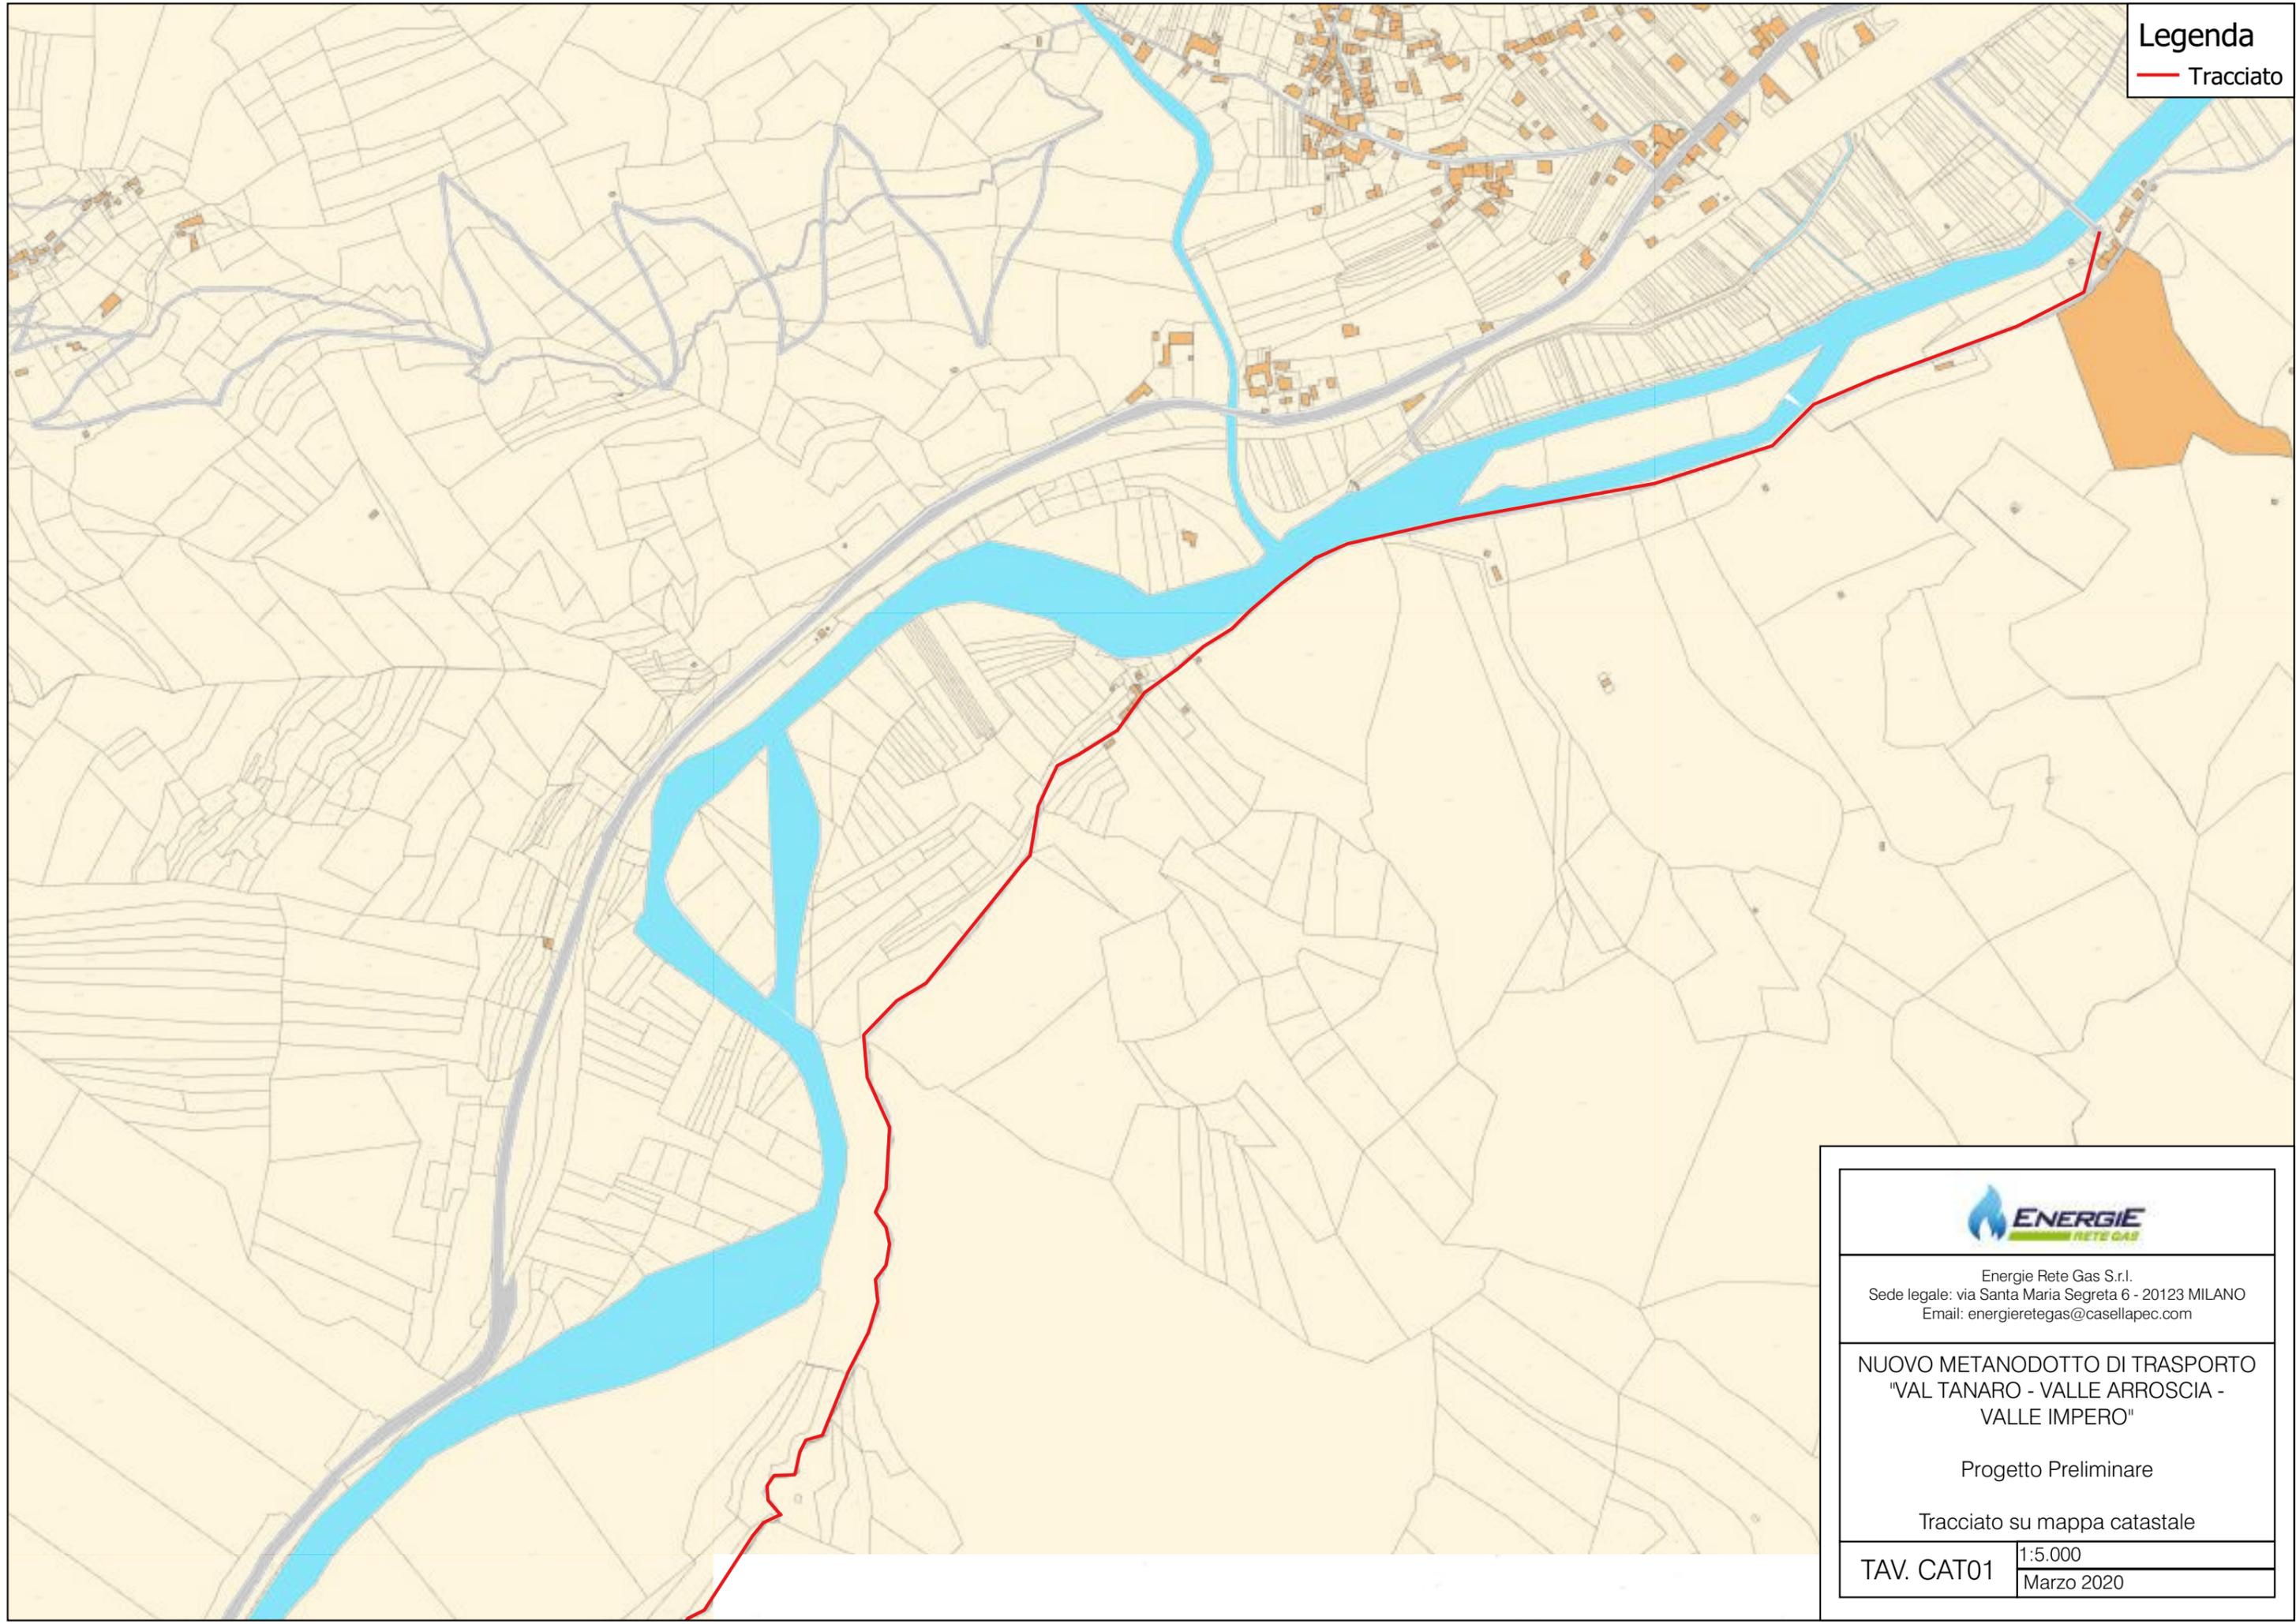

Energie Rete Gas S.r.l.
Sede legale: via Santa Maria Segreta 6 - 20123 MILANO
Email: energieretegas@casellapec.com

NUOVO METANODOTTO DI TRASPORTO
"VAL TANARO - VALLE ARROSCIA -
VALLE IMPERO"

Progetto Preliminare

Tracciato su mappa catastale

TAV. CAT01

1:5.000
Marzo 2020

Legenda

- Tracciato
- Ipotesi alternativa del tracciato



Energie Rete Gas S.r.l.
Sede legale: via Santa Maria Segreta 6 - 20123 MILANO
Email: energieretegas@casellapec.com

NUOVO METANODOTTO DI TRASPORTO "VAL TANARO - VALLE ARROSCIA - VALLE IMPERO"

Progetto Preliminare


Tracciato su mappa catastale

TAV. CAT02

1:5.000
Marzo 2020

Legenda

- Tracciato
- Ipotesi alternativa del tracciato

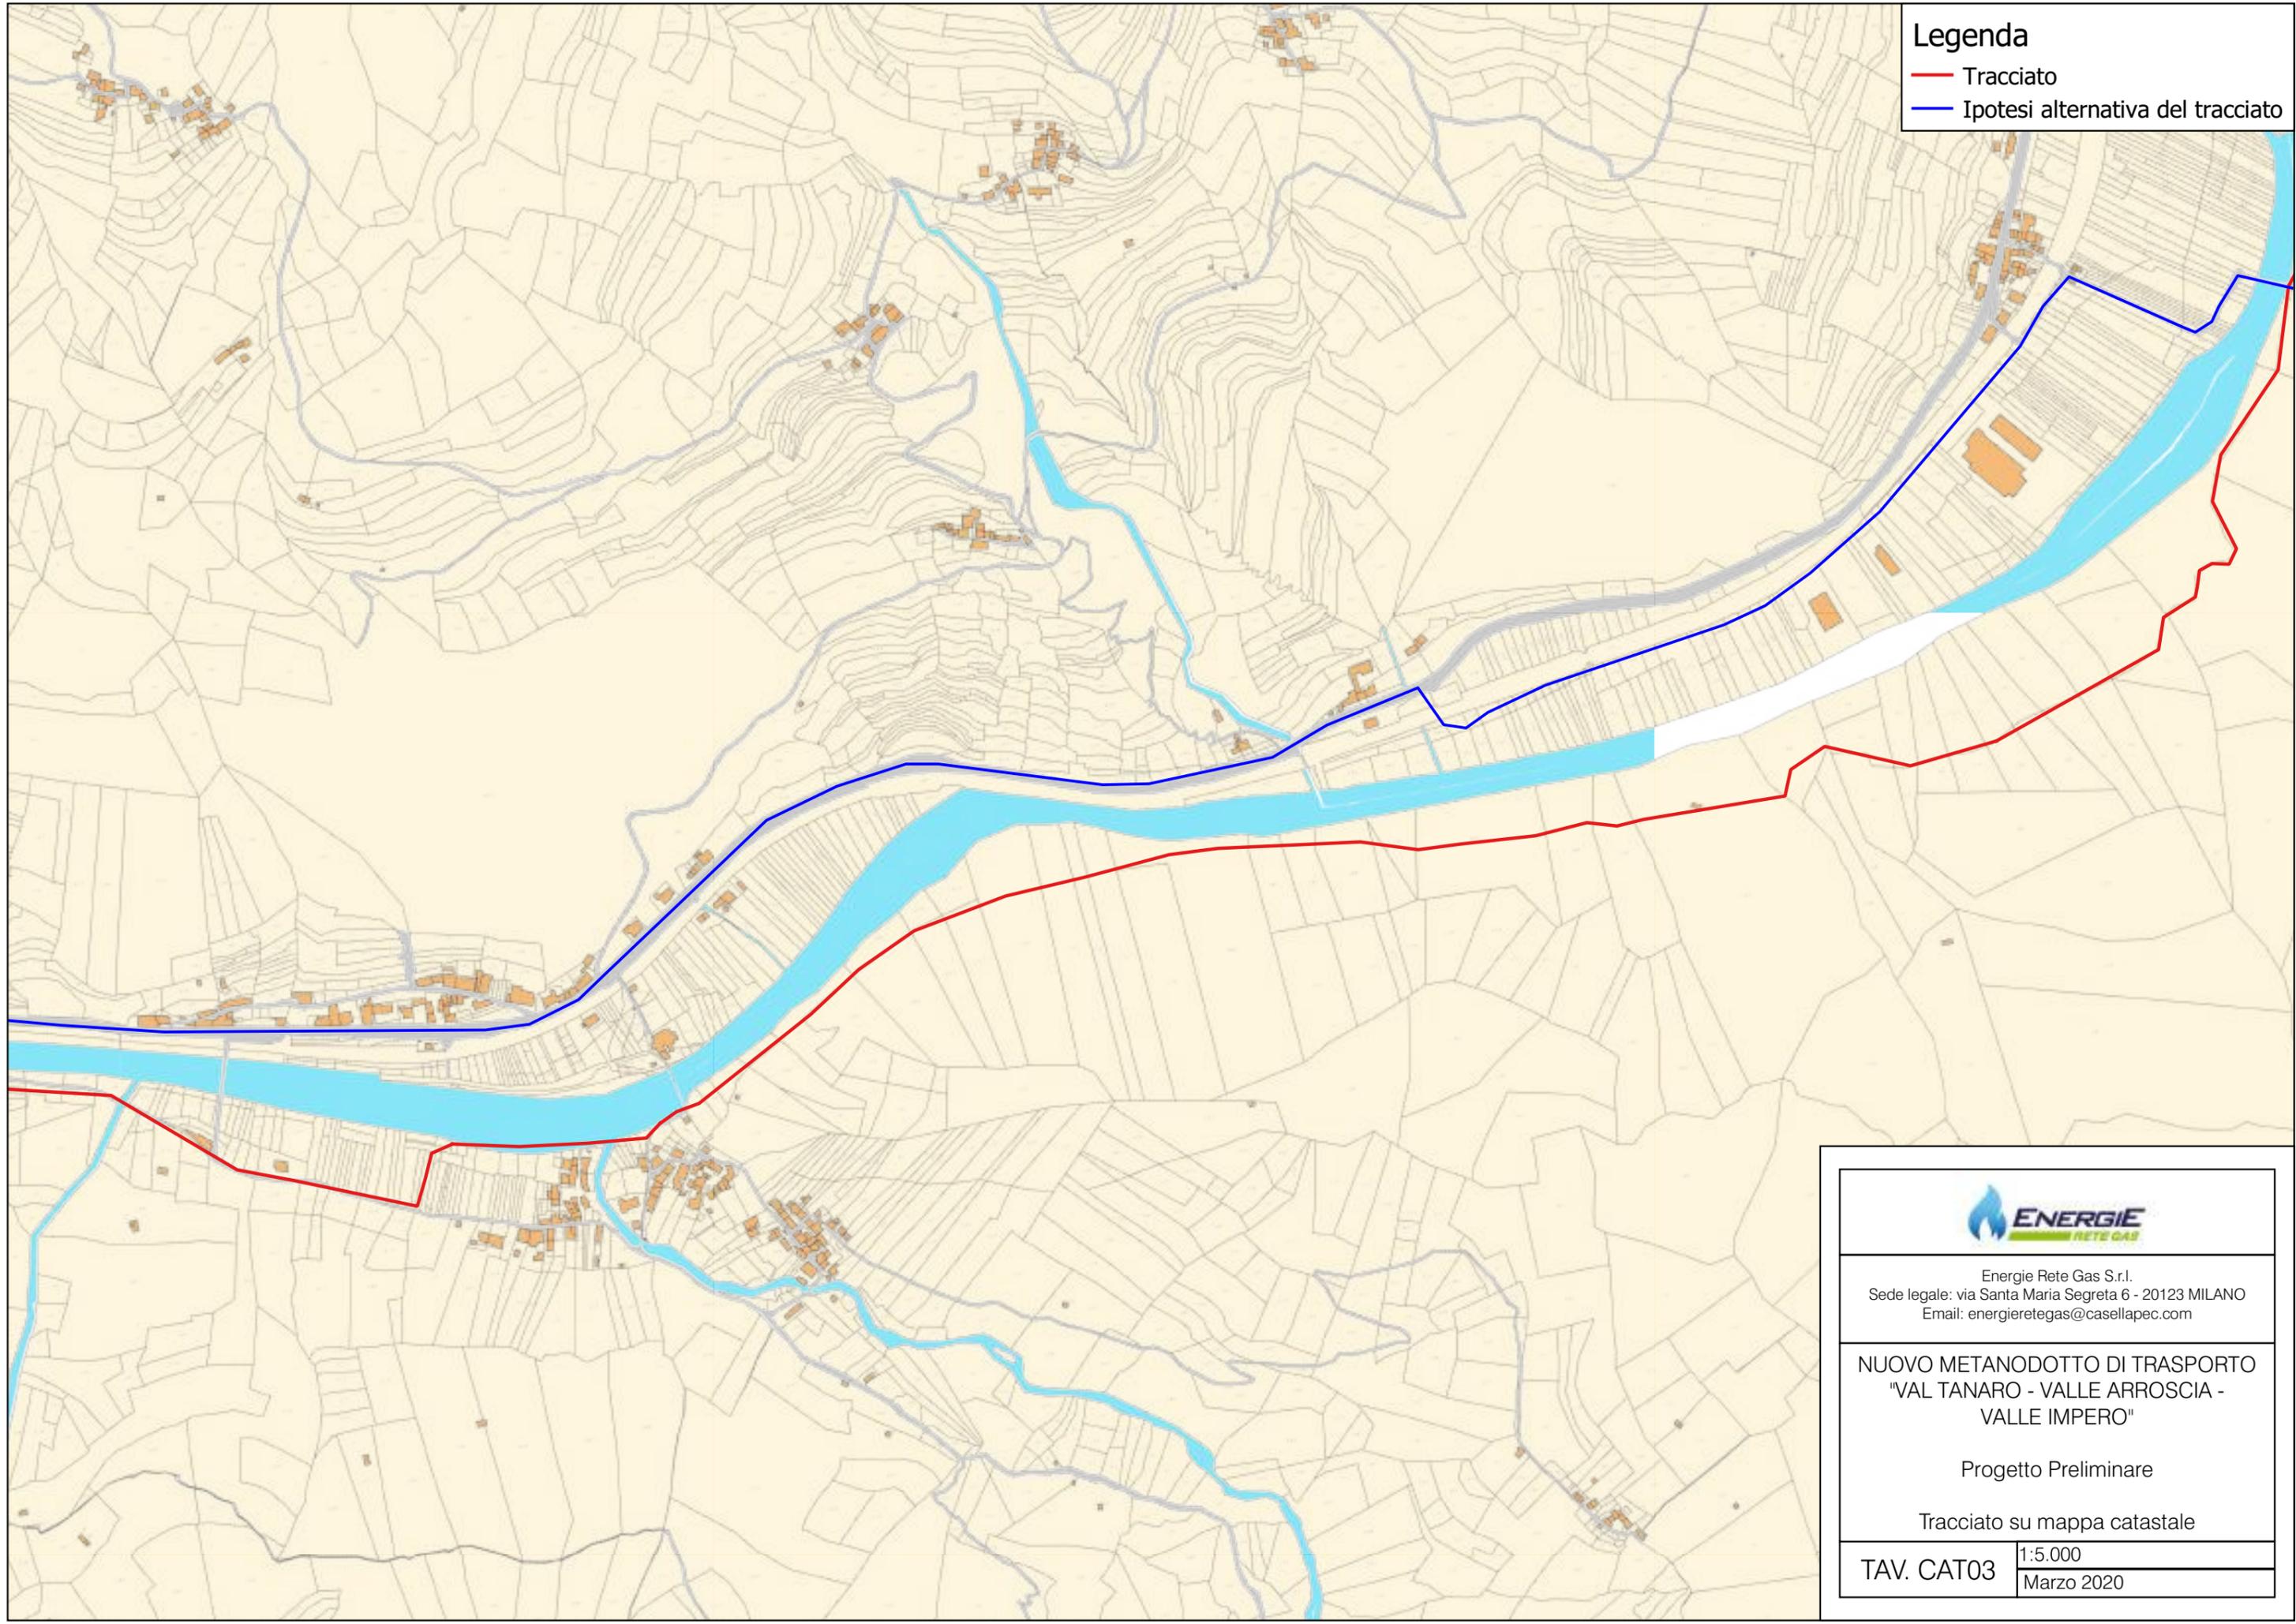

Energie Rete Gas S.r.l.
Sede legale: via Santa Maria Segreta 6 - 20123 MILANO
Email: energieretegas@casellapec.com

NUOVO METANODOTTO DI TRASPORTO "VAL TANARO - VALLE ARROSCIA - VALLE IMPERO"

Progetto Preliminare


Tracciato su mappa catastale

TAV. CAT03

1:5.000
Marzo 2020

Legenda

- Tracciato
- Ipotesi alternativa del tracciato

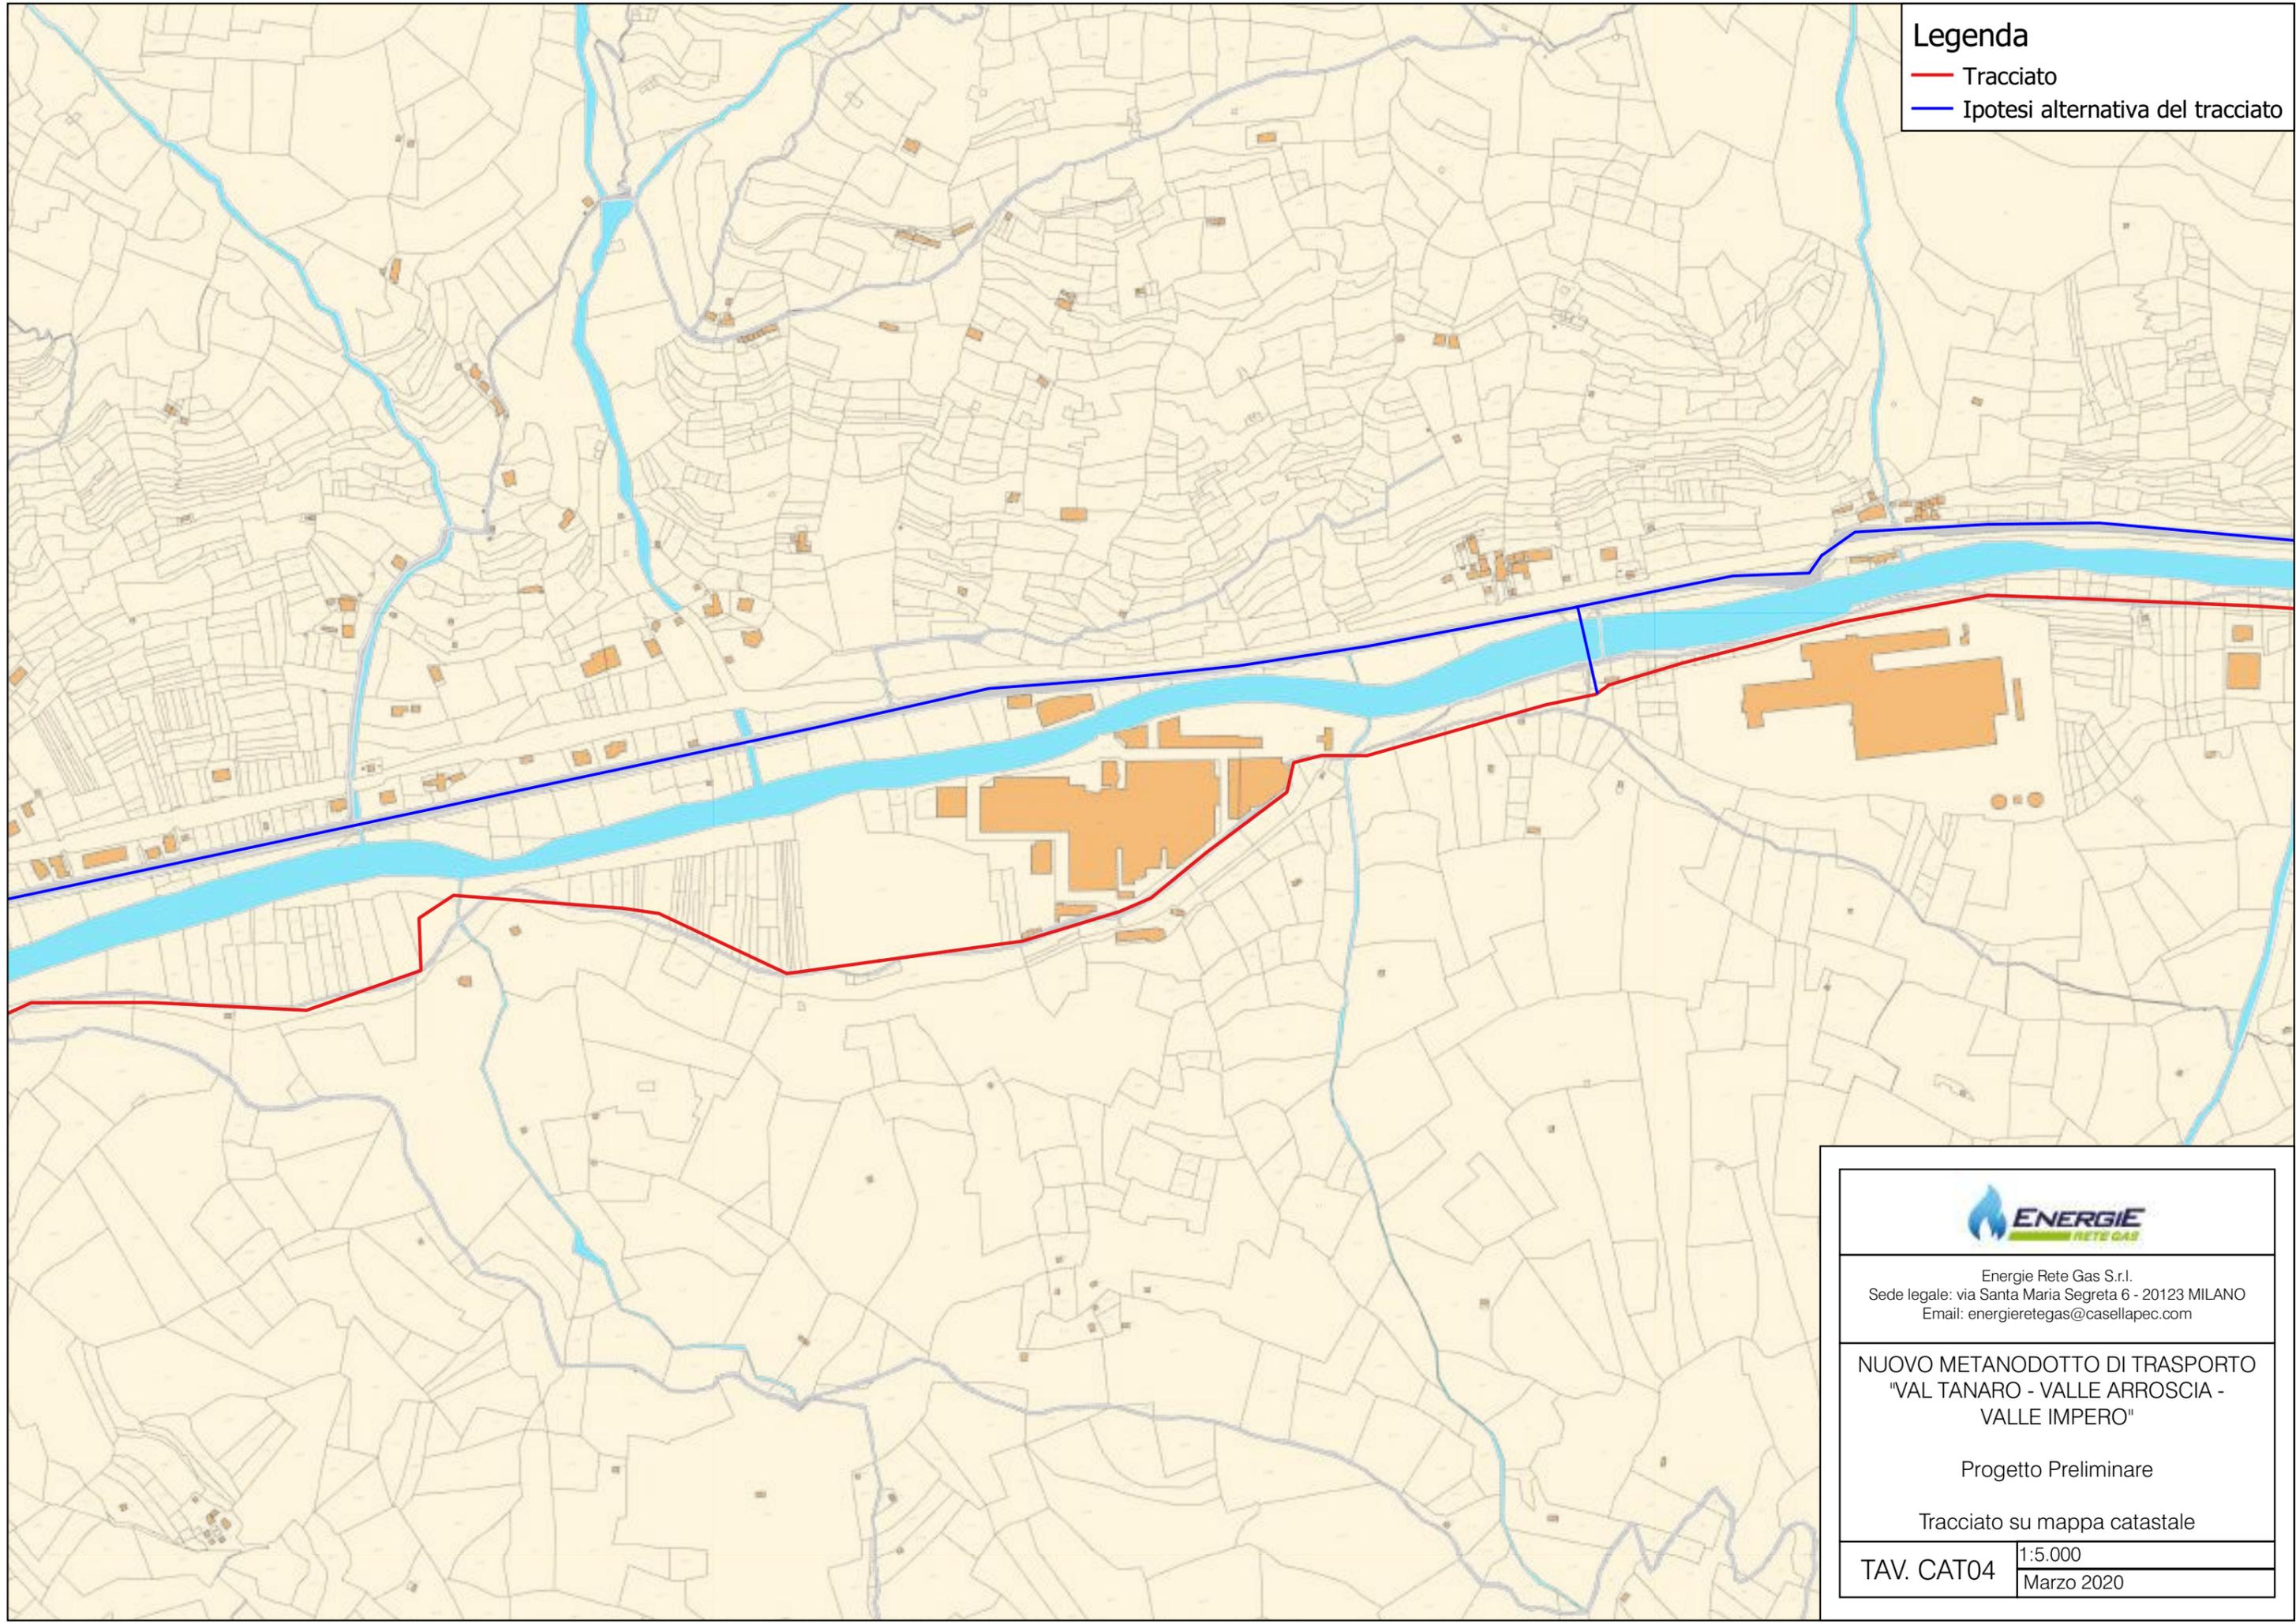

Energie Rete Gas S.r.l.
Sede legale: via Santa Maria Segreta 6 - 20123 MILANO
Email: energieretegas@casellapec.com

NUOVO METANODOTTO DI TRASPORTO "VAL TANARO - VALLE ARROSCIA - VALLE IMPERO"

Progetto Preliminare


Tracciato su mappa catastale

TAV. CAT04

1:5.000
Marzo 2020

Legenda

- Tracciato
- Ipotesi alternativa del tracciato

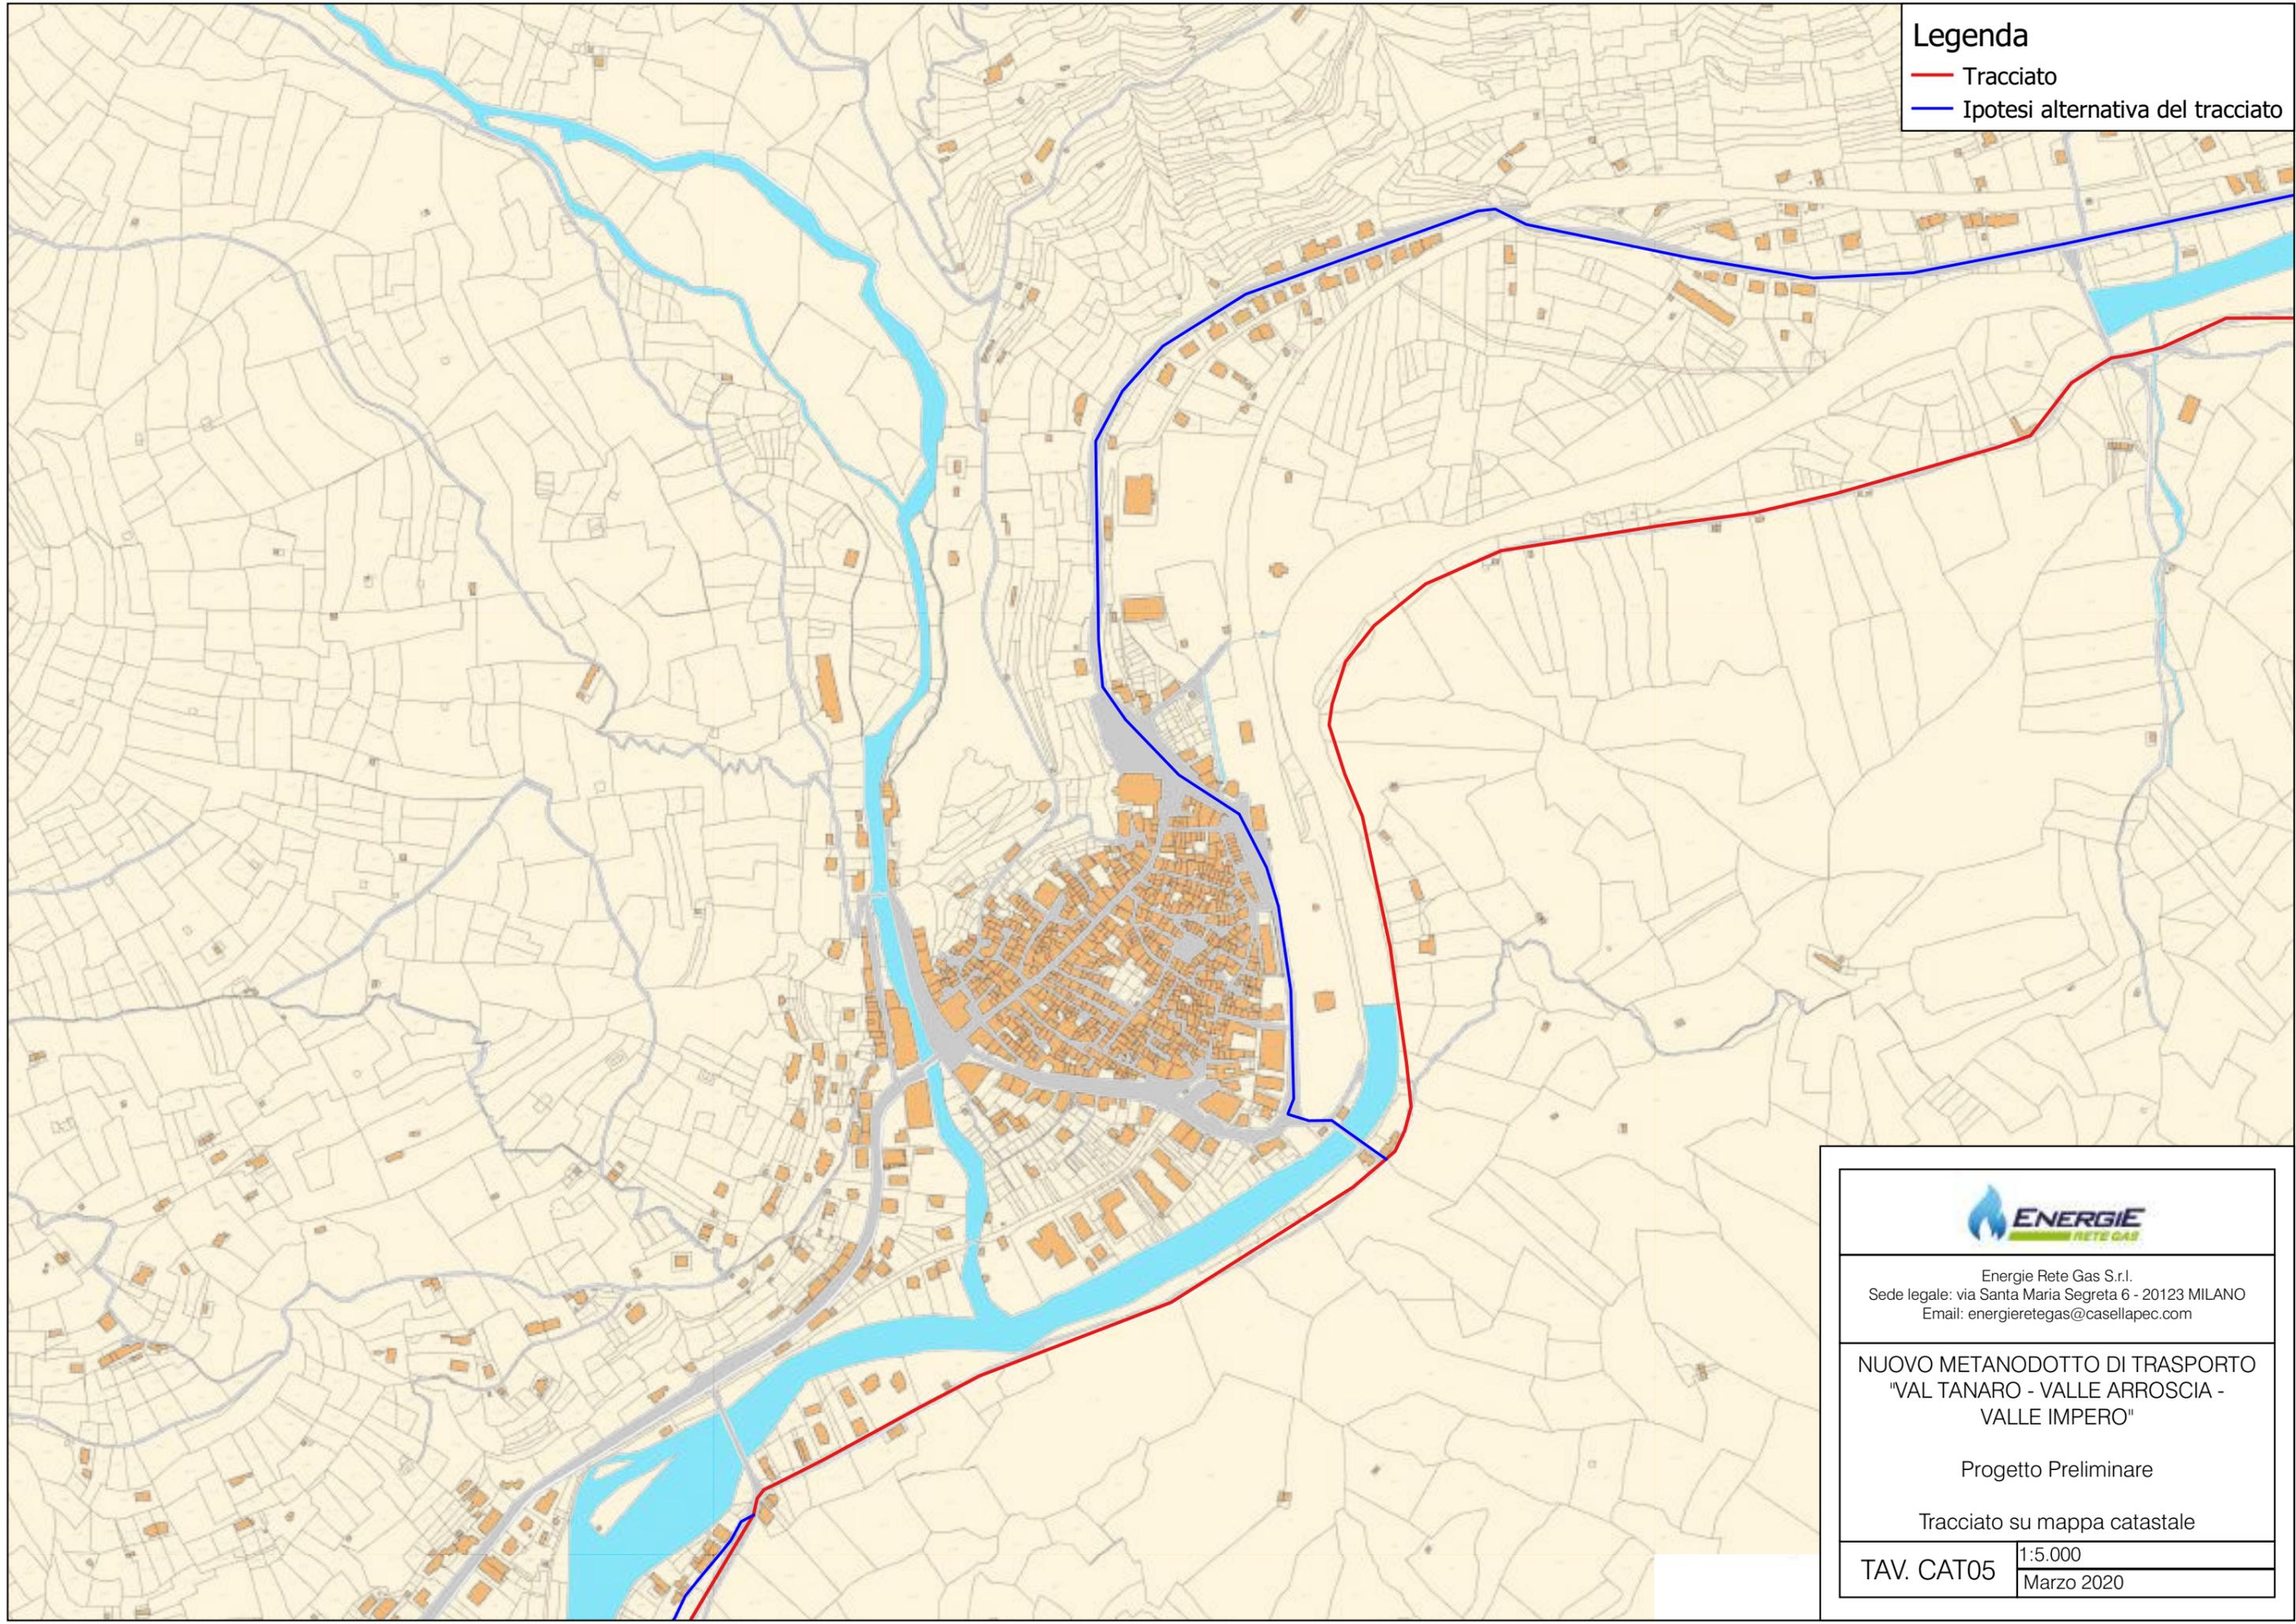

Energie Rete Gas S.r.l.
Sede legale: via Santa Maria Segreta 6 - 20123 MILANO
Email: energieretegas@casellapec.com

NUOVO METANODOTTO DI TRASPORTO "VAL TANARO - VALLE ARROSCIA - VALLE IMPERO"


Progetto Preliminare

Tracciato su mappa catastale

TAV. CAT05	1:5.000
	Marzo 2020

Legenda

- Tracciato
- Ipotesi alternativa del tracciato

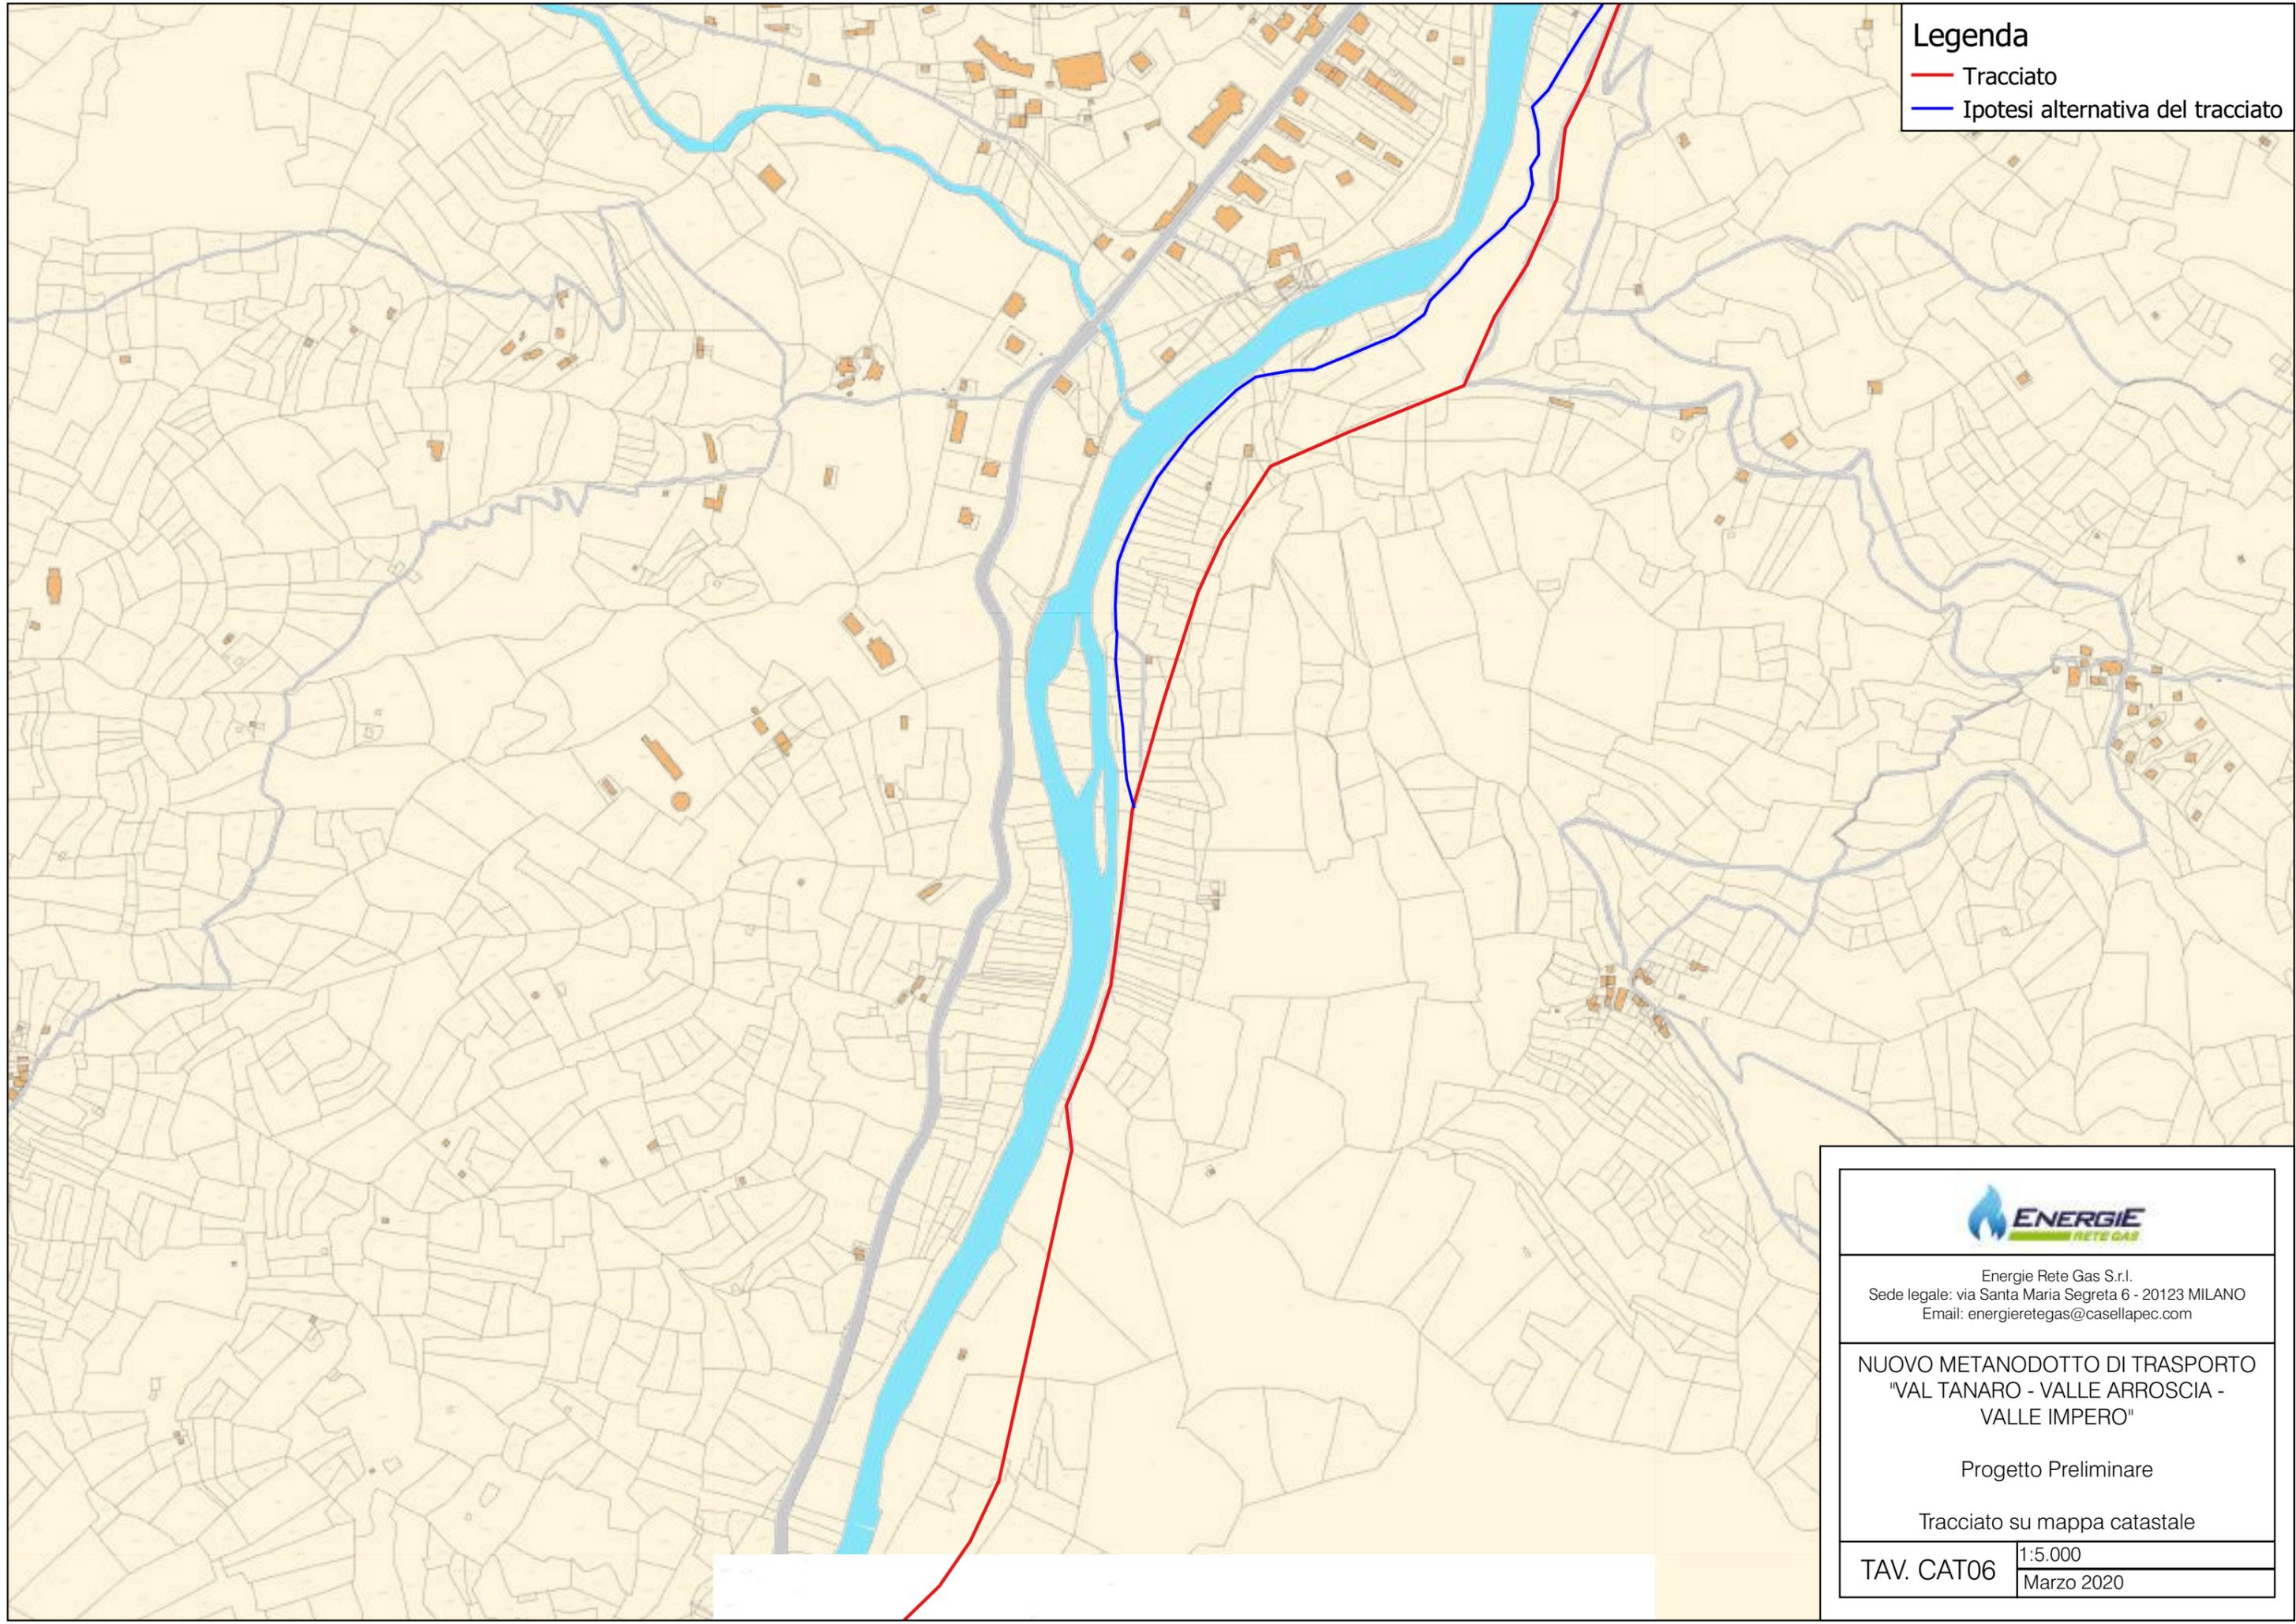

Energie Rete Gas S.r.l.
Sede legale: via Santa Maria Segreta 6 - 20123 MILANO
Email: energieretegas@casellapec.com

NUOVO METANODOTTO DI TRASPORTO "VAL TANARO - VALLE ARROSCIA - VALLE IMPERO"


Progetto Preliminare

Tracciato su mappa catastale

TAV. CAT06	1:5.000
	Marzo 2020

Legenda

— Tracciato

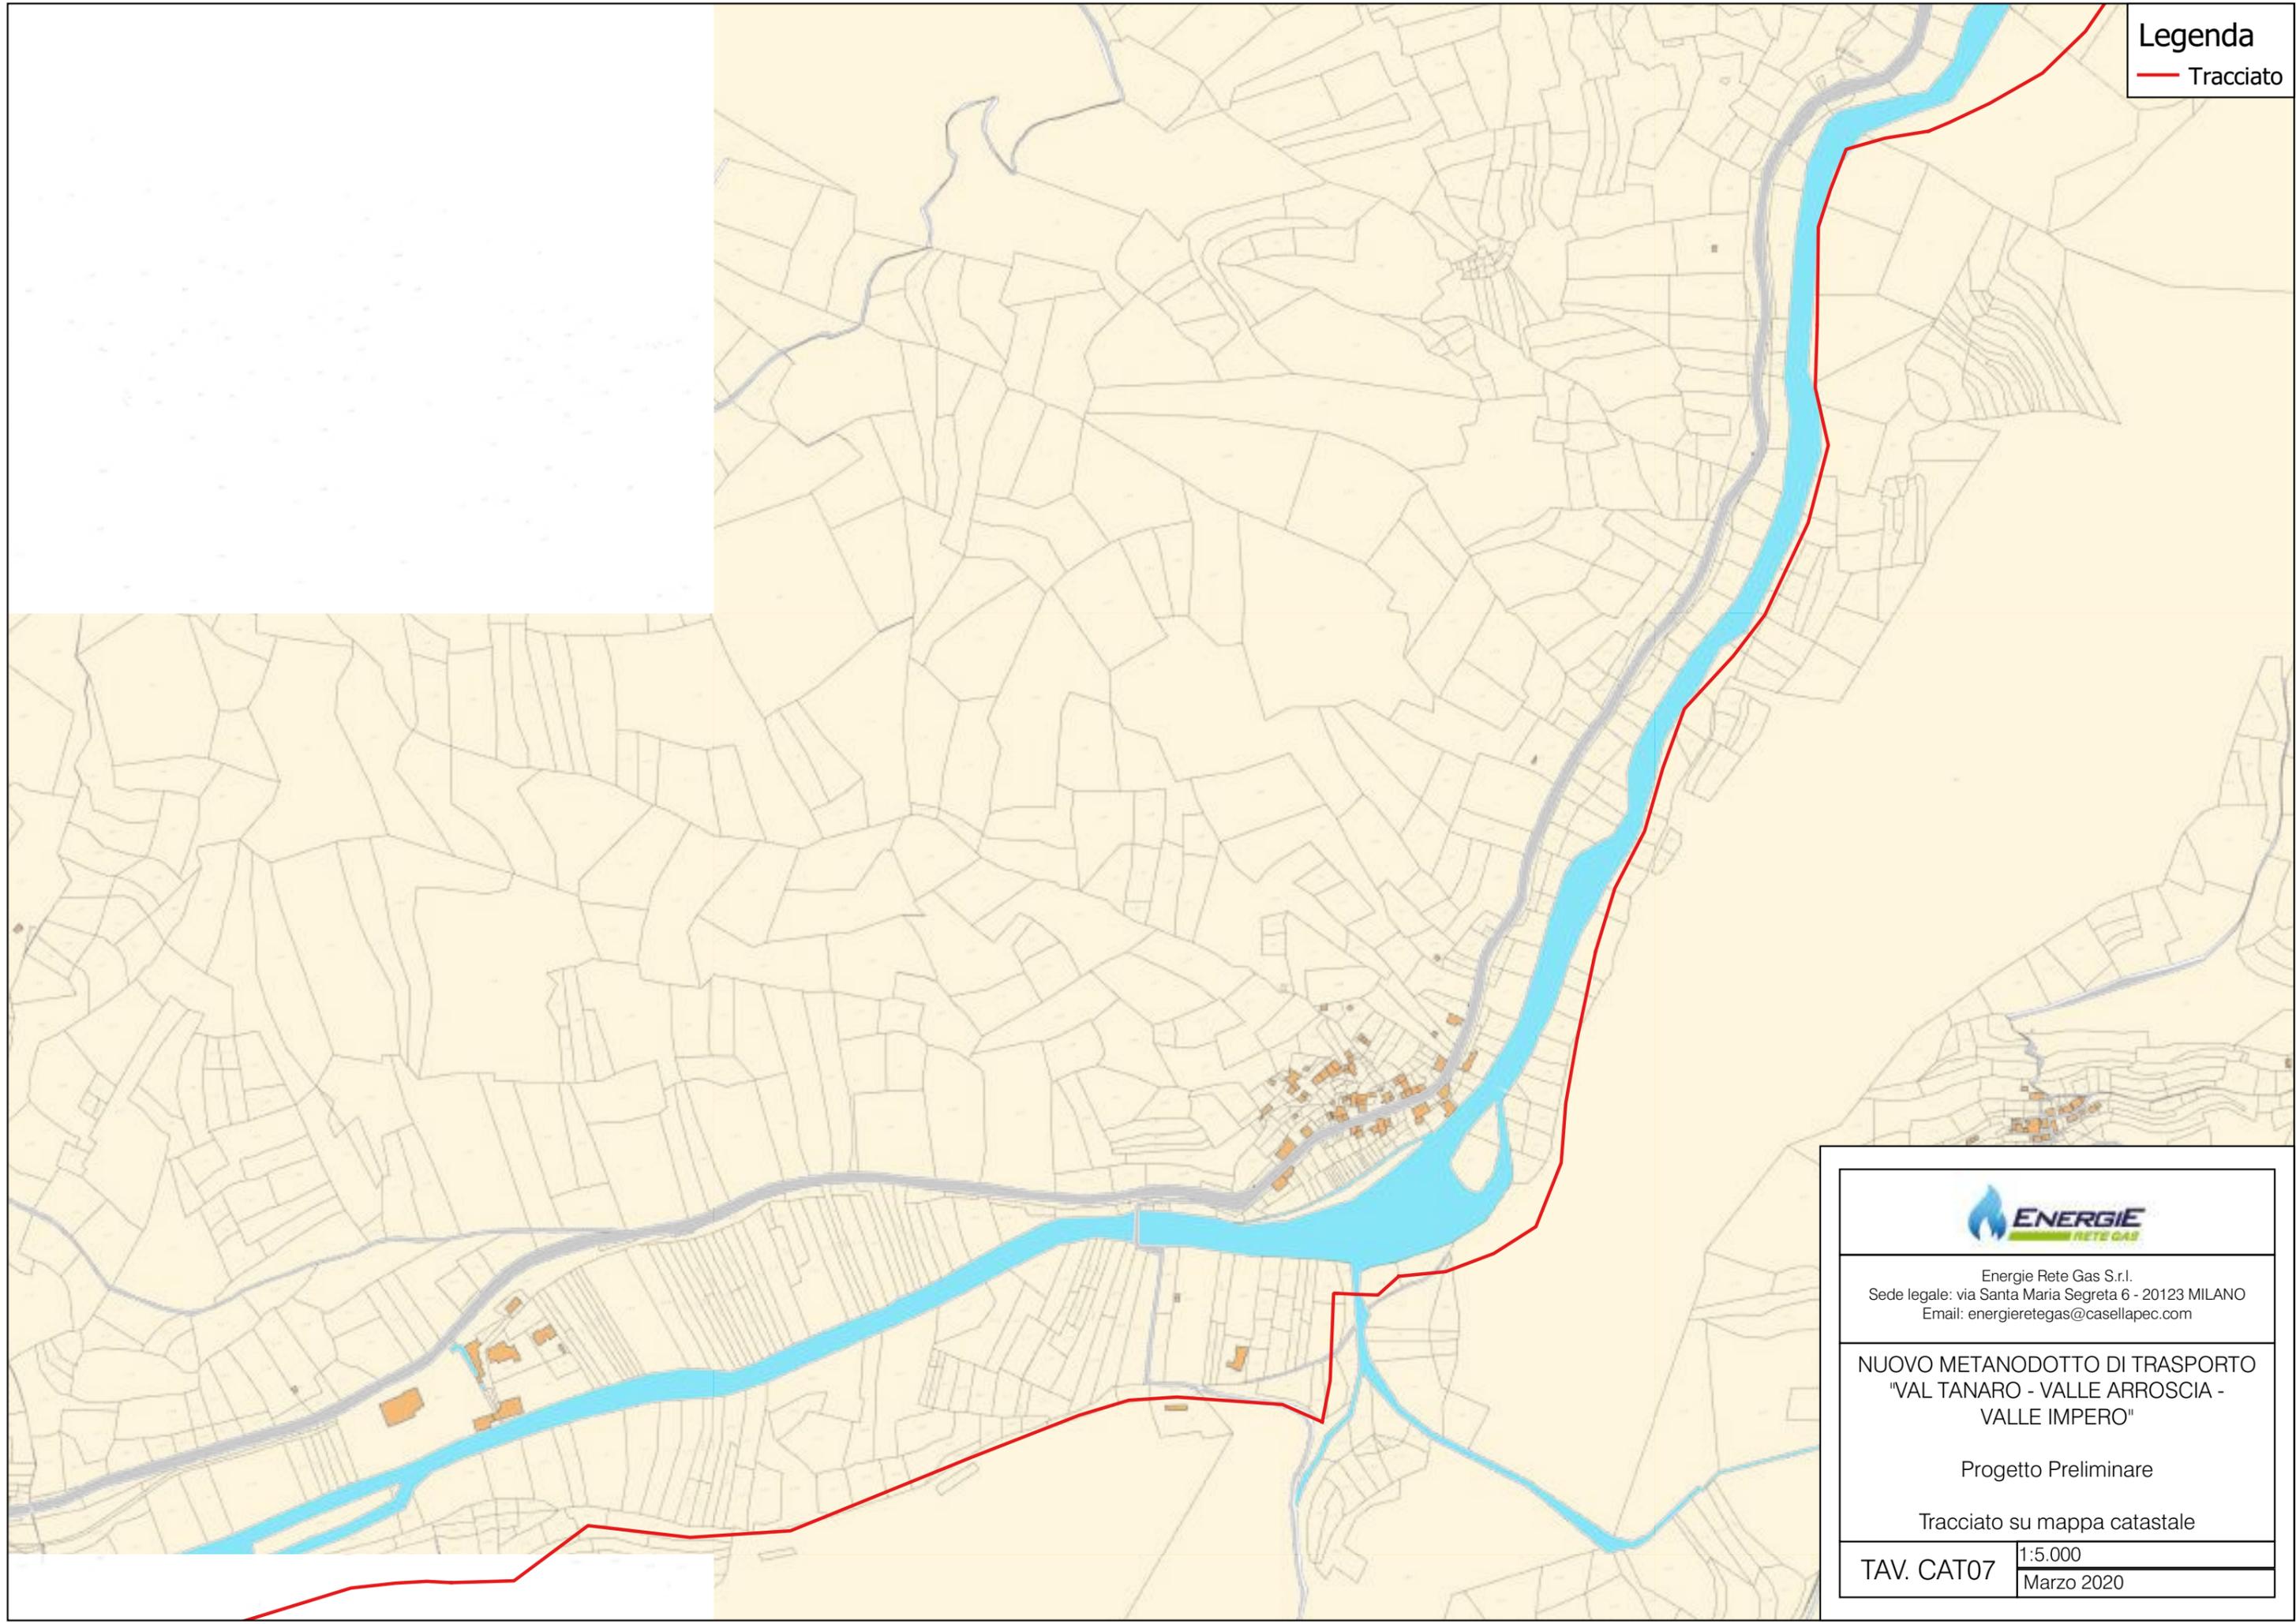

Energie Rete Gas S.r.l.
Sede legale: via Santa Maria Segreta 6 - 20123 MILANO
Email: energieretegas@casellapec.com

NUOVO METANODOTTO DI TRASPORTO
"VAL TANARO - VALLE ARROSCIA -
VALLE IMPERO"

Progetto Preliminare


Tracciato su mappa catastale

TAV. CAT07

1:5.000
Marzo 2020

Legenda

— Tracciato

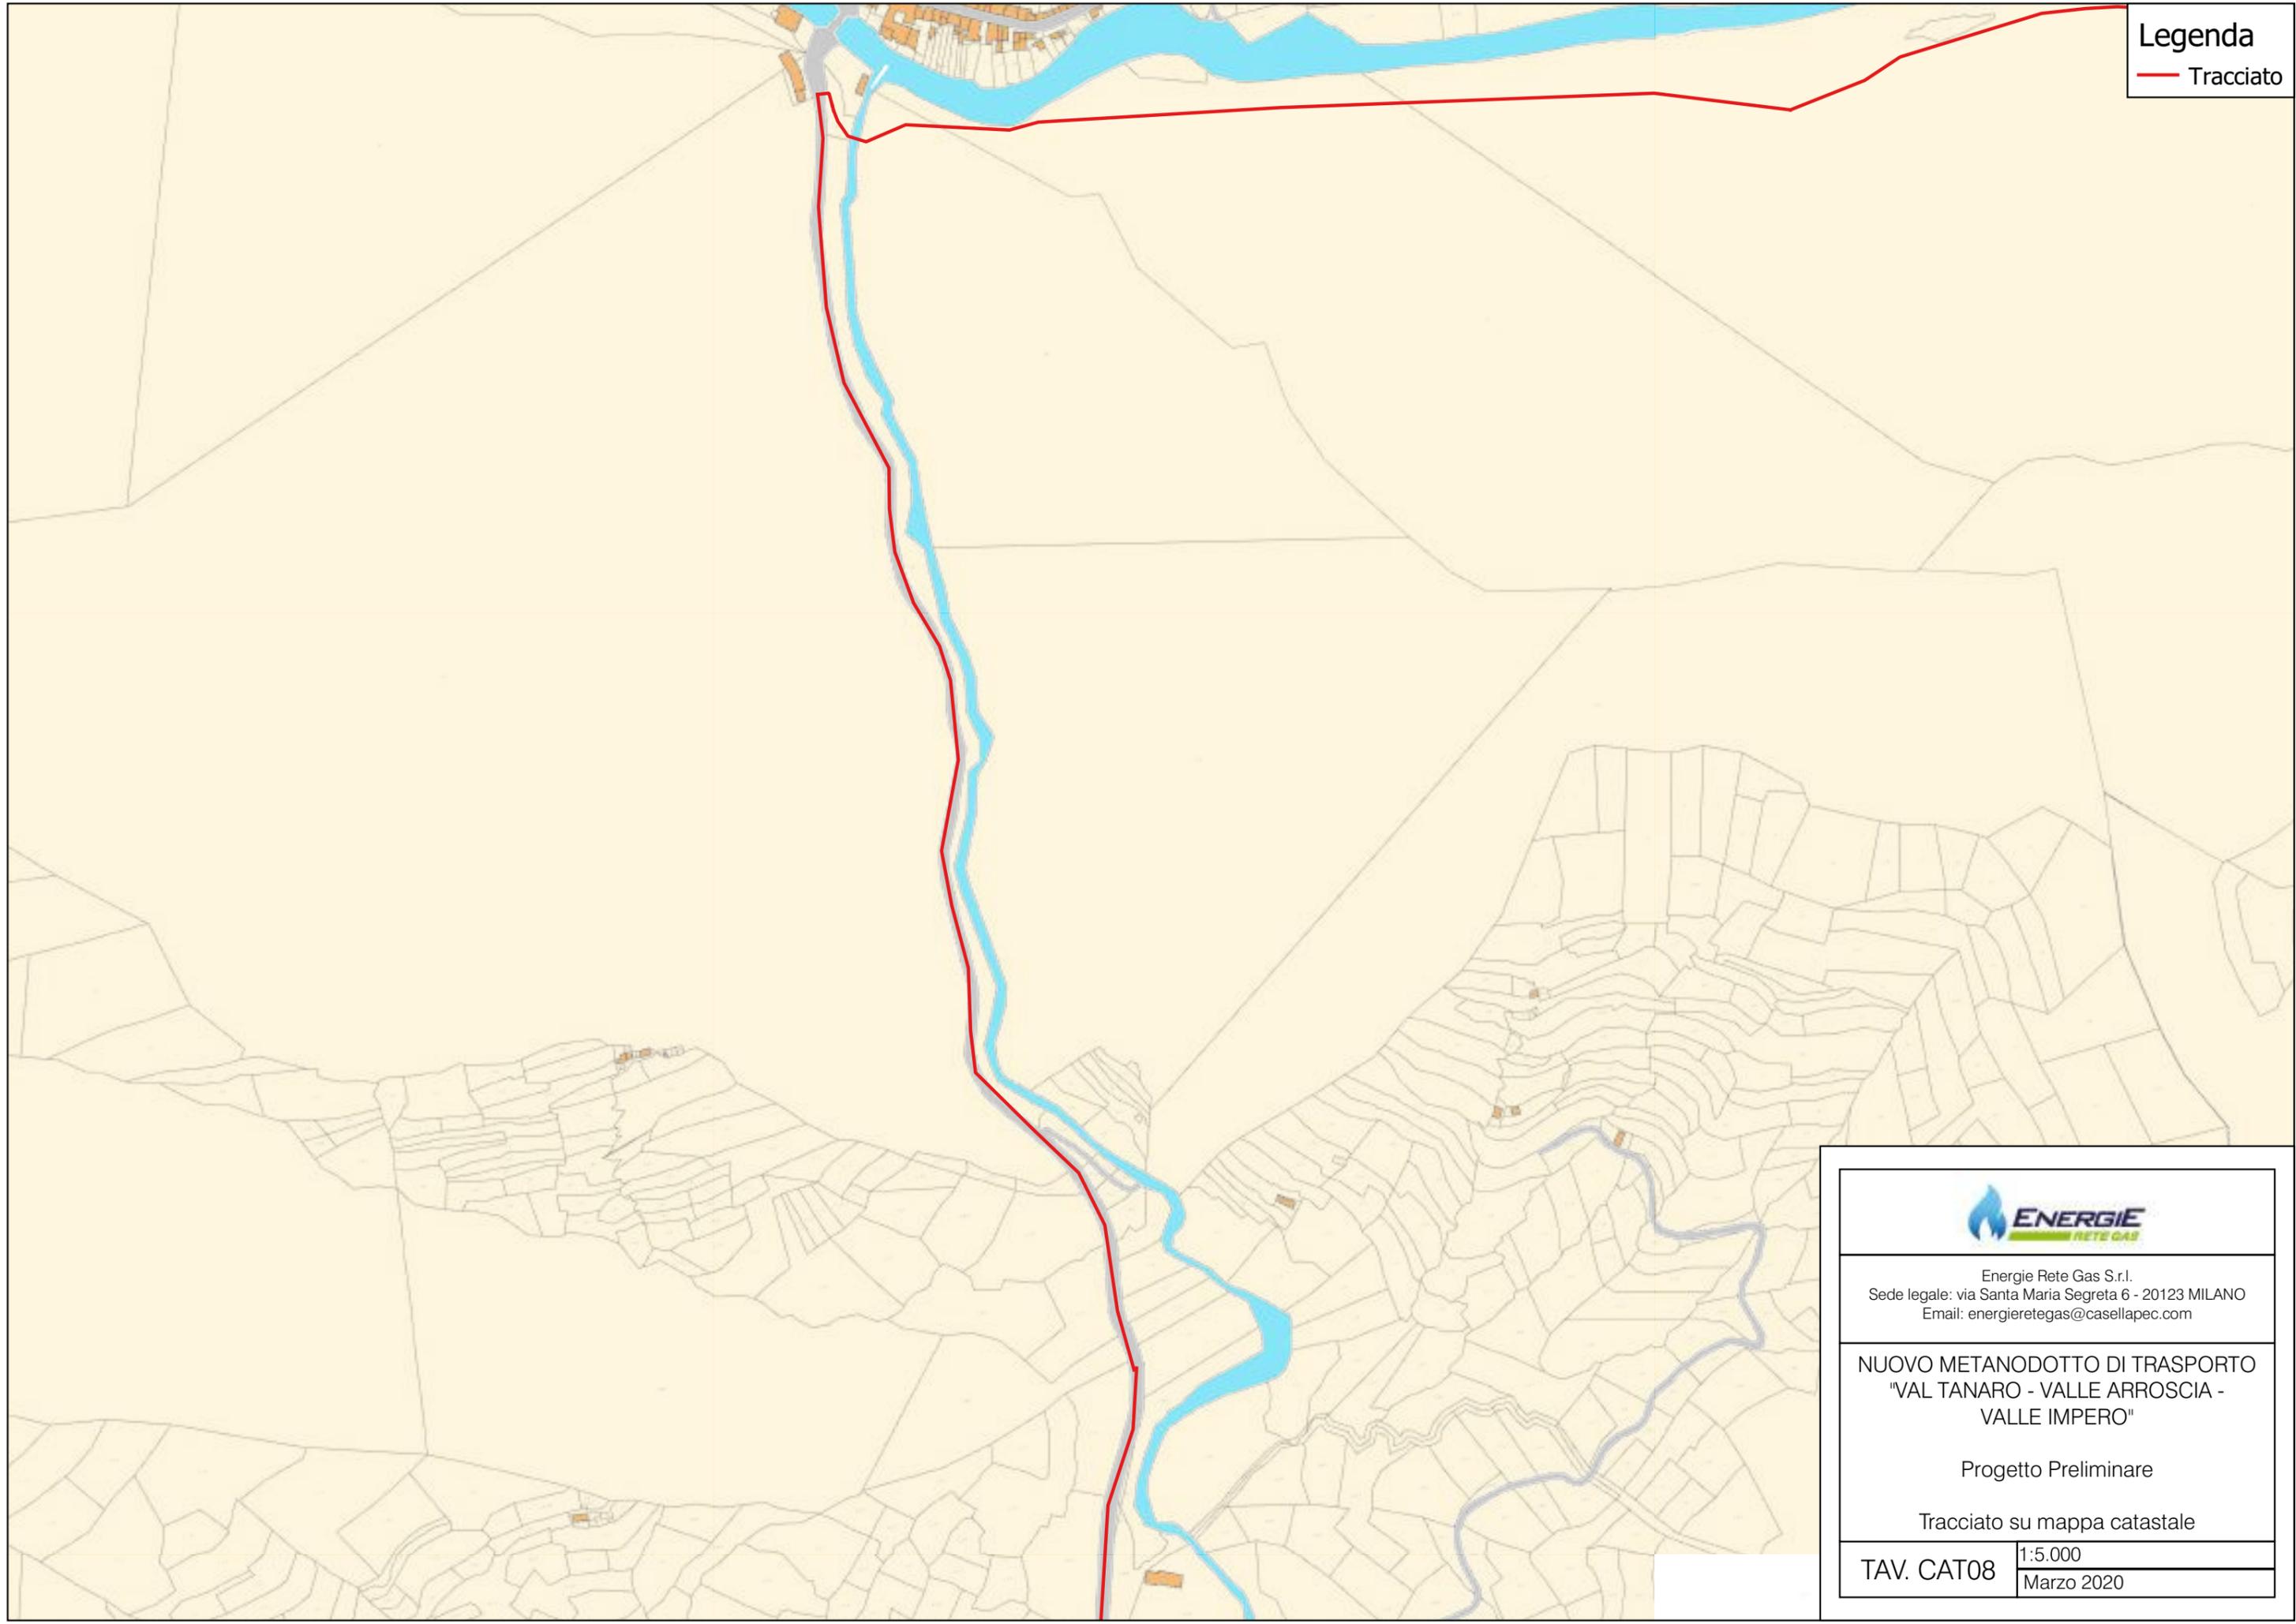

Energie Rete Gas S.r.l.
Sede legale: via Santa Maria Segreta 6 - 20123 MILANO
Email: energieretegas@casellapec.com

NUOVO METANODOTTO DI TRASPORTO
"VAL TANARO - VALLE ARROSCIA -
VALLE IMPERO"

Progetto Preliminare


Tracciato su mappa catastale

TAV. CAT08

1:5.000
Marzo 2020

Legenda

— Tracciato

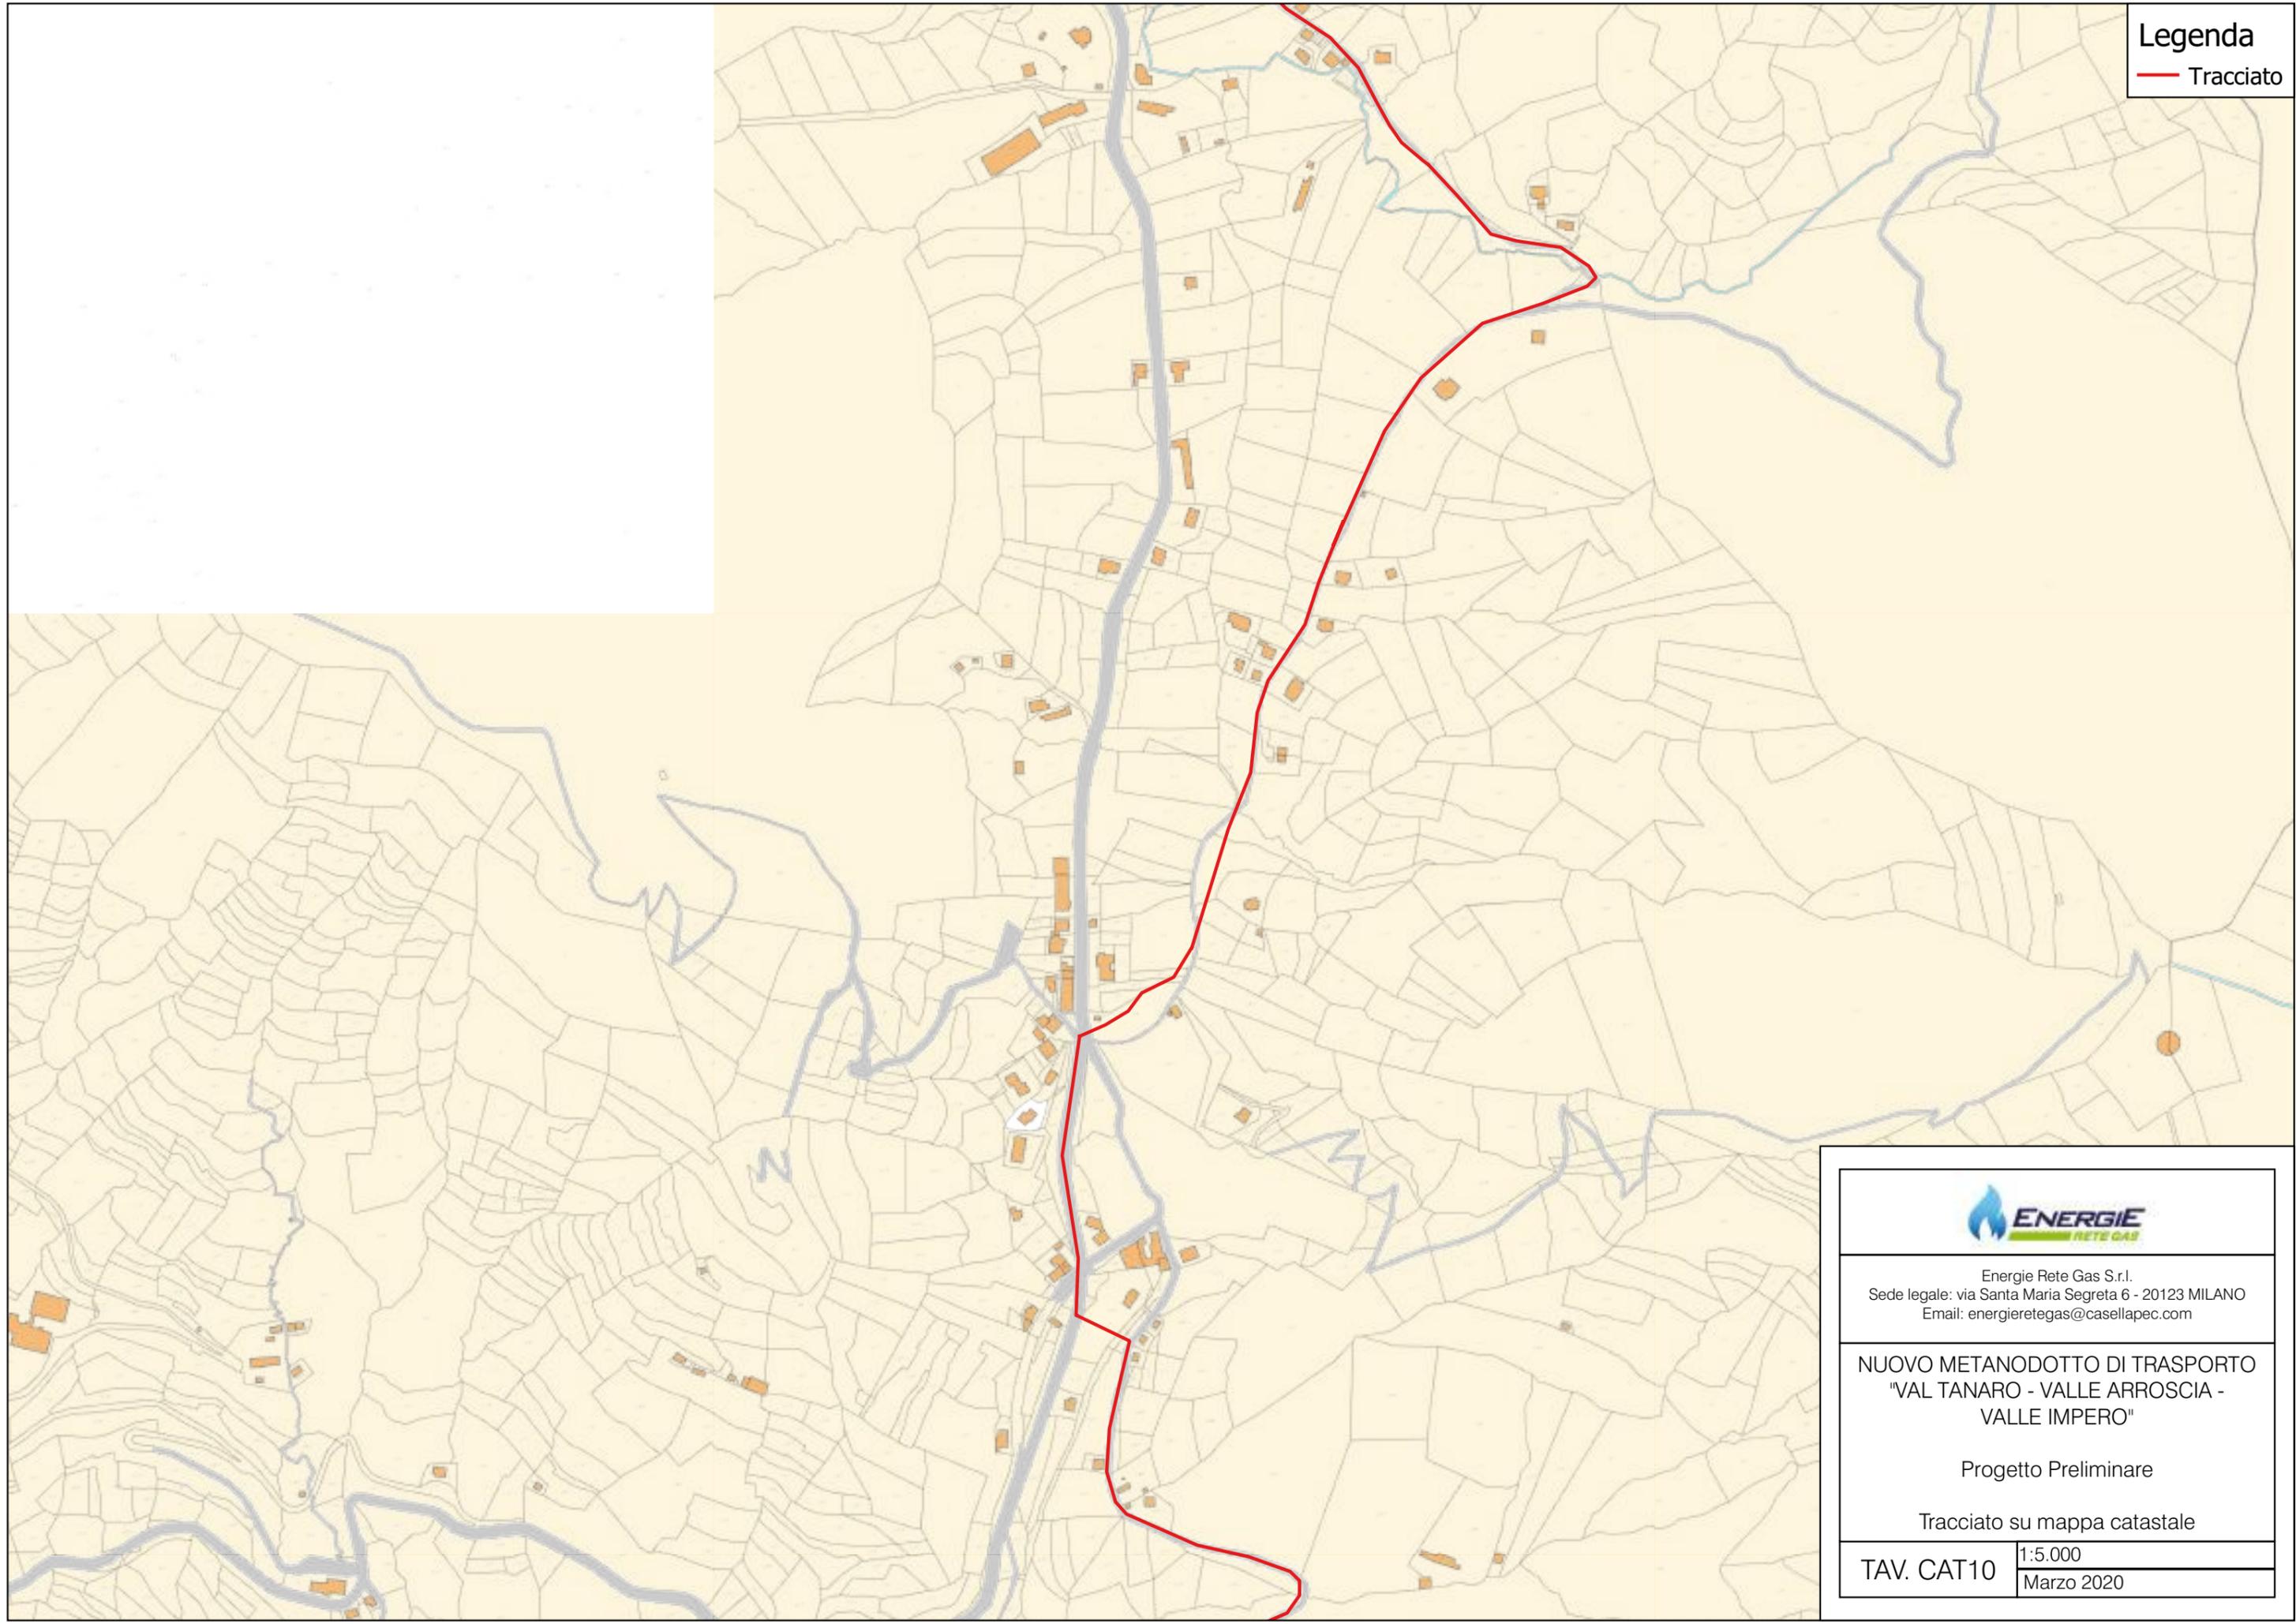

Energie Rete Gas S.r.l.
Sede legale: via Santa Maria Segreta 6 - 20123 MILANO
Email: energieretegas@casellapec.com

NUOVO METANODOTTO DI TRASPORTO
"VAL TANARO - VALLE ARROSCIA -
VALLE IMPERO"

Progetto Preliminare


Tracciato su mappa catastale

TAV. CAT10

1:5.000
Marzo 2020

Legenda

— Tracciato

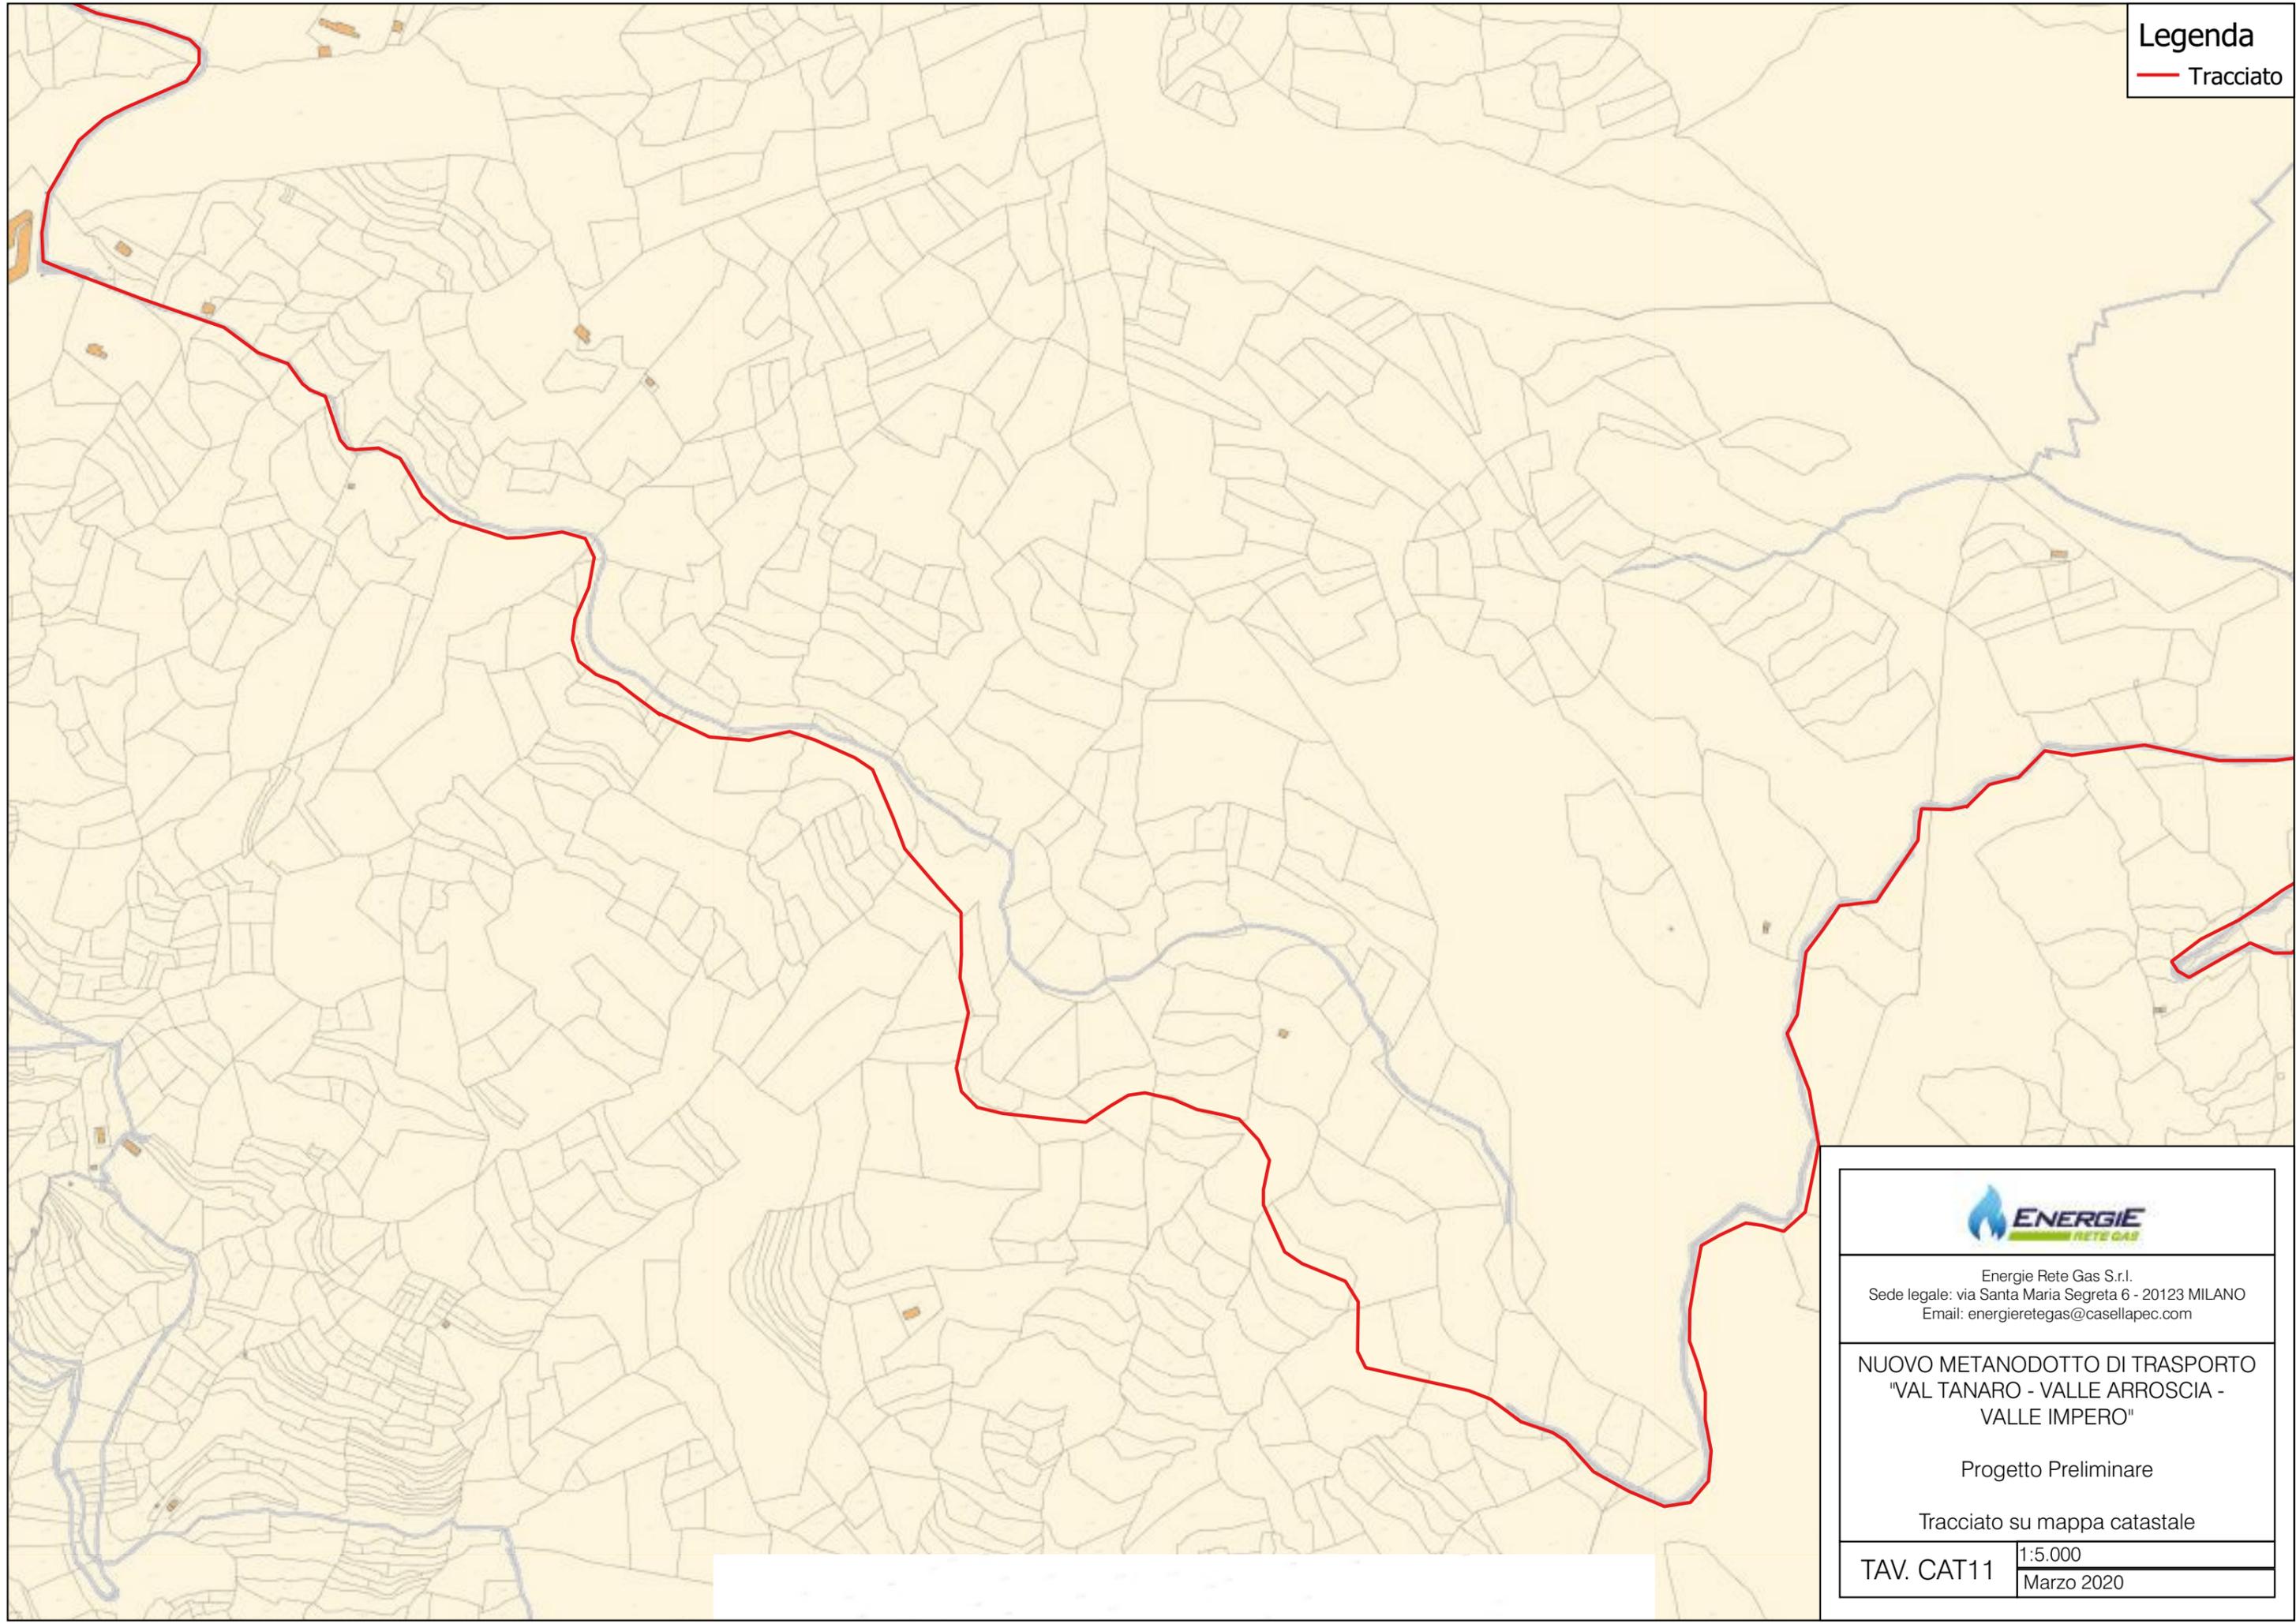

Energie Rete Gas S.r.l.
Sede legale: via Santa Maria Segreta 6 - 20123 MILANO
Email: energieretegas@casellapec.com

**NUOVO METANODOTTO DI TRASPORTO
"VAL TANARO - VALLE ARROSCIA -
VALLE IMPERO"**

Progetto Preliminare


Tracciato su mappa catastale

TAV. CAT11

1:5.000
Marzo 2020

Legenda

- Tracciato
- Ipotesi alternativa del tracciato

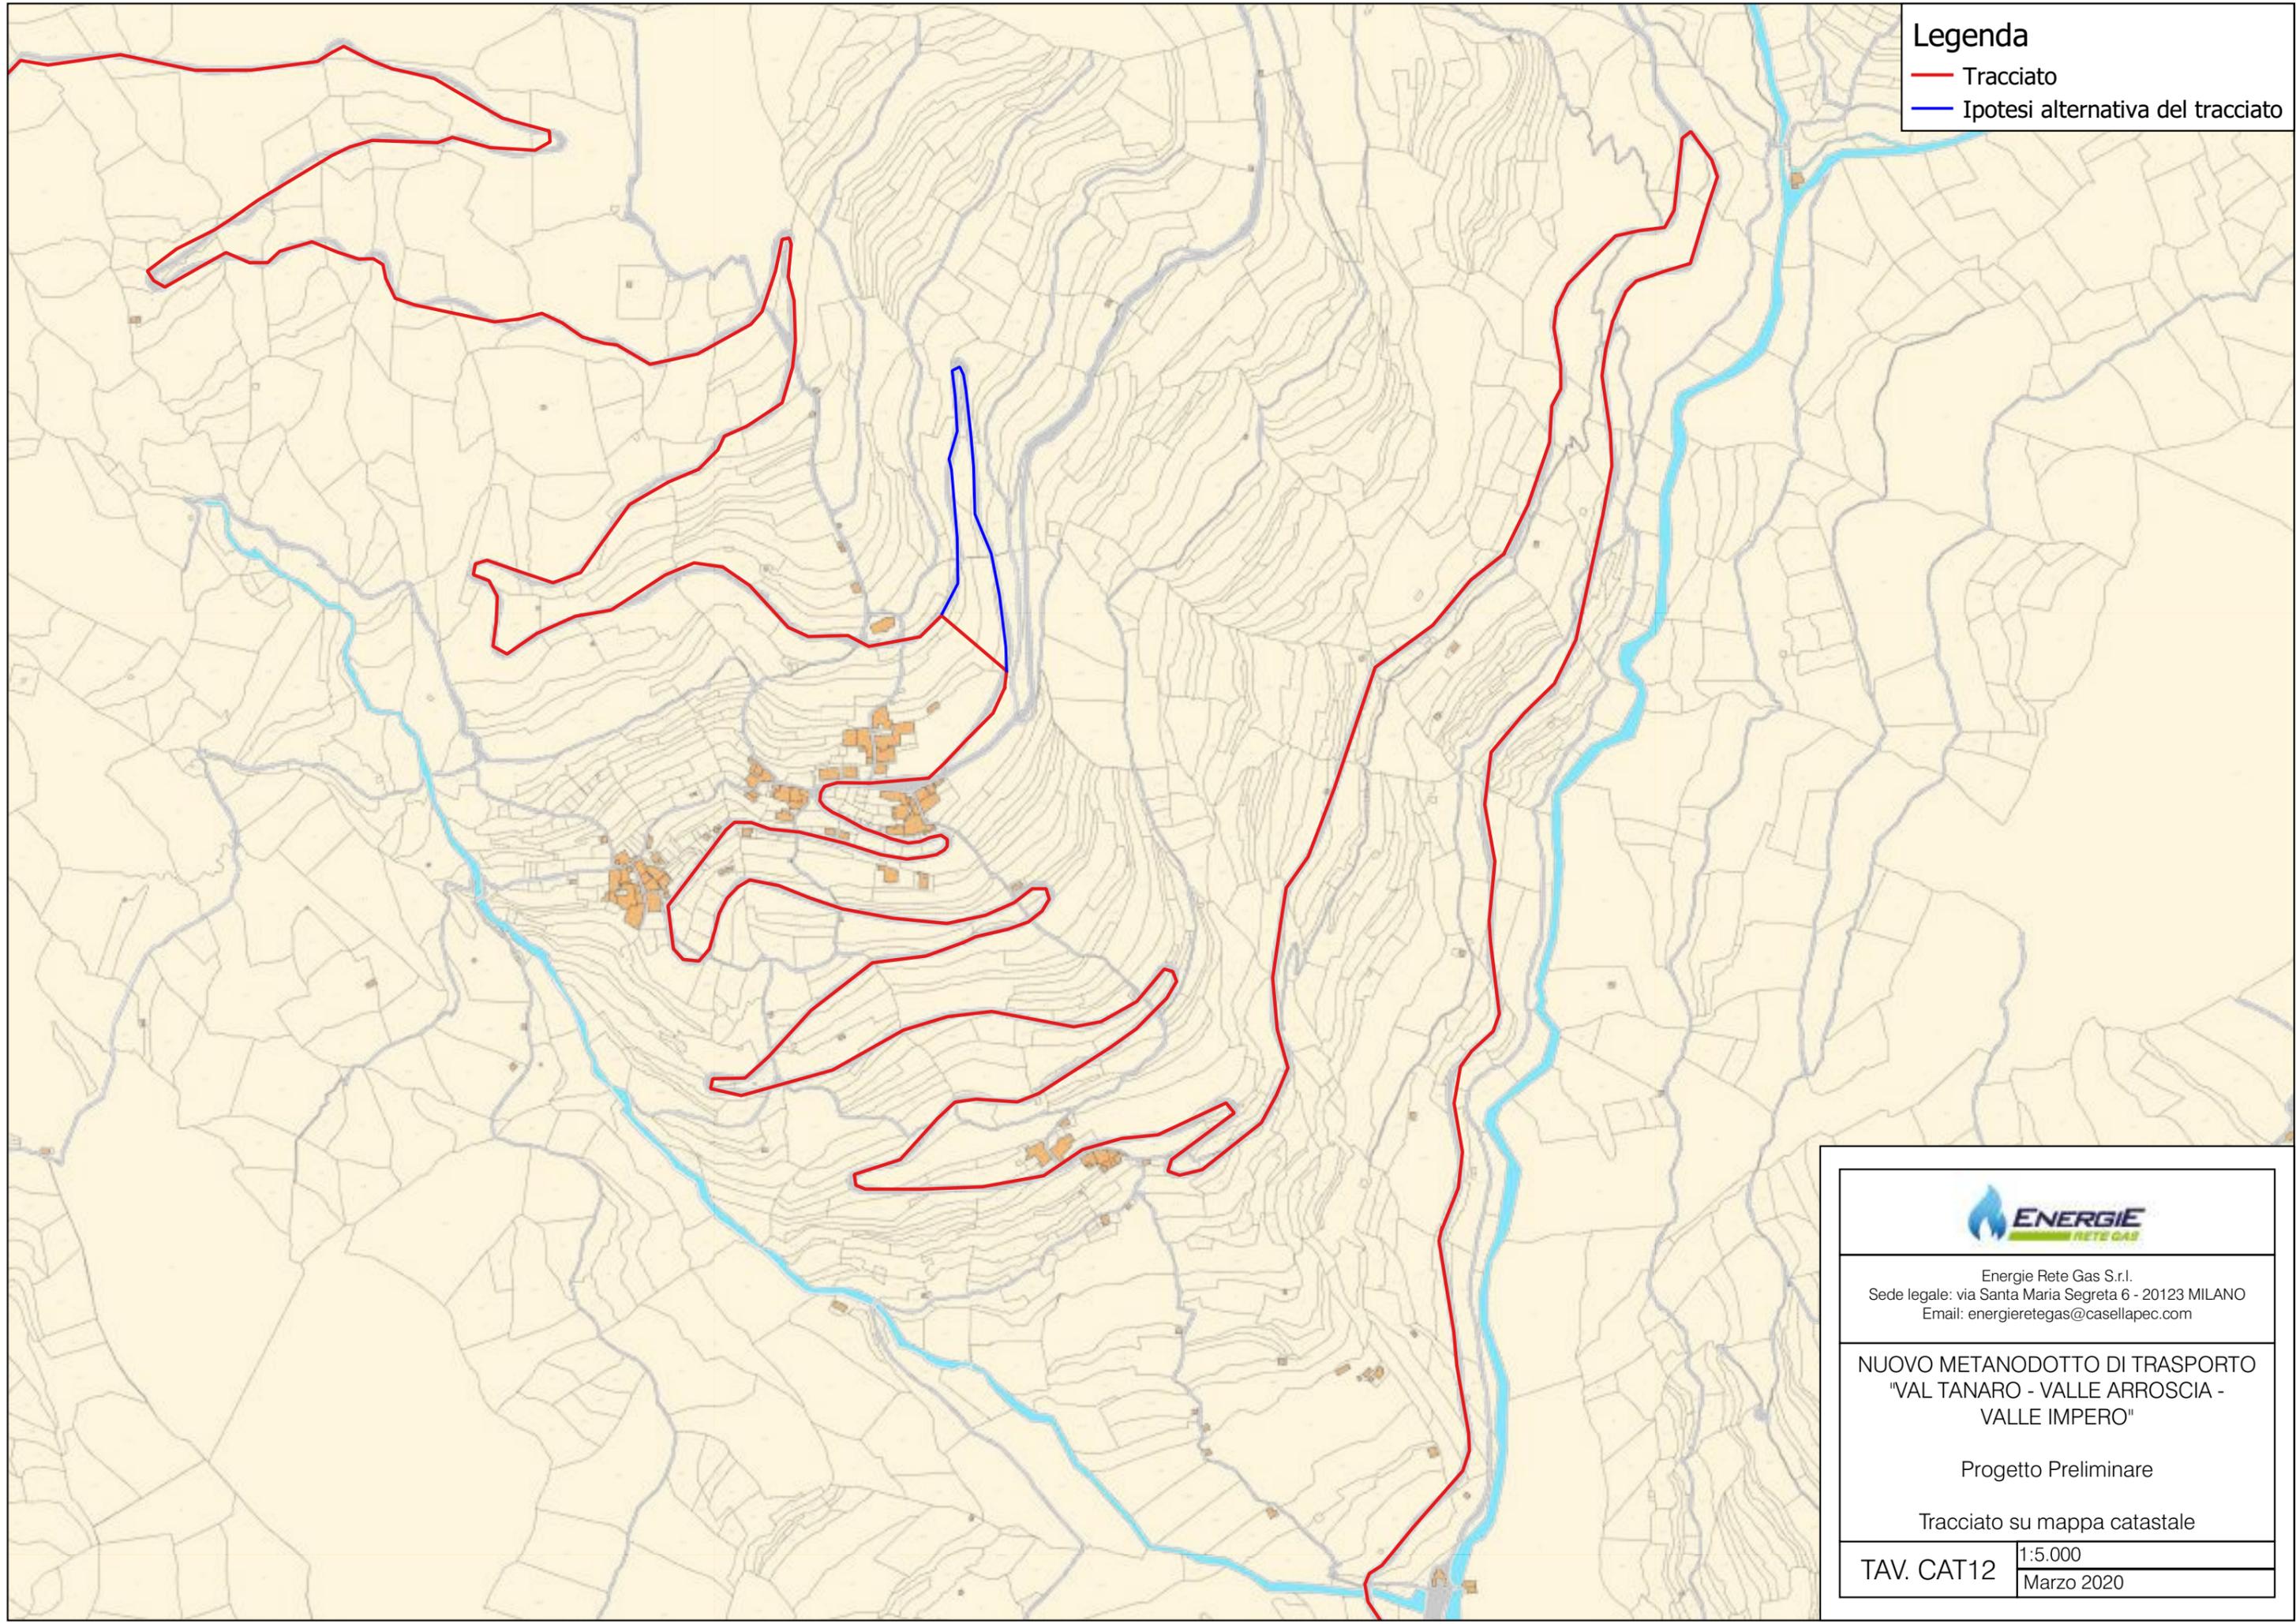

Energie Rete Gas S.r.l.
Sede legale: via Santa Maria Segreta 6 - 20123 MILANO
Email: energieretegas@casellapec.com

NUOVO METANODOTTO DI TRASPORTO
"VAL TANARO - VALLE ARROSCIA -
VALLE IMPERO"

Progetto Preliminare


Tracciato su mappa catastale

TAV. CAT12

1:5.000
Marzo 2020

Legenda

- Tracciato
- Ipotesi alternativa del tracciato

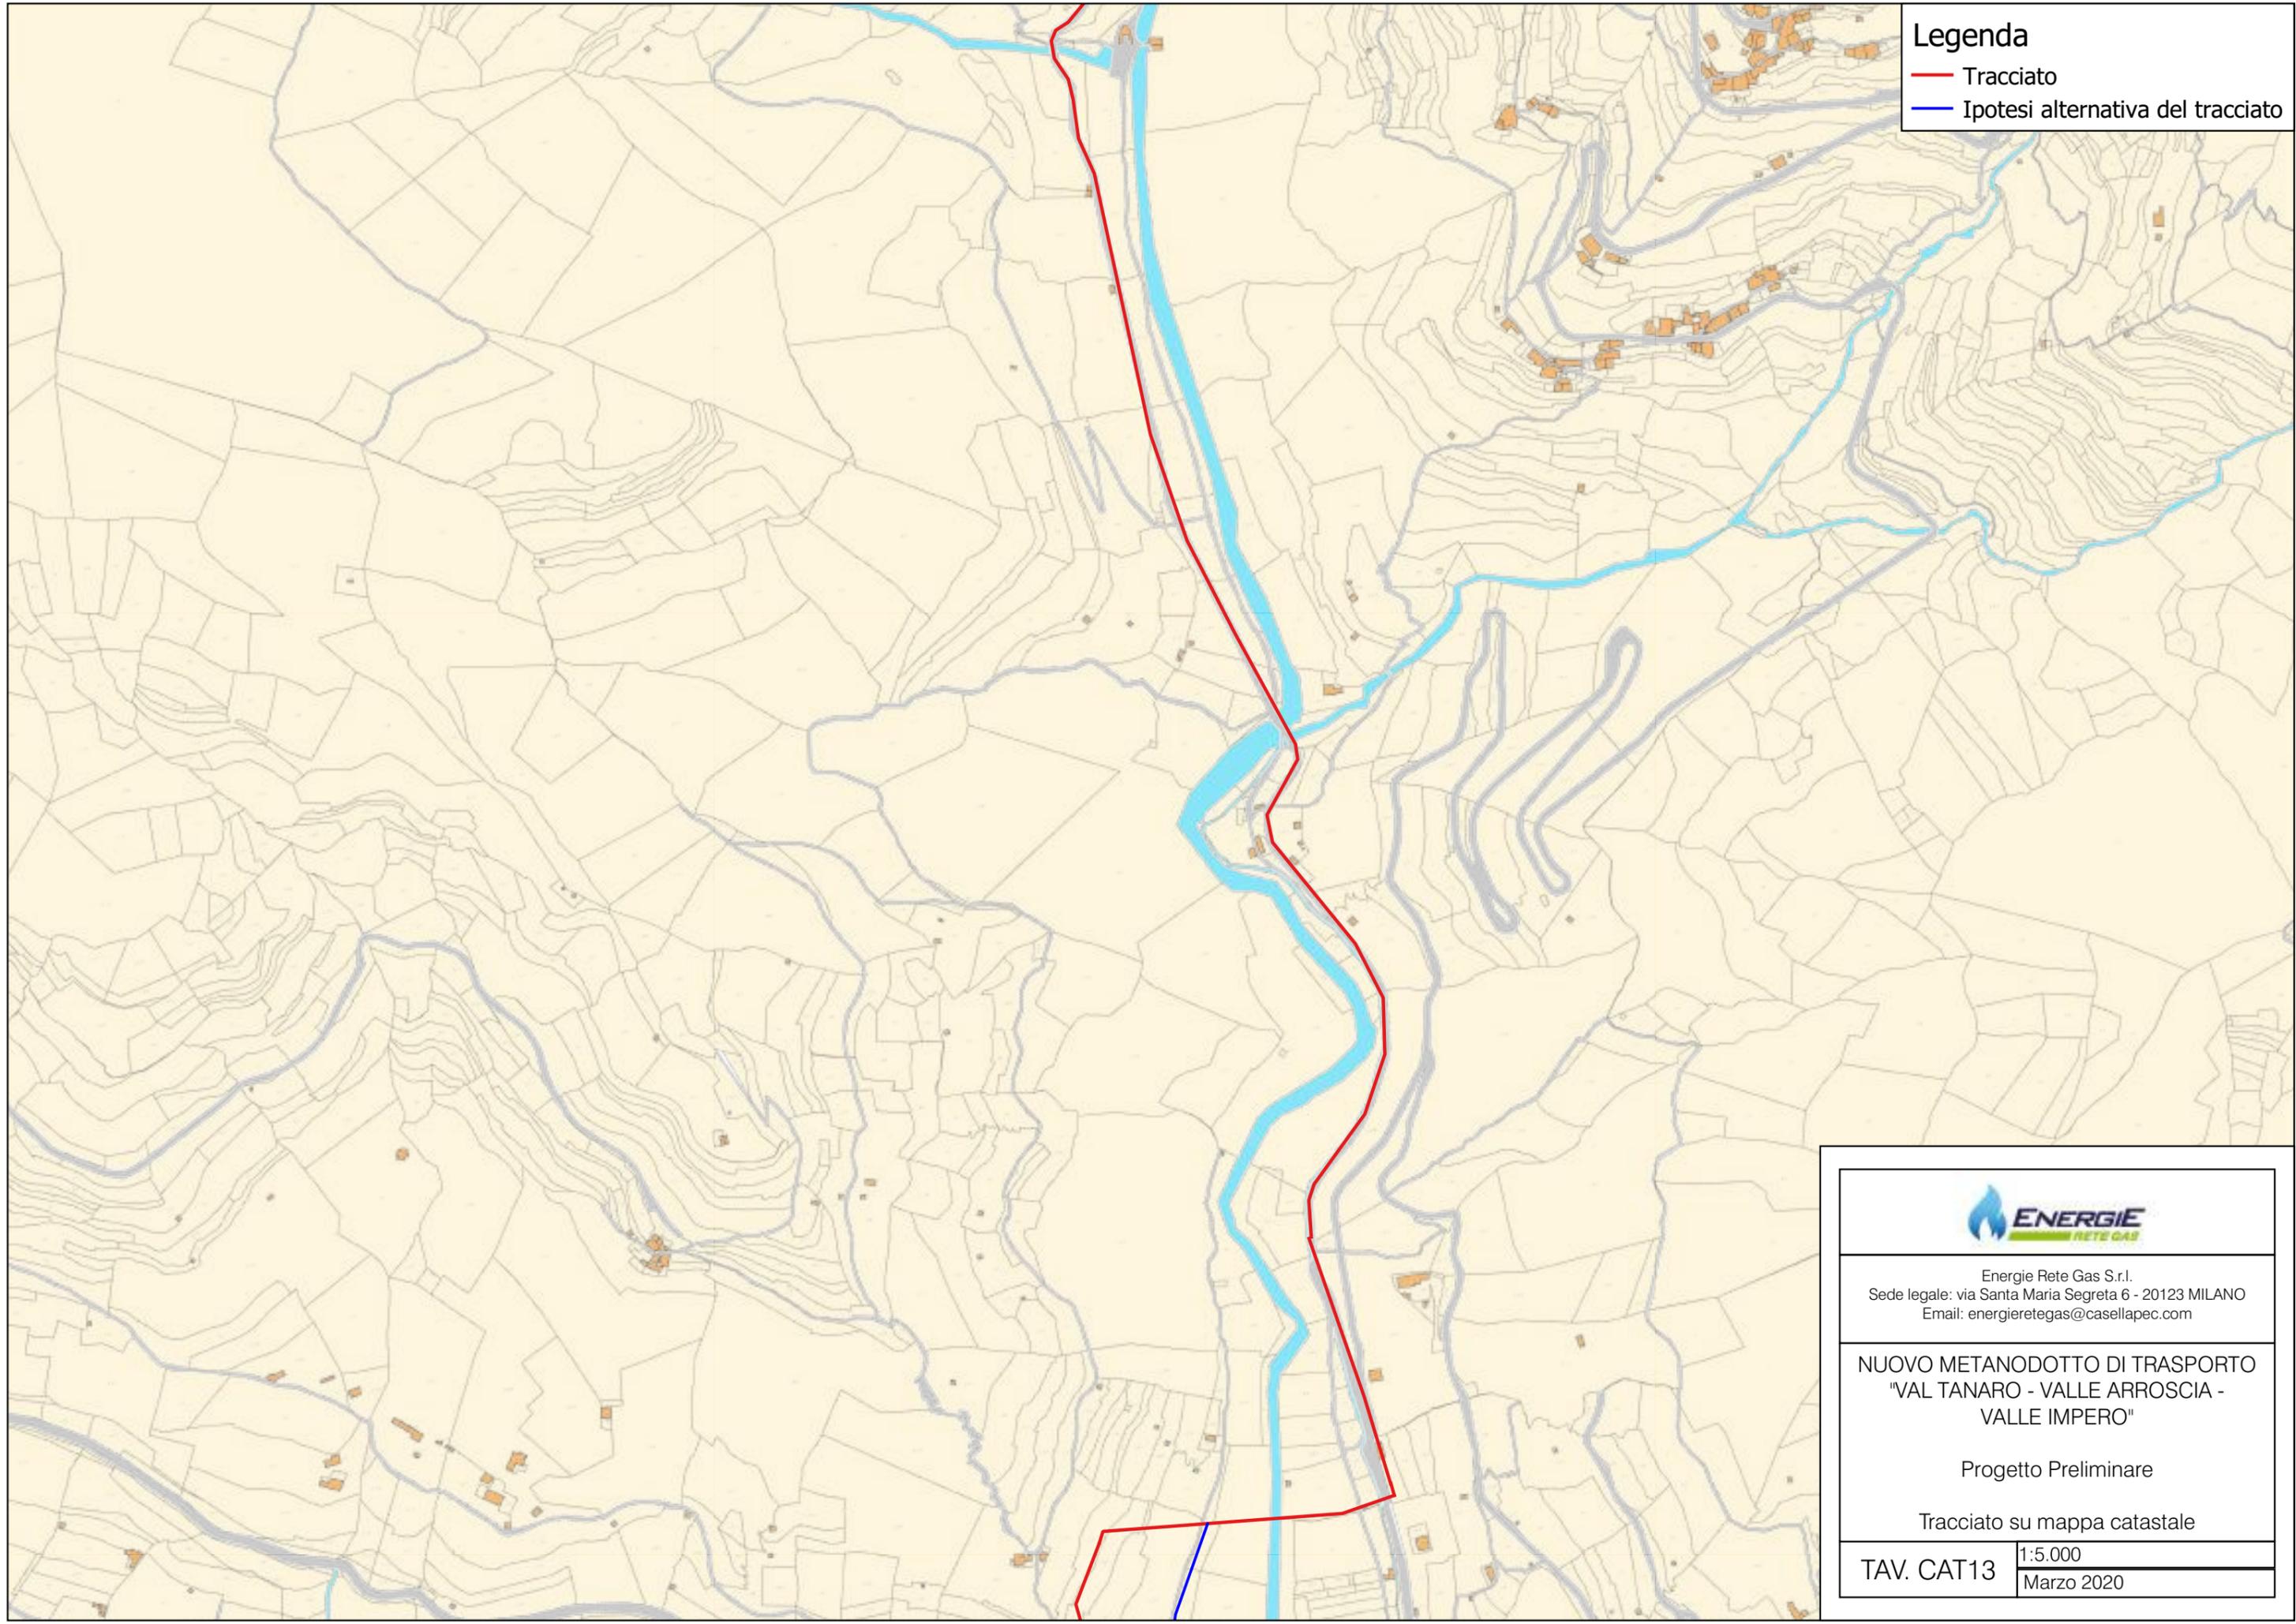

Energie Rete Gas S.r.l.
Sede legale: via Santa Maria Segreta 6 - 20123 MILANO
Email: energieretegas@casellapec.com

NUOVO METANODOTTO DI TRASPORTO
"VAL TANARO - VALLE ARROSCIA -
VALLE IMPERO"

Progetto Preliminare


Tracciato su mappa catastale

TAV. CAT13

1:5.000
Marzo 2020

Legenda

- Tracciato
- Ipotesi alternativa del tracciato

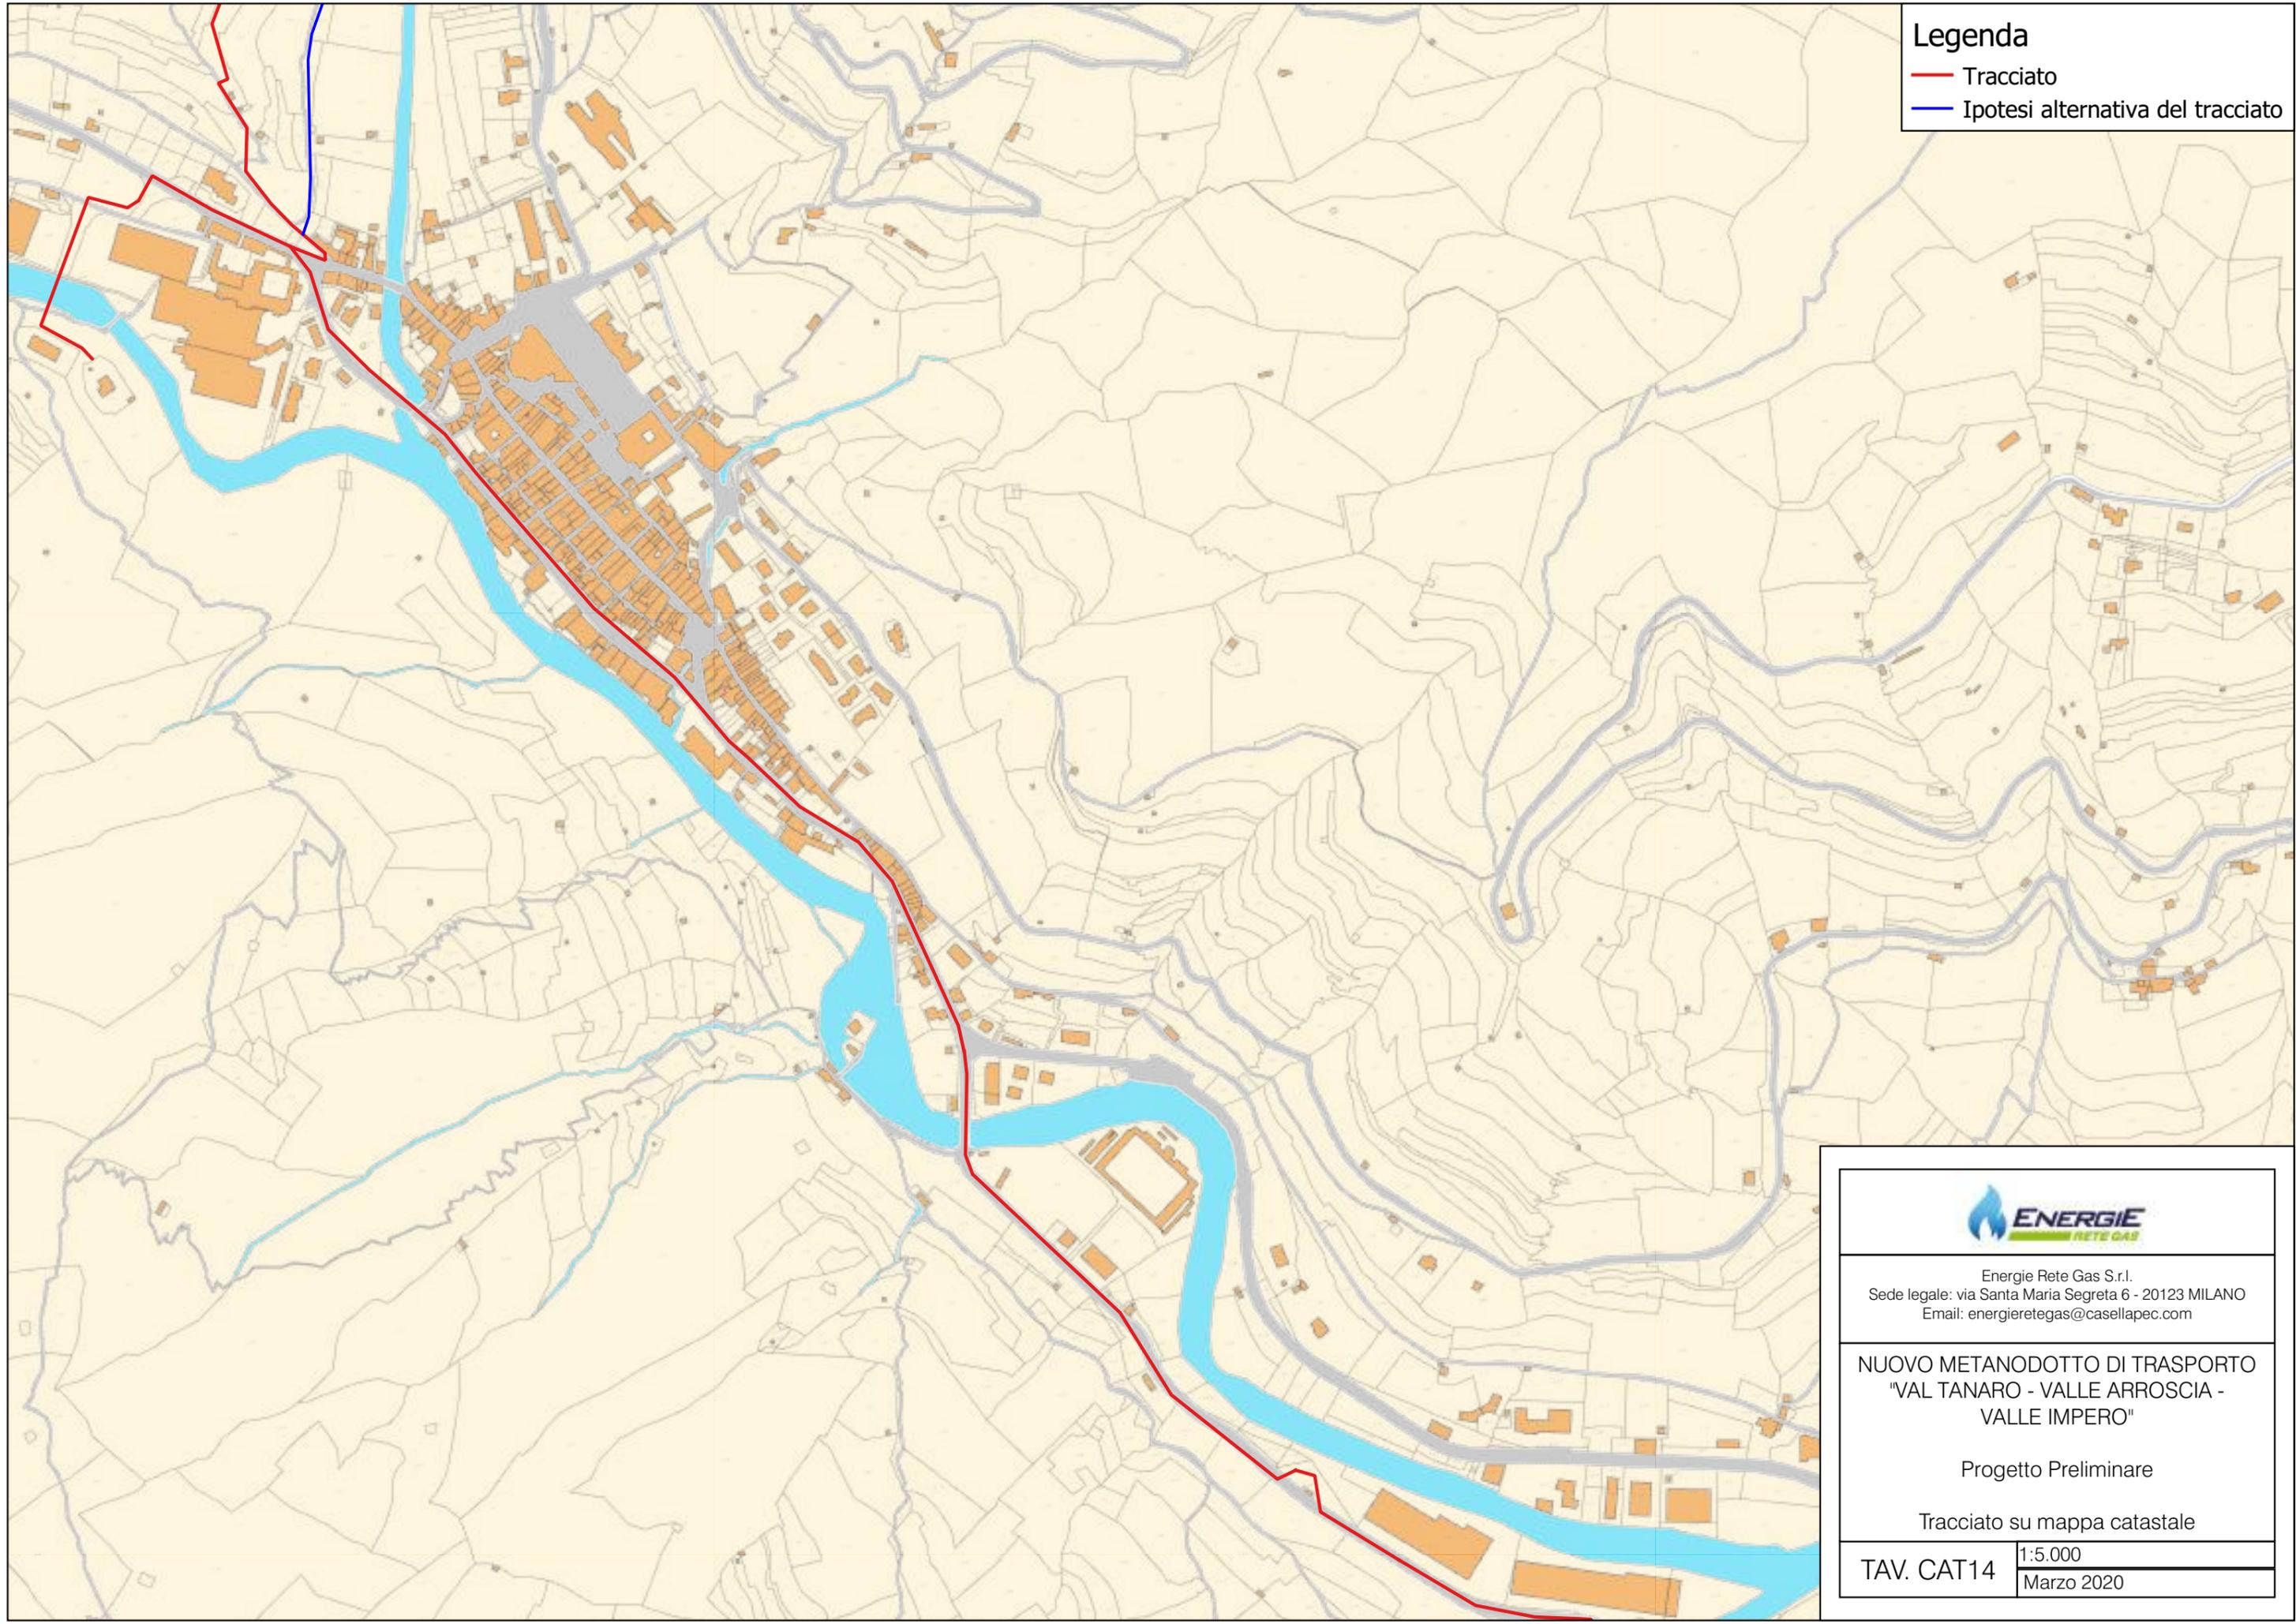

Energie Rete Gas S.r.l.
Sede legale: via Santa Maria Segreta 6 - 20123 MILANO
Email: energieretegas@casellapec.com

NUOVO METANODOTTO DI TRASPORTO "VAL TANARO - VALLE ARROSCIA - VALLE IMPERO"

Progetto Preliminare


Tracciato su mappa catastale

TAV. CAT14

1:5.000
Marzo 2020

Legenda

— Tracciato

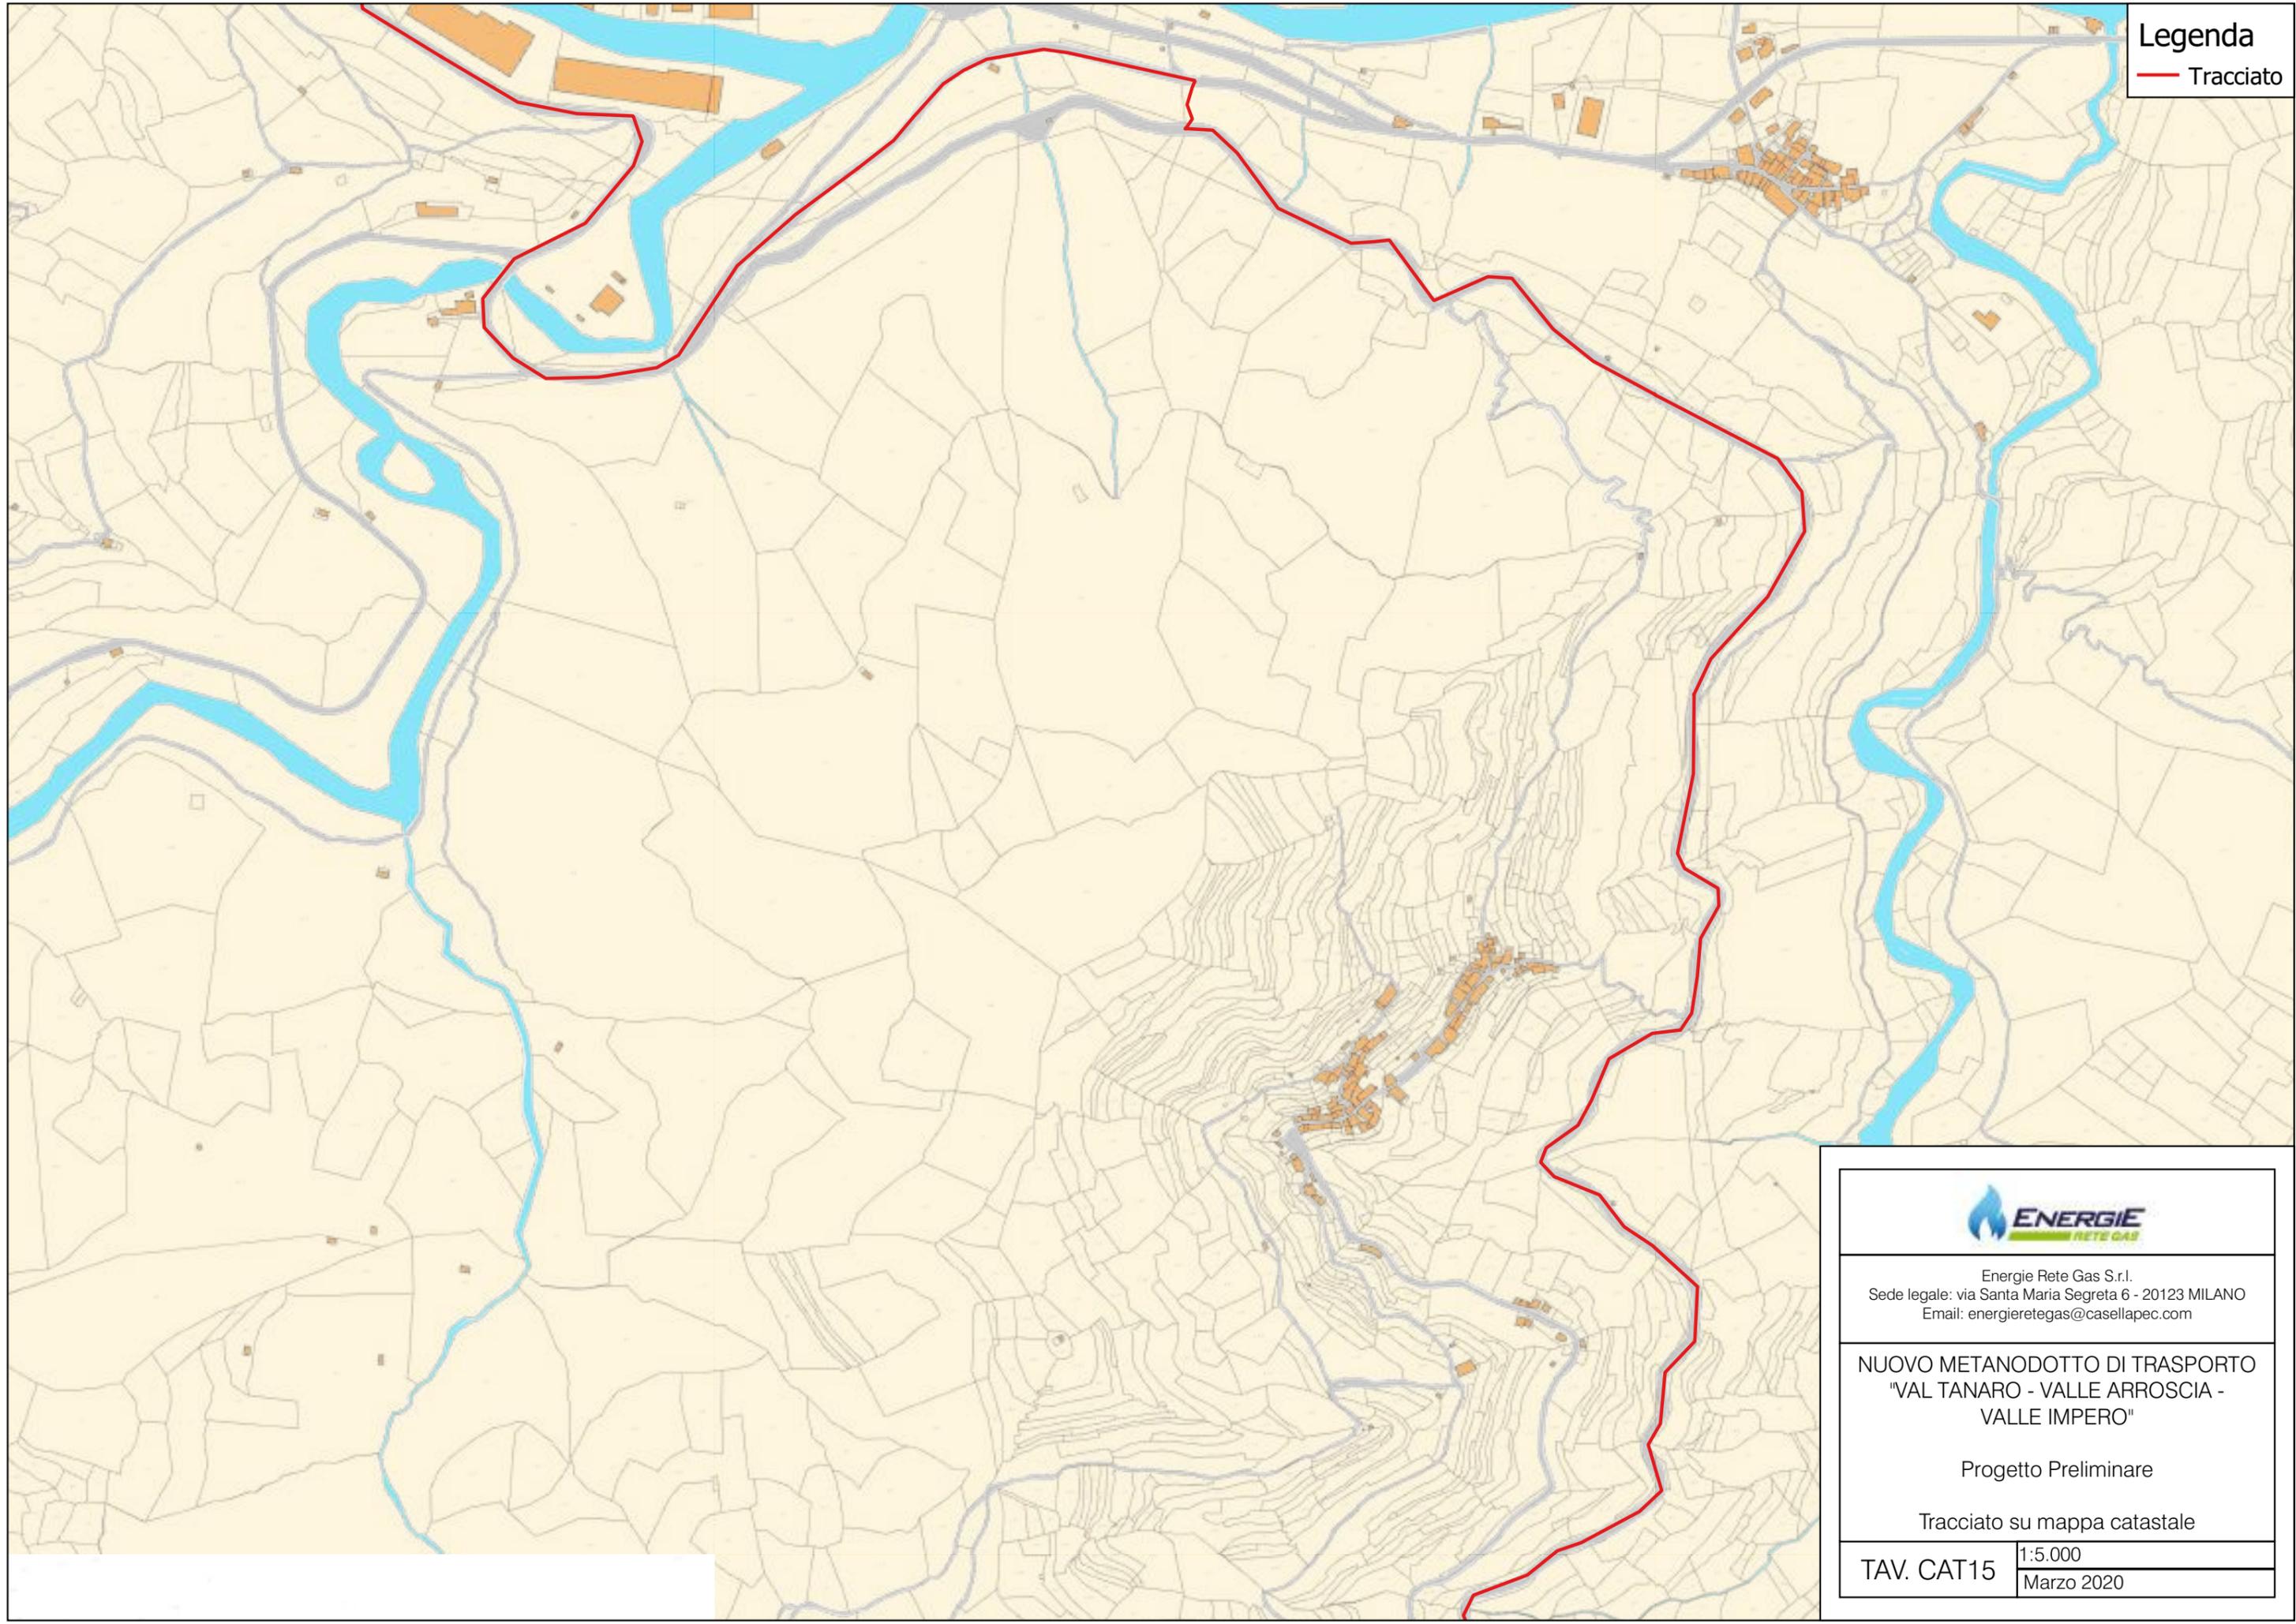

Energie Rete Gas S.r.l.
Sede legale: via Santa Maria Segreta 6 - 20123 MILANO
Email: energieretegas@casellapec.com

NUOVO METANODOTTO DI TRASPORTO
"VAL TANARO - VALLE ARROSCIA -
VALLE IMPERO"

Progetto Preliminare


Tracciato su mappa catastale

TAV. CAT15

1:5.000
Marzo 2020

Legenda

— Tracciato

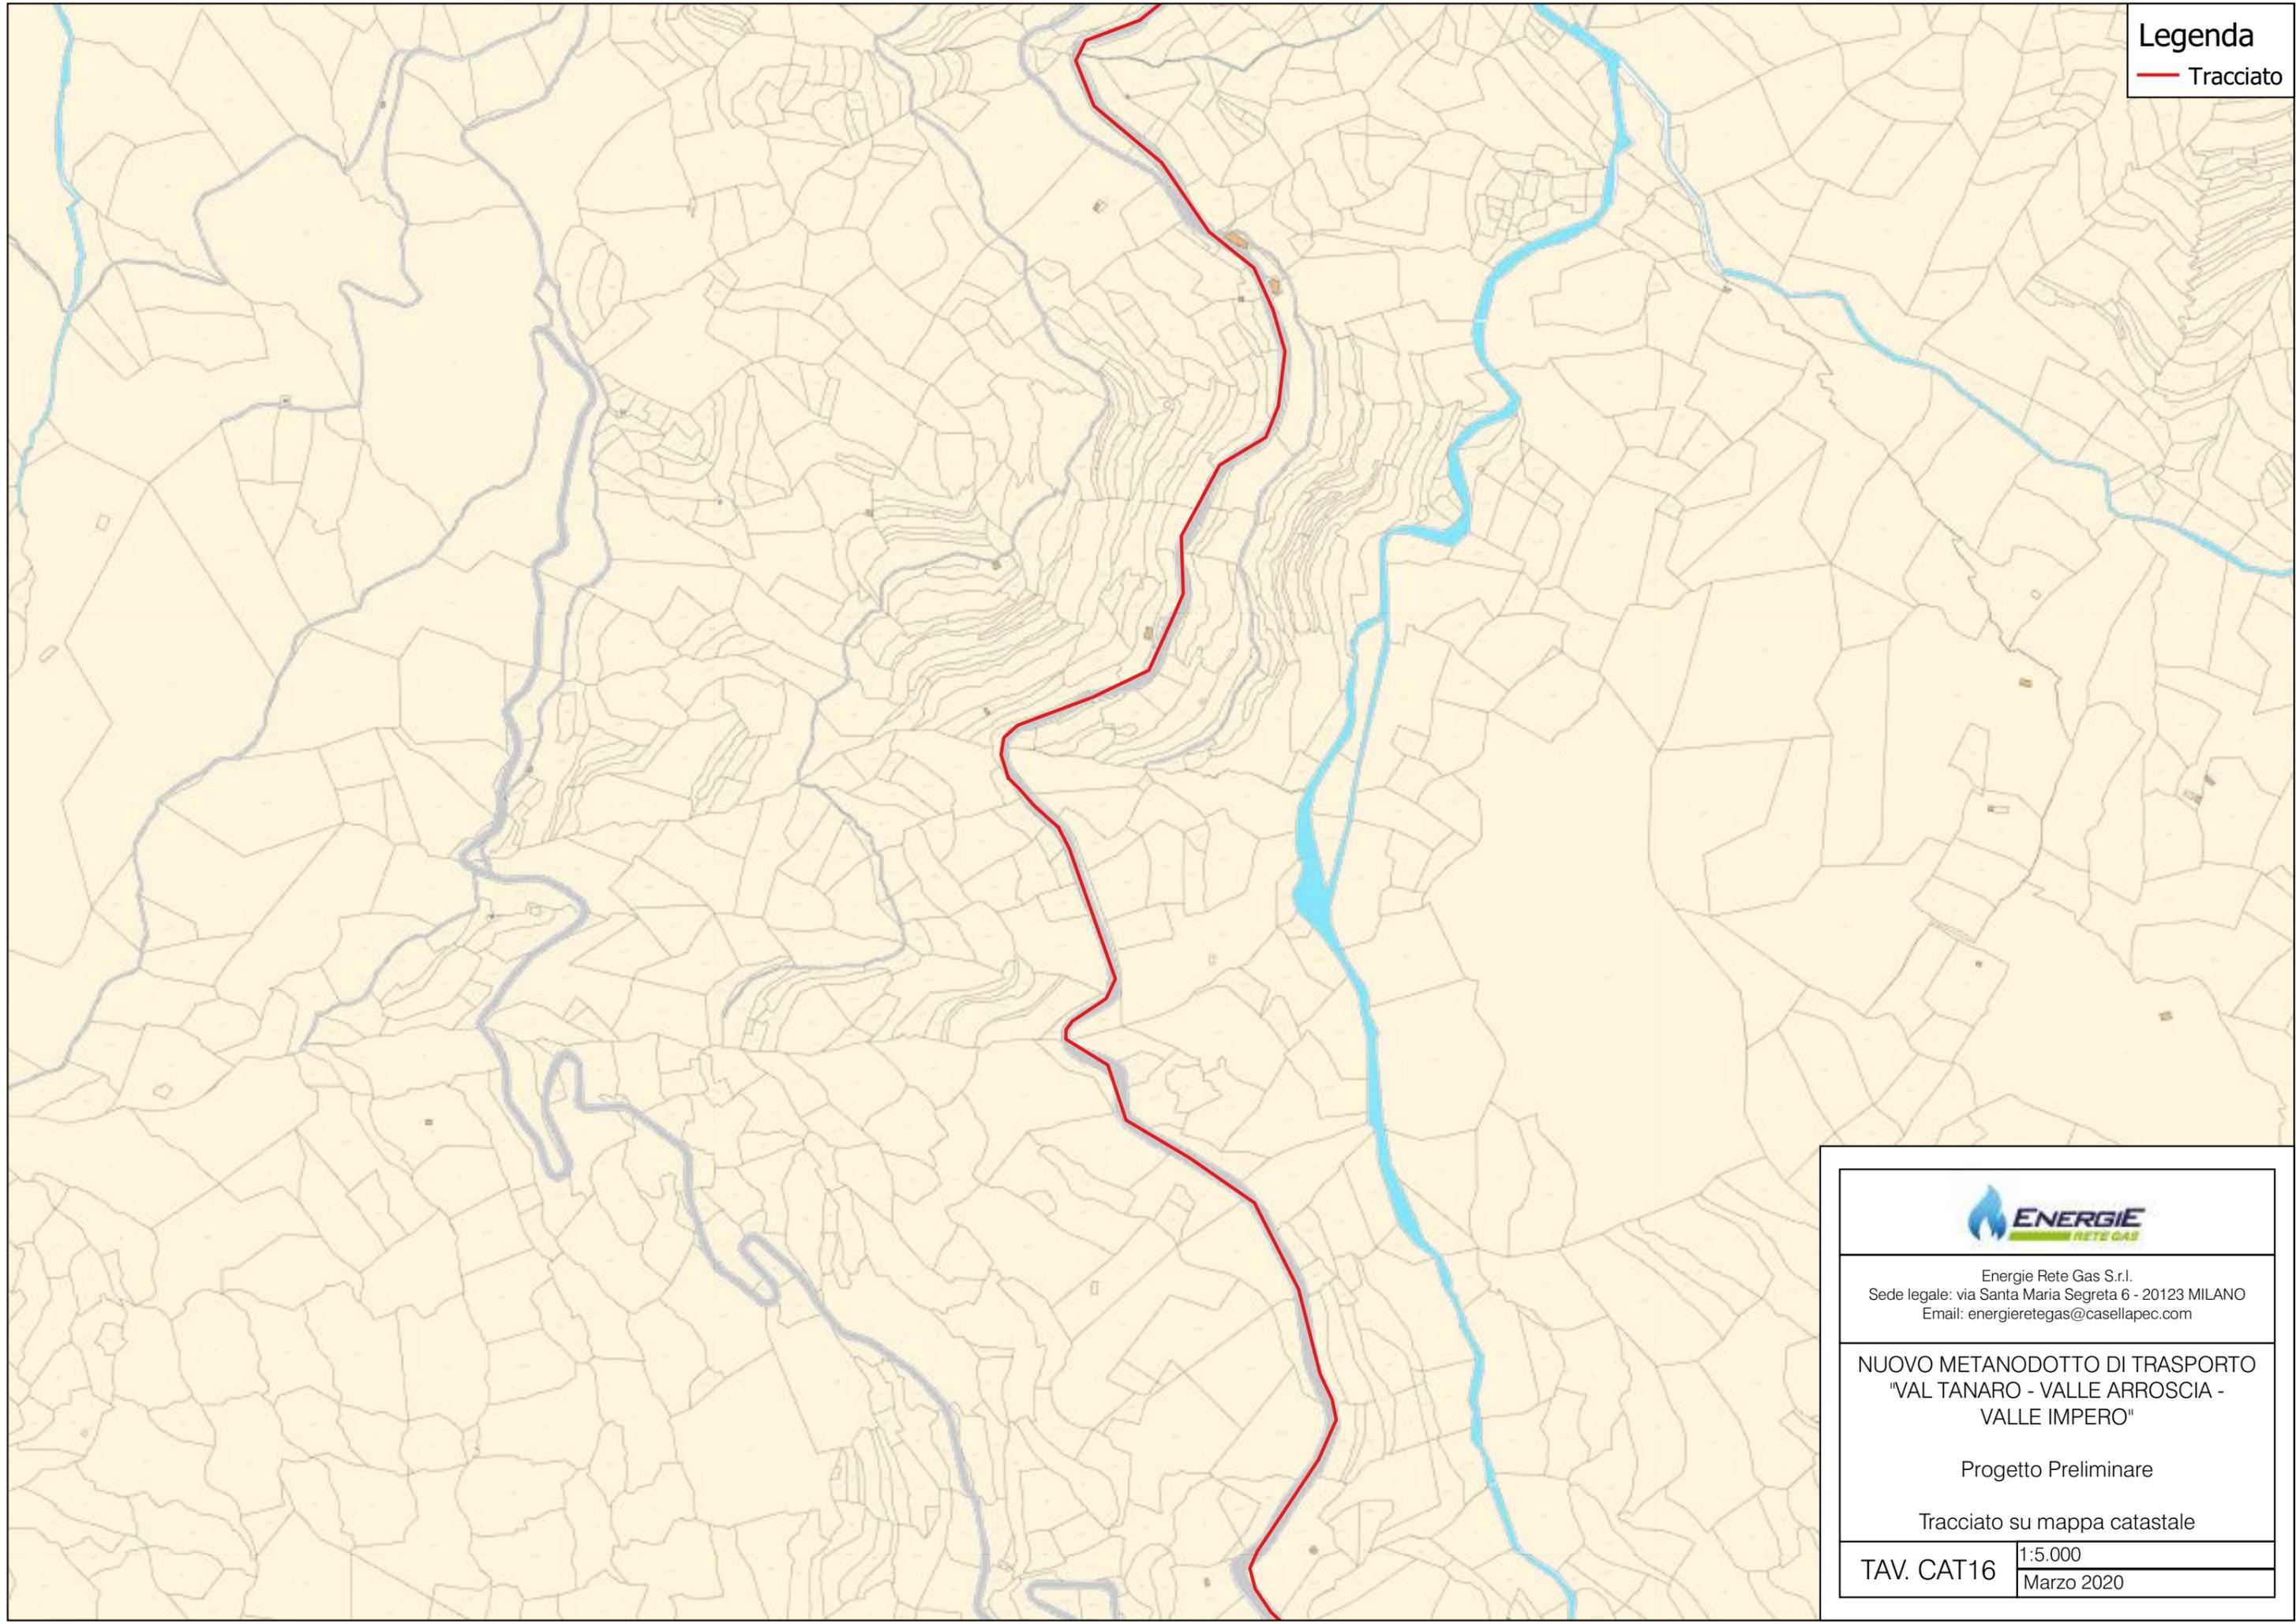

Energie Rete Gas S.r.l.
Sede legale: via Santa Maria Segreta 6 - 20123 MILANO
Email: energieretegas@casellapec.com

NUOVO METANODOTTO DI TRASPORTO
"VAL TANARO - VALLE ARROSCIA -
VALLE IMPERO"

Progetto Preliminare

Tracciato su mappa catastale

TAV. CAT16

1:5.000
Marzo 2020