



Regione Liguria – Provincia di Imperia
Regione Piemonte – Provincia di Cuneo


**Nuovo metanodotto di trasporto
“Val Tanaro – Valle Arroscia – Valle Impero”**

Livello di progettazione:	PROGETTO PRELIMINARE
Oggetto elaborato:	Tracciato su base catastale Parte 2 di 2 (Tav.CAT17 – Tav.CAT27)

Progettazione: General Engineering S.r.l. Via Porlezza 16 - 20123 Milano Mail: andrea.costi@exe.ge.it alessio.bruzzo@exe.ge.it Pec: generalengineeringsrl@legalmail.it	
---	--

Legenda

— Tracciato

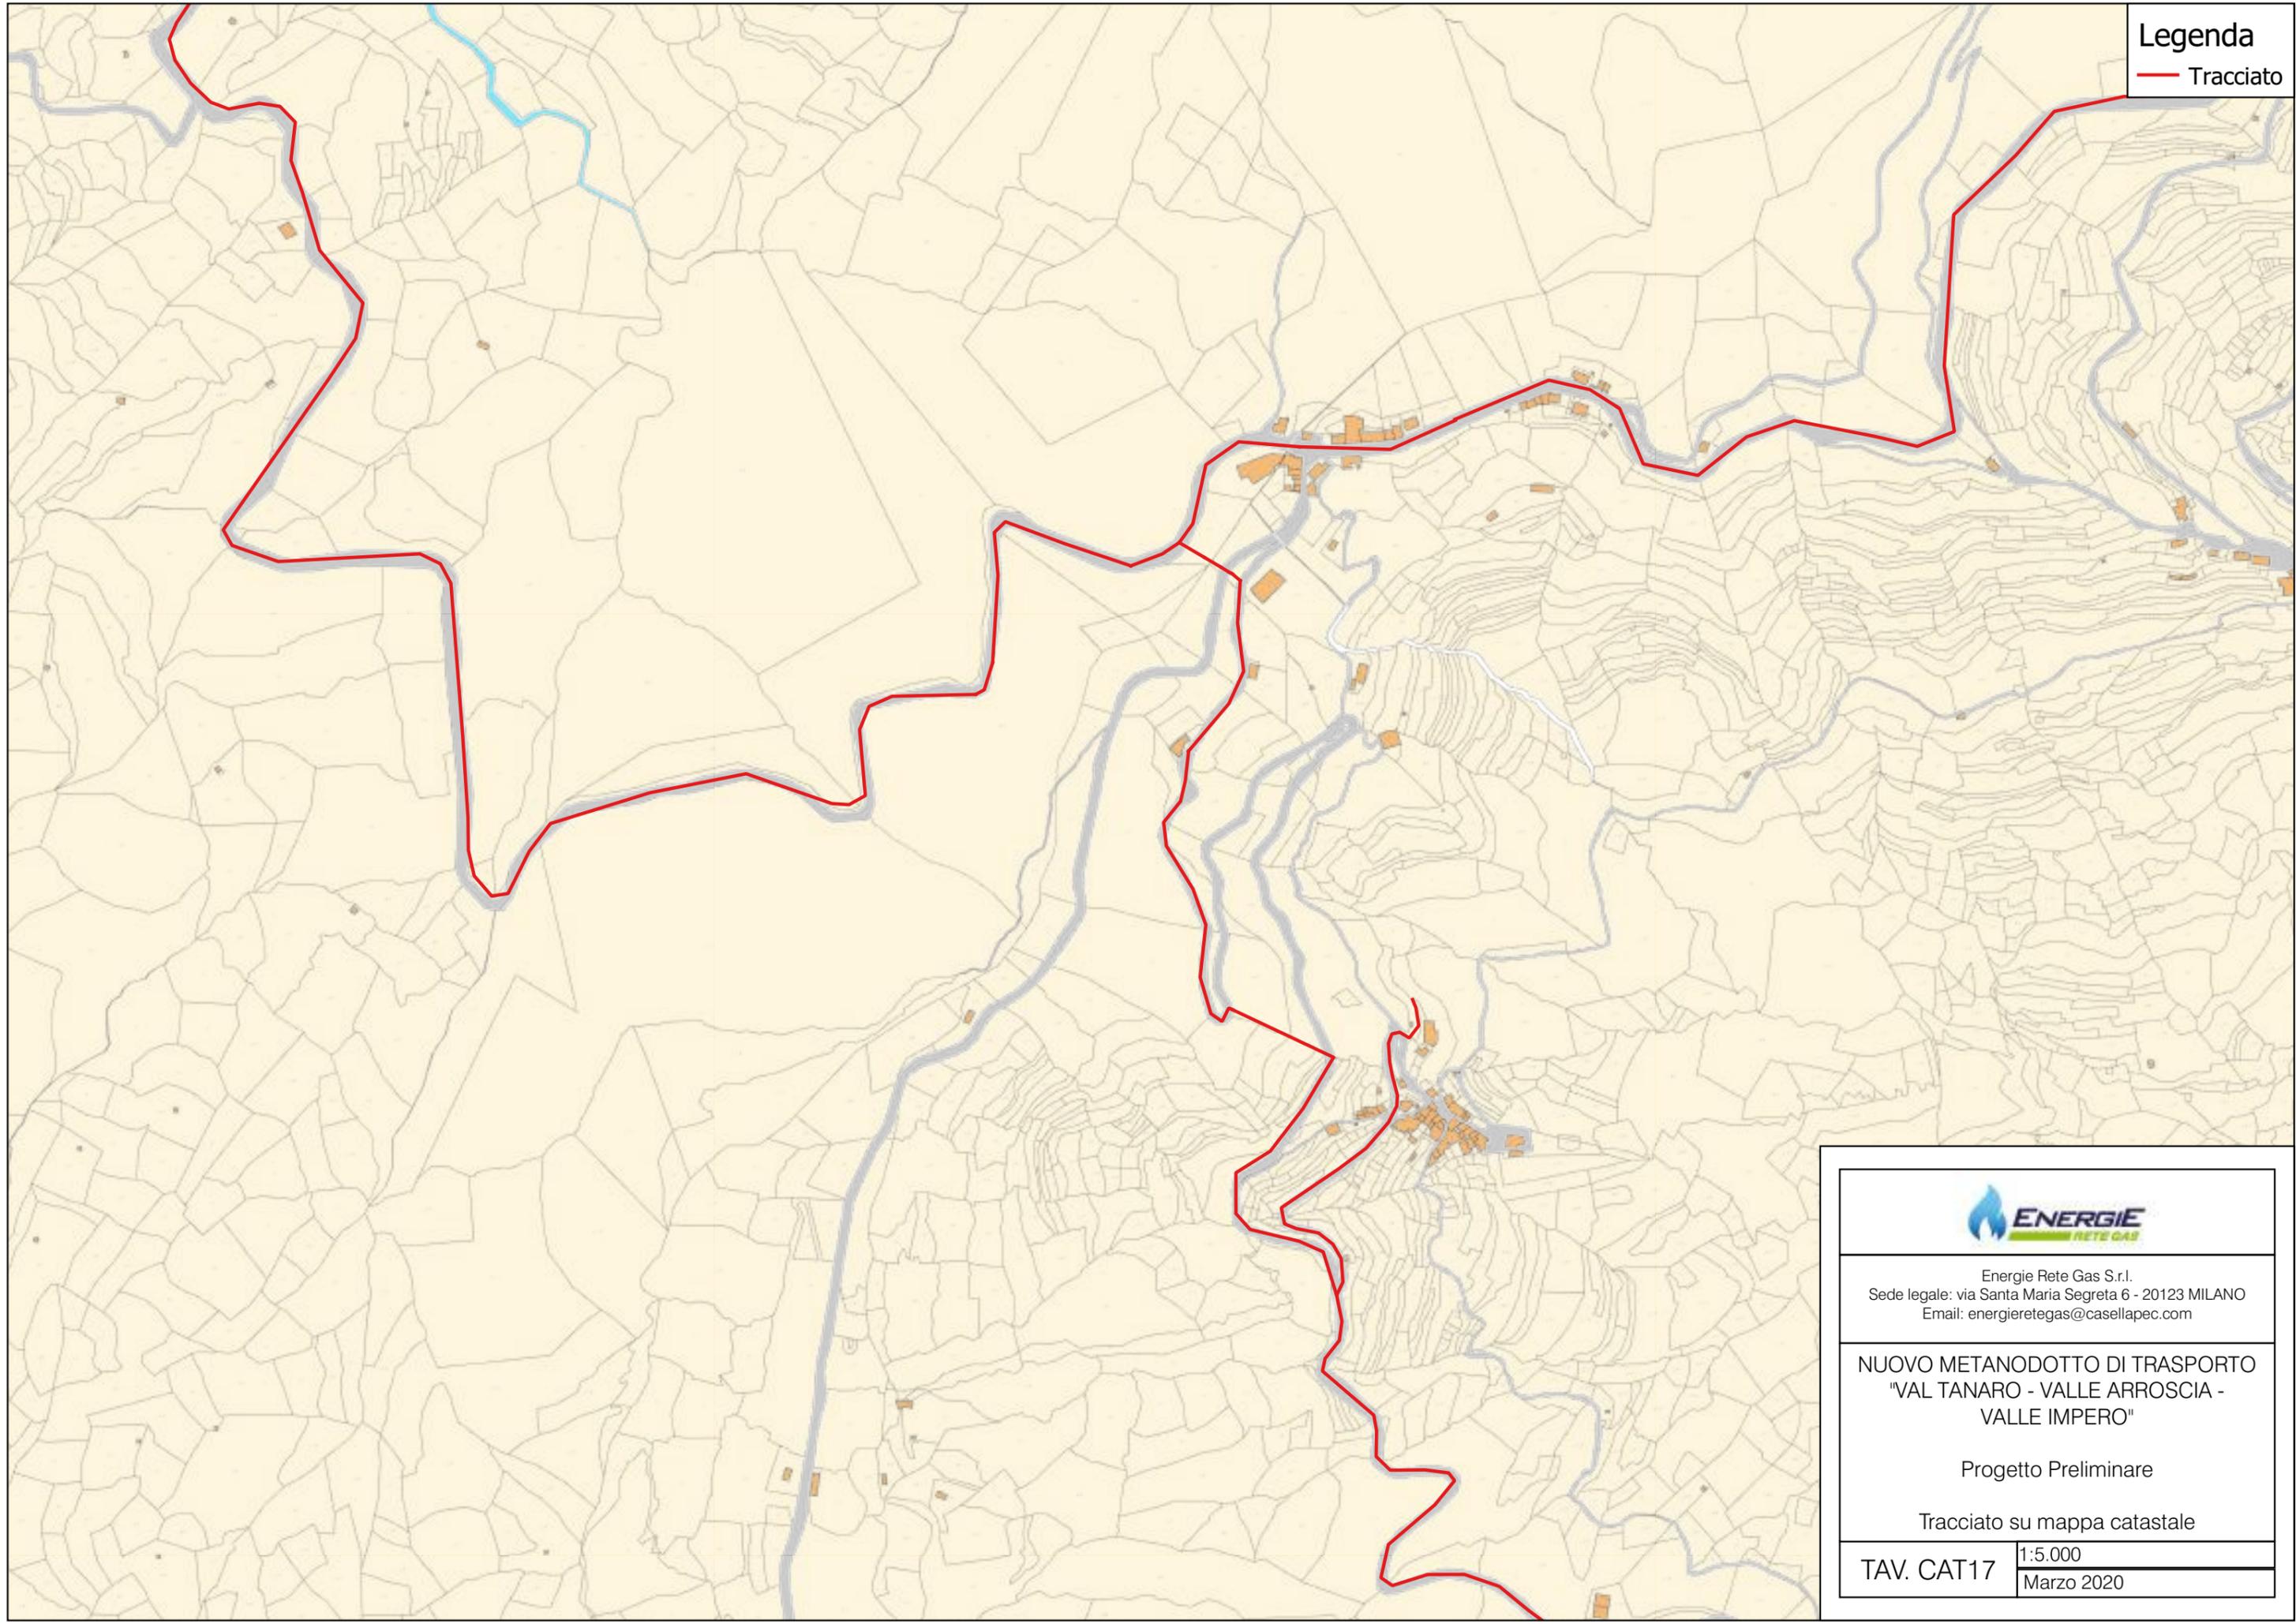

Energie Rete Gas S.r.l.
Sede legale: via Santa Maria Segreta 6 - 20123 MILANO
Email: energieretegas@casellapec.com

NUOVO METANODOTTO DI TRASPORTO
"VAL TANARO - VALLE ARROSCIA -
VALLE IMPERO"

Progetto Preliminare


Tracciato su mappa catastale

TAV. CAT17

1:5.000
Marzo 2020

Legenda

— Tracciato

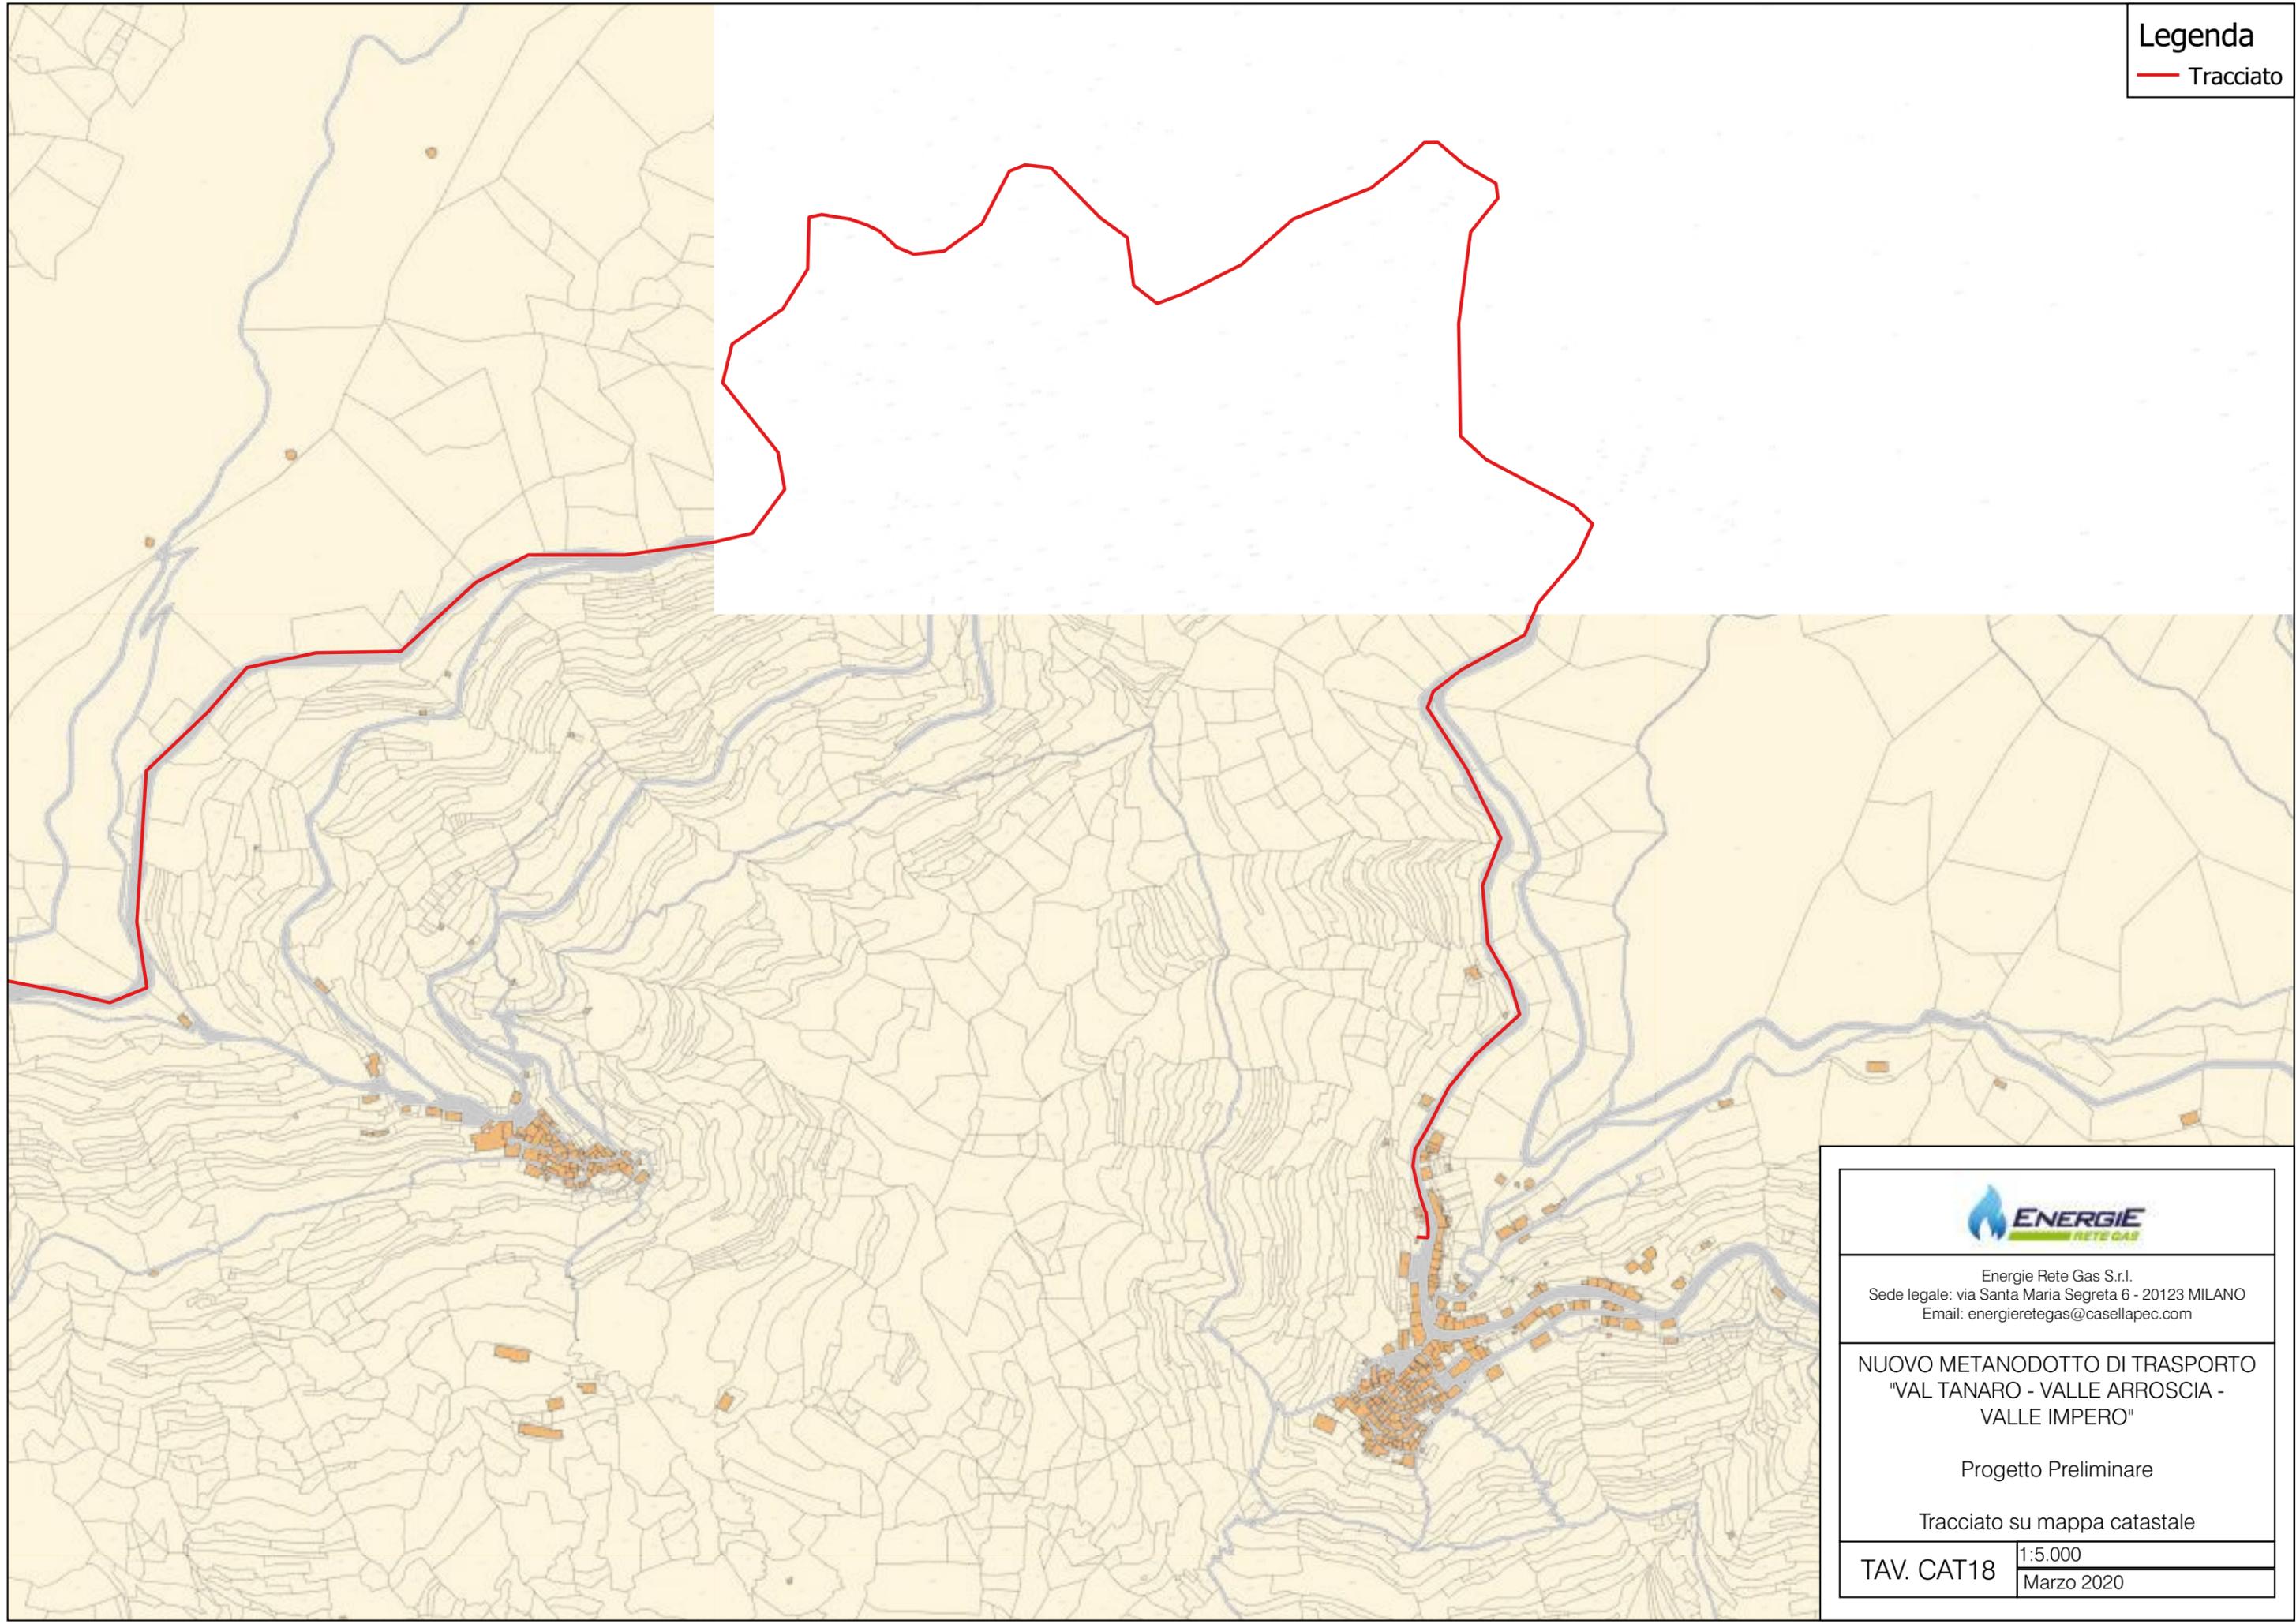

Energie Rete Gas S.r.l.
Sede legale: via Santa Maria Segreta 6 - 20123 MILANO
Email: energieretegas@casellapec.com

NUOVO METANODOTTO DI TRASPORTO
"VAL TANARO - VALLE ARROSCIA -
VALLE IMPERO"

Progetto Preliminare


Tracciato su mappa catastale

TAV. CAT18

1:5.000
Marzo 2020

Legenda

— Tracciato

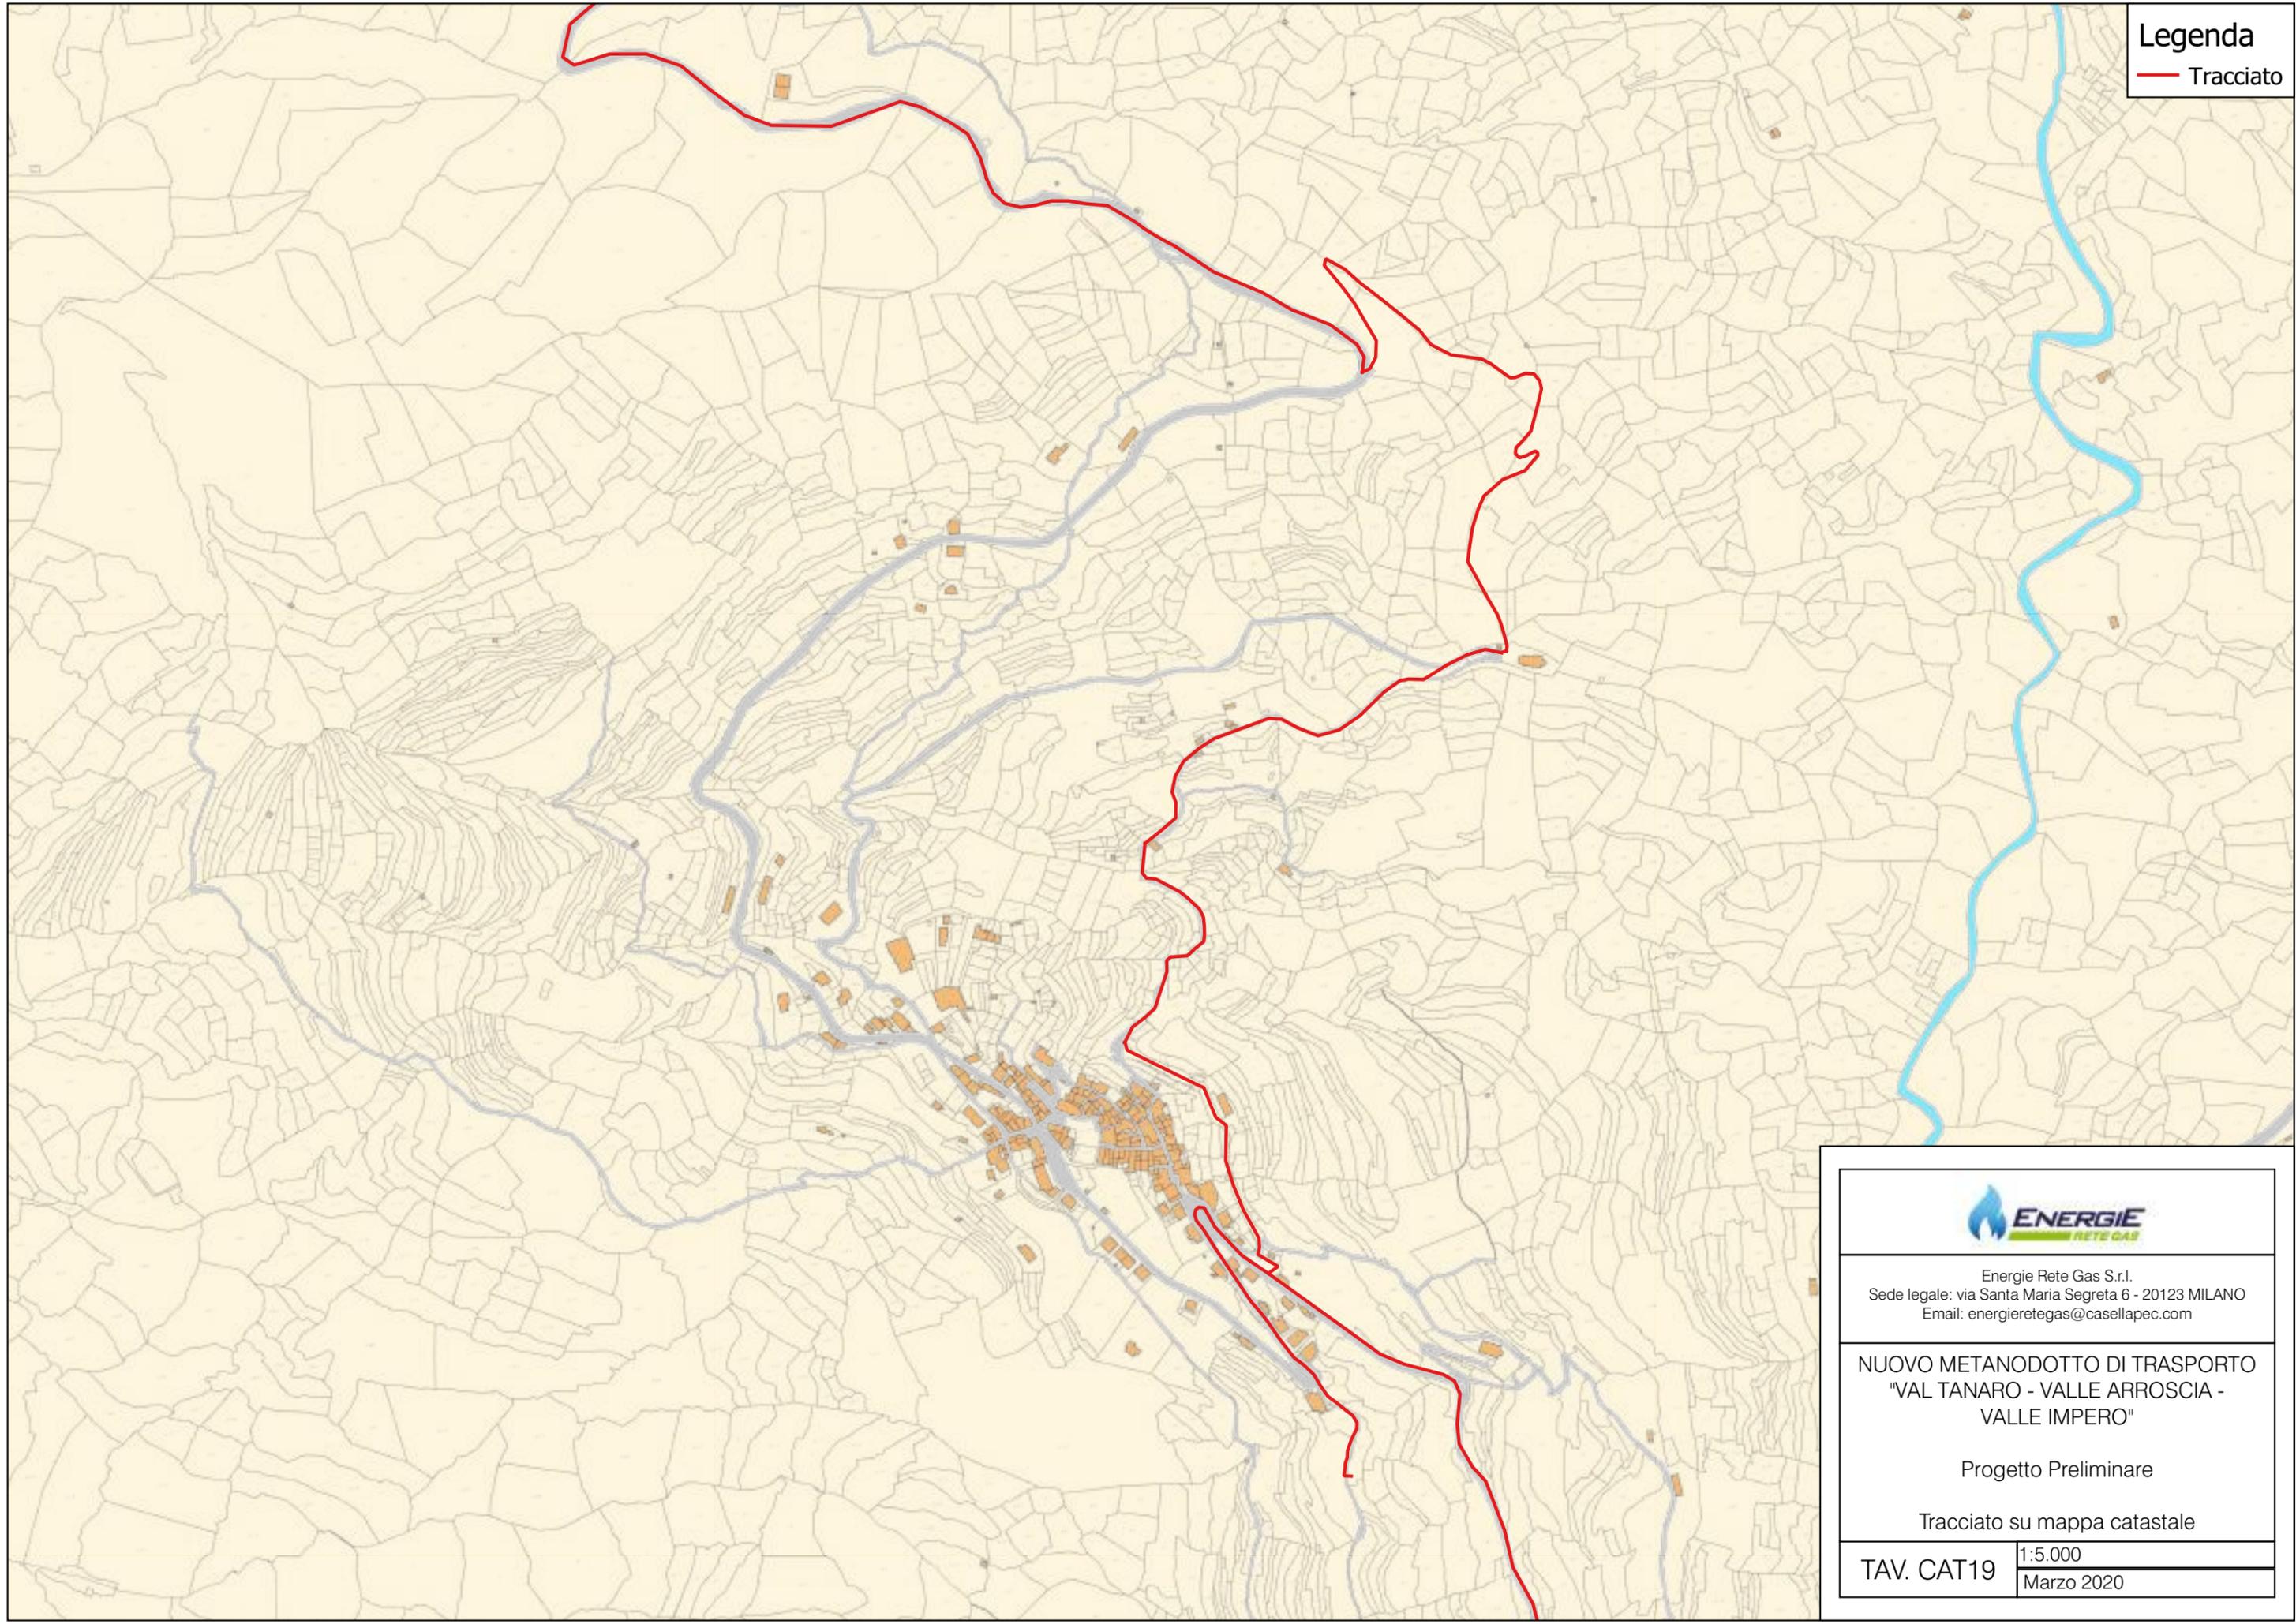

Energie Rete Gas S.r.l.
Sede legale: via Santa Maria Segreta 6 - 20123 MILANO
Email: energieretegas@casellapec.com

NUOVO METANODOTTO DI TRASPORTO
"VAL TANARO - VALLE ARROSCIA -
VALLE IMPERO"

Progetto Preliminare

Tracciato su mappa catastale

TAV. CAT19

1:5.000
Marzo 2020

Legenda
— Tracciato



Energie Rete Gas S.r.l.
Sede legale: via Santa Maria Segreta 6 - 20123 MILANO
Email: energieretegas@casellapec.com

**NUOVO METANODOTTO DI TRASPORTO
"VAL TANARO - VALLE ARROSCIA -
VALLE IMPERO"**

Progetto Preliminare


Tracciato su mappa catastale

TAV. CAT20

1:5.000
Marzo 2020

Legenda

— Tracciato

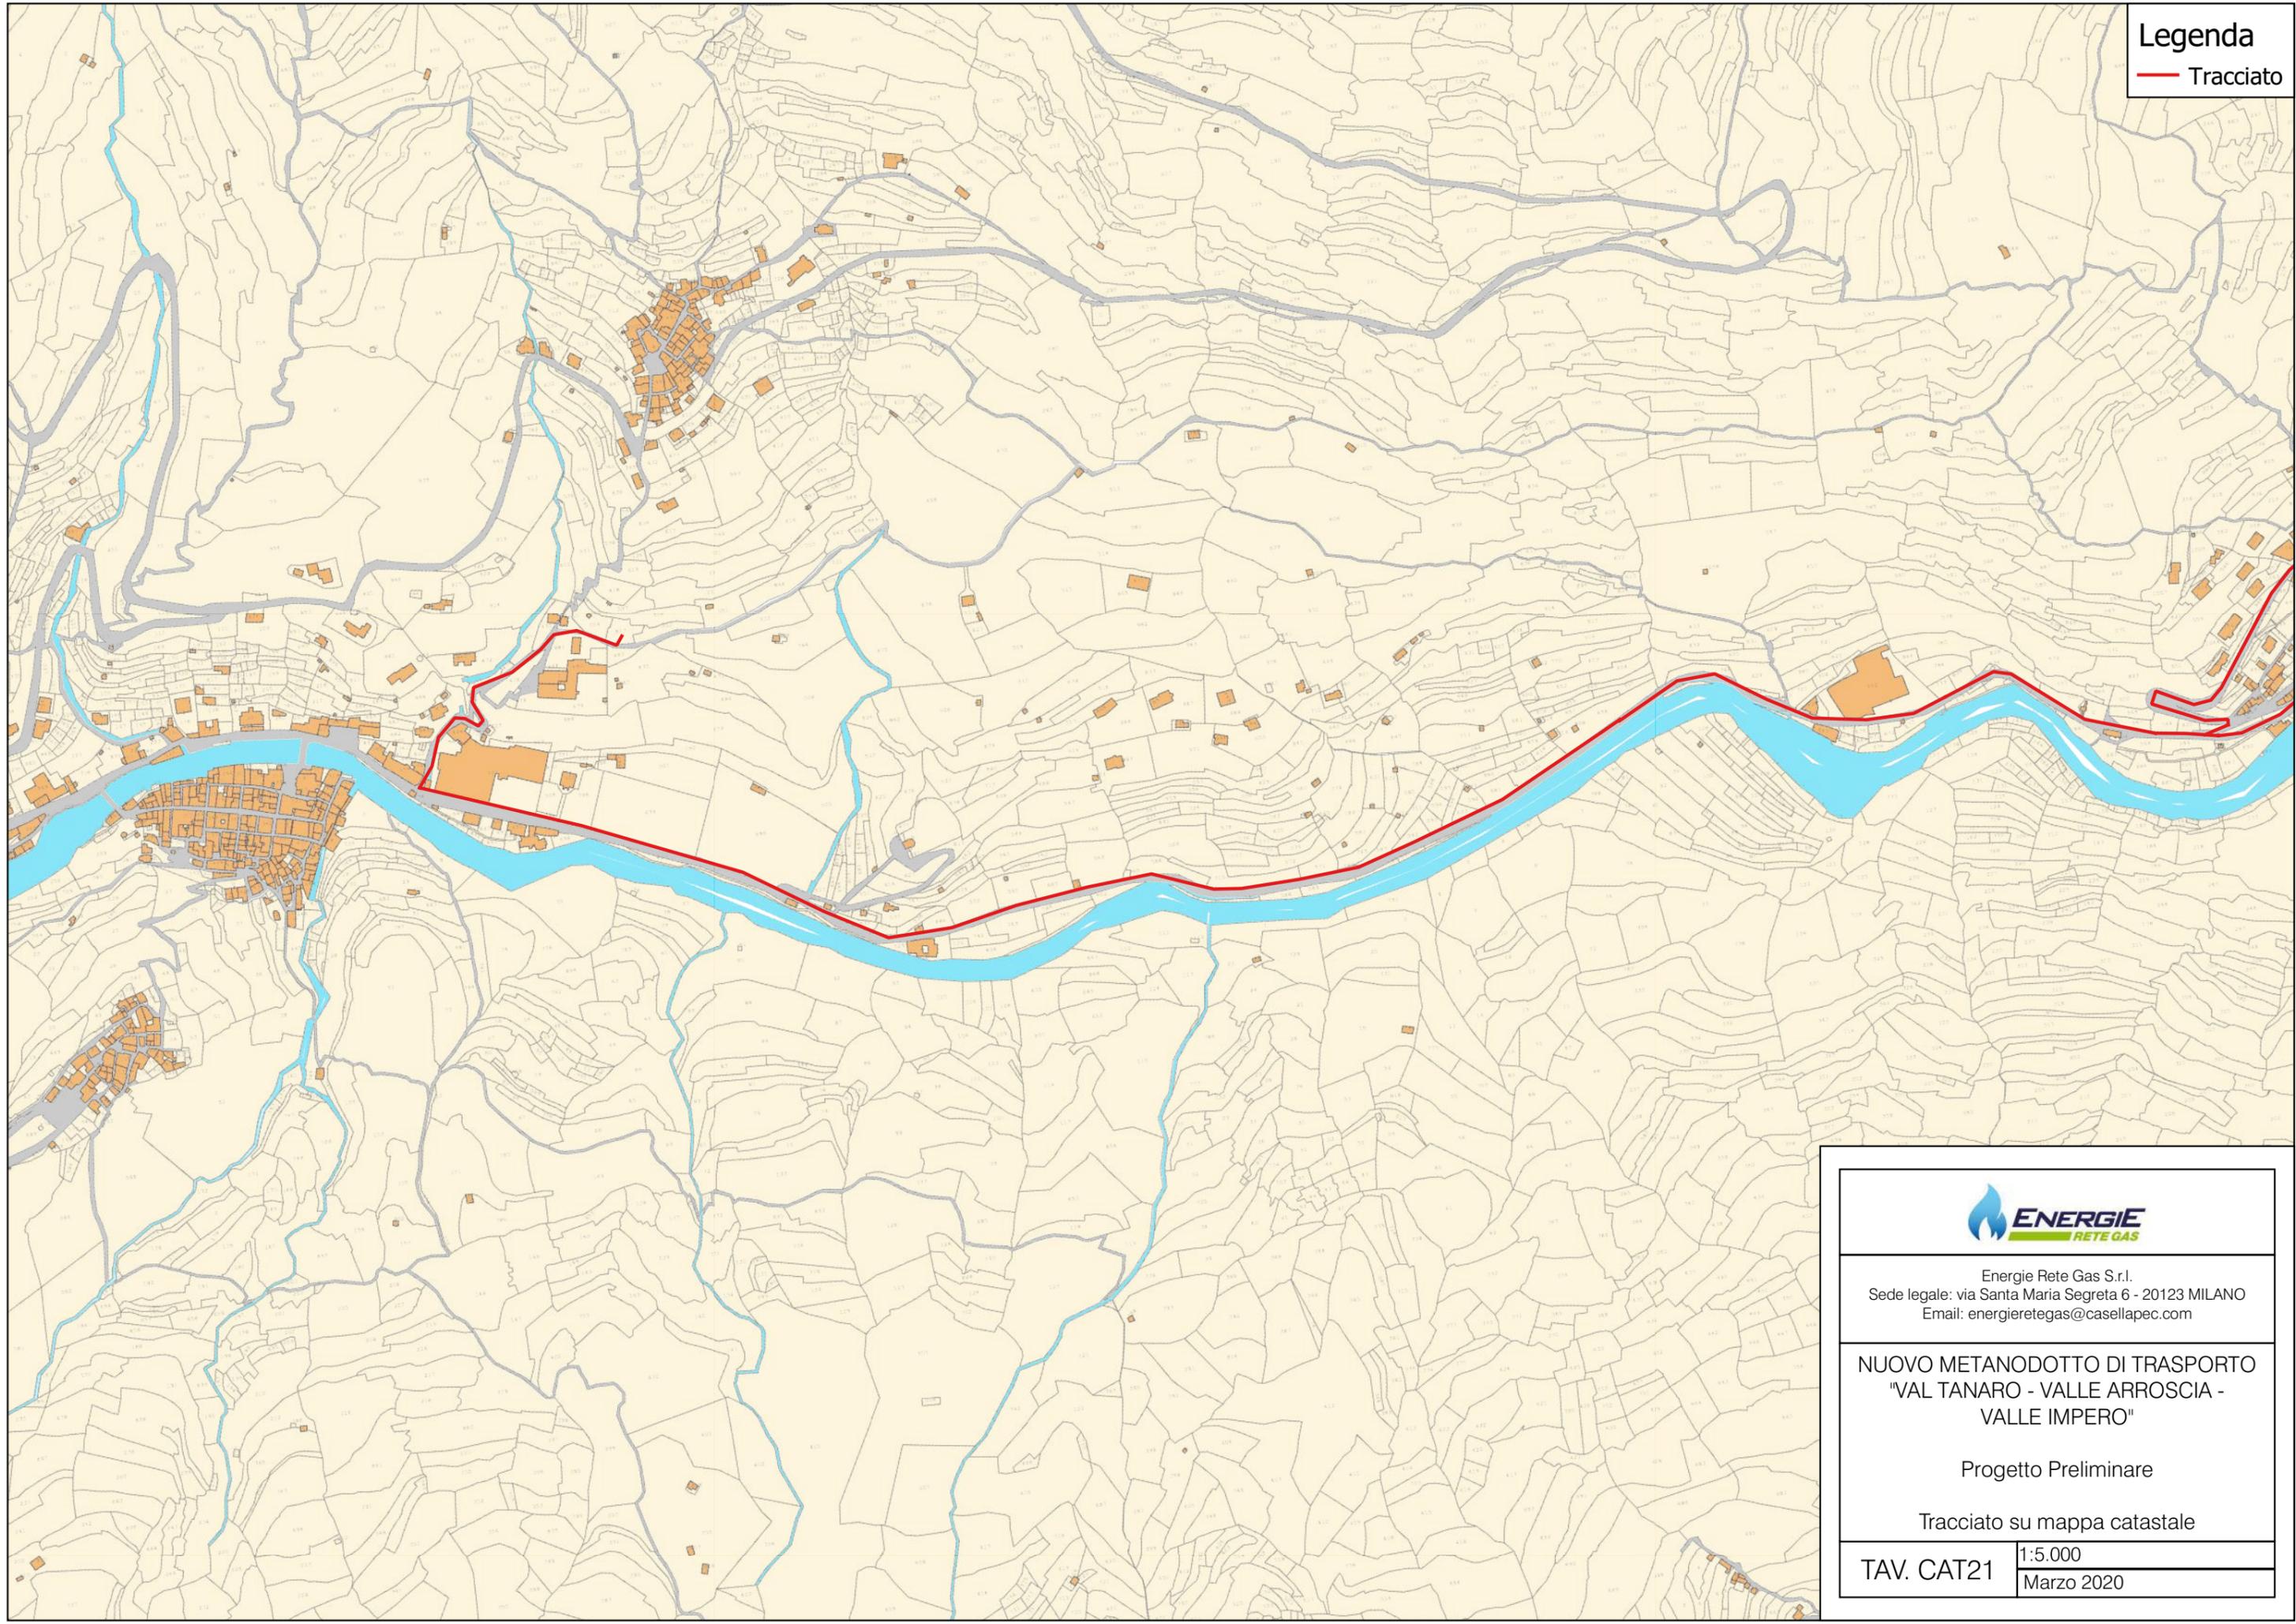

Energie Rete Gas S.r.l.
Sede legale: via Santa Maria Segreta 6 - 20123 MILANO
Email: energieretegas@casellapecc.com


**NUOVO METANODOTTO DI TRASPORTO
"VAL TANARO - VALLE ARROSCIA -
VALLE IMPERO"**

Progetto Preliminare

Tracciato su mappa catastale

TAV. CAT21

1:5.000
Marzo 2020

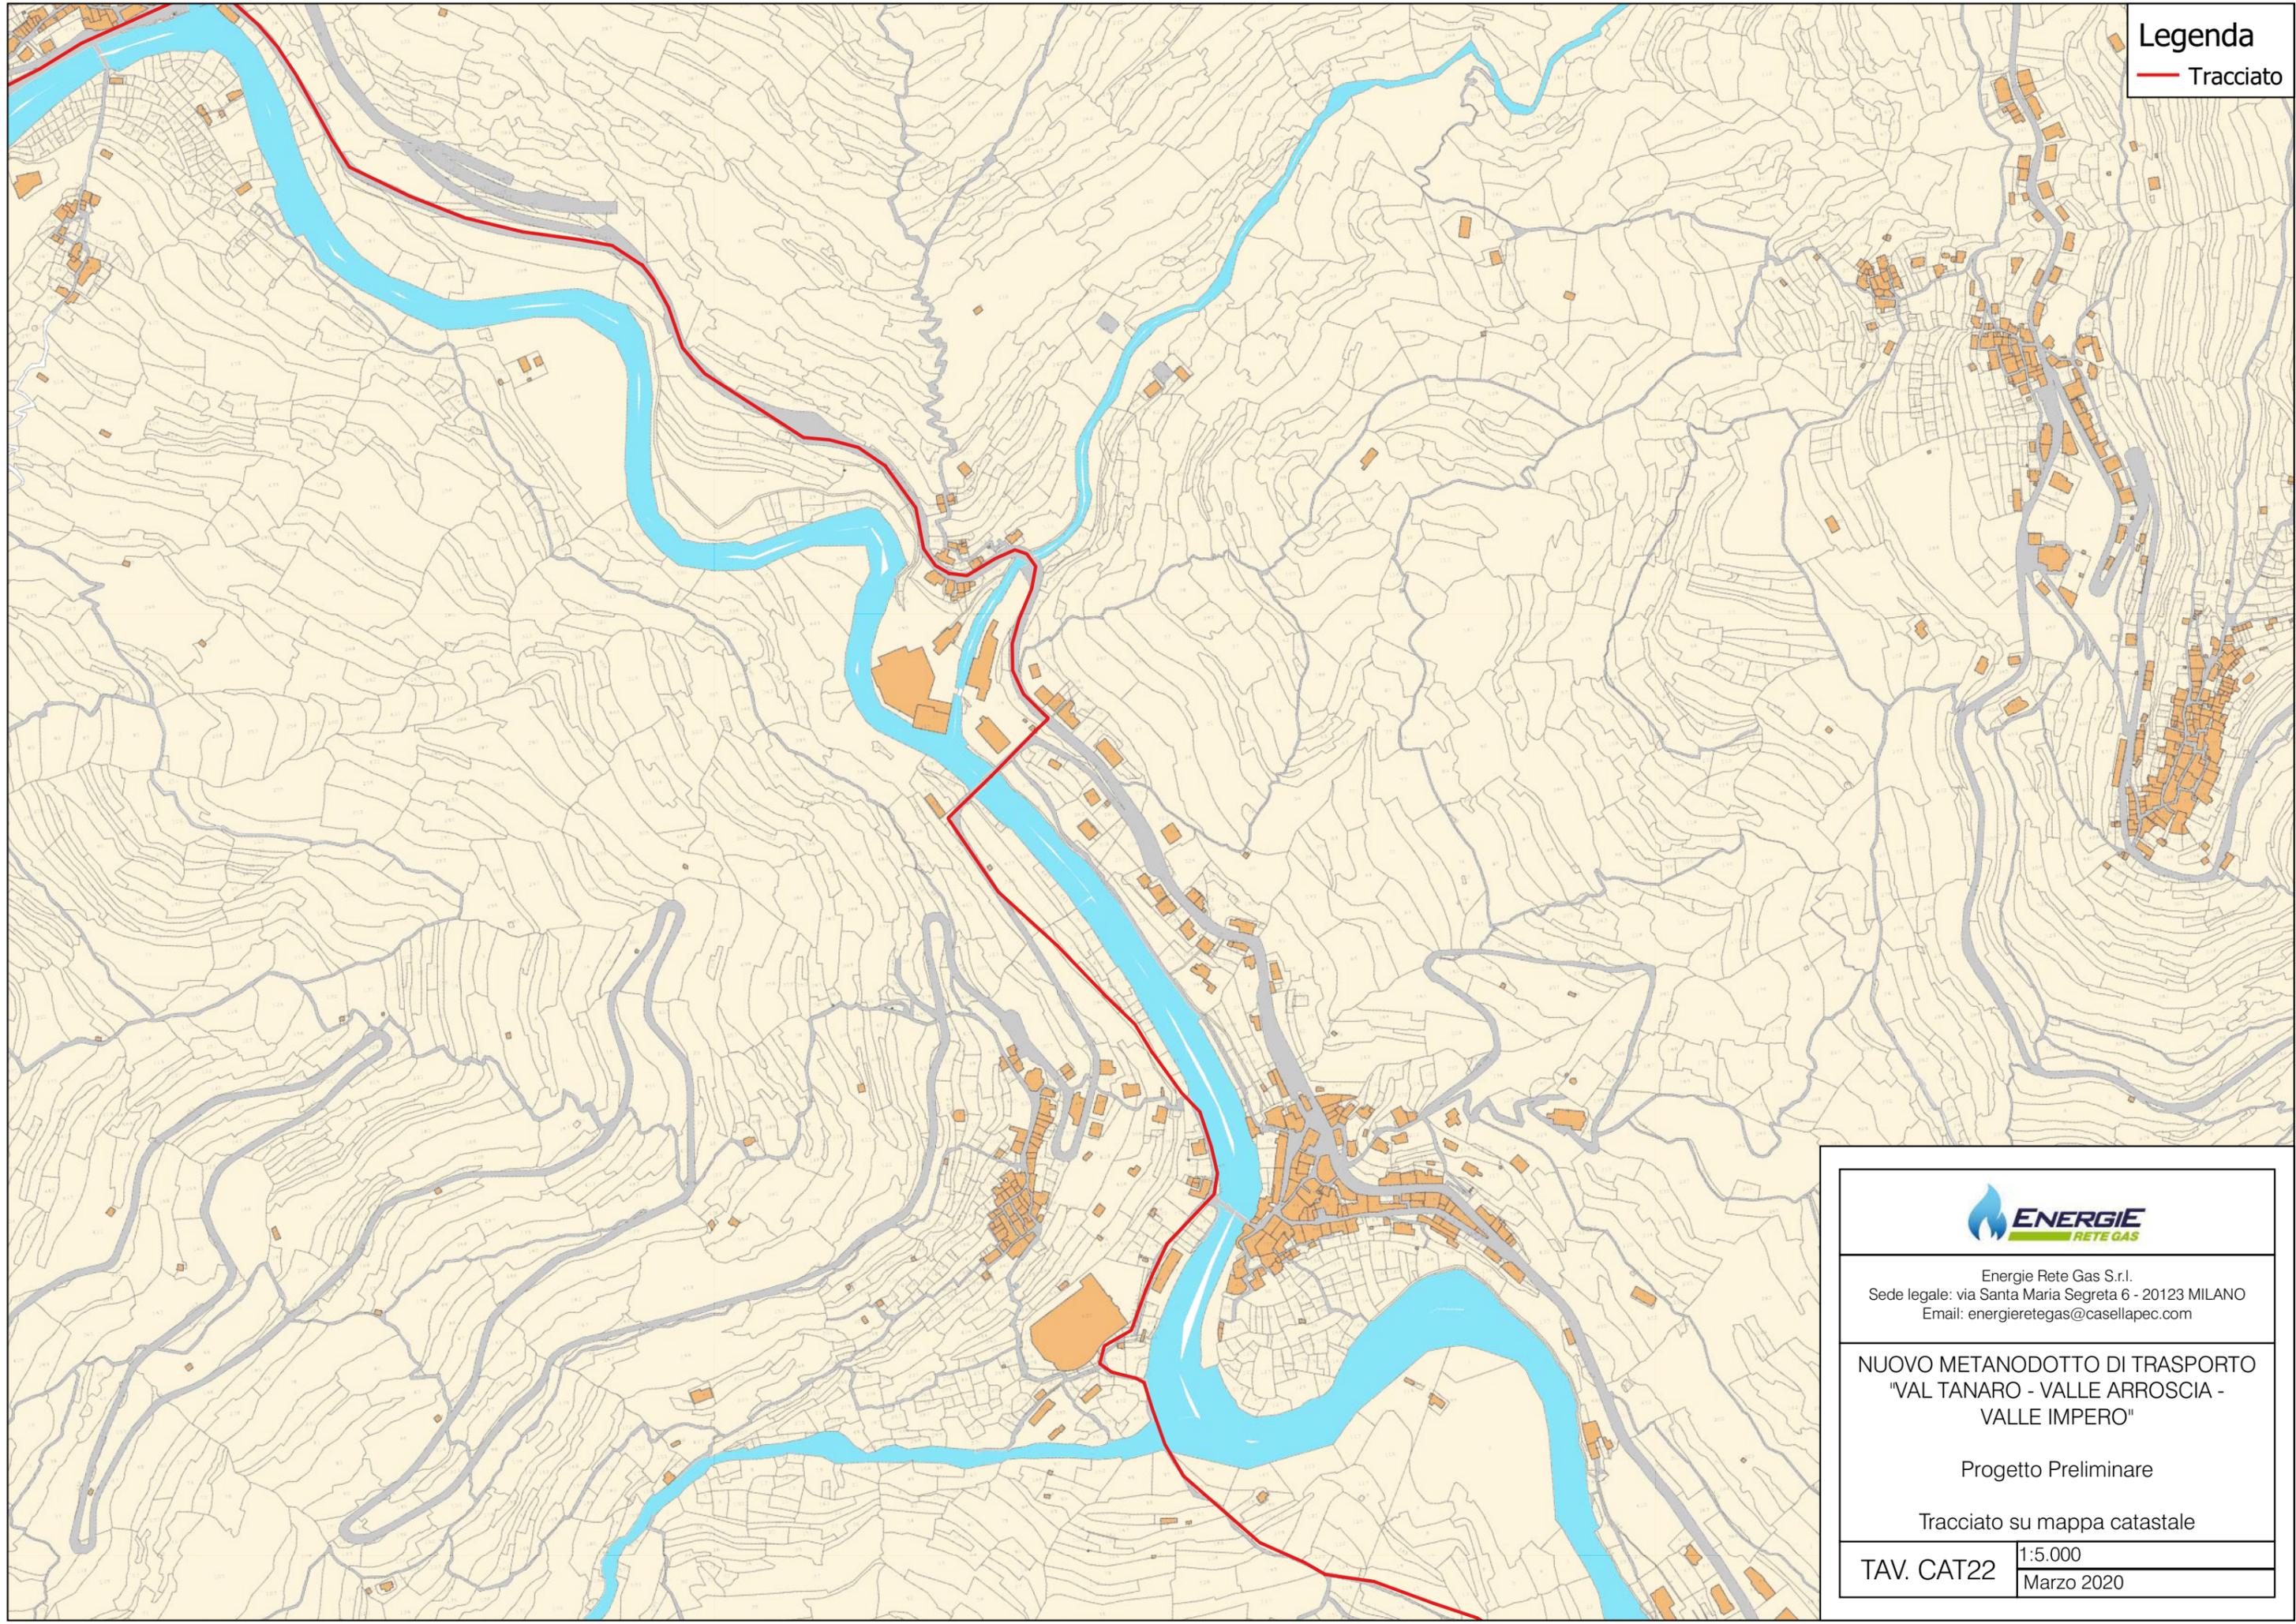

Legenda
— Tracciato



Energie Rete Gas S.r.l.
Sede legale: via Santa Maria Segreta 6 - 20123 MILANO
Email: energieretegas@casellapec.com

**NUOVO METANODOTTO DI TRASPORTO
"VAL TANARO - VALLE ARROSCIA -
VALLE IMPERO"**

Progetto Preliminare


Tracciato su mappa catastale

TAV. CAT22

1:5.000
Marzo 2020

Legenda

— Tracciato

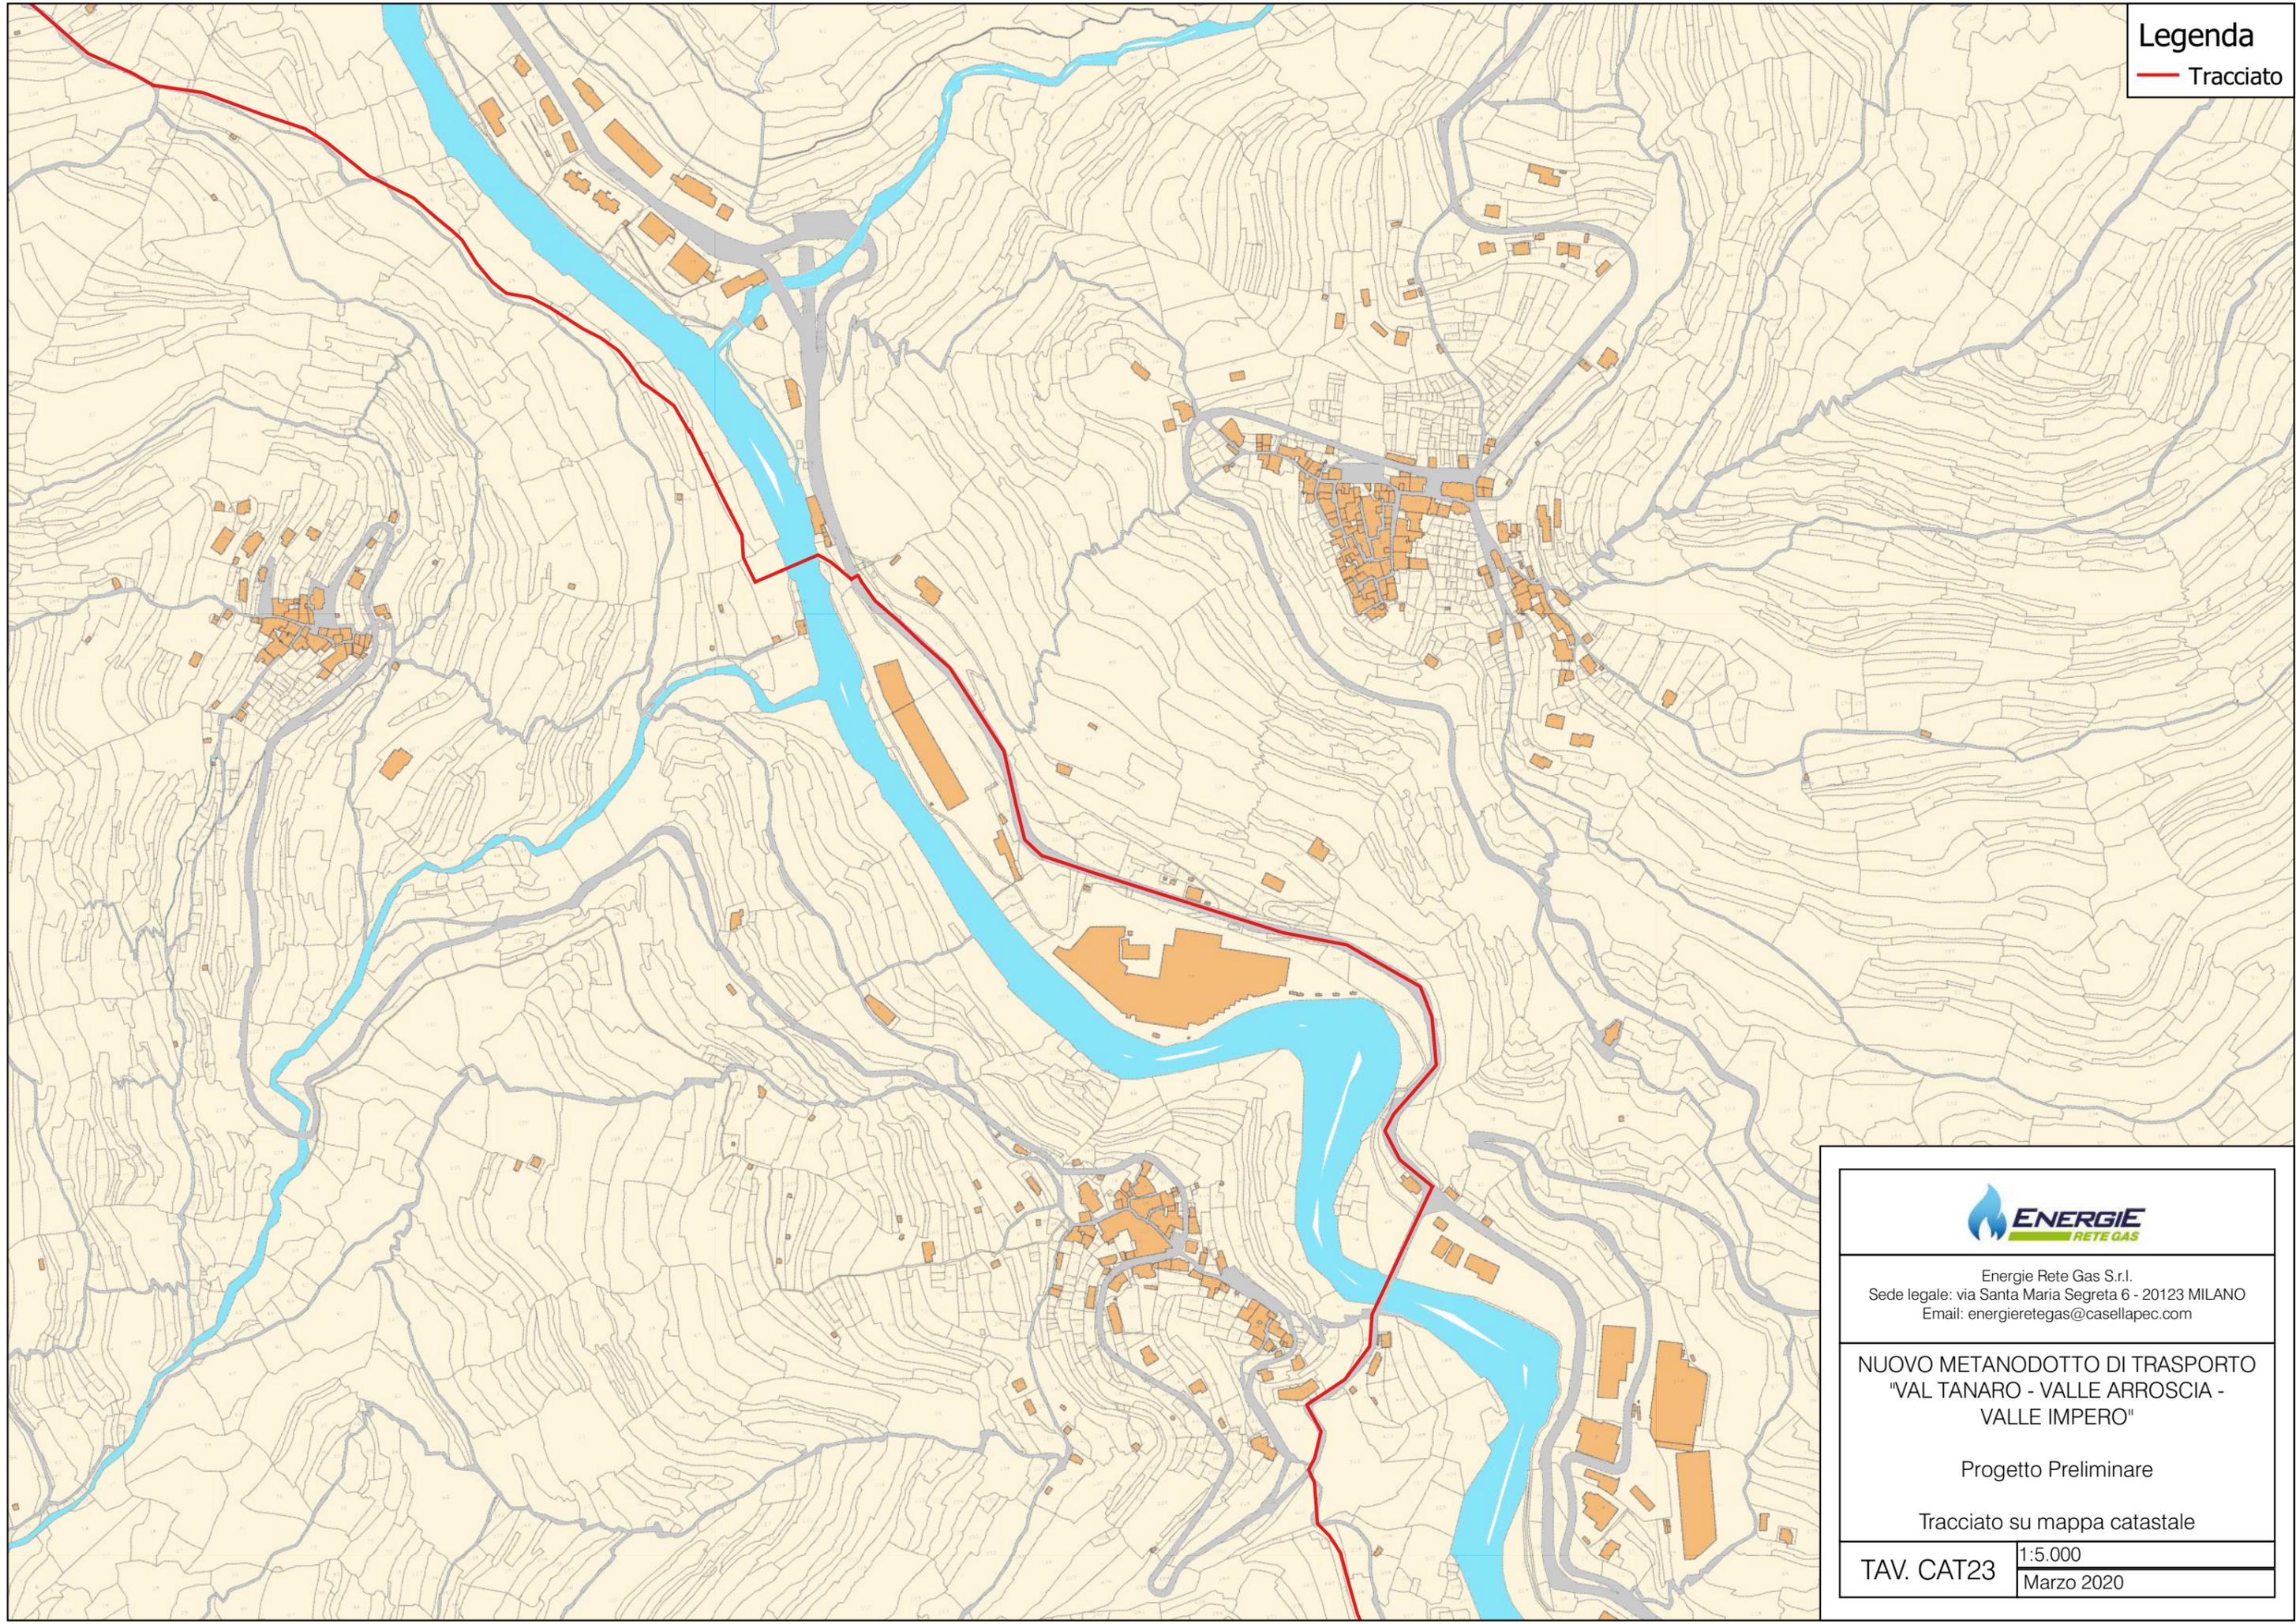

Energie Rete Gas S.r.l.
Sede legale: via Santa Maria Segreta 6 - 20123 MILANO
Email: energieretegas@casellapecc.com

**NUOVO METANODOTTO DI TRASPORTO
"VAL TANARO - VALLE ARROSCIA -
VALLE IMPERO"**

Progetto Preliminare


Tracciato su mappa catastale

TAV. CAT23

1:5.000
Marzo 2020

Legenda

— Tracciato

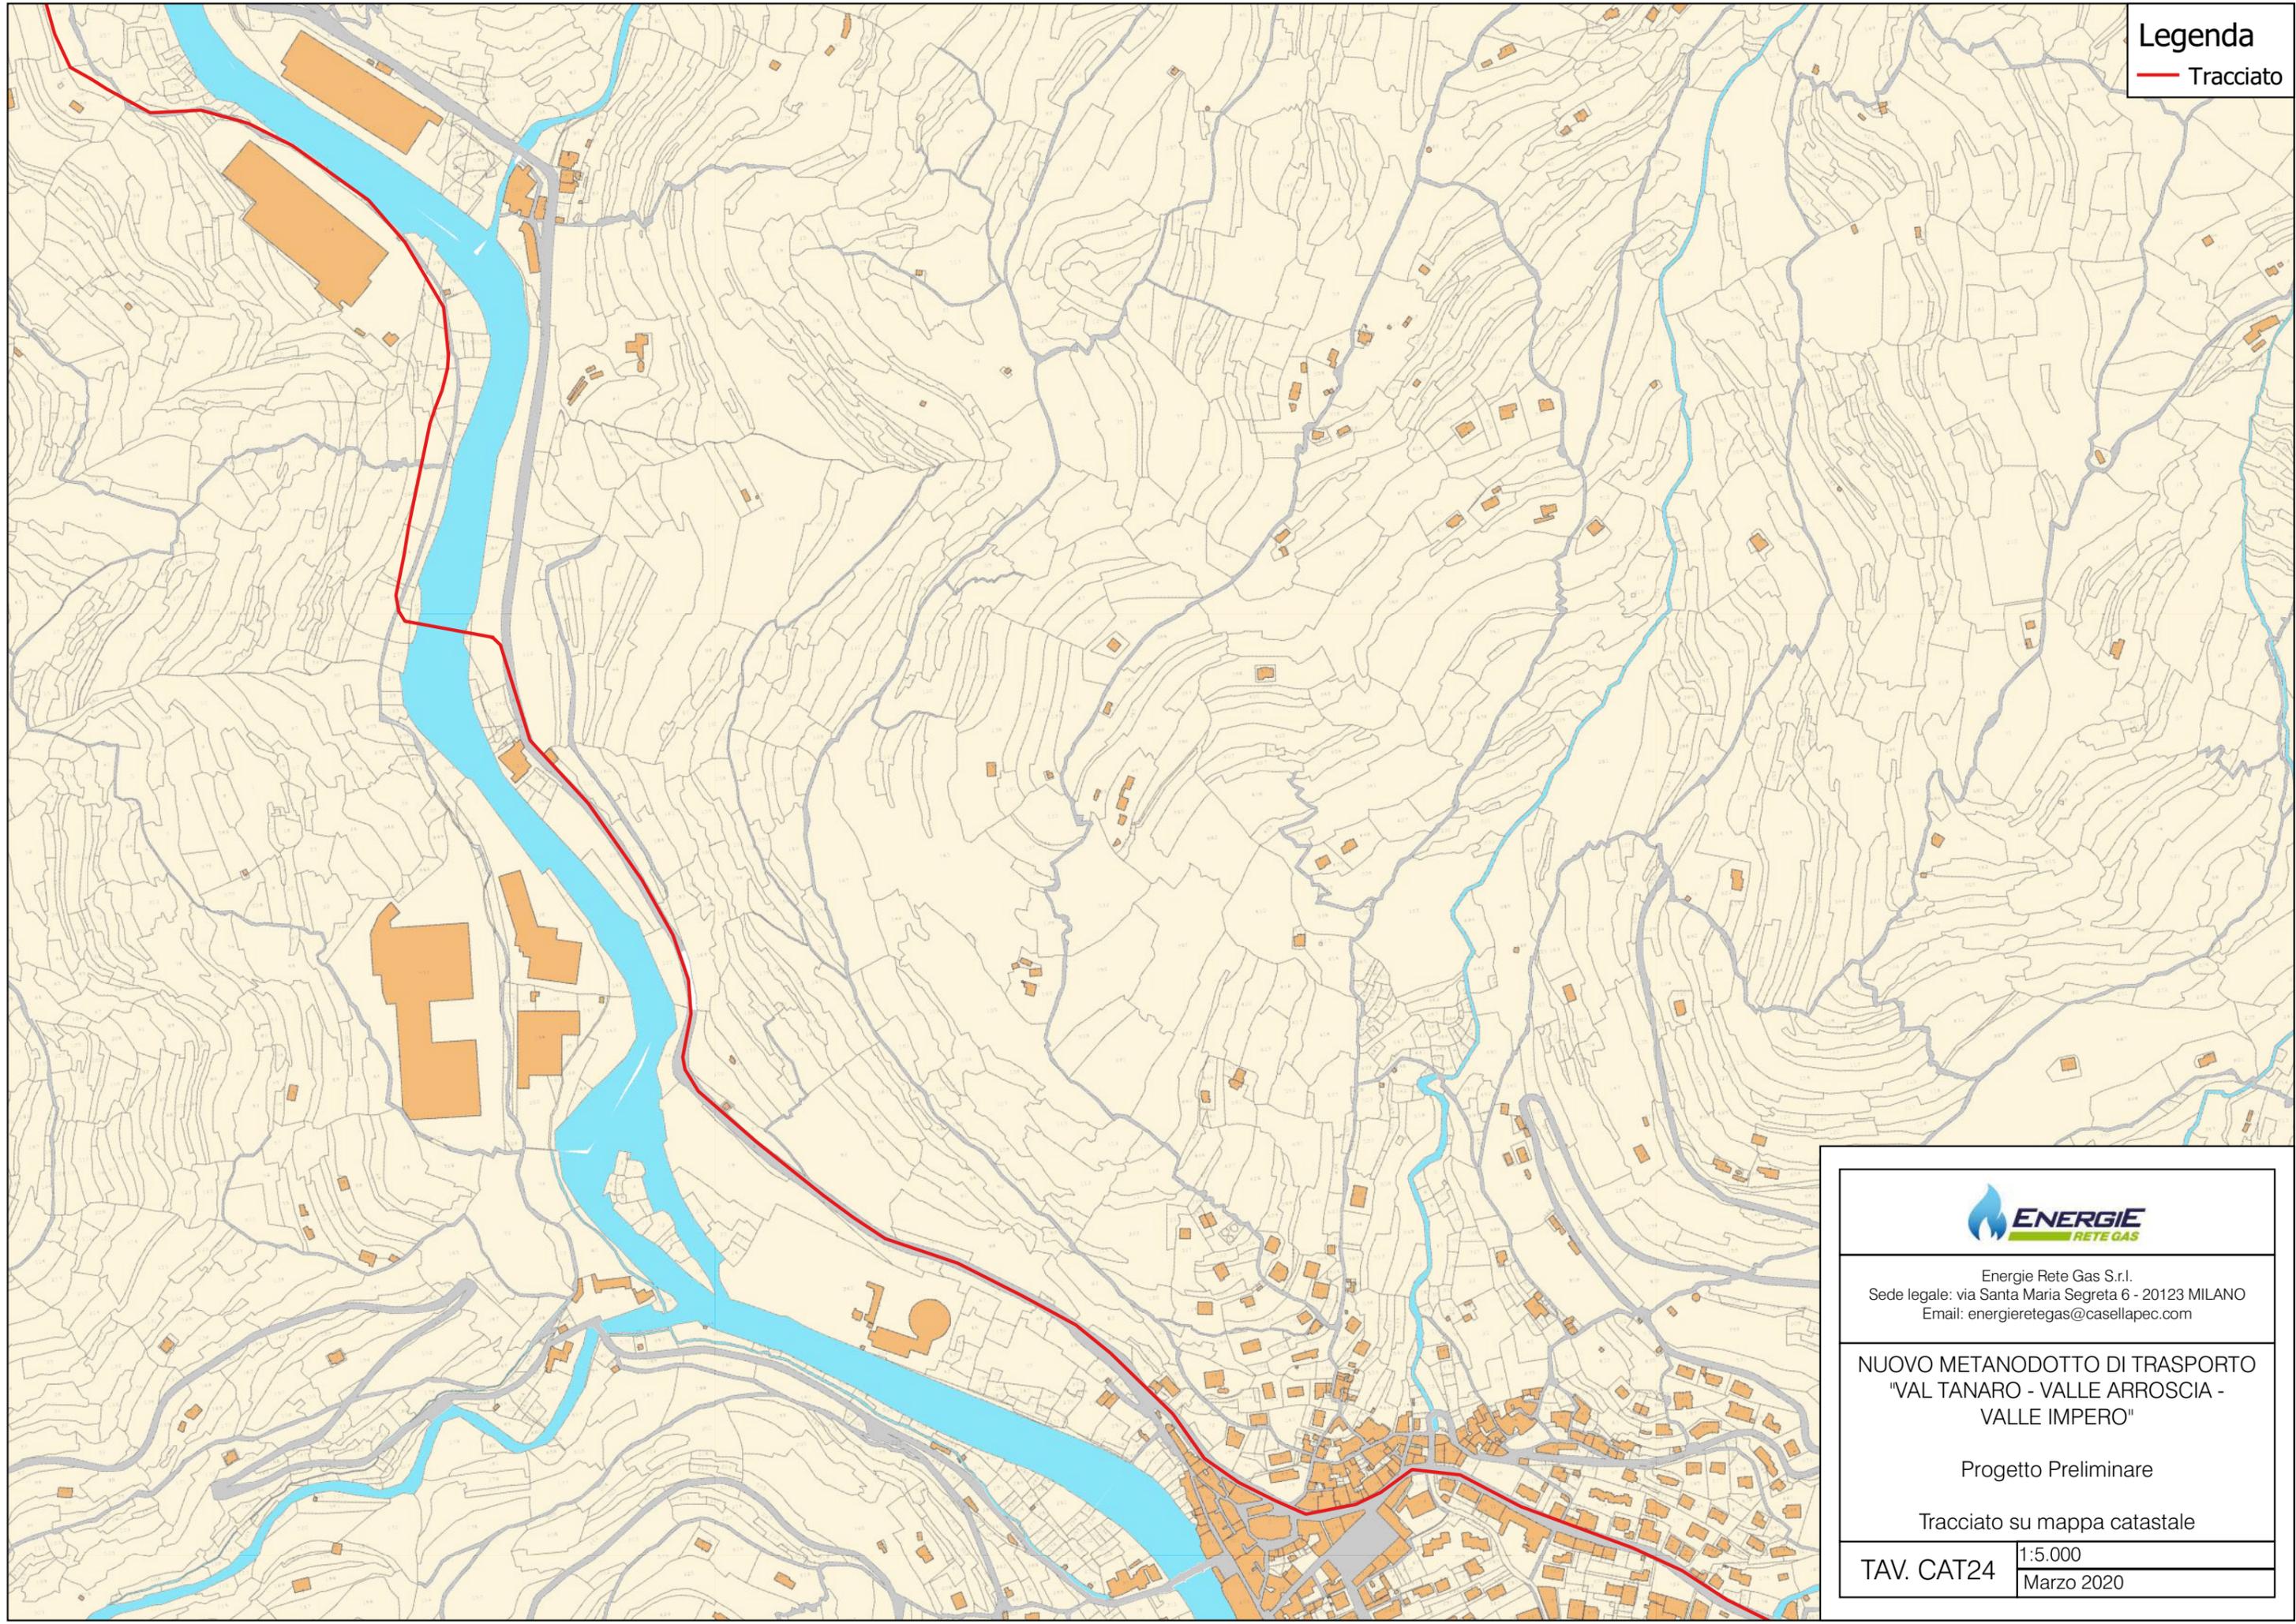

Energie Rete Gas S.r.l.
Sede legale: via Santa Maria Segreta 6 - 20123 MILANO
Email: energieretegas@casellapec.com

**NUOVO METANODOTTO DI TRASPORTO
"VAL TANARO - VALLE ARROSCIA -
VALLE IMPERO"**

Progetto Preliminare


Tracciato su mappa catastale

TAV. CAT24

1:5.000
Marzo 2020

Legenda

— Tracciato

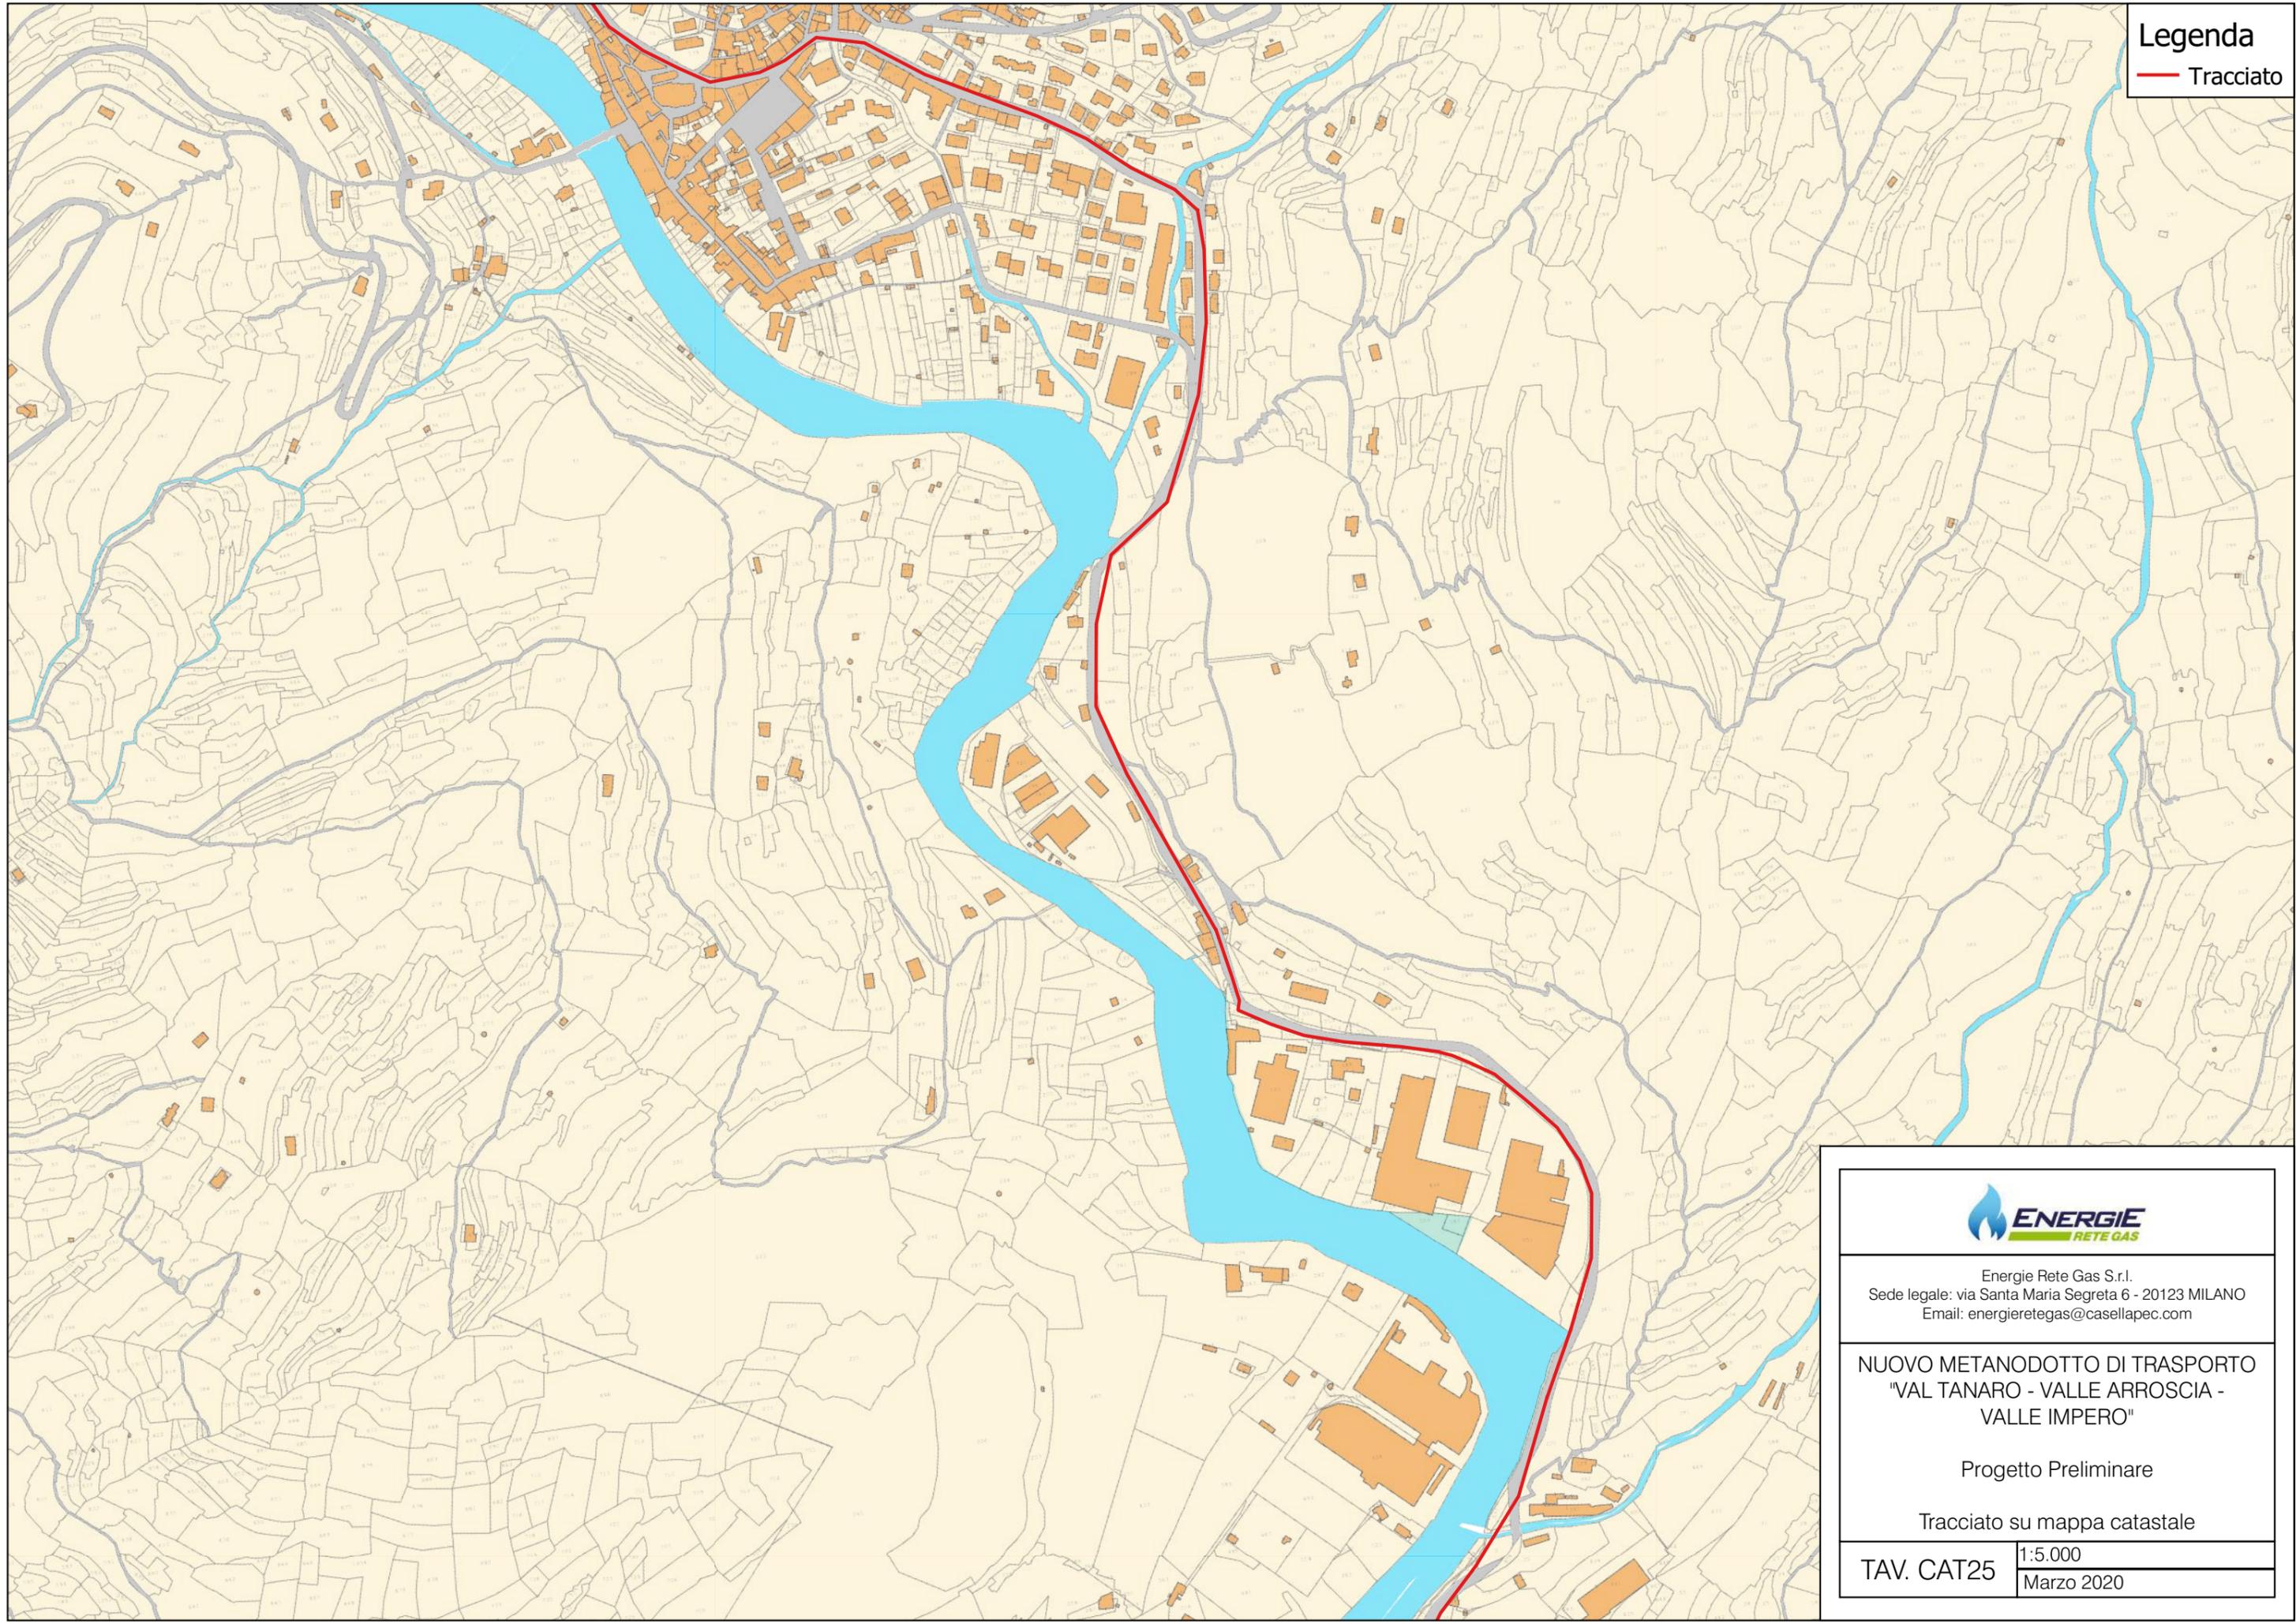

Energie Rete Gas S.r.l.
Sede legale: via Santa Maria Segreta 6 - 20123 MILANO
Email: energieretegas@casellapec.com

NUOVO METANODOTTO DI TRASPORTO
"VAL TANARO - VALLE ARROSCIA -
VALLE IMPERO"

Progetto Preliminare


Tracciato su mappa catastale

TAV. CAT25

1:5.000
Marzo 2020

Legenda

— Tracciato

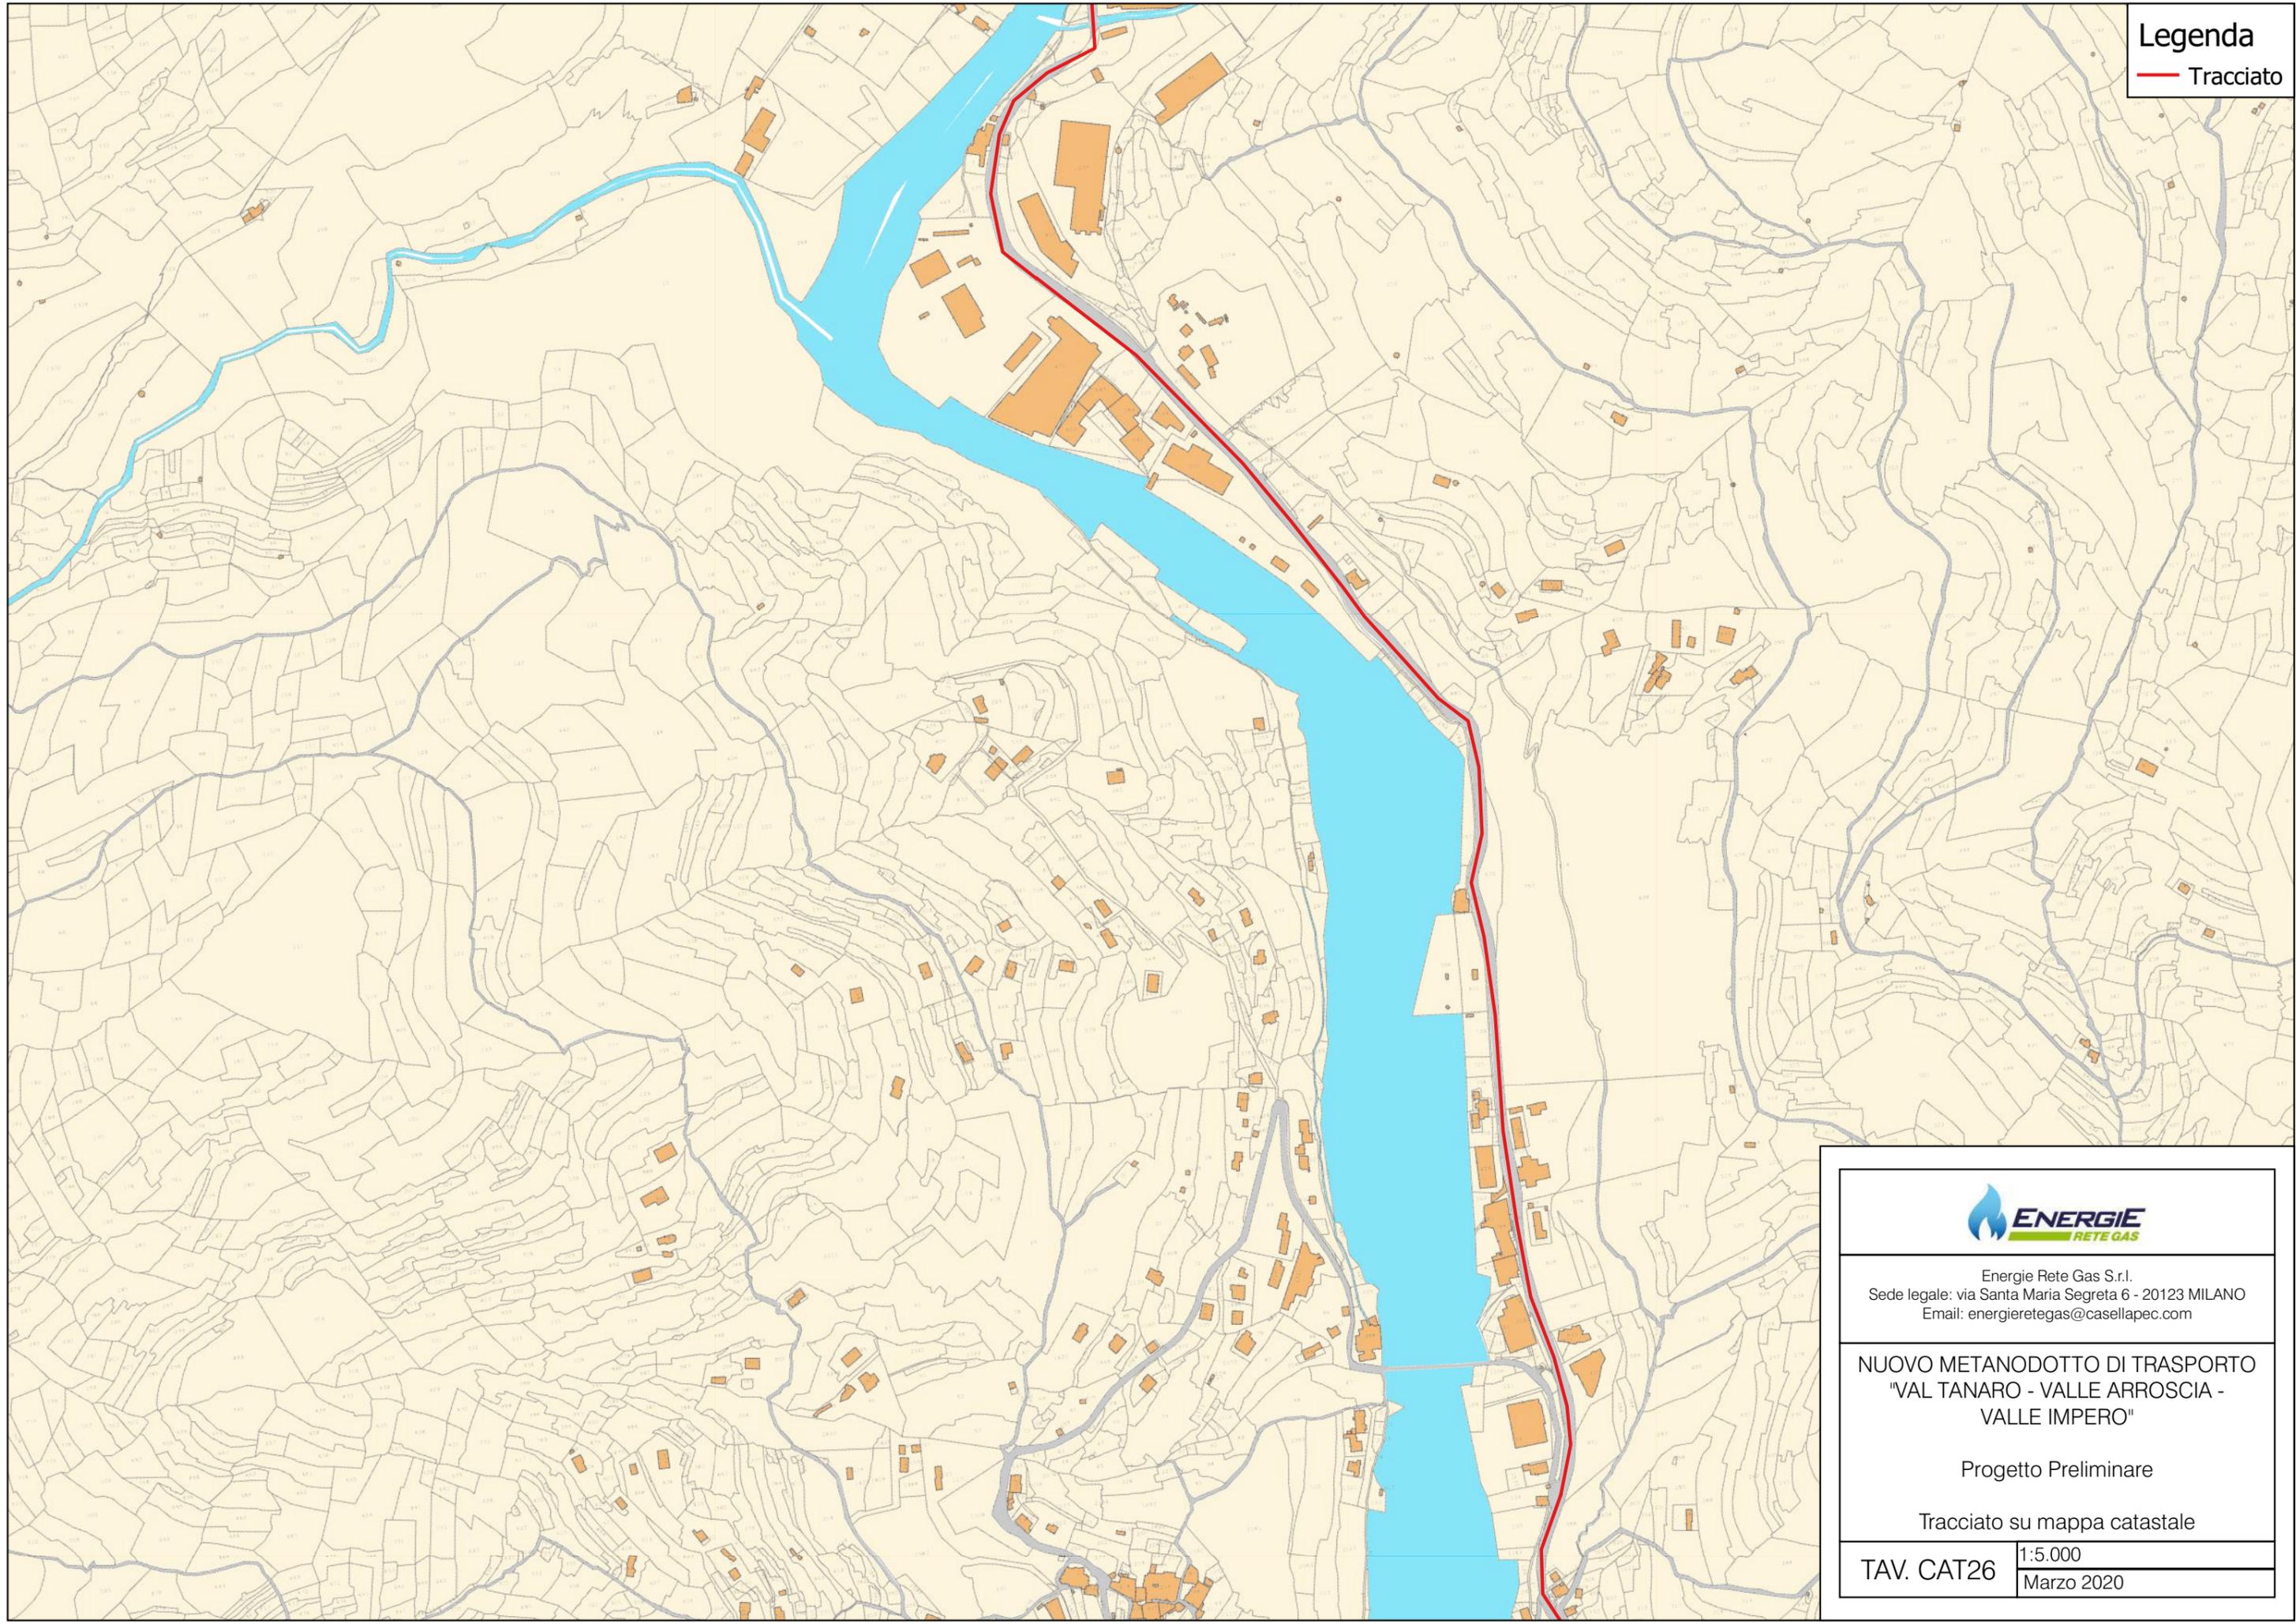

Energie Rete Gas S.r.l.
Sede legale: via Santa Maria Segreta 6 - 20123 MILANO
Email: energieretegas@casellapec.com

**NUOVO METANODOTTO DI TRASPORTO
"VAL TANARO - VALLE ARROSCIA -
VALLE IMPERO"**

Progetto Preliminare


Tracciato su mappa catastale

TAV. CAT26

1:5.000
Marzo 2020

Legenda

- Tracciato
- Ipotesi alternativa del tracciato

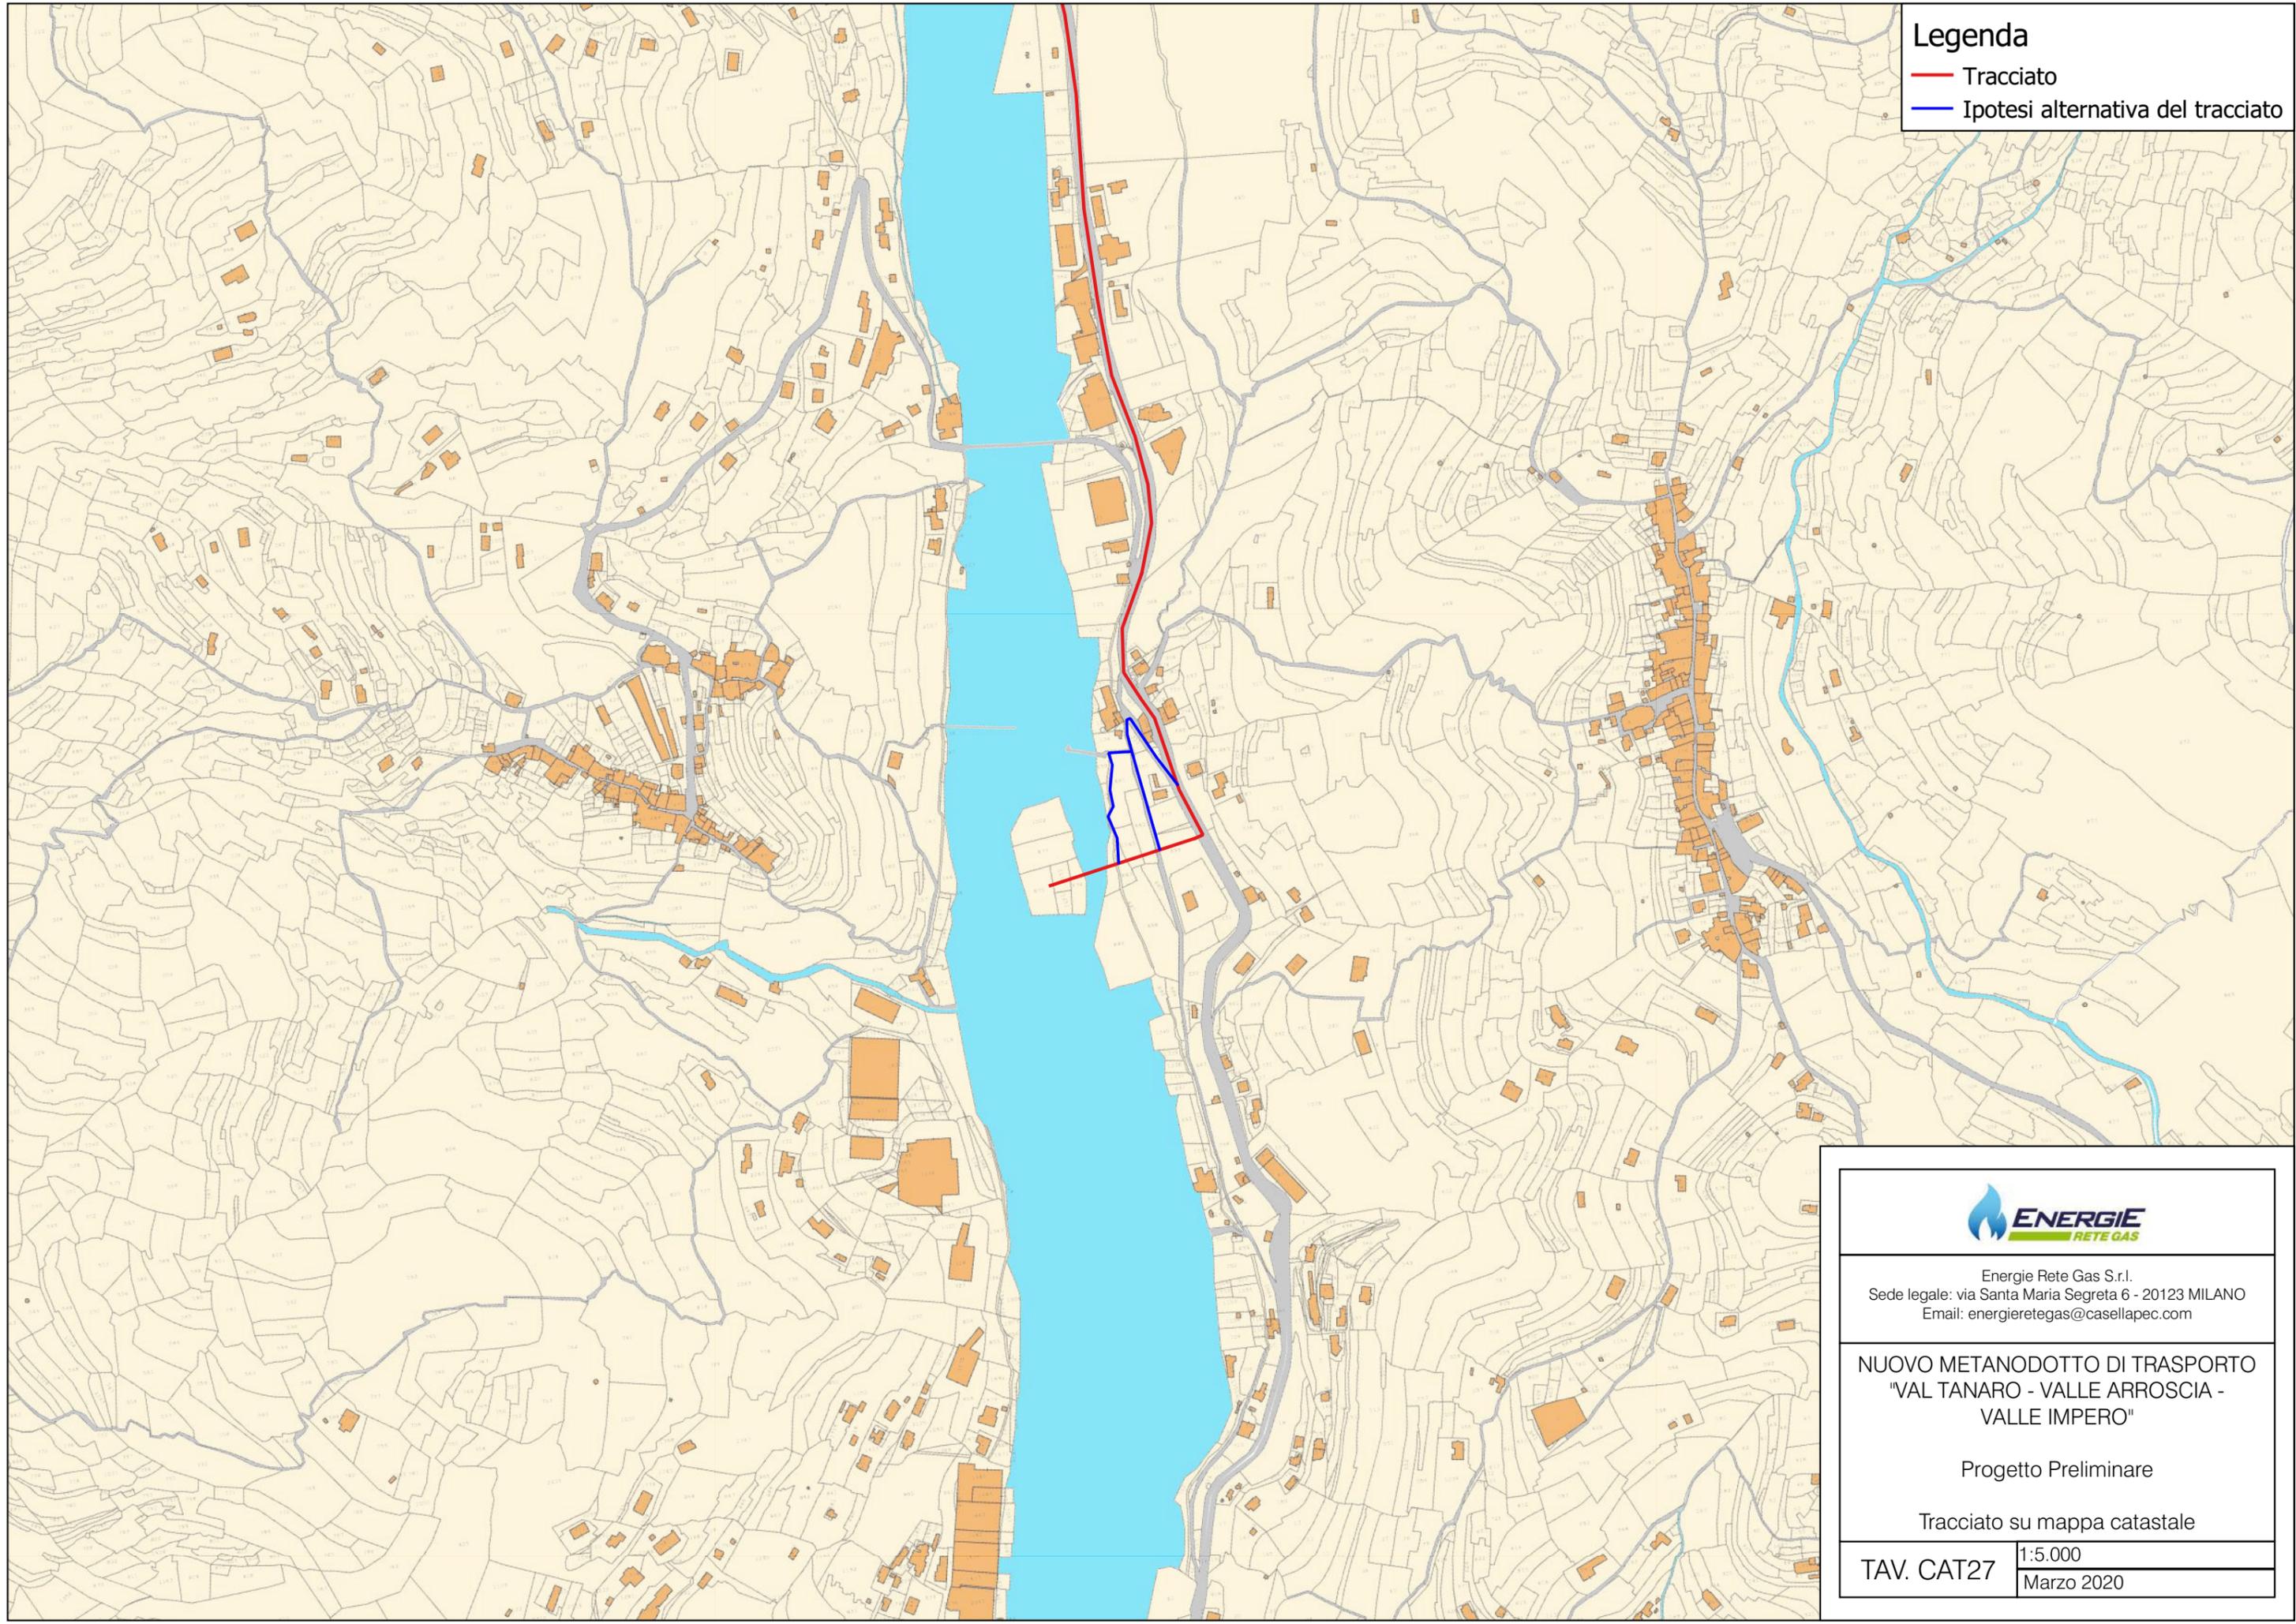

Energie Rete Gas S.r.l.
Sede legale: via Santa Maria Segreta 6 - 20123 MILANO
Email: energieretegas@casellapec.com

**NUOVO METANODOTTO DI TRASPORTO
"VAL TANARO - VALLE ARROSCIA -
VALLE IMPERO"**

Progetto Preliminare

Tracciato su mappa catastale

TAV. CAT27

1:5.000
Marzo 2020