




Regione Liguria – Provincia di Imperia  
Regione Piemonte – Provincia di Cuneo


**Nuovo metanodotto di trasporto  
“Val Tanaro – Valle Arroscia – Valle Impero”**

Livello di progettazione:	<b>PROGETTO PRELIMINARE</b>
Oggetto elaborato:	<b>Tracciato su Ortofoto – Vincolo D.M. 1/8/85 (Galassini)</b>

Progettazione:  General Engineering S.r.l. Via Porlezza 16 - 20123 Milano Mail: <a href="mailto:andrea.costi@exe.ge.it">andrea.costi@exe.ge.it</a> <a href="mailto:alessio.bruzzo@exe.ge.it">alessio.bruzzo@exe.ge.it</a> Pec: <a href="mailto:generalengineeringsrl@legalmail.it">generalengineeringsrl@legalmail.it</a>	
---	--

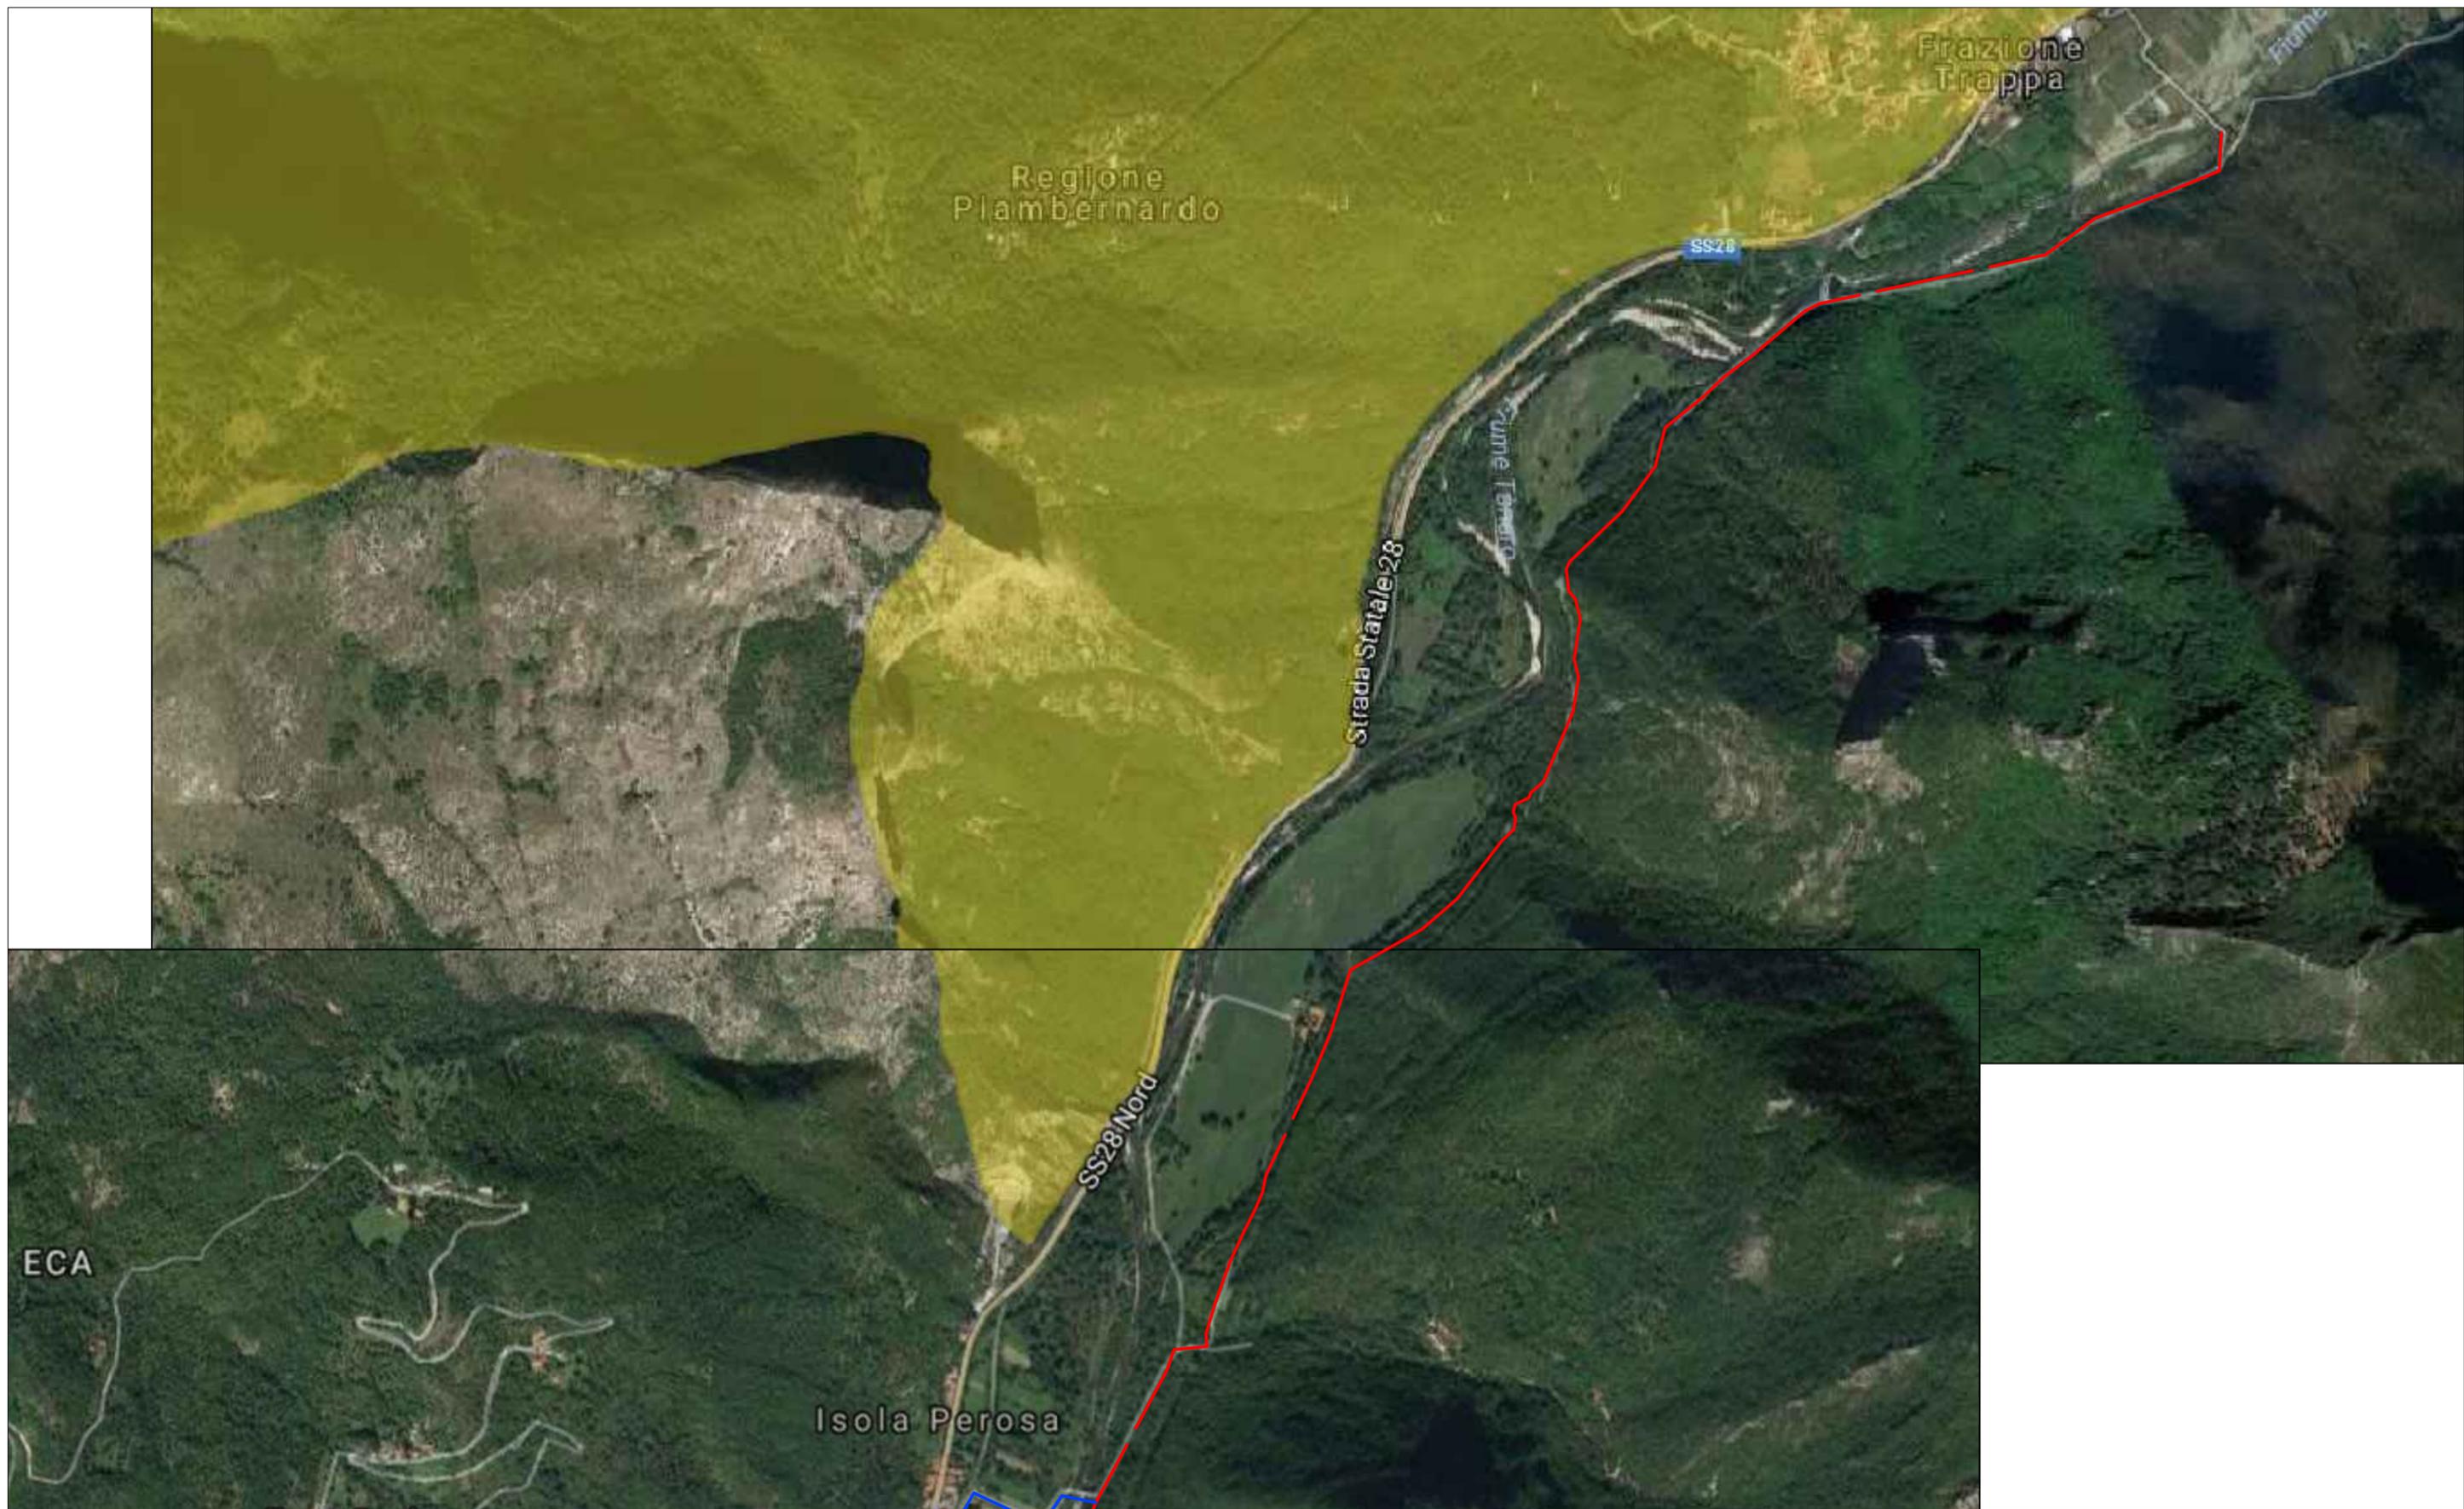


	Energie Rete Gas s.r.l. - Via di Santa Maria Segreta 6 - 20123 Milano	Regione Piemonte - Regione Liguria / Provincia di Cuneo - Provincia di Imperia		<b>TAV. G01</b>
	Livello di progettazione: Progetto preliminare	Nuovo metanodotto di trasporto "Val Tanaro - Valle Arroscia - Valle Impero"		
	Oggetto: Tracciato su Ortofoto - Vincolo <u>D.M. 1/8/85 (Galassini)</u>	Redatto: IG	Marzo 2020	Scala: 1:10000

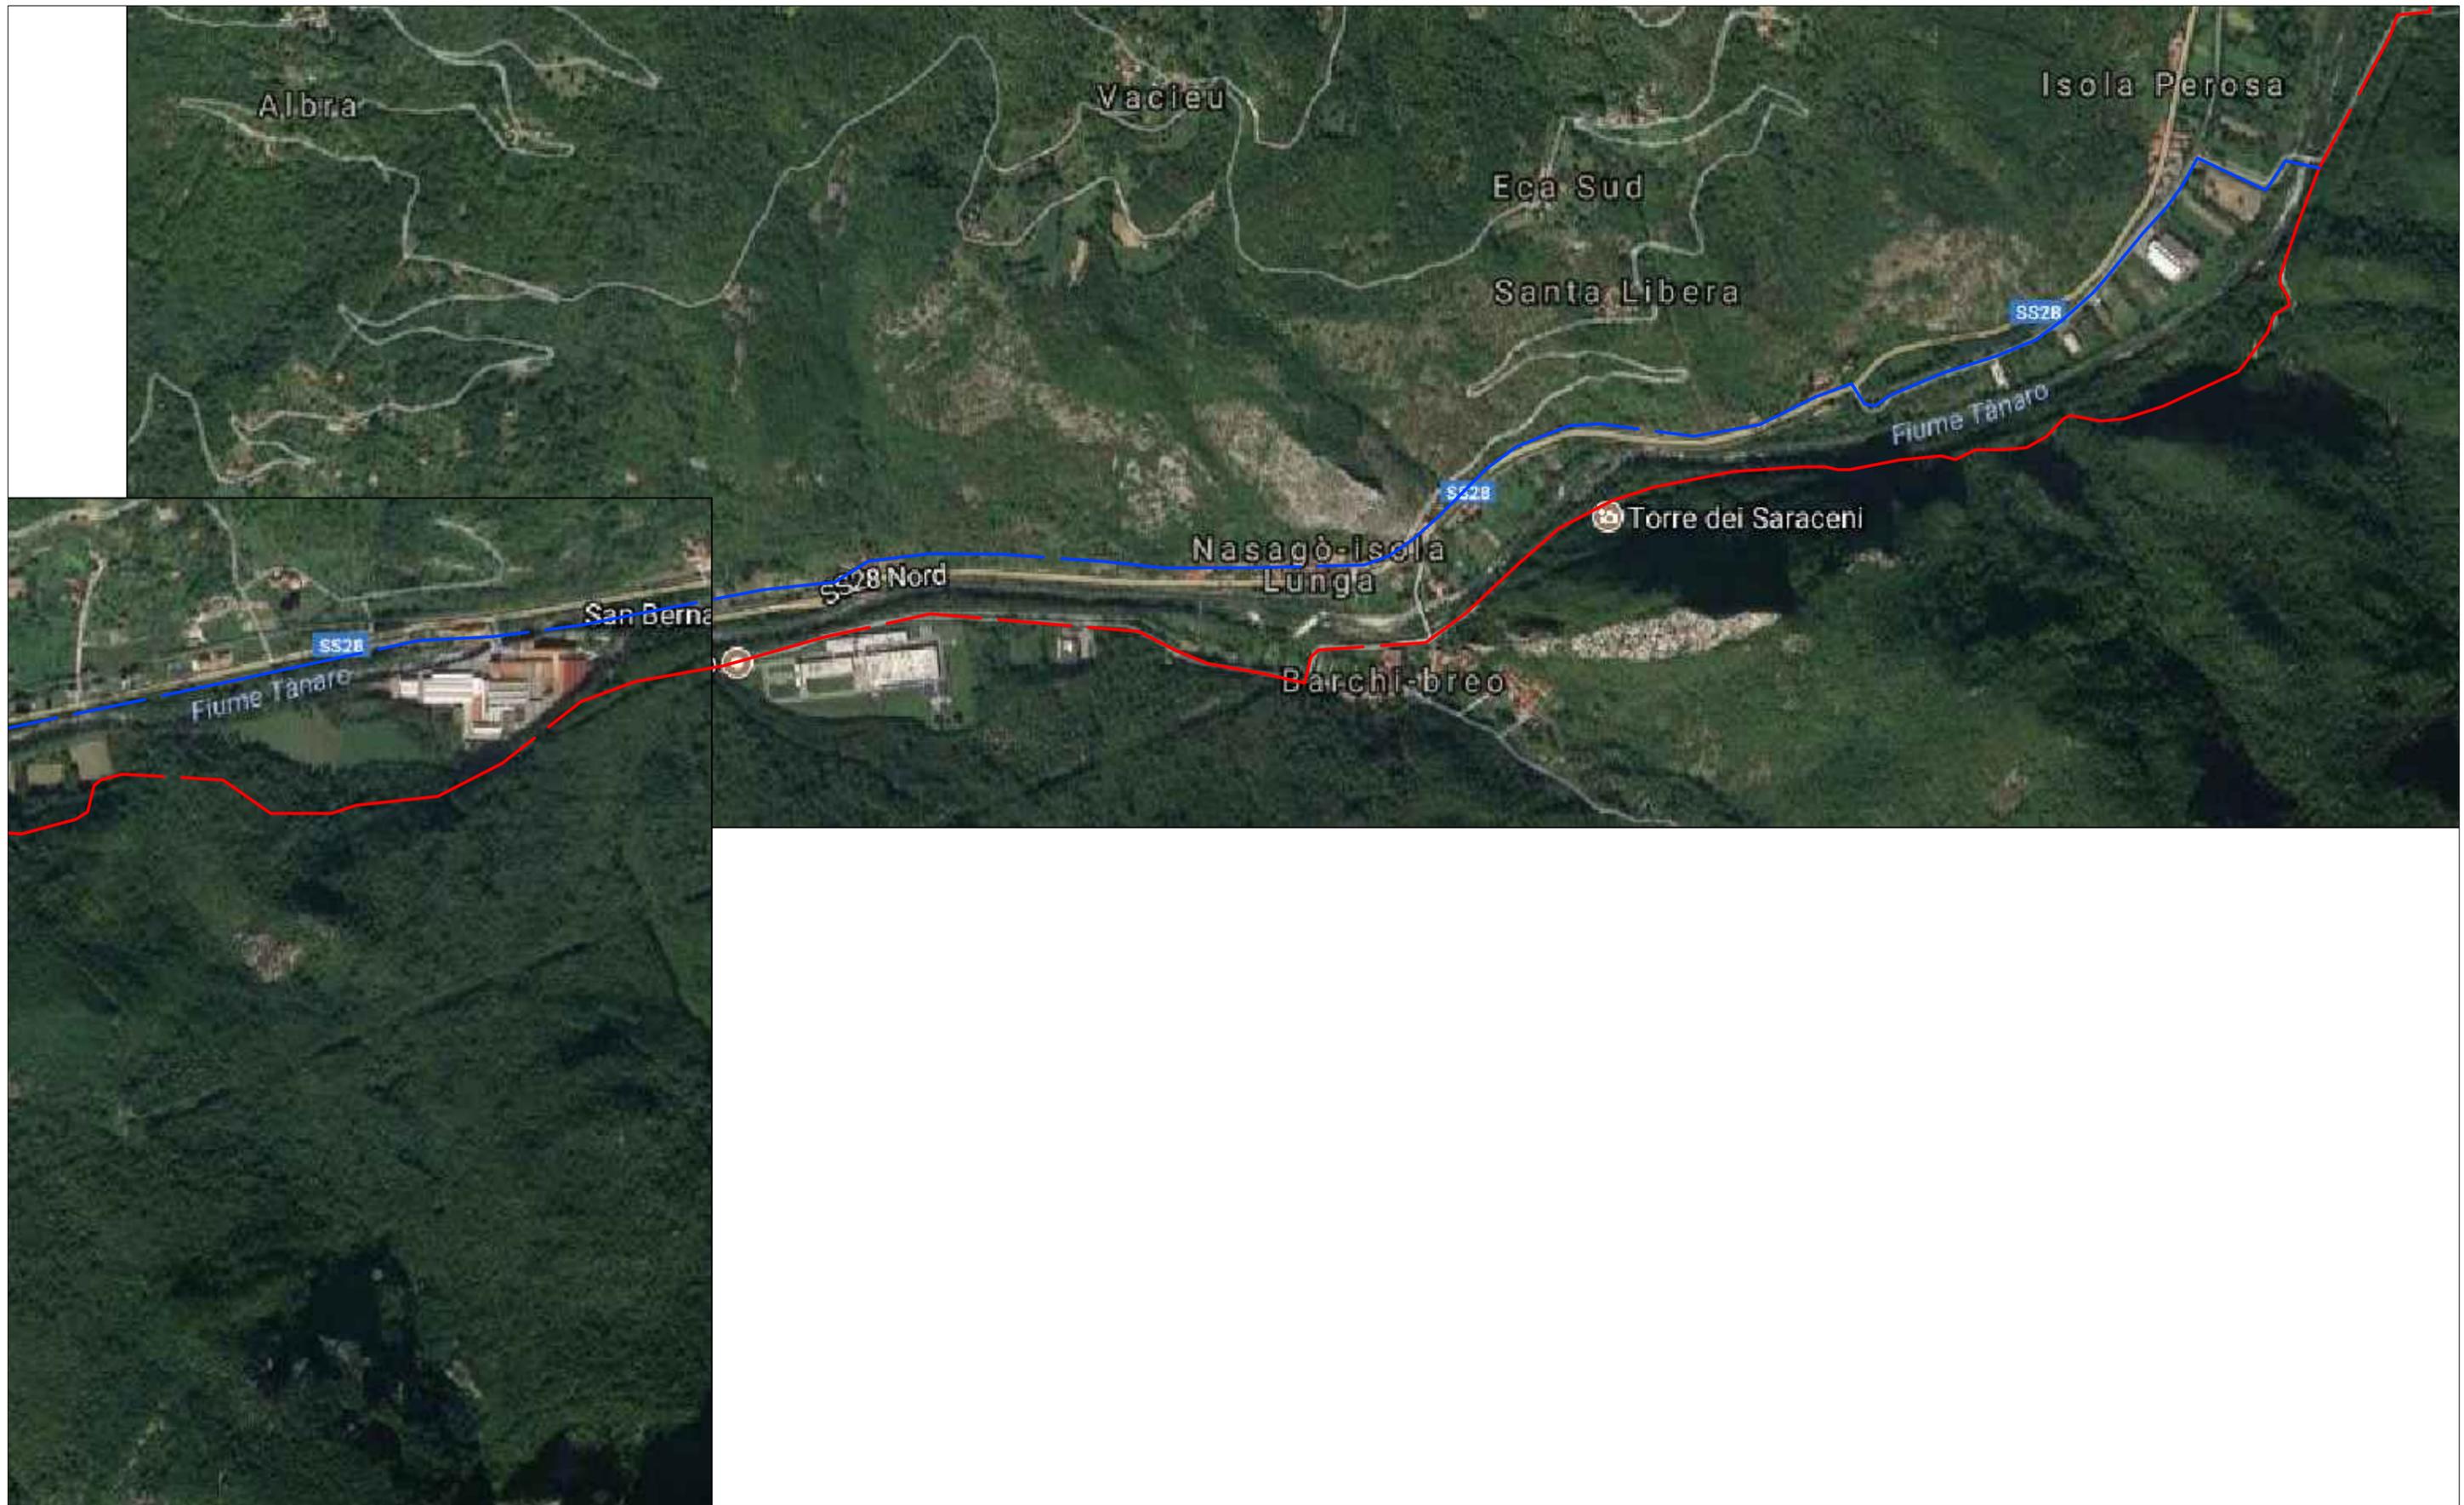


	Energie Rete Gas s.r.l. - Via di Santa Maria Segreta 6 - 20123 Milano	Regione Piemonte - Regione Liguria / Provincia di Cuneo - Provincia di Imperia		<b>TAV. G02</b>
	Livello di progettazione: Progetto preliminare	Nuovo metanodotto di trasporto "Val Tanaro - Valle Arroscia - Valle Impero"		
	Oggetto: Tracciato su Ortofoto - Vincolo <u>D.M. 1/8/85 (Galassini)</u>	Redatto: IG	Marzo 2020	Scala: 1:10000




	Energie Rete Gas s.r.l. - Via di Santa Maria Segreta 6 - 20123 Milano	Regione Piemonte - Regione Liguria / Provincia di Cuneo - Provincia di Imperia		<b>TAV. G03</b>
	Livello di progettazione: Progetto preliminare	Nuovo metanodotto di trasporto "Val Tanaro - Valle Arroscia - Valle Impero"		
	Oggetto: Tracciato su Ortofoto - Vincolo <u>D.M. 1/8/85 (Galassini)</u>	Redatto: IG	Marzo 2020	Scala: 1:10000

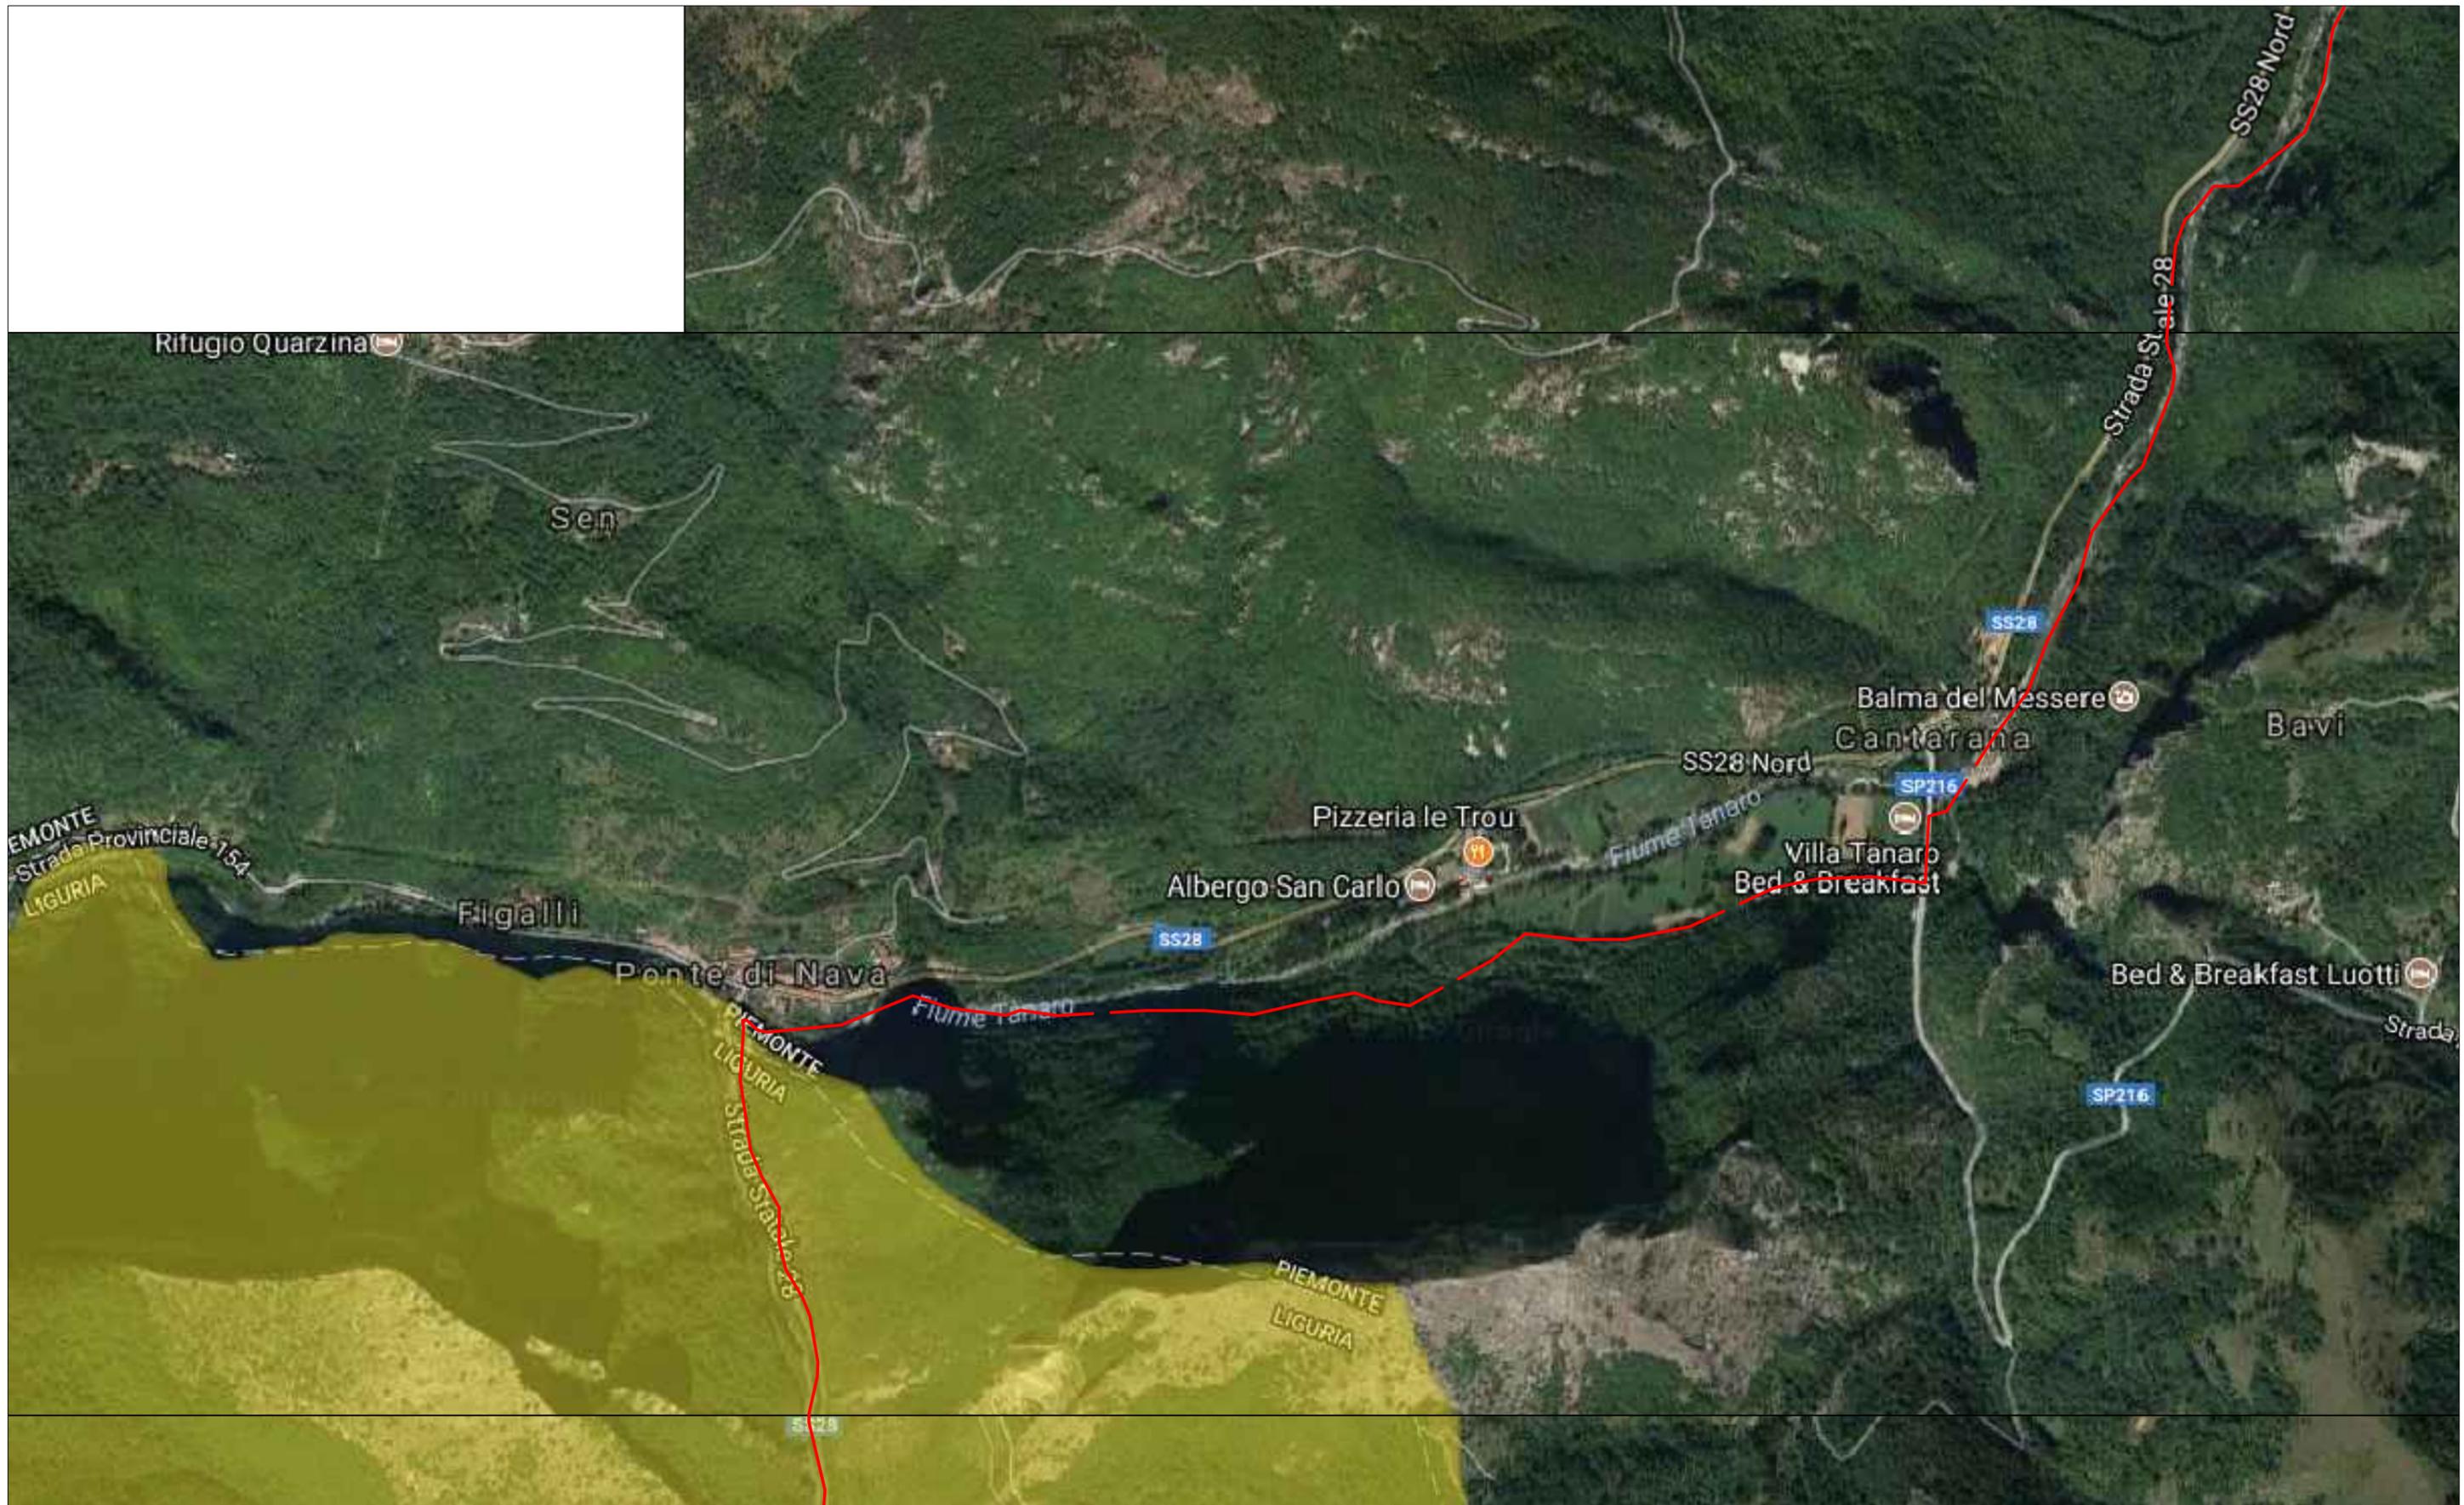


	Energie Rete Gas s.r.l. - Via di Santa Maria Segreta 6 - 20123 Milano	Regione Piemonte - Regione Liguria / Provincia di Cuneo - Provincia di Imperia		<b>TAV. G04</b>
	Livello di progettazione: Progetto preliminare	Nuovo metanodotto di trasporto "Val Tanaro - Valle Arroscia - Valle Impero"		
	Oggetto: Tracciato su Ortofoto - Vincolo <u>D.M. 1/8/85 (Galassini)</u>	Redatto: IG	Marzo 2020	Scala: 1:10000

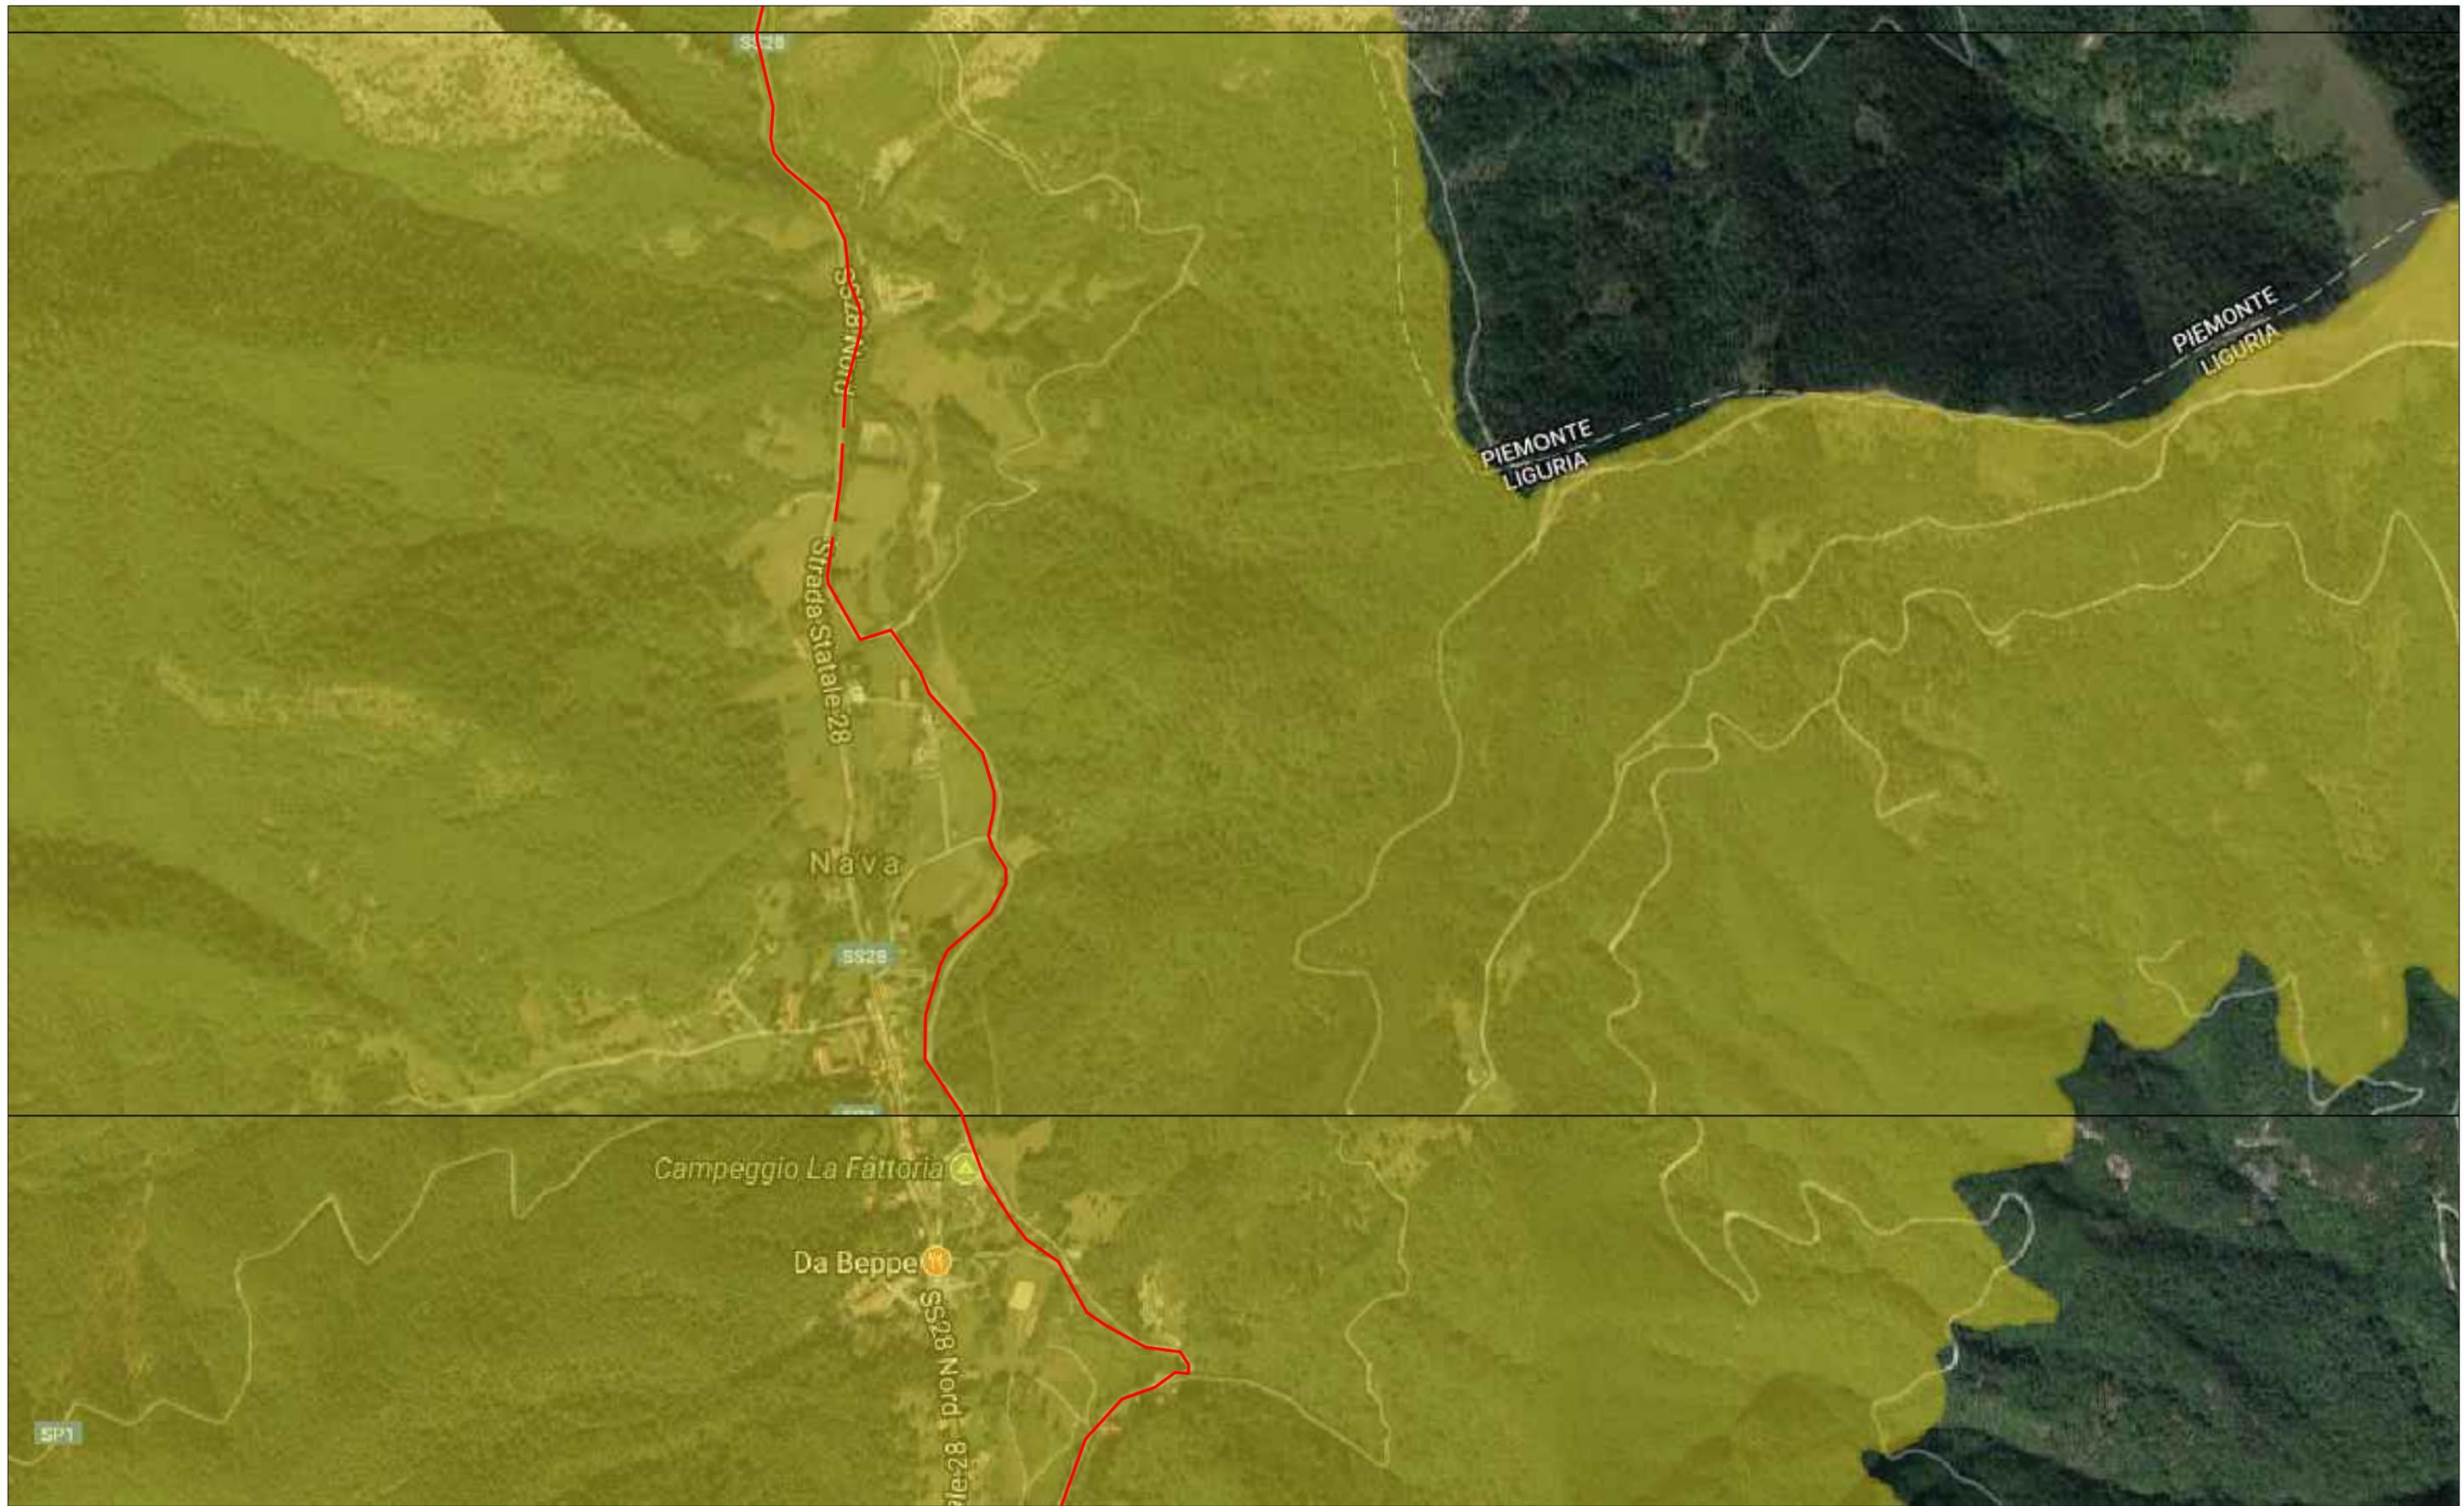


	Energie Rete Gas s.r.l. - Via di Santa Maria Segreta 6 - 20123 Milano	Regione Piemonte - Regione Liguria / Provincia di Cuneo - Provincia di Imperia		<b>TAV. G05</b>
	Livello di progettazione: Progetto preliminare	Nuovo metanodotto di trasporto "Val Tanaro - Valle Arroscia - Valle Impero"		
	Oggetto: Tracciato su Ortofoto - Vincolo <u>D.M. 1/8/85 (Galassini)</u>	Redatto: IG	Marzo 2020	Scala: 1:10000

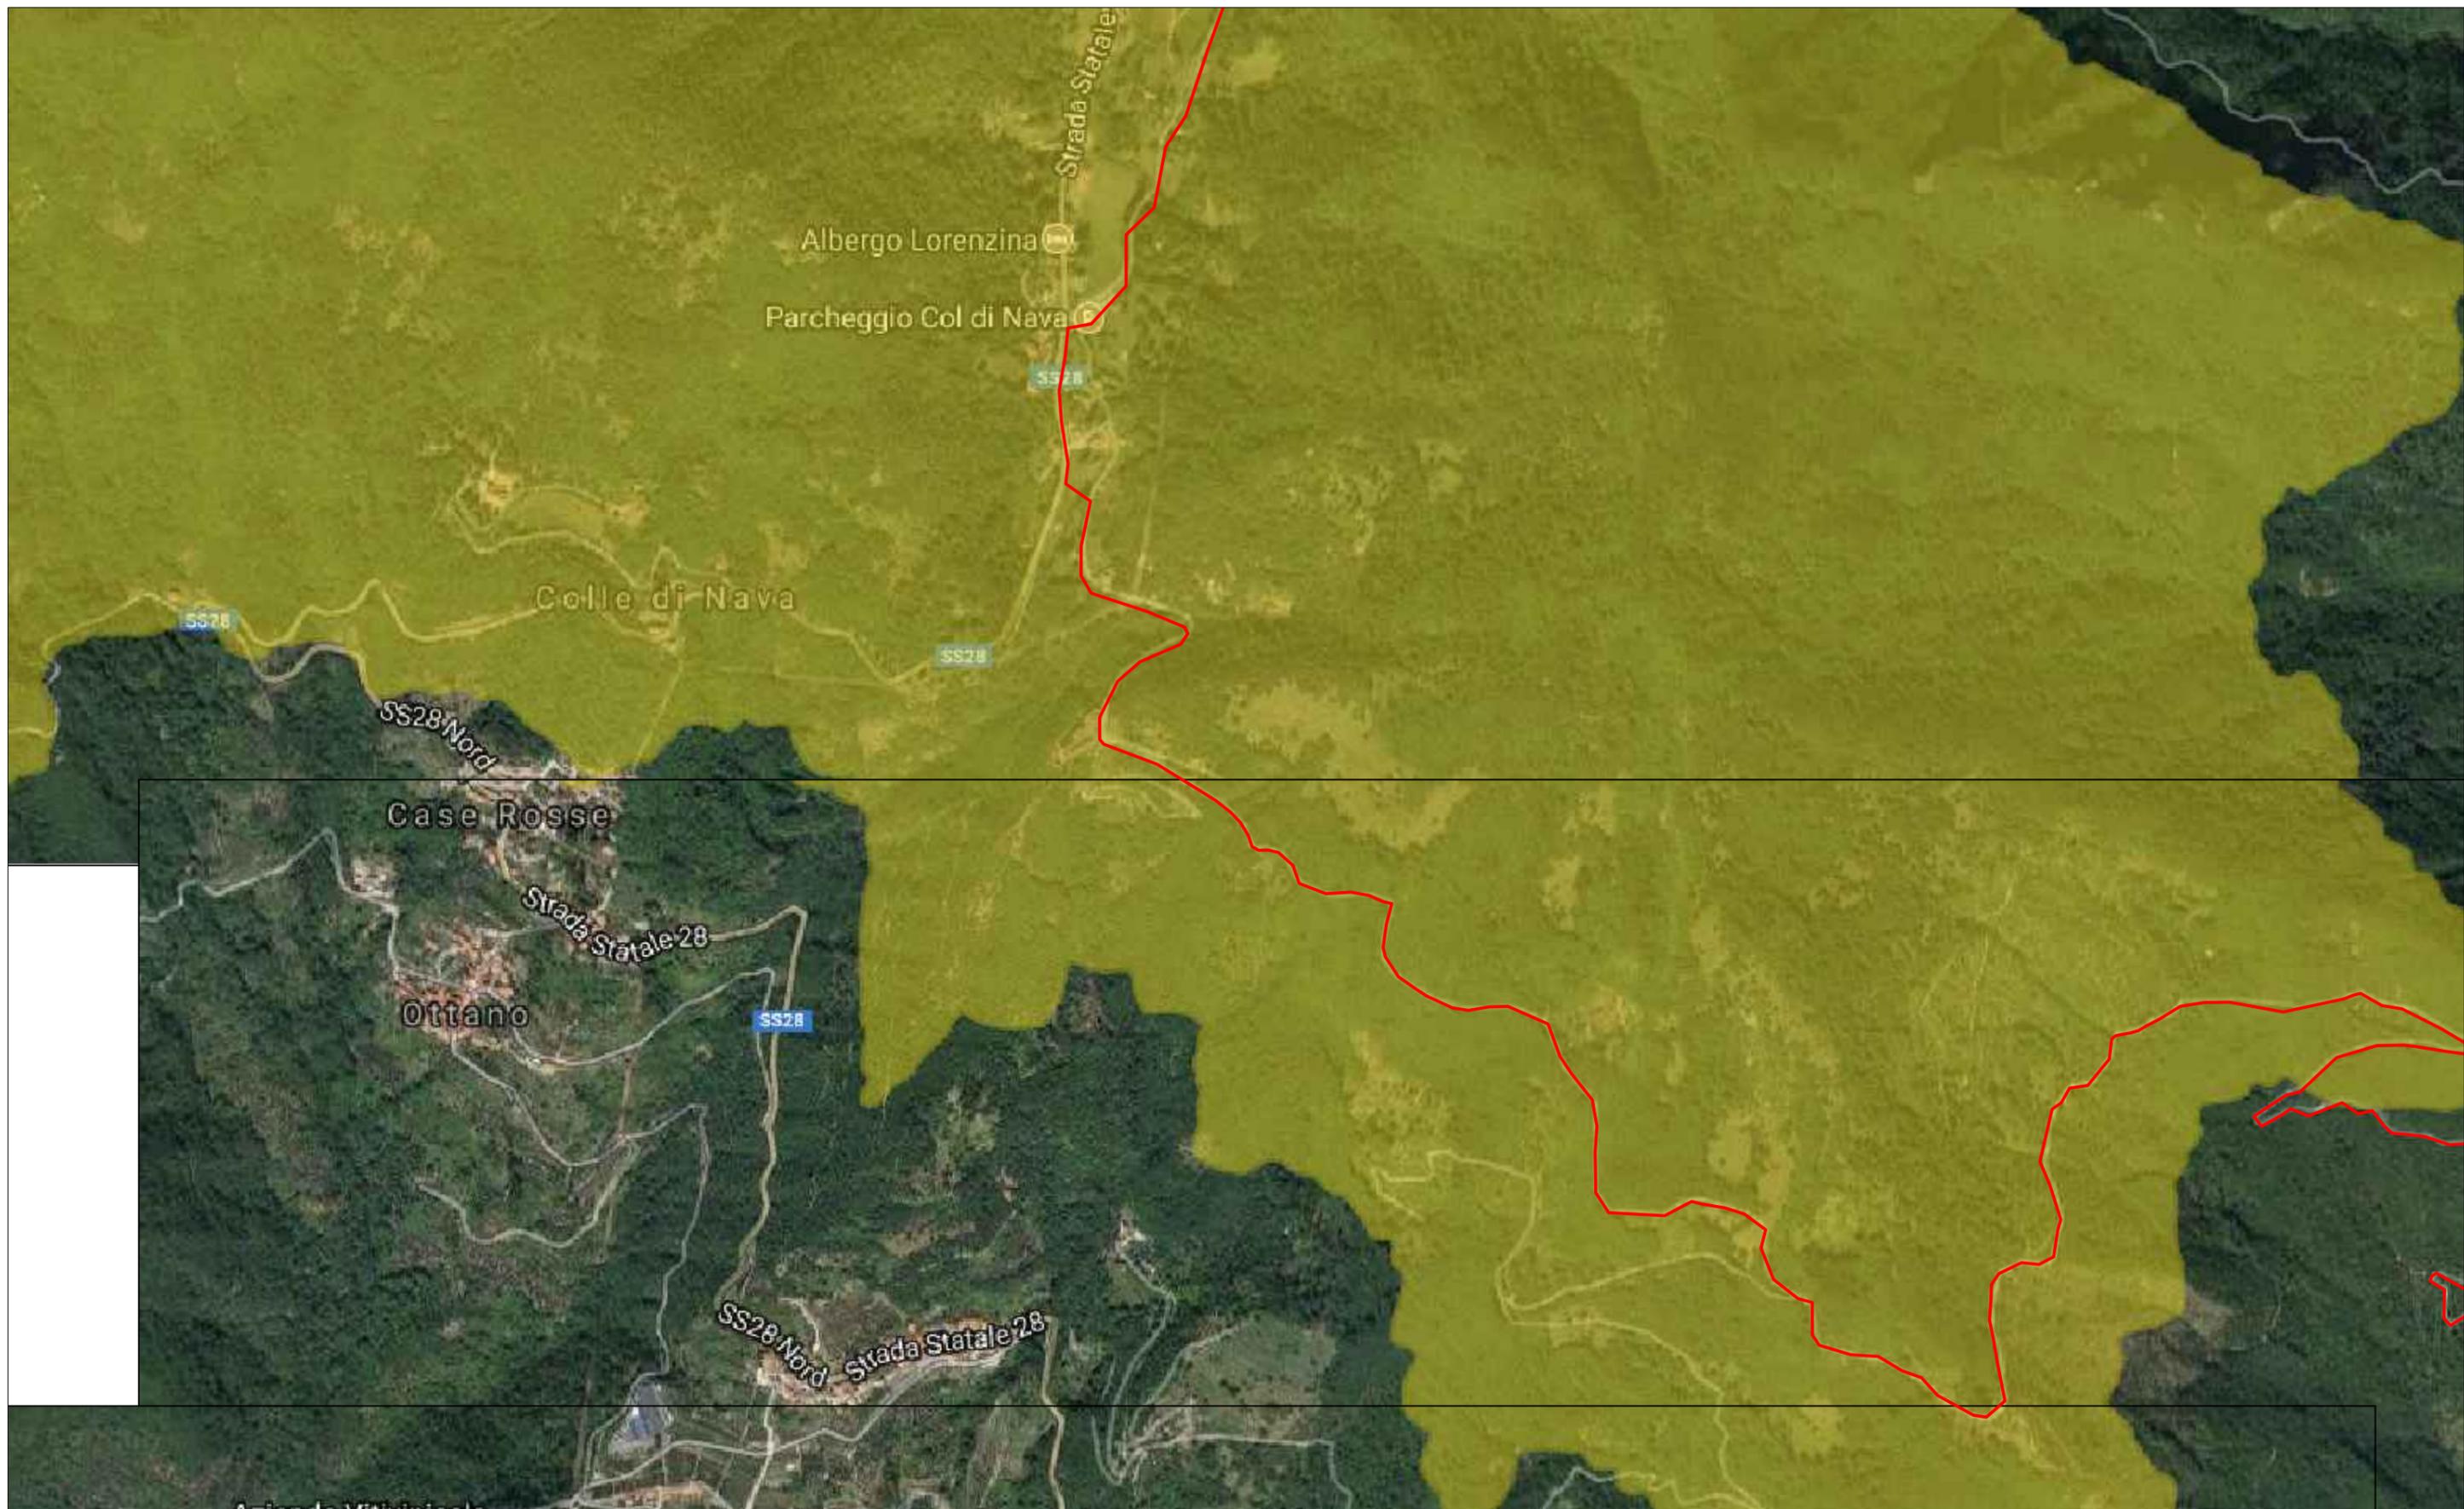


	Energie Rete Gas s.r.l. - Via di Santa Maria Segreta 6 - 20123 Milano	Regione Piemonte - Regione Liguria / Provincia di Cuneo - Provincia di Imperia		<b>TAV. G06</b>
	Livello di progettazione: Progetto preliminare	Nuovo metanodotto di trasporto "Val Tanaro - Valle Arroscia - Valle Impero"		
	Oggetto: Tracciato su Ortofoto - Vincolo <u>D.M. 1/8/85 (Galassini)</u>	Redatto: IG	Marzo 2020	Scala: 1:10000

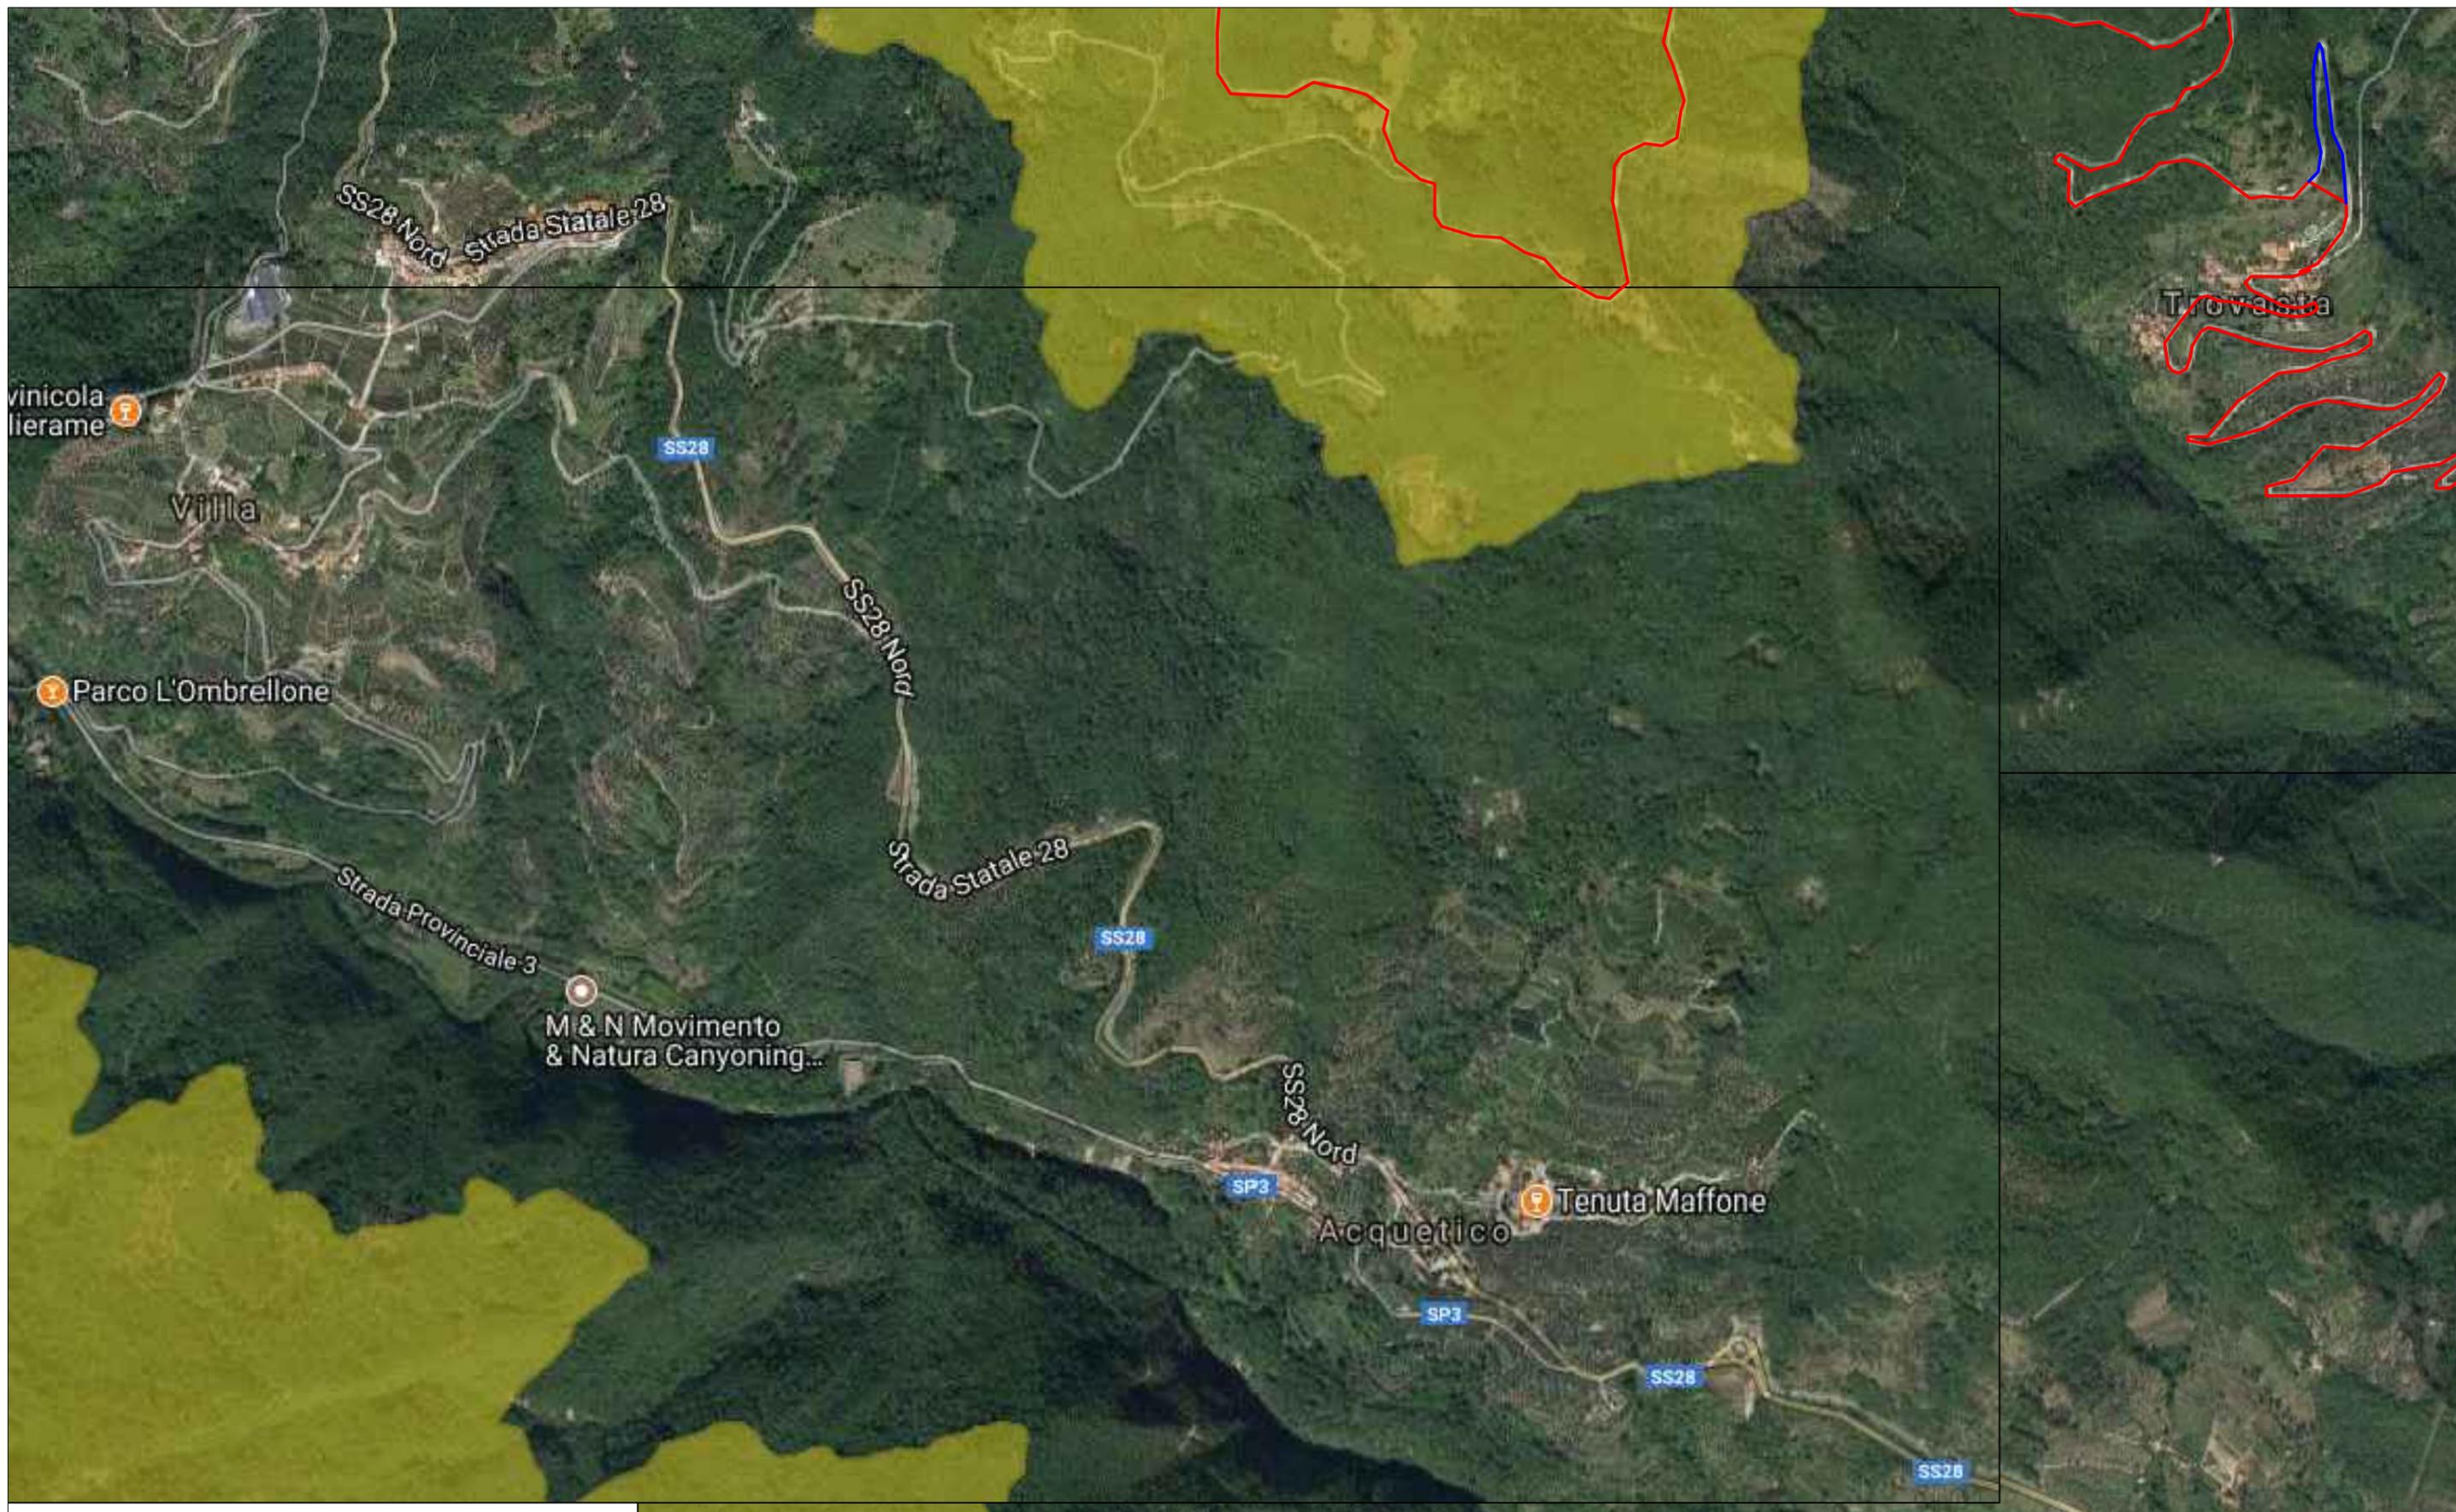


	Energie Rete Gas s.r.l. - Via di Santa Maria Segreta 6 - 20123 Milano	Regione Piemonte - Regione Liguria / Provincia di Cuneo - Provincia di Imperia		<b>TAV. G07</b>
	Livello di progettazione: Progetto preliminare	Nuovo metanodotto di trasporto "Val Tanaro - Valle Arroscia - Valle Impero"		
	Oggetto: Tracciato su Ortofoto - Vincolo D.M. 1/8/85 (Galassini)	Redatto: IG	Marzo 2020	Scala: 1:10000

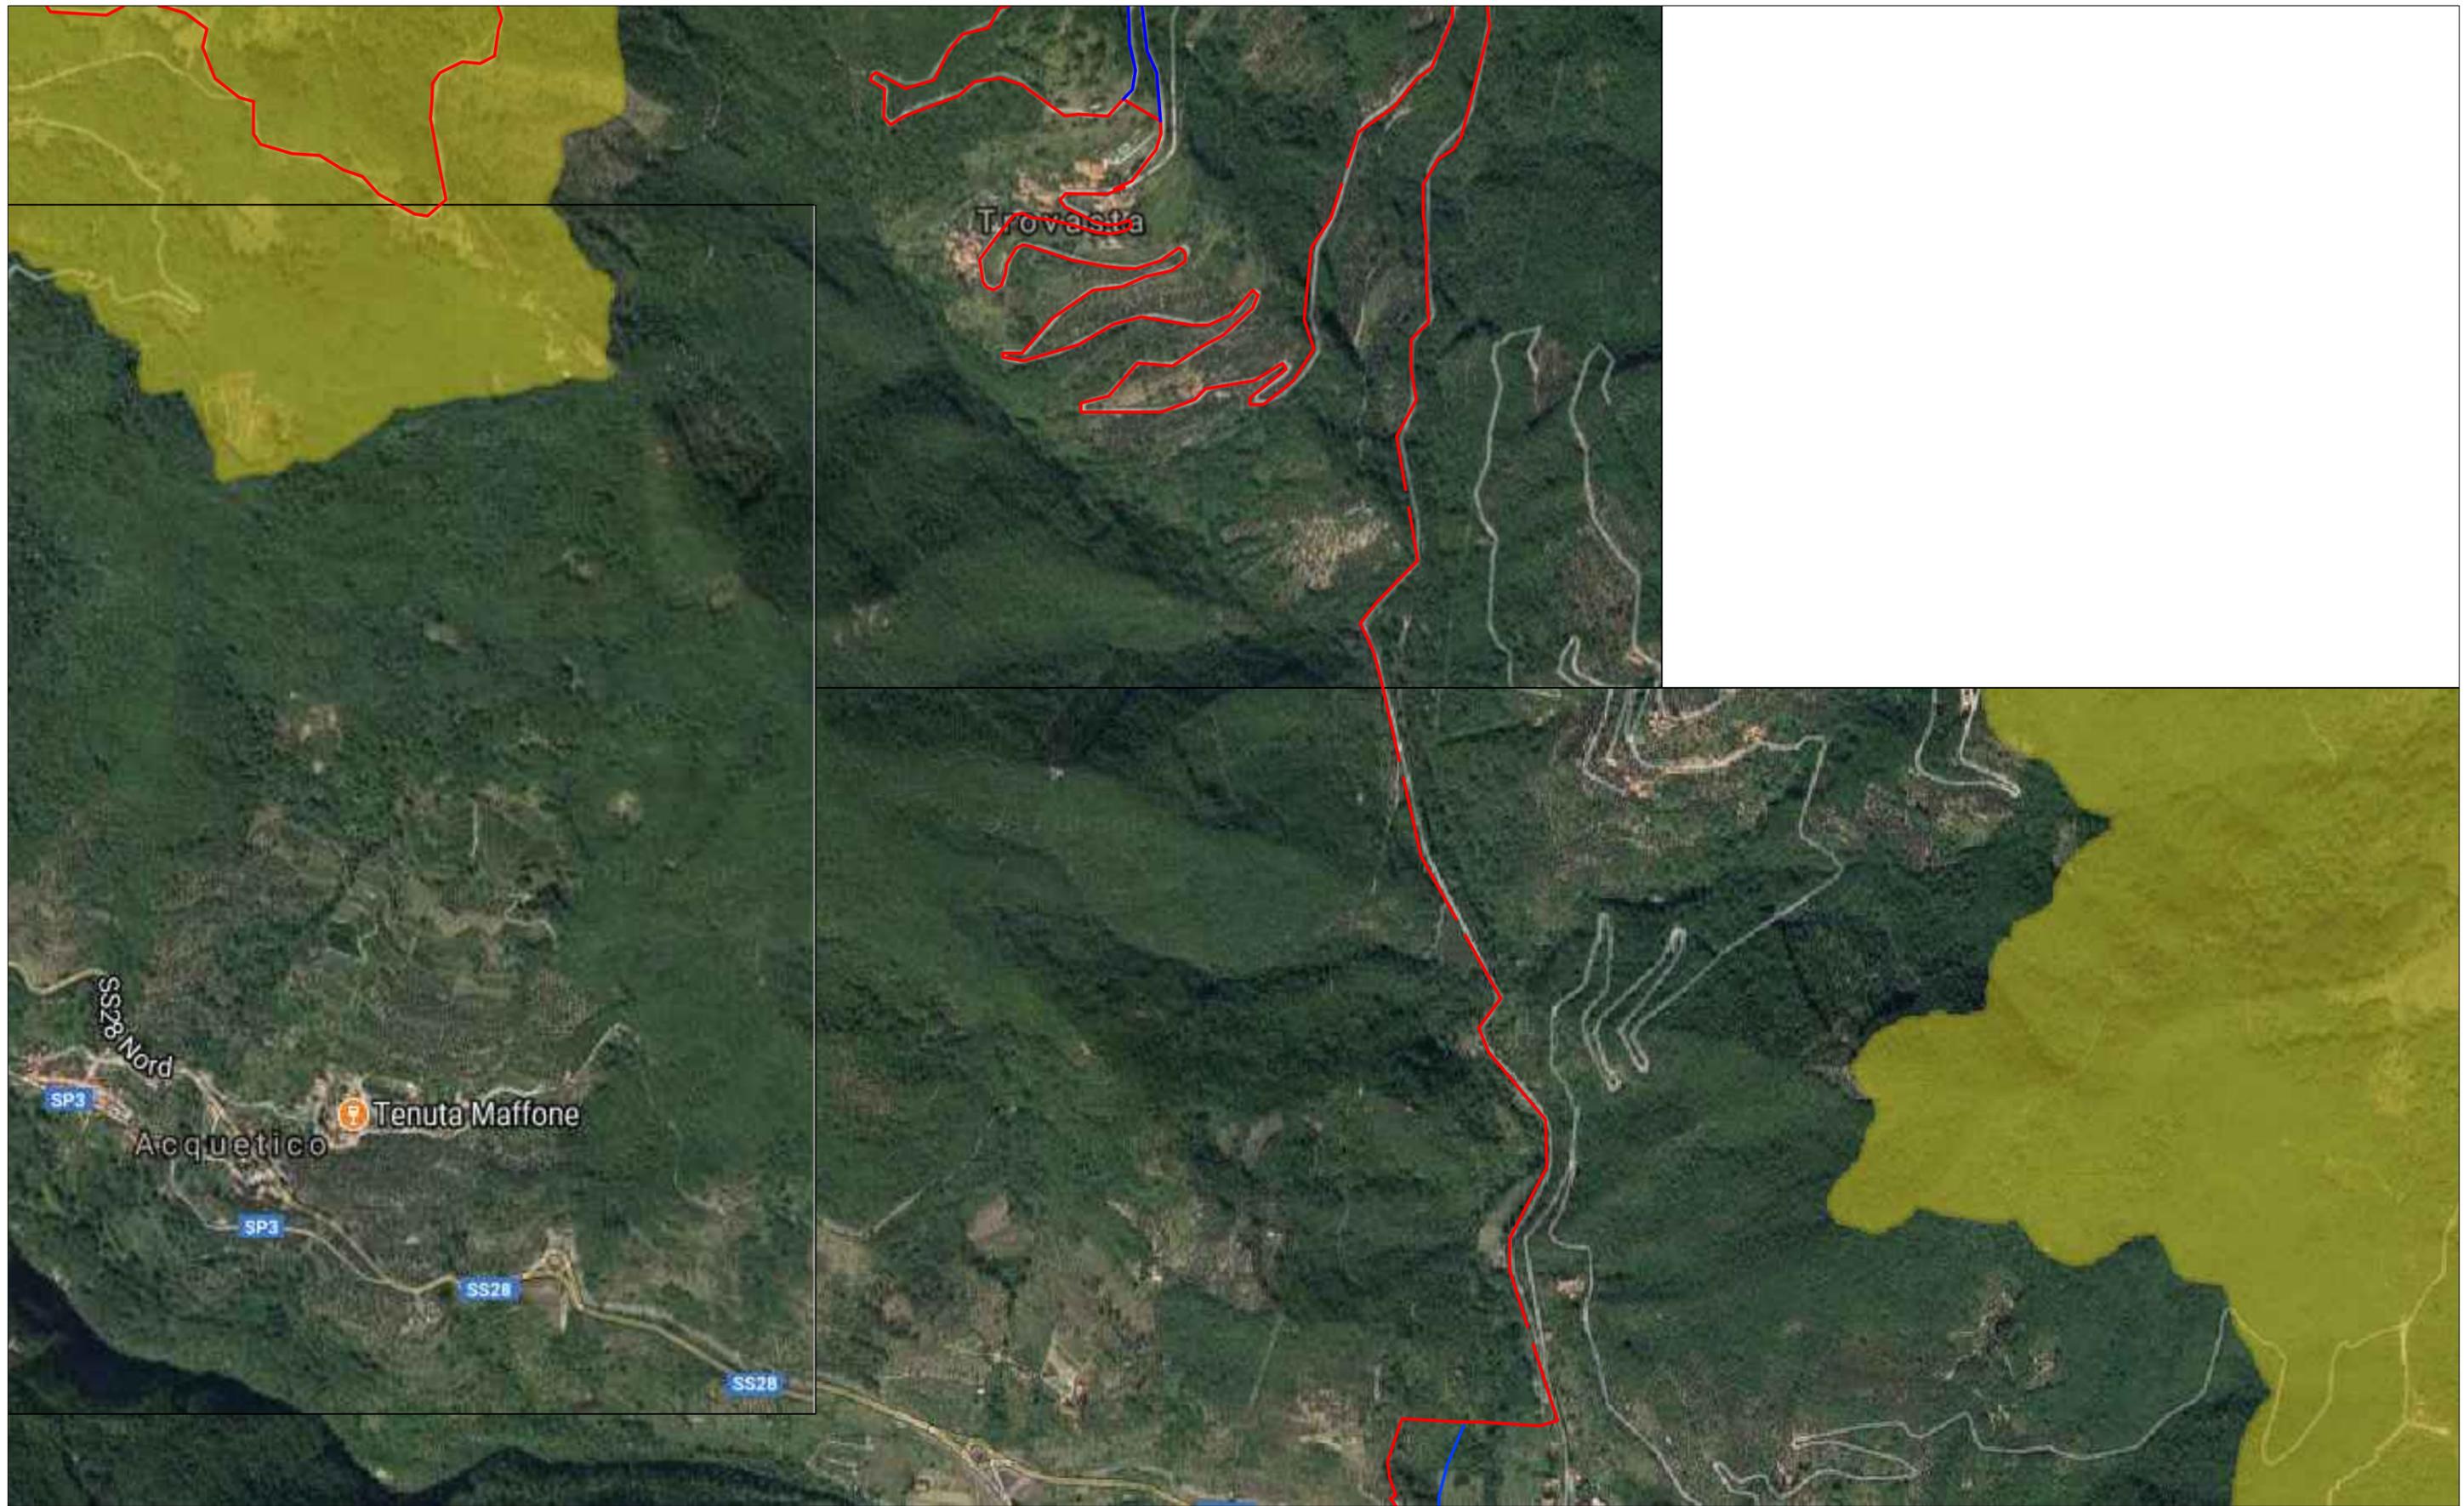


	Energie Rete Gas s.r.l. - Via di Santa Maria Segreta 6 - 20123 Milano	Regione Piemonte - Regione Liguria / Provincia di Cuneo - Provincia di Imperia		<b>TAV. G08</b>
	Livello di progettazione: Progetto preliminare	Nuovo metanodotto di trasporto "Val Tanaro - Valle Arroscia - Valle Impero"		
	Oggetto: Tracciato su Ortofoto - Vincolo <u>D.M. 1/8/85 (Galassini)</u>	Redatto: IG	Marzo 2020	Scala: 1:10000

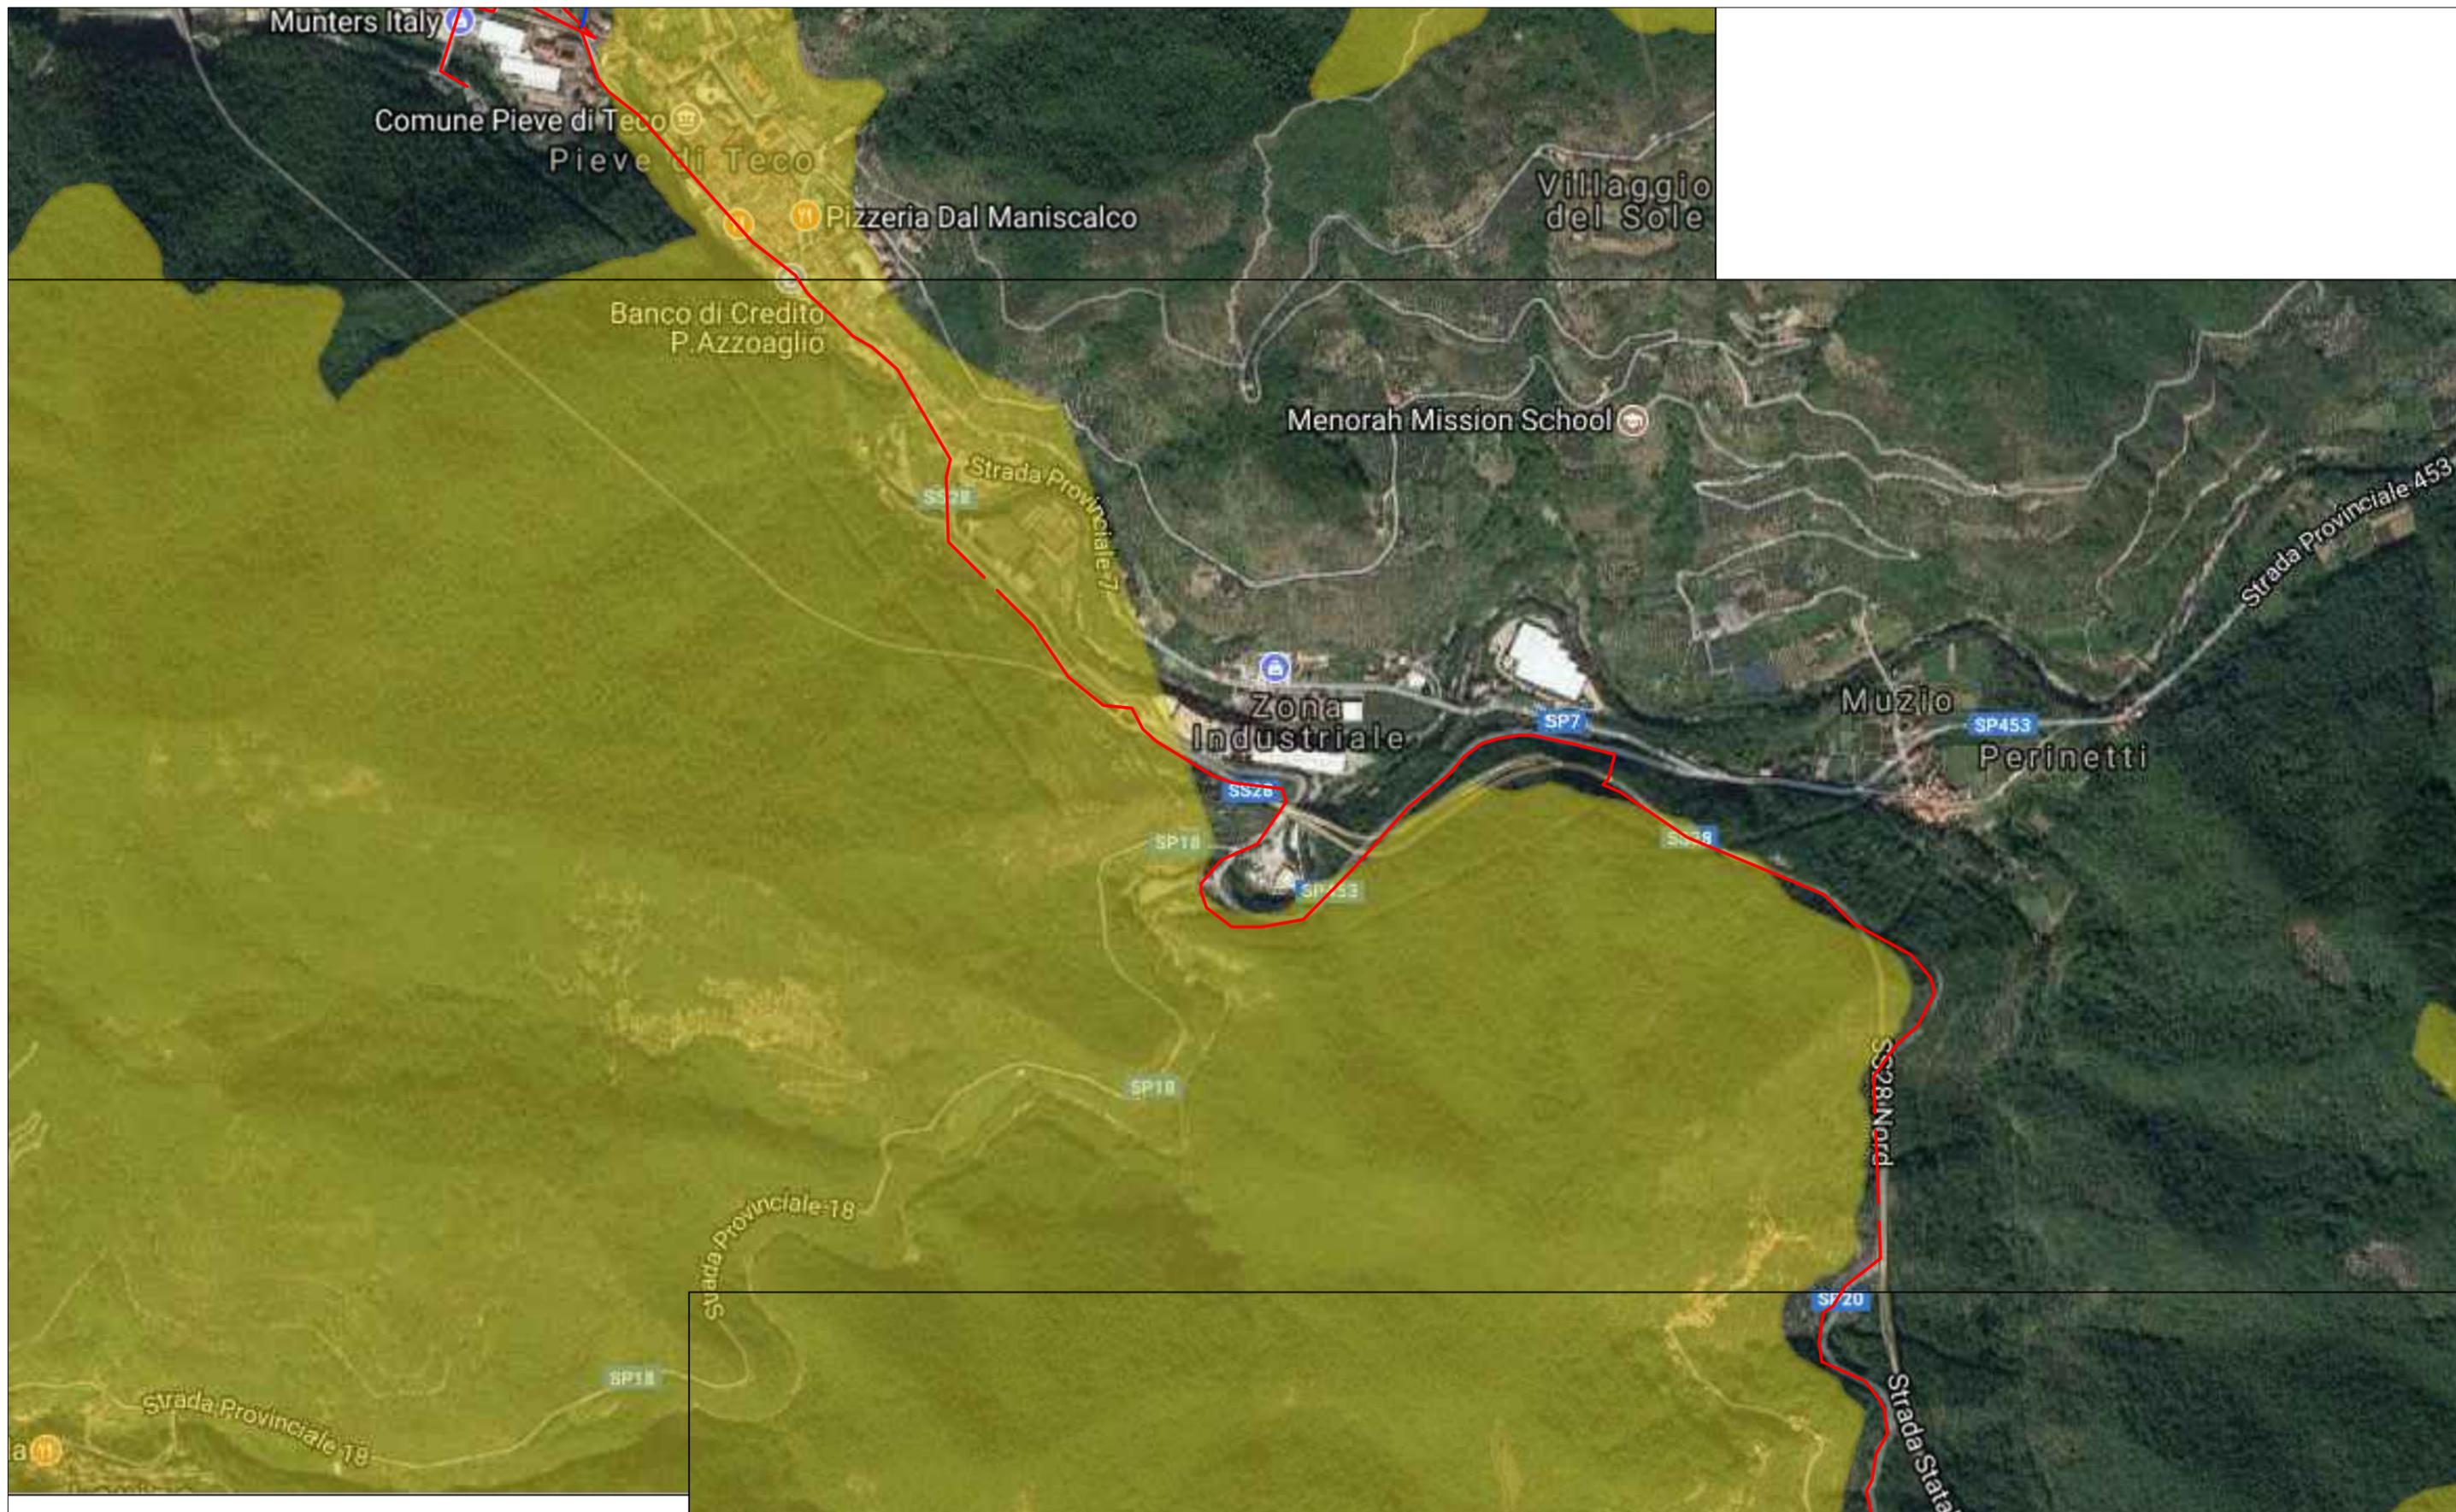


	Energie Rete Gas s.r.l. - Via di Santa Maria Segreta 6 - 20123 Milano	Regione Piemonte - Regione Liguria / Provincia di Cuneo - Provincia di Imperia		<b>TAV. G09</b>
	Livello di progettazione: Progetto preliminare	Nuovo metanodotto di trasporto "Val Tanaro - Valle Arroscia - Valle Impero"		
	Oggetto: Tracciato su Ortofoto - Vincolo <u>D.M. 1/8/85 (Galassini)</u>	Redatto: IG	Marzo 2020	Scala: 1:10000

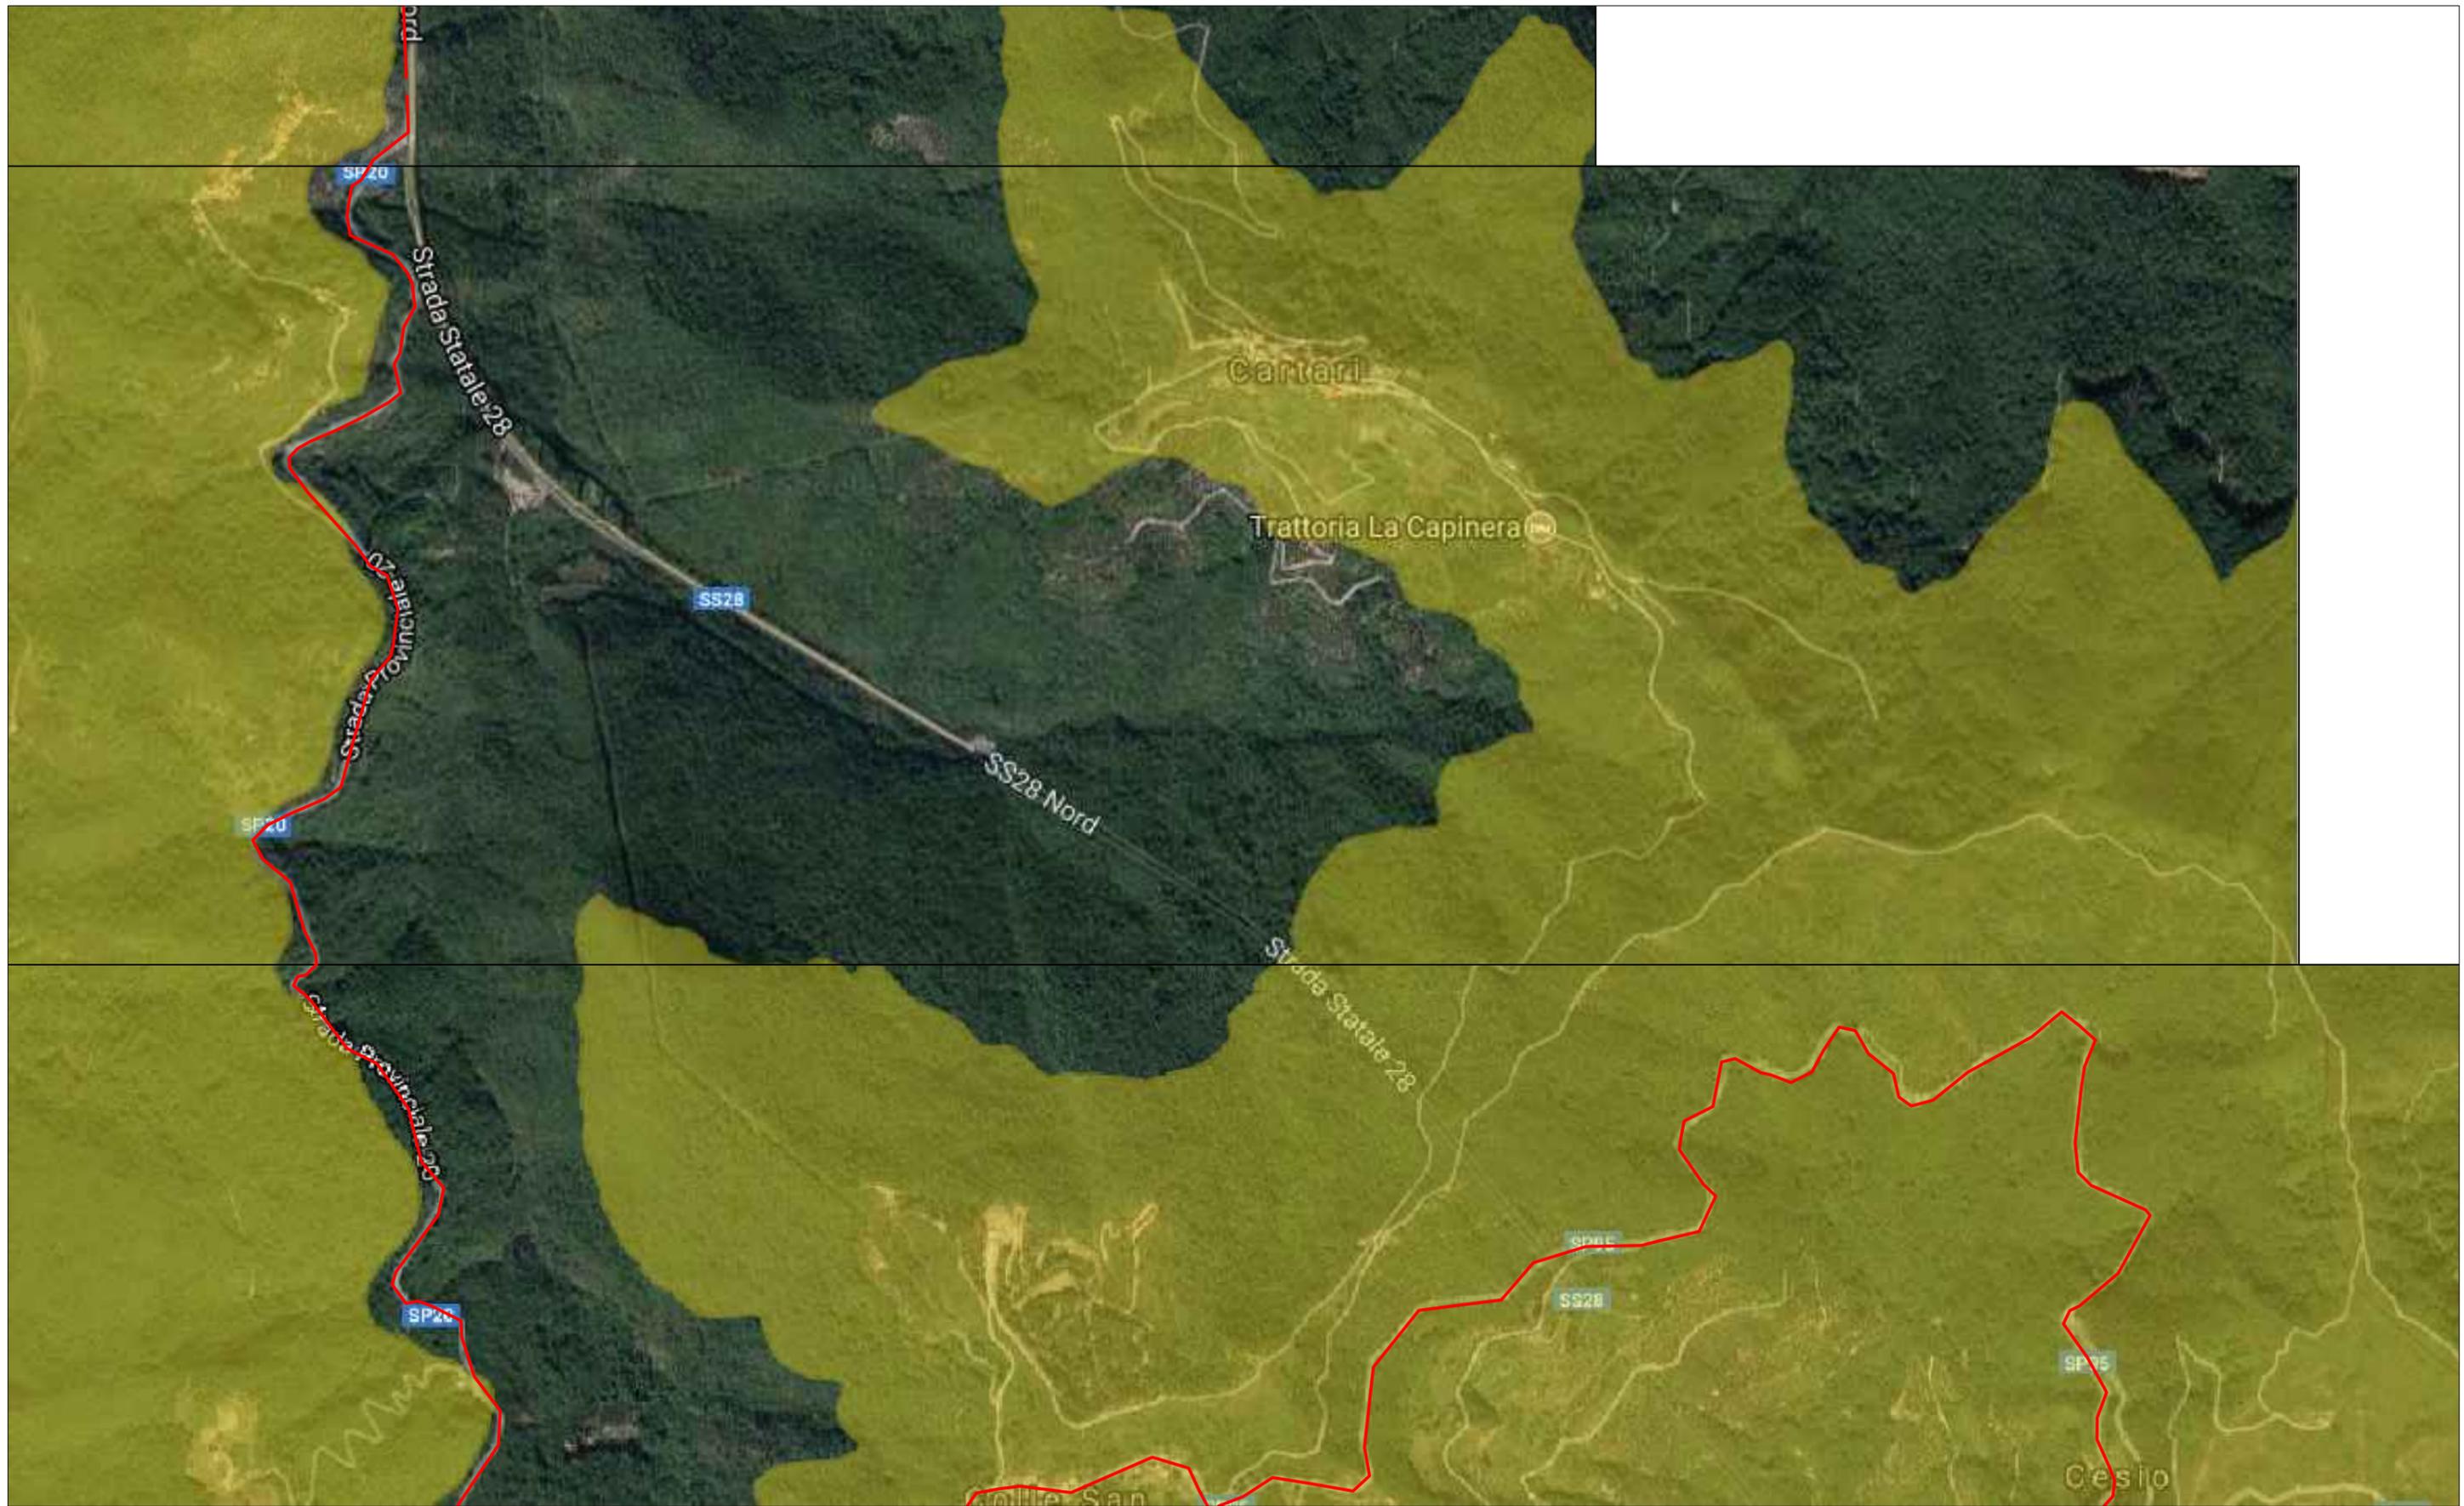


	Energie Rete Gas s.r.l. - Via di Santa Maria Segreta 6 - 20123 Milano	Regione Piemonte - Regione Liguria / Provincia di Cuneo - Provincia di Imperia		<b>TAV. G10</b>
	Livello di progettazione: Progetto preliminare	Nuovo metanodotto di trasporto "Val Tanaro - Valle Arroscia - Valle Impero"		
	Oggetto: Tracciato su Ortofoto - Vincolo <u>D.M. 1/8/85 (Galassini)</u>	Redatto: IG	Marzo 2020	Scala: 1:10000

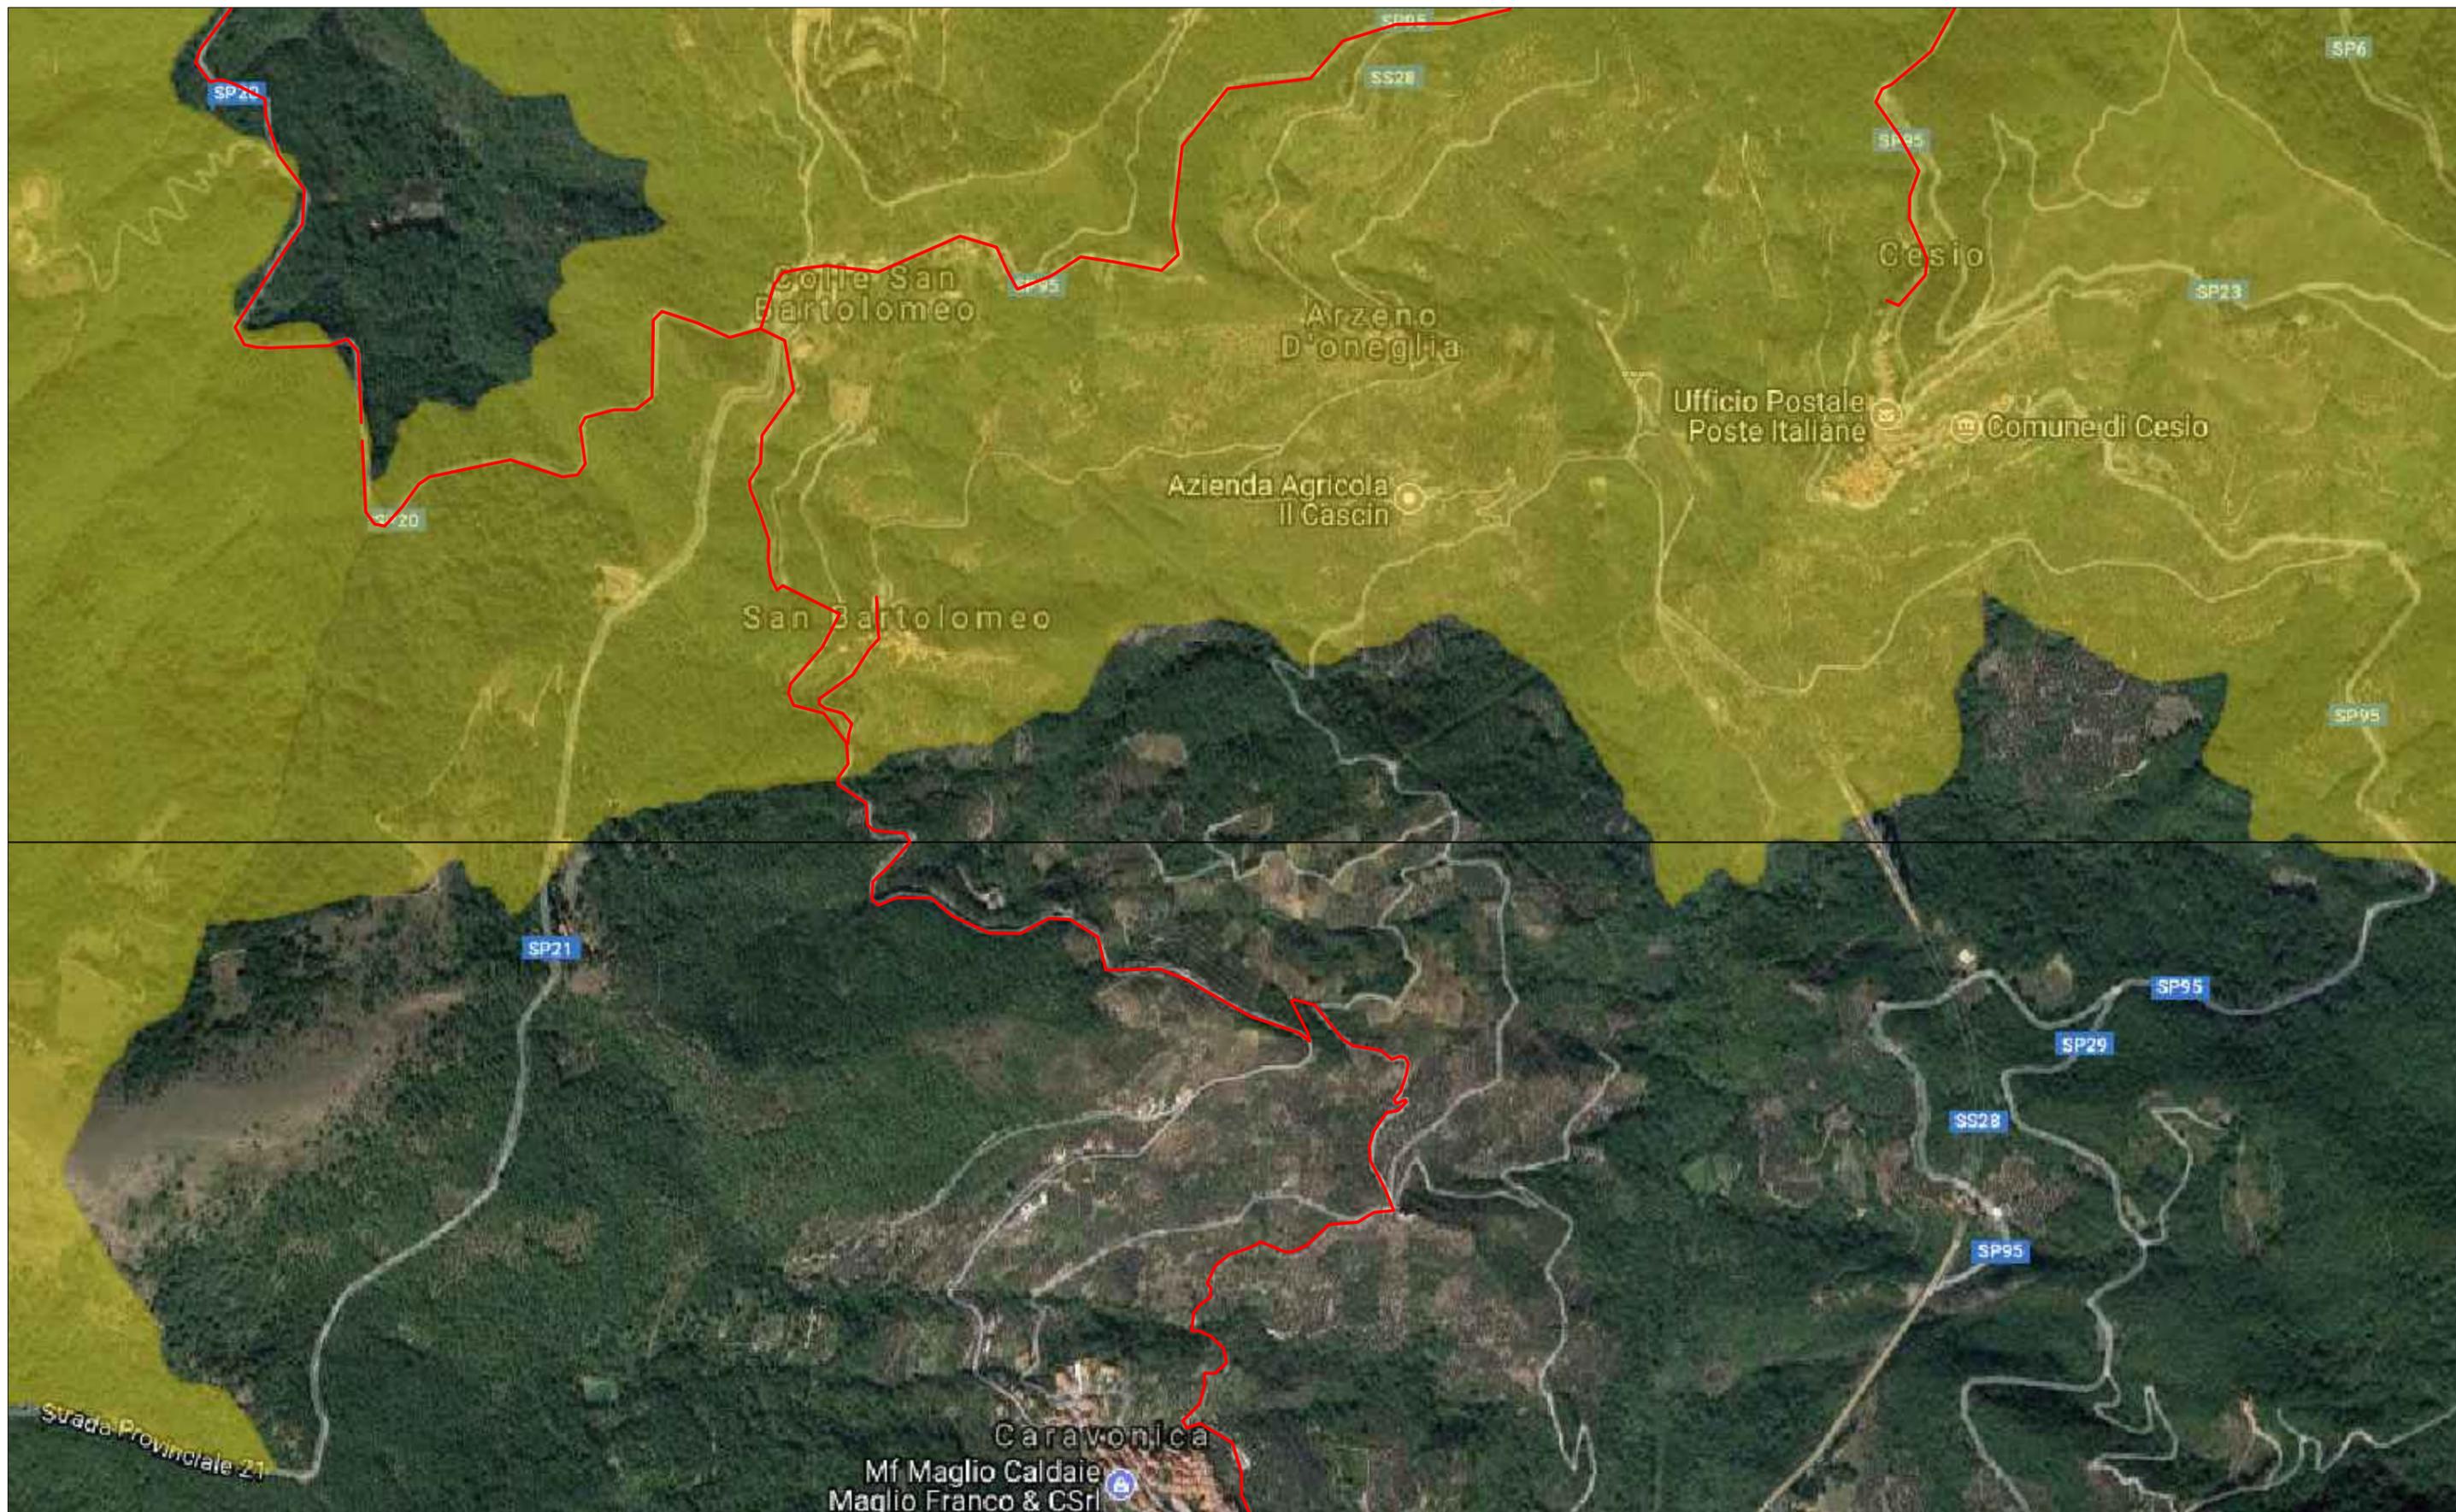


	Energie Rete Gas s.r.l. - Via di Santa Maria Segreta 6 - 20123 Milano	Regione Piemonte - Regione Liguria / Provincia di Cuneo - Provincia di Imperia		<b>TAV. G11</b>
	Livello di progettazione: Progetto preliminare	Nuovo metanodotto di trasporto "Val Tanaro - Valle Arroscia - Valle Impero"		
	Oggetto: Tracciato su Ortofoto - Vincolo <u>D.M. 1/8/85 (Galassini)</u>	Redatto: IG	Marzo 2020	Scala: 1:10000

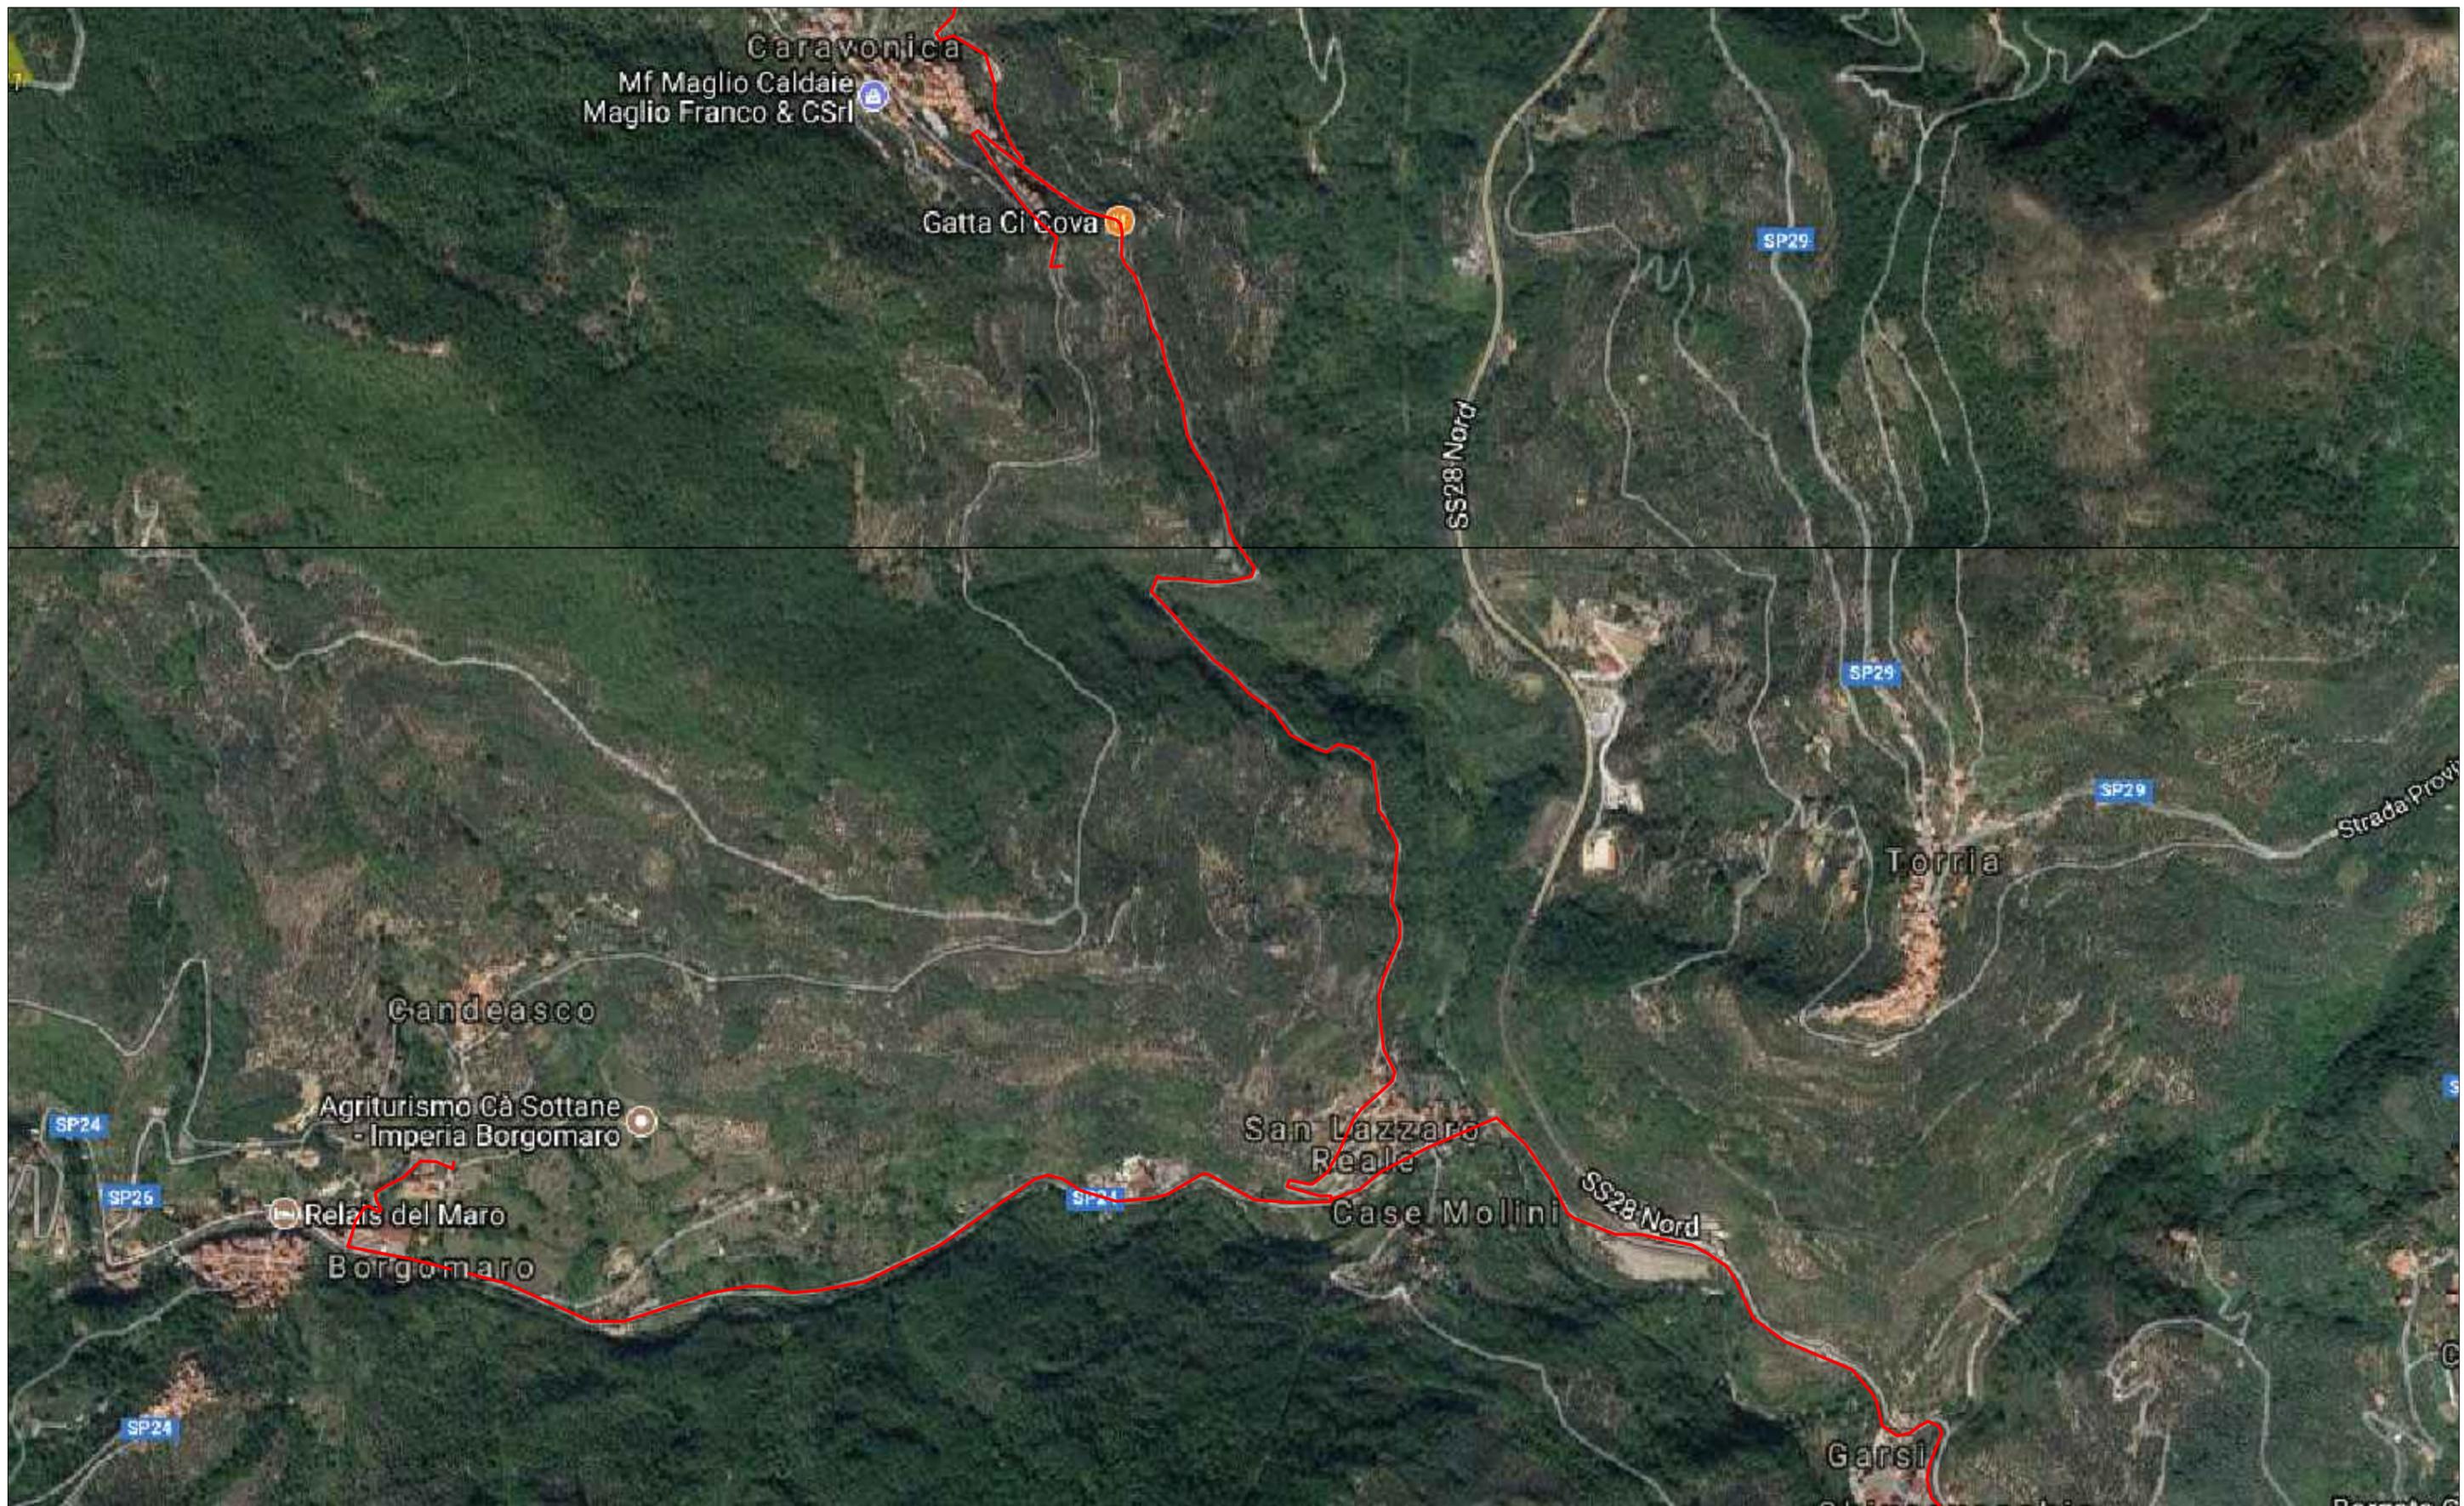


	Energie Rete Gas s.r.l. - Via di Santa Maria Segreta 6 - 20123 Milano	Regione Piemonte - Regione Liguria / Provincia di Cuneo - Provincia di Imperia		<b>TAV. G12</b>
	Livello di progettazione: Progetto preliminare	Nuovo metanodotto di trasporto "Val Tanaro - Valle Arroscia - Valle Impero"		
	Oggetto: Tracciato su Ortofoto - Vincolo D.M. 1/8/85 (Galassini)	Redatto: IG	Marzo 2020	Scala: 1:10000

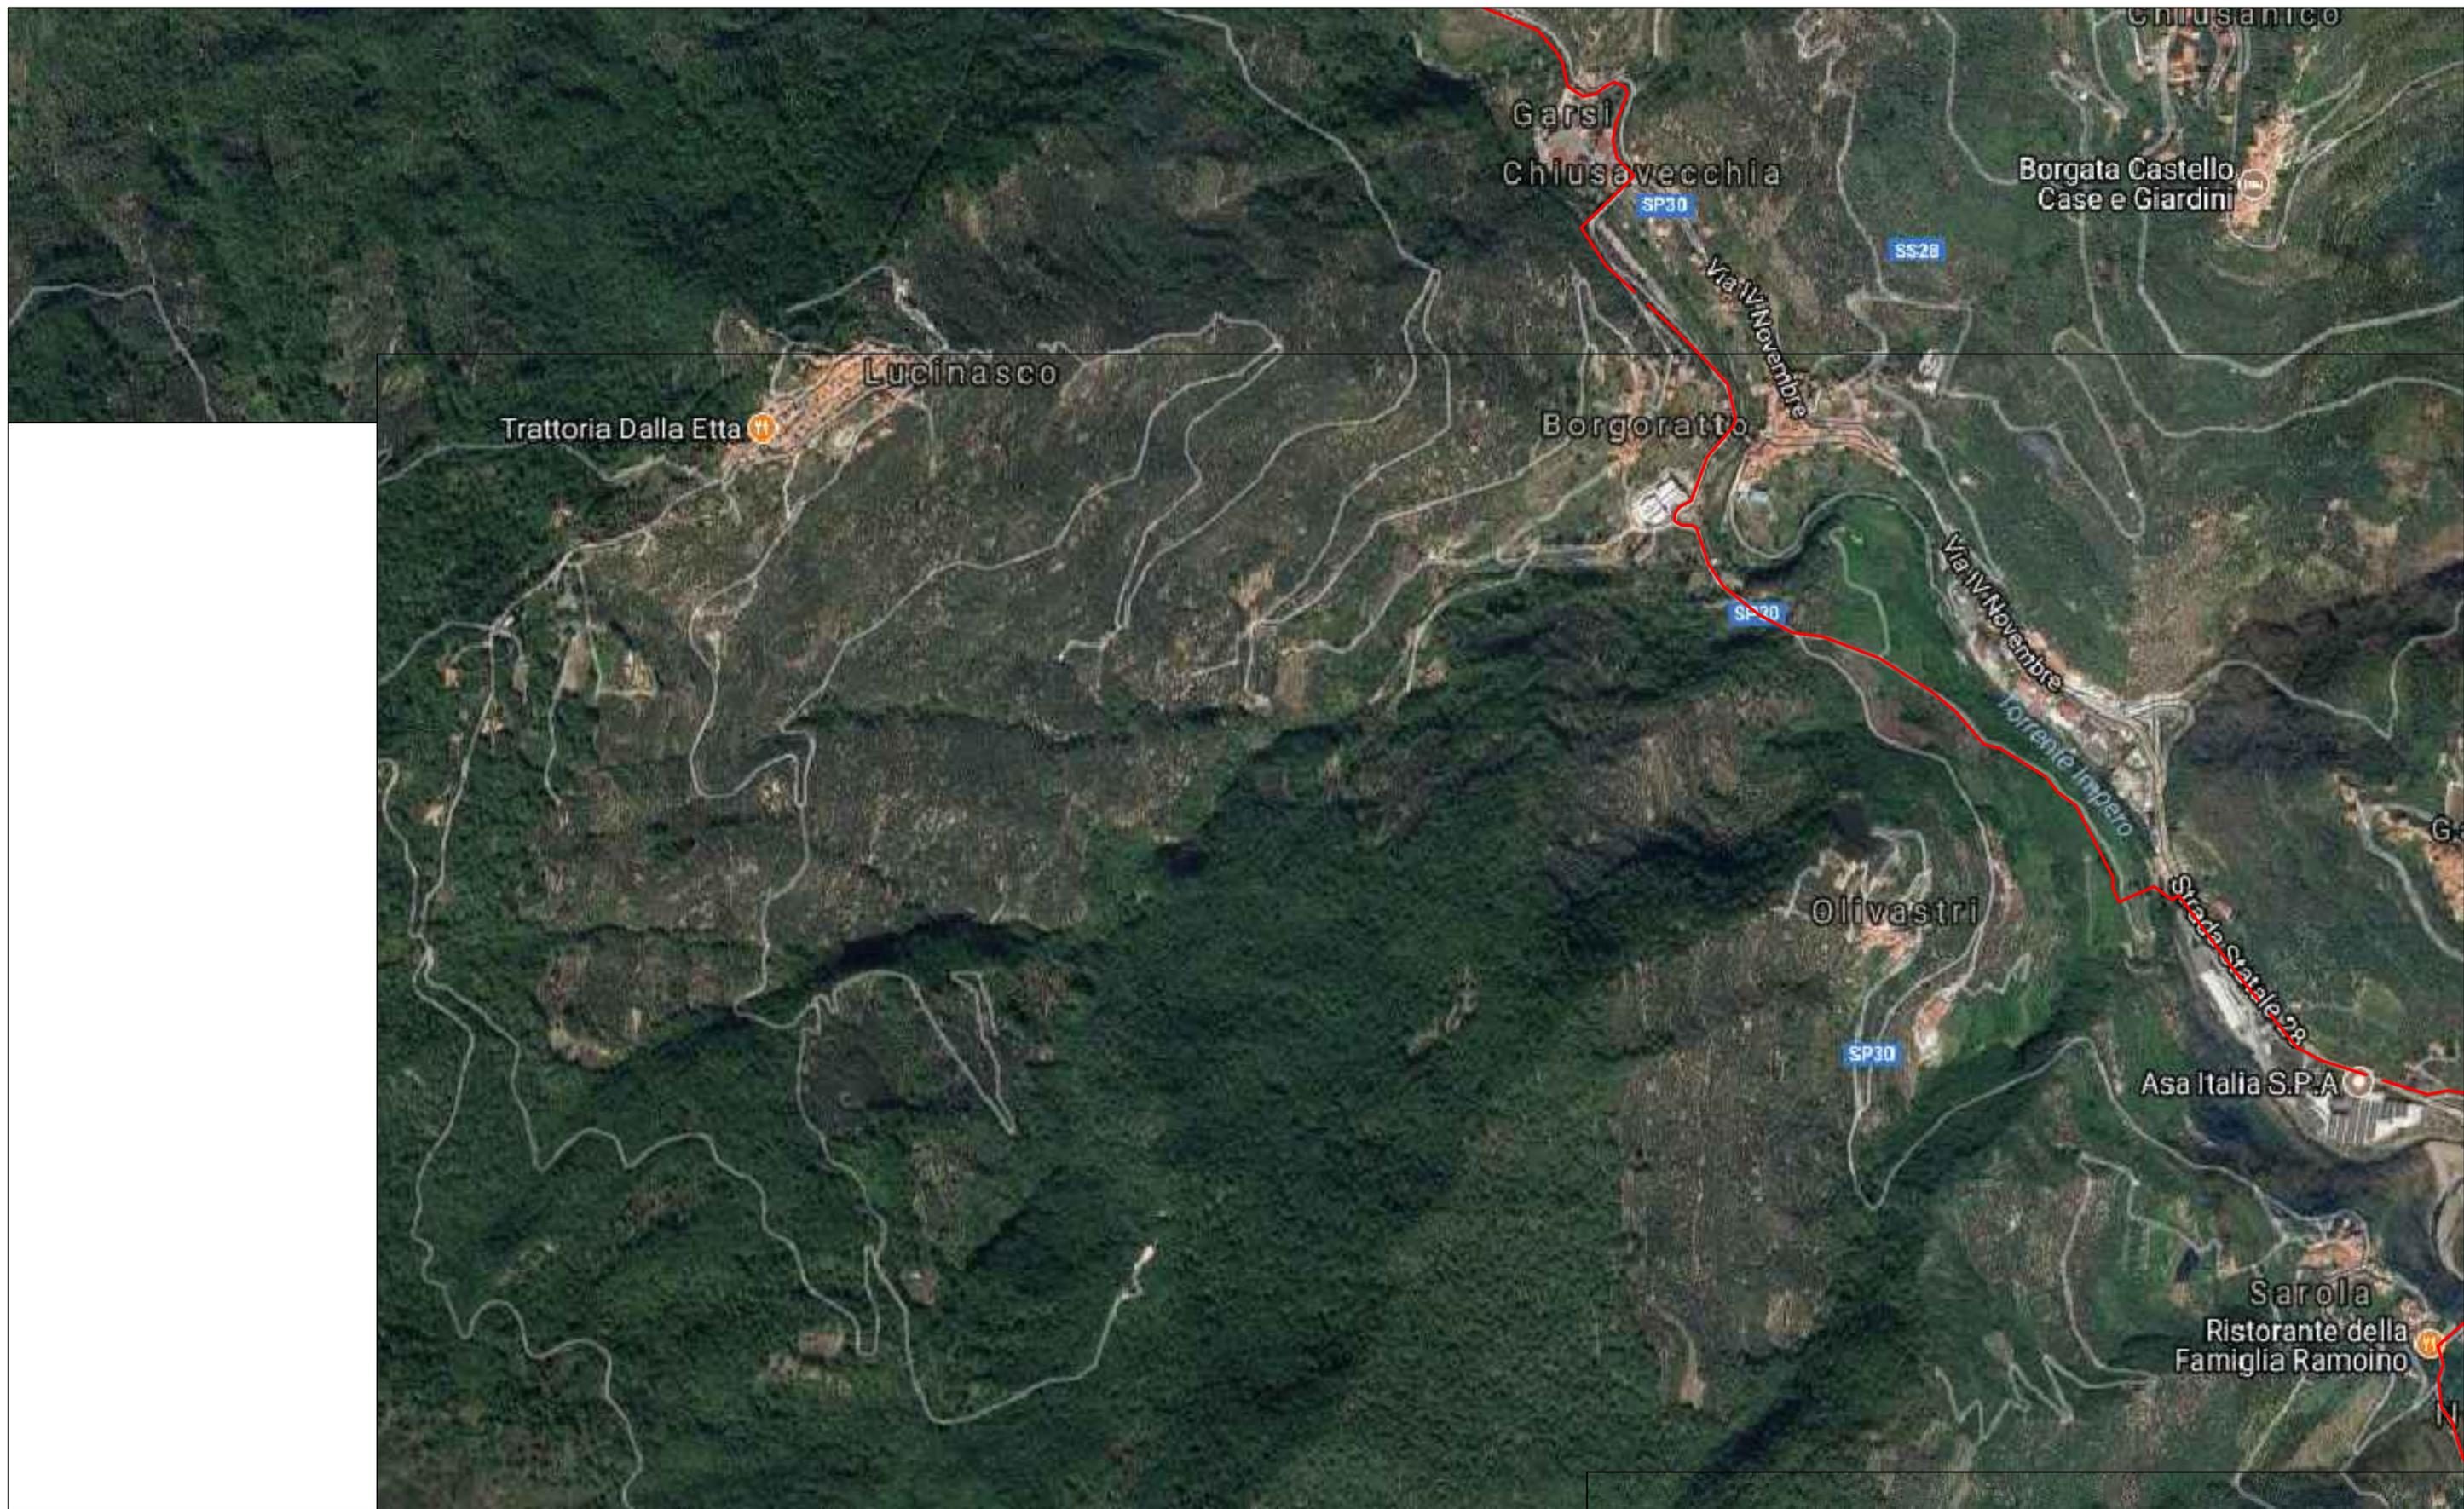

	Energie Rete Gas s.r.l. - Via di Santa Maria Segreta 6 - 20123 Milano	Regione Piemonte - Regione Liguria / Provincia di Cuneo - Provincia di Imperia		<b>TAV. G13</b>  Scala: 1:10000
Livello di progettazione: Progetto preliminare	Nuovo metanodotto di trasporto "Val Tanaro - Valle Arroscia - Valle Impero"			
Oggetto: Tracciato su Ortofoto - Vincolo <u>D.M. 1/8/85 (Galassini)</u>	Redatto: IG	Marzo 2020		

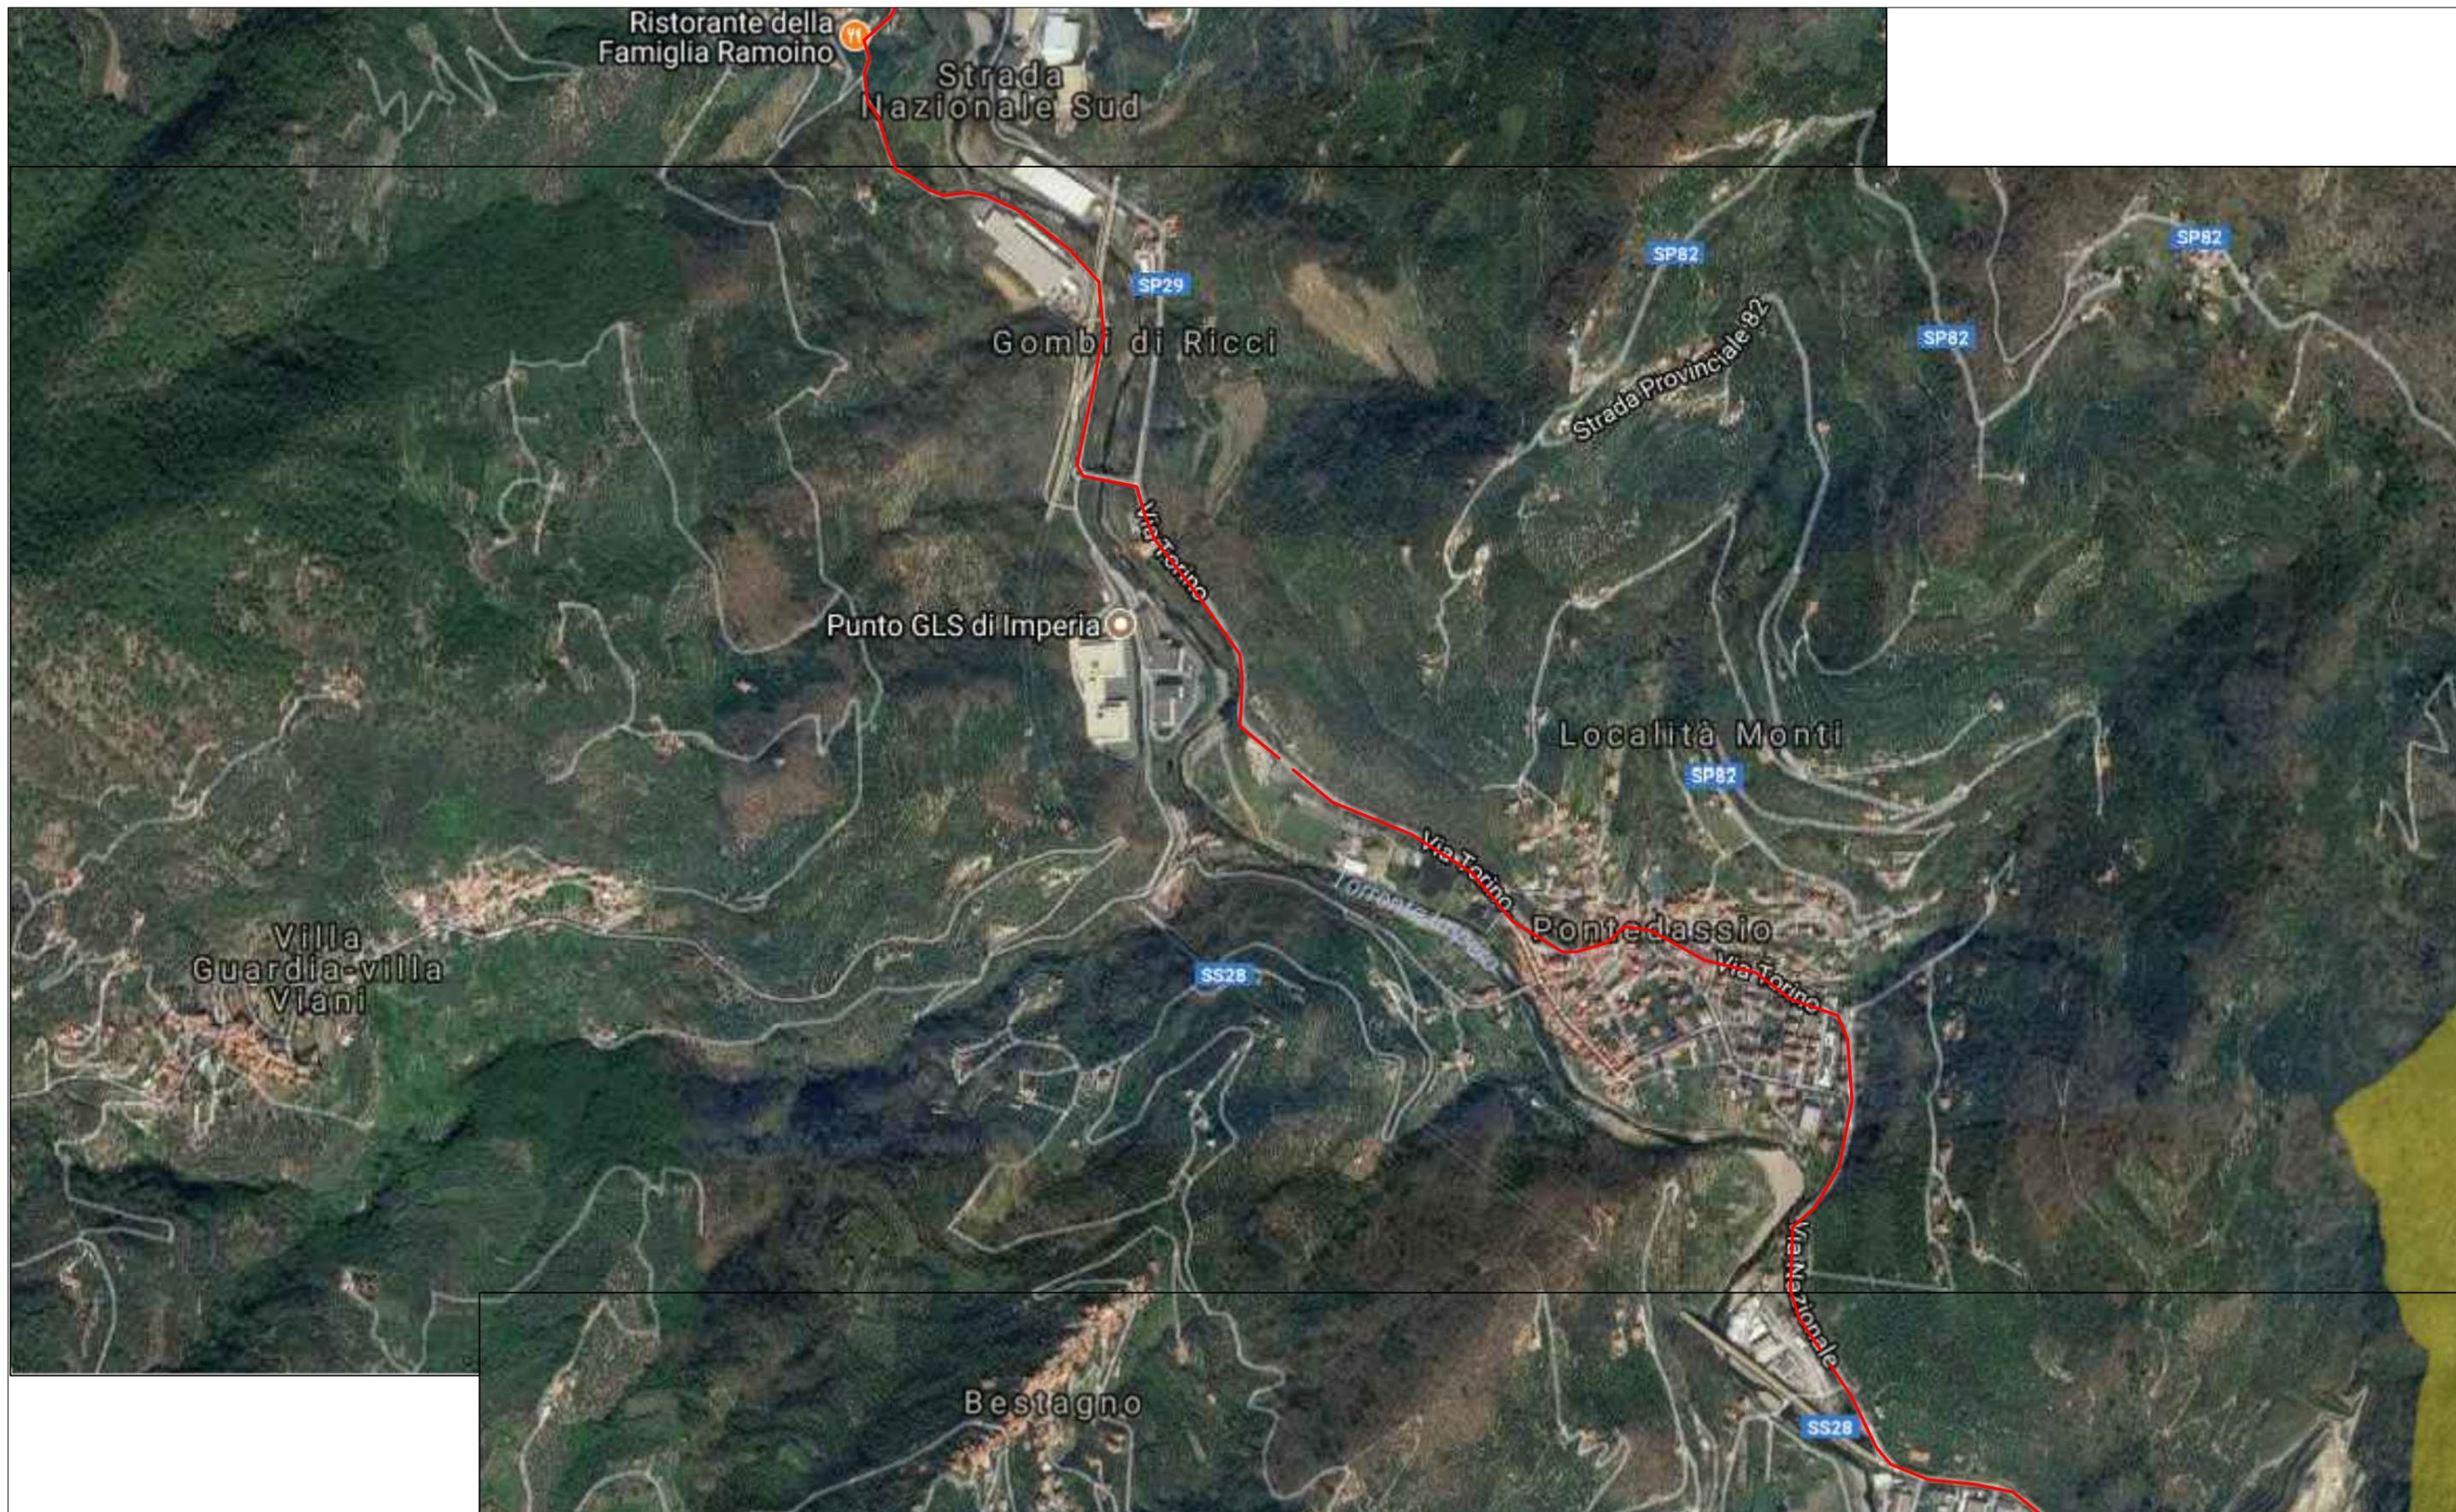

	Energie Rete Gas s.r.l. - Via di Santa Maria Segreta 6 - 20123 Milano	Regione Piemonte - Regione Liguria / Provincia di Cuneo - Provincia di Imperia		<b>TAV. G14</b>
	Livello di progettazione: Progetto preliminare	Nuovo metanodotto di trasporto "Val Tanaro - Valle Arroscia - Valle Impero"		
	Oggetto: Tracciato su Ortofoto - Vincolo D.M. 1/8/85 (Galassini)	Redatto: IG	Marzo 2020	Scala: 1:10000

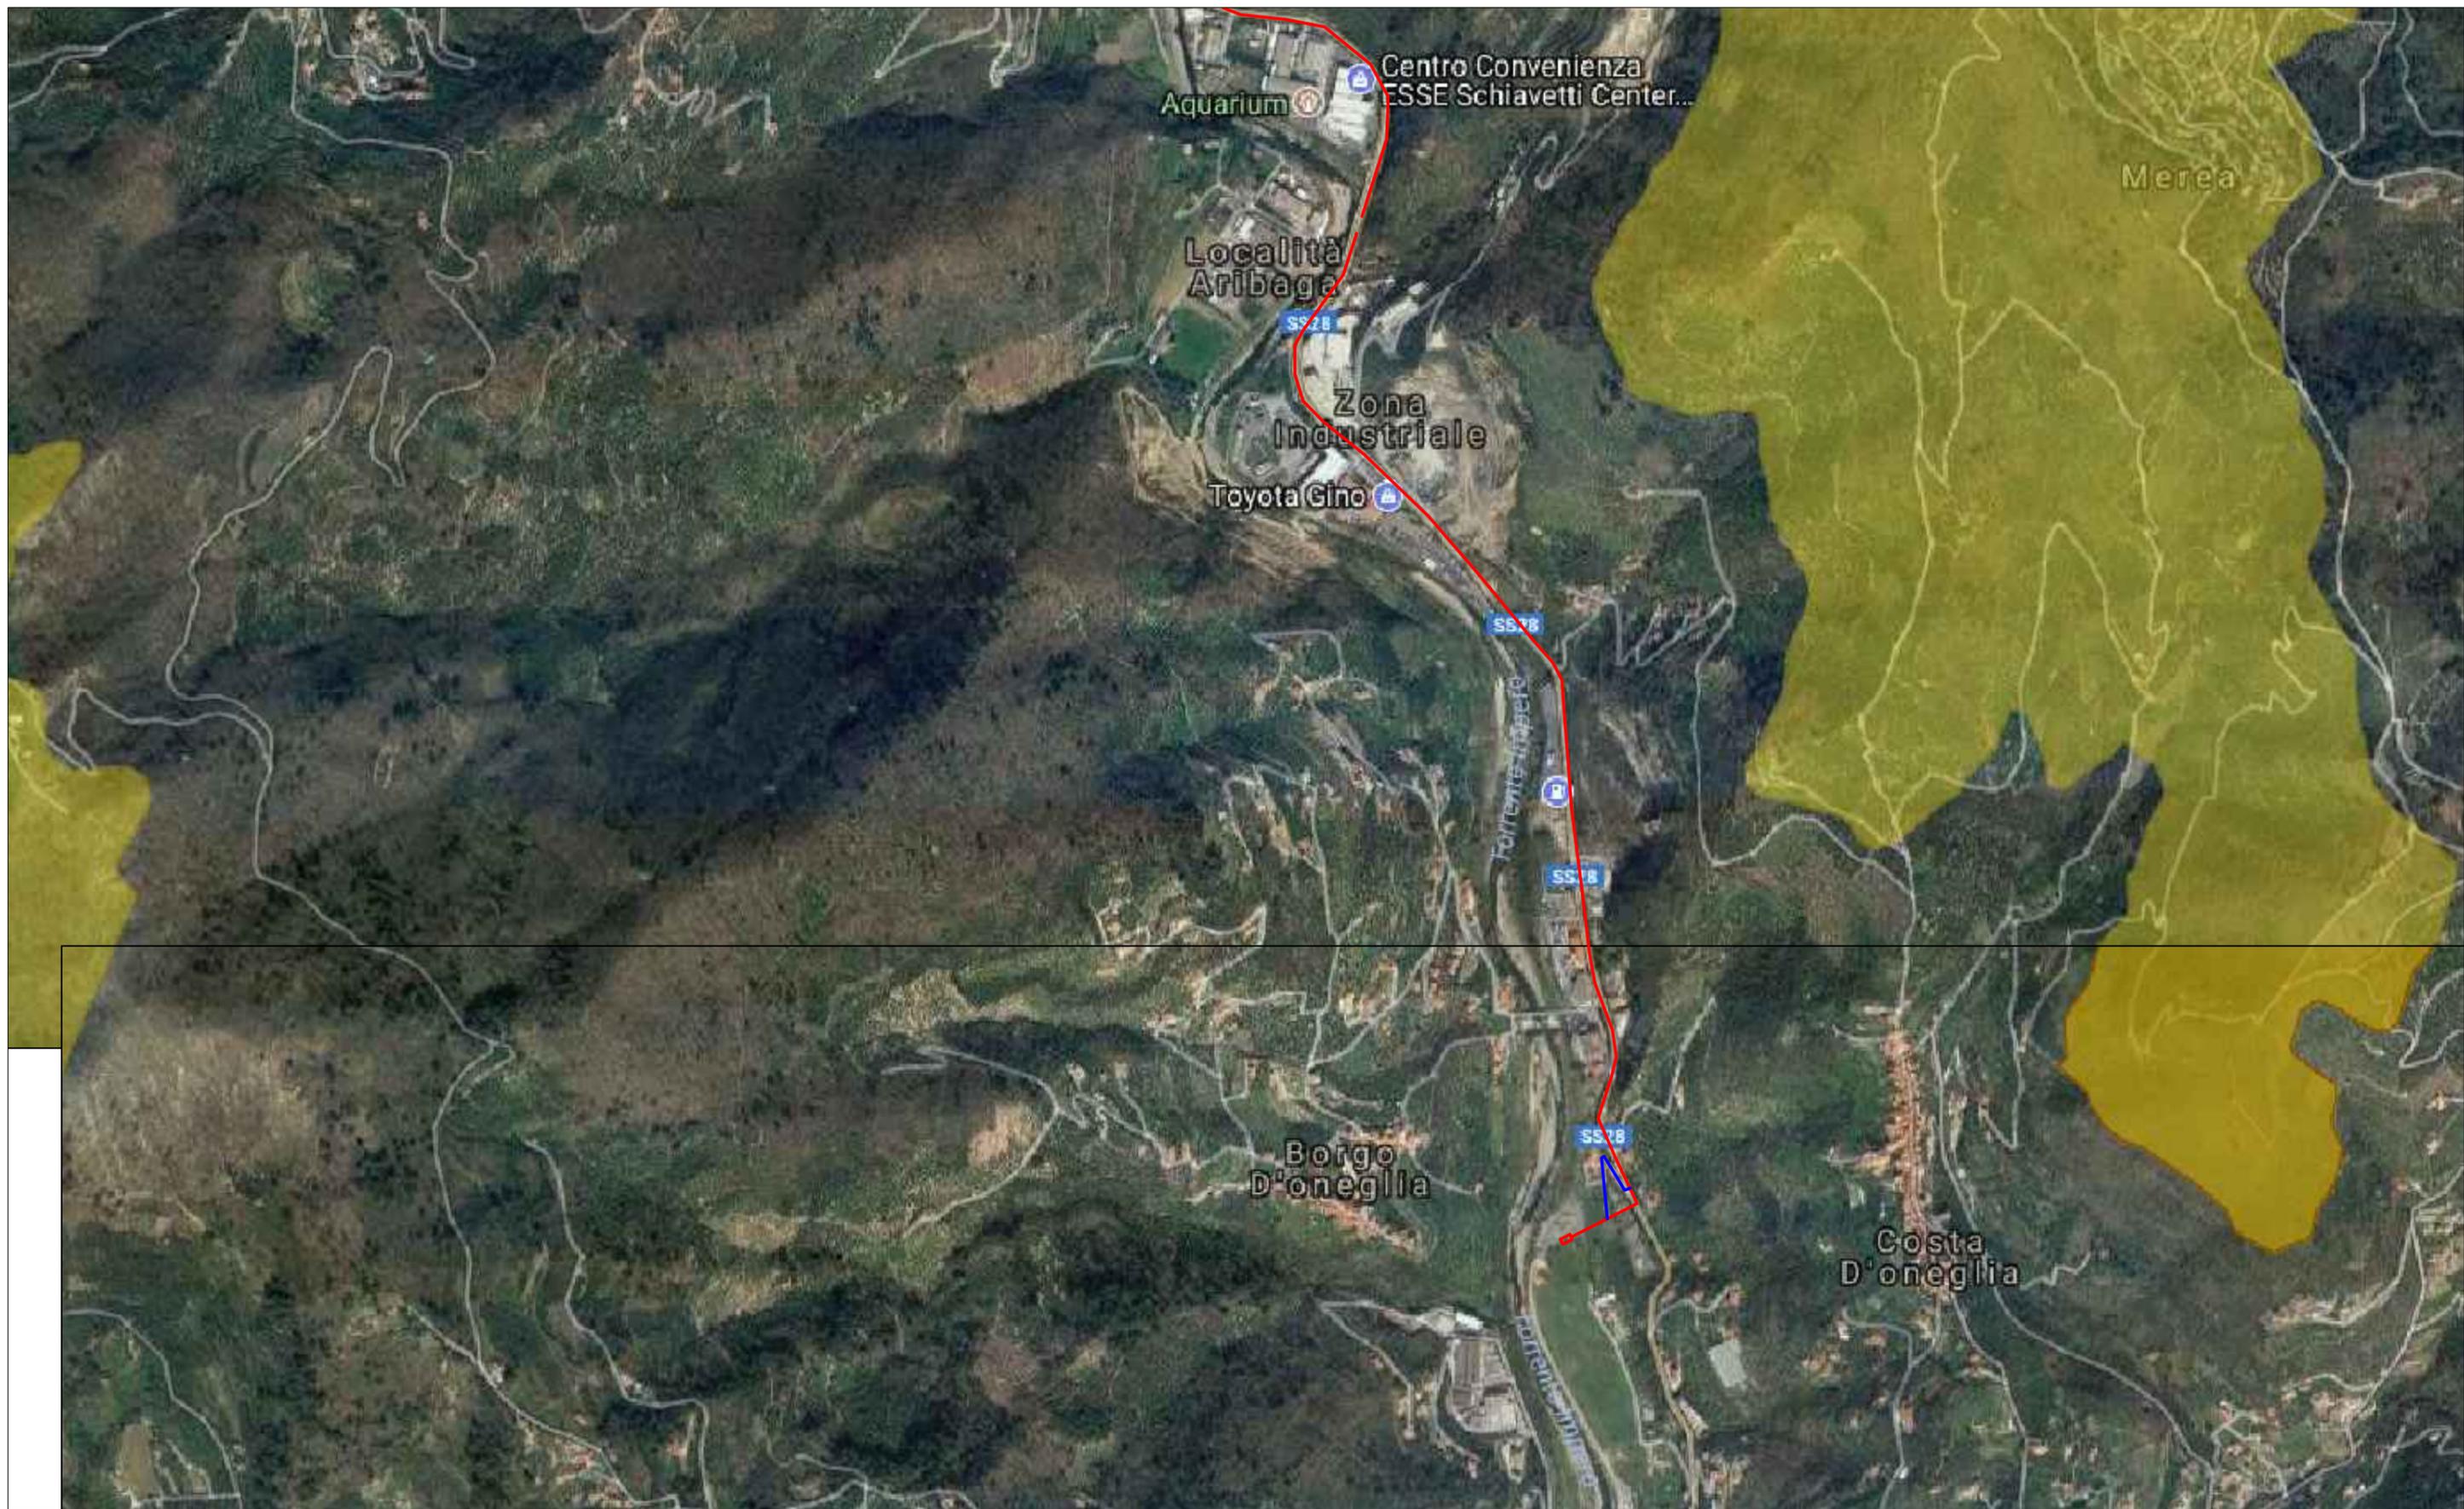

	Energie Rete Gas s.r.l. - Via di Santa Maria Segreta 6 - 20123 Milano	Regione Piemonte - Regione Liguria / Provincia di Cuneo - Provincia di Imperia	<b>TAV. G15</b>  Scala: 1:10000
Livello di progettazione: Progetto preliminare	Nuovo metanodotto di trasporto "Val Tanaro - Valle Arroscia - Valle Impero"		
Oggetto: Tracciato su Ortofoto - Vincolo D.M. 1/8/85 (Galassini)	Redatto: IG	Marzo 2020	