




Regione Liguria – Provincia di Imperia
Regione Piemonte – Provincia di Cuneo

**Nuovo metanodotto di trasporto
“Val Tanaro – Valle Arroscia – Valle Impero”**

Livello di progettazione:	PROGETTO PRELIMINARE
Oggetto elaborato:	Tracciato su CTR – Vincolo fasce fluviali

Progettazione: General Engineering S.r.l. Via Porlezza 16 - 20123 Milano Mail: andrea.costi@exe.ge.it alessio.bruzzo@exe.ge.it Pec: generalengineeringsrl@legalmail.it	
---	--

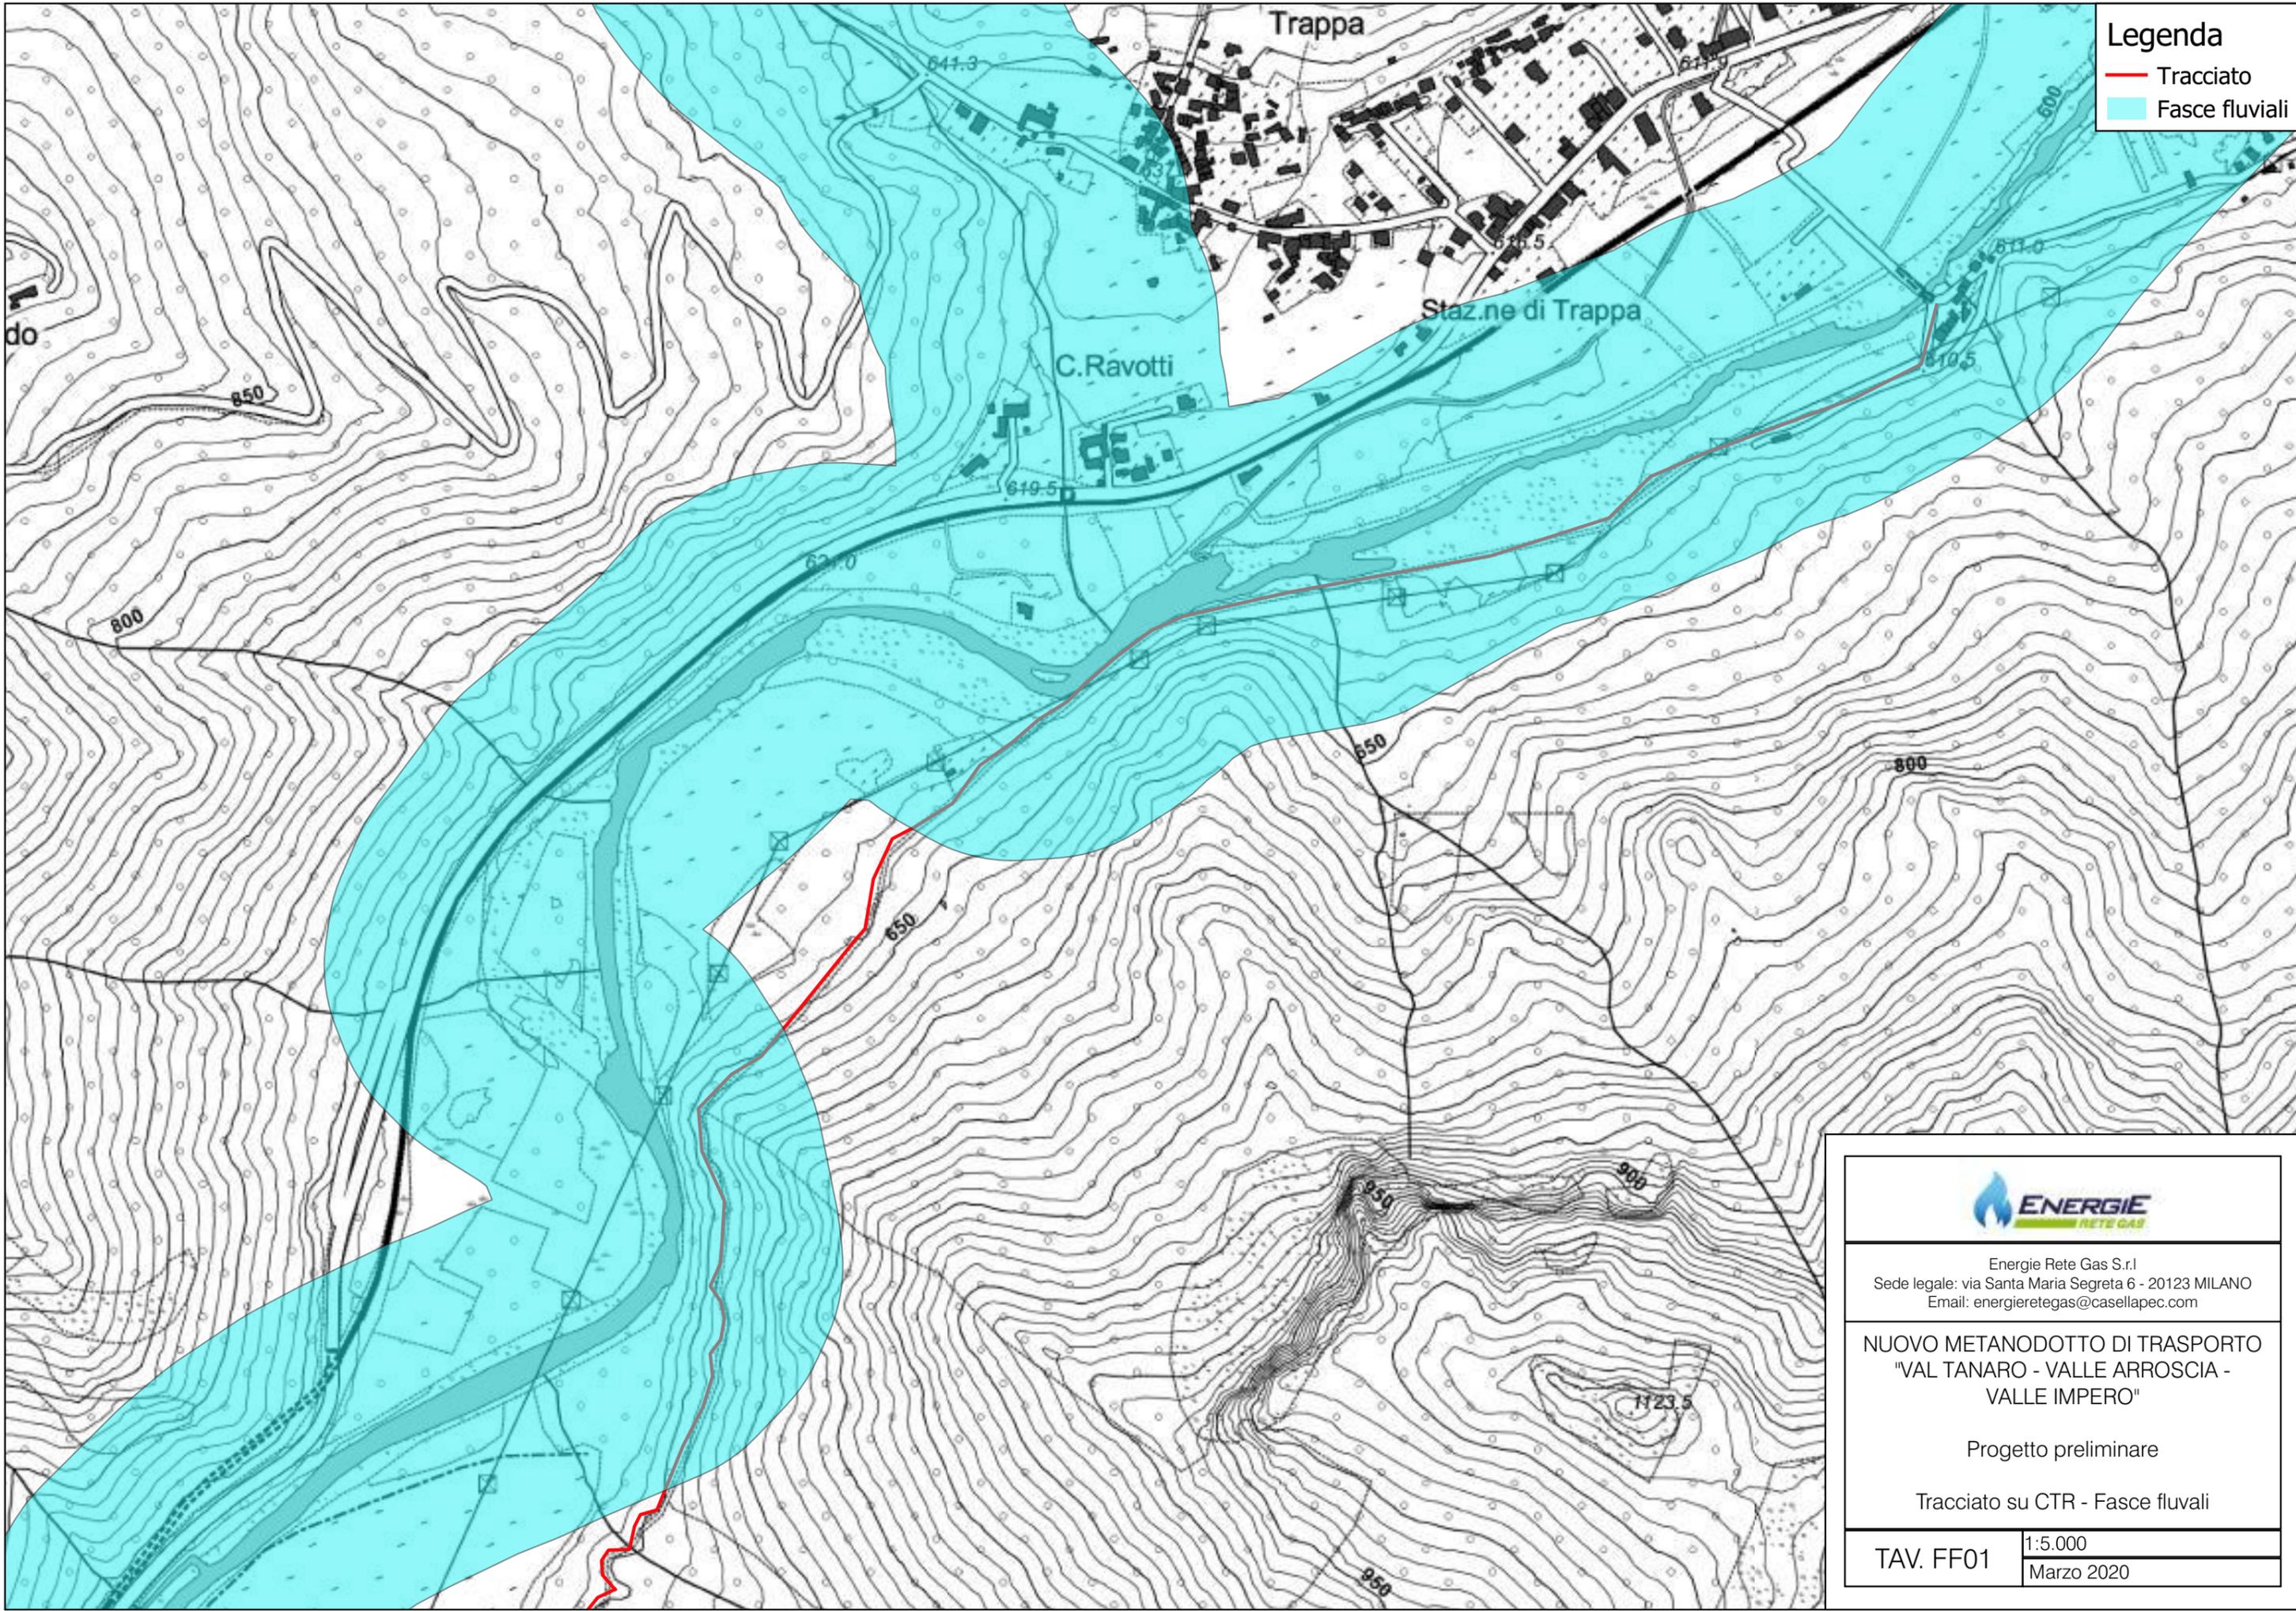

Legenda

- Tracciato
- Fasce fluviali




Energie Rete Gas S.r.l.
Sede legale: via Santa Maria Segreta 6 - 20123 MILANO
Email: energieretegas@casellapec.com

**NUOVO METANODOTTO DI TRASPORTO
"VAL TANARO - VALLE ARROSCIA -
VALLE IMPERO"**

Progetto preliminare

Tracciato su CTR - Fasce fluviali

TAV. FF01	1:5.000
	Marzo 2020

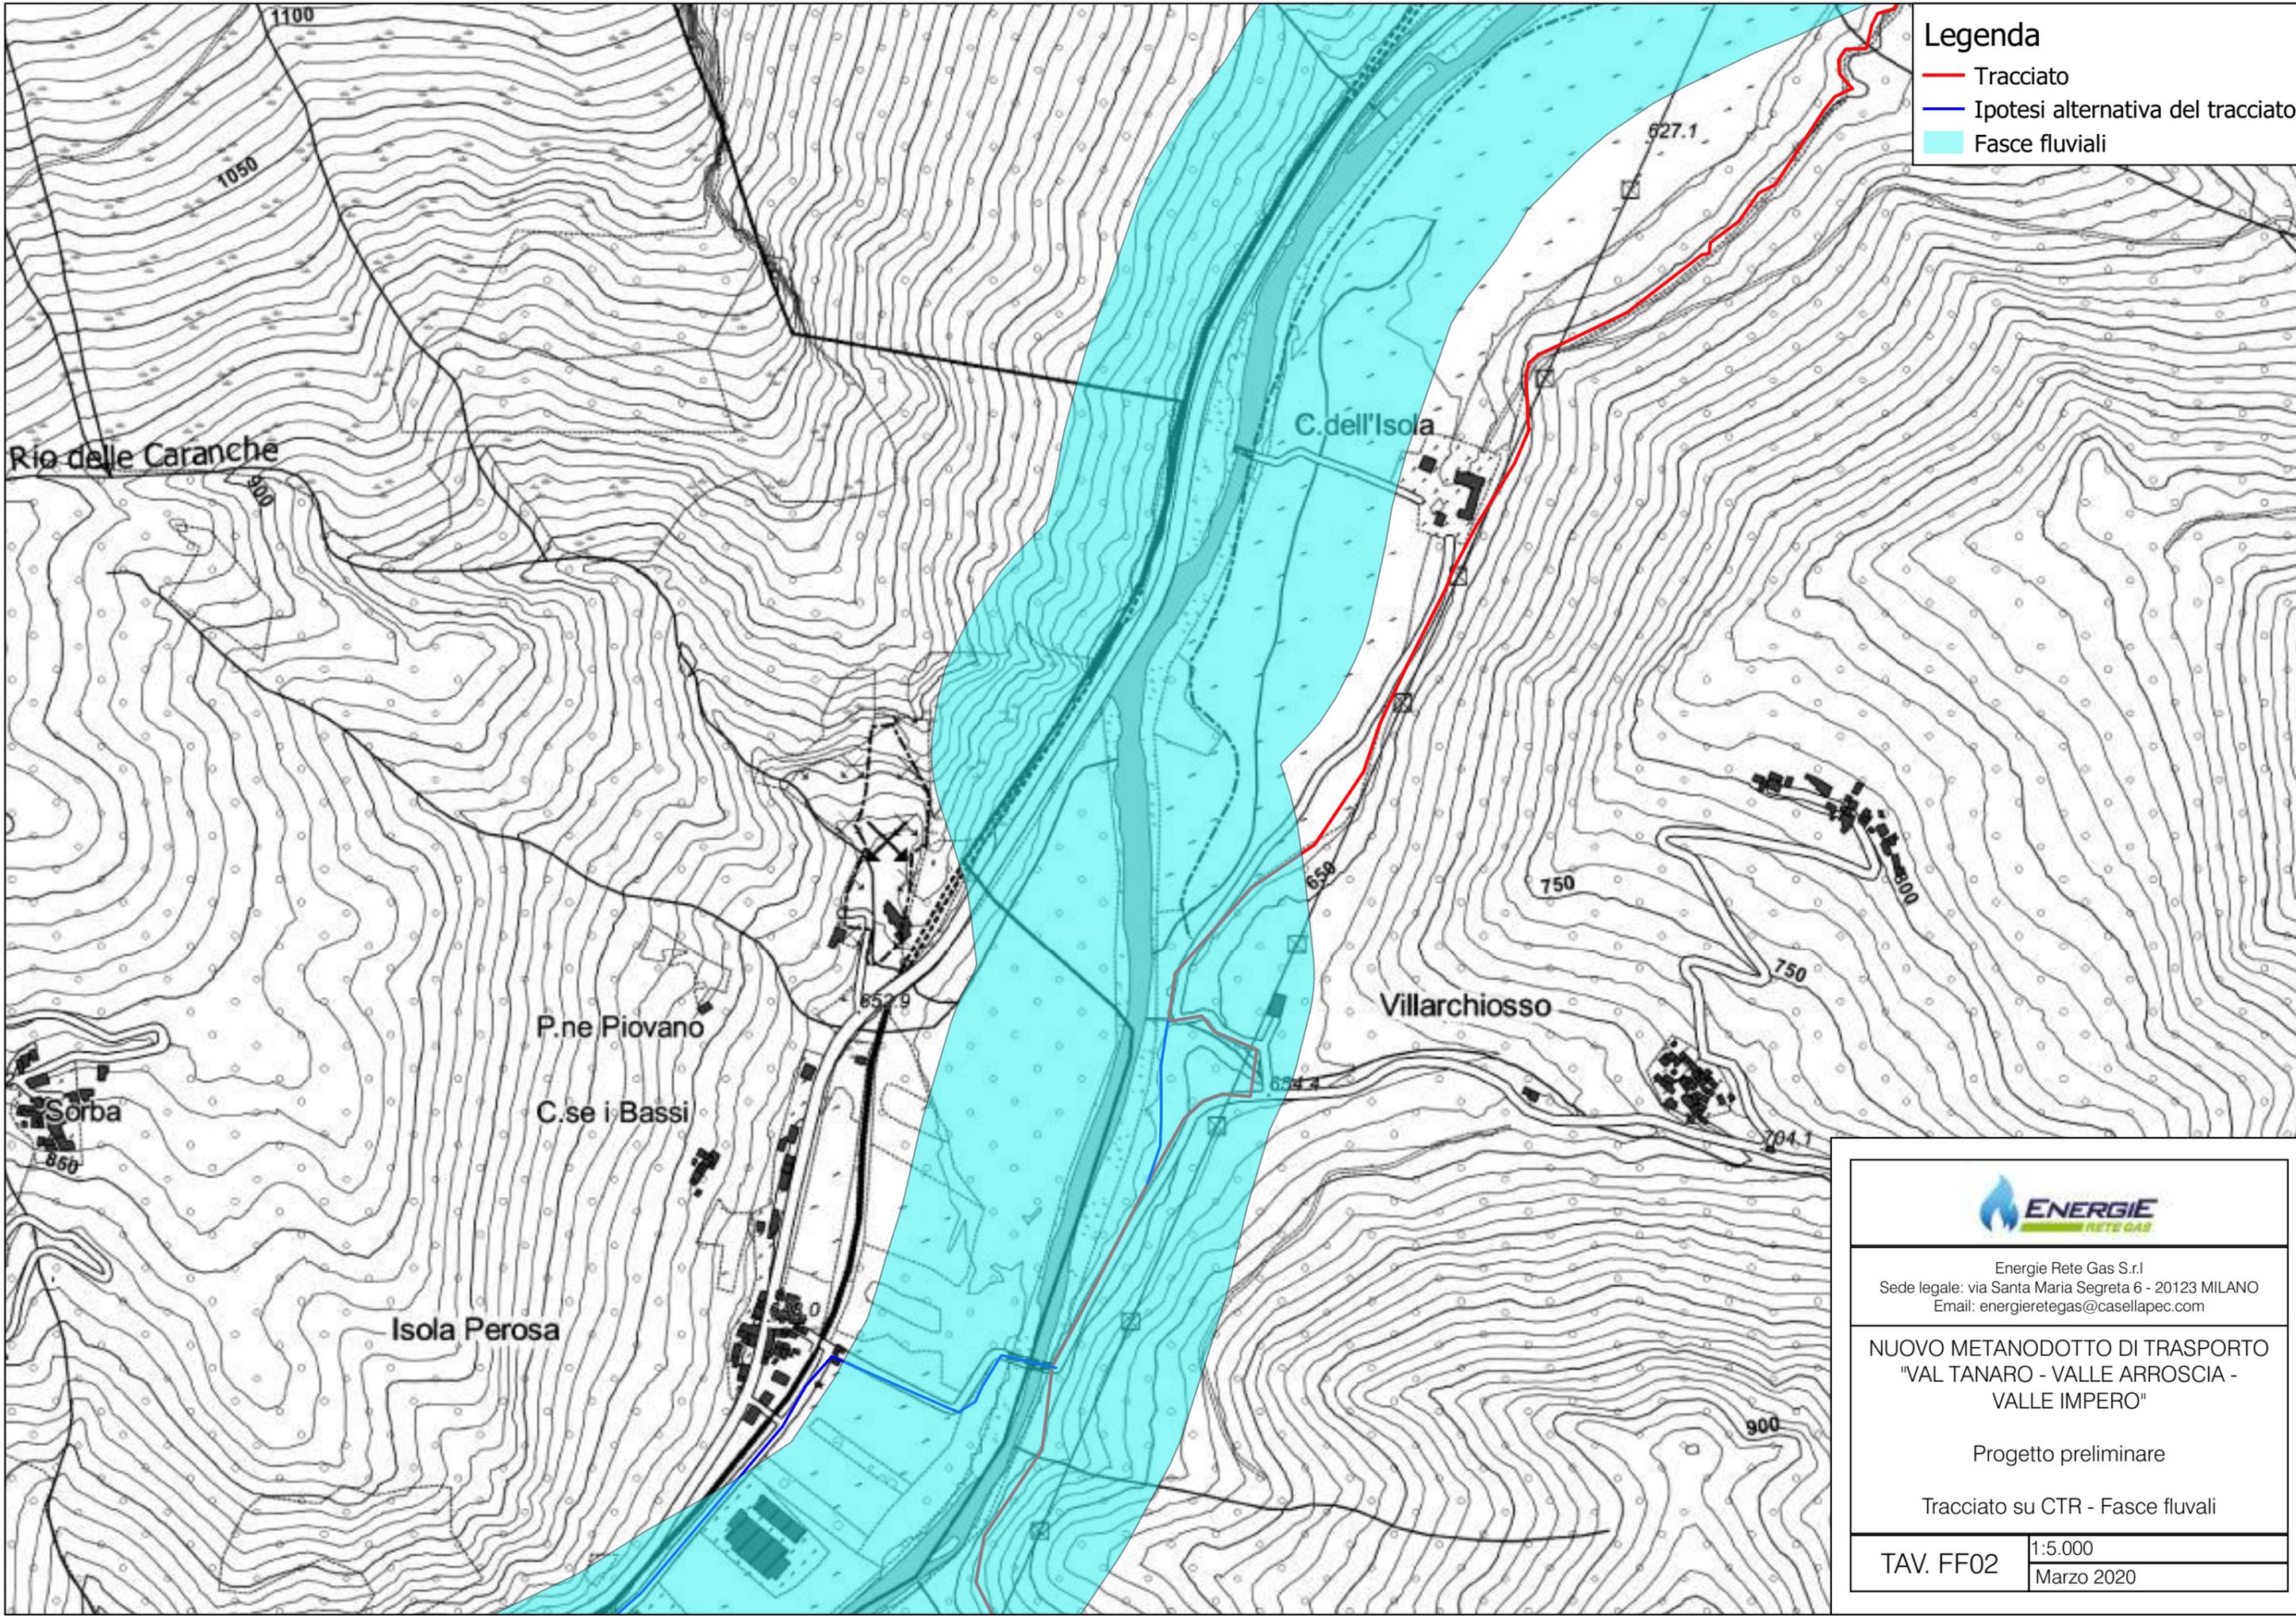

- Legenda**
- Tracciato
 - Ipotesi alternativa del tracciato
 - Fasce fluviali



Energie Rete Gas S.r.l.
 Sede legale: via Santa Maria Segreta 6 - 20123 MILANO
 Email: energieretegas@casellapec.com

**NUOVO METANODOTTO DI TRASPORTO
 "VAL TANARO - VALLE ARROSCIA -
 VALLE IMPERO"**


Progetto preliminare

Tracciato su CTR - Fasce fluviali

TAV. FF02	1:5.000
	Marzo 2020

Legenda

- Tracciato
- Ipotesi alternativa del tracciato
- Fasce fluviali

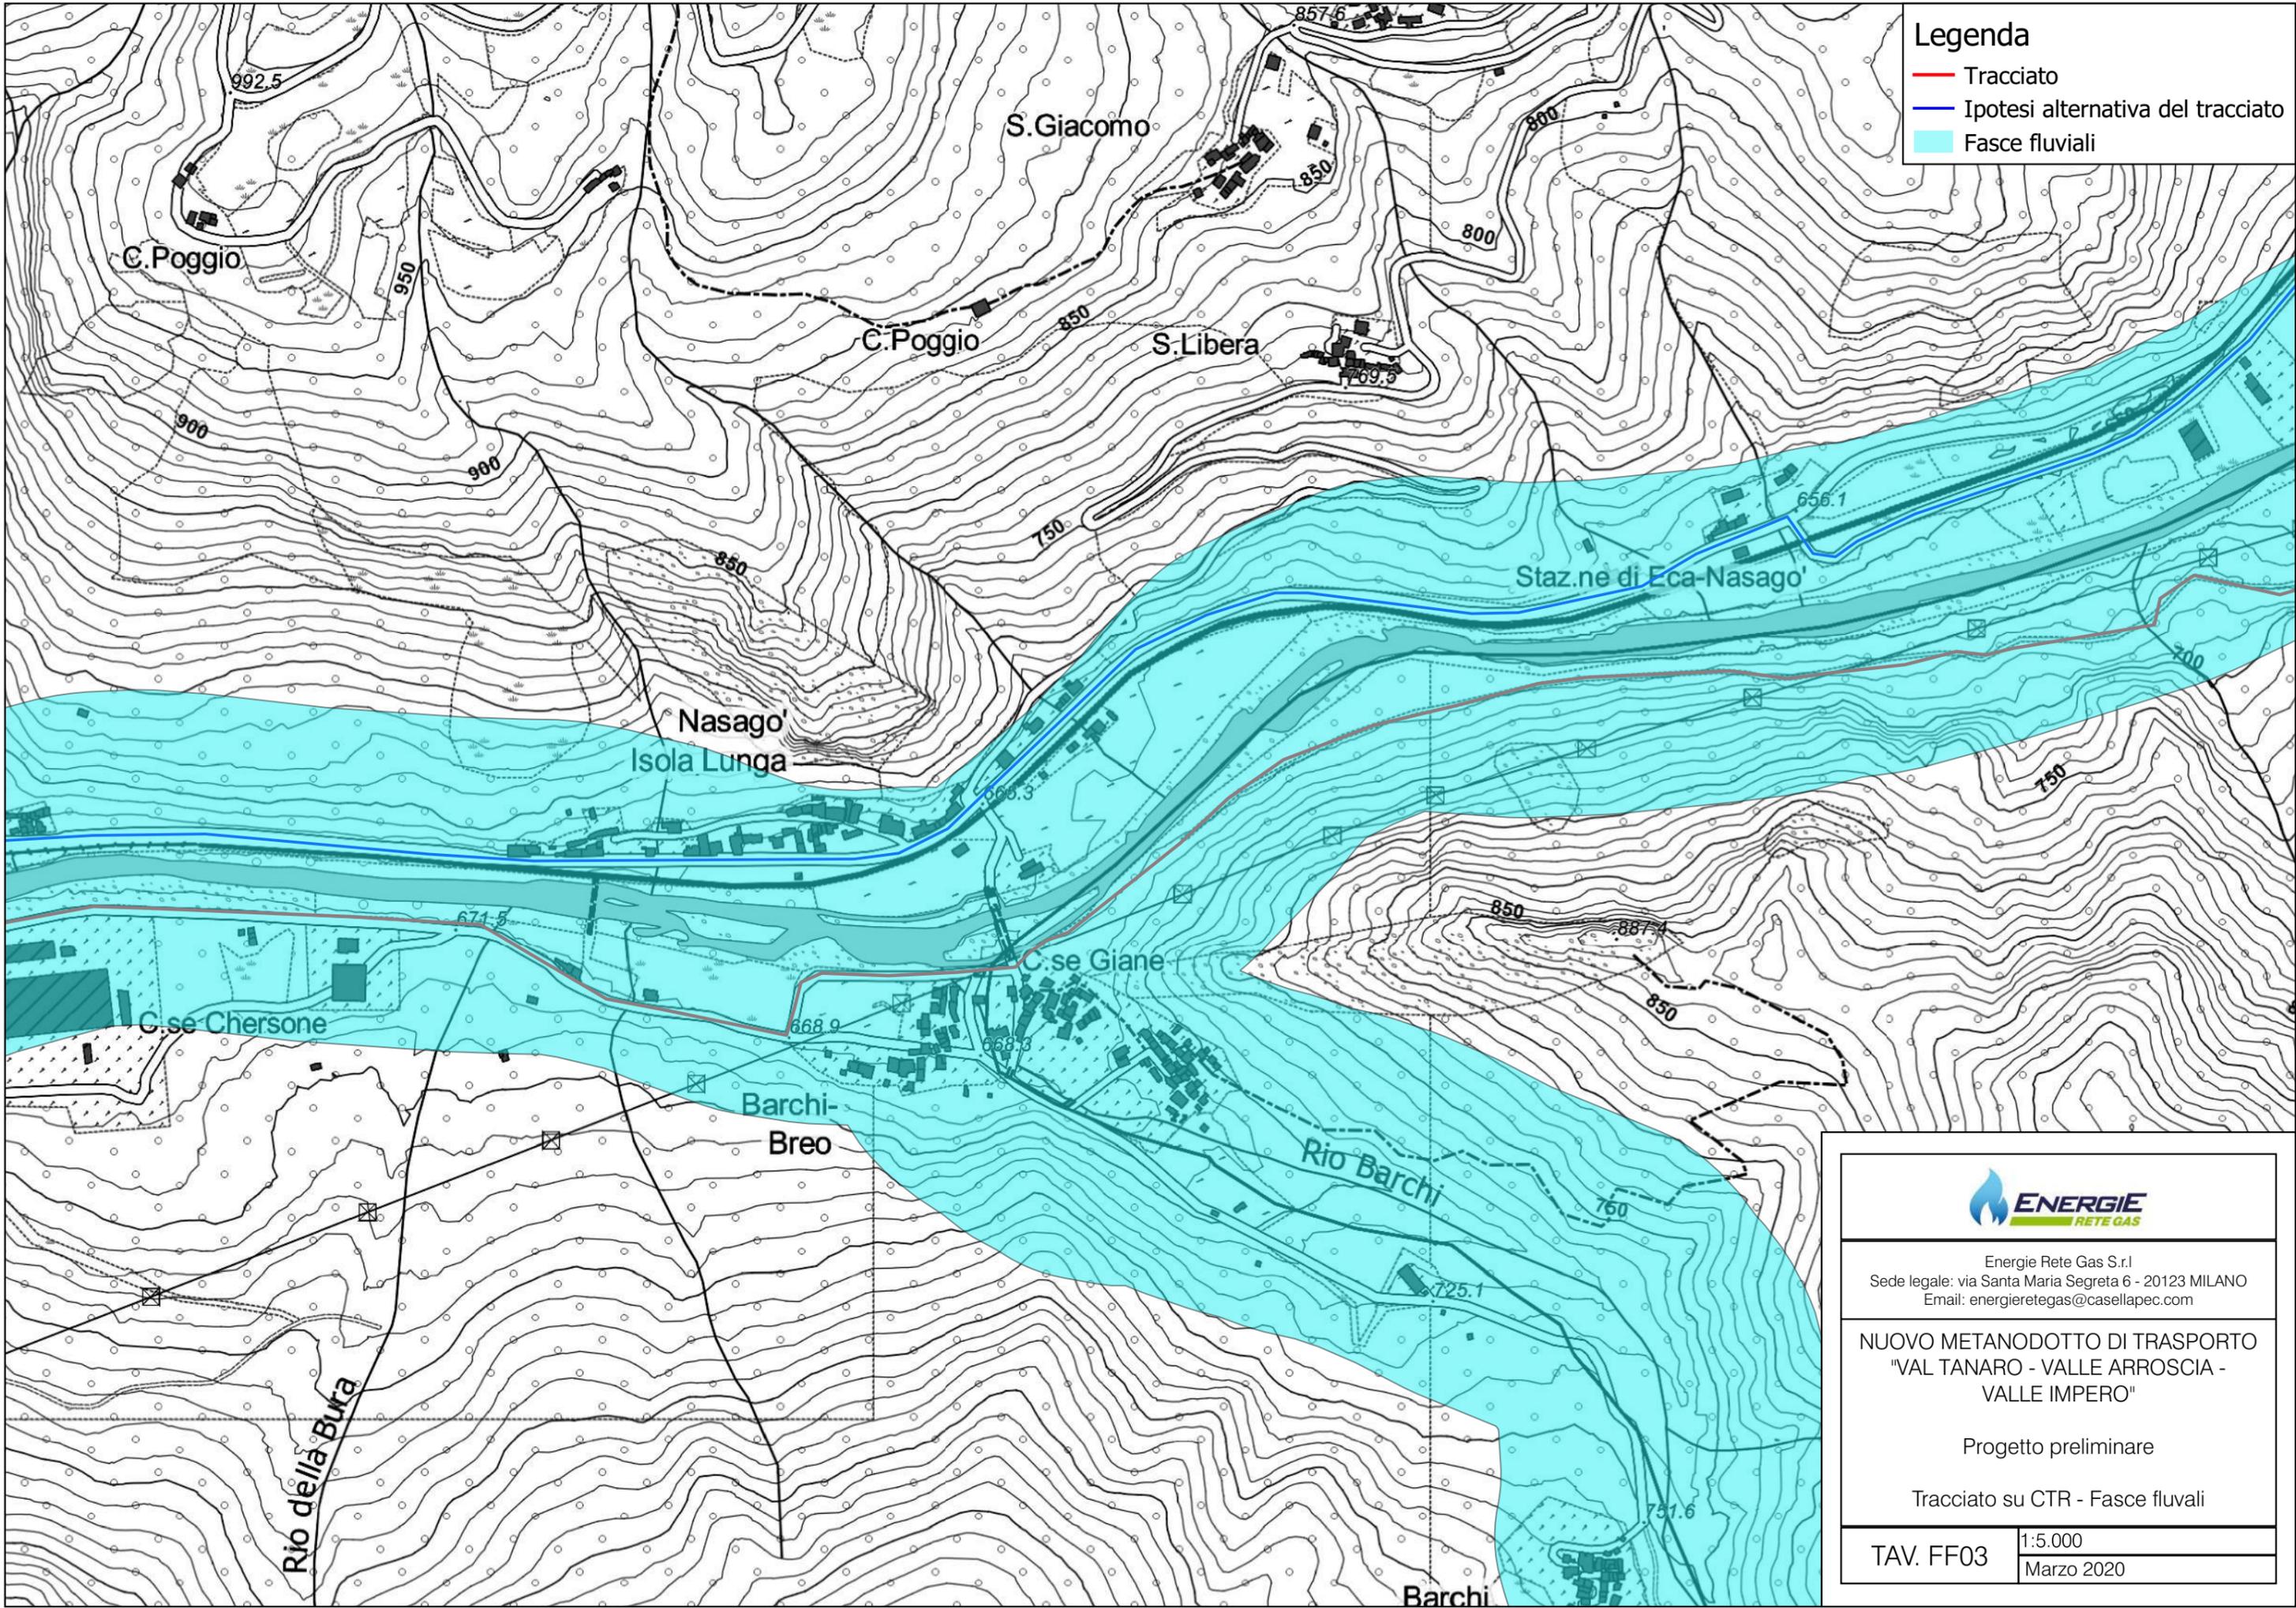


Energie Rete Gas S.r.l.
Sede legale: via Santa Maria Segreta 6 - 20123 MILANO
Email: energieretegas@casellapec.com

NUOVO METANODOTTO DI TRASPORTO "VAL TANARO - VALLE ARROSCIA - VALLE IMPERO"

Progetto preliminare

Tracciato su CTR - Fasce fluviali

TAV. FF03	1:5.000
	Marzo 2020

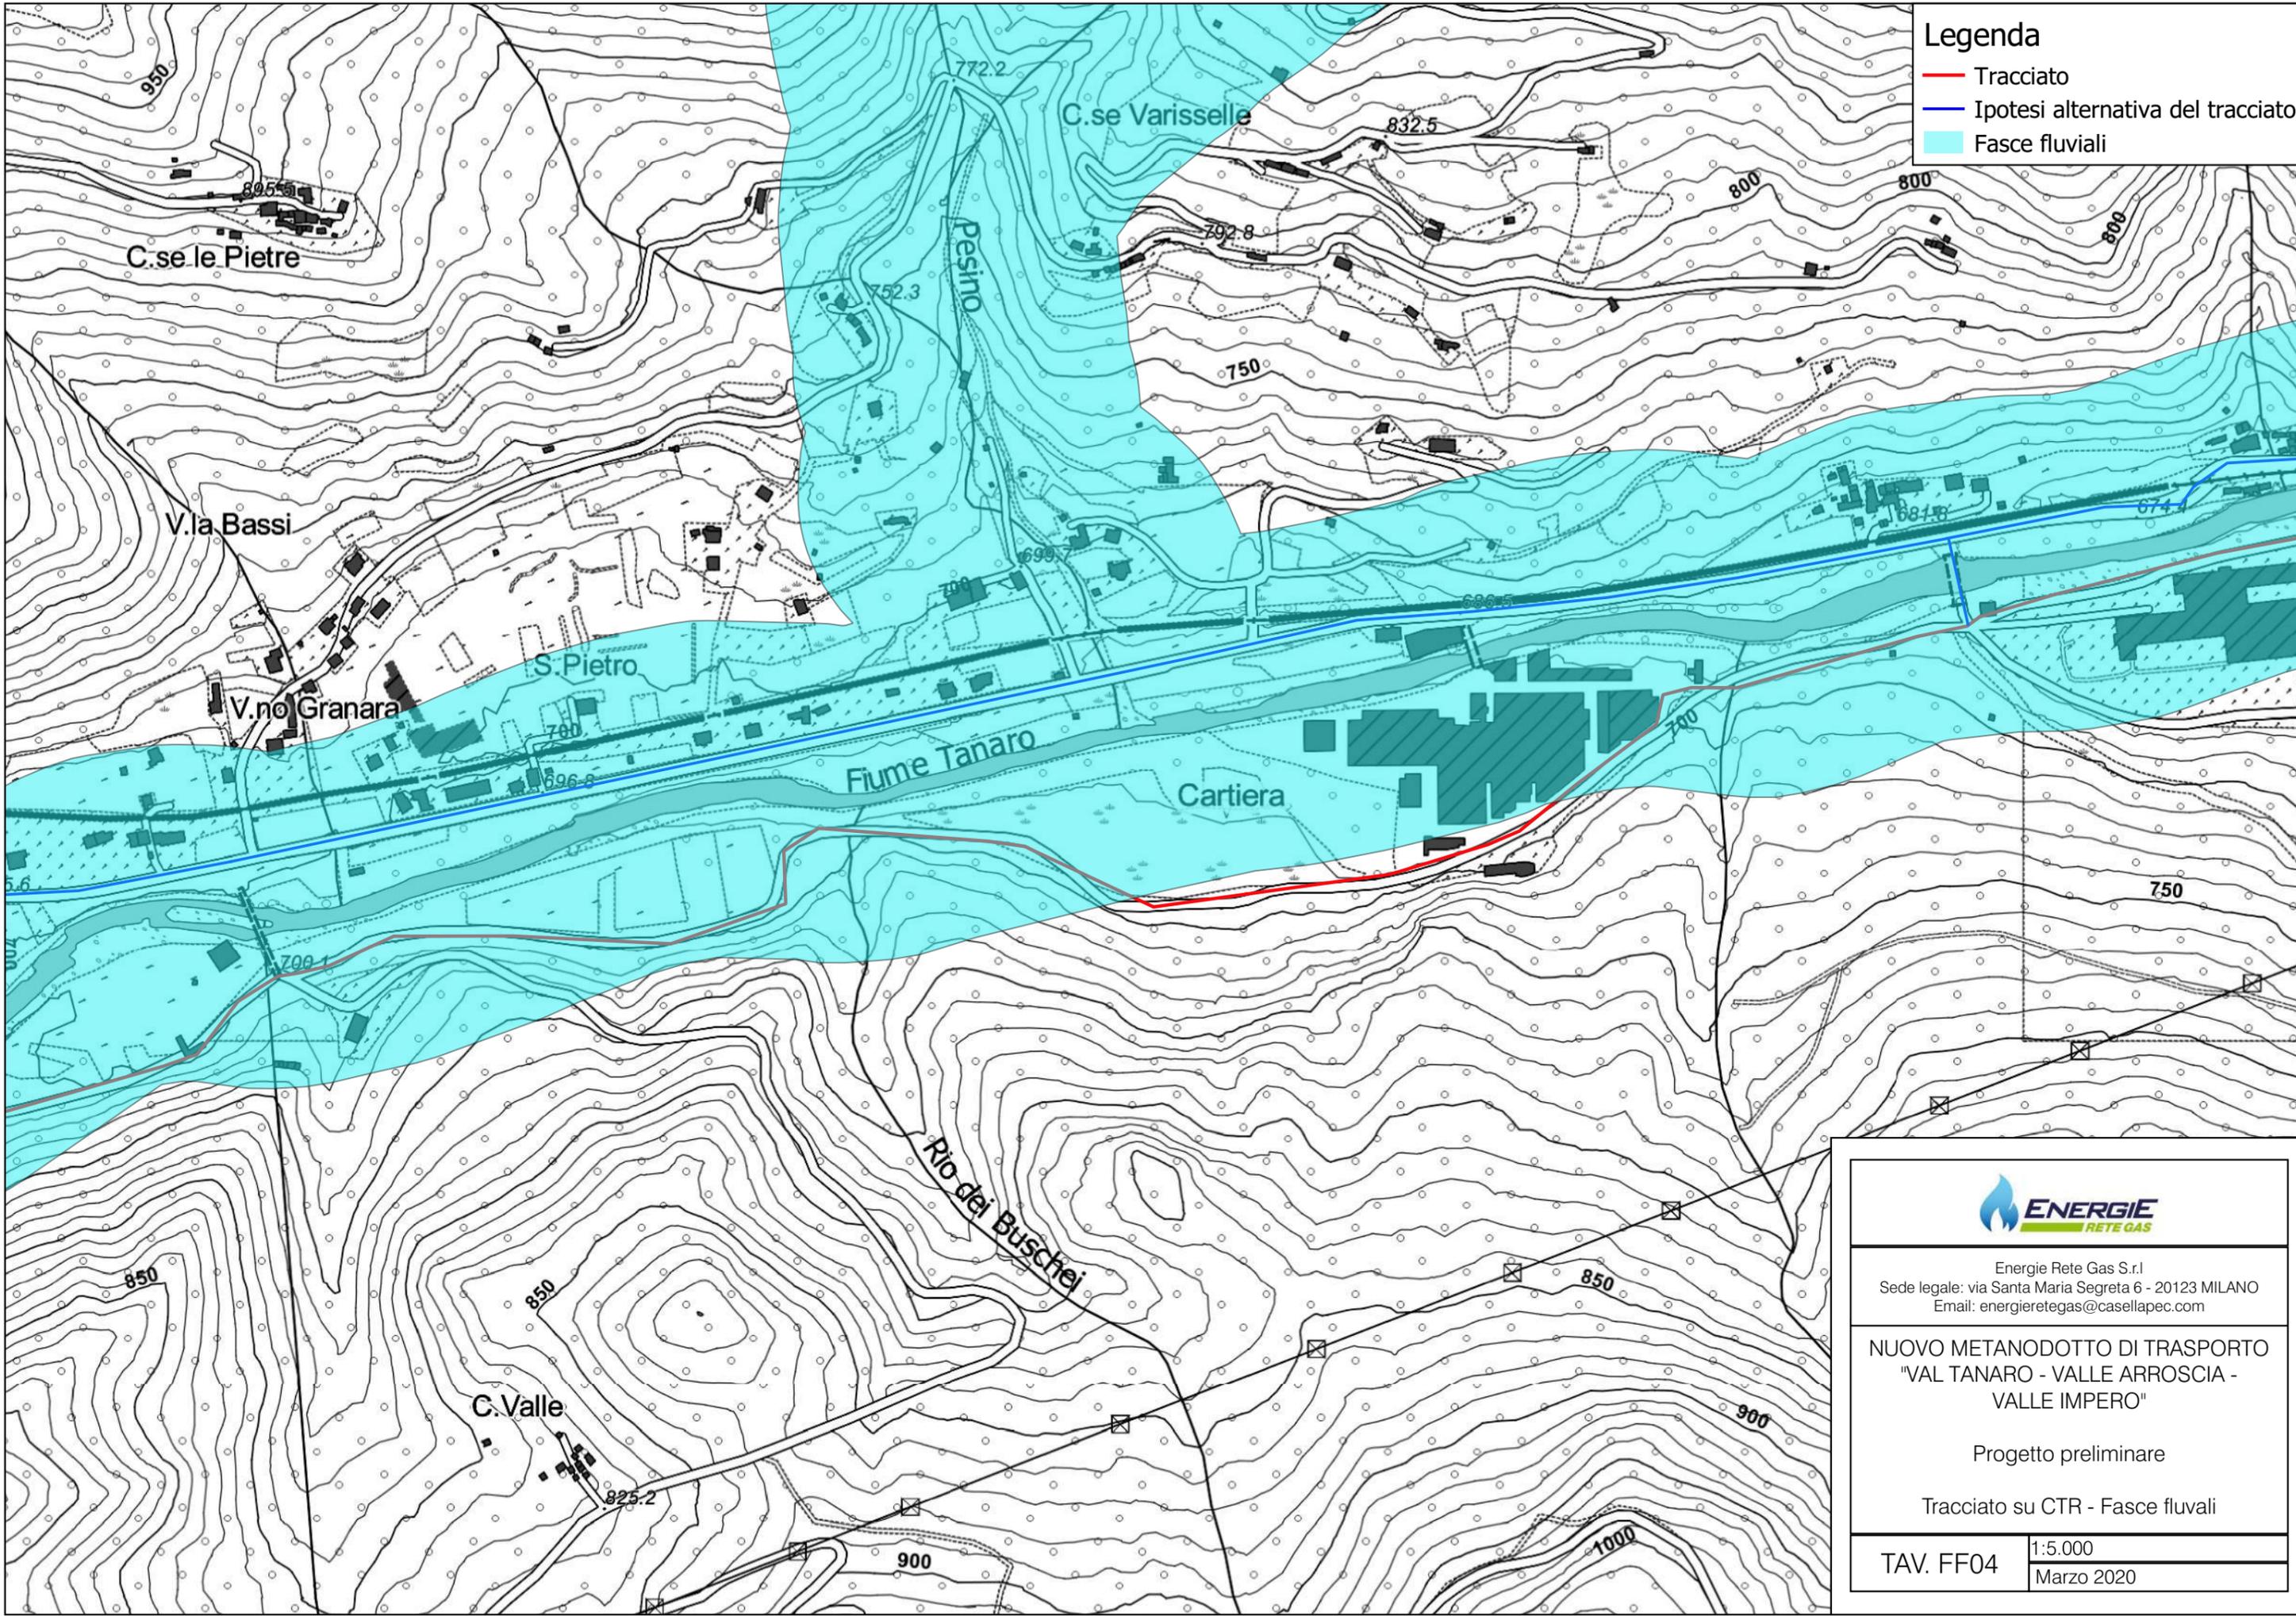

- Legenda**
- Tracciato
 - Ipotesi alternativa del tracciato
 - Fasce fluviali




Energie Rete Gas S.r.l.
 Sede legale: via Santa Maria Segreta 6 - 20123 MILANO
 Email: energieretegas@casellapec.com

**NUOVO METANODOTTO DI TRASPORTO
 "VAL TANARO - VALLE ARROSCIA -
 VALLE IMPERO"**

Progetto preliminare

Tracciato su CTR - Fasce fluviali

TAV. FF04	1:5.000
	Marzo 2020

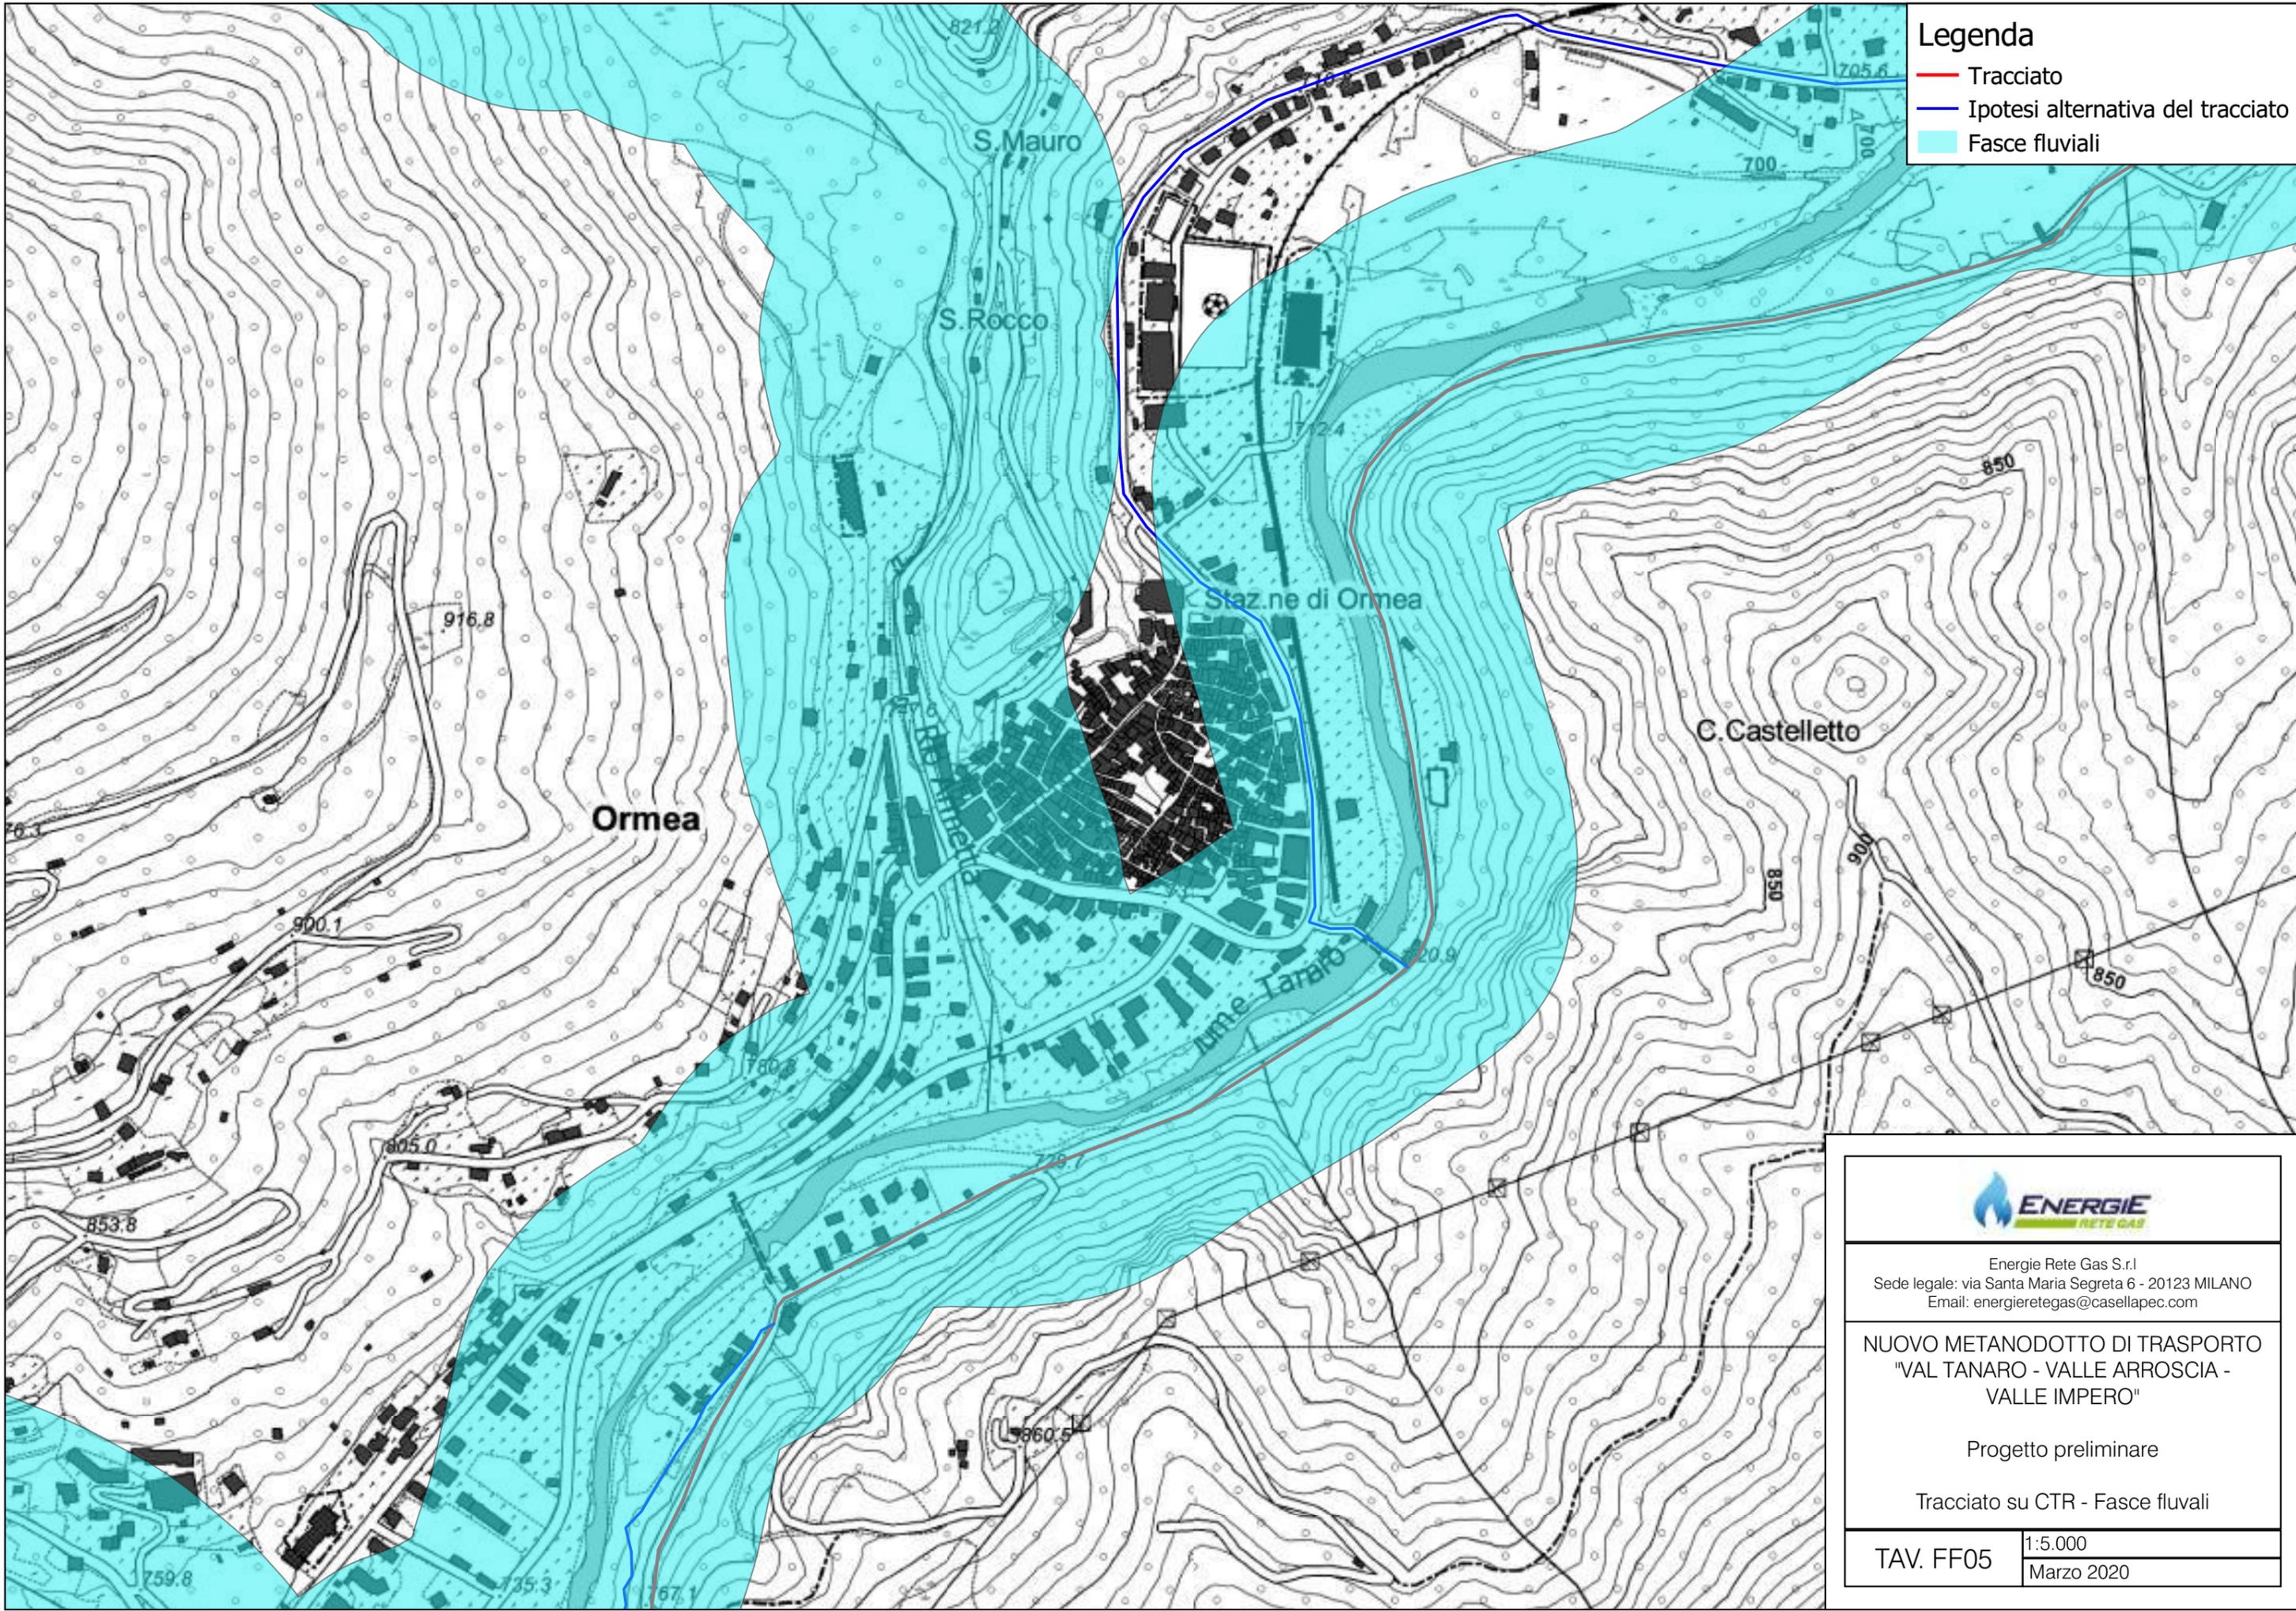

- Legenda**
- Tracciato
 - Ipotesi alternativa del tracciato
 - Fasce fluviali




Energie Rete Gas S.r.l
Sede legale: via Santa Maria Segreta 6 - 20123 MILANO
Email: energieretegas@casellapec.com

**NUOVO METANODOTTO DI TRASPORTO
"VAL TANARO - VALLE ARROSCIA -
VALLE IMPERO"**

Progetto preliminare

Tracciato su CTR - Fasce fluviali

TAV. FF05	1:5.000
	Marzo 2020

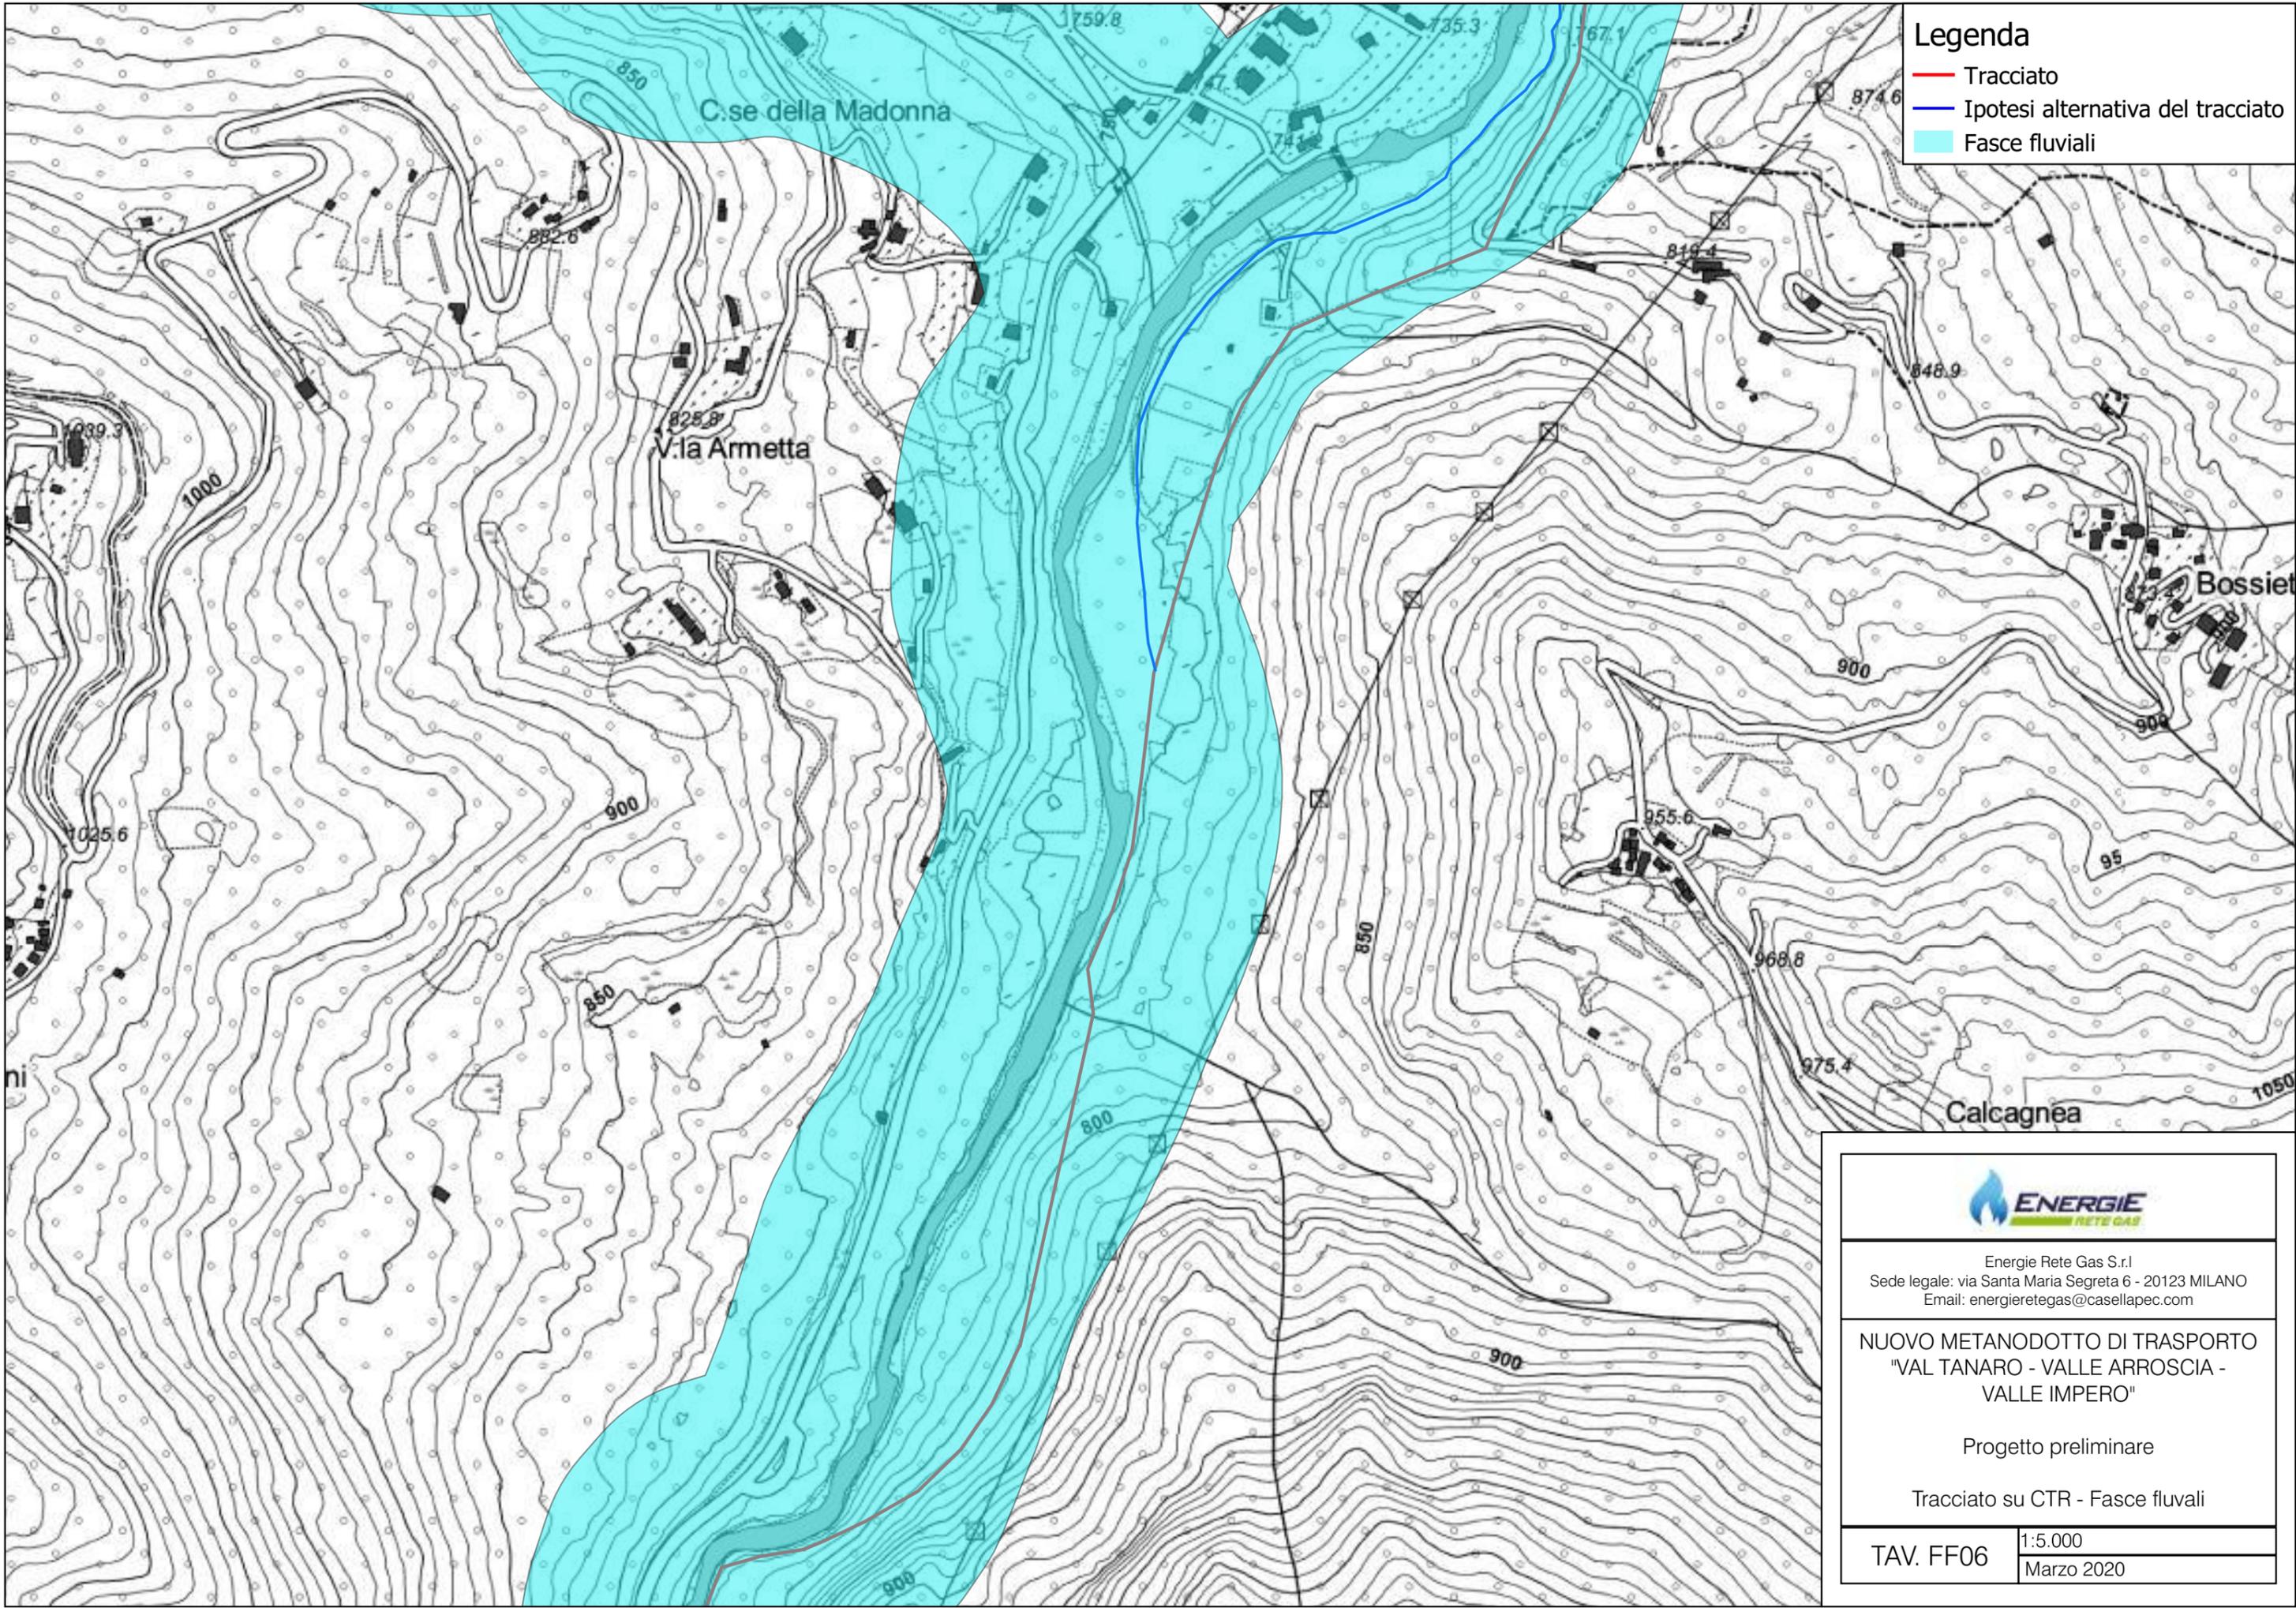

- Legenda**
- Tracciato
 - Ipotesi alternativa del tracciato
 - Fasce fluviali



Energie Rete Gas S.r.l
 Sede legale: via Santa Maria Segreta 6 - 20123 MILANO
 Email: energieretegas@casellapec.com

**NUOVO METANODOTTO DI TRASPORTO
 "VAL TANARO - VALLE ARROSCIA -
 VALLE IMPERO"**


Progetto preliminare

Tracciato su CTR - Fasce fluviali

TAV. FF06	1:5.000
	Marzo 2020

Legenda

- Tracciato
- Fasce fluviiali

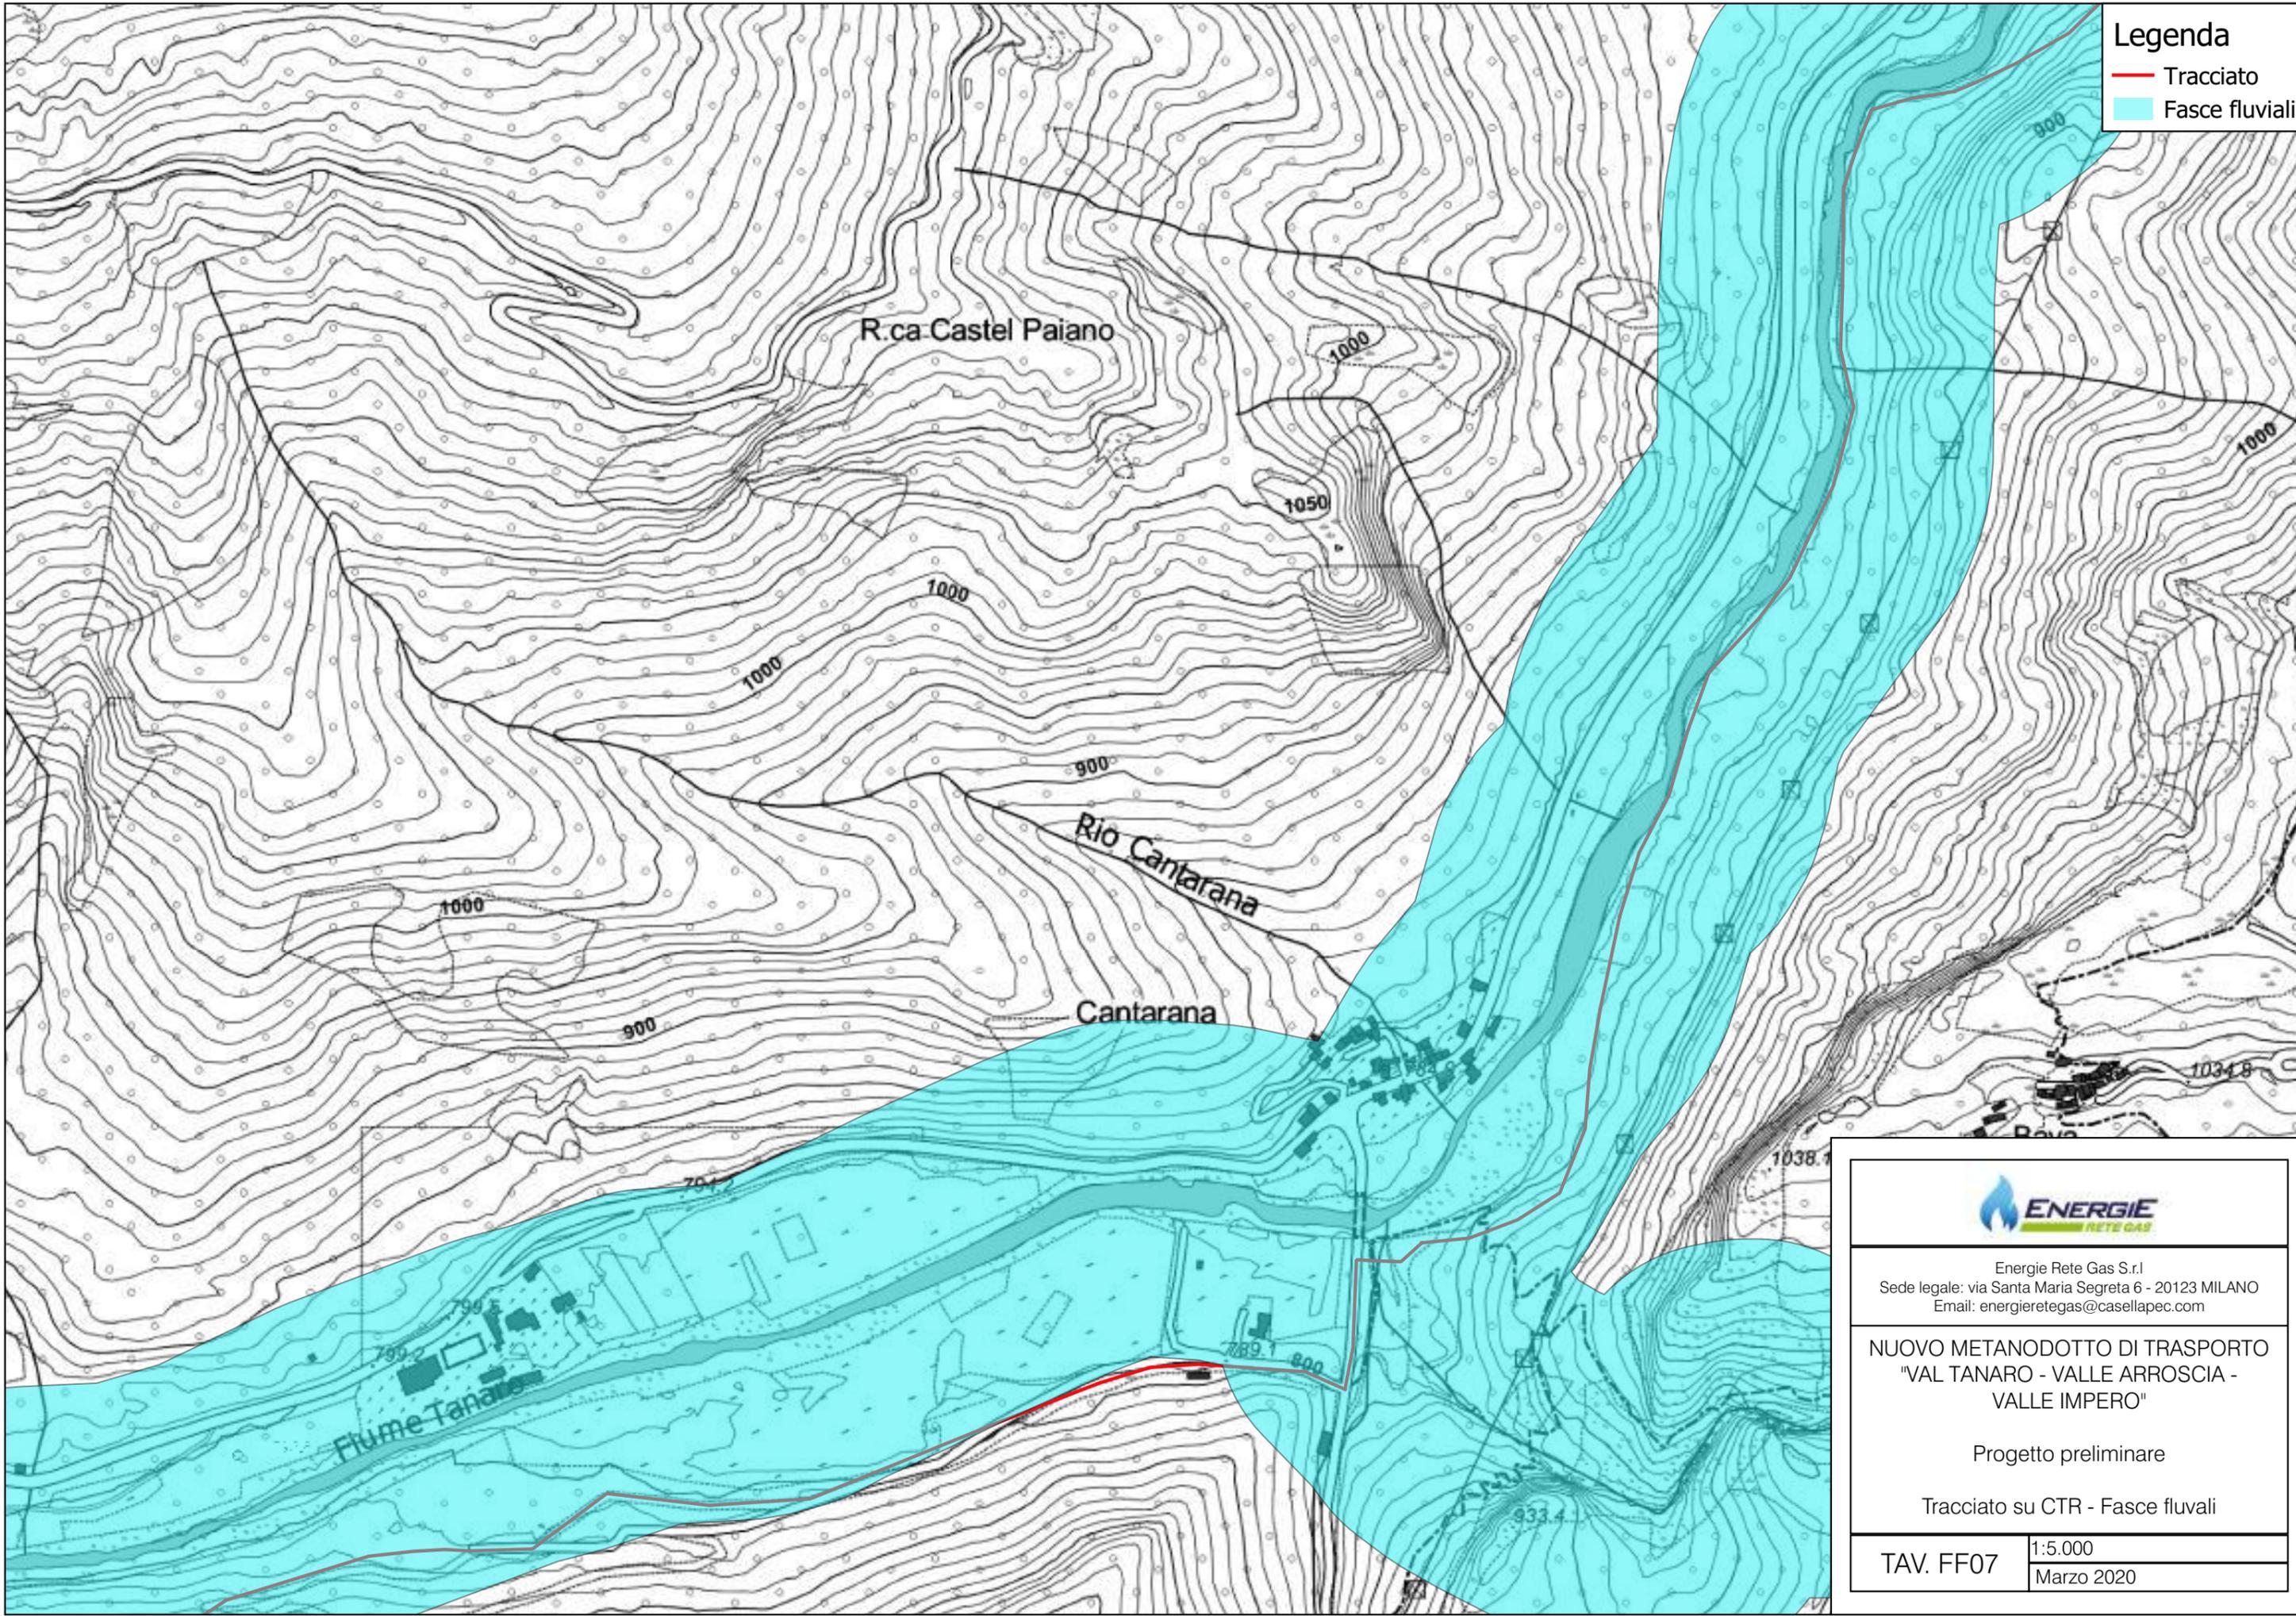

Energie Rete Gas S.r.l
Sede legale: via Santa Maria Segreta 6 - 20123 MILANO
Email: energieretegas@casellapec.com

NUOVO METANODOTTO DI TRASPORTO
"VAL TANARO - VALLE ARROSCIA -
VALLE IMPERO"


Progetto preliminare

Tracciato su CTR - Fasce fluviiali

TAV. FF07	1:5.000
	Marzo 2020

Legenda

- Tracciato
- Fasce fluviali

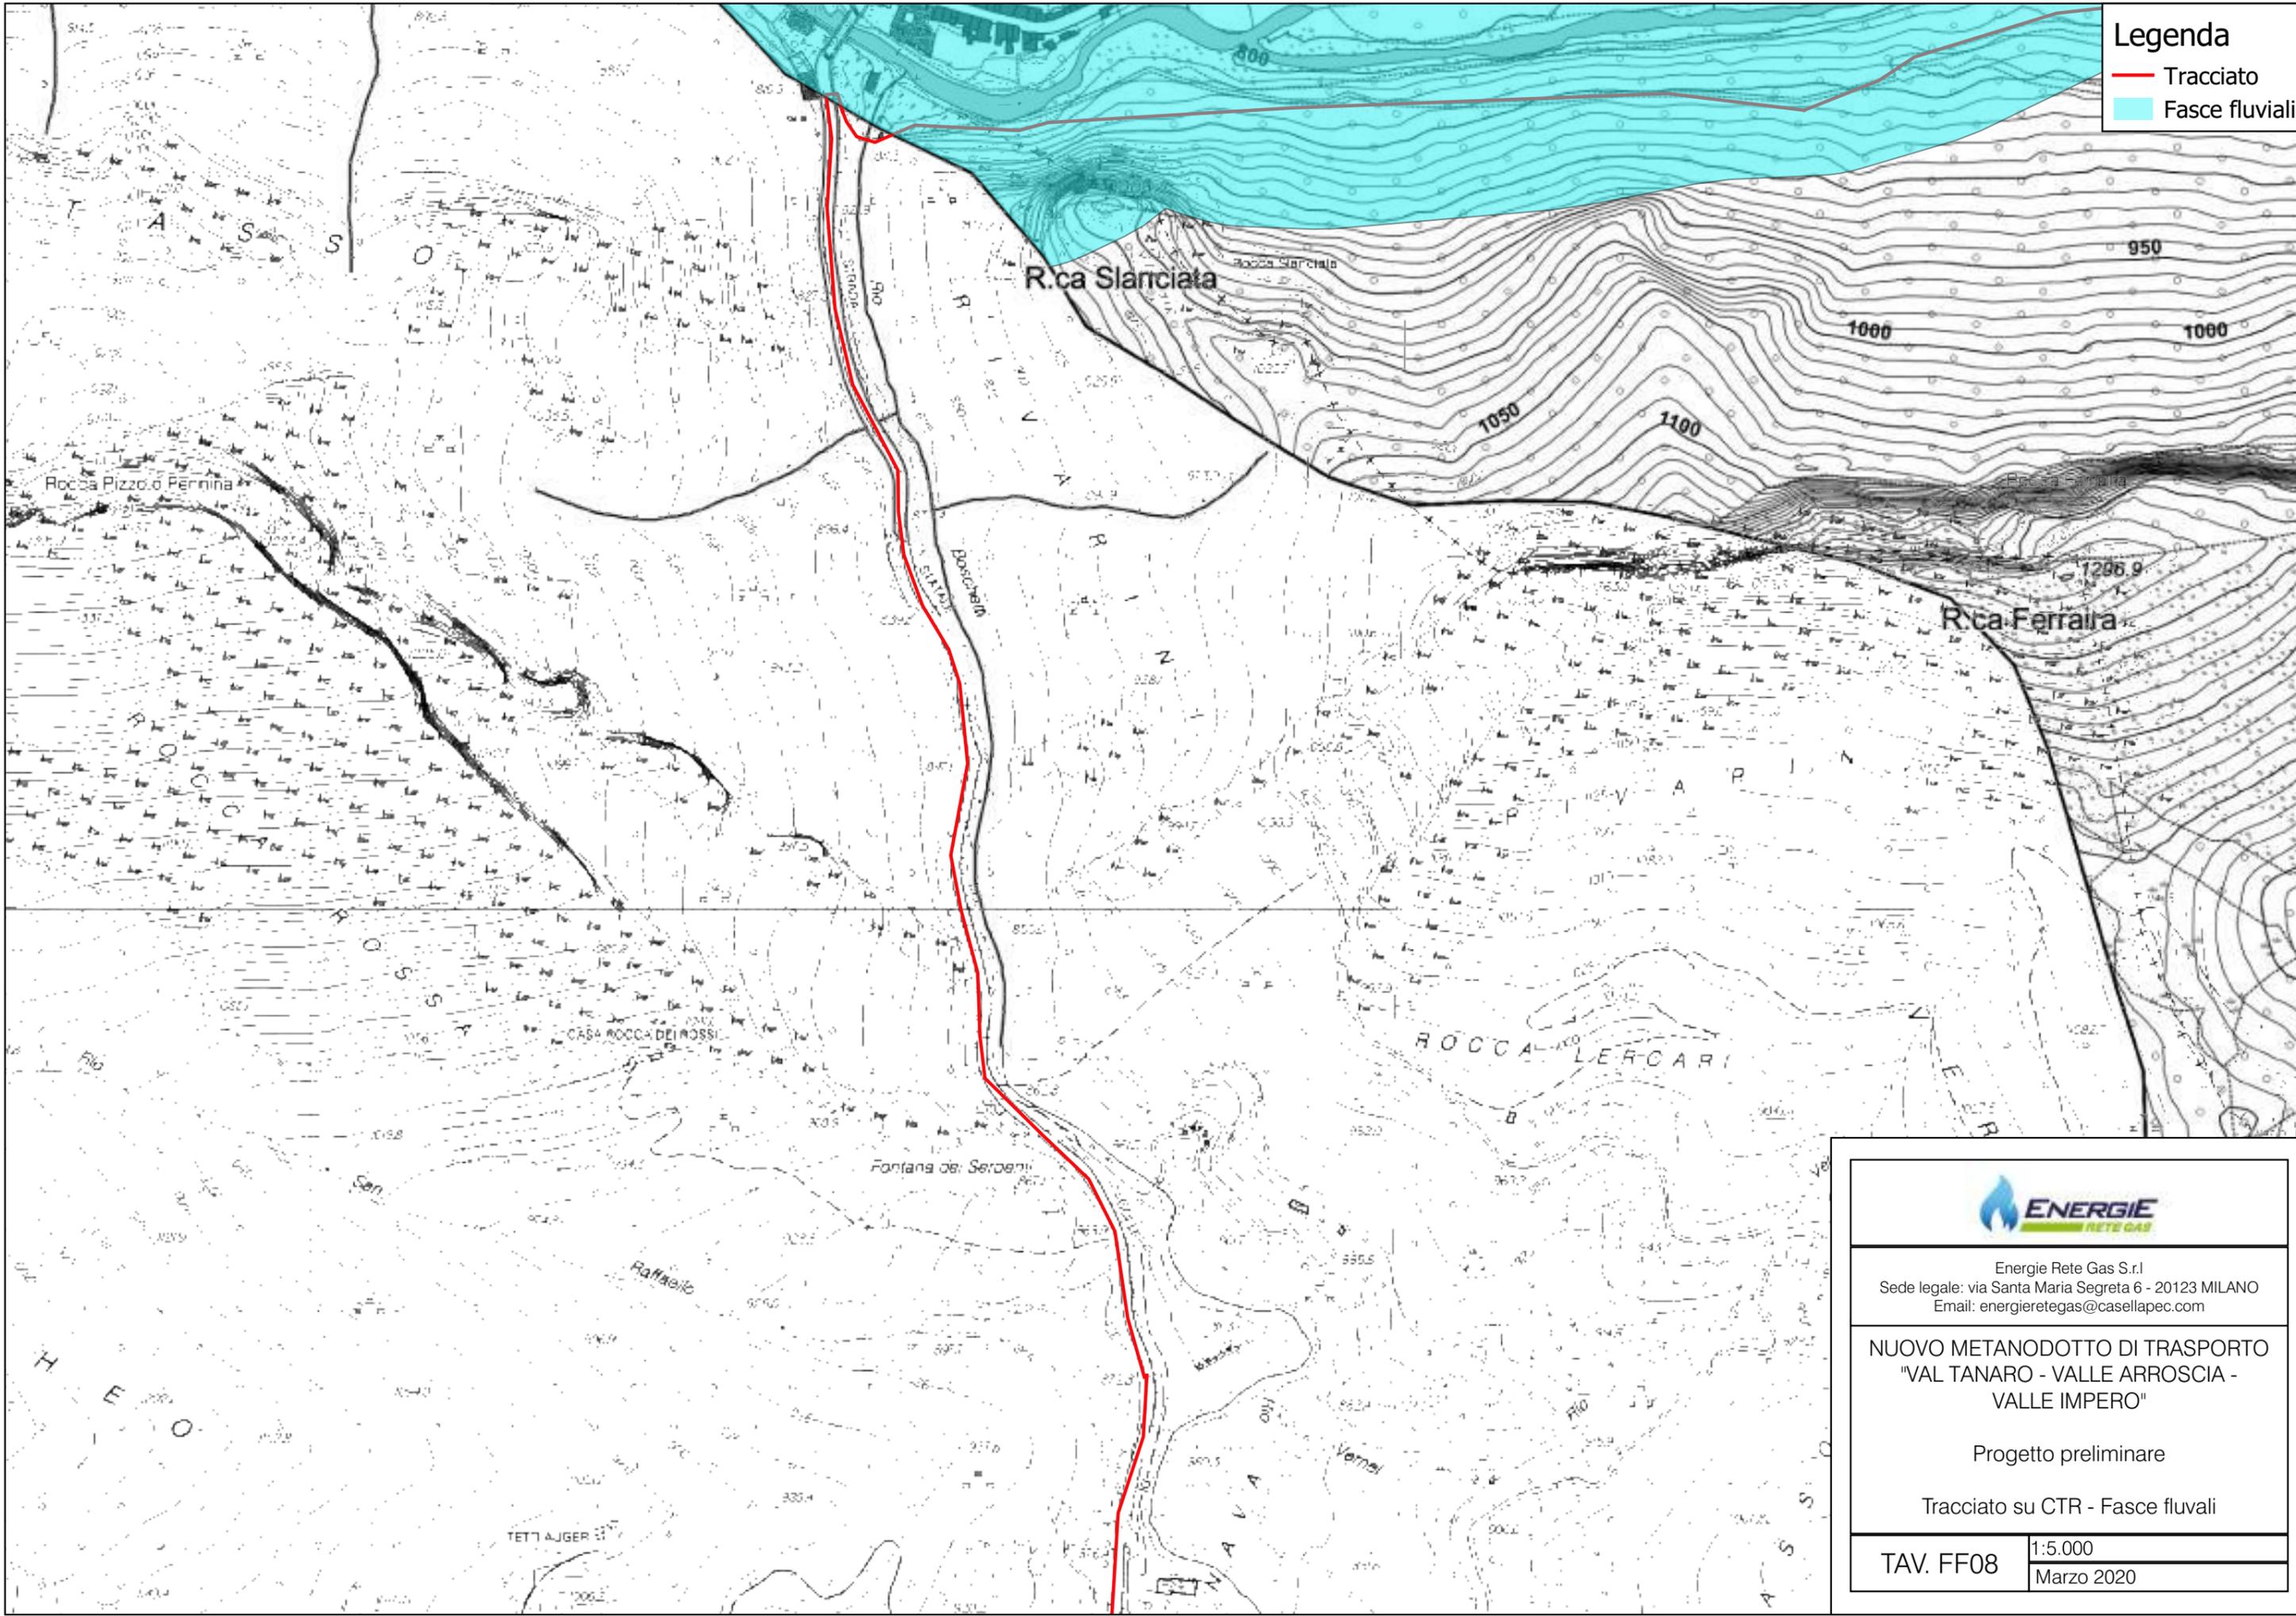

Energie Rete Gas S.r.l.
Sede legale: via Santa Maria Segreta 6 - 20123 MILANO
Email: energieretegas@casellapec.com

**NUOVO METANODOTTO DI TRASPORTO
"VAL TANARO - VALLE ARROSCIA -
VALLE IMPERO"**


Progetto preliminare

Tracciato su CTR - Fasce fluviali

TAV. FF08	1:5.000
	Marzo 2020

Legenda

— Tracciato

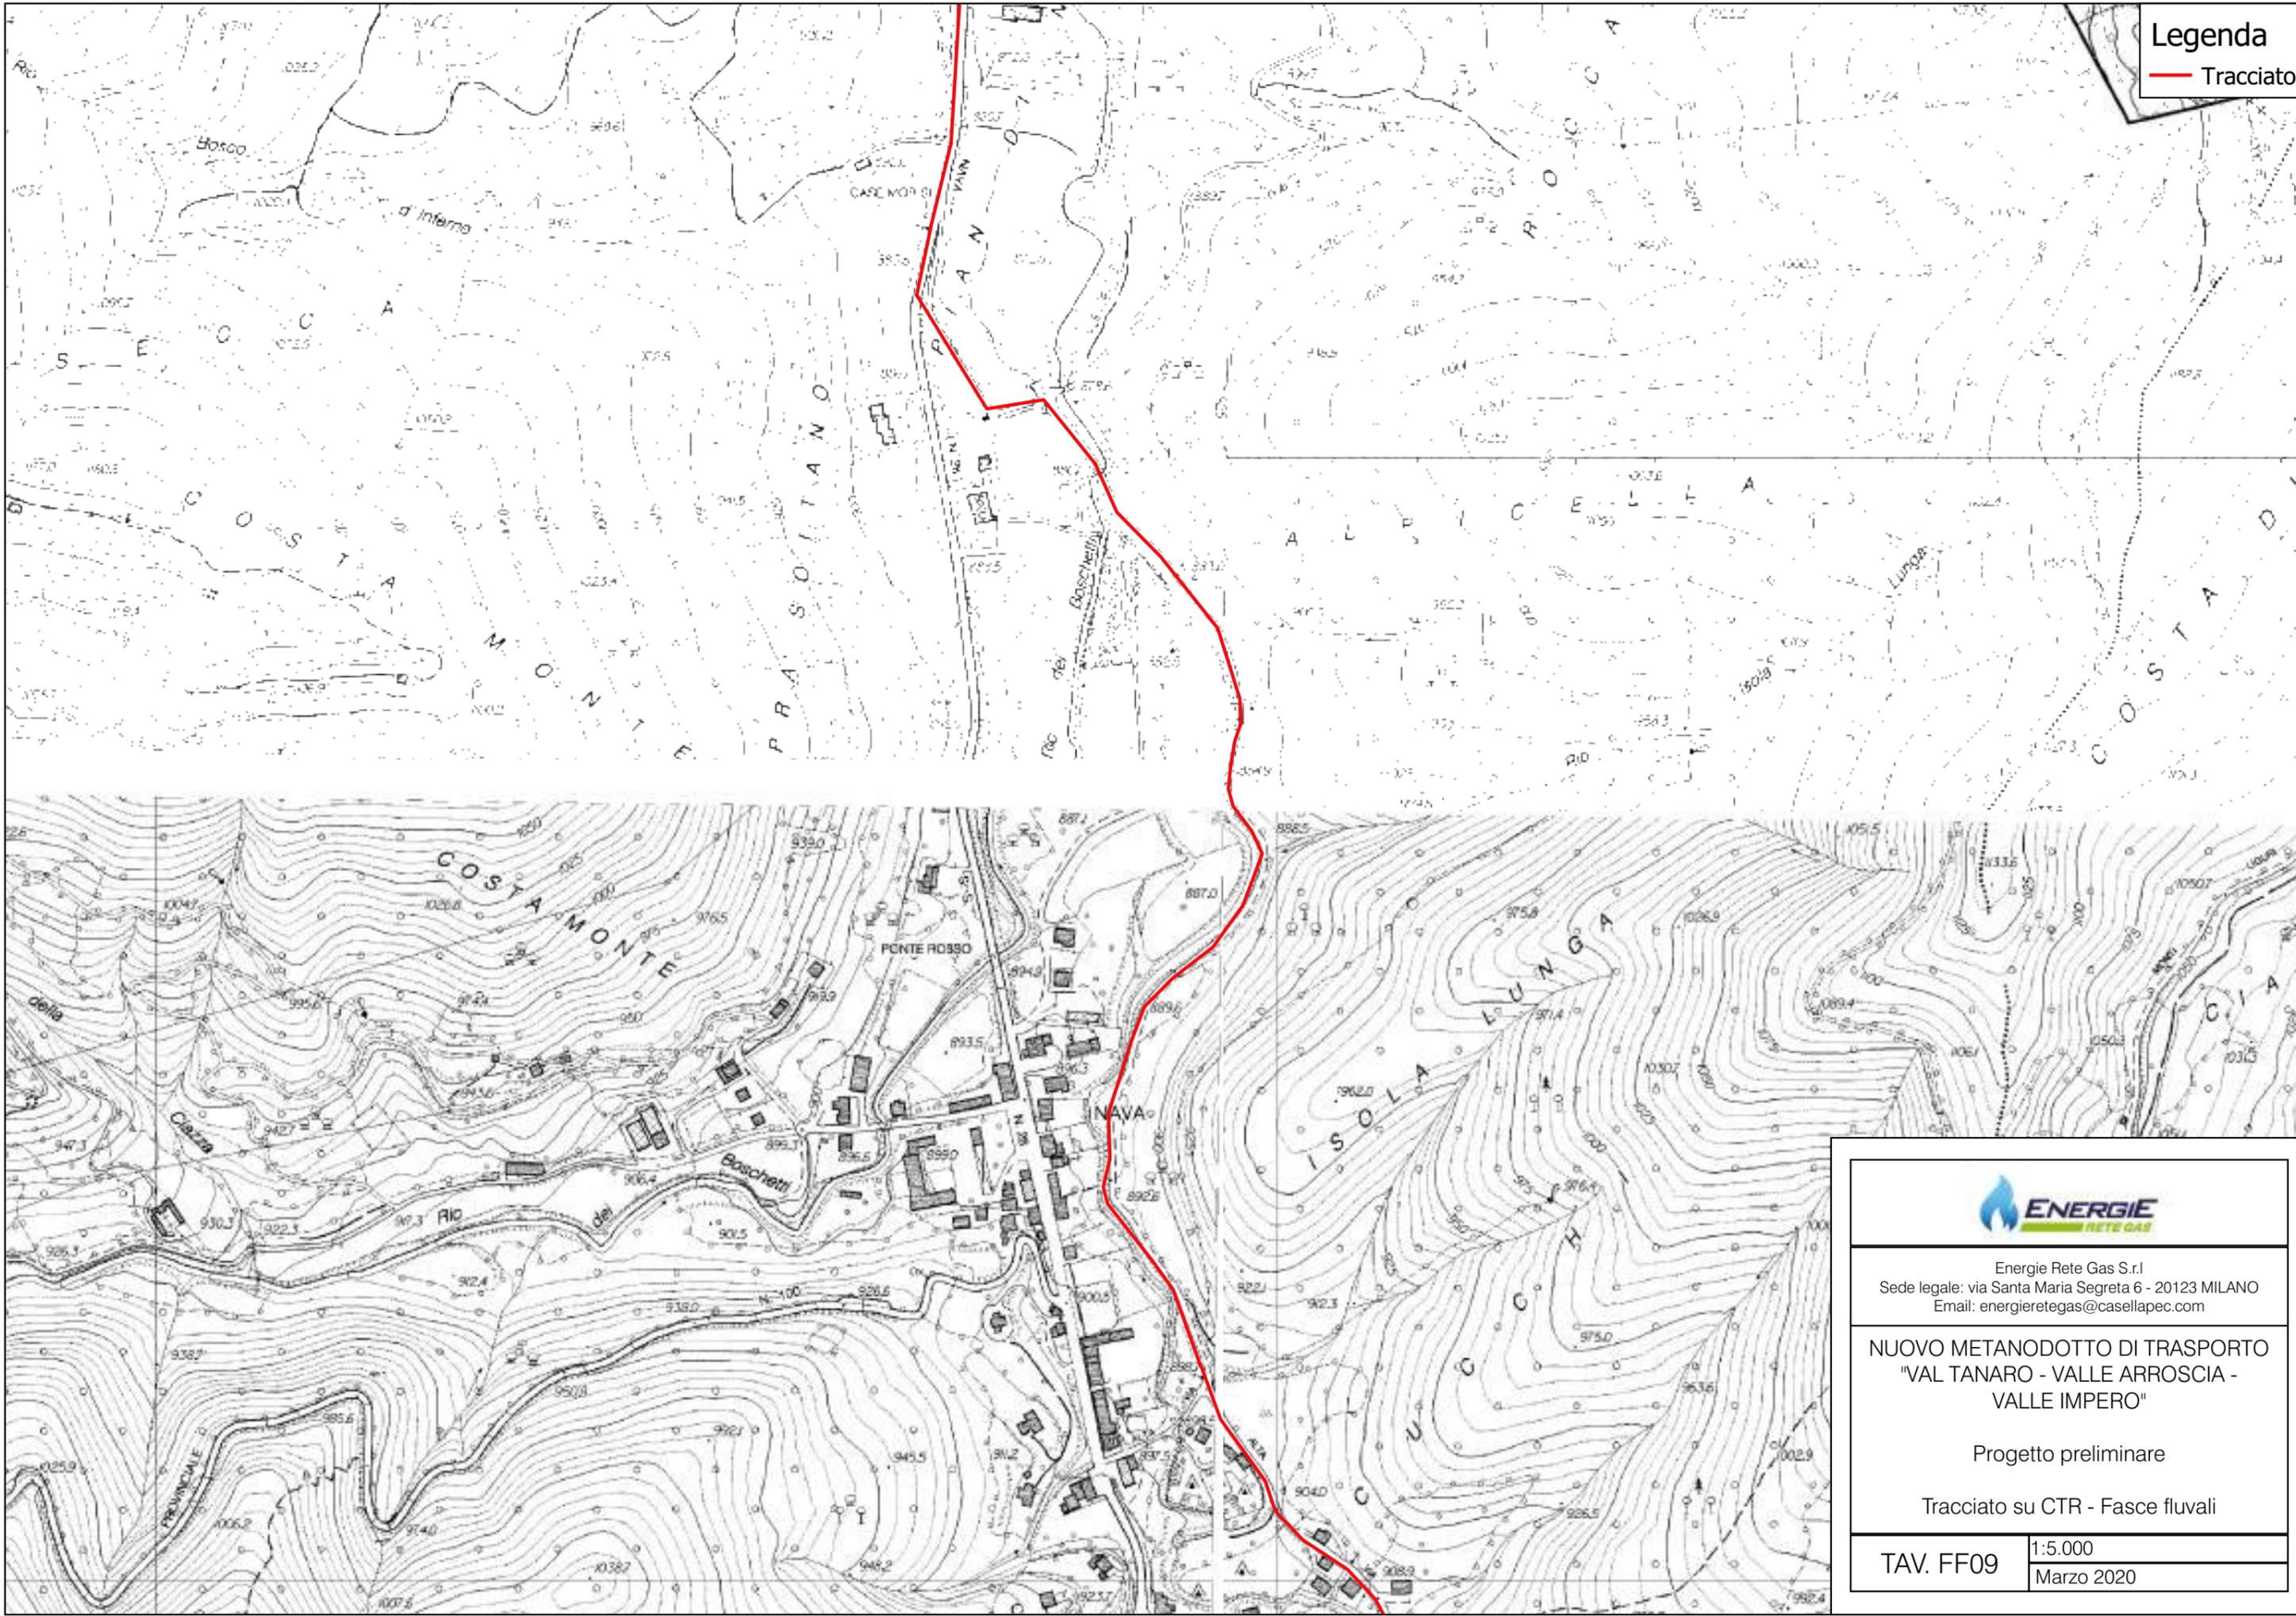

Energie Rete Gas S.r.l.
Sede legale: via Santa Maria Segreta 6 - 20123 MILANO
Email: energieretegas@casellapec.com

**NUOVO METANODOTTO DI TRASPORTO
"VAL TANARO - VALLE ARROSCIA -
VALLE IMPERO"**


Progetto preliminare

Tracciato su CTR - Fasce fluvali

TAV. FF09	1:5.000
	Marzo 2020

Legenda

— Tracciato

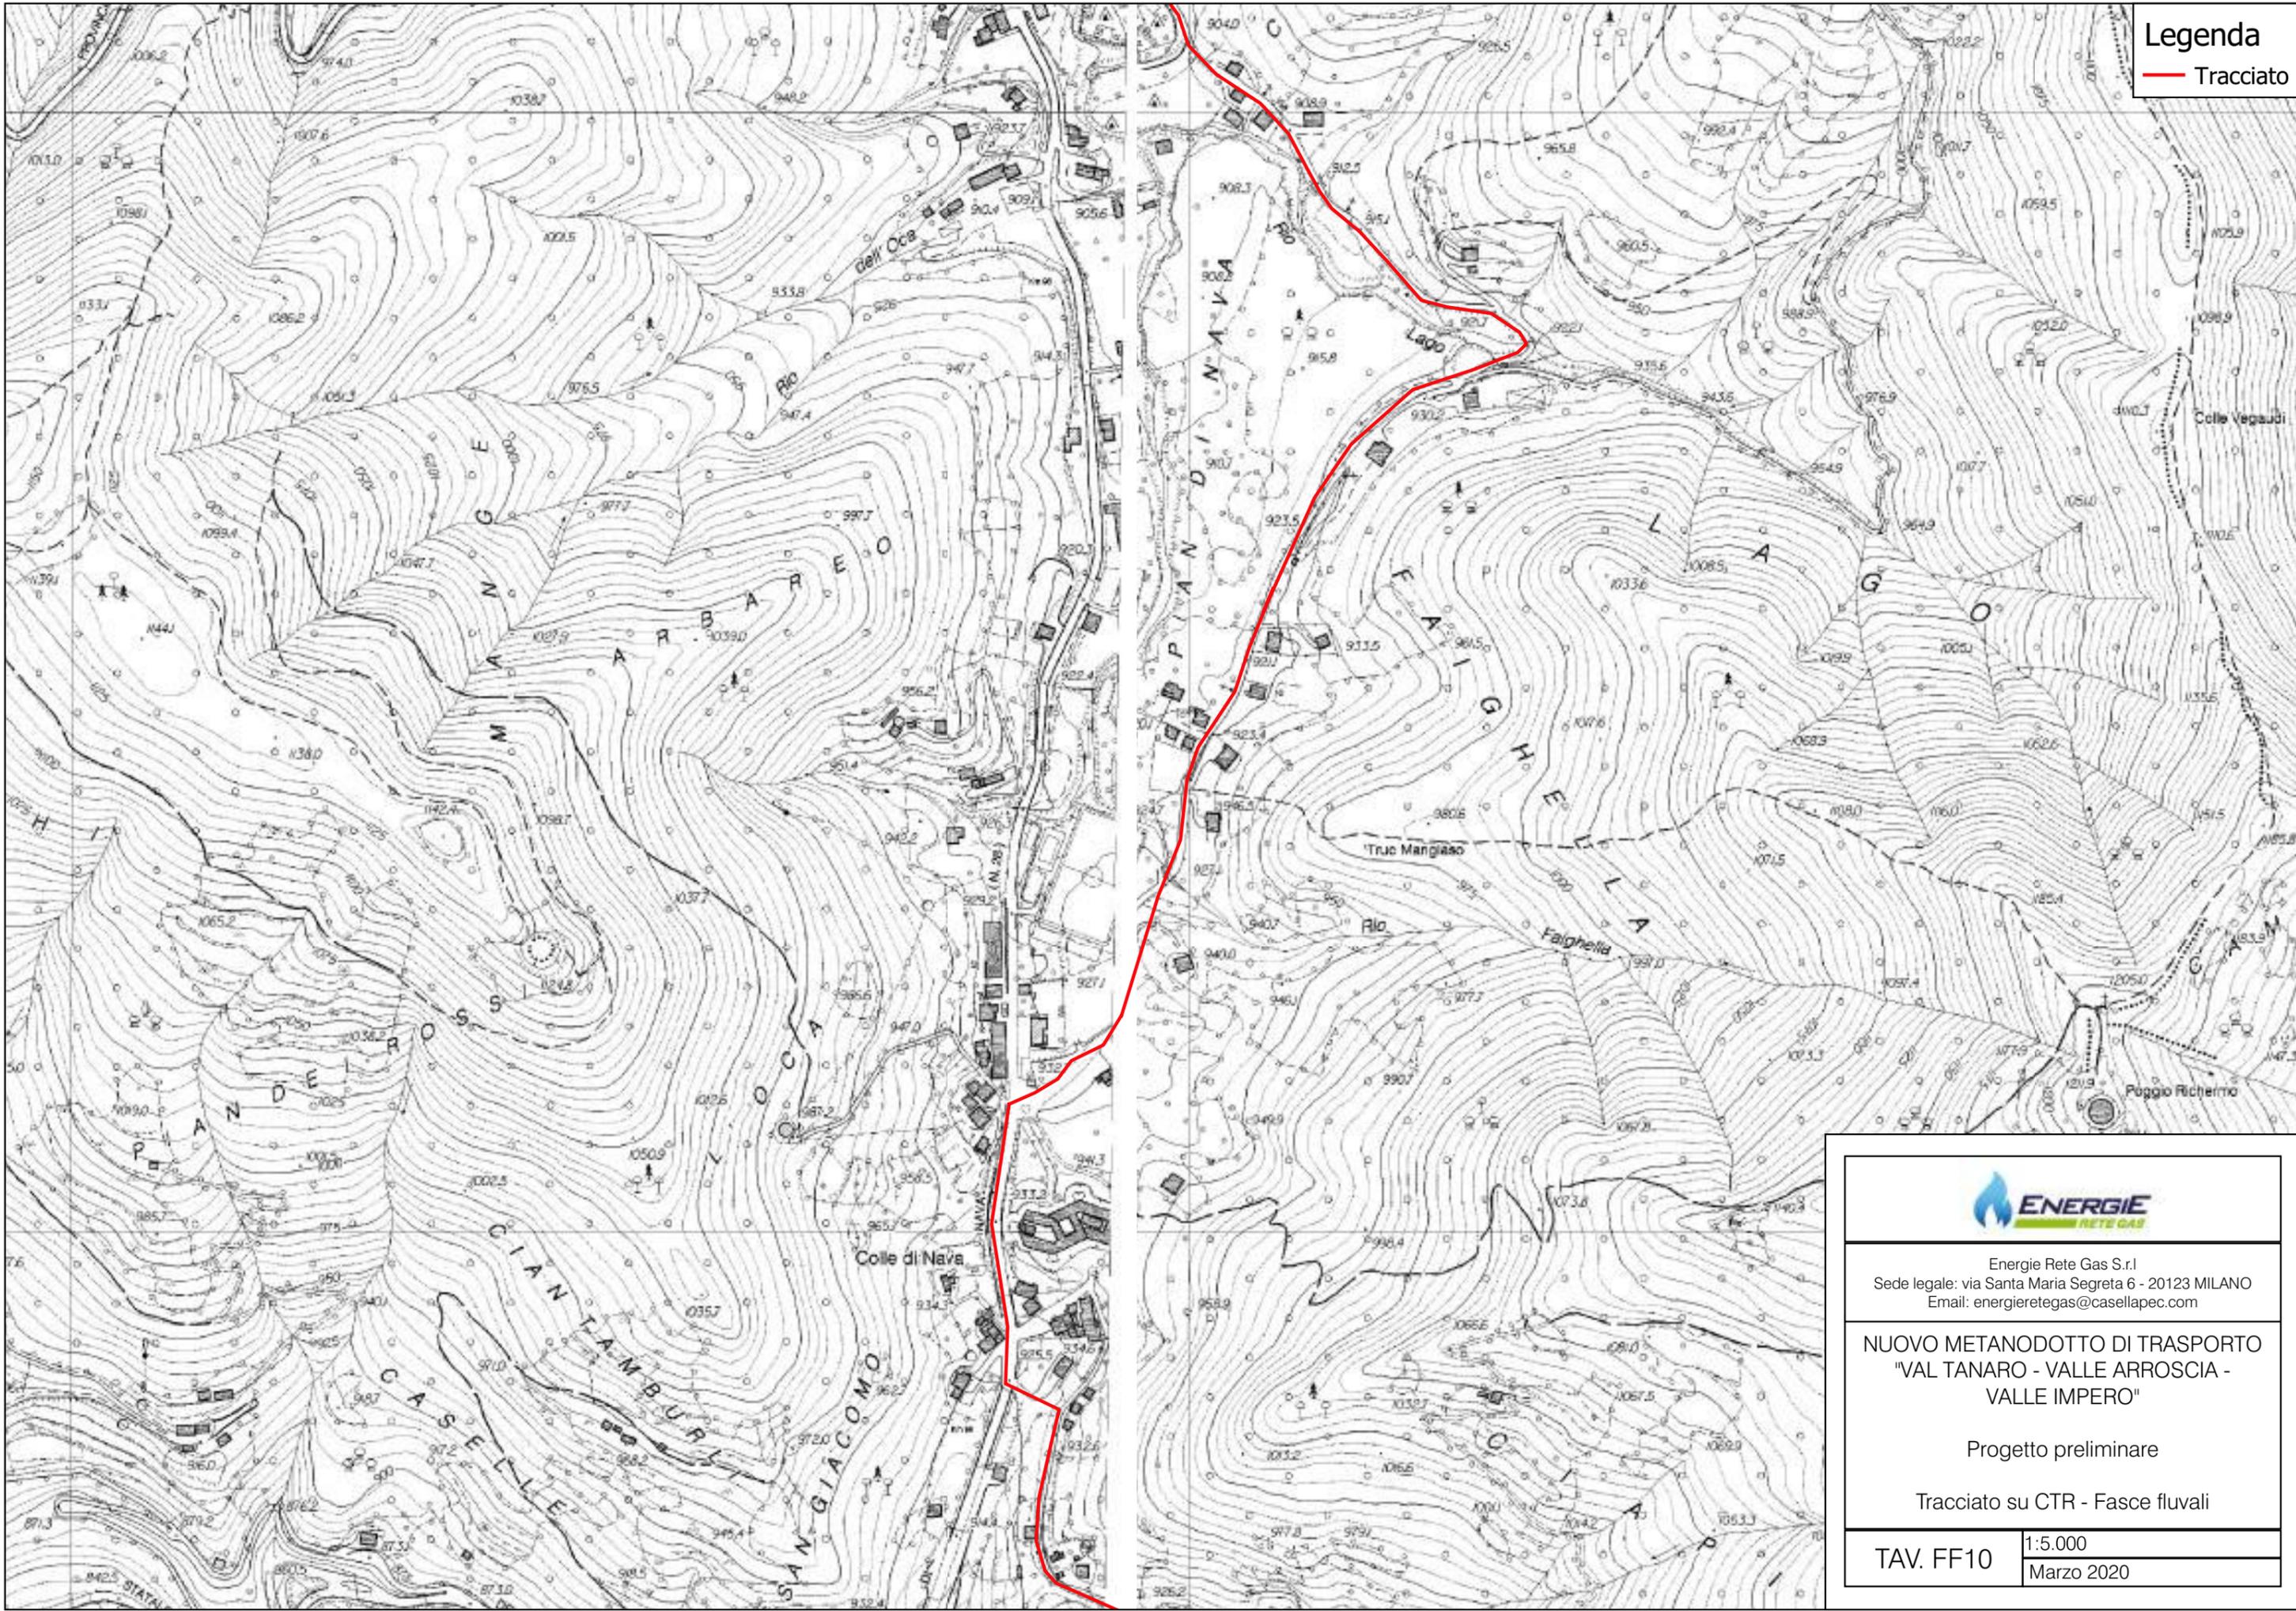

Energie Rete Gas S.r.l.
Sede legale: via Santa Maria Segreta 6 - 20123 MILANO
Email: energieretegas@casellapec.com

**NUOVO METANODOTTO DI TRASPORTO
"VAL TANARO - VALLE ARROSCIA -
VALLE IMPERO"**


Progetto preliminare

Tracciato su CTR - Fasce fluvali

TAV. FF10	1:5.000
	Marzo 2020

Legenda

— Tracciato

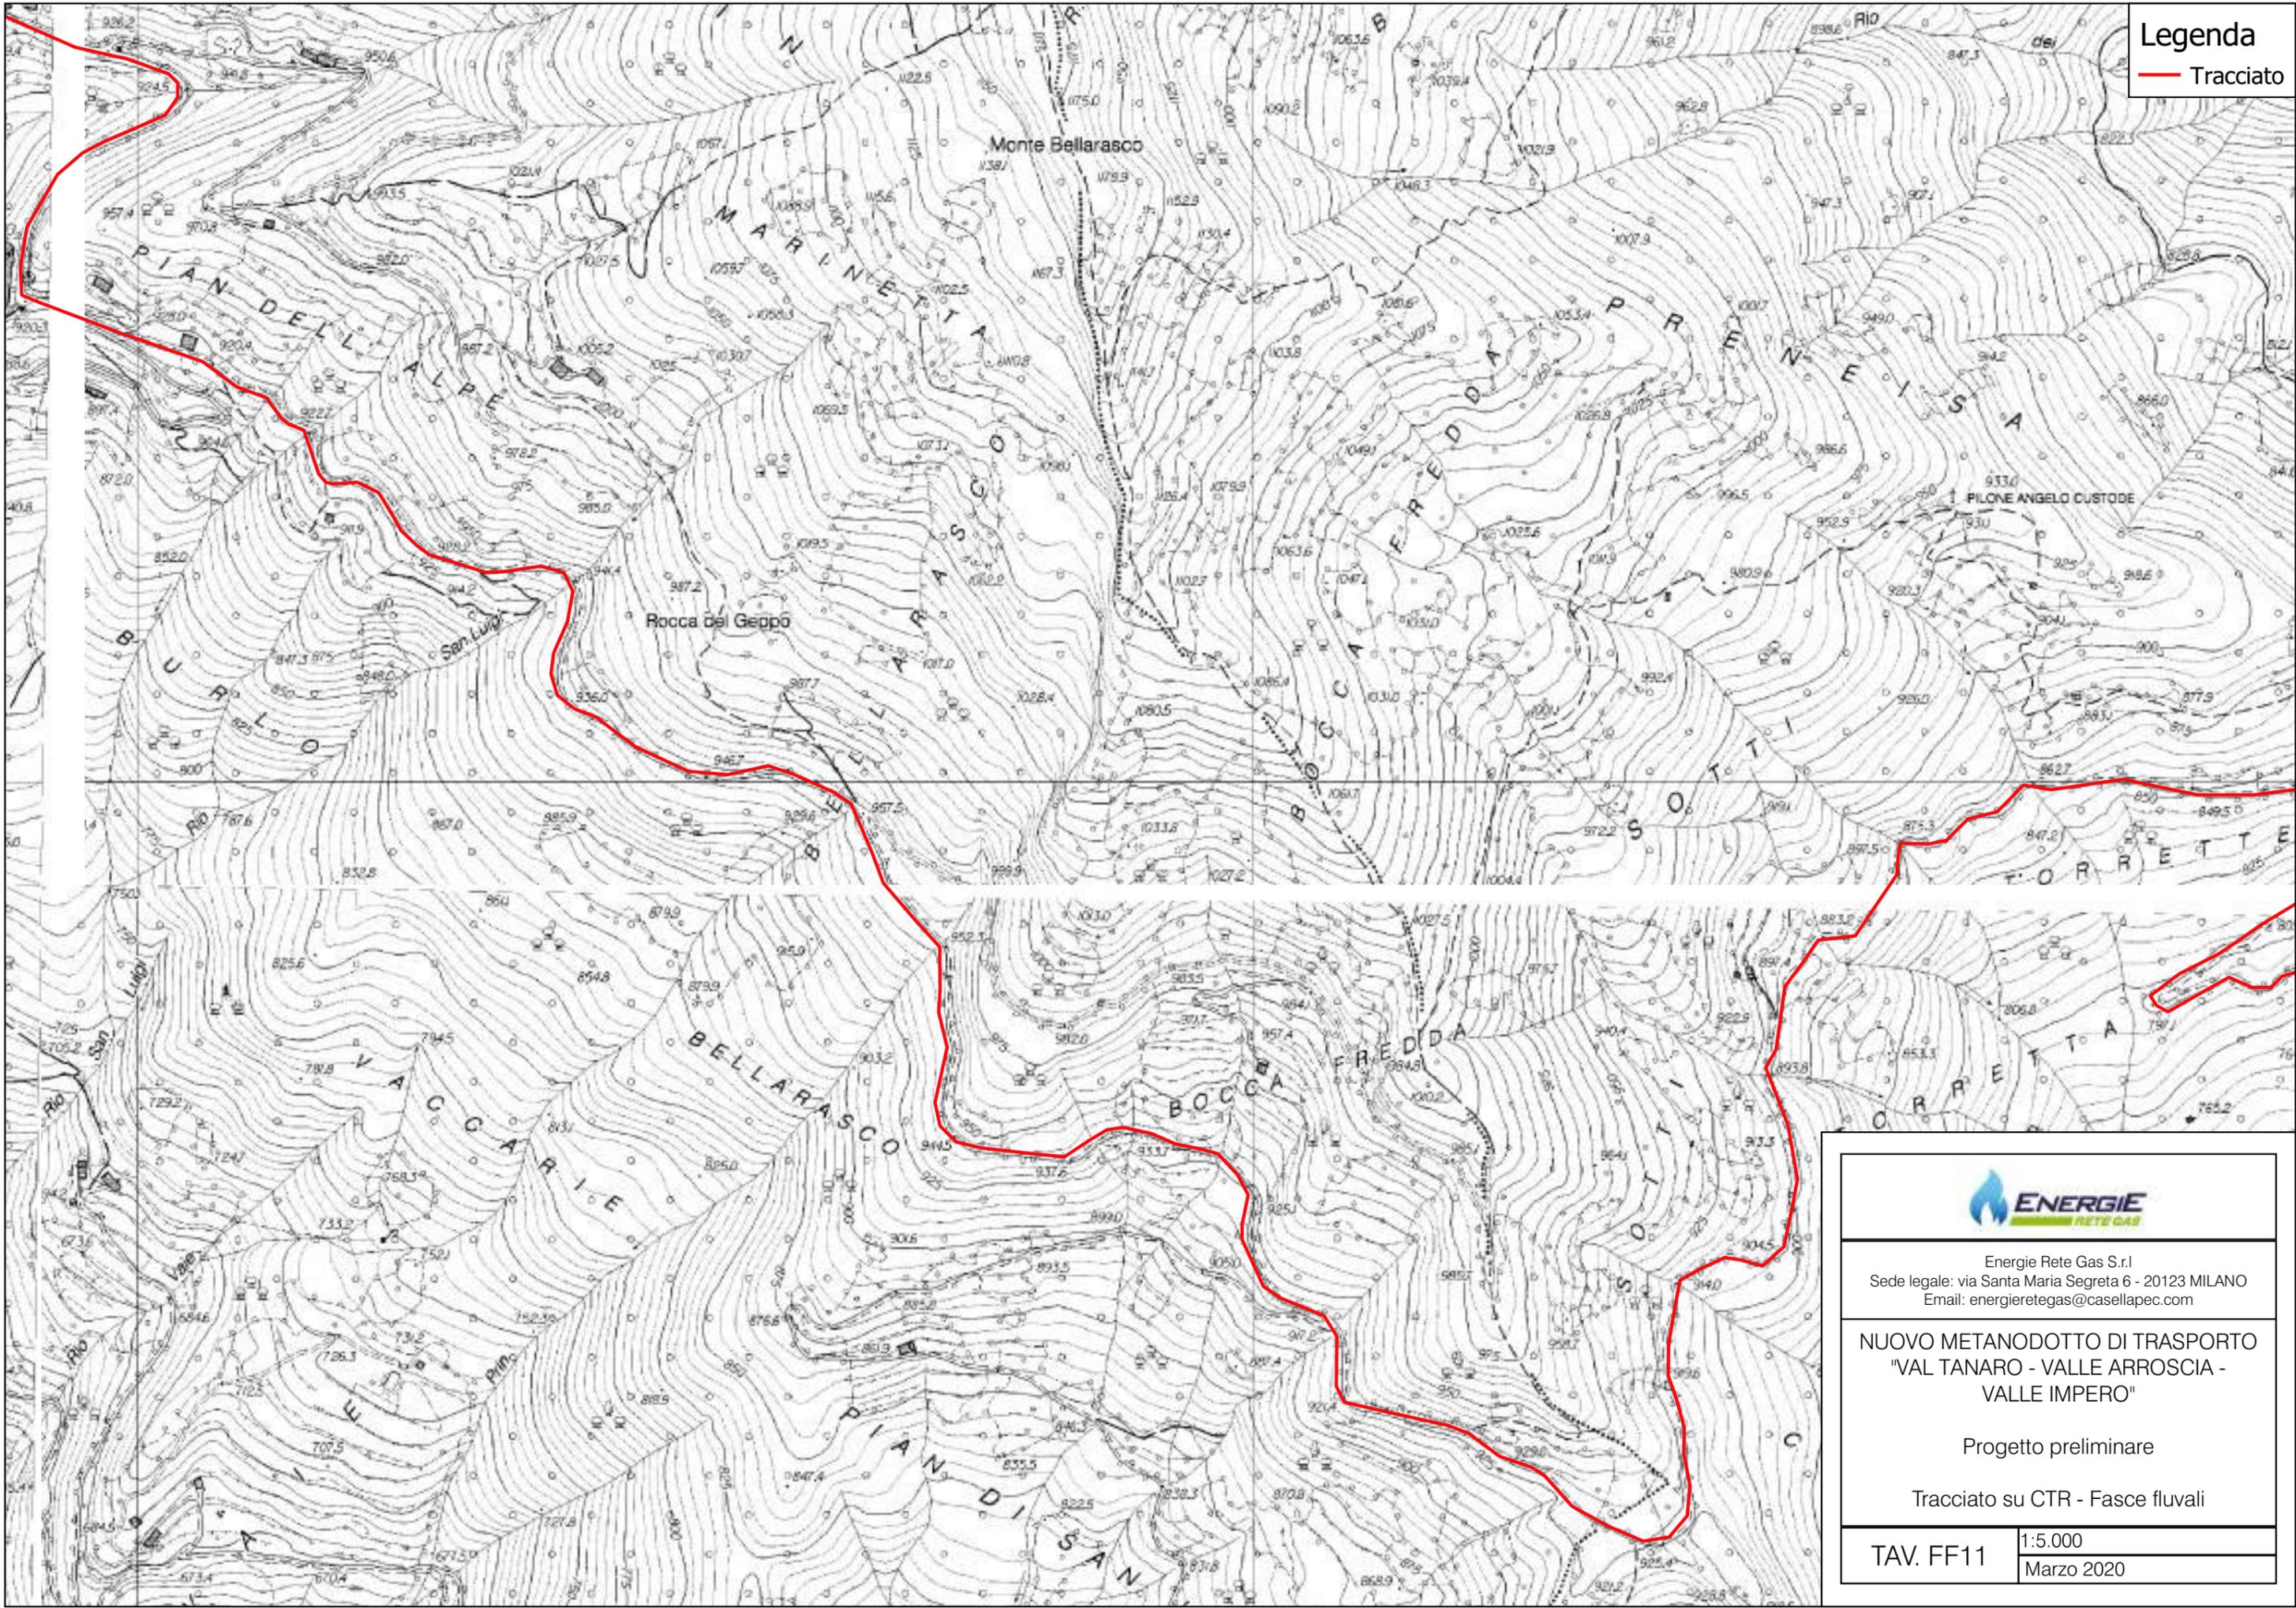

Energie Rete Gas S.r.l.
Sede legale: via Santa Maria Segreta 6 - 20123 MILANO
Email: energieretegas@casellapec.com

**NUOVO METANODOTTO DI TRASPORTO
"VAL TANARO - VALLE ARROSCIA -
VALLE IMPERO"**



Progetto preliminare

Tracciato su CTR - Fasce fluvali

TAV. FF11	1:5.000
	Marzo 2020

Legenda

- Tracciato
- Ipotesi alternativa del tracciato

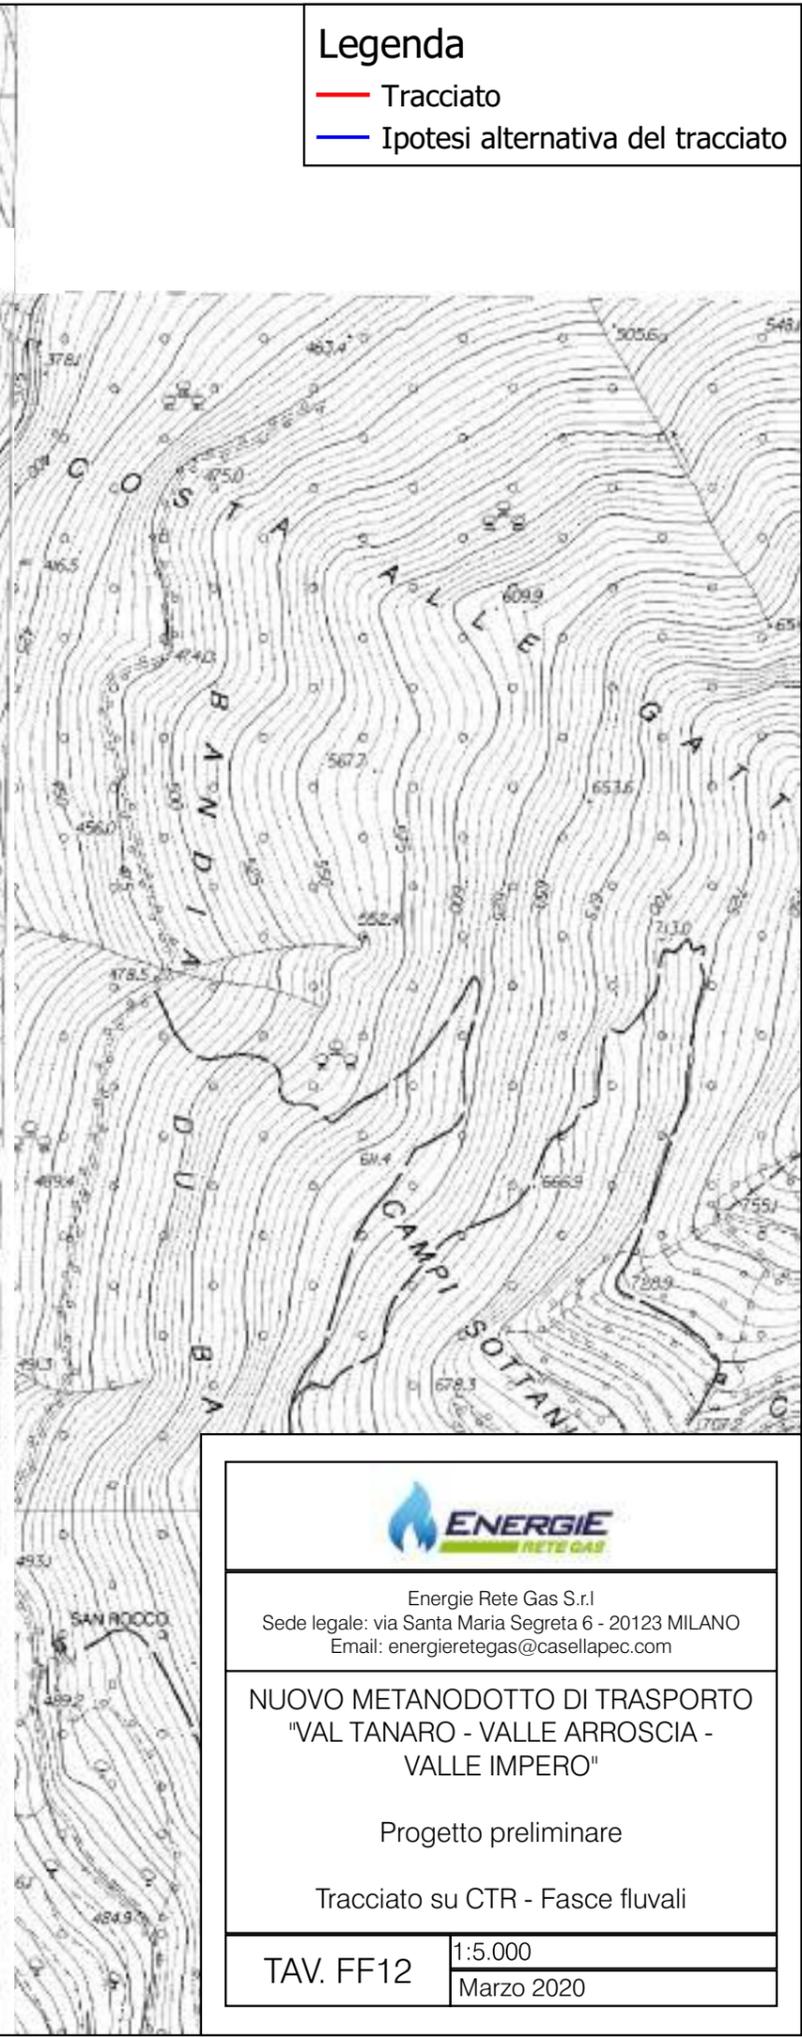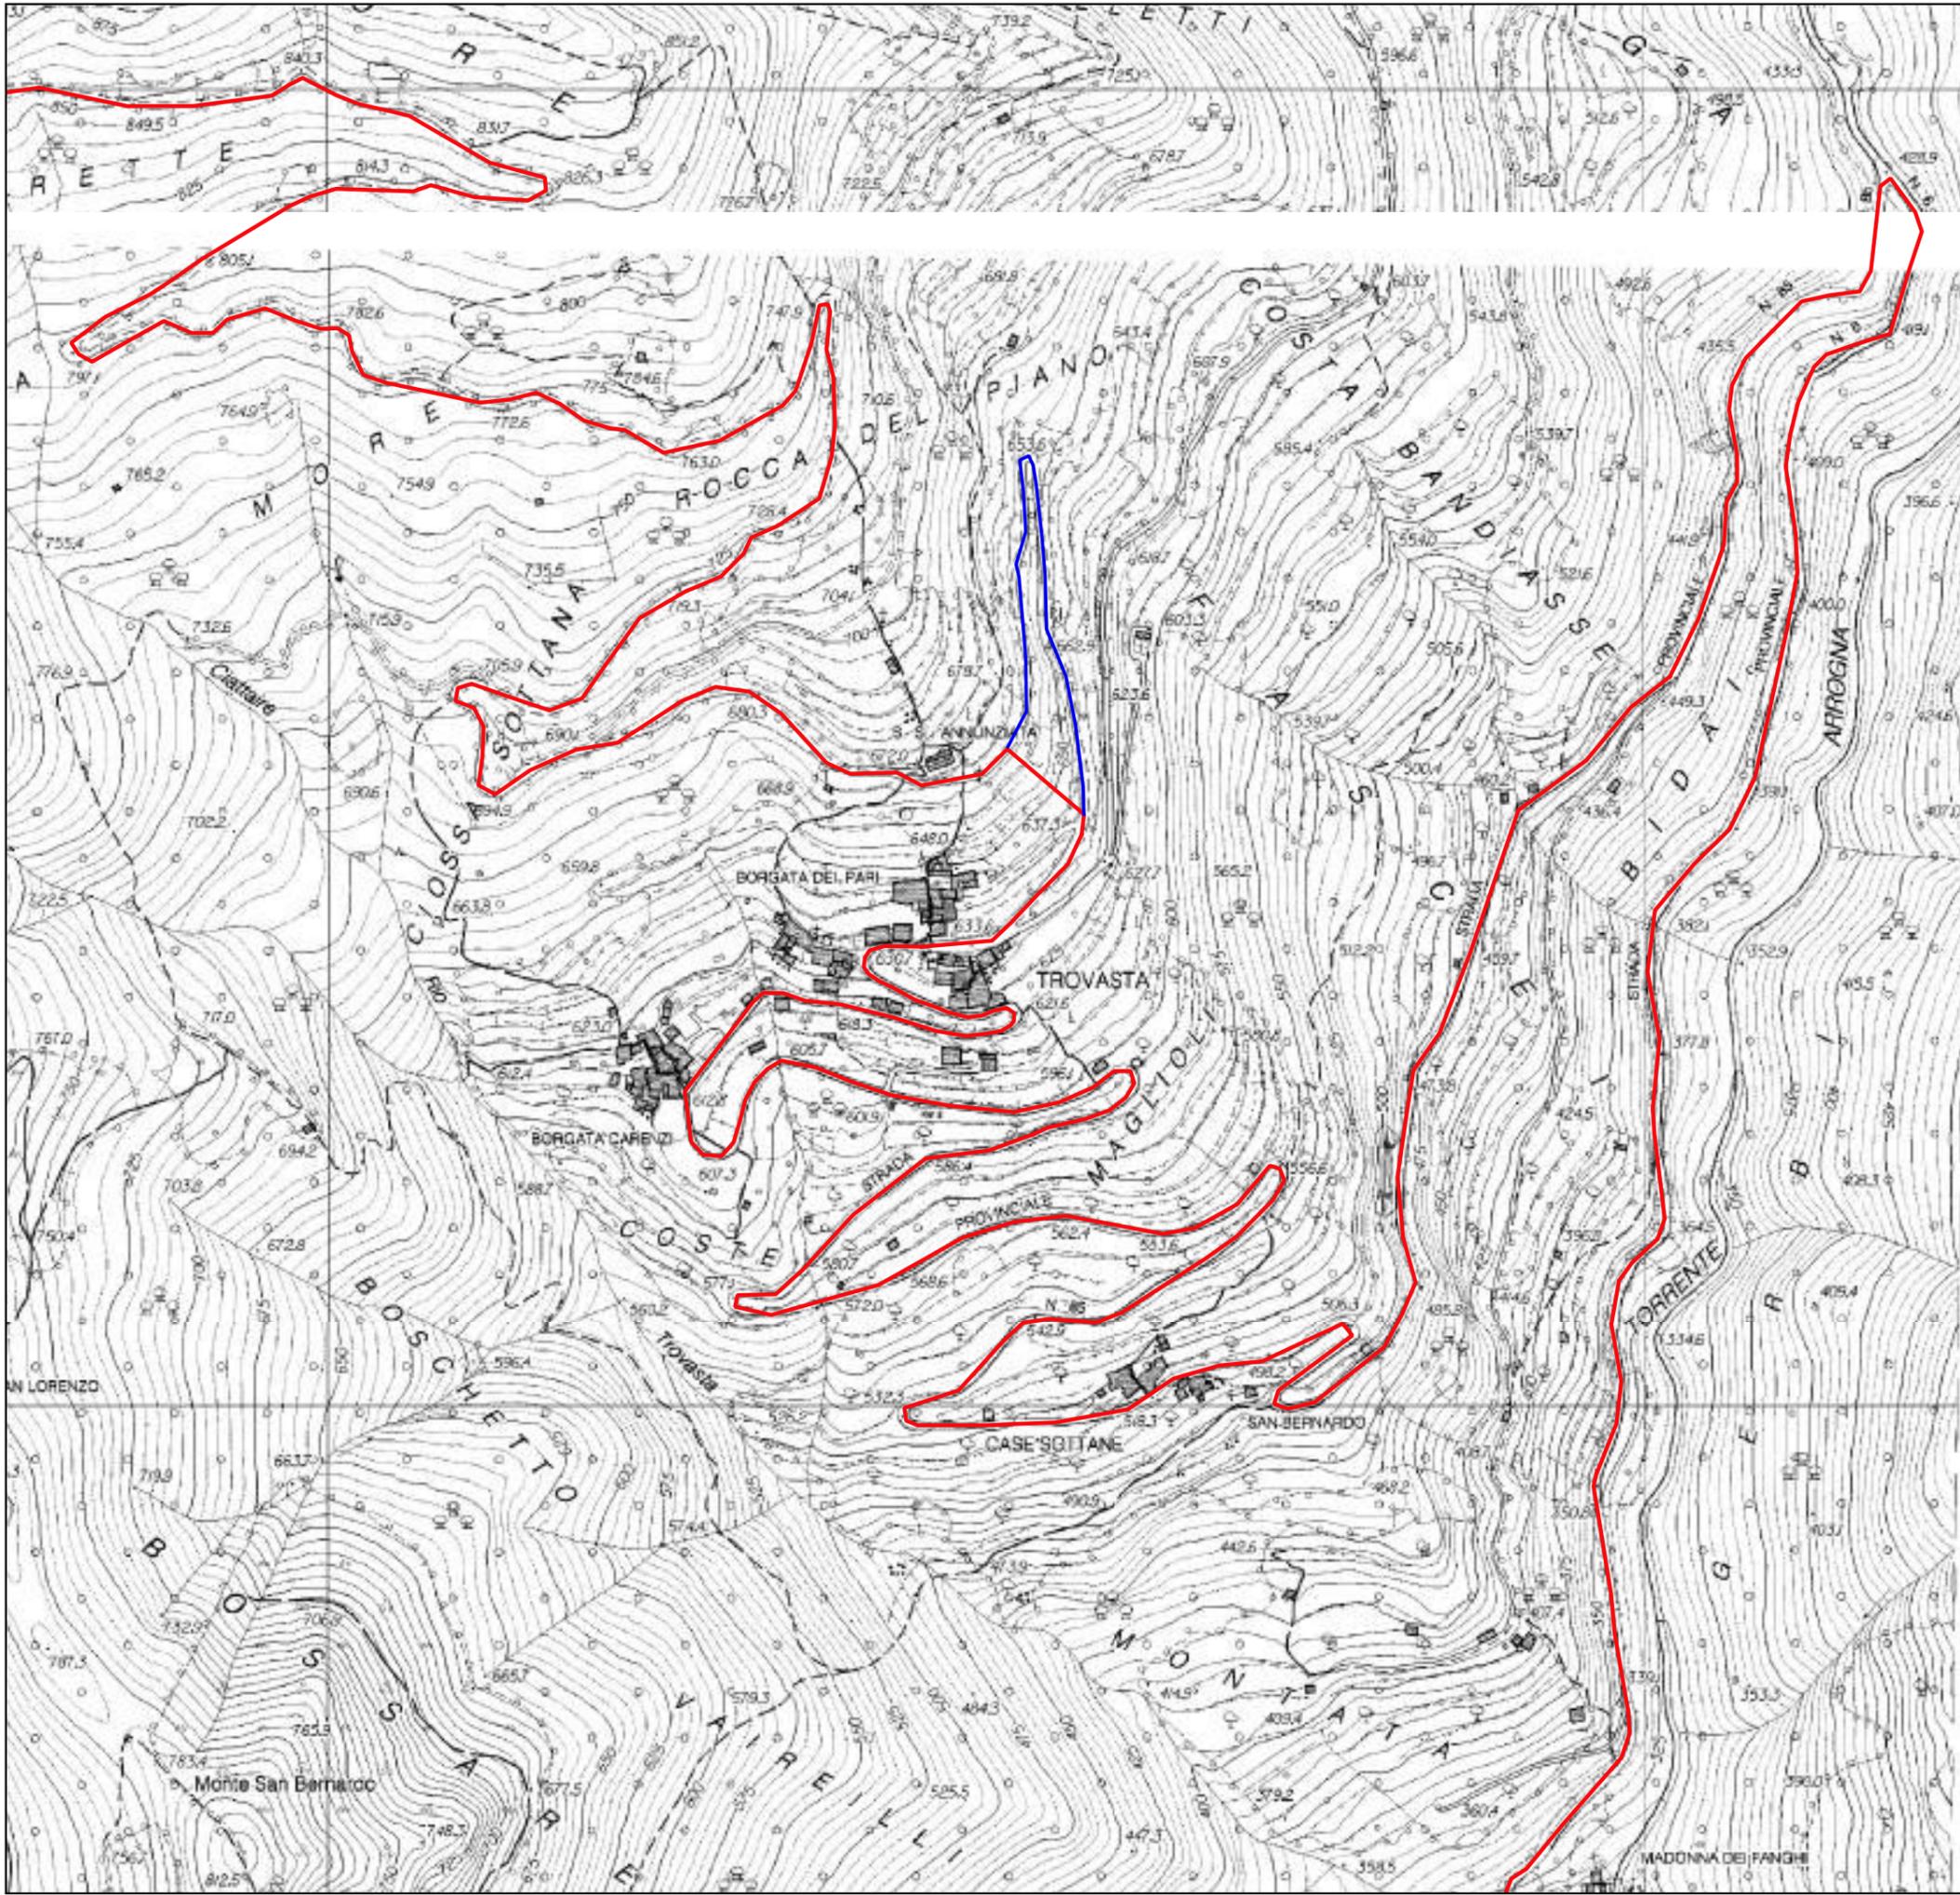


Energie Rete Gas S.r.l
Sede legale: via Santa Maria Segreta 6 - 20123 MILANO
Email: energieretegas@casellapec.com

NUOVO METANODOTTO DI TRASPORTO "VAL TANARO - VALLE ARROSCIA - VALLE IMPERO"

Progetto preliminare

Tracciato su CTR - Fasce fluvali

TAV. FF12	1:5.000
	Marzo 2020

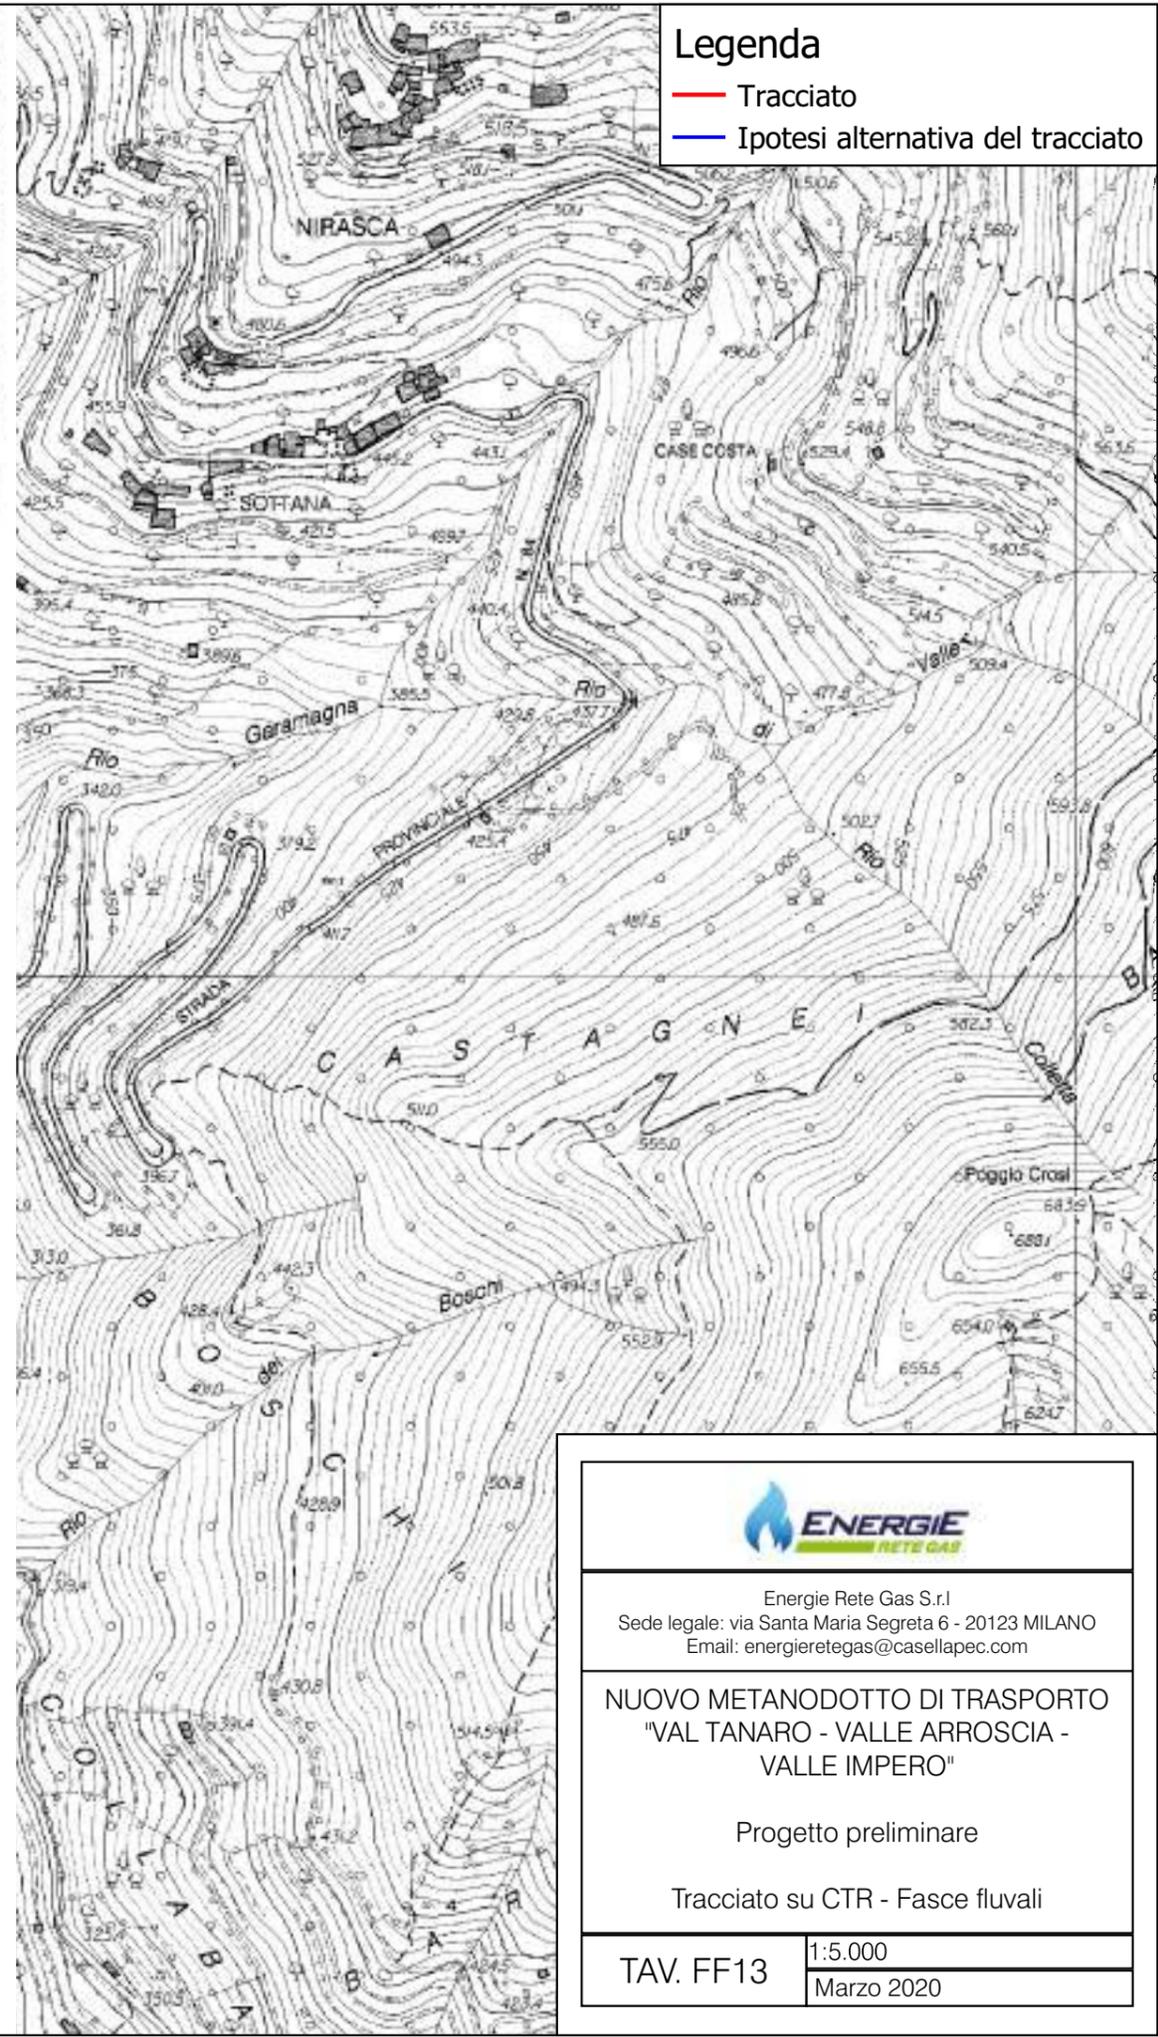

- Legenda**
- Tracciato
 - Ipotesi alternativa del tracciato



Energie Rete Gas S.r.l.
 Sede legale: via Santa Maria Segreta 6 - 20123 MILANO
 Email: energieretegas@casellapec.com

**NUOVO METANODOTTO DI TRASPORTO
 "VAL TANARO - VALLE ARROSCIA -
 VALLE IMPERO"**


Progetto preliminare

Tracciato su CTR - Fasce fluvali

TAV. FF13	1:5.000
	Marzo 2020

Legenda

- Tracciato
- Ipotesi alternativa del tracciato

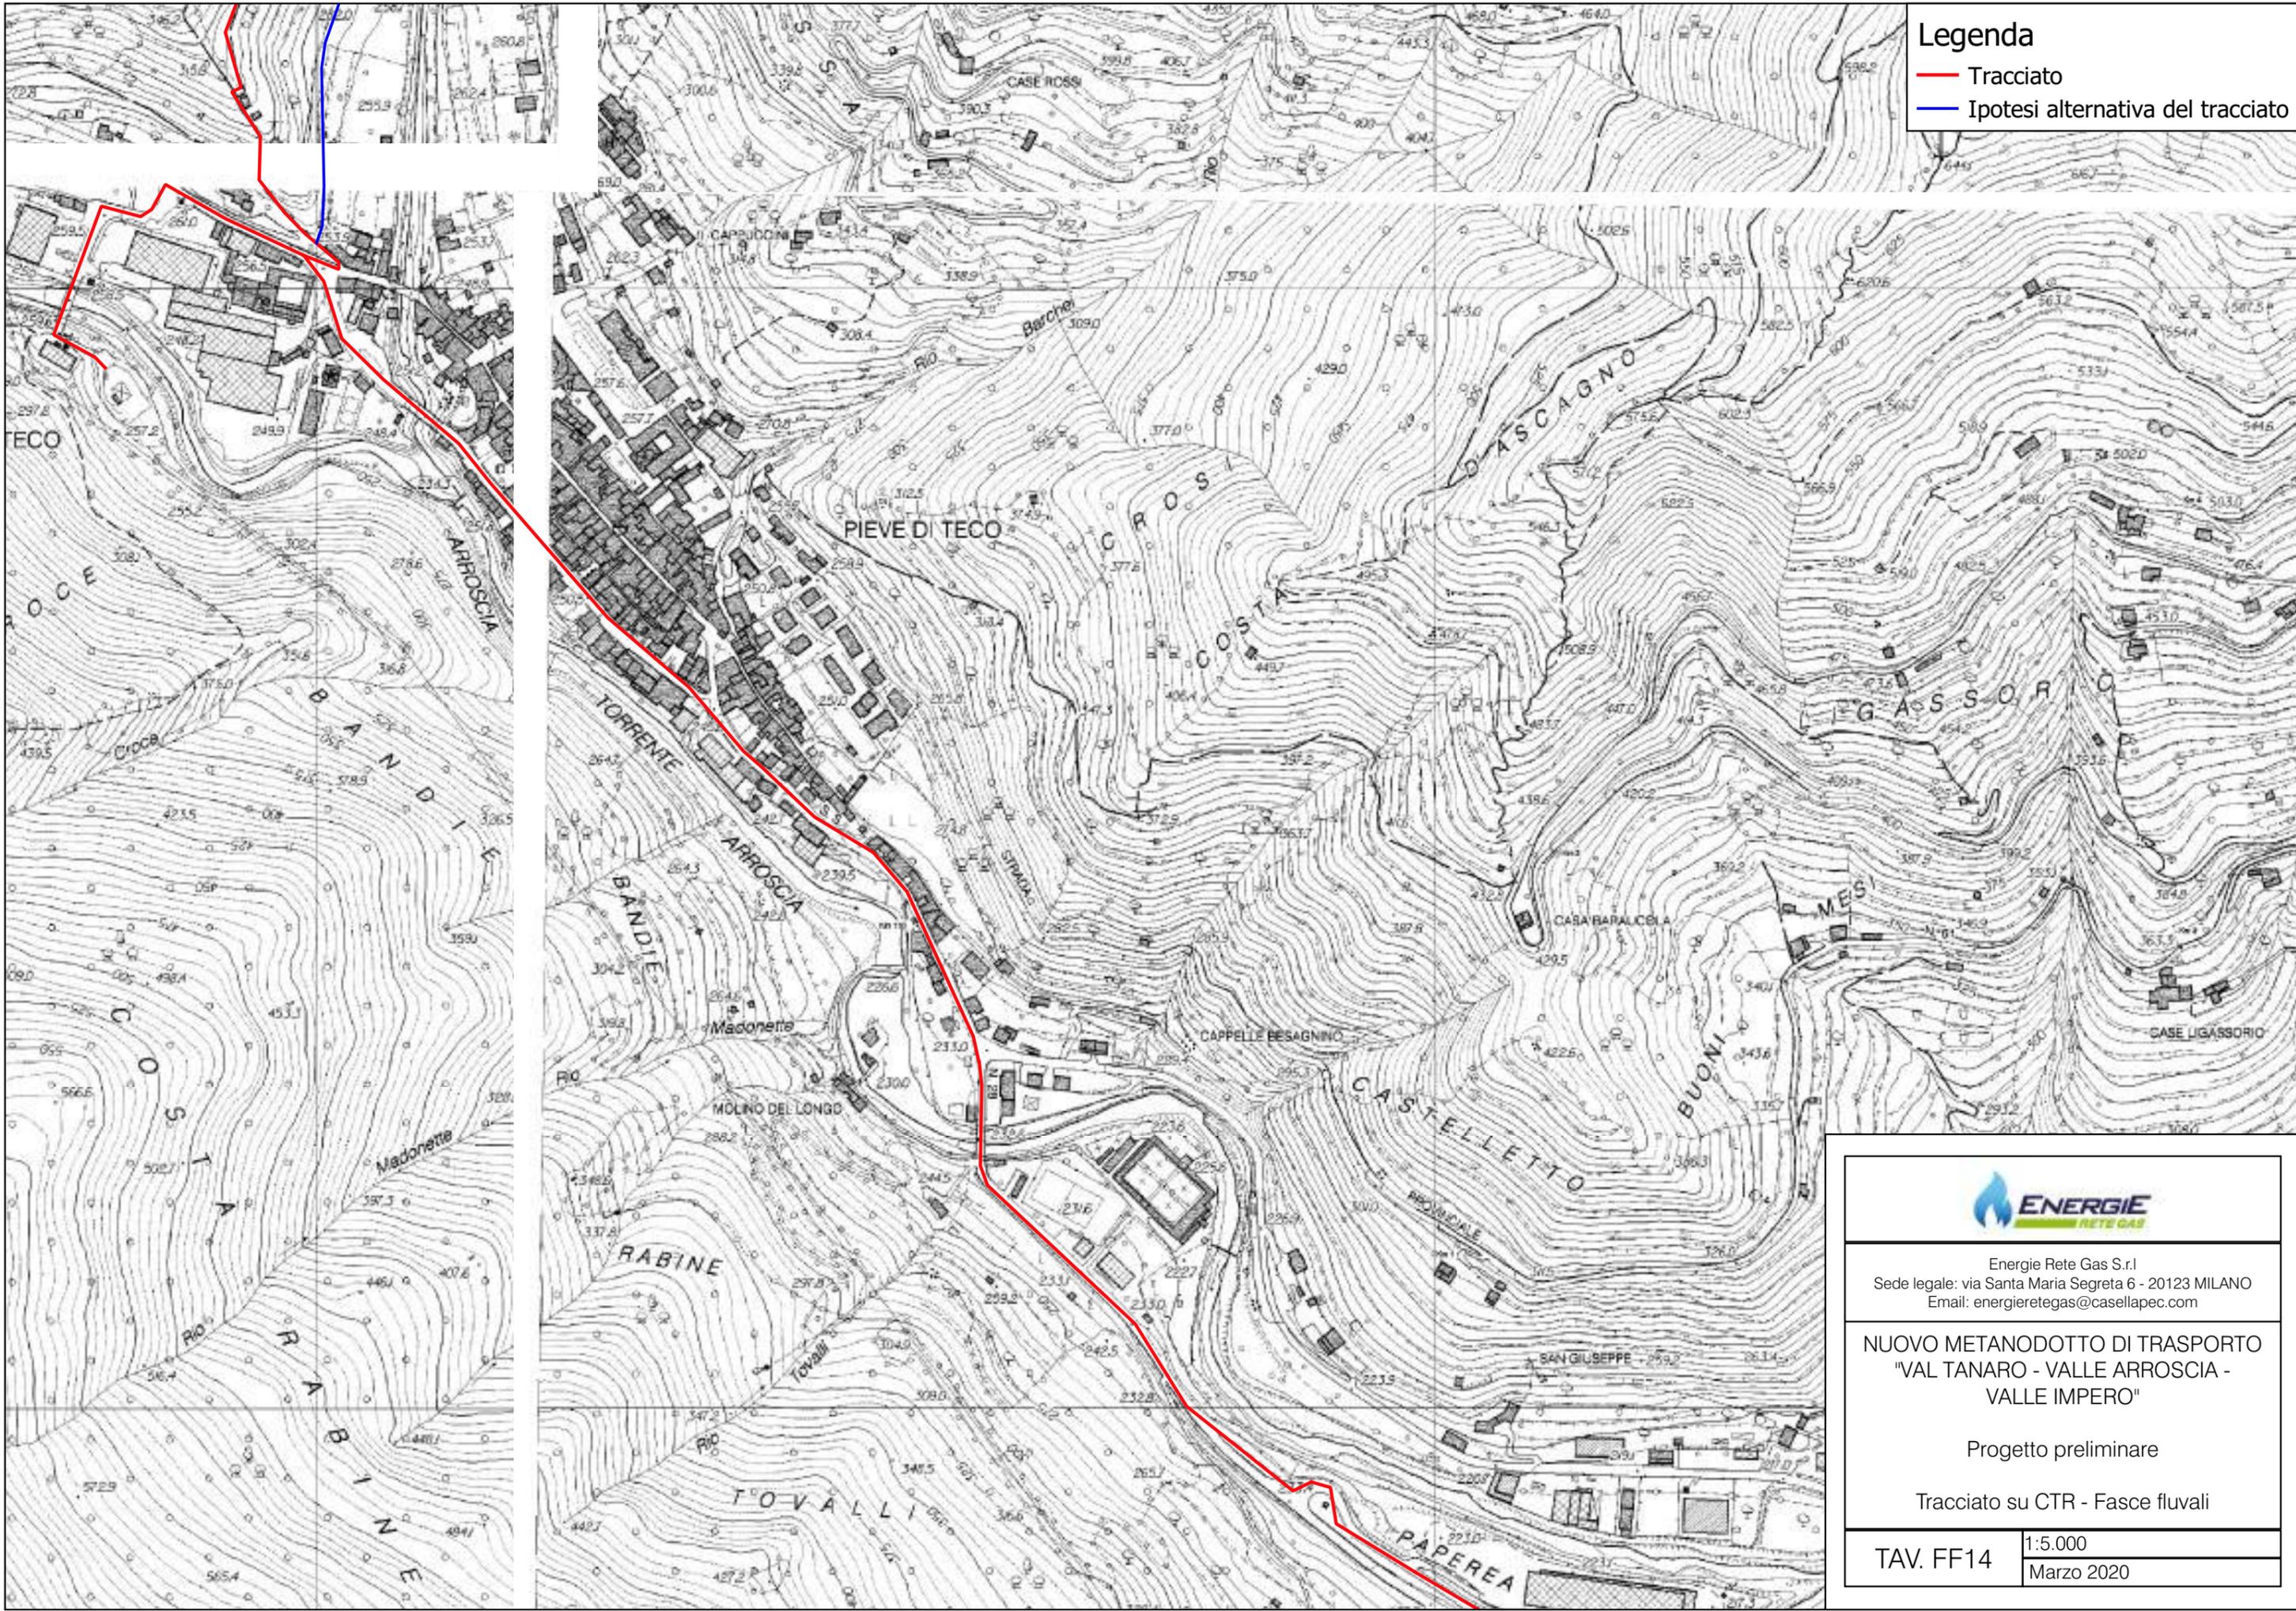

Energie Rete Gas S.r.l
Sede legale: via Santa Maria Segreta 6 - 20123 MILANO
Email: energieretegas@casellapec.com

NUOVO METANODOTTO DI TRASPORTO "VAL TANARO - VALLE ARROSCIA - VALLE IMPERO"


Progetto preliminare

Tracciato su CTR - Fasce fluvali

TAV. FF14	1:5.000
	Marzo 2020

Legenda

— Tracciato

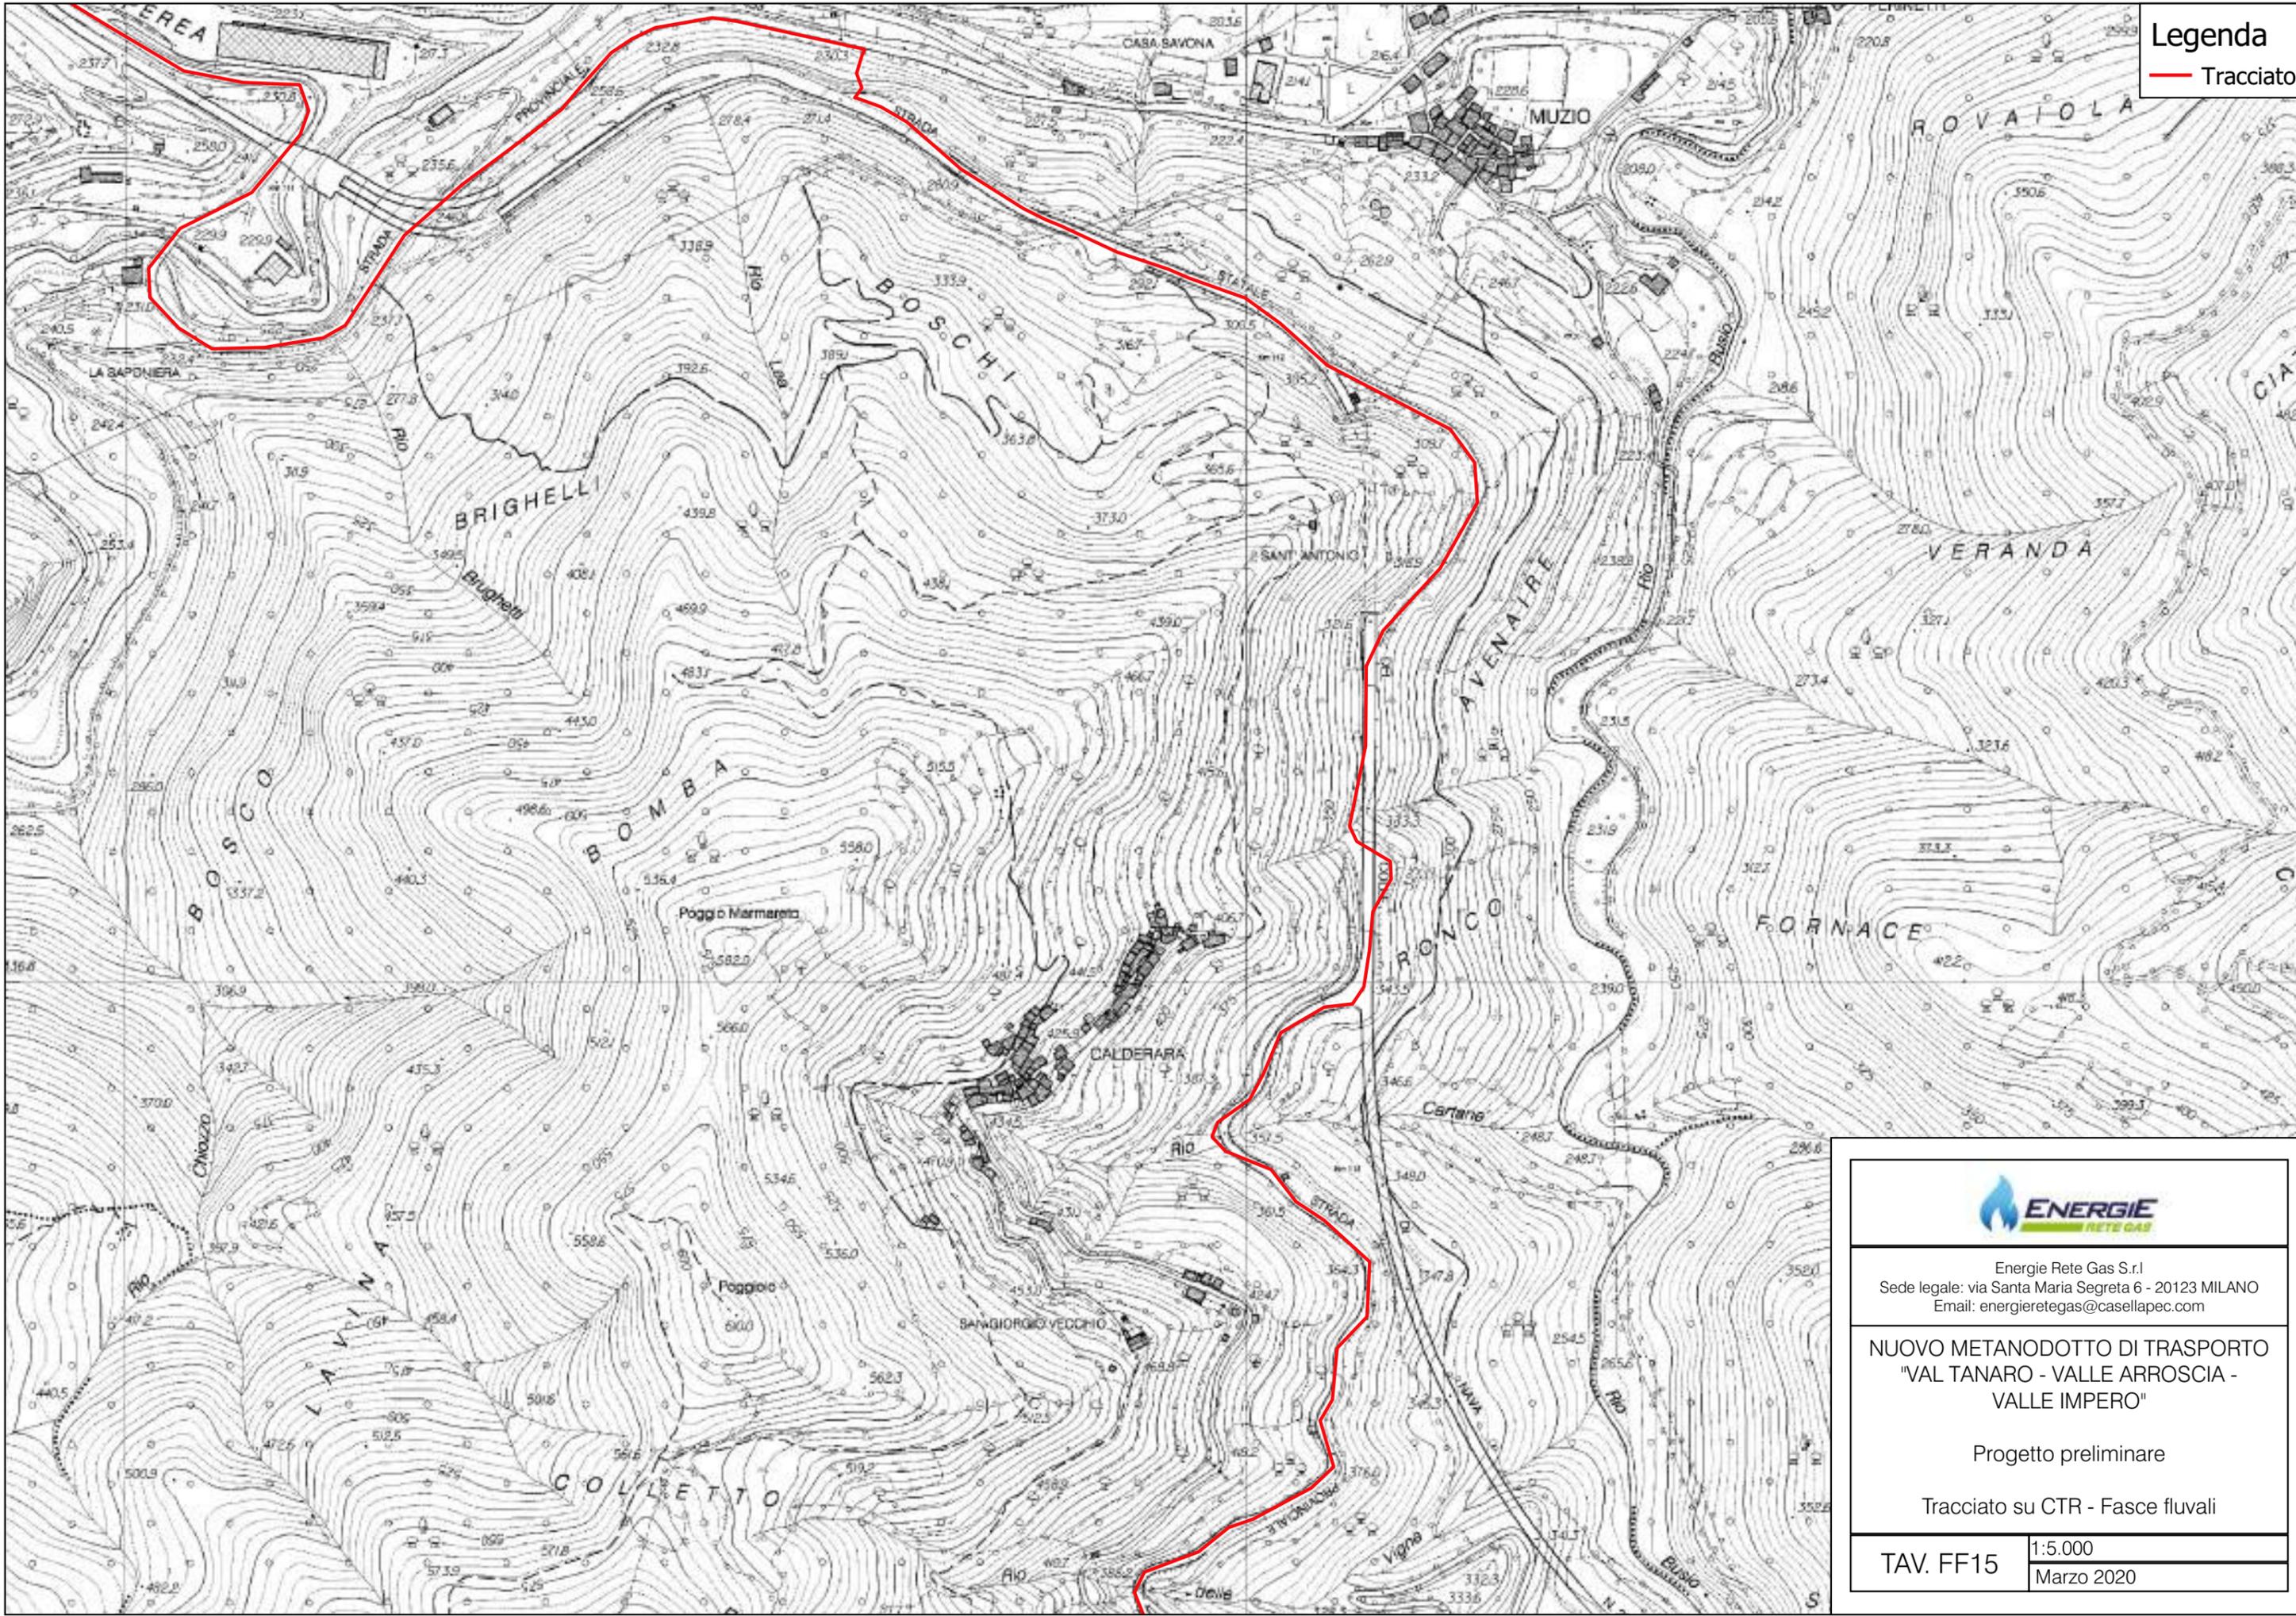

Energie Rete Gas S.r.l.
Sede legale: via Santa Maria Segreta 6 - 20123 MILANO
Email: energieretegas@casellapec.com

**NUOVO METANODOTTO DI TRASPORTO
"VAL TANARO - VALLE ARROSCIA -
VALLE IMPERO"**


Progetto preliminare

Tracciato su CTR - Fasce fluvali

TAV. FF15	1:5.000
	Marzo 2020

Legenda

— Tracciato

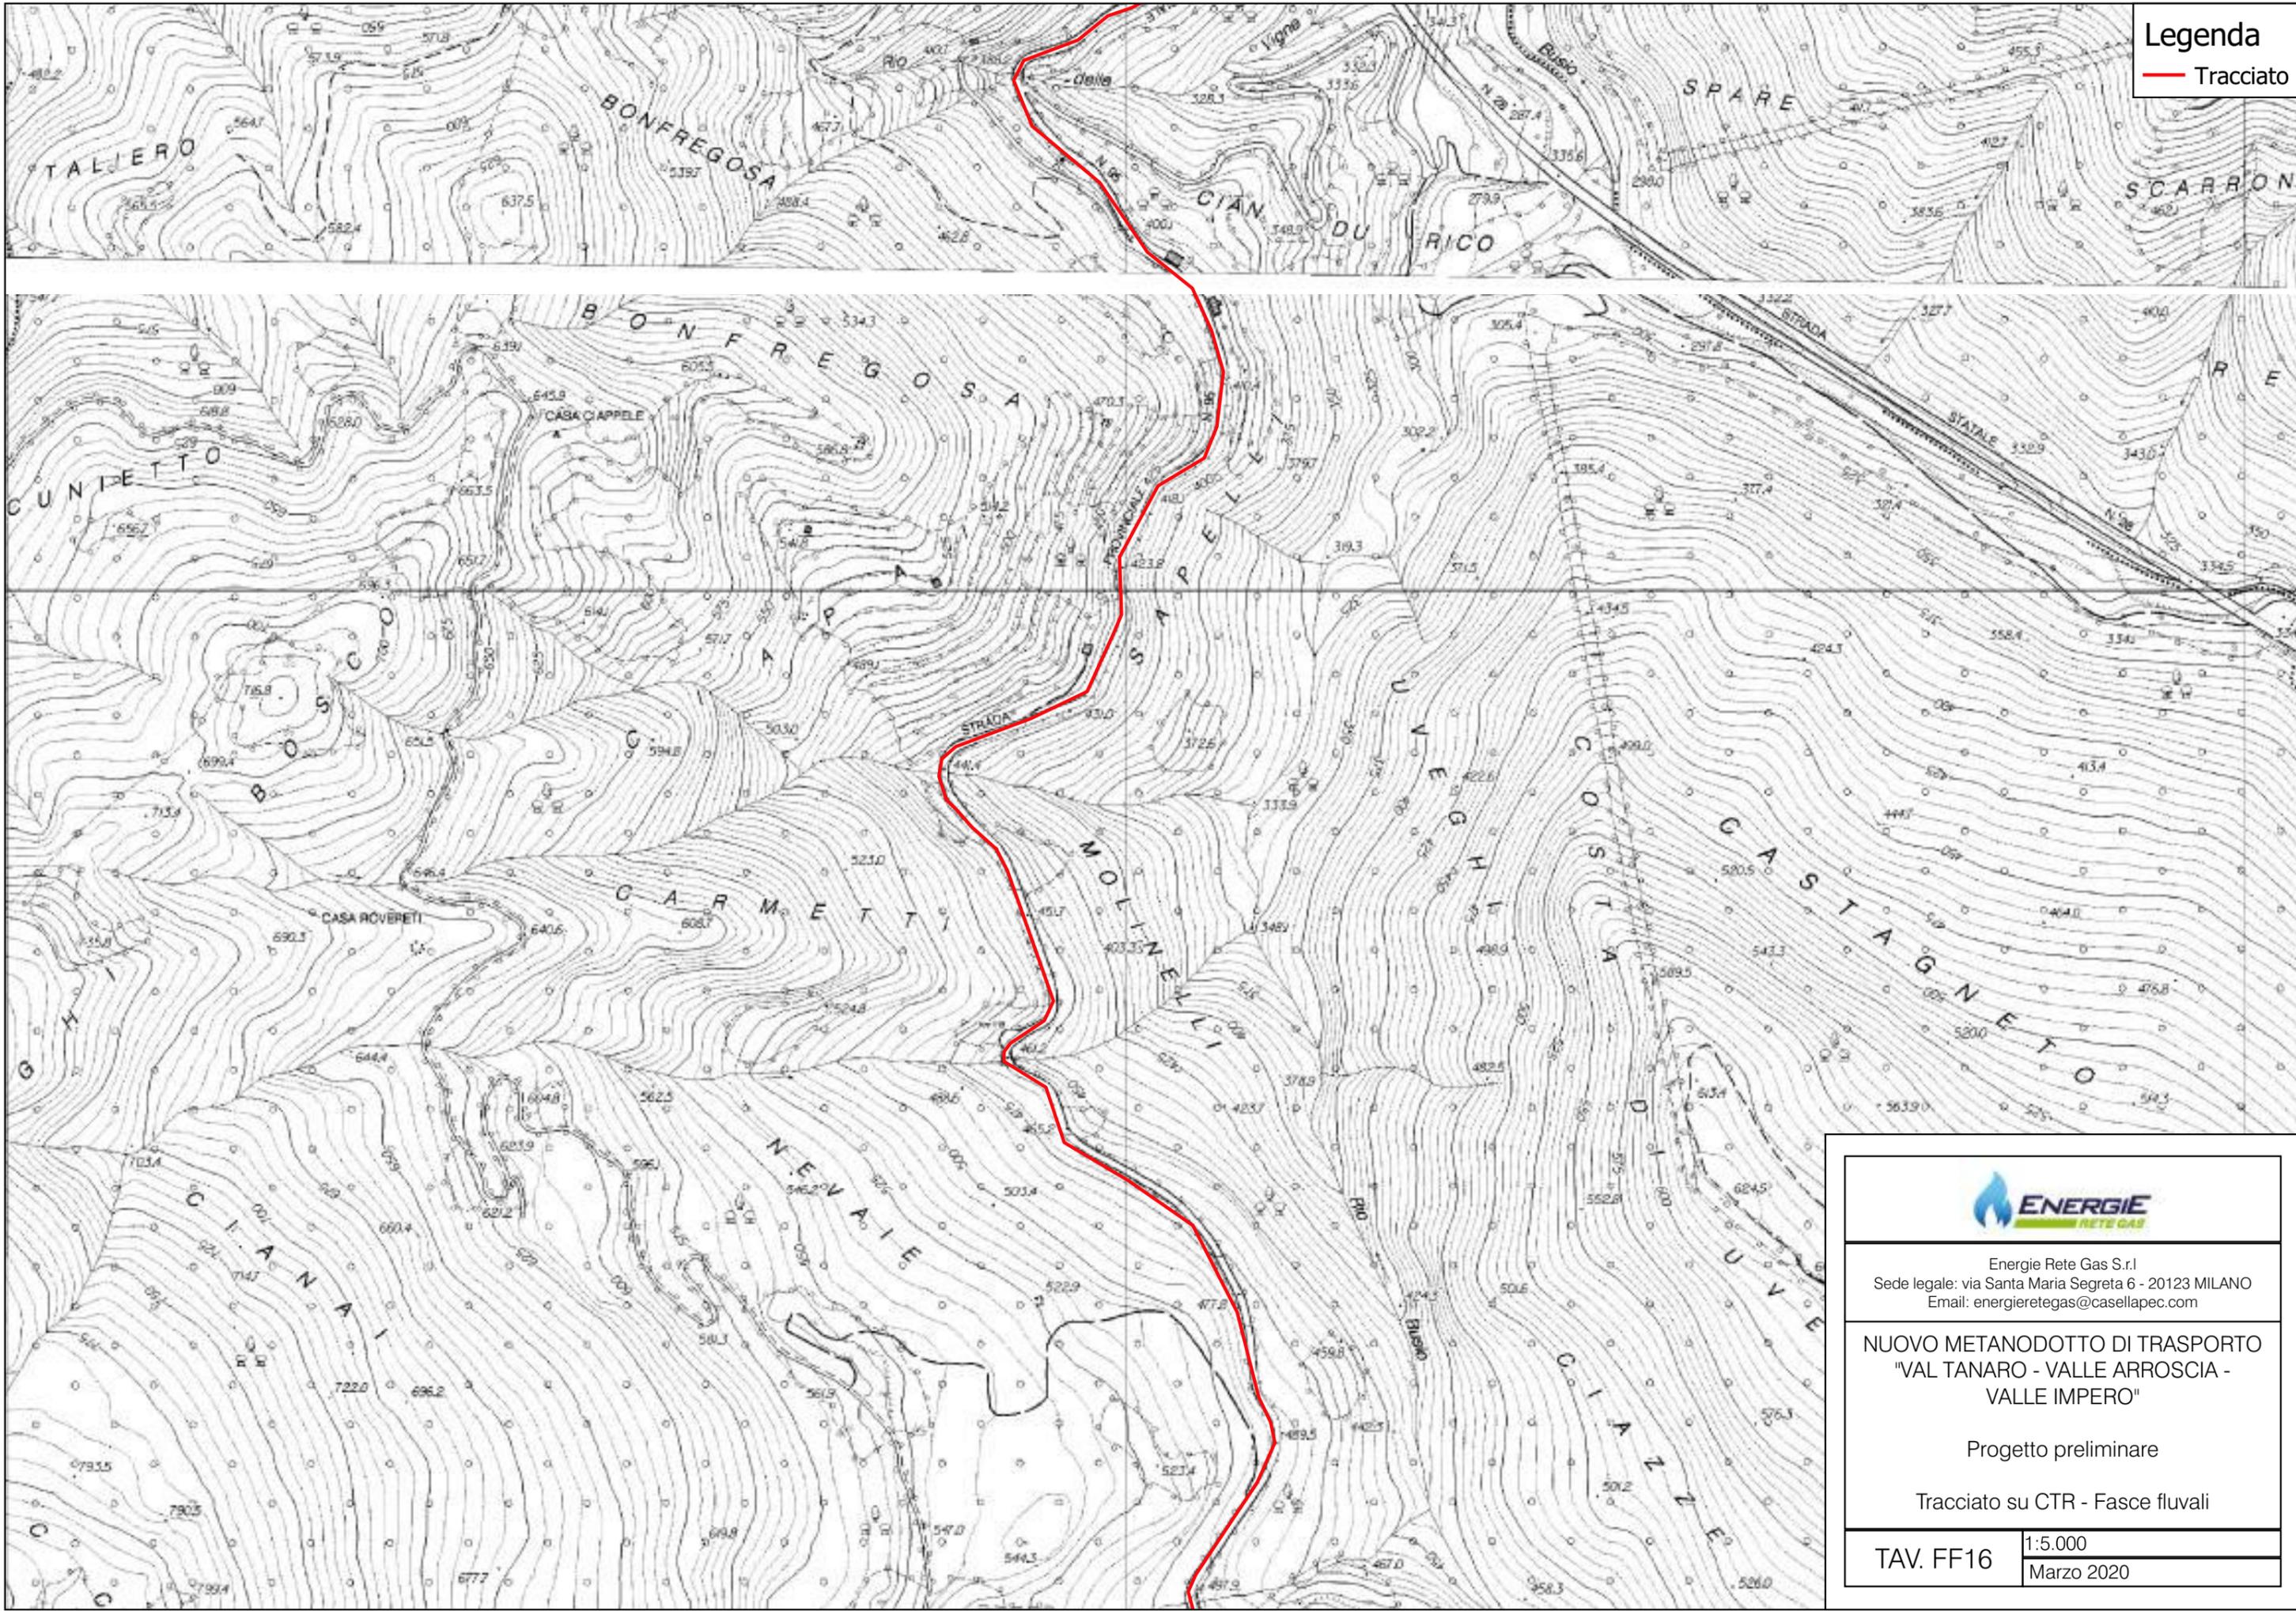

Energie Rete Gas S.r.l.
Sede legale: via Santa Maria Segreta 6 - 20123 MILANO
Email: energieretegas@casellapec.com

**NUOVO METANODOTTO DI TRASPORTO
"VAL TANARO - VALLE ARROSCIA -
VALLE IMPERO"**


Progetto preliminare

Tracciato su CTR - Fasce fluvali

TAV. FF16	1:5.000
	Marzo 2020

Legenda

— Tracciato

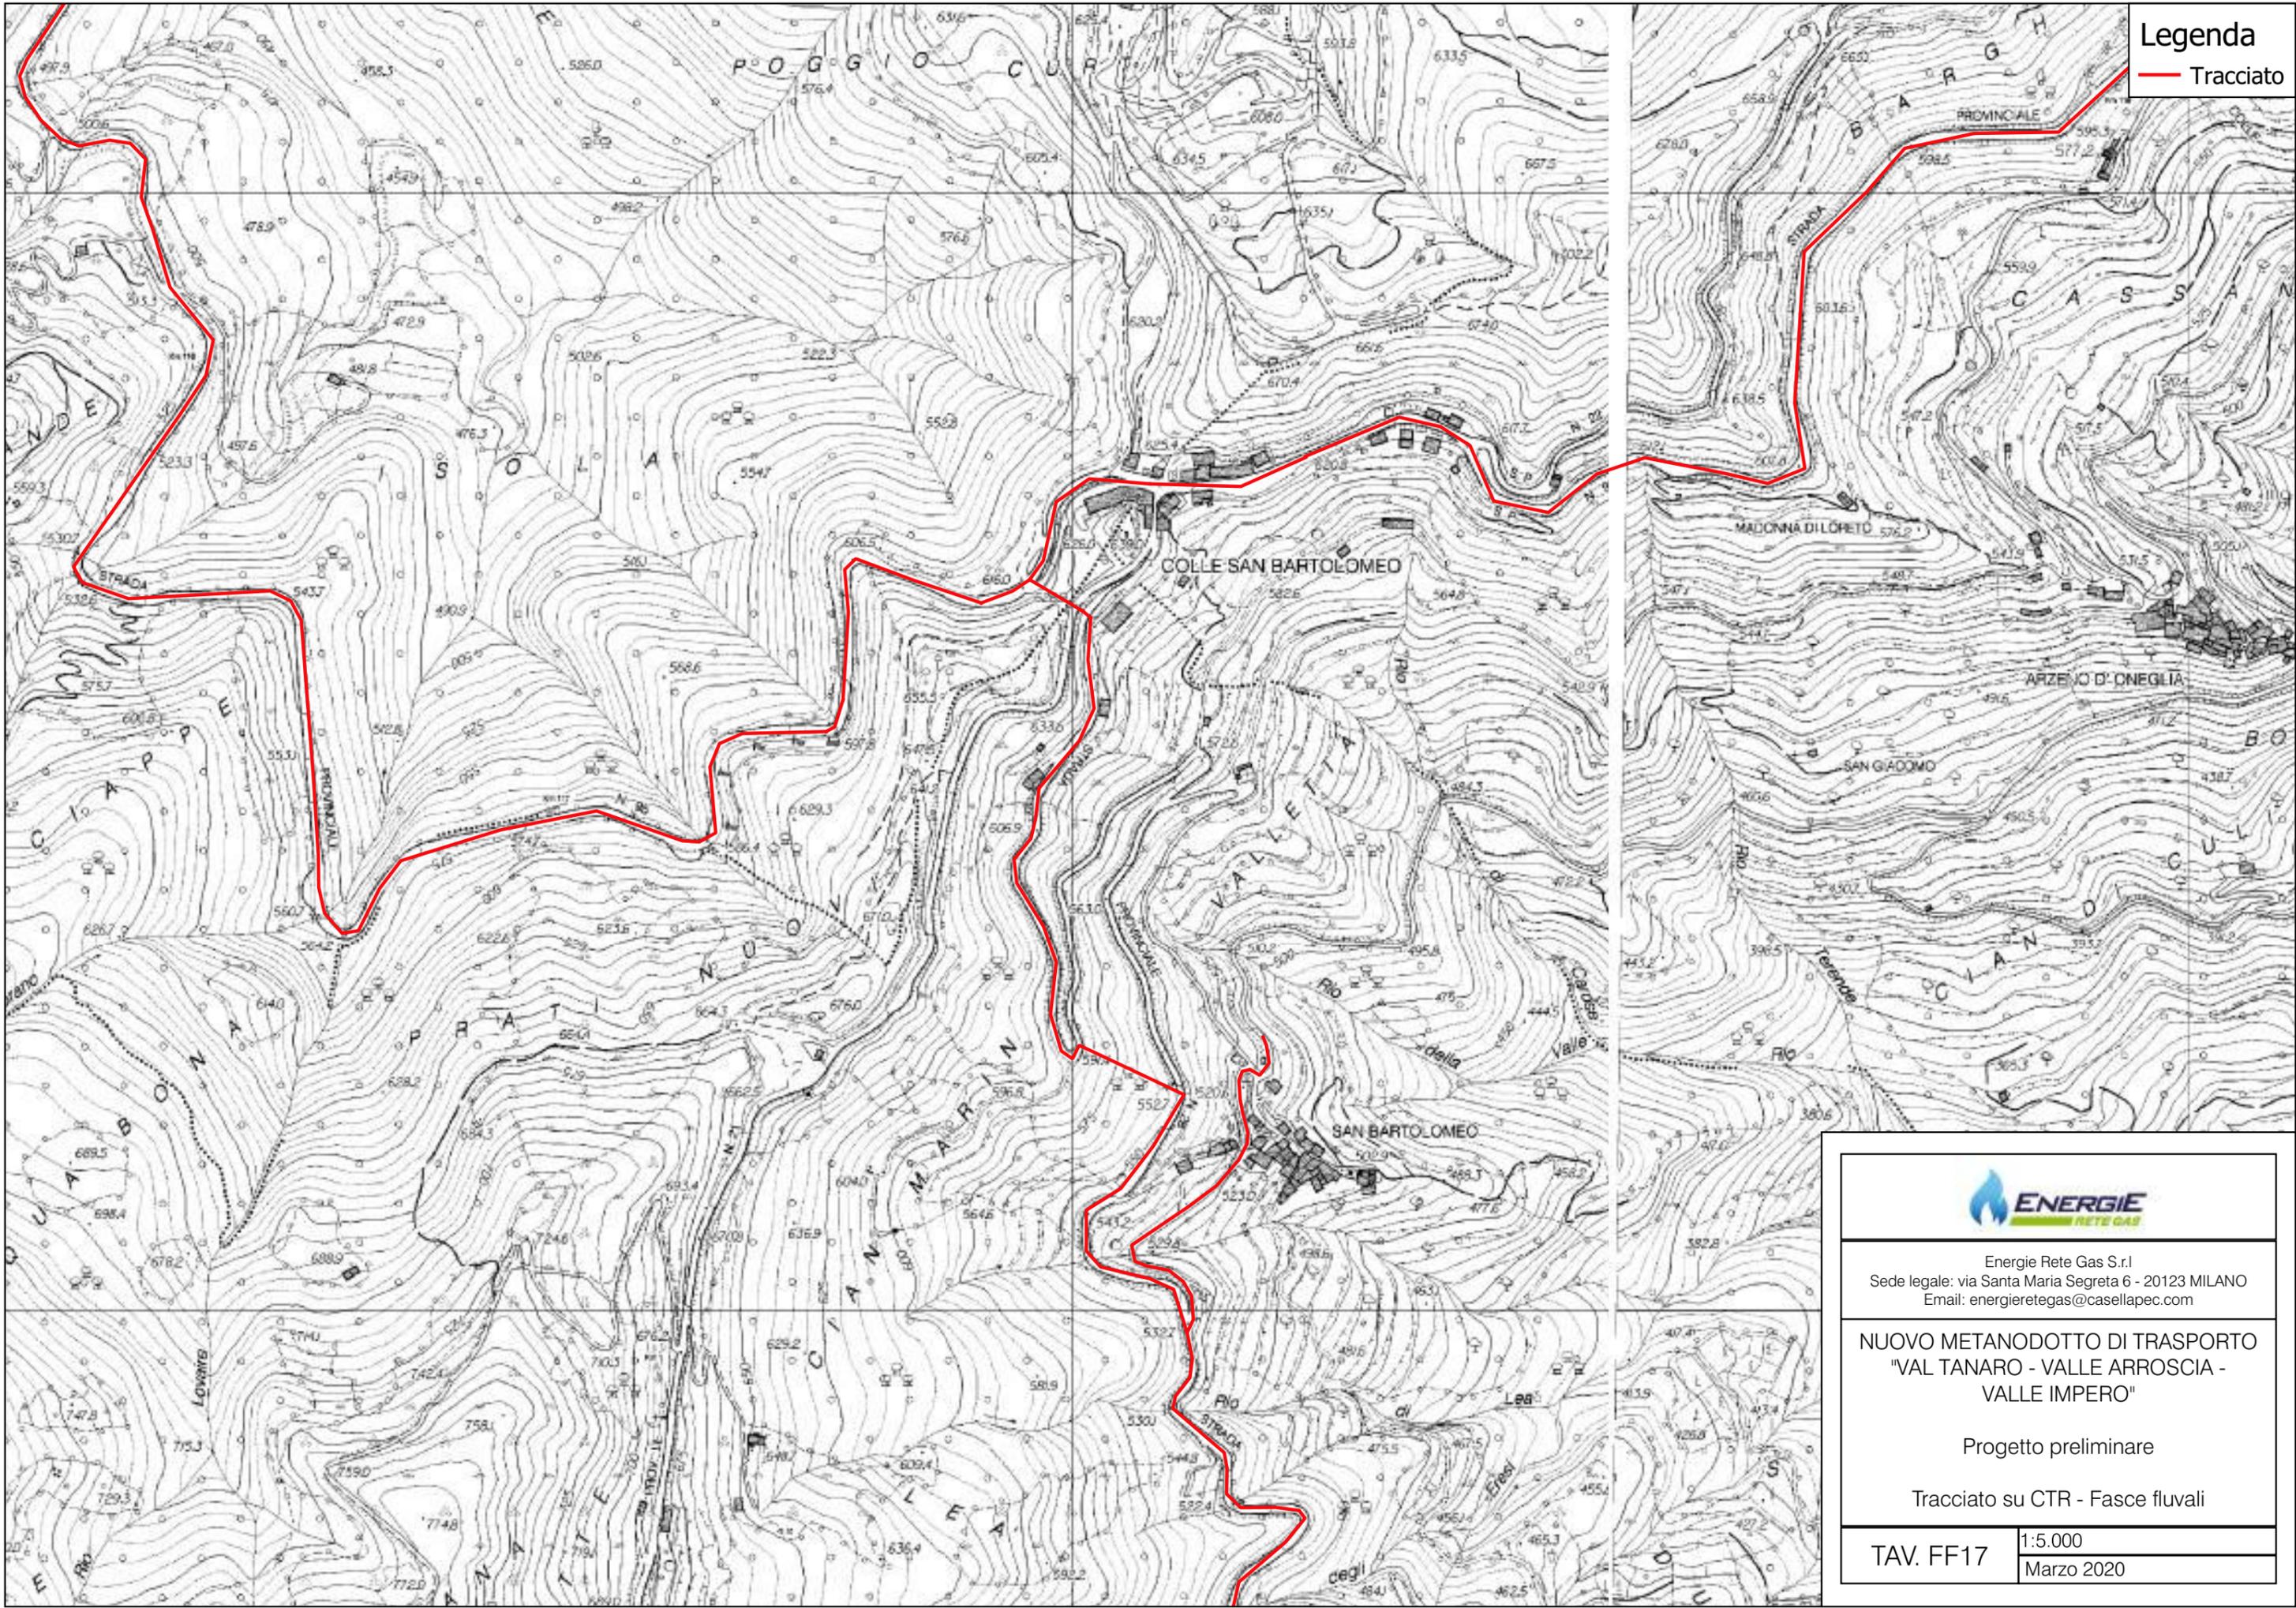

Energie Rete Gas S.r.l.
Sede legale: via Santa Maria Segreta 6 - 20123 MILANO
Email: energieretegas@casellapec.com

**NUOVO METANODOTTO DI TRASPORTO
"VAL TANARO - VALLE ARROSCIA -
VALLE IMPERO"**


Progetto preliminare

Tracciato su CTR - Fasce fluvali

TAV. FF17	1:5.000
	Marzo 2020

Legenda

— Tracciato

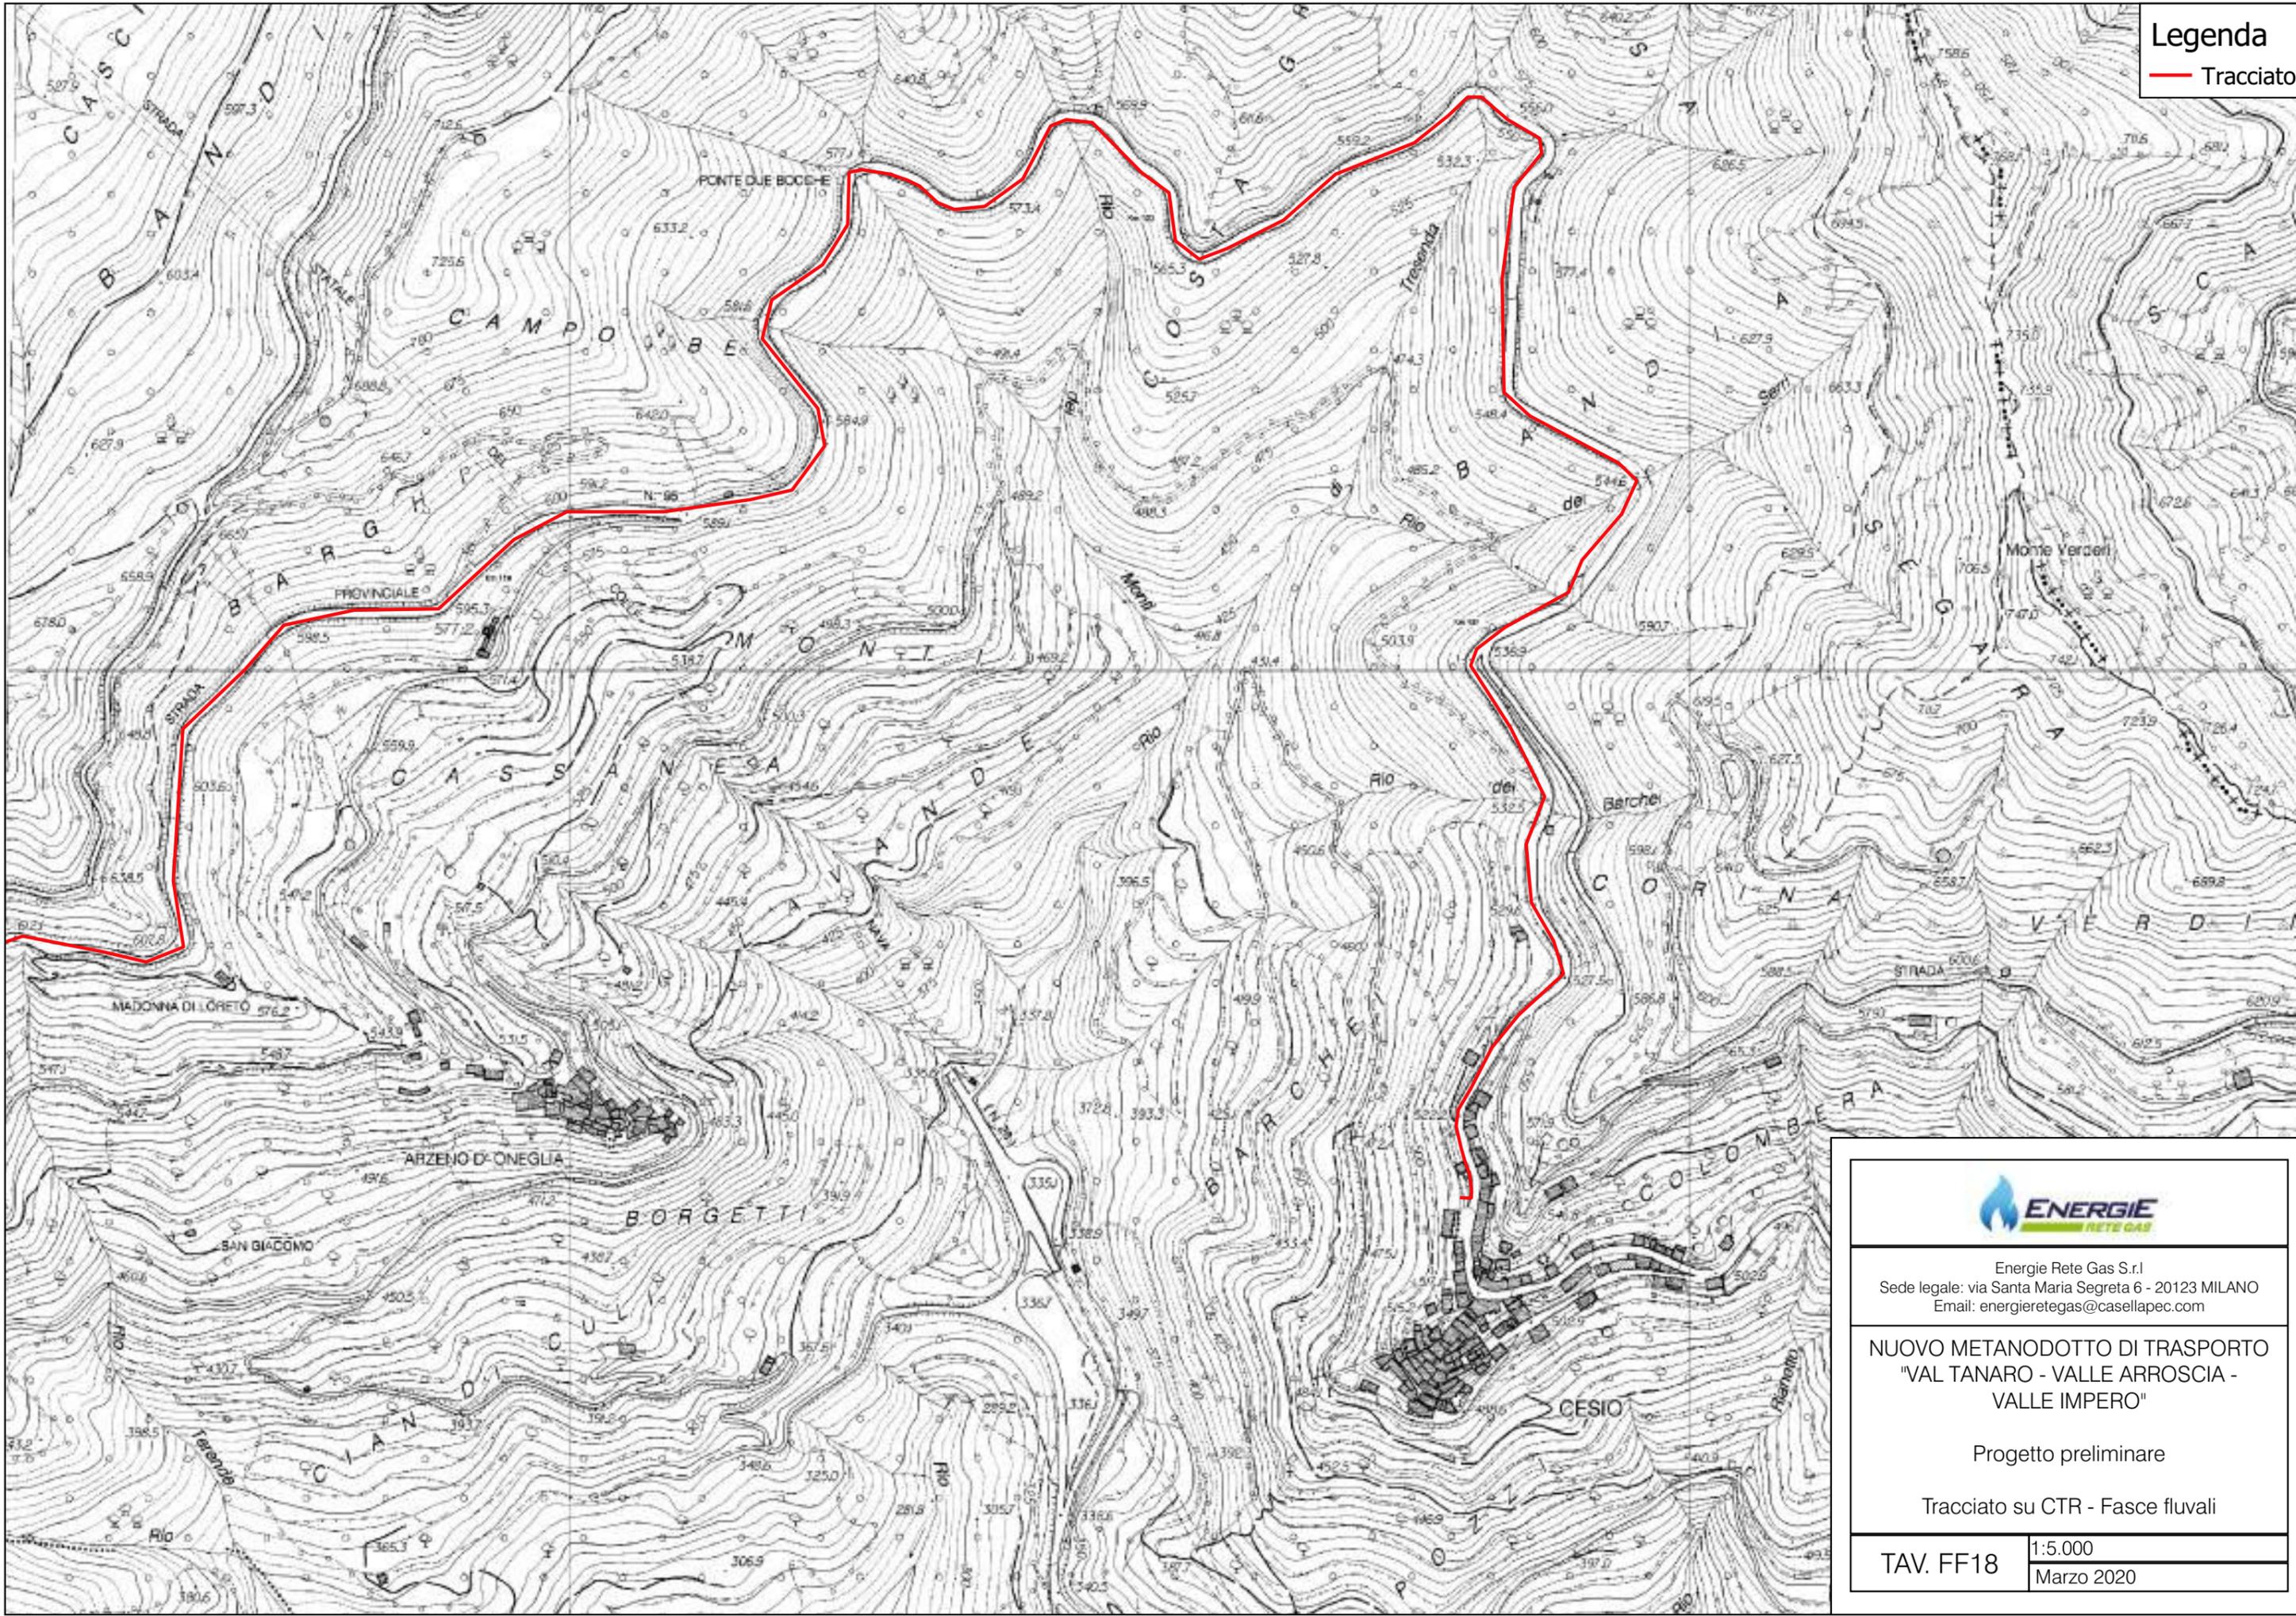

Energie Rete Gas S.r.l.
Sede legale: via Santa Maria Segreta 6 - 20123 MILANO
Email: energieretegas@casellapec.com

**NUOVO METANODOTTO DI TRASPORTO
"VAL TANARO - VALLE ARROSCIA -
VALLE IMPERO"**


Progetto preliminare

Tracciato su CTR - Fasce fluvali

TAV. FF18	1:5.000
	Marzo 2020

Legenda

— Tracciato

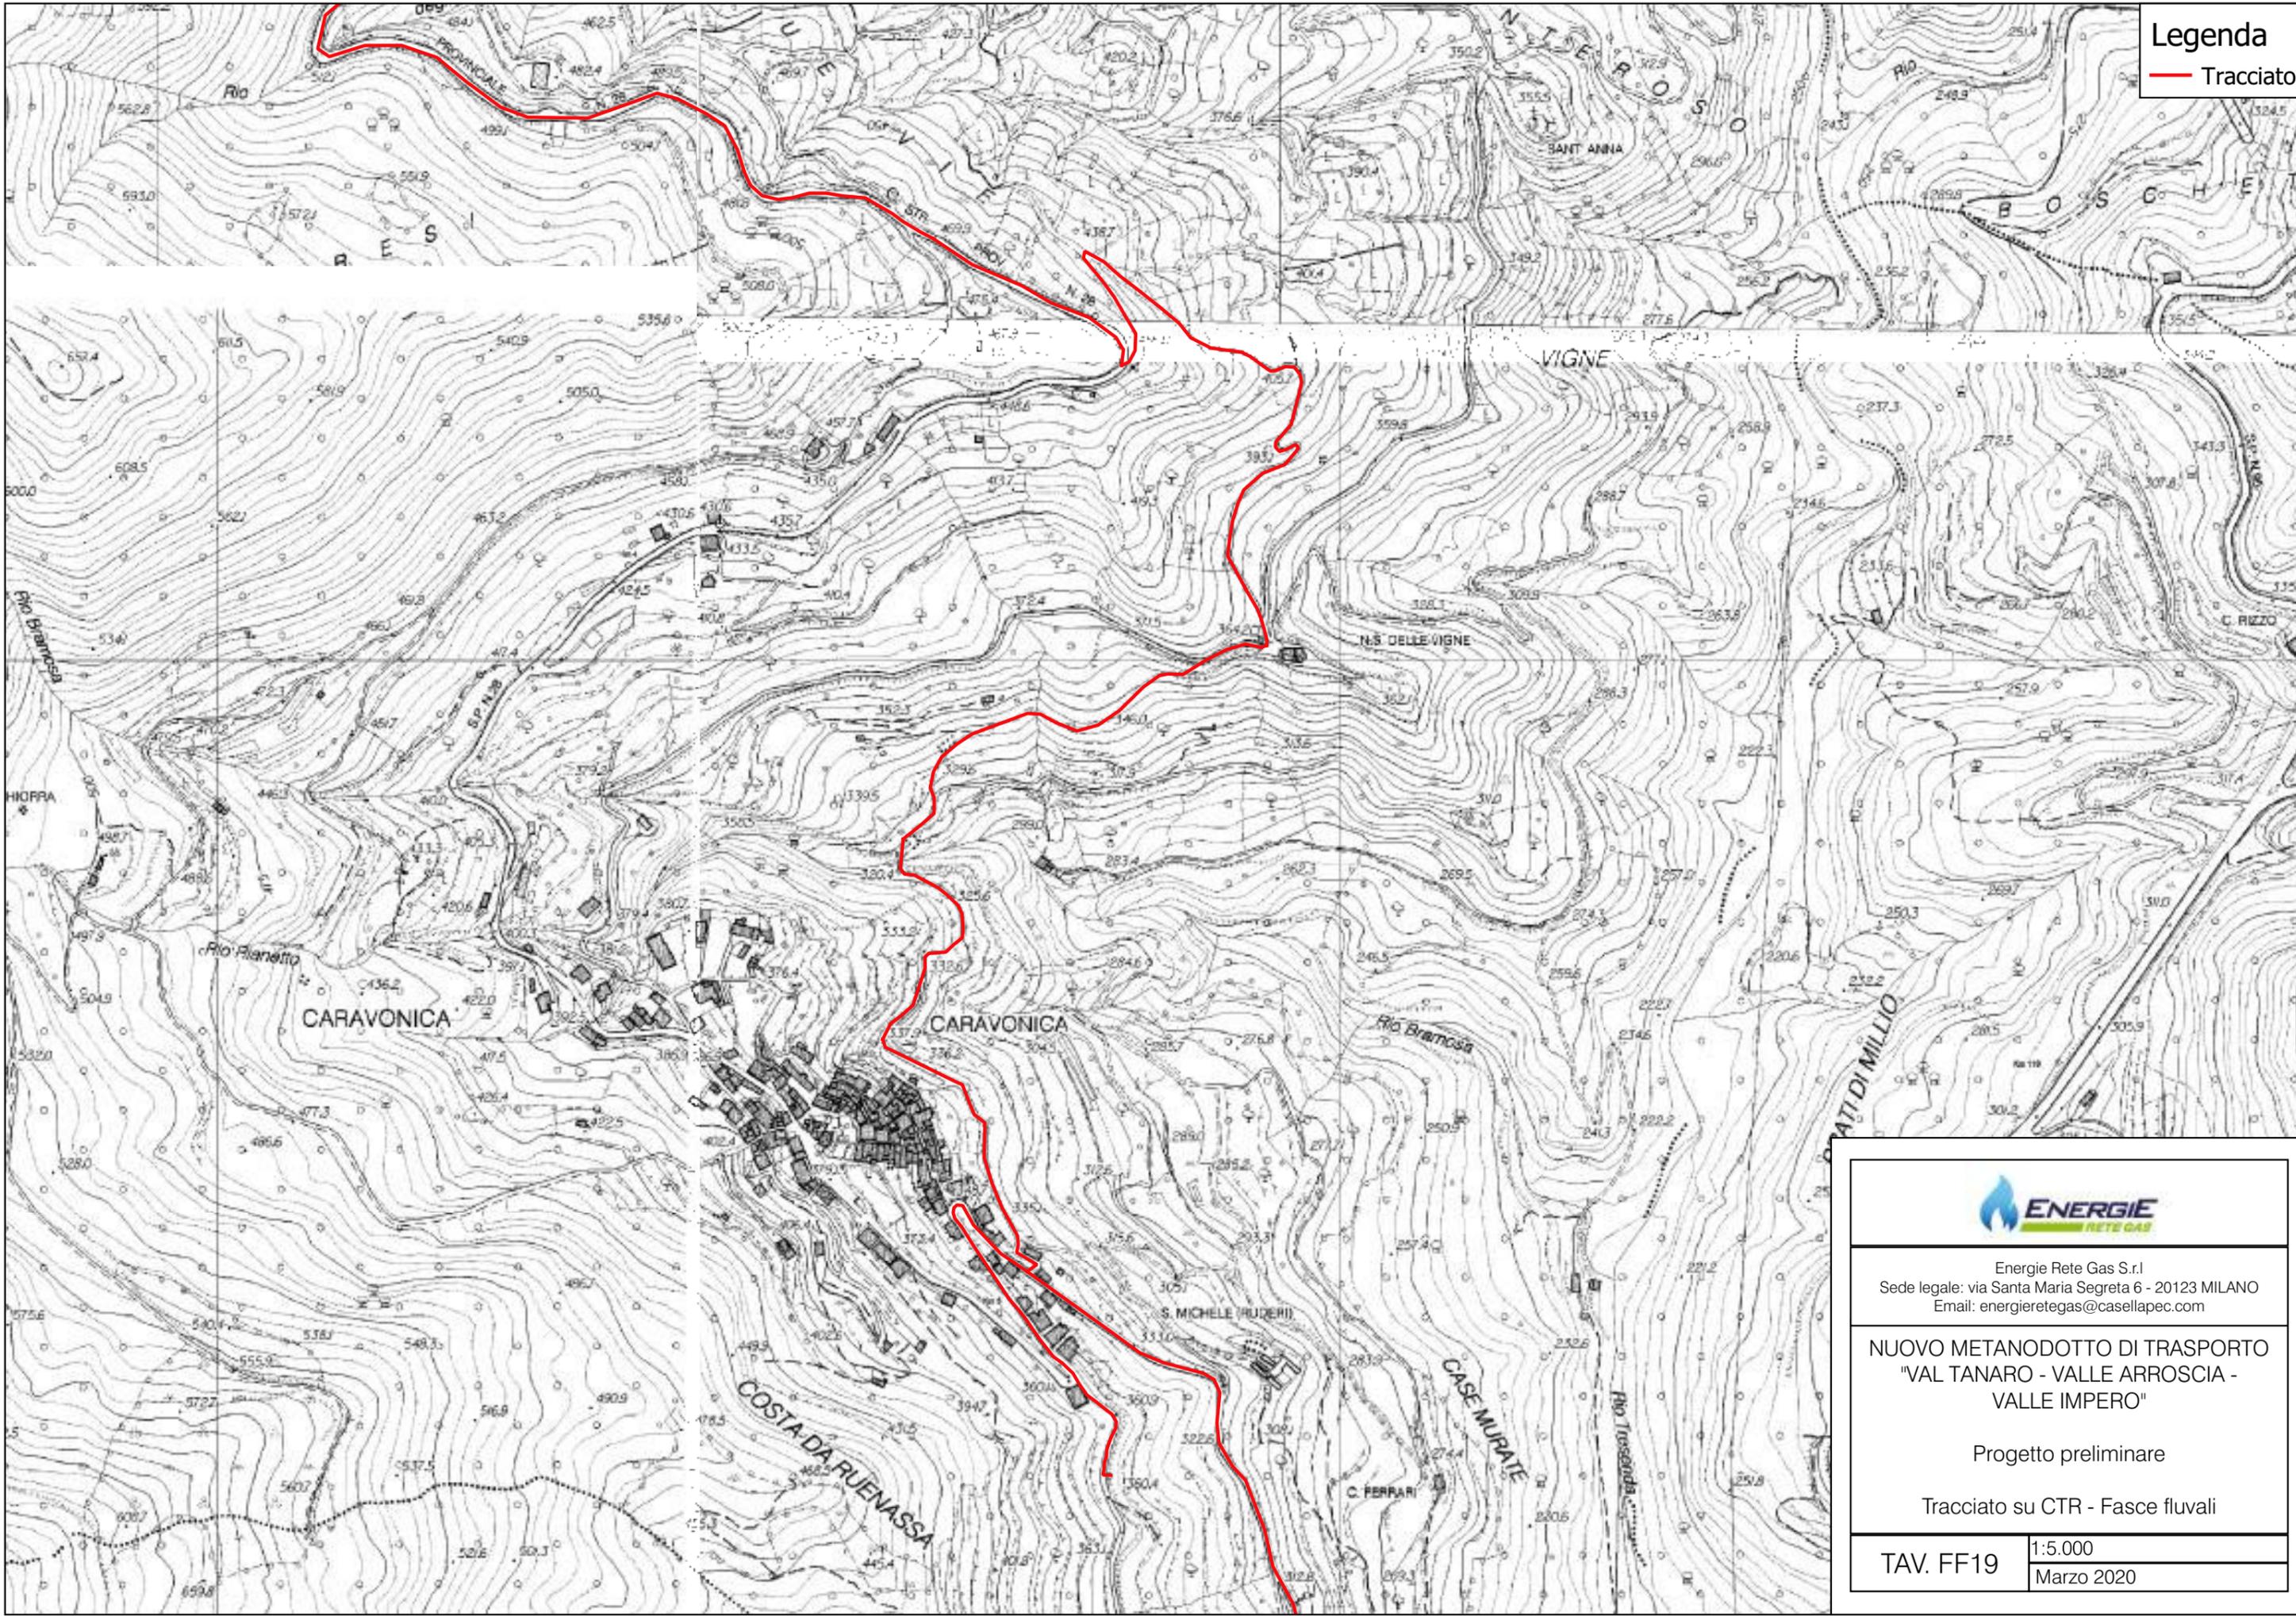

Energie Rete Gas S.r.l.
Sede legale: via Santa Maria Segreta 6 - 20123 MILANO
Email: energieretegas@casellapec.com

NUOVO METANODOTTO DI TRASPORTO
"VAL TANARO - VALLE ARROSCIA -
VALLE IMPERO"


Progetto preliminare

Tracciato su CTR - Fasce fluvali

TAV. FF19	1:5.000
	Marzo 2020

Legenda

— Tracciato

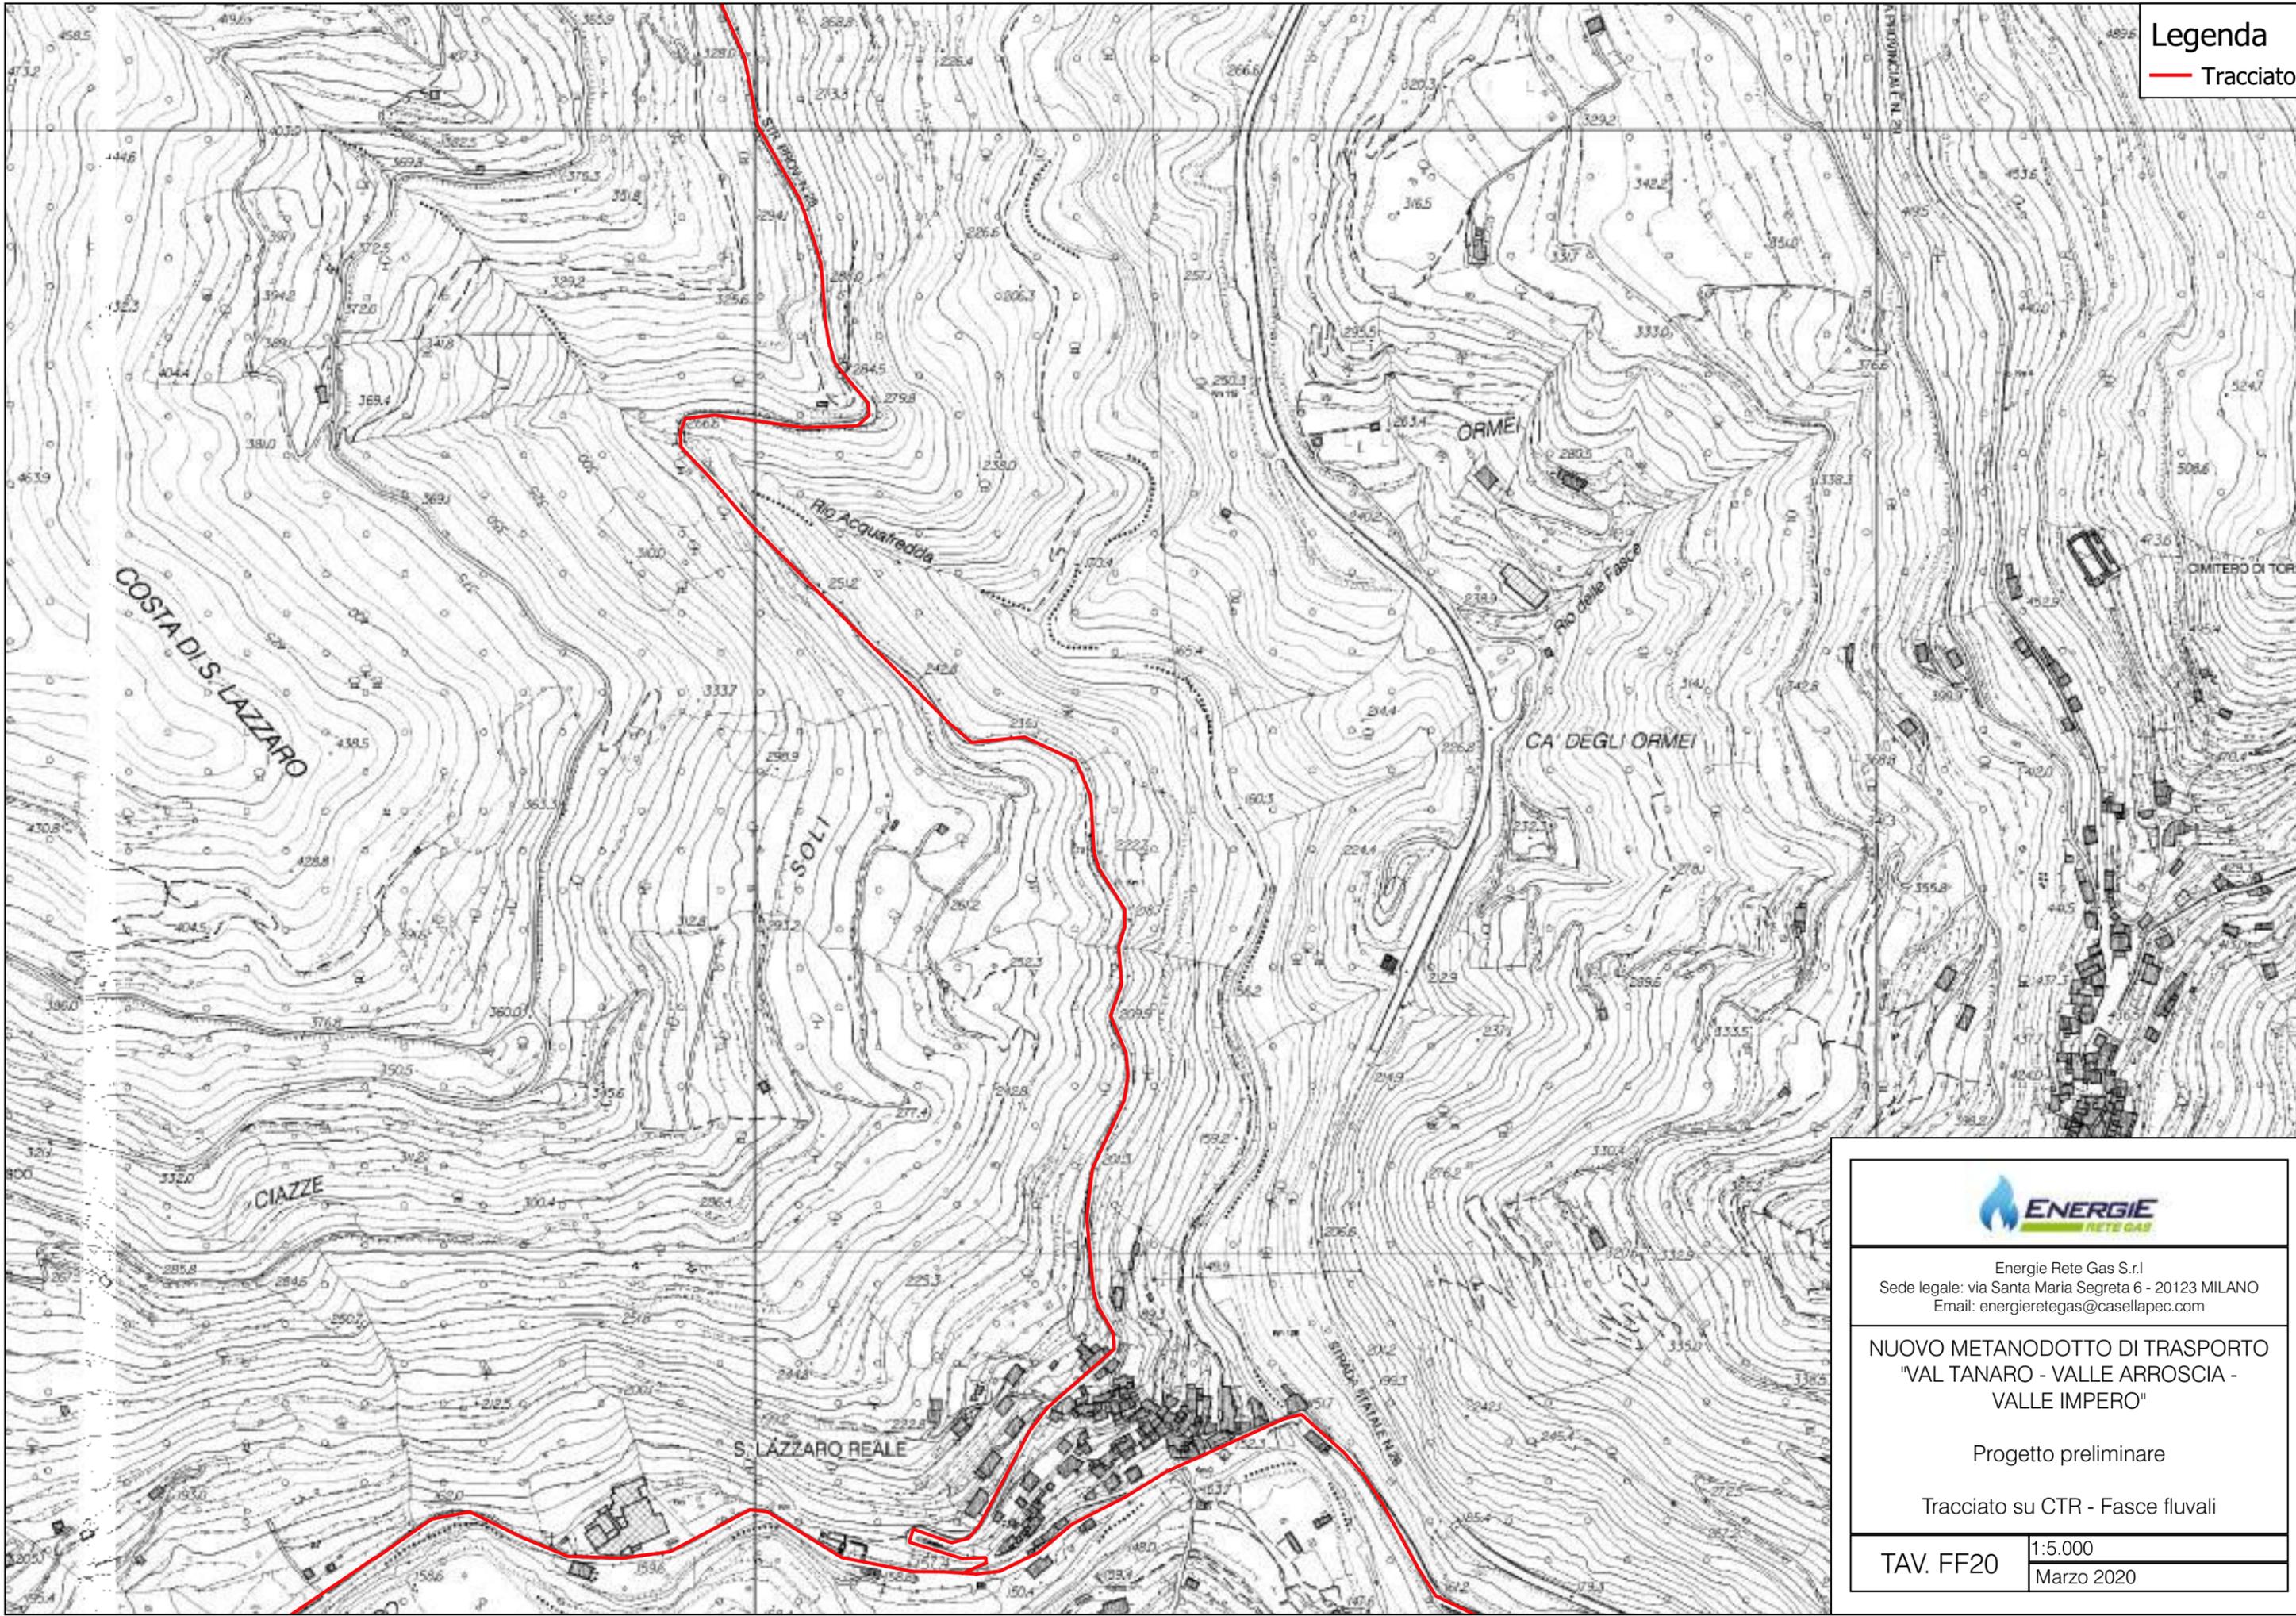

Energie Rete Gas S.r.l.
Sede legale: via Santa Maria Segreta 6 - 20123 MILANO
Email: energieretegas@casellapec.com

NUOVO METANODOTTO DI TRASPORTO
"VAL TANARO - VALLE ARROSCIA -
VALLE IMPERO"


Progetto preliminare

Tracciato su CTR - Fasce fluvali

TAV. FF20	1:5.000
	Marzo 2020

Legenda

— Tracciato

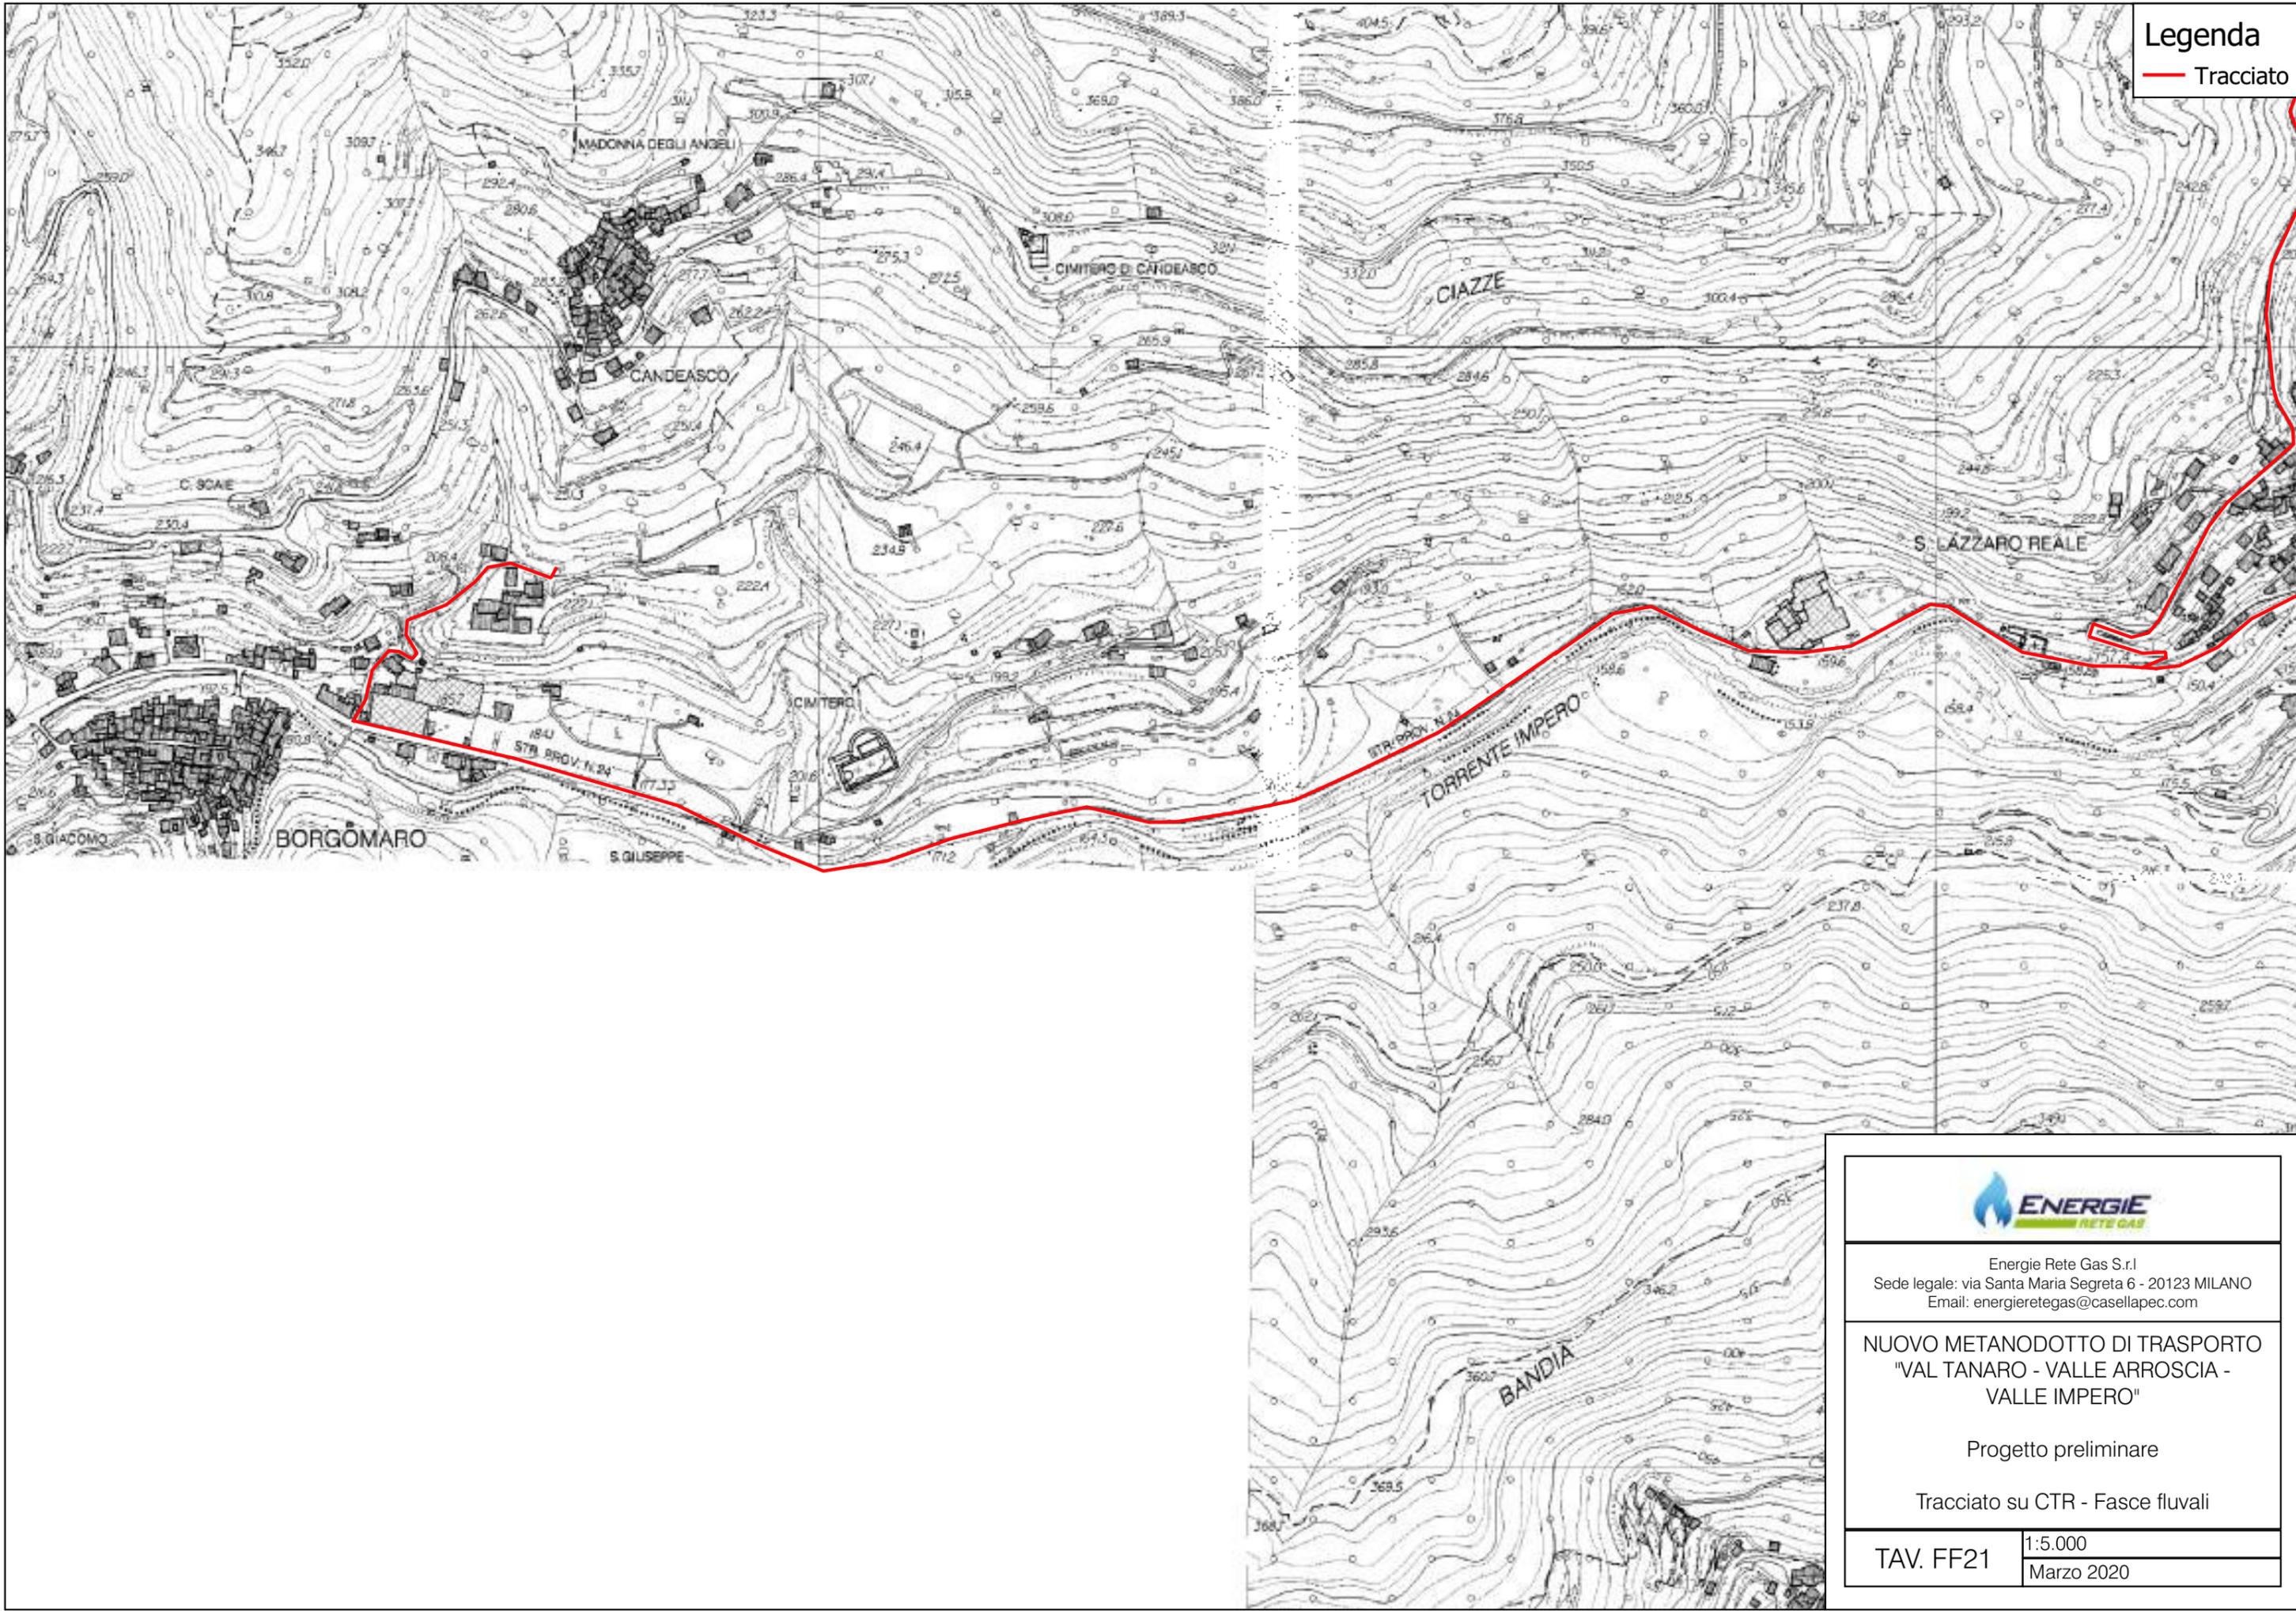

Energie Rete Gas S.r.l
Sede legale: via Santa Maria Segreta 6 - 20123 MILANO
Email: energieretegas@casellapec.com

NUOVO METANODOTTO DI TRASPORTO
"VAL TANARO - VALLE ARROSCIA -
VALLE IMPERO"


Progetto preliminare

Tracciato su CTR - Fasce fluvali

TAV. FF21	1:5.000
	Marzo 2020

Legenda

- Tracciato
- Fasce fluviiali

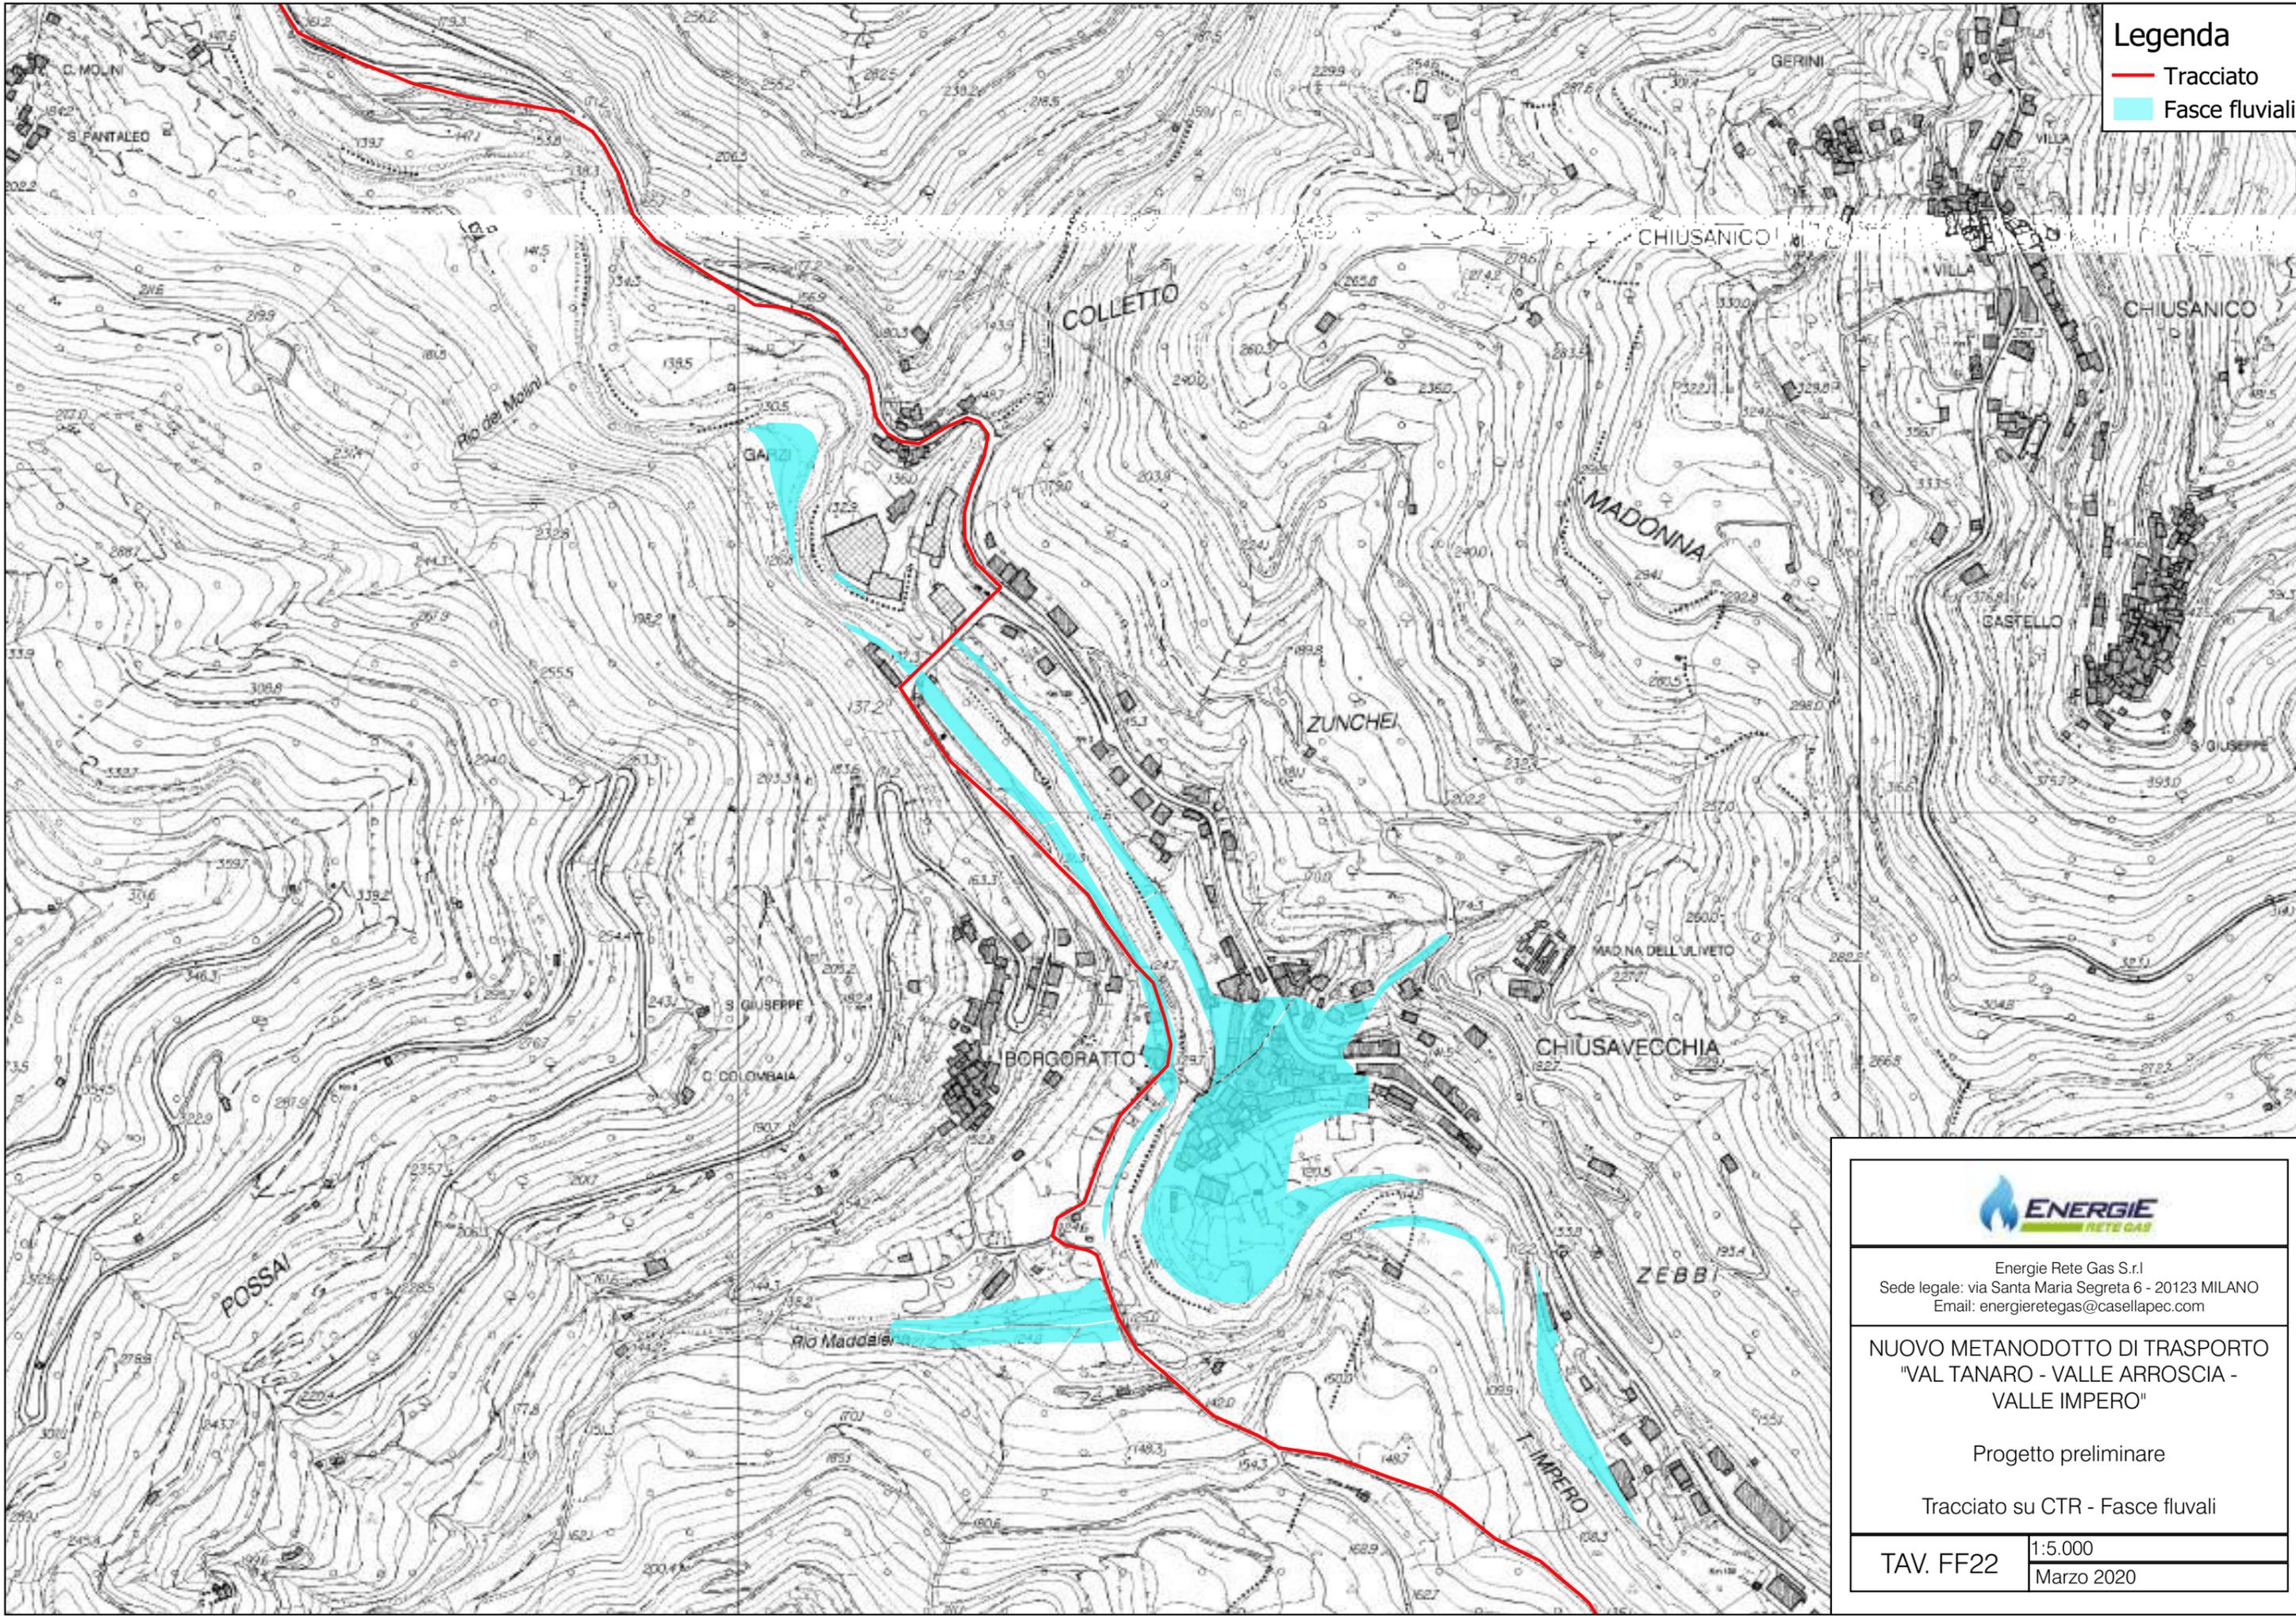



Energie Rete Gas S.r.l.
Sede legale: via Santa Maria Segreta 6 - 20123 MILANO
Email: energieretegas@casellapec.com

**NUOVO METANODOTTO DI TRASPORTO
"VAL TANARO - VALLE ARROSCIA -
VALLE IMPERO"**

Progetto preliminare

Tracciato su CTR - Fasce fluviiali

TAV. FF22	1:5.000
	Marzo 2020

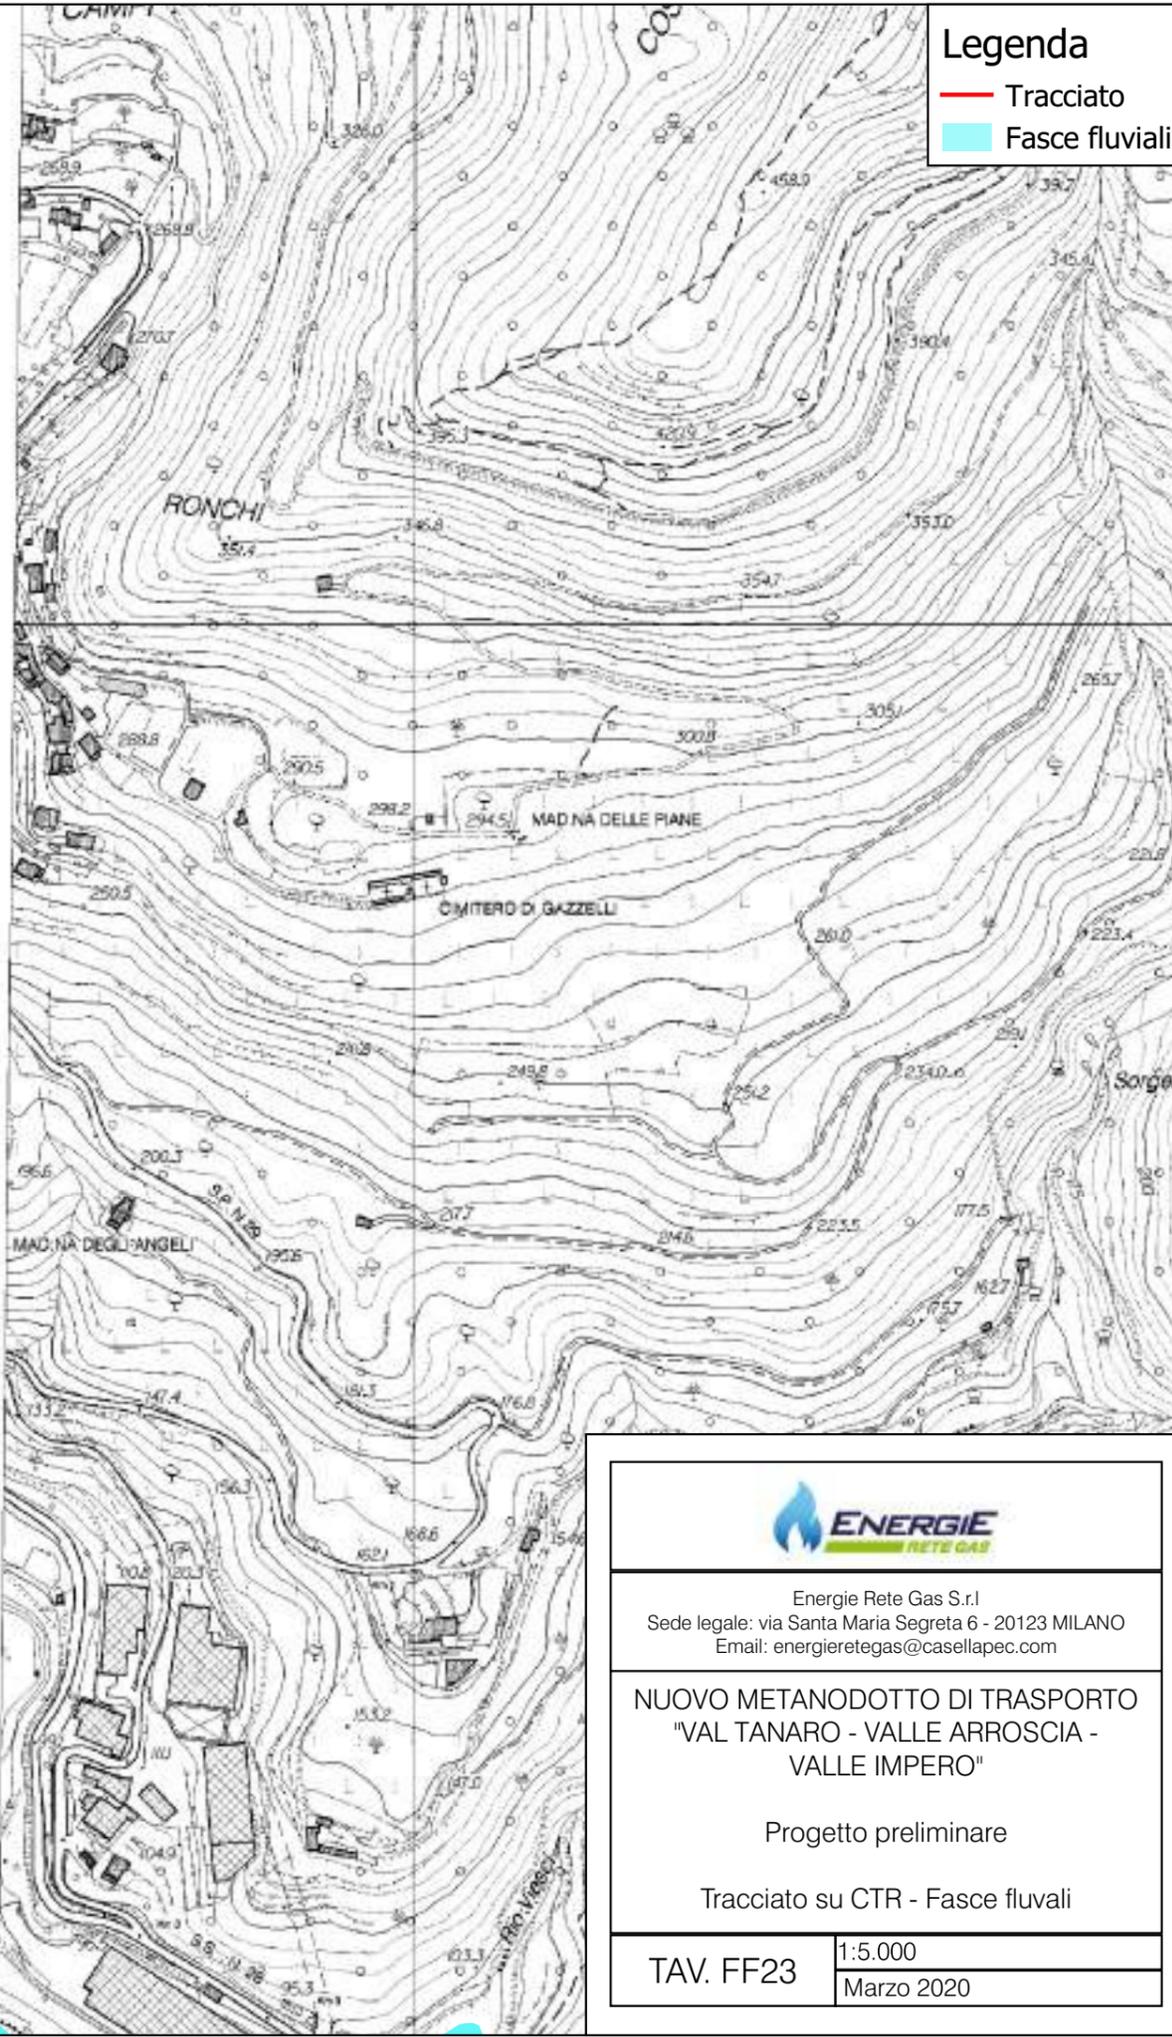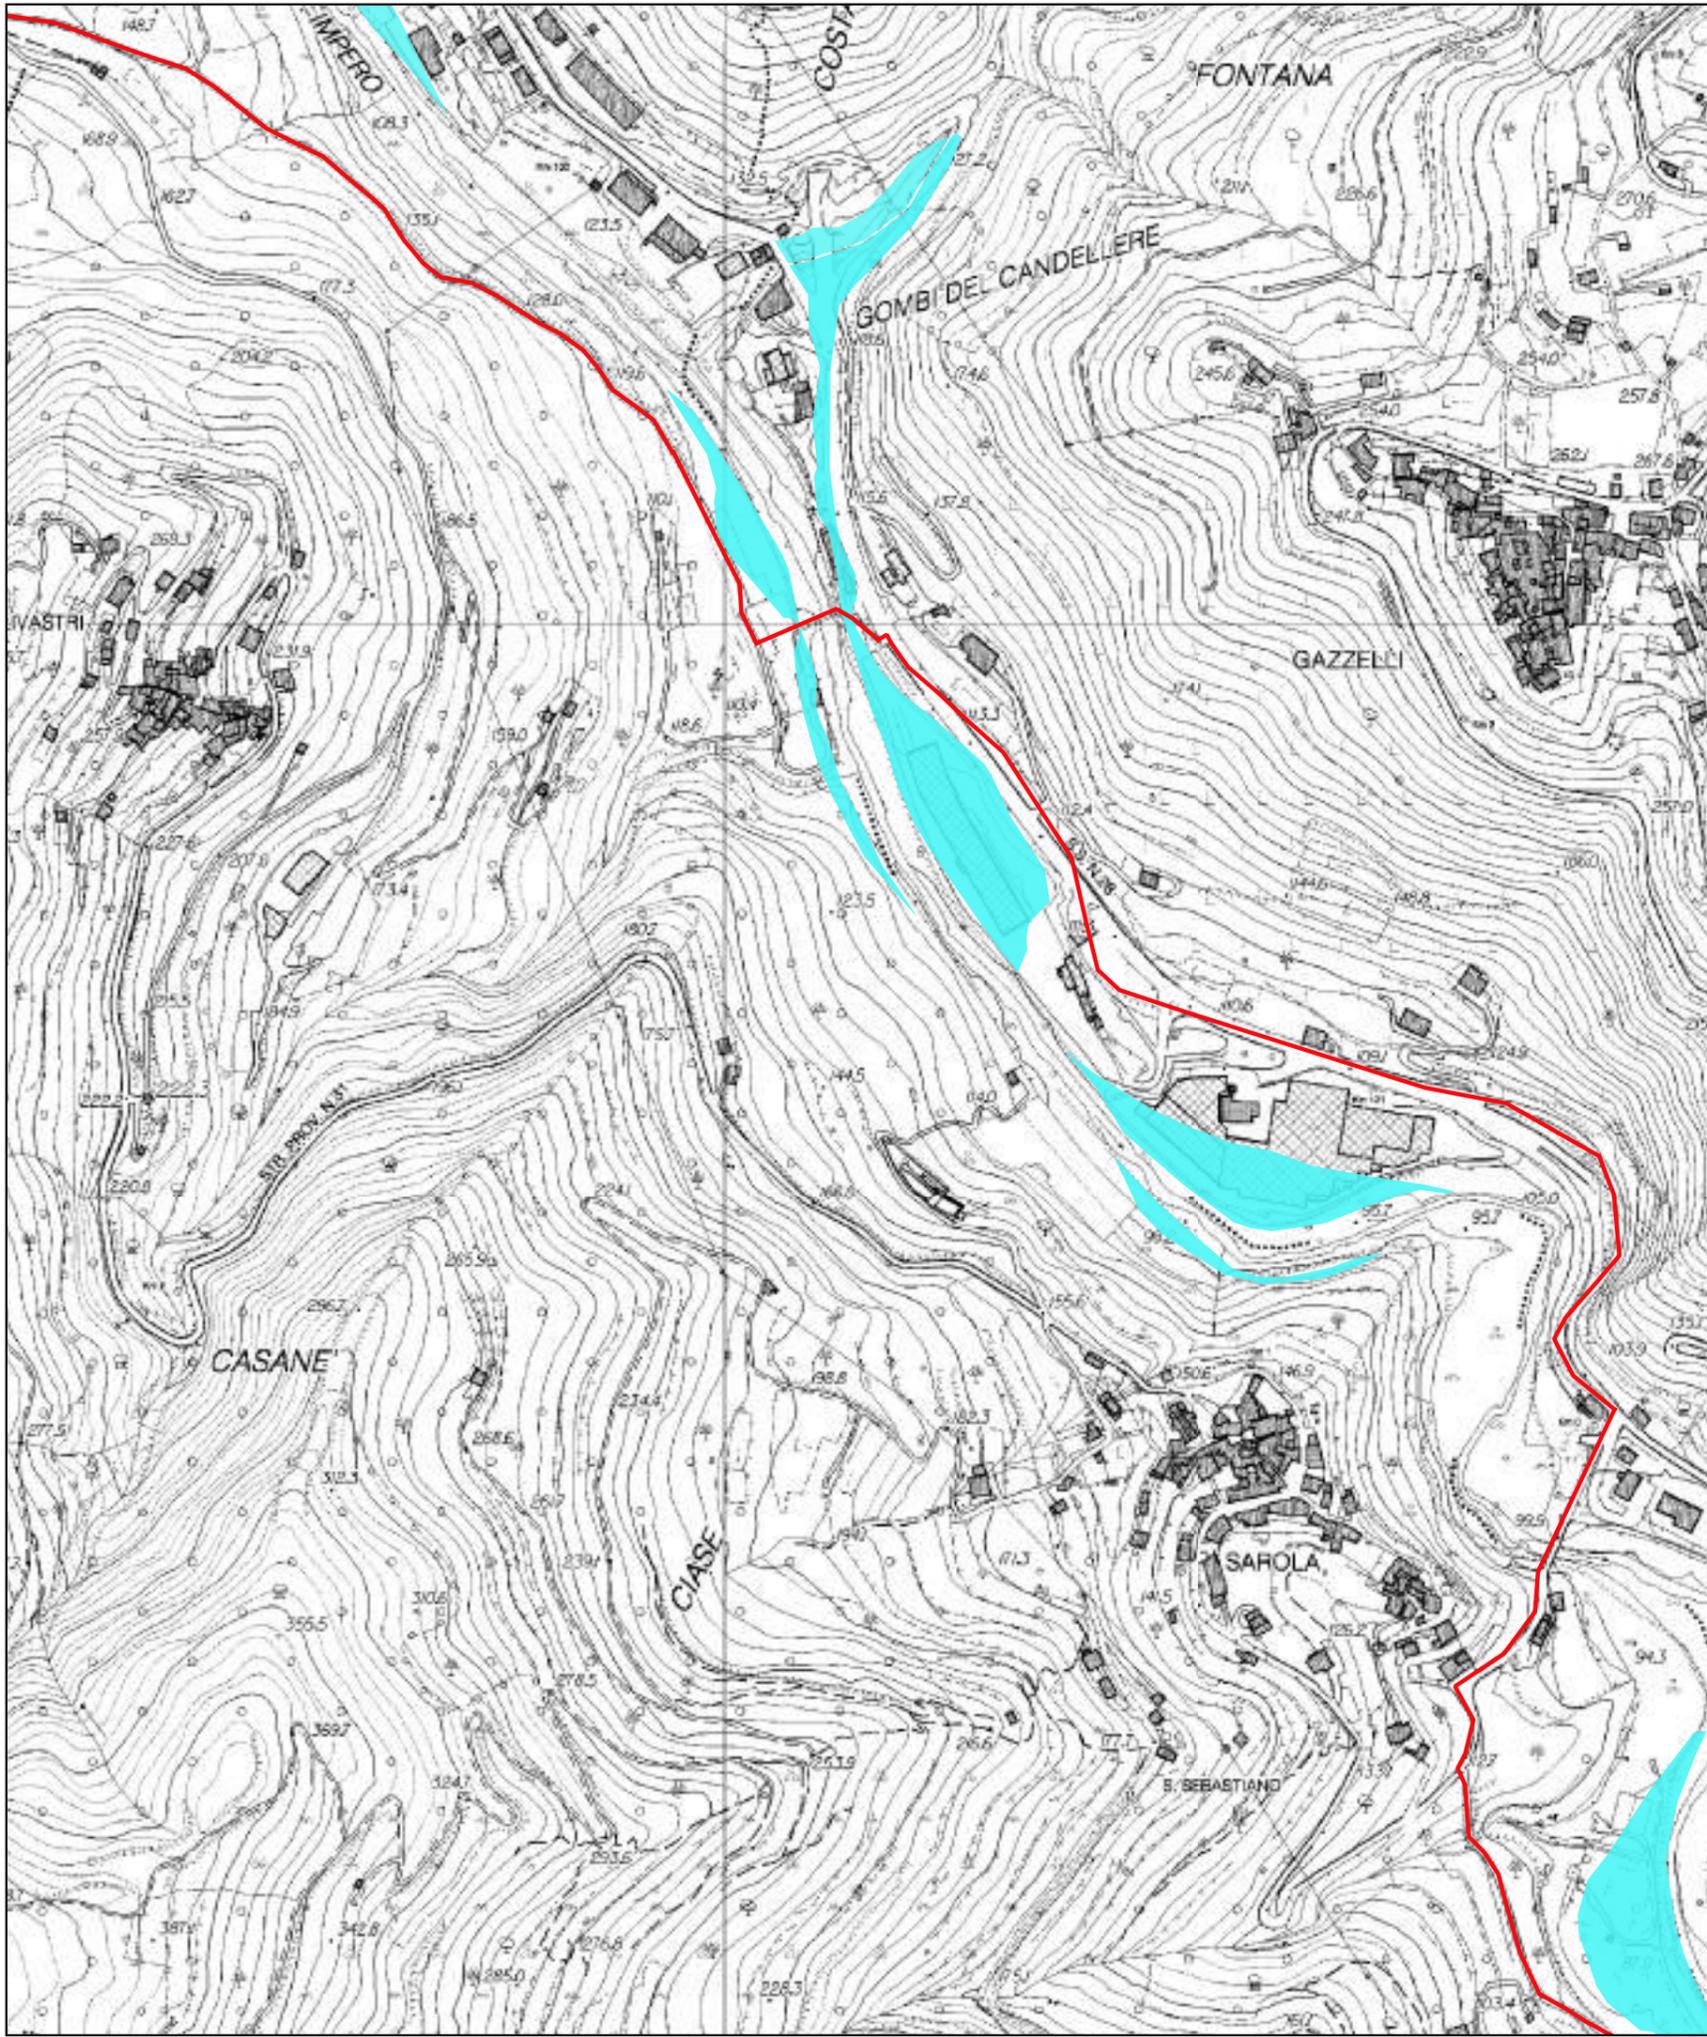

Legenda

- Tracciato
- Fasce fluviiali



Energie Rete Gas S.r.l.
 Sede legale: via Santa Maria Segreta 6 - 20123 MILANO
 Email: energieretegas@casellapec.com

**NUOVO METANODOTTO DI TRASPORTO
 "VAL TANARO - VALLE ARROSCIA -
 VALLE IMPERO"**


Progetto preliminare

Tracciato su CTR - Fasce fluviiali

TAV. FF23	1:5.000
	Marzo 2020

Legenda

- Tracciato
- Fasce fluviiali

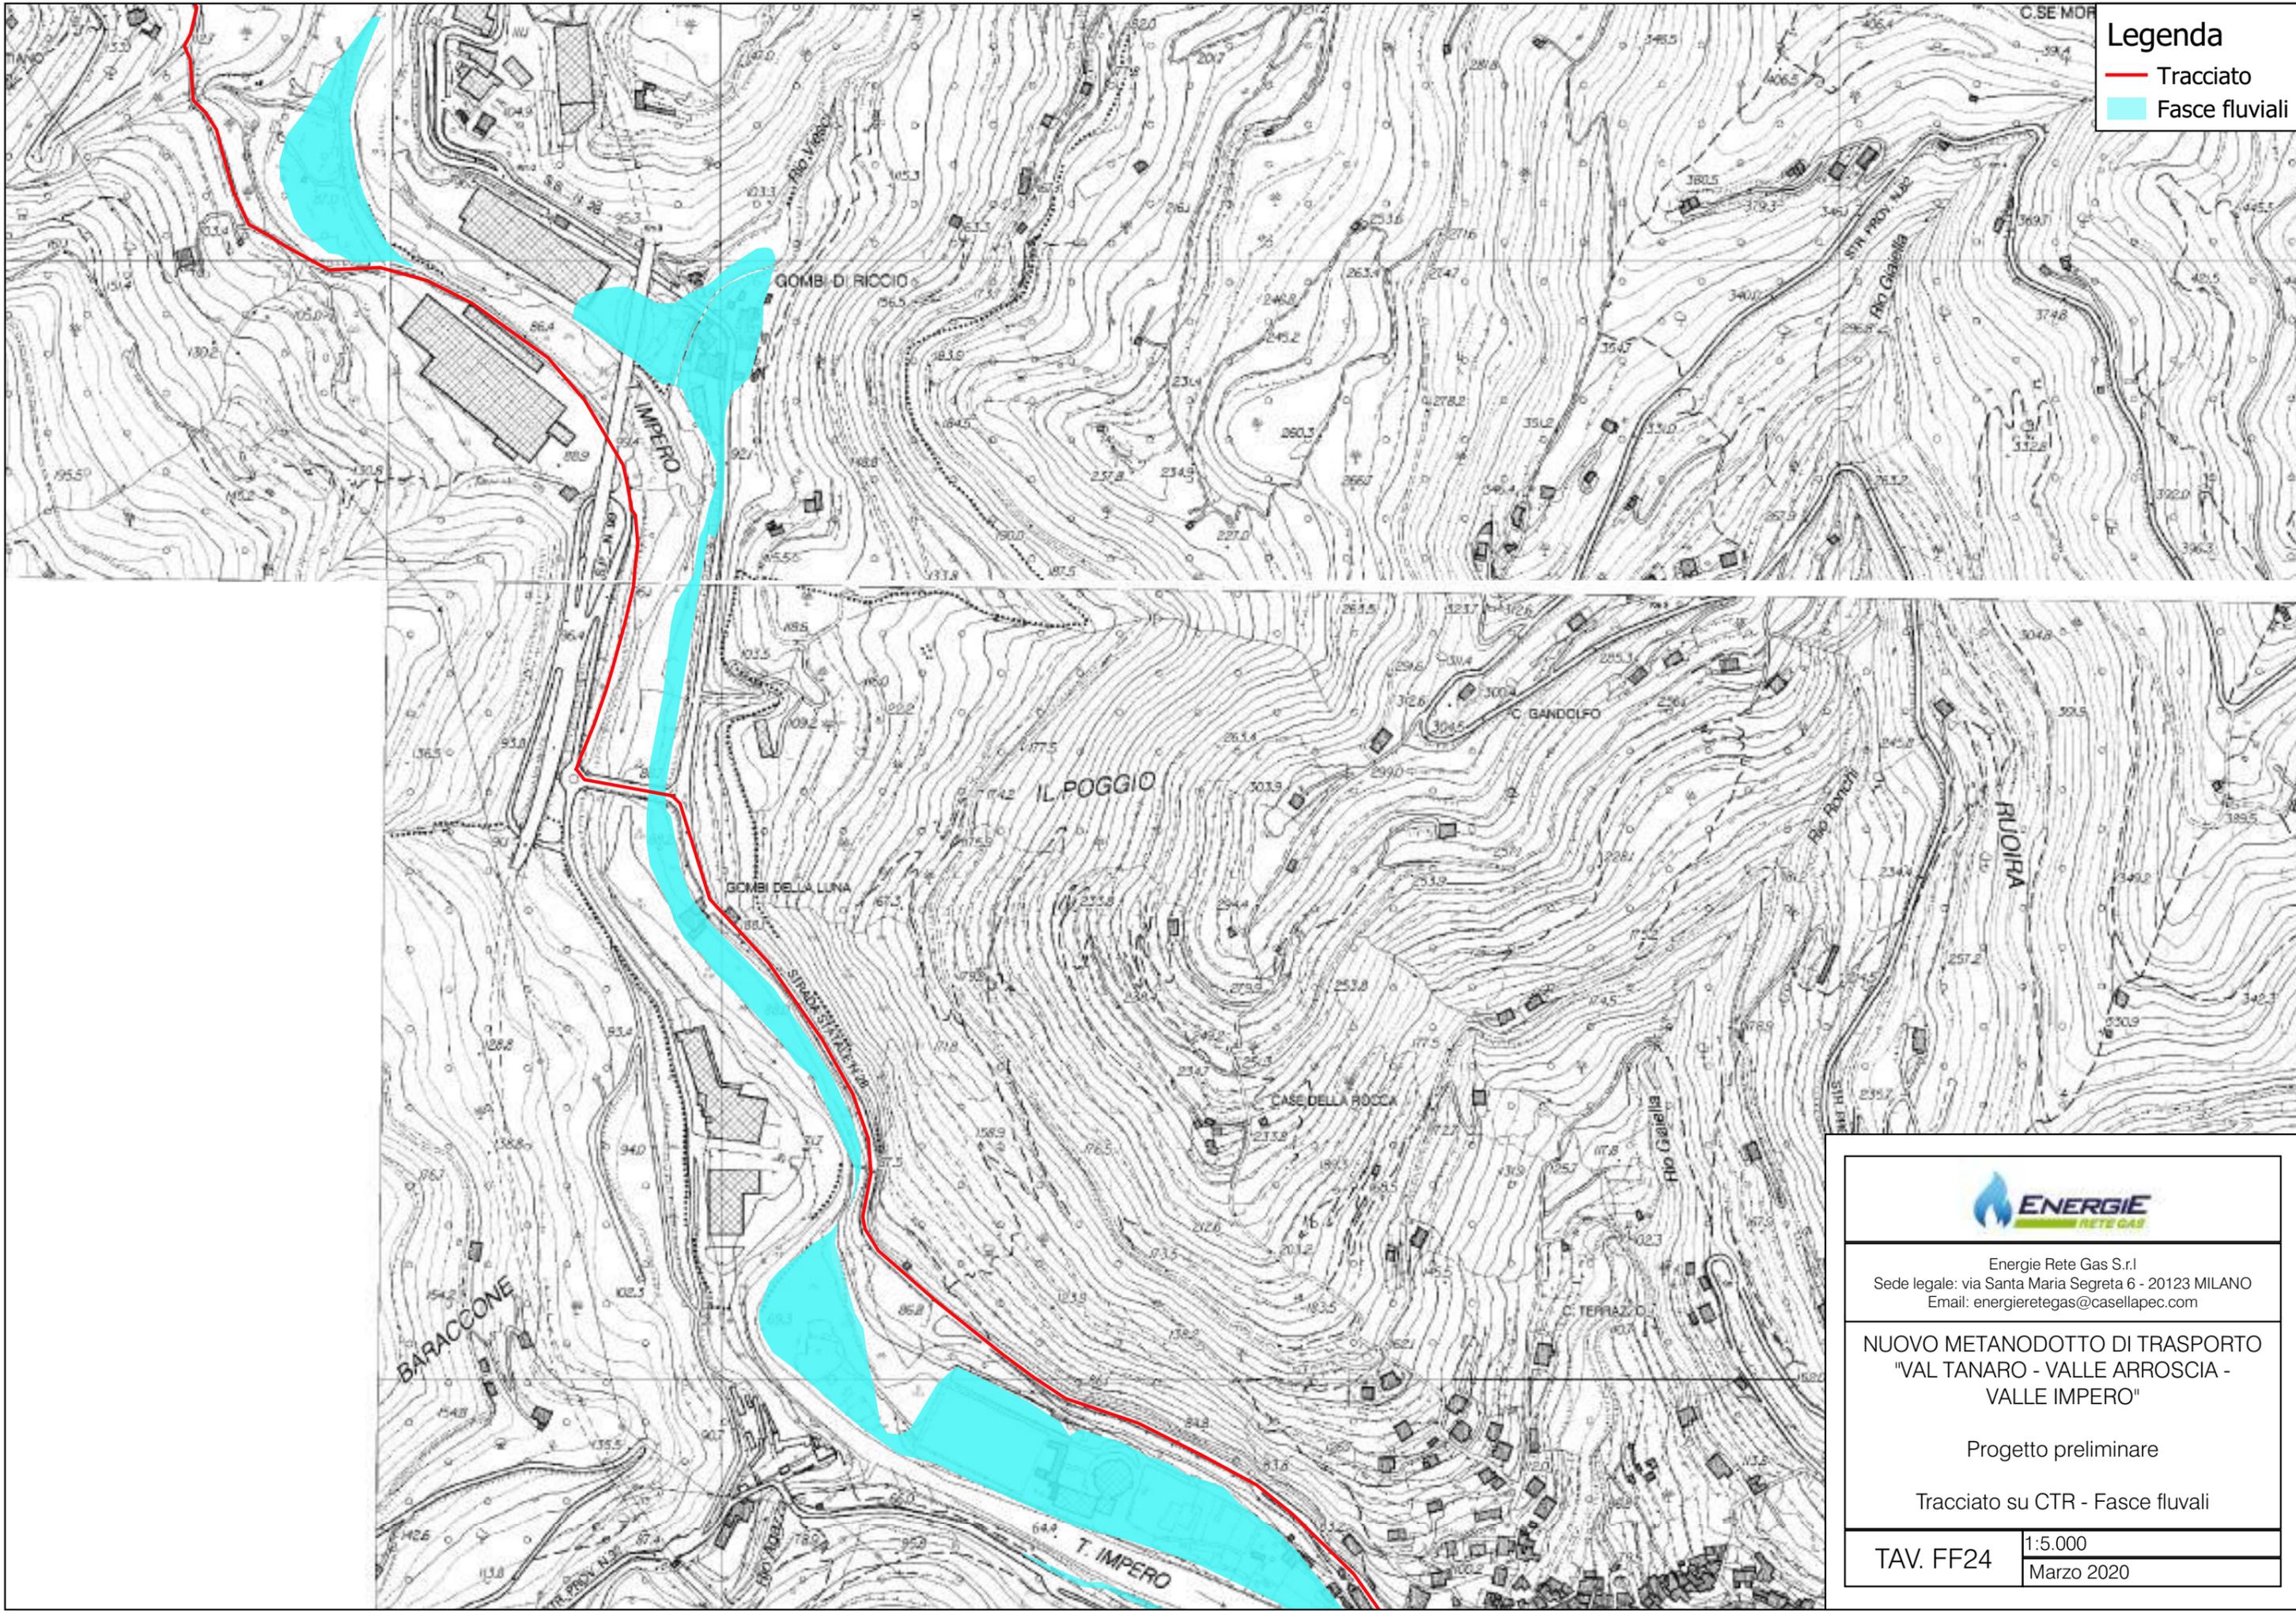


Energie Rete Gas S.r.l.
Sede legale: via Santa Maria Segreta 6 - 20123 MILANO
Email: energieretegas@casellapec.com

NUOVO METANODOTTO DI TRASPORTO "VAL TANARO - VALLE ARROSCIA - VALLE IMPERO"

Progetto preliminare

Tracciato su CTR - Fasce fluviiali

TAV. FF24	1:5.000
	Marzo 2020

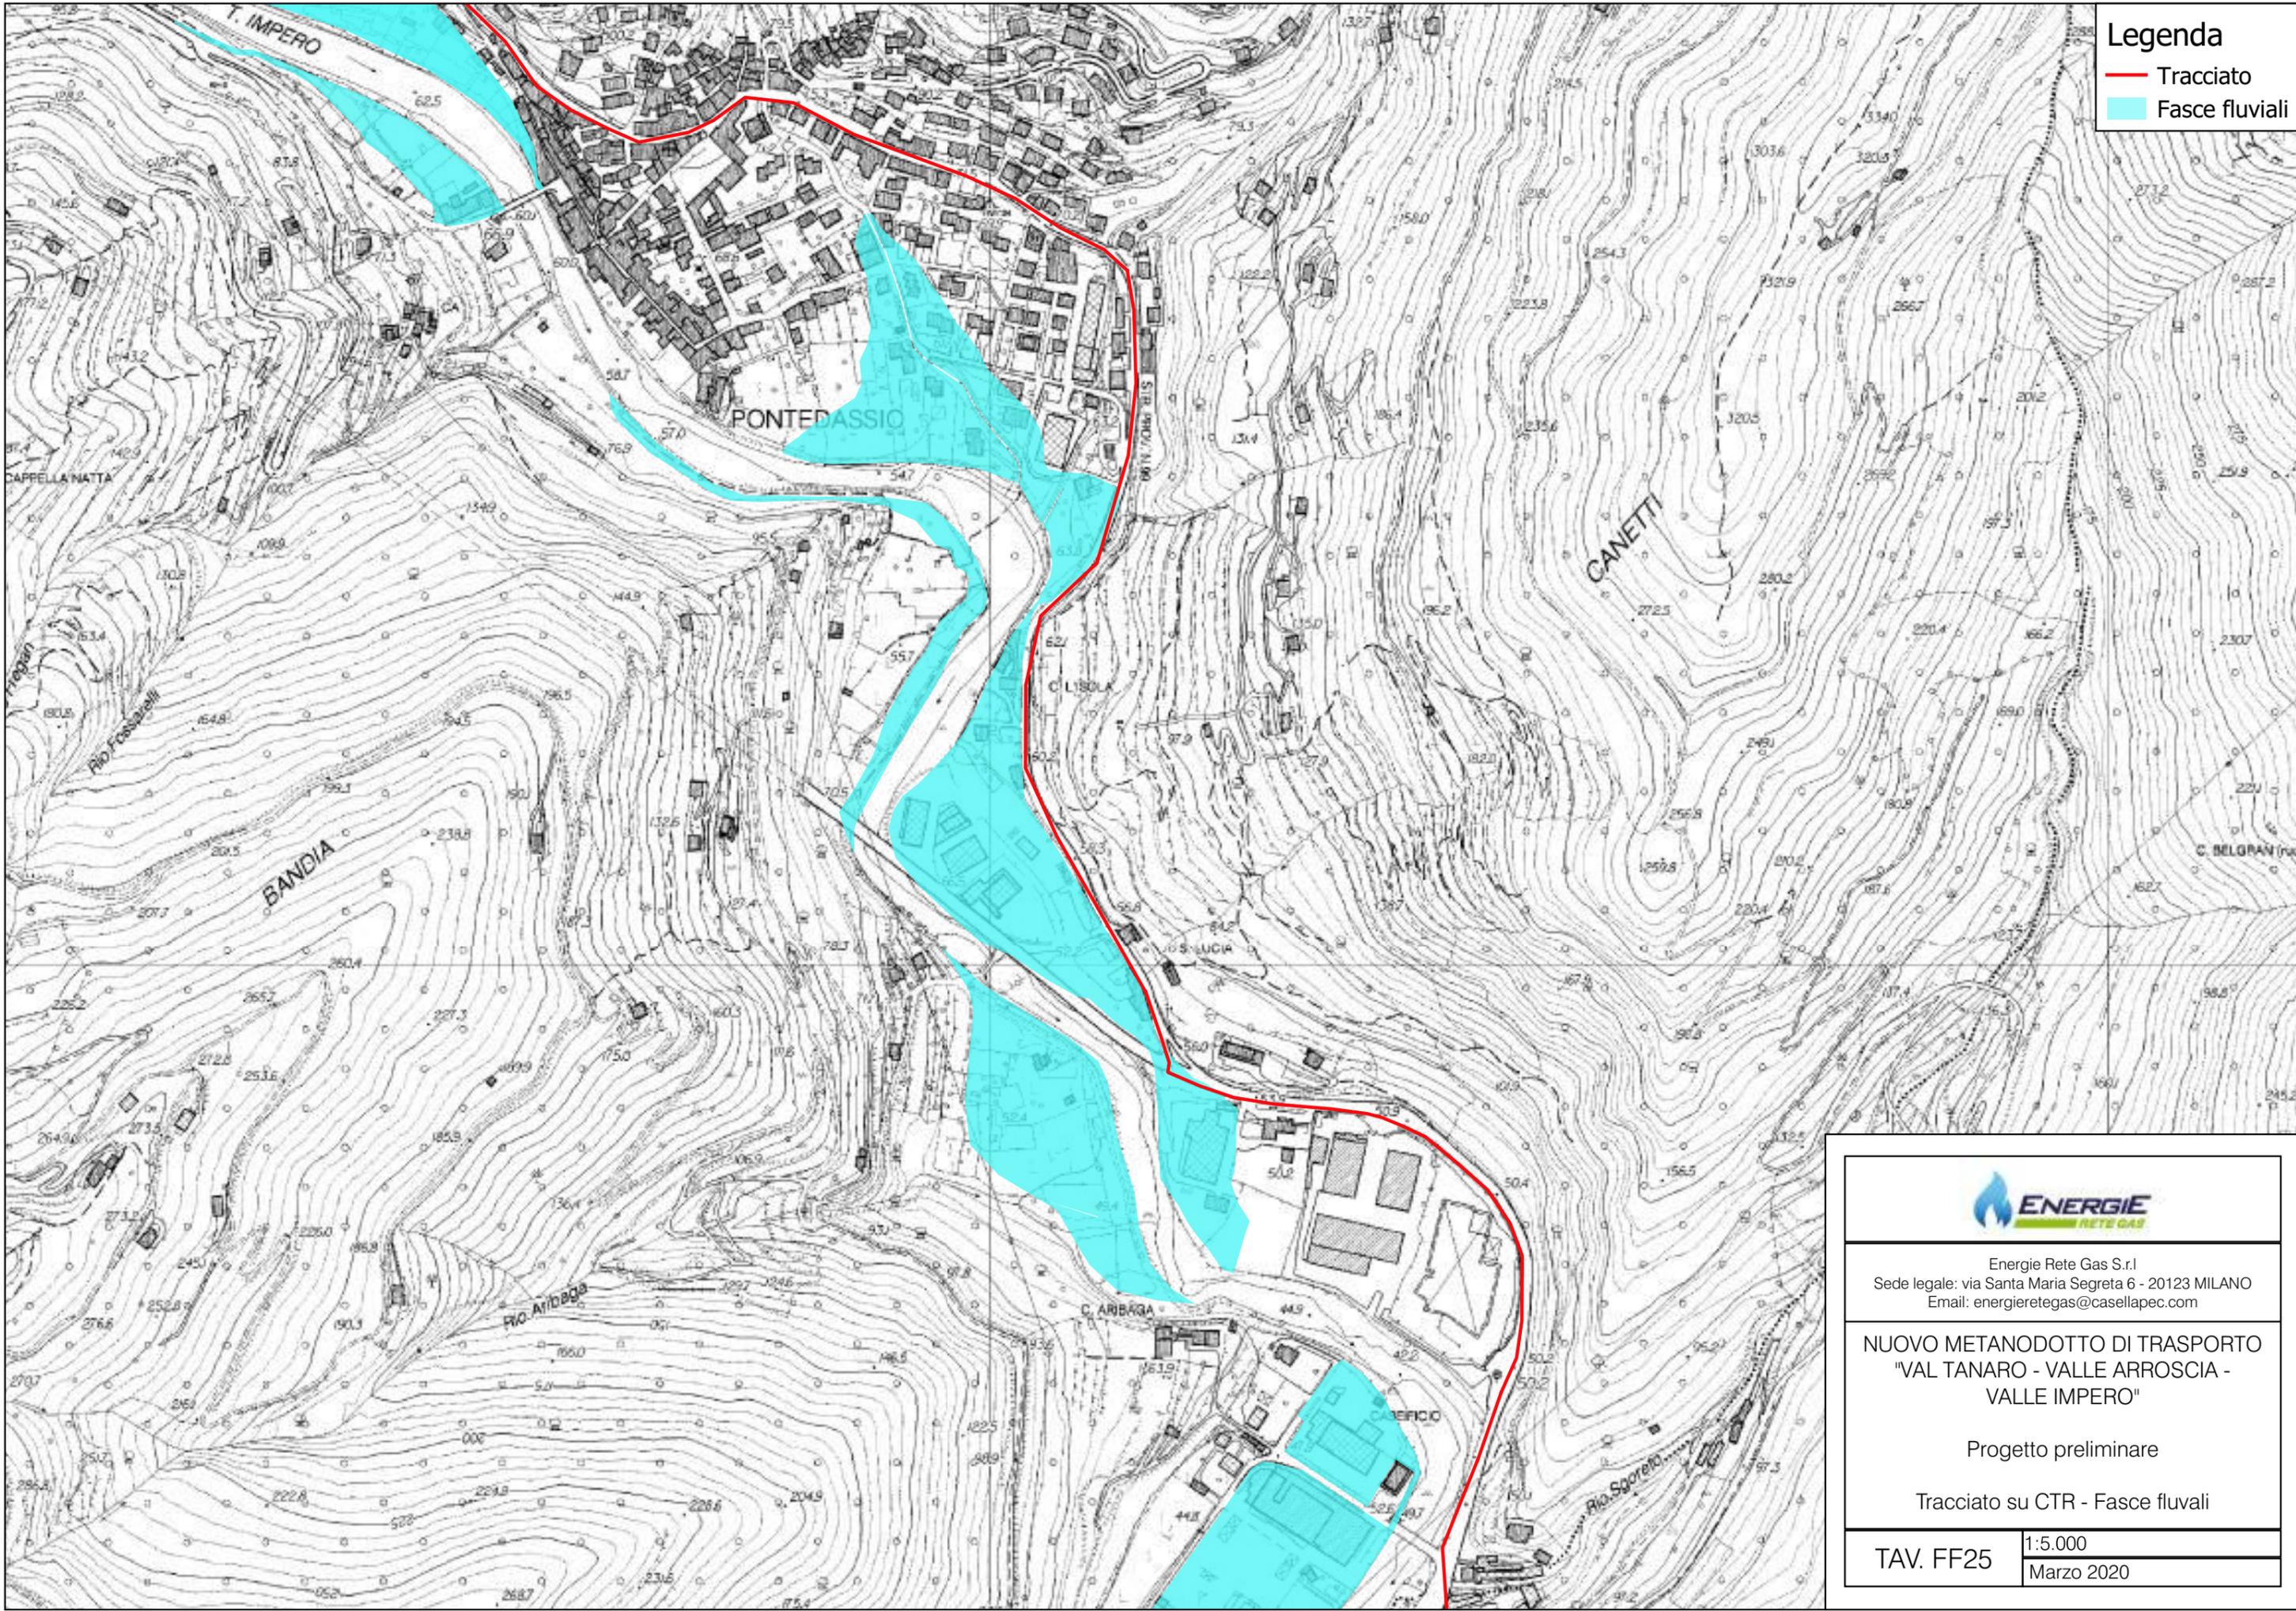

Legenda
— Tracciato
— Fasce fluviiali



Energie Rete Gas S.r.l.
Sede legale: via Santa Maria Segreta 6 - 20123 MILANO
Email: energieretegas@casellapec.com

**NUOVO METANODOTTO DI TRASPORTO
"VAL TANARO - VALLE ARROSCIA -
VALLE IMPERO"**


Progetto preliminare

Tracciato su CTR - Fasce fluviiali

TAV. FF25 | 1:5.000
Marzo 2020

Legenda

- Tracciato
- Fasce fluviiali

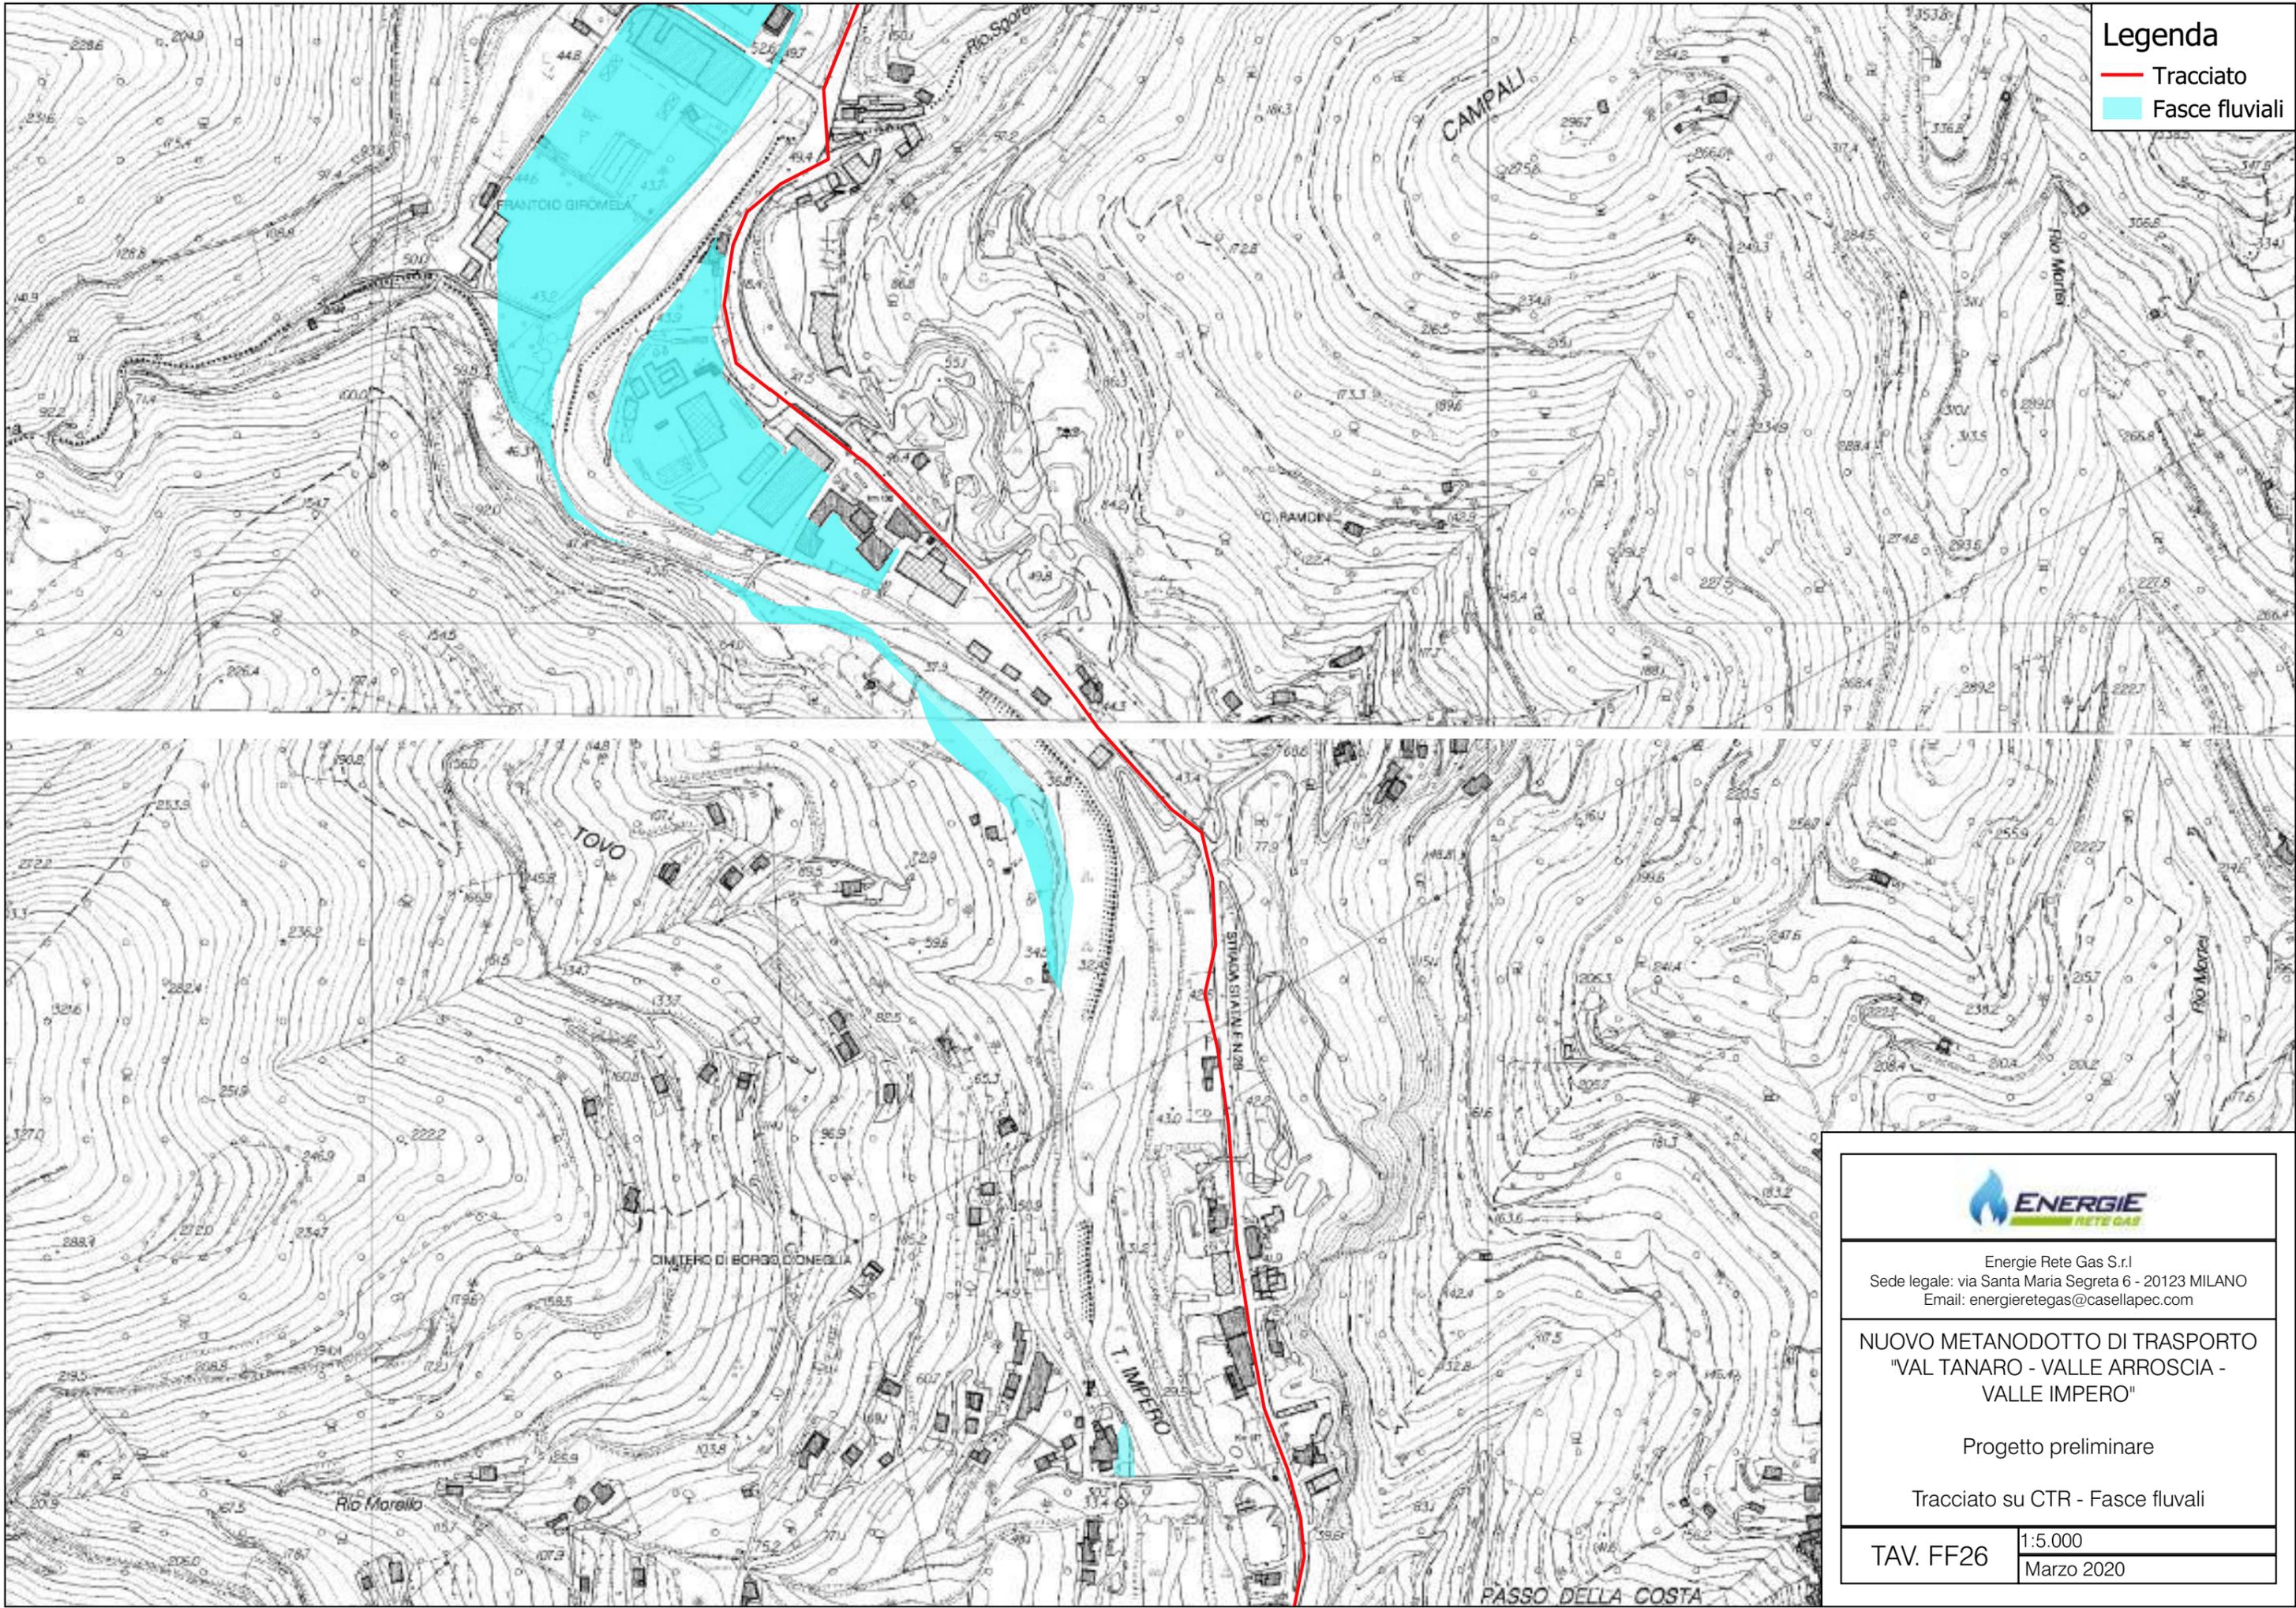

Energie Rete Gas S.r.l
Sede legale: via Santa Maria Segreta 6 - 20123 MILANO
Email: energieretegas@casellapec.com

NUOVO METANODOTTO DI TRASPORTO
"VAL TANARO - VALLE ARROSCIA -
VALLE IMPERO"


Progetto preliminare

Tracciato su CTR - Fasce fluviiali

TAV. FF26	1:5.000
	Marzo 2020

Legenda

- Tracciato
- Fasce fluviiali

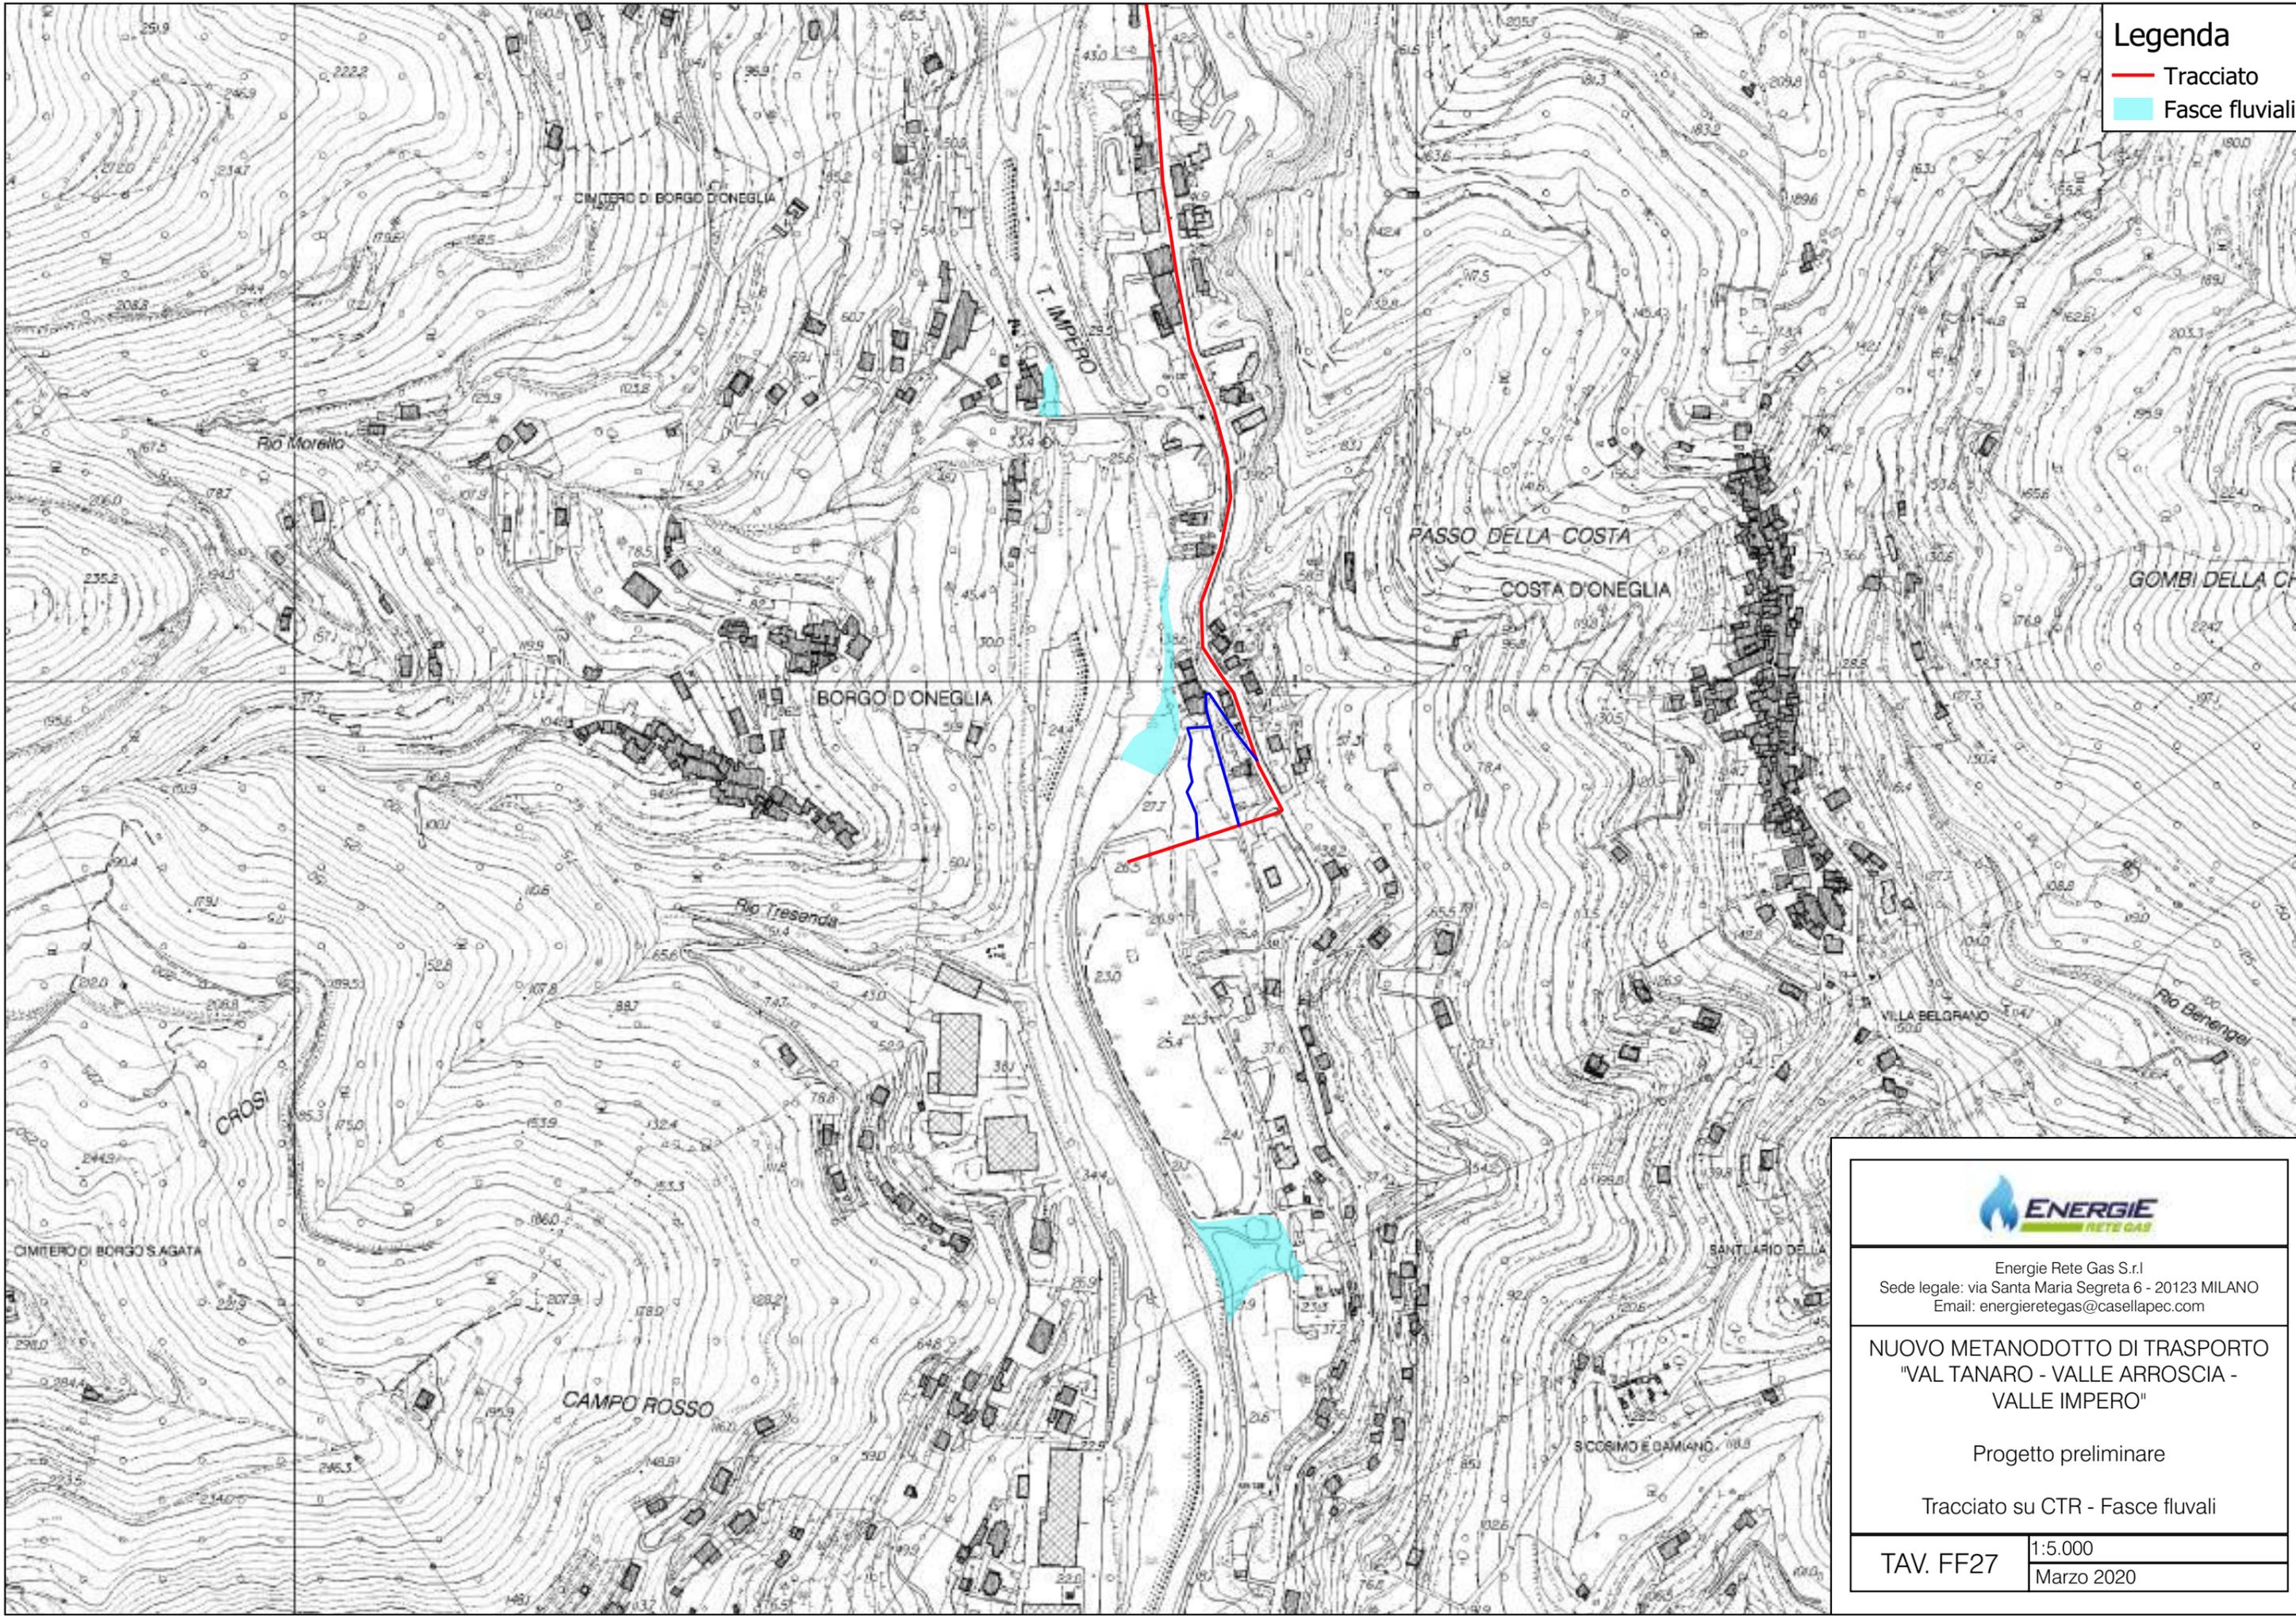

Energie Rete Gas S.r.l
Sede legale: via Santa Maria Segreta 6 - 20123 MILANO
Email: energieretegas@casellapec.com

NUOVO METANODOTTO DI TRASPORTO "VAL TANARO - VALLE ARROSCIA - VALLE IMPERO"

Progetto preliminare

Tracciato su CTR - Fasce fluviiali

TAV. FF27	1:5.000
	Marzo 2020