




Regione Liguria – Provincia di Imperia
Regione Piemonte – Provincia di Cuneo

**Nuovo metanodotto di trasporto
“Val Tanaro – Valle Arroscia – Valle Impero”**

Livello di progettazione:	PROGETTO PRELIMINARE
Oggetto elaborato:	Tipici di posa

<p>Progettazione:</p> <p>General Engineering S.r.l. Via Porlezza 16 - 20123 Milano Mail: andrea.costi@exe.ge.it alessio.bruzzone@exe.ge.it Pec: generalengineeringsrl@legalmail.it</p>	
--	--

SEZIONE TRASVERSALE ALL'ASSE STRADALE
Attraversamento tubazione non in pressione TIPO 1

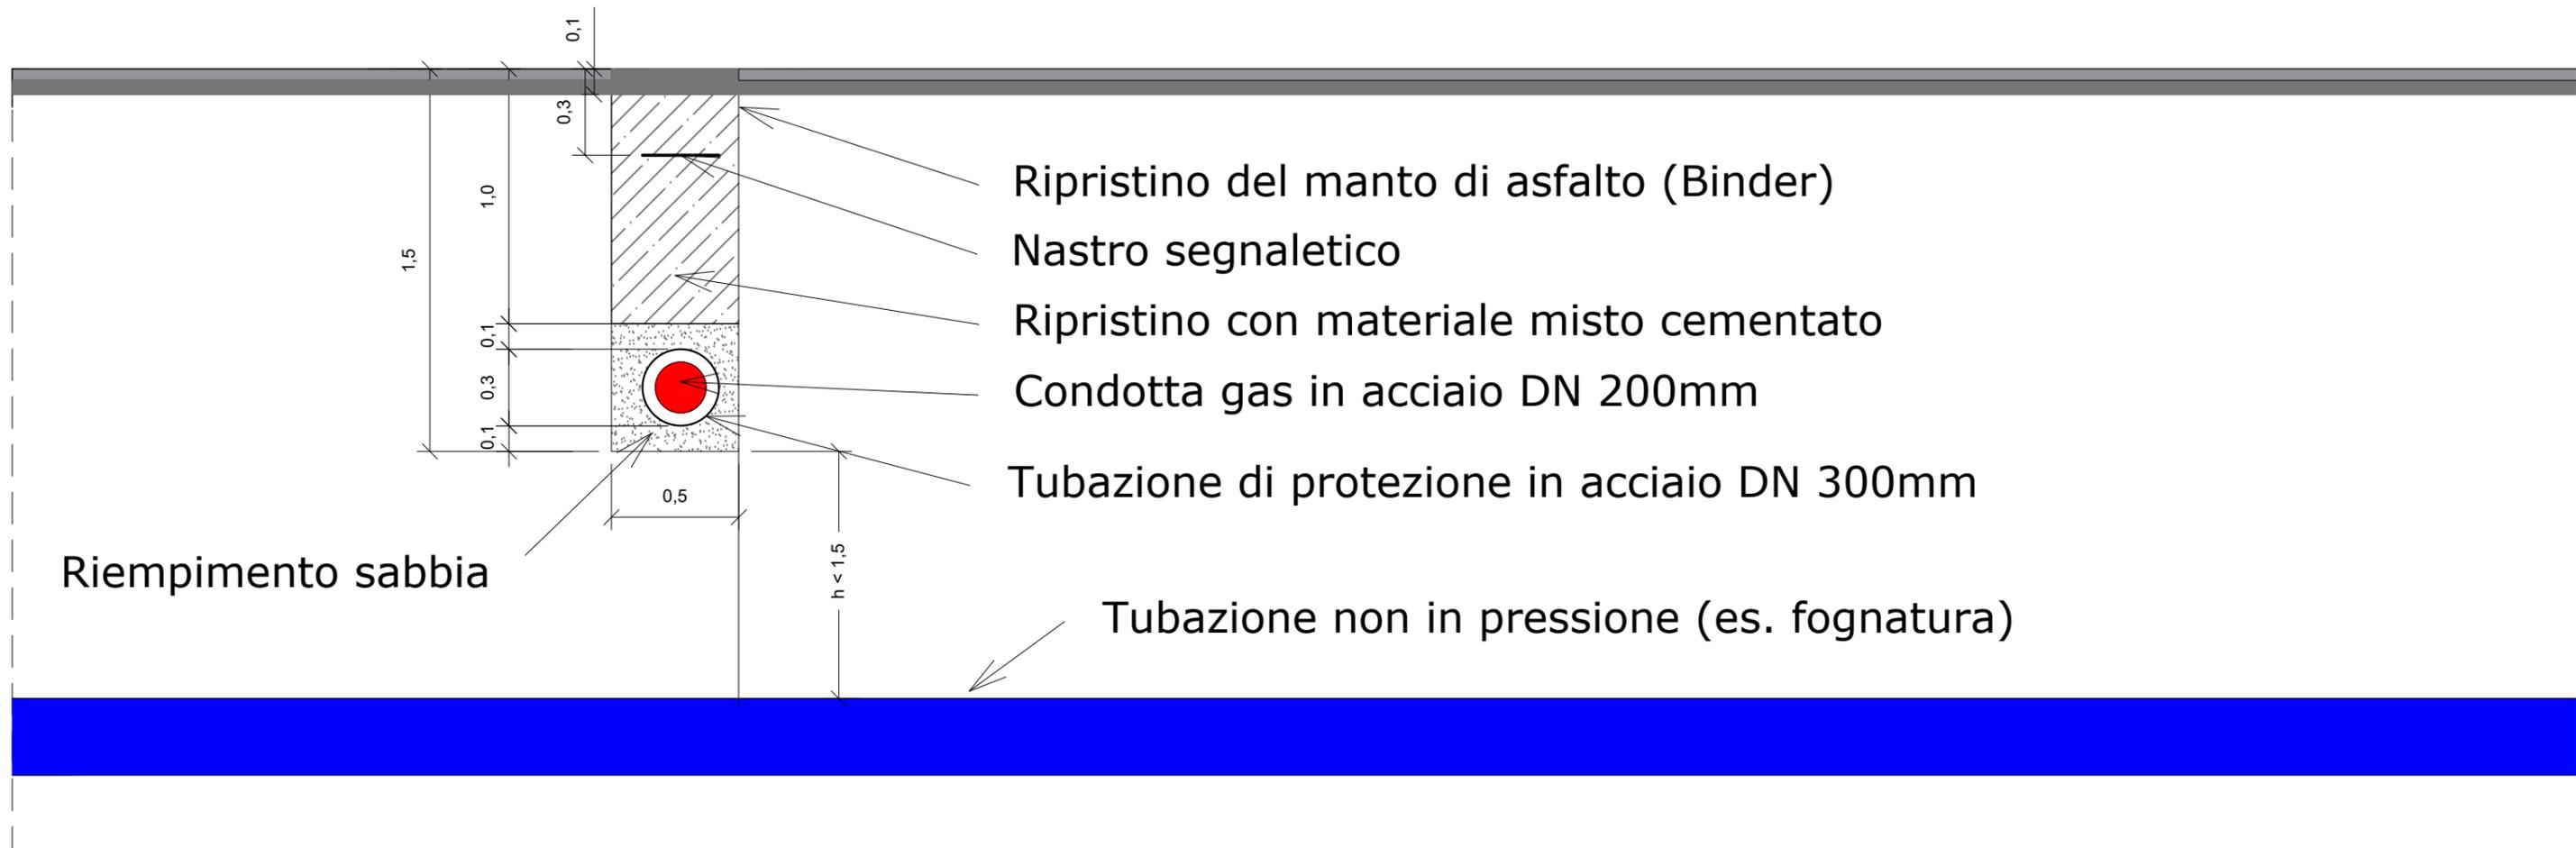

Energie Rete Gas S.r.l. - Via Santa Maria Segreta 6 - 20123 Milano

Regione Piemonte - Regione Liguria/ Provincia di Cuneo - Provincia di Imperia

Livello di progettazione: Progetto Preliminare

Nuovo metanodotto di trasporto "Val Tanaro - Valle Arroscia - Valle Impero"

Oggetto: Tipici di Posa

File: Tipici di Posa.dwg
Redatto: IG


01/2020

TAV.S01

Scala: 1:25



SEZIONE TRASVERSALE ALL'ASSE STRADALE
Attraversamento tubazione non in pressione TIPO 2

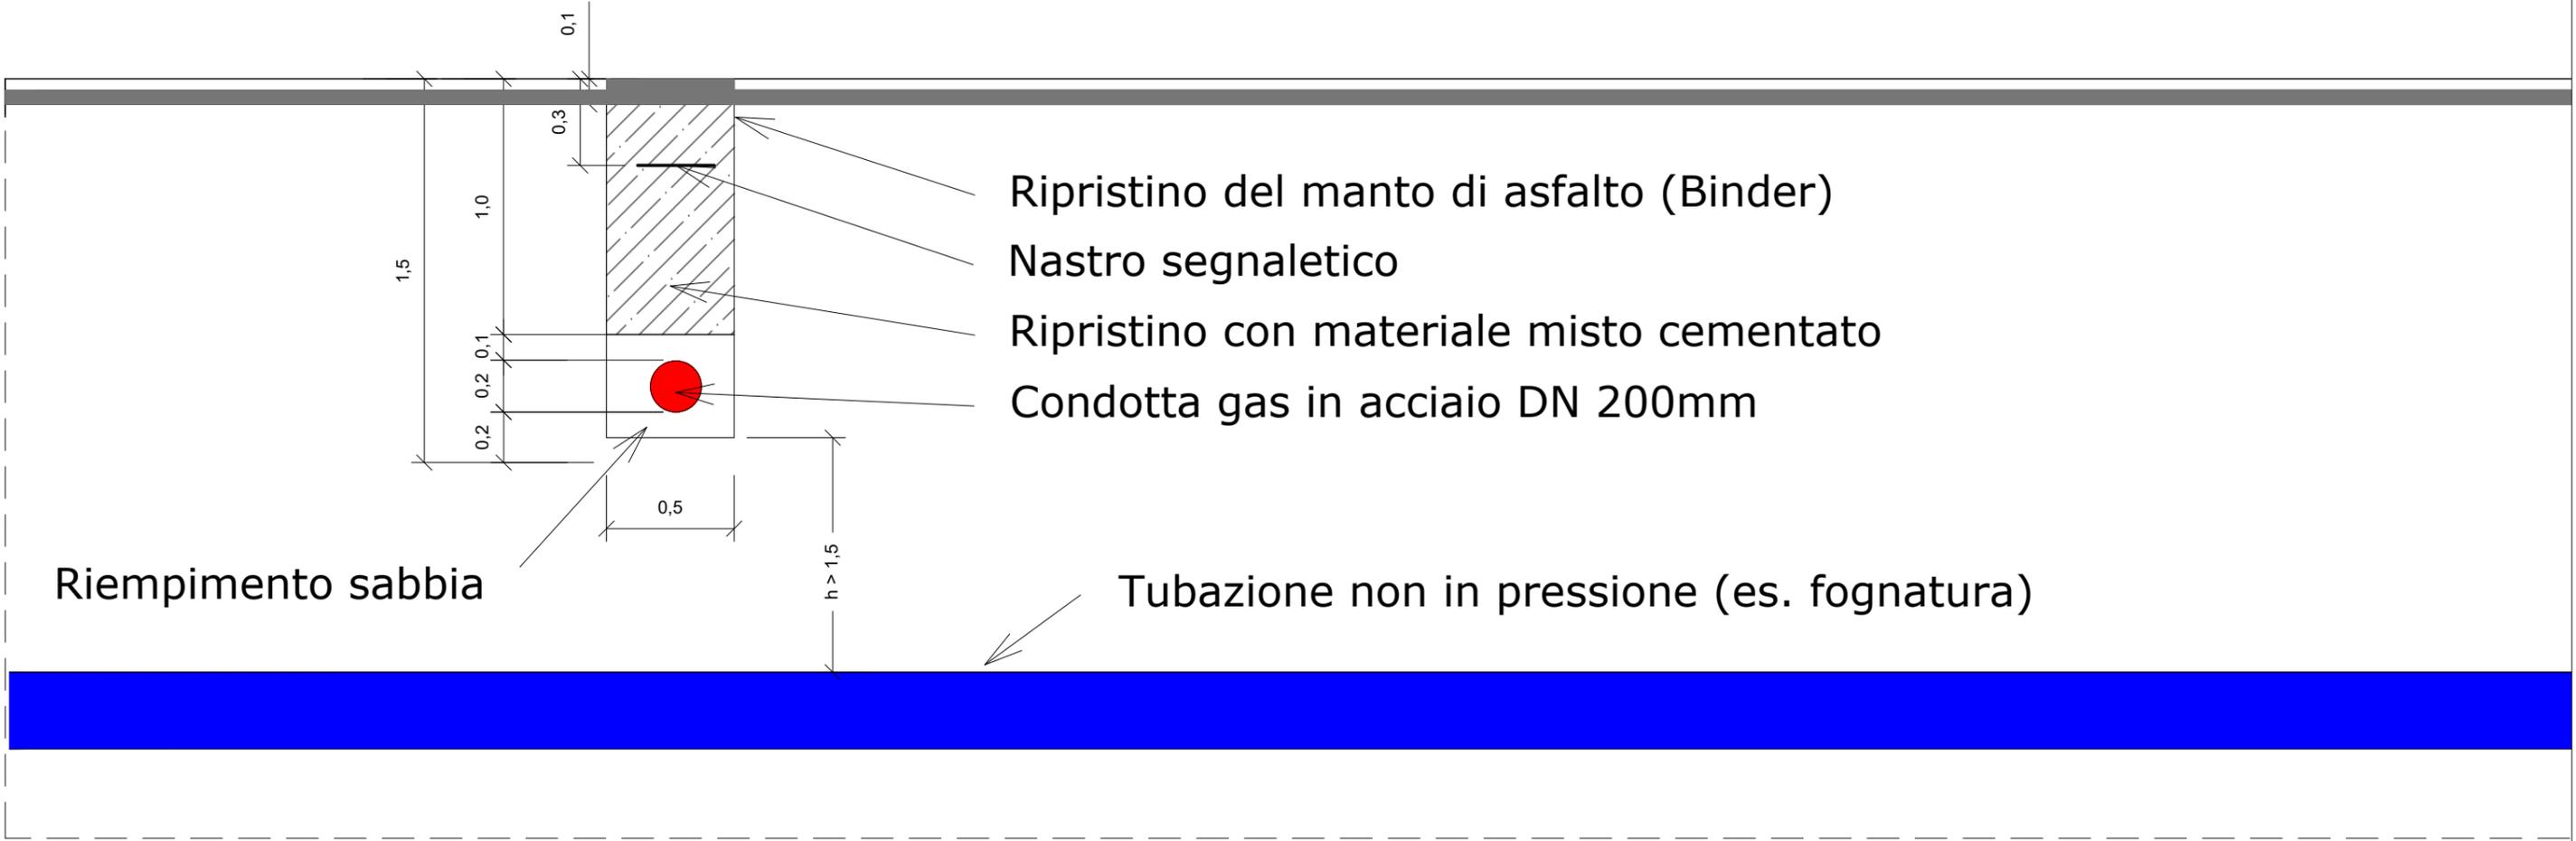

Energie Rete Gas S.r.l. - Via Santa Maria Segreta 6 - 20123 Milano

Regione Piemonte - Regione Liguria/ Provincia di Cuneo - Provincia di Imperia



Livello di progettazione: Progetto Preliminare

Nuovo metanodotto di trasporto "Val Tanaro - Valle Arroscia - Valle Impero"

TAV. S02


Oggetto: Tipici di Posa

File: Tipici di Posa.dwg
Redatto: IG

01/2020

Scala: 1:25

SEZIONE TRASVERSALE ALL'ASSE STRADALE
Attraversamento tubazione non in pressione TIPO 3

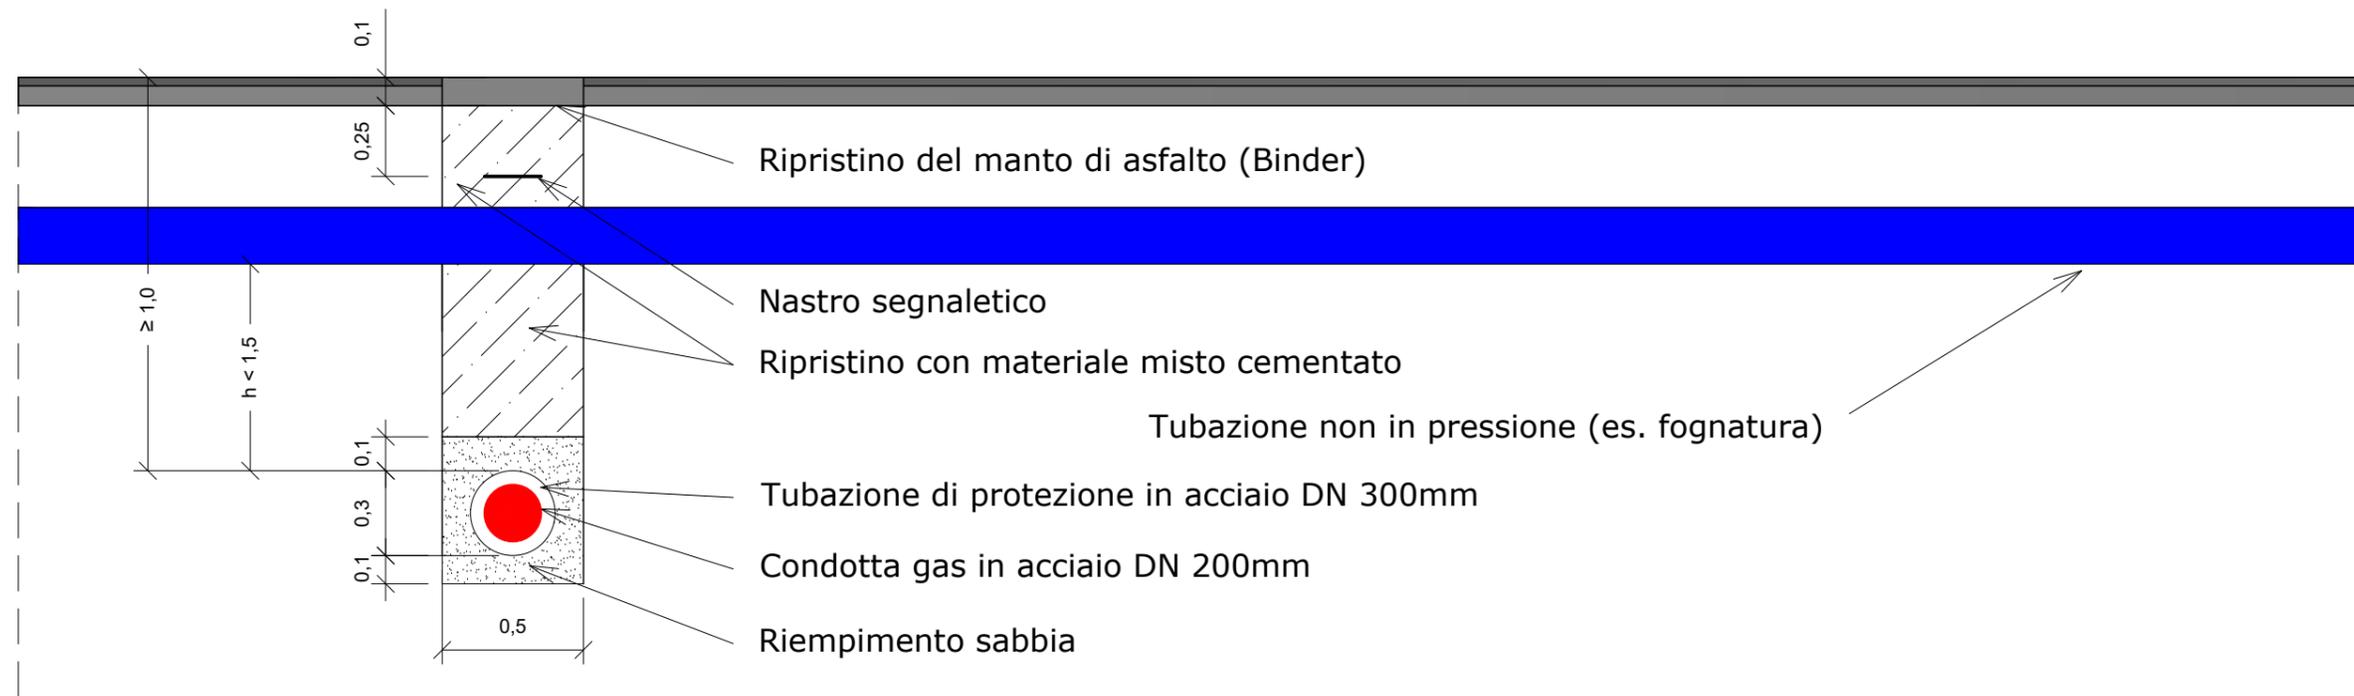

Energie Rete Gas S.r.l. - Via Santa Maria Segreta 6 - 20123 Milano

Regione Piemonte - Regione Liguria/ Provincia di Cuneo - Provincia di Imperia

Livello di progettazione: Progetto Preliminare

Nuovo metanodotto di trasporto "Val Tanaro - Valle Arroscia - Valle Impero"

Oggetto: Tipici di Posa

File: Tipici di Posa.dwg

Redatto: IG


01/2020

TAV. **S03**

Scala: 1:25



SEZIONE TRASVERSALE ALL'ASSE STRADALE
Attraversamento tubazione non in pressione TIPO 4

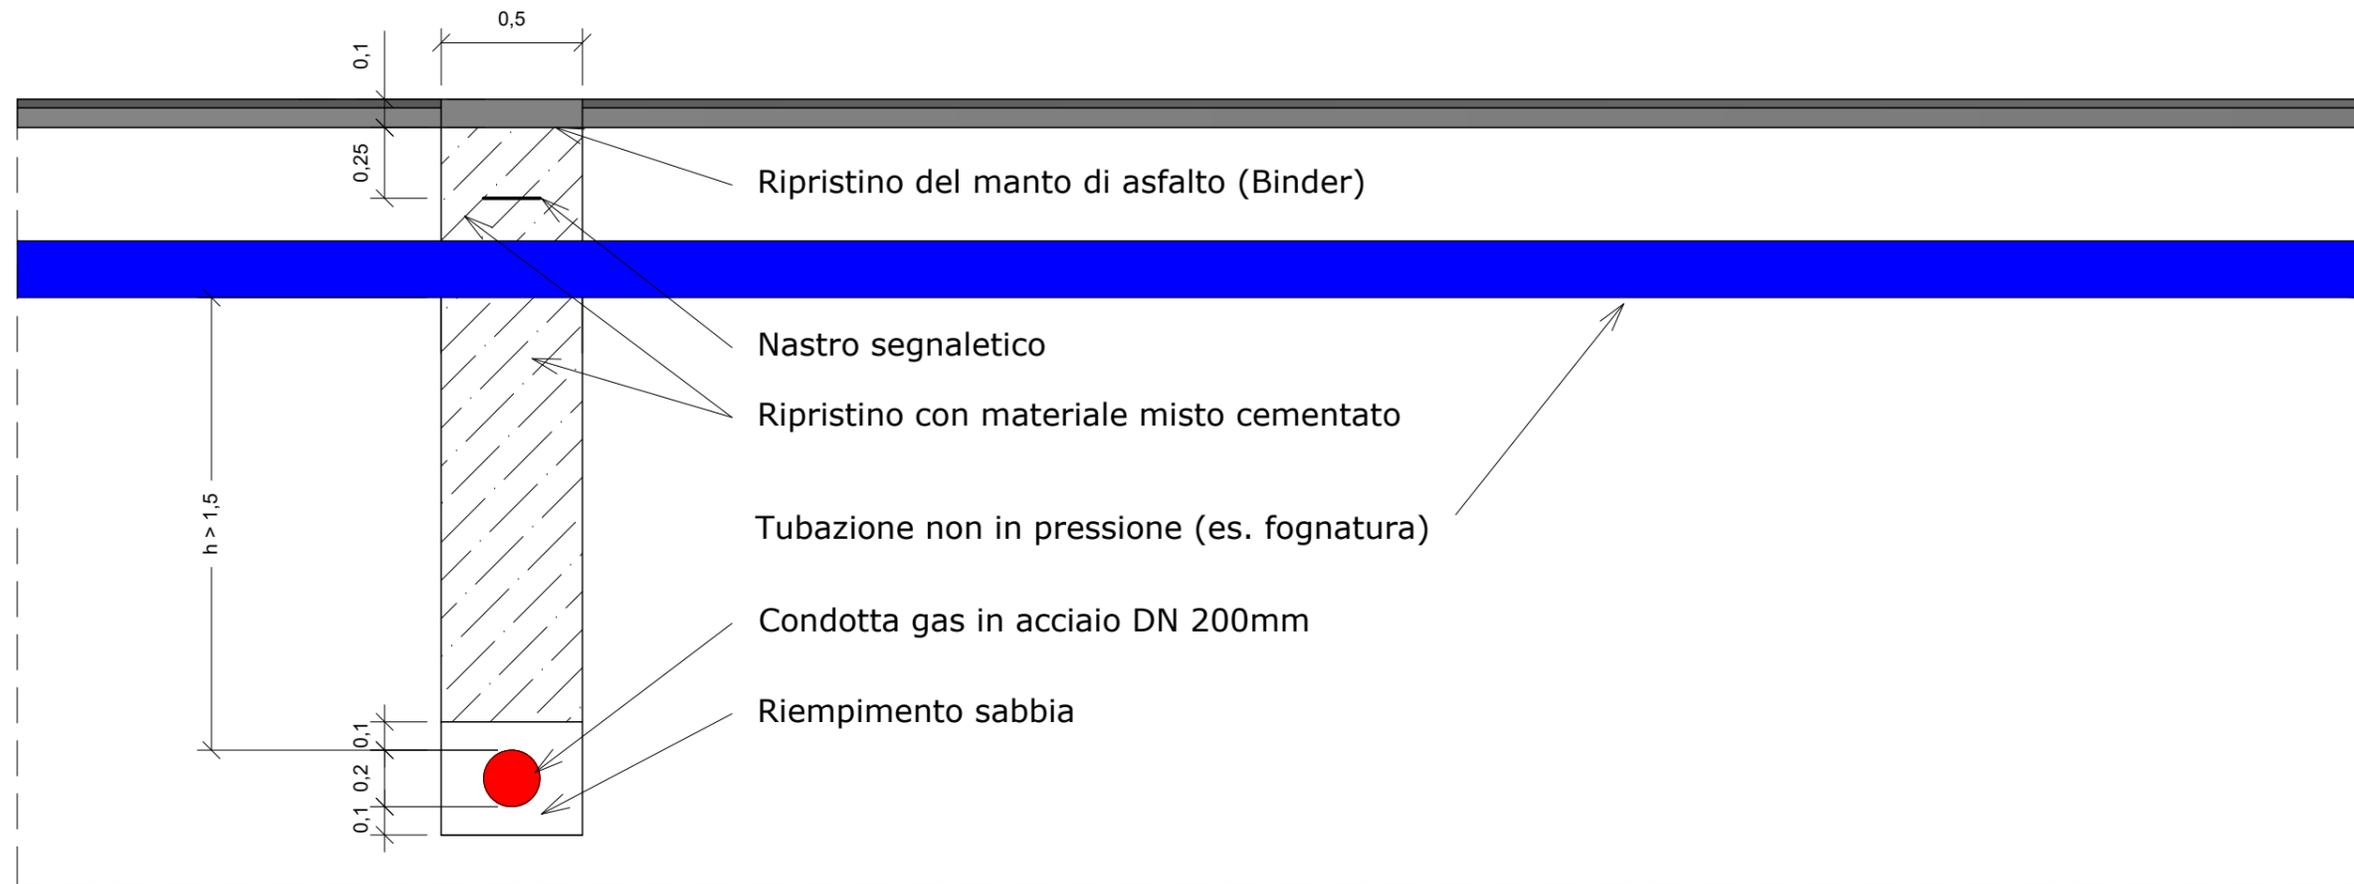

Energie Rete Gas S.r.l. - Via Santa Maria Segreta 6 - 20123 Milano

Regione Piemonte - Regione Liguria/ Provincia di Cuneo - Provincia di Imperia

Livello di progettazione: Progetto Preliminare

Nuovo metanodotto di trasporto "Val Tanaro - Valle Arroscia - Valle Impero"

Oggetto: Tipici di Posa

File: Tipici di Posa.dwg

Redatto: IG


01/2020

TAV. **S04**

Scala: 1:25



SEZIONE TRASVERSALE ALL'ASSE STRADALE
Parallelismo tubazione non in pressione TIPO 1

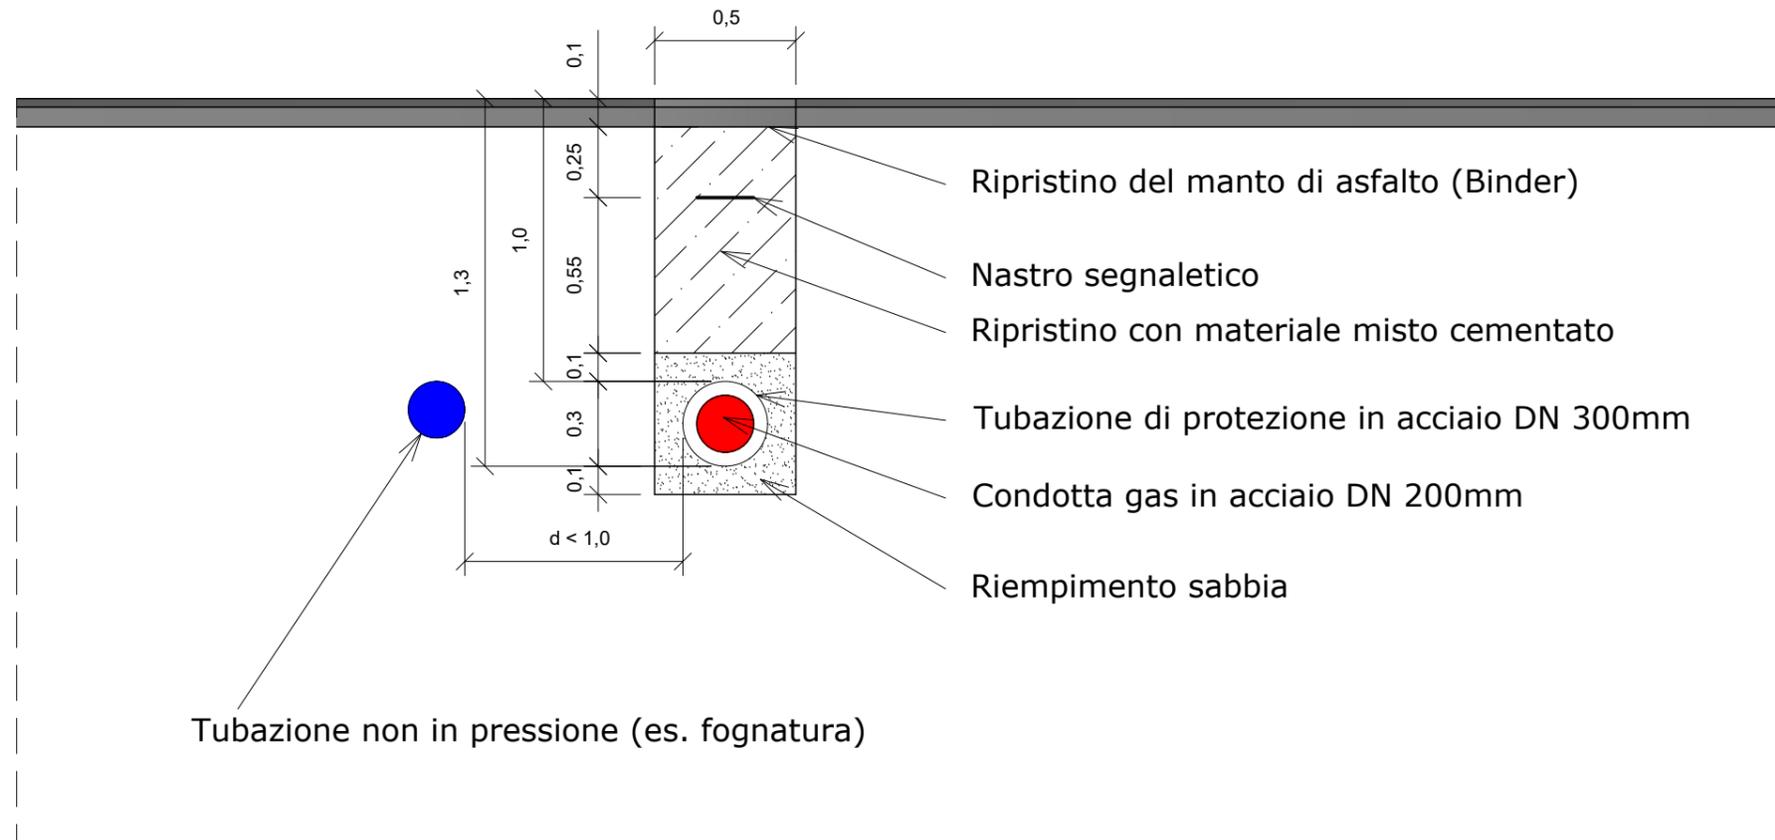

Energie Rete Gas S.r.l. - Via Santa Maria Segreta 6 - 20123 Milano

Regione Piemonte - Regione Liguria/ Provincia di Cuneo - Provincia di Imperia

Livello di progettazione: Progetto Preliminare

Nuovo metanodotto di trasporto "Val Tanaro - Valle Arroscia - Valle Impero"

Oggetto: Tipici di Posa

File: Tipici di Posa.dwg

Redatto: IG


01/2020

TAV. **S05**

Scala: 1:25



SEZIONE TRASVERSALE ALL'ASSE STRADALE
Parallelismo tubazione non in pressione TIPO 2

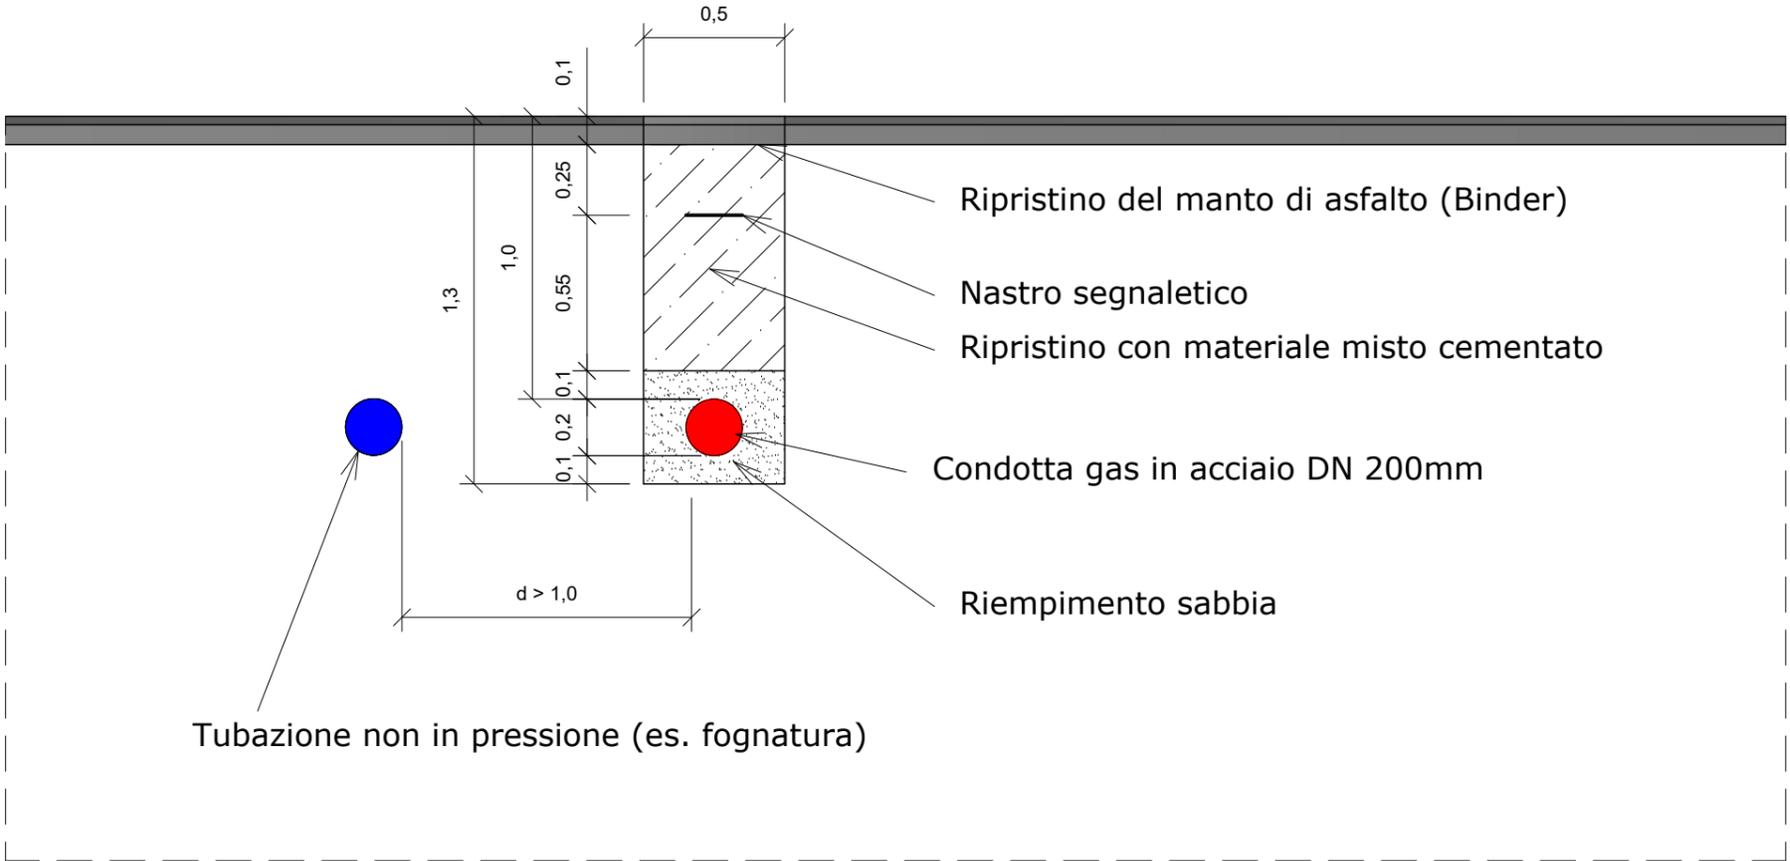

Energie Rete Gas S.r.l. - Via Santa Maria Segreta 6 - 20123 Milano

Regione Piemonte - Regione Liguria/ Provincia di Cuneo - Provincia di Imperia



Livello di progettazione: Progetto Preliminare

Nuovo metanodotto di trasporto "Val Tanaro - Valle Arroscia - Valle Impero"

Oggetto: Tipici di Posa


File: Tipici di Posa.dwg
Redatto: IG

01/2020

TAV. S06

Scala: 1:25

SEZIONE TRASVERSALE ALL'ASSE STRADALE
Attraversamento tubazione in pressione TIPO 1

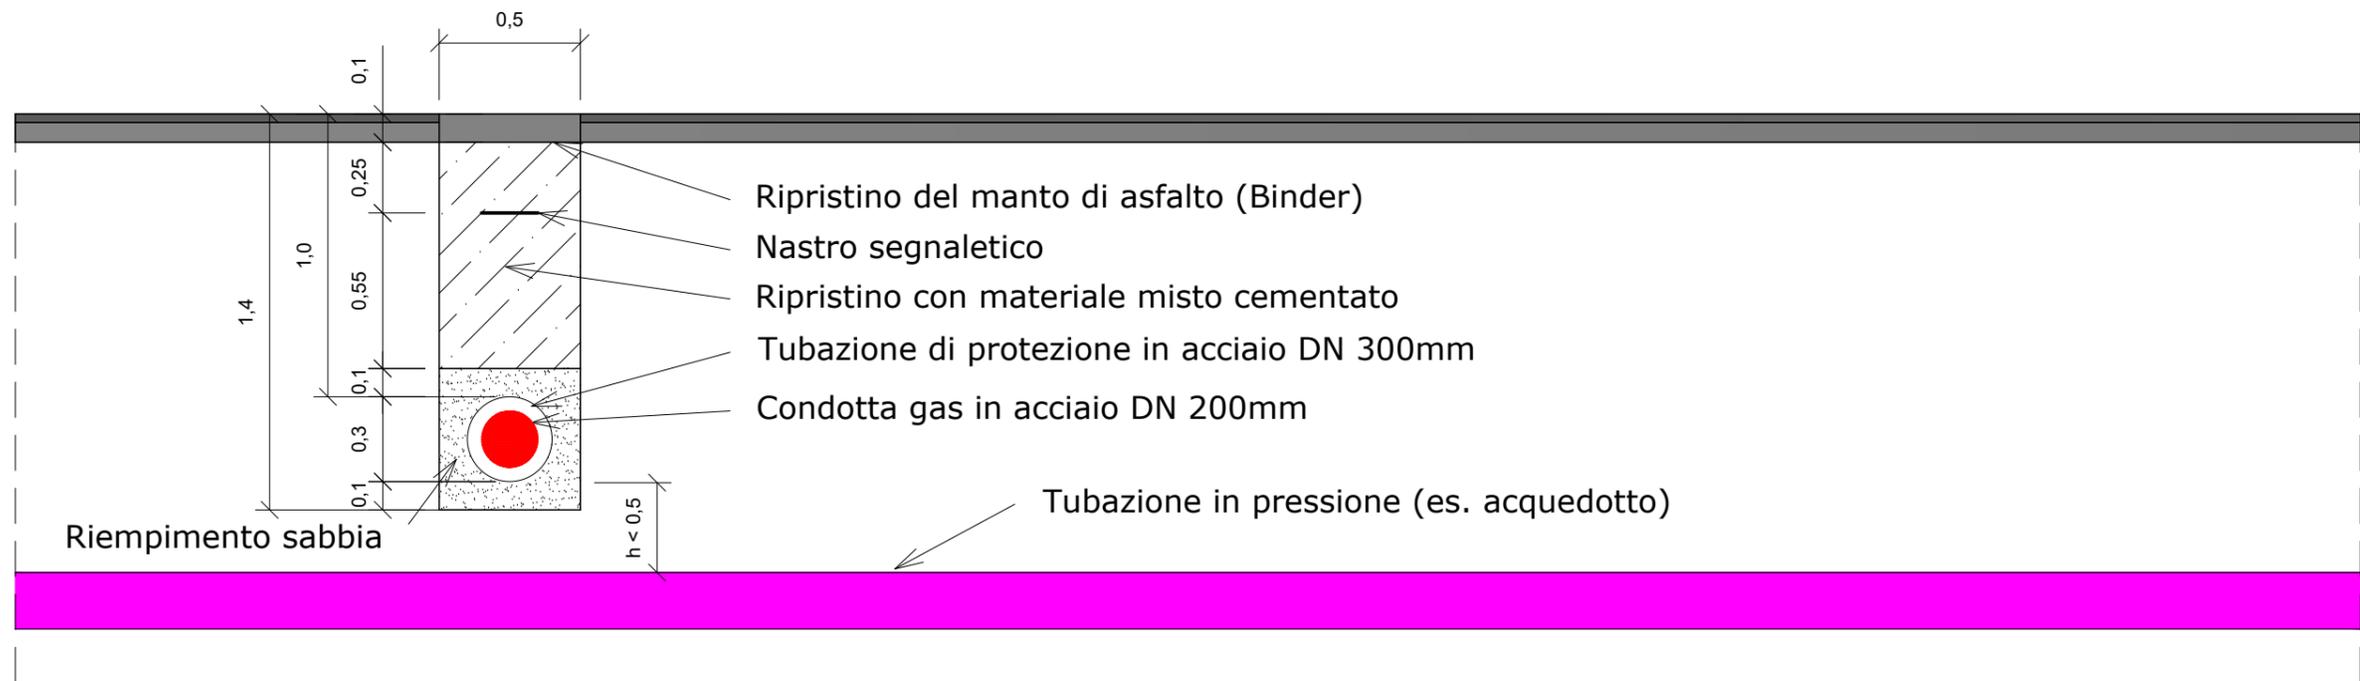

Energie Rete Gas S.r.l. - Via Santa Maria Segreta 6 - 20123 Milano

Regione Piemonte - Regione Liguria/ Provincia di Cuneo - Provincia di Imperia

Livello di progettazione: Progetto Preliminare

Nuovo metanodotto di trasporto "Val Tanaro - Valle Arroscia - Valle Impero"

Oggetto: Tipici di Posa

File: Tipici di Posa.dwg

Redatto: IG


01/2020

TAV. **S07**

Scala: 1:25



SEZIONE TRASVERSALE ALL'ASSE STRADALE
Attraversamento tubazione in pressione TIPO 2

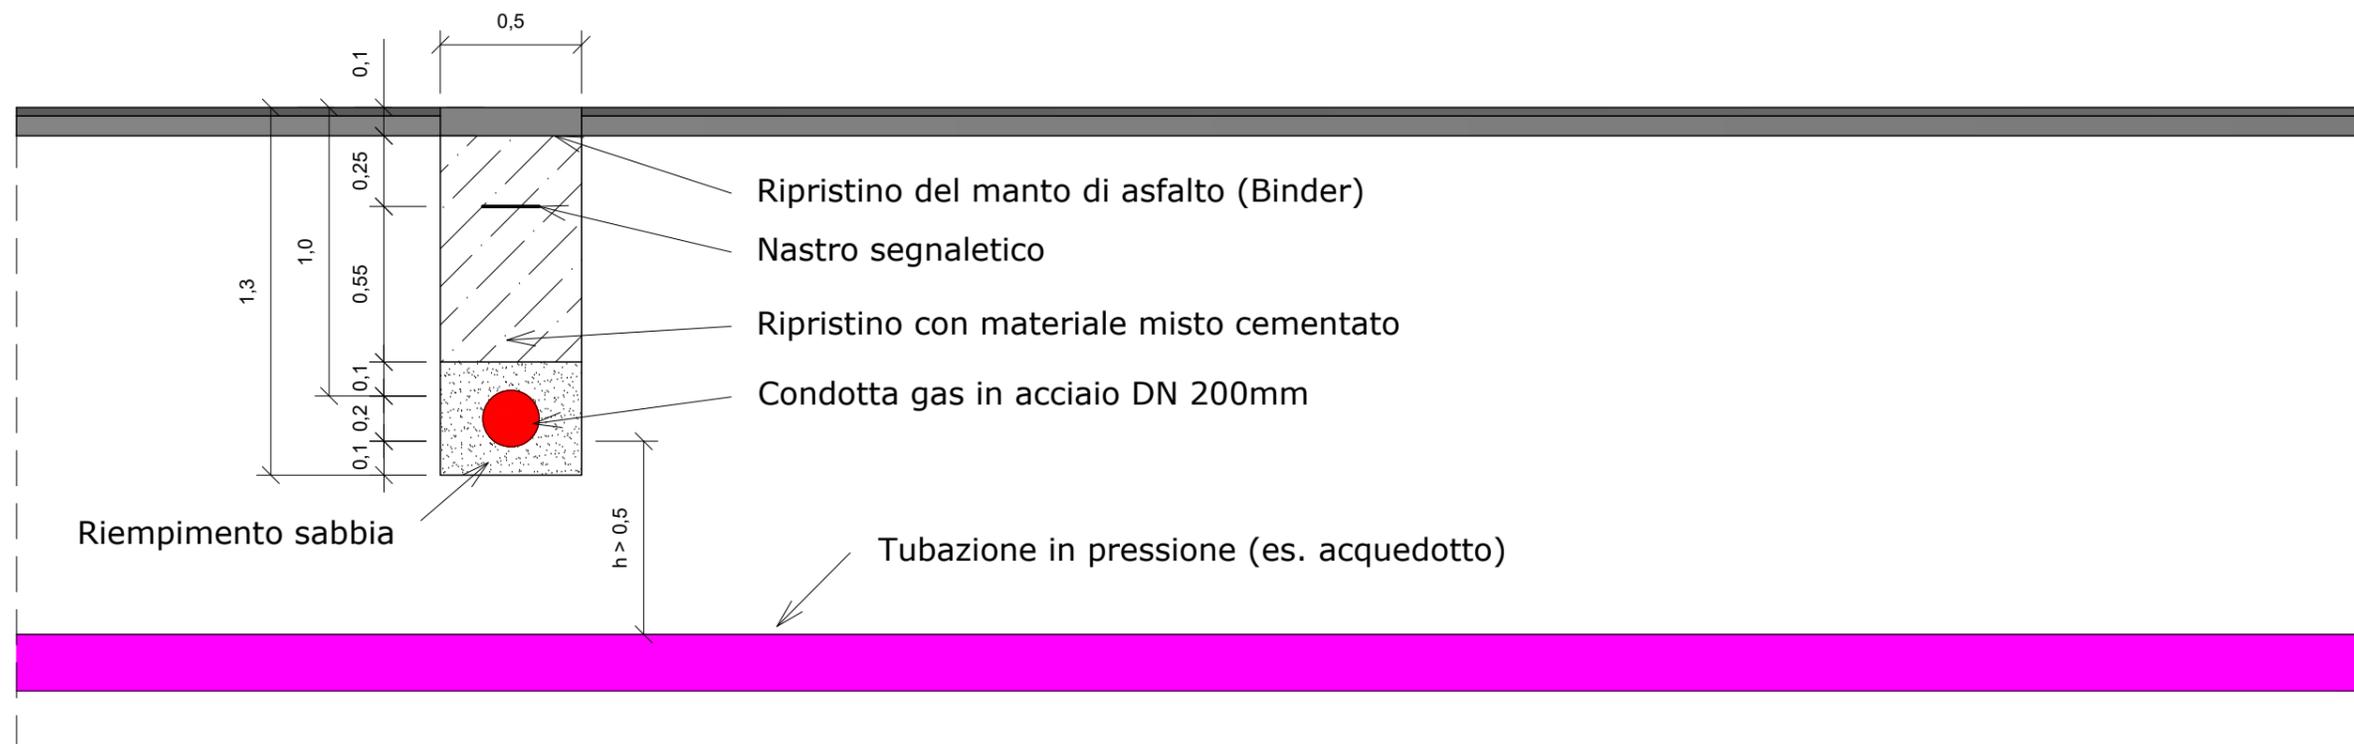

Energie Rete Gas S.r.l. - Via Santa Maria Segreta 6 - 20123 Milano

Regione Piemonte - Regione Liguria/ Provincia di Cuneo - Provincia di Imperia

Livello di progettazione: Progetto Preliminare

Nuovo metanodotto di trasporto "Val Tanaro - Valle Arroscia - Valle Impero"

Oggetto: Tipici di Posa

File: Tipici di Posa.dwg

Redatto: IG


01/2020

TAV. **S08**

Scala: 1:25



SEZIONE TRASVERSALE ALL'ASSE STRADALE
Attraversamento tubazione in pressione TIPO 3

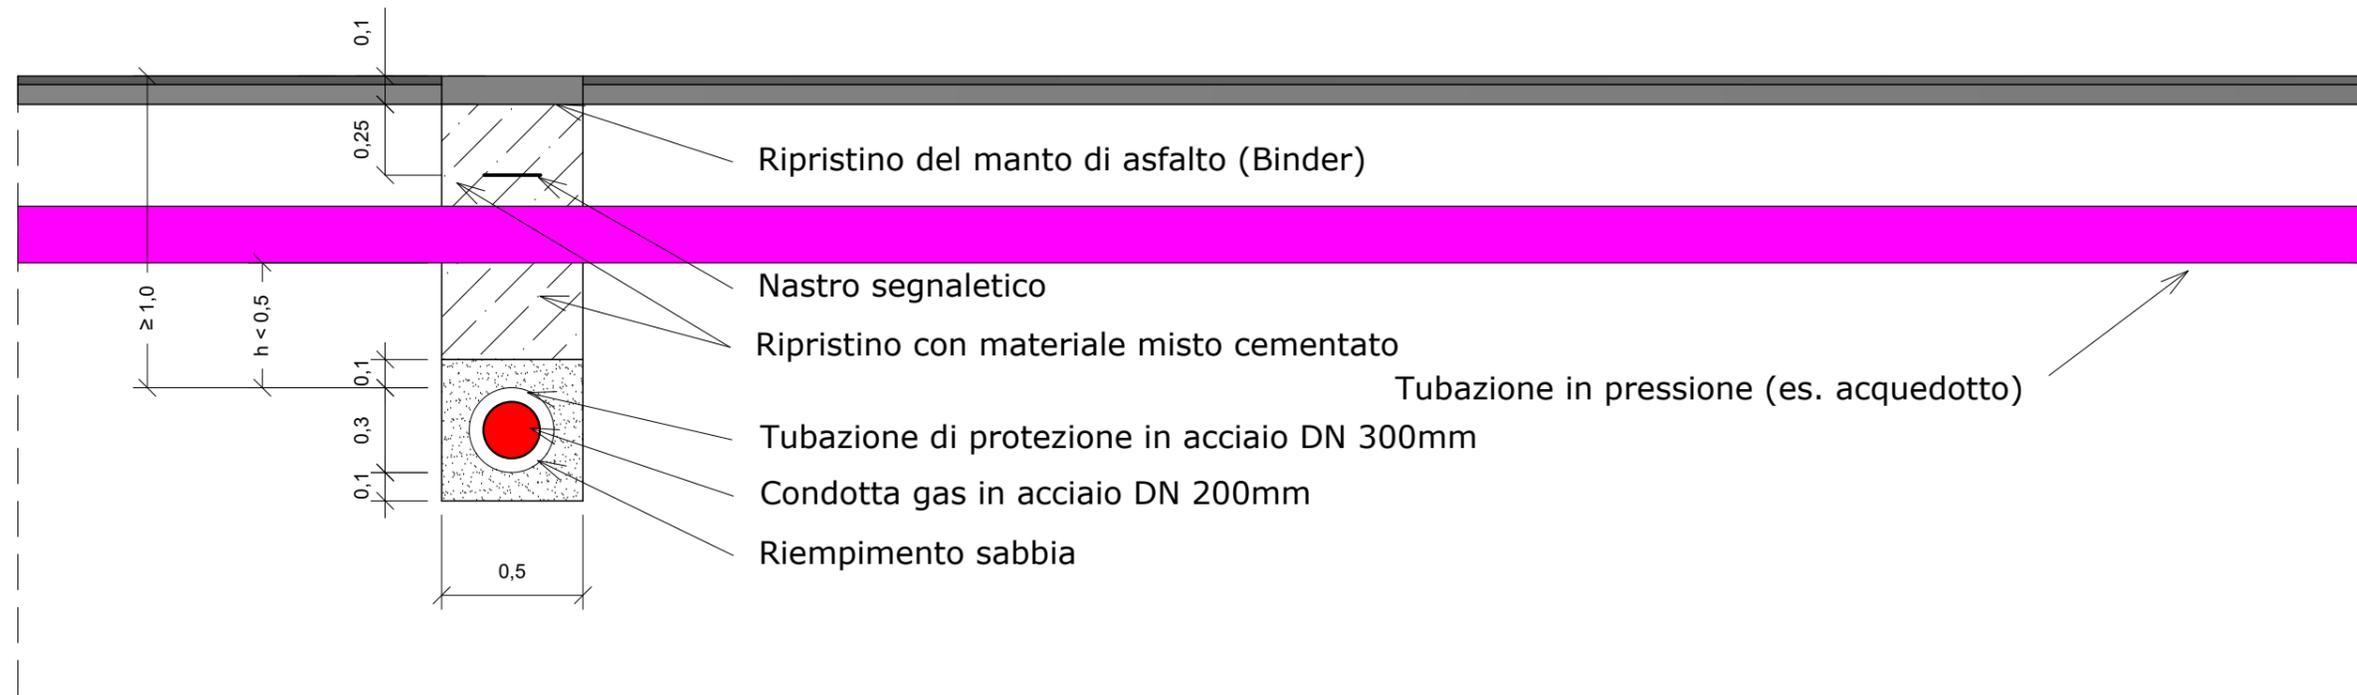

Energie Rete Gas S.r.l. - Via Santa Maria Segreta 6 - 20123 Milano

Regione Piemonte - Regione Liguria/ Provincia di Cuneo - Provincia di Imperia

Livello di progettazione: Progetto Preliminare

Nuovo metanodotto di trasporto "Val Tanaro - Valle Arroscia - Valle Impero"

Oggetto: Tipici di Posa

File: Tipici di Posa.dwg

Redatto: IG


01/2020

TAV. **S09**

Scala: 1:25



SEZIONE TRASVERSALE ALL'ASSE STRADALE
Attraversamento tubazione in pressione TIPO 4

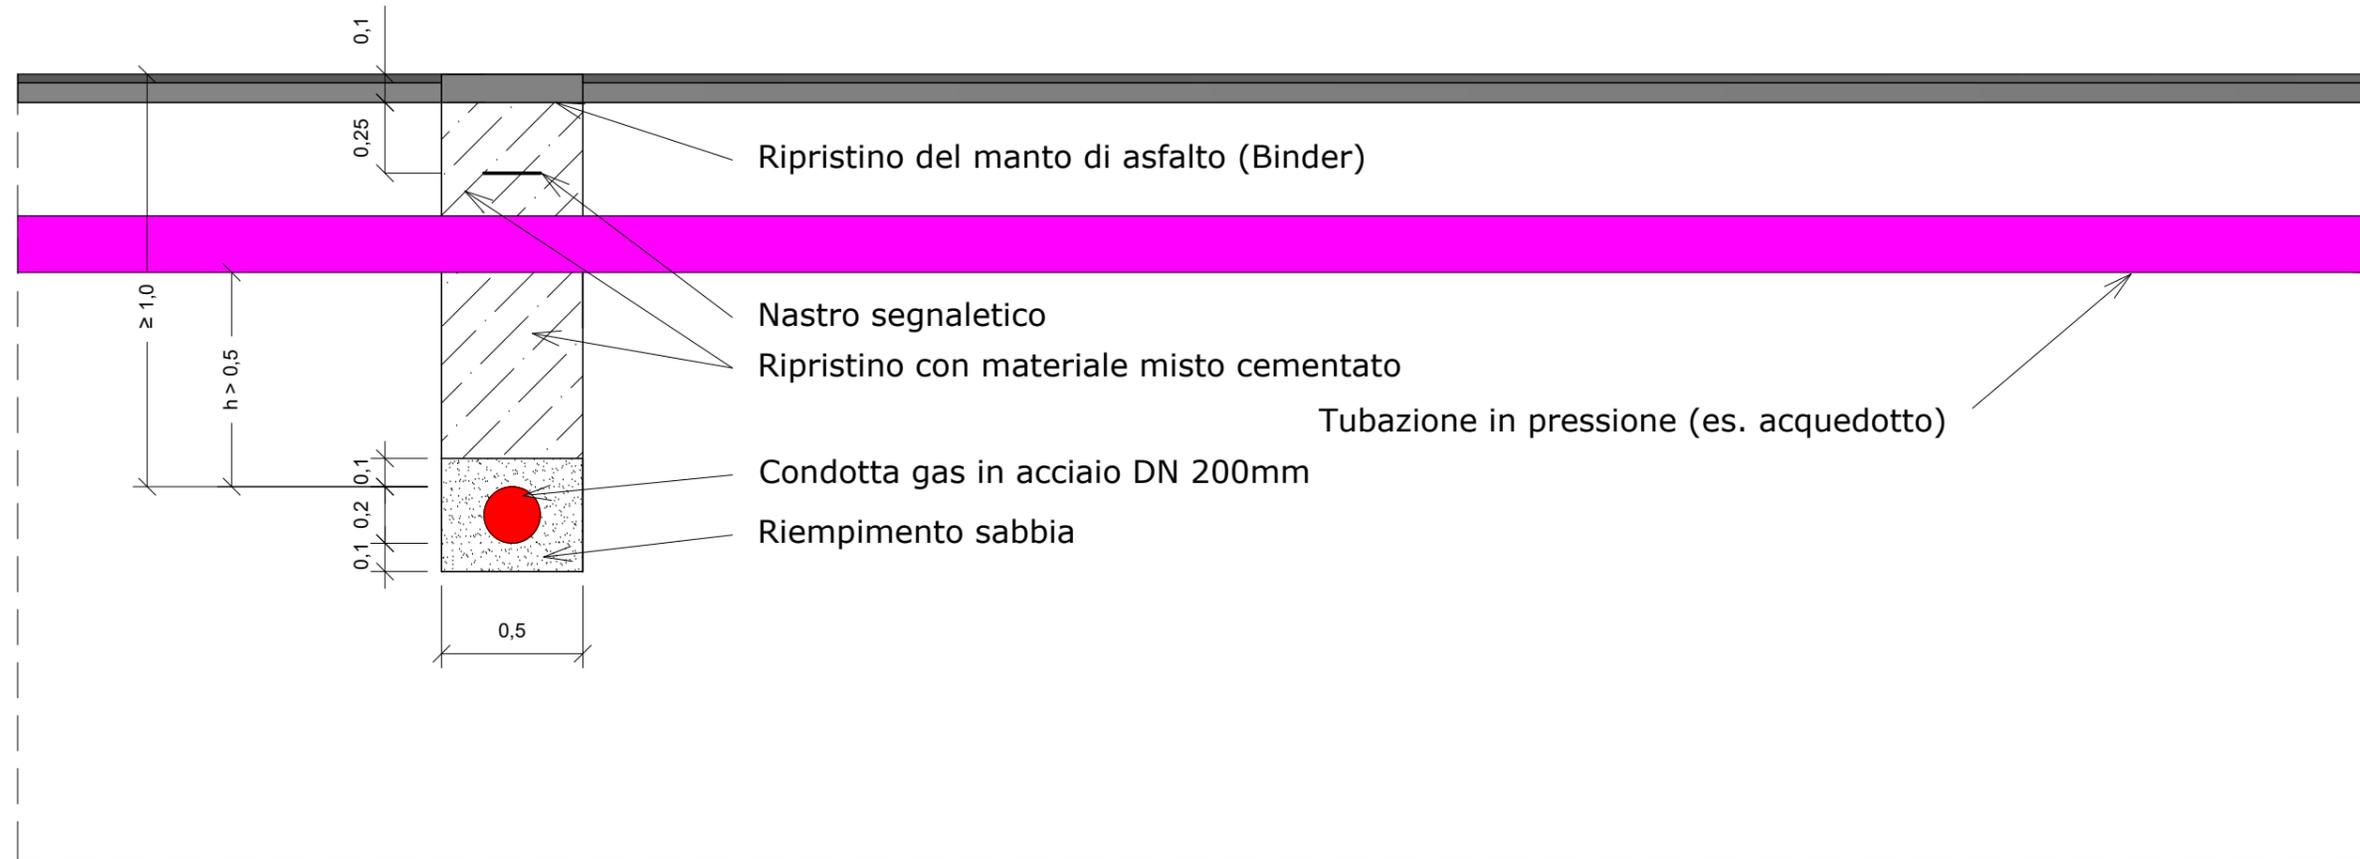

Energie Rete Gas S.r.l. - Via Santa Maria Segreta 6 - 20123 Milano

Regione Piemonte - Regione Liguria/ Provincia di Cuneo - Provincia di Imperia

Livello di progettazione: Progetto Preliminare

Nuovo metanodotto di trasporto "Val Tanaro - Valle Arroscia - Valle Impero"

Oggetto: Tipici di Posa

File: Tipici di Posa.dwg

Redatto: IG


01/2020

TAV. **S10**

Scala: 1:25



SEZIONE TRASVERSALE ALL'ASSE STRADALE Parallelismo tubazione in pressione TIPO 1

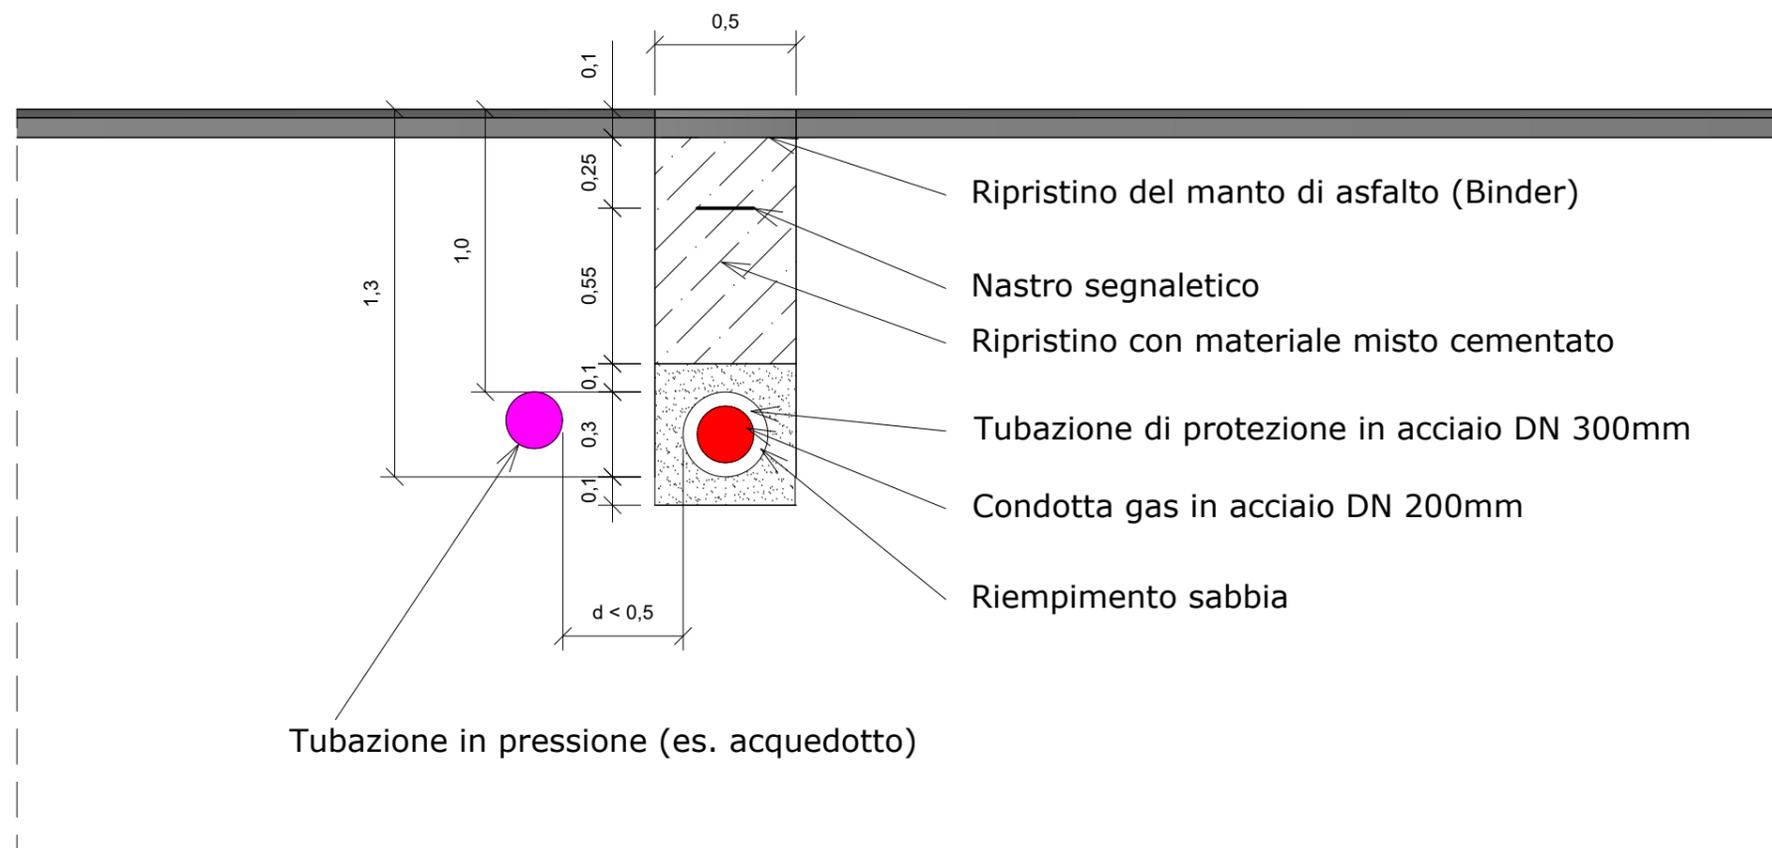

Energie Rete Gas S.r.l. - Via Santa Maria Segreta 6 - 20123 Milano

Regione Piemonte - Regione Liguria/ Provincia di Cuneo - Provincia di Imperia

Livello di progettazione: Progetto Preliminare

Nuovo metanodotto di trasporto "Val Tanaro - Valle Arroscia - Valle Impero"

Oggetto: Tipici di Posa

File: Tipici di Posa.dwg

Redatto: IG


01/2020

TAV. **S11**

Scala: 1:25



SEZIONE TRASVERSALE ALL'ASSE STRADALE
Parallelismo tubazione in pressione TIPO 2

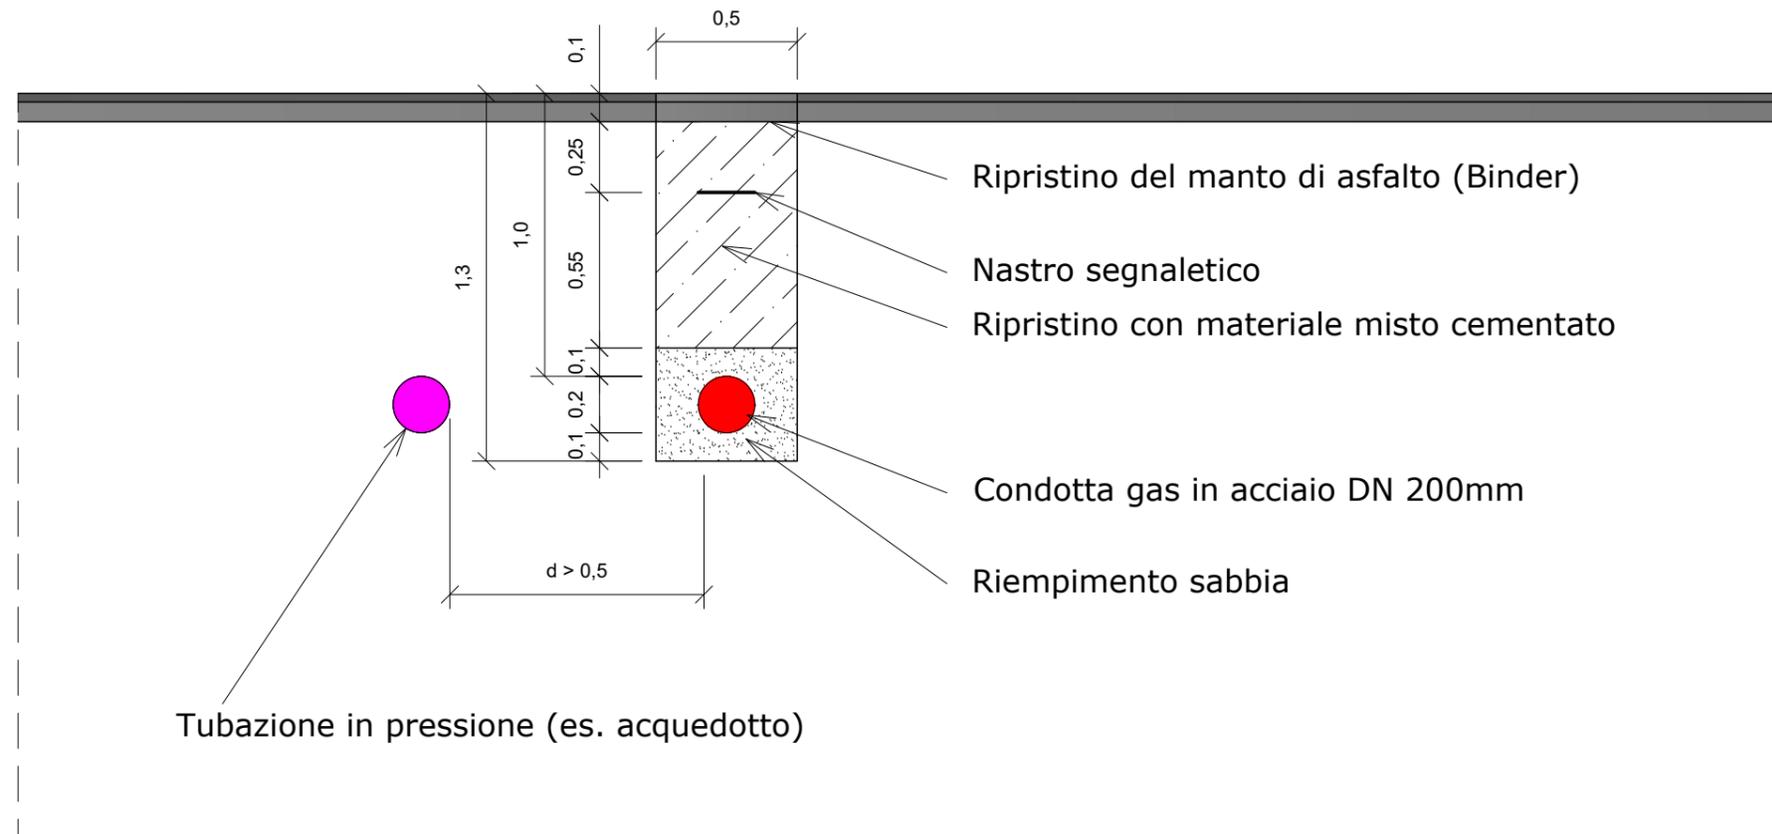

Energie Rete Gas S.r.l. - Via Santa Maria Segreta 6 - 20123 Milano

Regione Piemonte - Regione Liguria/ Provincia di Cuneo - Provincia di Imperia

Livello di progettazione: Progetto Preliminare

Nuovo metanodotto di trasporto "Val Tanaro - Valle Arroscia - Valle Impero"

Oggetto: Tipici di Posa

File: Tipici di Posa.dwg

Redatto: IG


01/2020

TAV. **S12**

Scala: 1:25



SEZIONE TUBO SU TERRENO

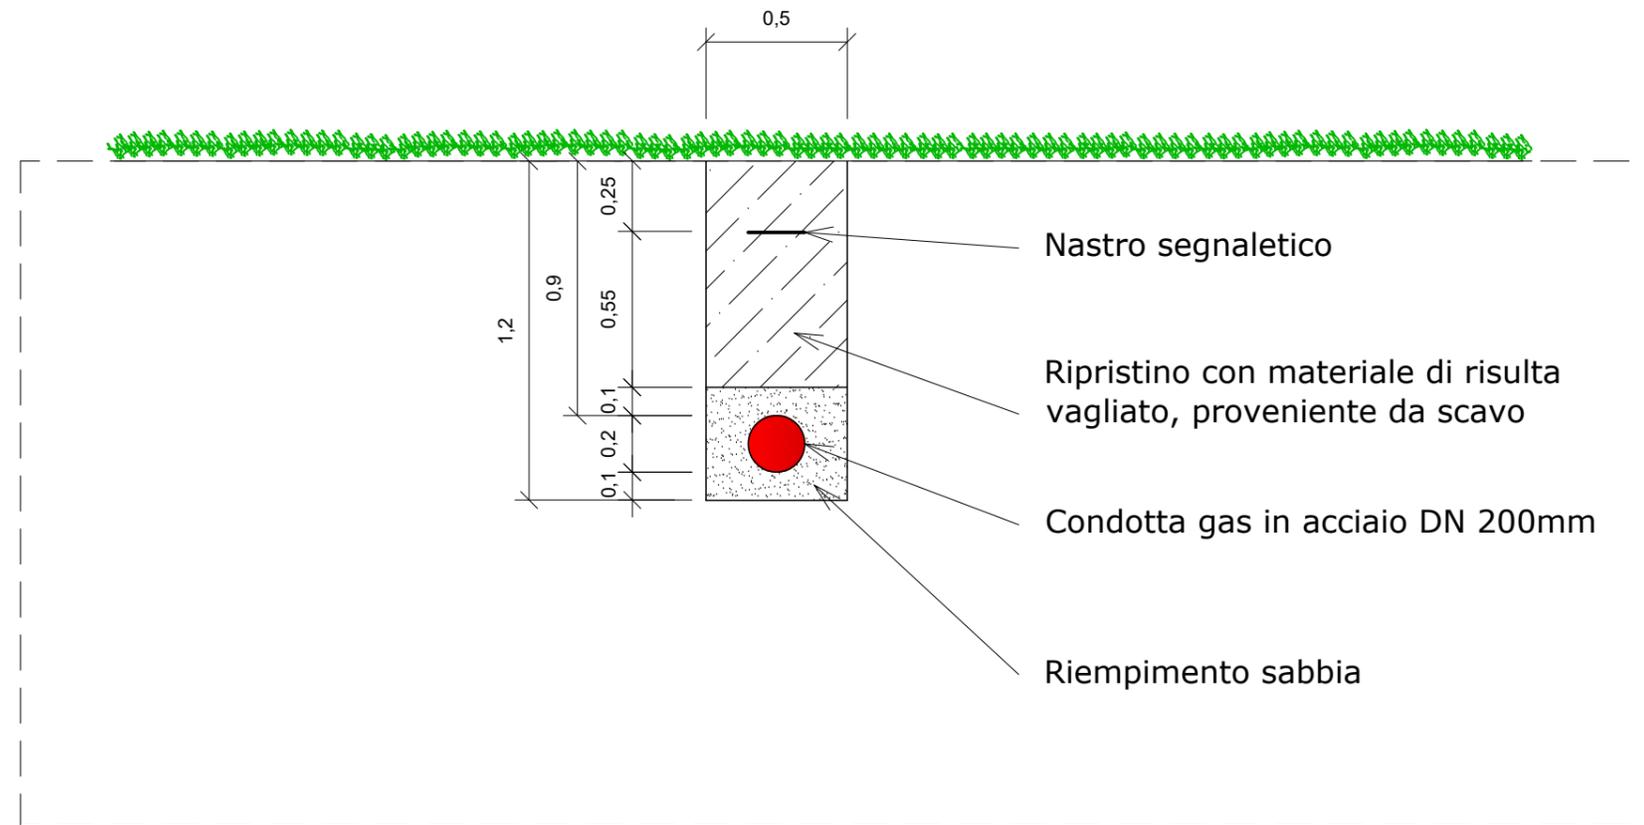

Energie Rete Gas S.r.l. - Via Santa Maria Segreta 6 - 20123 Milano

Regione Piemonte - Regione Liguria/ Provincia di Cuneo - Provincia di Imperia

Livello di progettazione: Progetto Preliminare

Nuovo metanodotto di trasporto "Val Tanaro - Valle Arroscia - Valle Impero"

Oggetto: Tipici di Posa

File: Tipici di Posa.dwg

Redatto: IG


01/2020

TAV. **S13**

Scala: 1:25



SEZIONE TUBO SU STRADA ASFALTATA

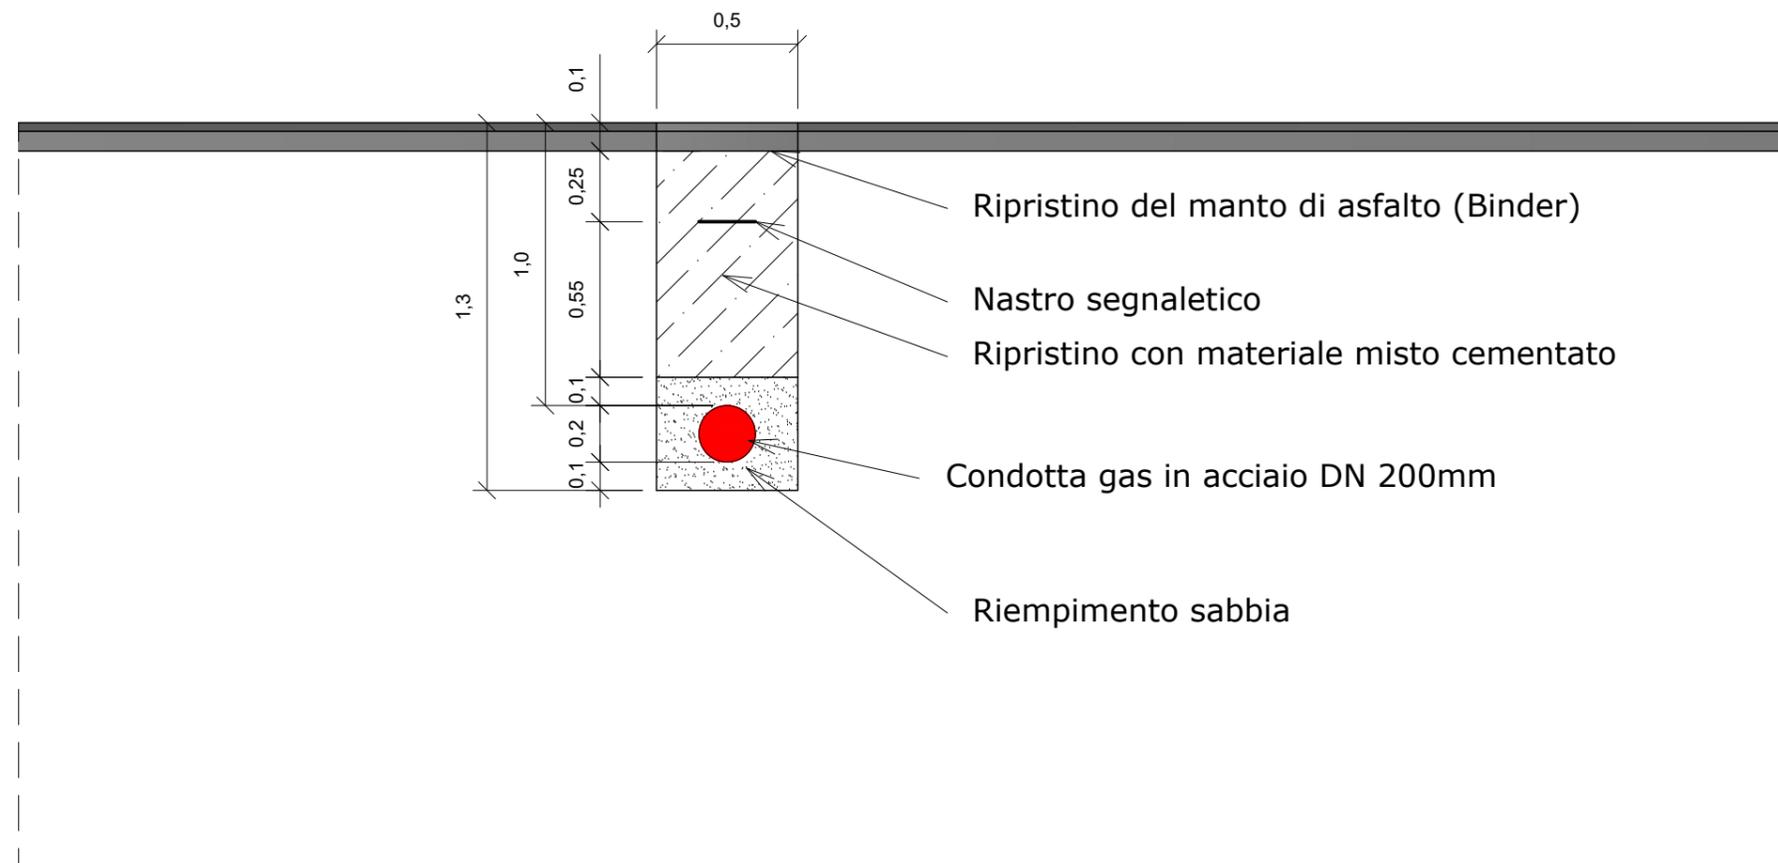

Energie Rete Gas S.r.l. - Via Santa Maria Segreta 6 - 20123 Milano

Regione Piemonte - Regione Liguria/ Provincia di Cuneo - Provincia di Imperia

Livello di progettazione: Progetto Preliminare

Nuovo metanodotto di trasporto "Val Tanaro - Valle Arroscia - Valle Impero"

Oggetto: Tipici di Posa

File: Tipici di Posa.dwg

Redatto: IG

01/2020

TAV. **S14**

Scala: 1:25