


Layout 1

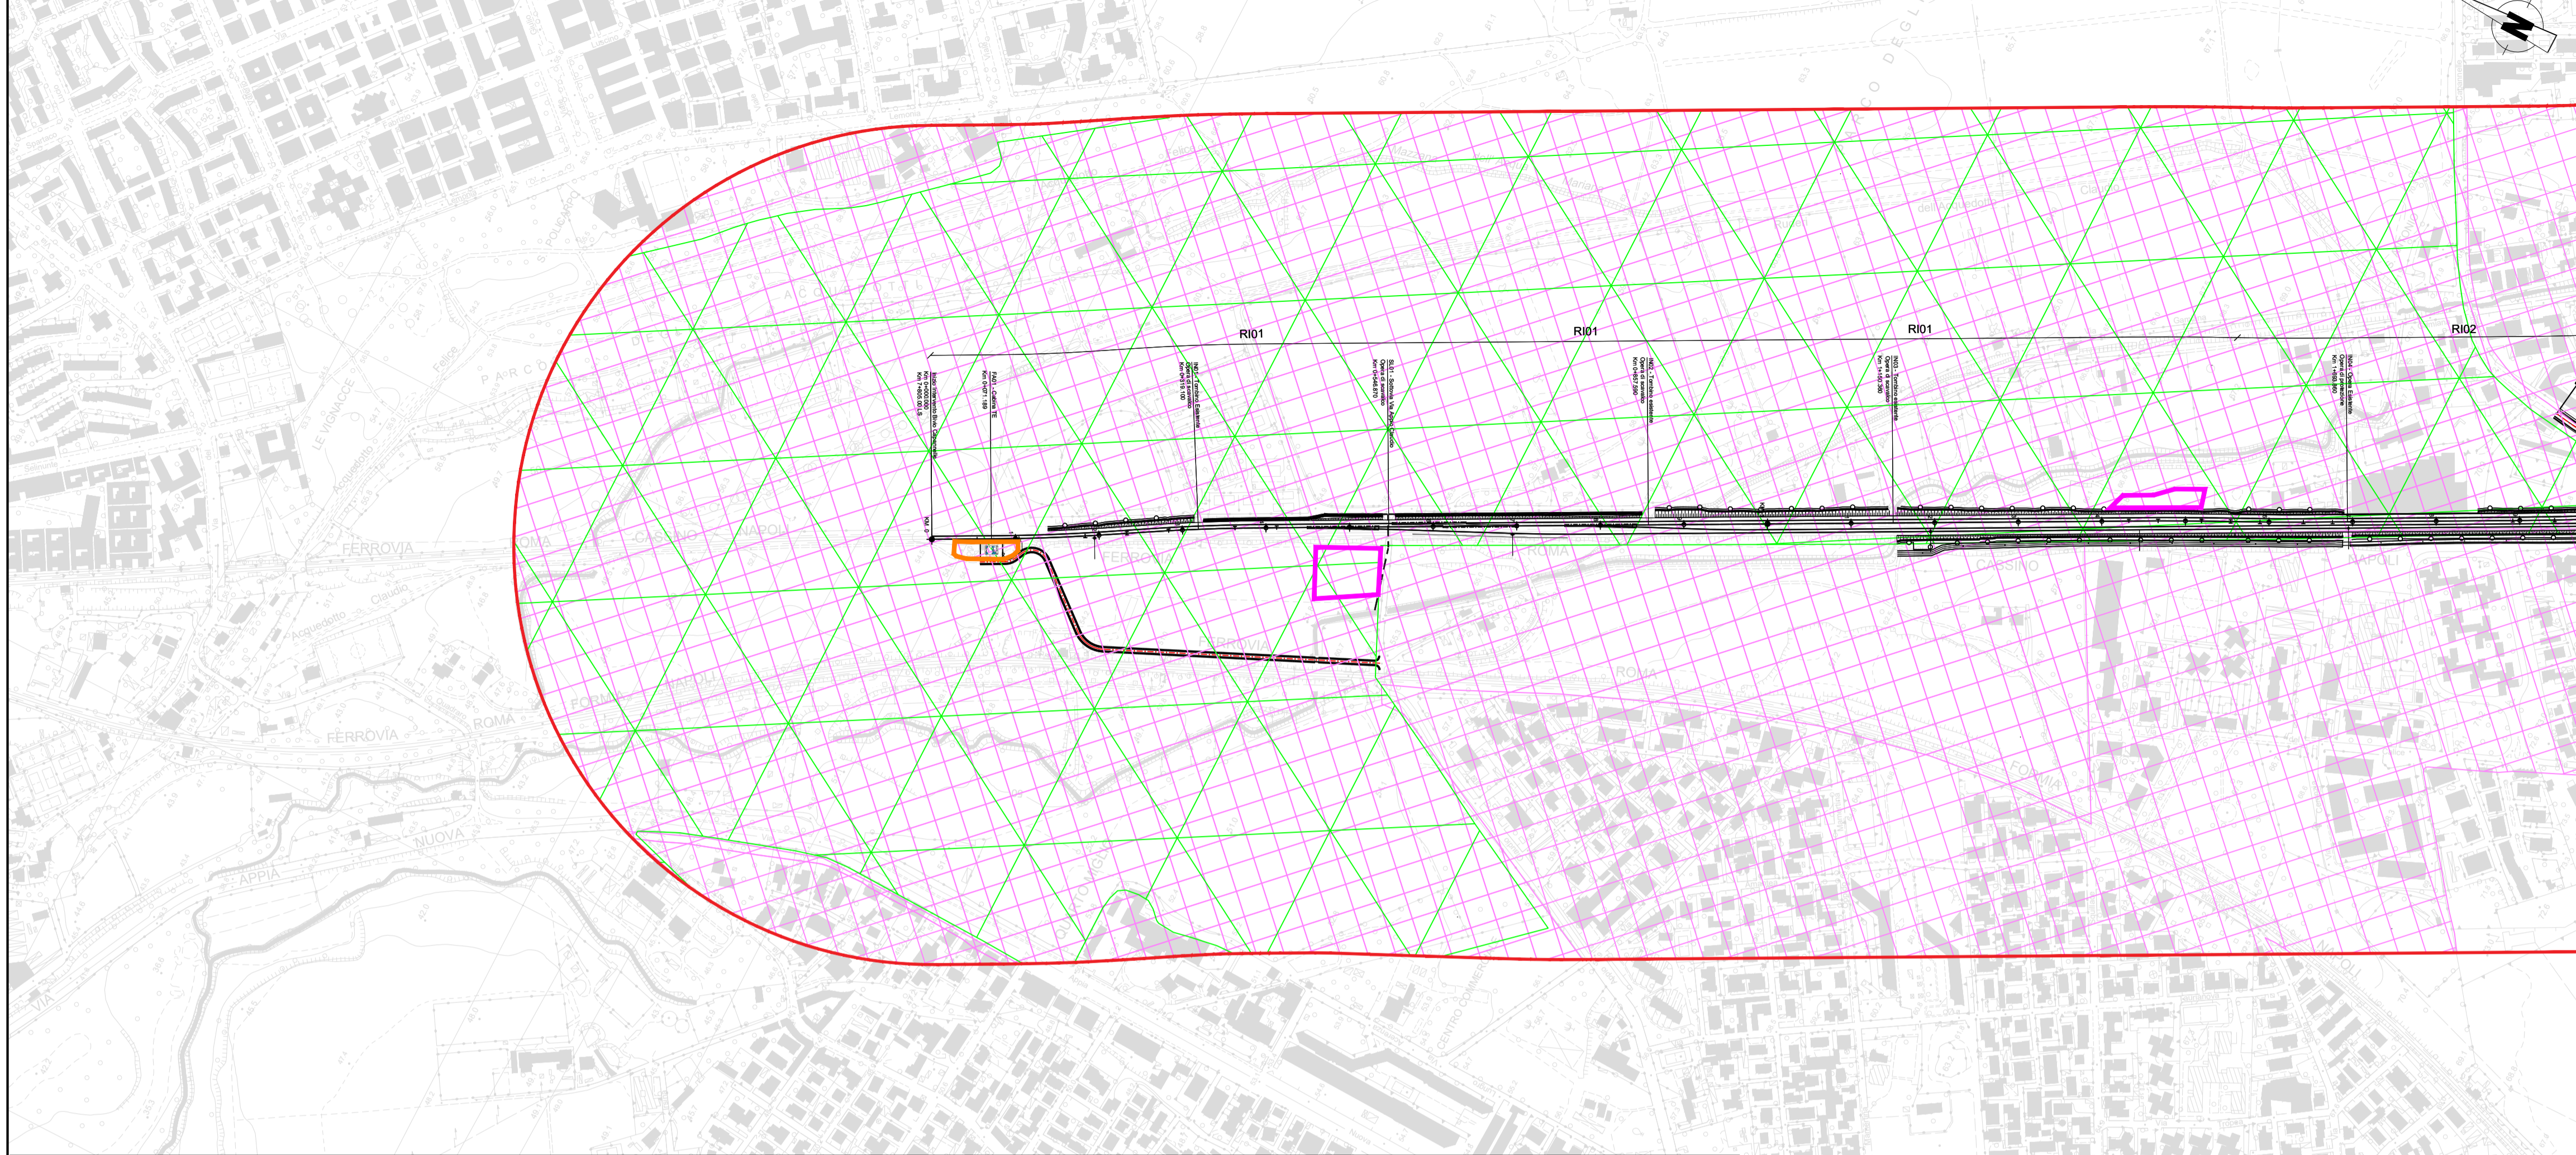


LEGENDA

- PROGETTO**
- Tracciato di progetto
 - Buffer 500m (quadruplicamento e PRG)
 - Buffer 250 m (Viabilità ricicatura e SSE)
 - Confini comunali
 - Cantiere base
 - Cantiere operativo
 - Area tecnica
 - Area di stoccaggio
 - Cantiere di armamento

- BENI PAESAGGISTICI SOGGETTI A TUTELA**
- PTP 15/12 - Beni paesaggistici di cui all'art.134 del codice - Immobili ed aree di notevole interesse pubblico
- BENI RICOGNITIVI DI LEGGE**
- lettera c) - fasce fluviali e corpi idrici - PTPR_art36
 - lettera f) Aree protette Parco Naturale Regionale "Appia Antica" - LR 10 novembre 1988, n. 86; LR 6 settembre 1994, n. 37; art. 38 e 42 LR 6 ottobre 1997, n. 29; LR 31 maggio 2002, n. 14; LR 30 marzo 2006, n. 6
 - lettera h) - zone gravate da usi civici - PTPR_art40
 - lettera m) linee archeologiche e relativa fascia di rispetto - PTPR_art42
- BENI RICOGNITIVI DI PIANO**
- Centri storici e fascia di rispetto (150m) - PTPR_art44
 - Punti archeologici e relativa fascia di rispetto (PTPR_art42)

fonti
PTPR Regione Lazio, PTP 15/12, Parco regionale "Appia Antica".

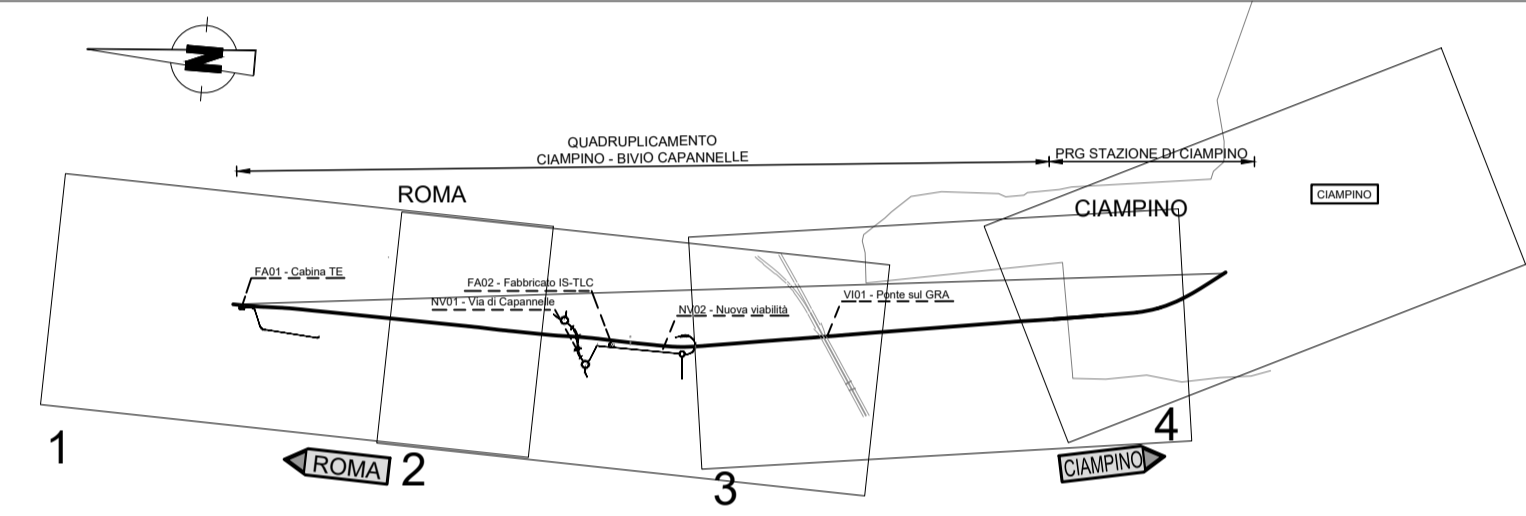

Layout 2



COMMITTENTE:
 RFI
RETE FERROVIARIA ITALIANA
GRUPPO FERROVIE DELLO STATO ITALIANE

PROGETTAZIONE:
 ITALFERR
GRUPPO FERROVIE DELLO STATO ITALIANE

CUP J31H9600000011

S.O. AMBIENTE
PROGETTO DI FATTIBILITA' TECNICO-ECONOMICA
QUADRUPPLICAMENTO CIAMPINO-CAPANNELLE E PRG CIAMPINO 2^ FASE LATO ROMA

STUDIO DI IMPATTO AMBIENTALE
Carta dei vincoli e delle tutele 1/2
SCALA:
1:5.000

COMMESSA	LOTTO	FASE	ENTE	TIPO DOC.	OPERA/DISCIPLINA	PROGR.	REV.
NR45	00	R	22	N5	SA0001	001	B

Rev.	Descrizione	Redatto	Data	Verificato	Data	Approvato	Data	Autorizzato Data
A	Emissione esecutiva	A. Di Gregorio	Aprile 2021	F. Demarini	Aprile 2021	T. Paoletti	Aprile 2021	C. Nicolini Ottobre 2021
B	Emissione esecutiva	A. Di Gregorio	Ottobre 2021	F. Demarini	Ottobre 2021	T. Paoletti	Ottobre 2021	C. Nicolini Ottobre 2021

File: NR4500R22N5SA0001001B