


**Layout 1**

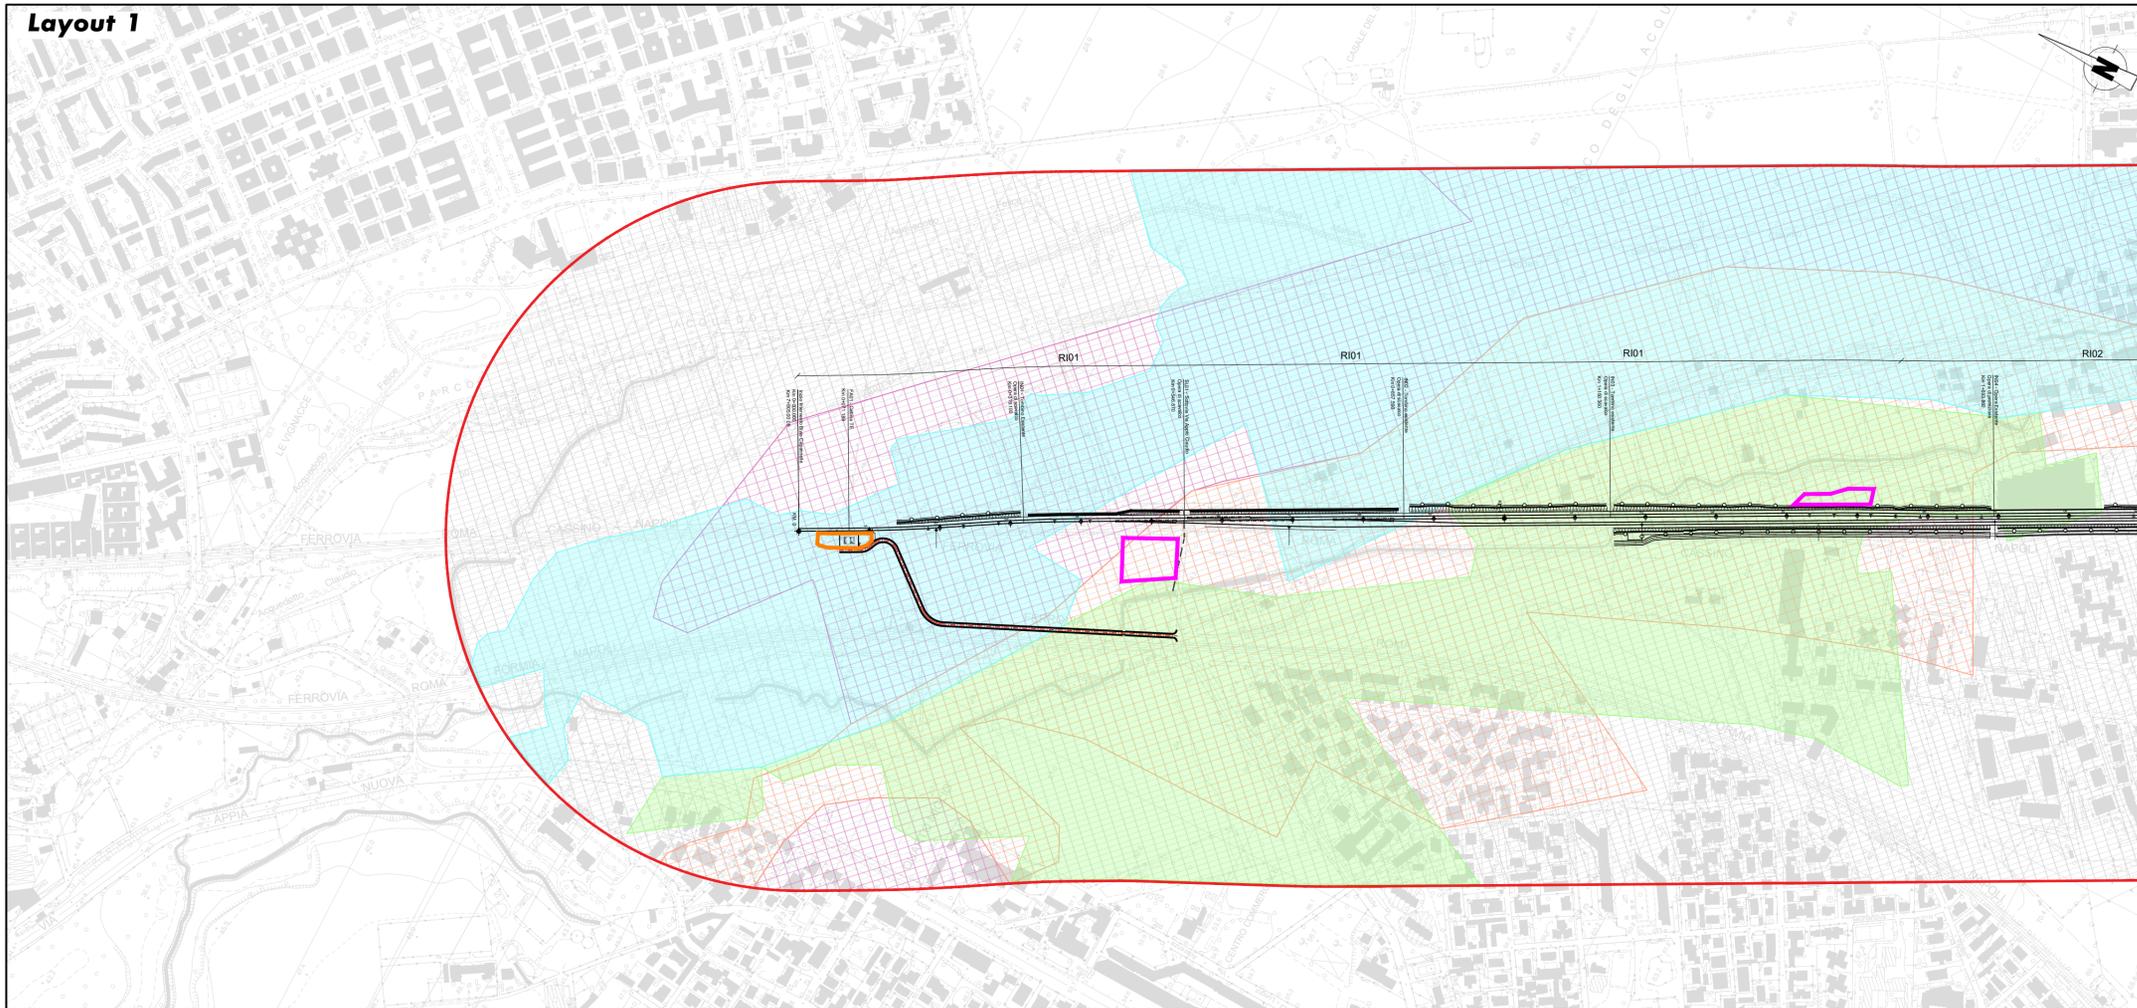


**LEGENDA**

- PROGETTO**
- Tracciato di progetto
  - Confini comunali
  - Cantiere base
  - Cantiere operativo
  - Area tecnica
  - Area di stoccaggio
  - Cantiere di armamento


**SISTEMA AMBIENTALE - CARATTERI PEDOLOGICI**  
Piano del Parco L.R. 29/97, art. 26

- VU4 - Suoli vulcanici profondi dei pianori sommitali medio fini
- VU6 - Suoli vulcanici rossi e profondi dei pianori sommitali fini
- VS2 - Suoli vulcanici profondi presenti nelle lievi depressioni sui pianori
- U - Urbano, terreni di riporto, cave
- Suoli di classe I - Suoli con scarse o nulle limitazioni idonei a ospitare una vasta gamma di colture. Si tratta di suoli piani o in leggero pendio, con limitati rischi erosivi, profondi, ben drenati, facilmente lavorabili, molto produttivi e adatti a coltivazioni intensive
- Suoli di classe II (IS) - Suoli con alcune lievi limitazioni che riducono l'ambito di scelta delle colture o richiedono modesti interventi di conservazione
- Aree miste (superfici prive di copertura pedologica o non valutabili): comprendono aree residenziali, attività produttive, infrastrutture, servizi, aree verdi urbane, cave, riparti, discariche, cantieri

fonti:  
Carta pedologica del Parco dell'Appia antica - Ente regionale Parco dell'Appia Antica  
Carta agropedologica del territorio comunale - Piano regolatore generale del Comune di Roma (approvato con Delib. C.C. n. 18 del 11-12/02/2008)

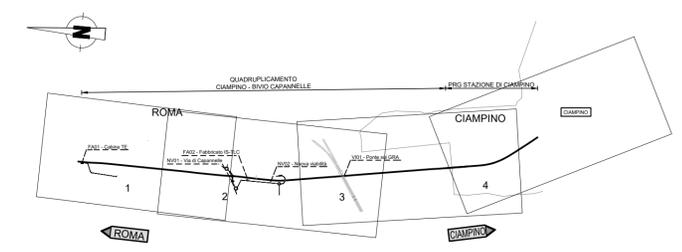

**Layout 2**

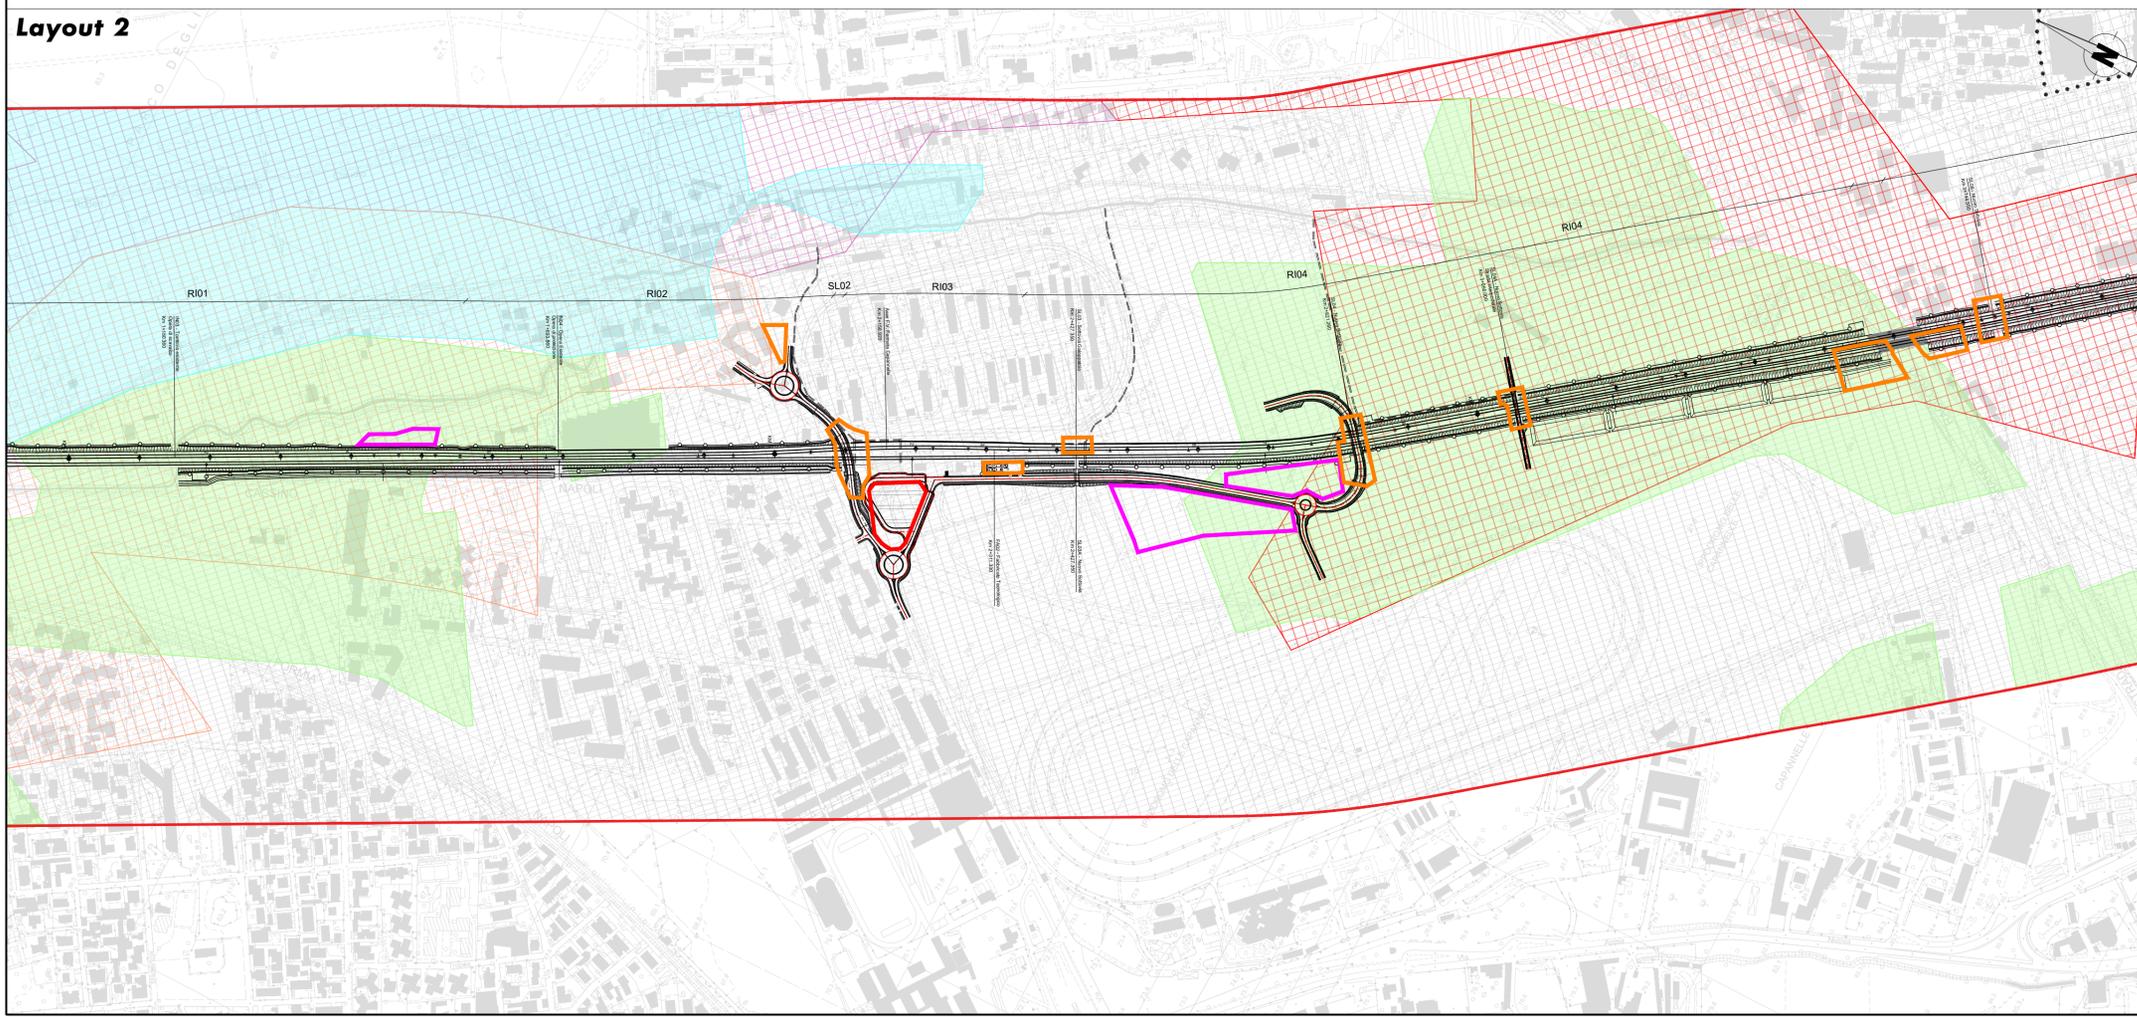

COMMITTENTE:  
 **RFI**  
RETE FERROVIARIA ITALIANA  
GRUPPO FERROVIE DELLO STATO ITALIANE

PROGETTAZIONE:  
 **ITAFERR**  
GRUPPO FERROVIE DELLO STATO ITALIANE

CUP J31H9600000011

**U.O. ARCHITETTURA, AMBIENTE E TERRITORIO**  
**PROGETTO DI FATTIBILITA' TECNICO-ECONOMICA**  
**QUADRUPPLICAMENTO CIAMPINO-CAPANNELLE E PRG CIAMPINO 2^ FASE LATO ROMA**

STUDIO DI IMPATTO AMBIENTALE  
Carta pedologica 1/2  
SCALA:  
**1:5.000**

COMMESSA	LOTTO	FASE	ENTE	TIPO DOC.	OPERA/DISCIPLINA	PROGR.	REV.
NR45	00	R	22	N5	SA0001	003	A

Rev.	Descrizione	Redatto	Data	Verificato	Data	Approvato	Data	Autorizzato Data
A	Emissione esecutiva	A. Di Gregorio - Architetto M. Di Gregorio - Architetto P. Di Gregorio - Architetto	Aprile 2021	T. Di Gregorio - Architetto	Aprile 2021	T. Di Gregorio	Aprile 2021	D. Ludovici Direttore Generale Ufficio Tecnico Ufficio Progettazione

File: NR4500R22N5SA0001003A