


LEGENDA

PROGETTO
 Tracciato di progetto Confini comunali

MISURE DI MITIGAZIONE

OPERE A VERDE
 Aree soggette al ripristino tramite inserimento di opere a verde

RIPRISTINO ANTE OPERAM
 Aree soggette al ripristino ante operam

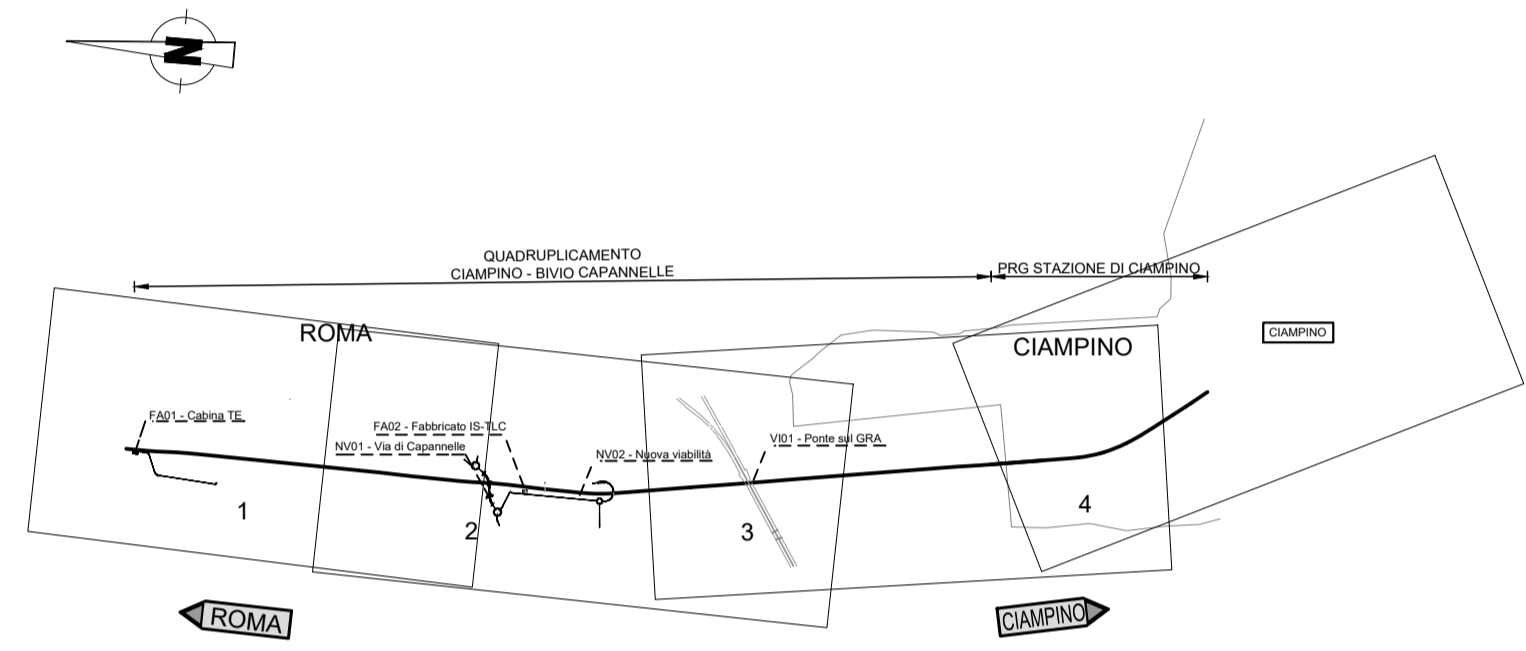

Layout 4

COMMITTENTE:
RFI
 RETE FERROVIARIA ITALIANA
 GRUPPO FERROVIE DELLO STATO ITALIANE

PROGETTAZIONE:
ITALFERR
 GRUPPO FERROVIE DELLO STATO ITALIANE

CUP J31H9600000011

U.O. ARCHITETTURA, AMBIENTE E TERRITORIO

PROGETTO DI FATTIBILITA' TECNICO-ECONOMICA

QUADRUPPLICAMENTO CIAMPINO-CAPANELLE E PRG CIAMPINO 2^a FASE LATO ROMA

STUDIO DI IMPATTO AMBIENTALE
 Carta di localizzazione delle misure di mitigazione 2/2

SCALA:
 1:5.000

COMMESSA	LOTTO	FASE	ENTE	TIPO DOC.	OPERA/DISCIPLINA	PROGR.	REV.
NR45	00	R	22	N5	SA0001	010	A

Rev.	Descrizione	Redatto	Data	Verificato	Data	Approvato	Data	Autorizzato Data
A	Emissione esecutiva	A.T. Impresa - Ambiente M. Di Stefano - Ambiente P. Di Stefano - Ambiente	Aprile 2021	E. De Marinis	Aprile 2021	T. Poggi	Aprile 2021	Di Stefano Dott. Ing. P. Di Stefano Dott. Ing. M. Di Stefano

File: NR4500R22N5SA0001004A