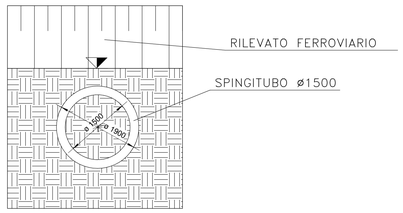

3 Sezione B-B
1 : 50

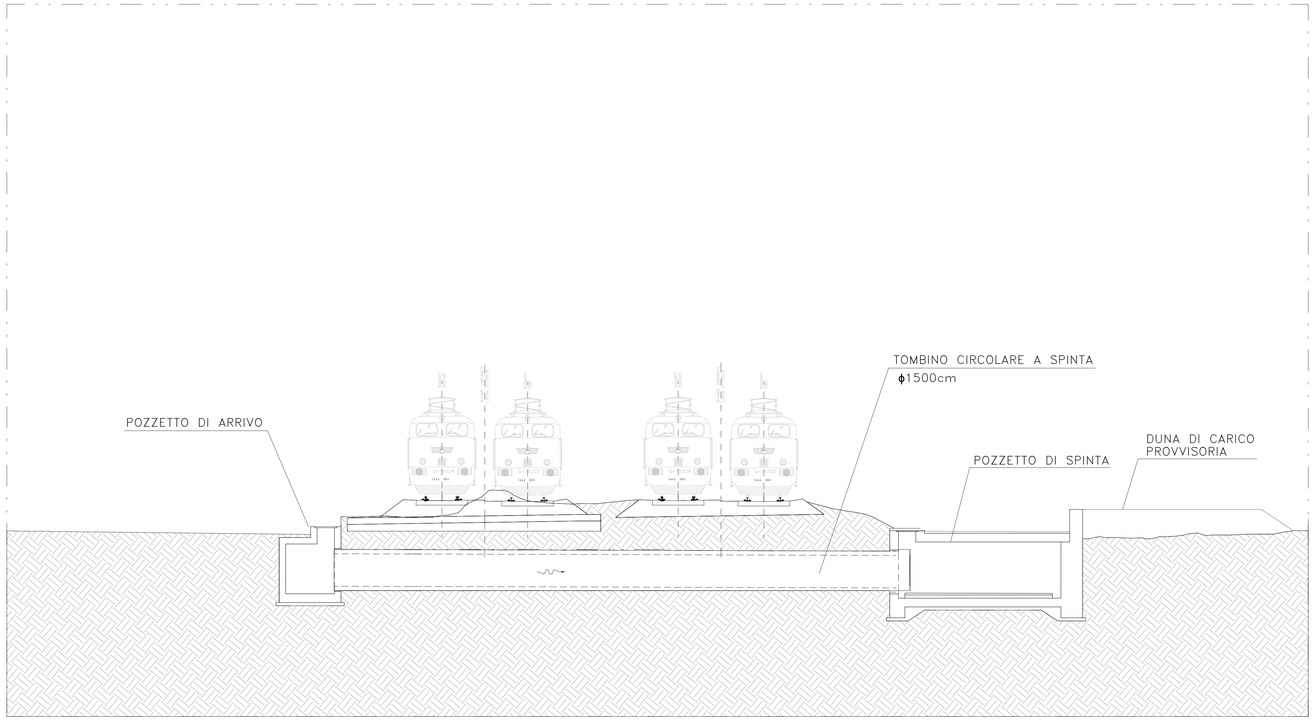

7 Sezione A - A
1 : 100

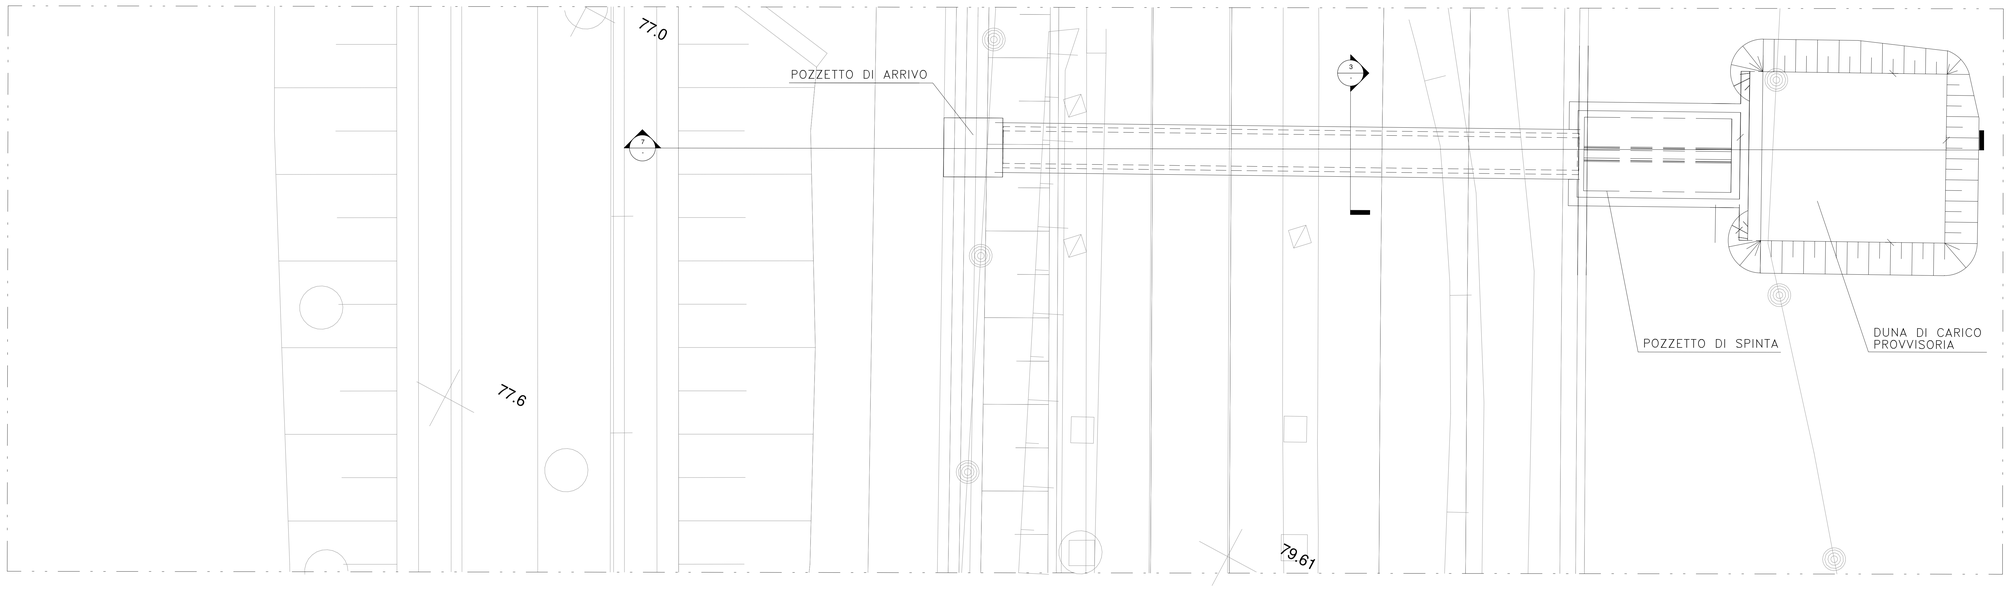

4 Pianta
1 : 100

COMMITTENTE

RFI RETE FERROVIARIA ITALIANA
GRUPPO FERROVIE DELLO STATO ITALIANE

PROGETTAZIONE

ITALFERR
GRUPPO FERROVIE DELLO STATO ITALIANE

CUP J31H96000000011

U.O. INFRASTRUTTURE CENTRO

PROGETTO DI FATTIBILITA' TECNICO-ECONOMICA

QUADRUPLICAMENTO CIAMPINO-CAPANNELLE E PRG CIAMPINO
2^ FASE LATO ROMA

TOMBINI IDRAULICI
Elaborati tipologici
Tipologico tombino circolare ferroviario a spinta

SCALA
Varie

COMMESSA	LOTTO	FASE	ENTE	TIPO DOC.	OPERA/DISCIPLINA	PROGR	REV.
NR45	00	R	29	AZ	IN0000	001	A

Rev.	Descrizione	Redatto	Data	Verificato	Data	Approvato	Data	Autorizzato Data
A	Emissione esecutiva	Cons. INTEGRA	Feb 2021	F. LAGARDNARA	Feb 2021	T. PAOLETTI	Feb 2021	F. ARDUINI Feb 2021