


Pianta per sezione tipo a quattro binari con muro interlinea
SCALA 1:50

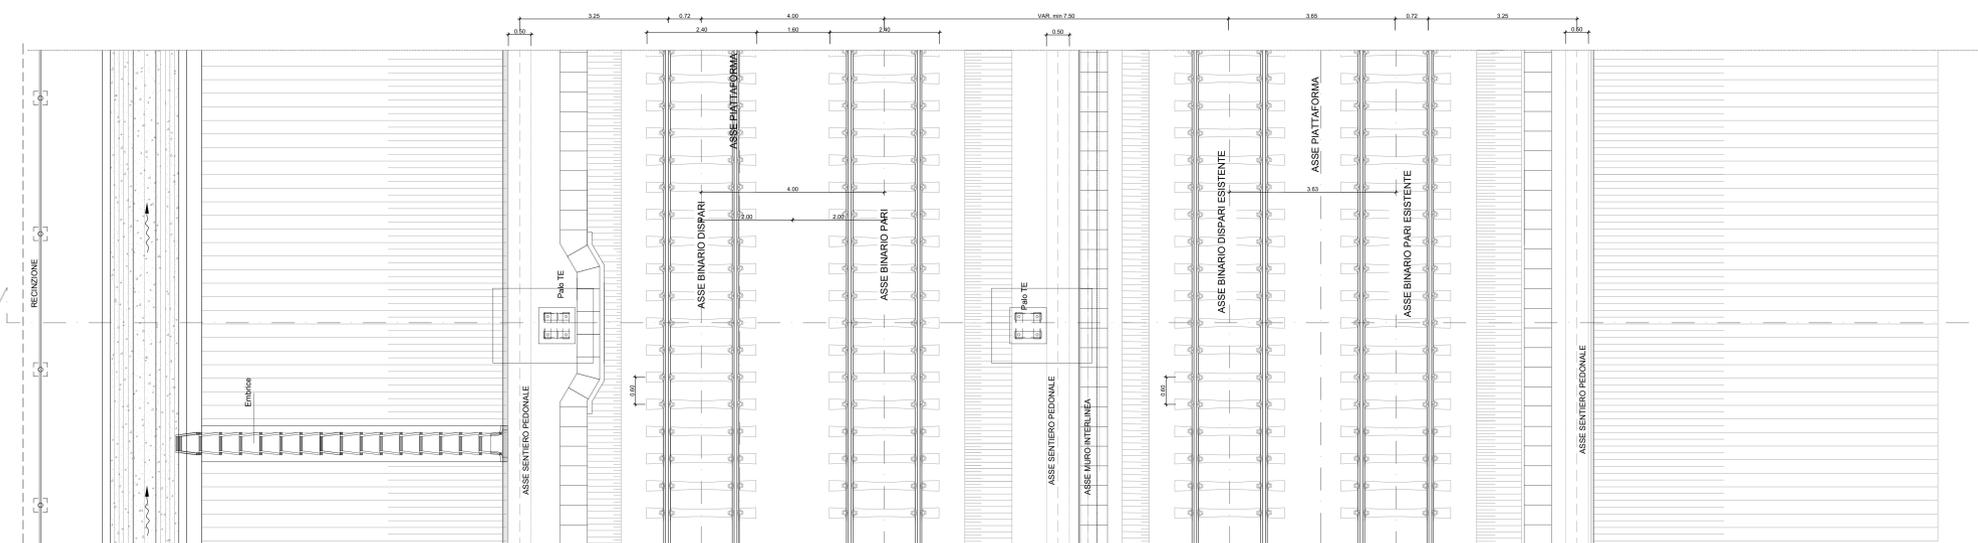

COMMITTENTE: **RFI** RETTE FERROVIARIE ITALIANE GRUPPO FERROVIE DELLO STATO ITALIANO

PROGETTAZIONE: **ITALFERR** GRUPPO FERROVIE DELLO STATO ITALIANO

CUP: I24H9600000011

U.O. INFRASTRUTTURE CENTRO

PROGETTO DI FATTIBILITA' TECNICO-ECONOMICA

QUADRUPPLICAMENTO CIAMPINO-CAPANNELLE E PRG CIAMPINO 2° FASE LATO ROMA

ELABORATI GENERALI
OPERE CIVILI
ELABORATI DI CARATTERE GENERALE
Sezioni tipo in stretto affiancamento in rilevato con muro interlinea

SCALA: 1:50

Rev.	Descrizione	Redatto	Data	Verificato	Data	Approvato	Data	Autorizzato	Data
A	Emissione definitiva	[Firma]	Feb 2021	[Firma]	Feb 2021	[Firma]	Feb 2021	[Firma]	Feb 2021

File: r445002hbf0001004a.dwg