



SEZIONE TIPO SU OPERA
CON BARRIERA ANTIRUMORE
SCALA 1:50

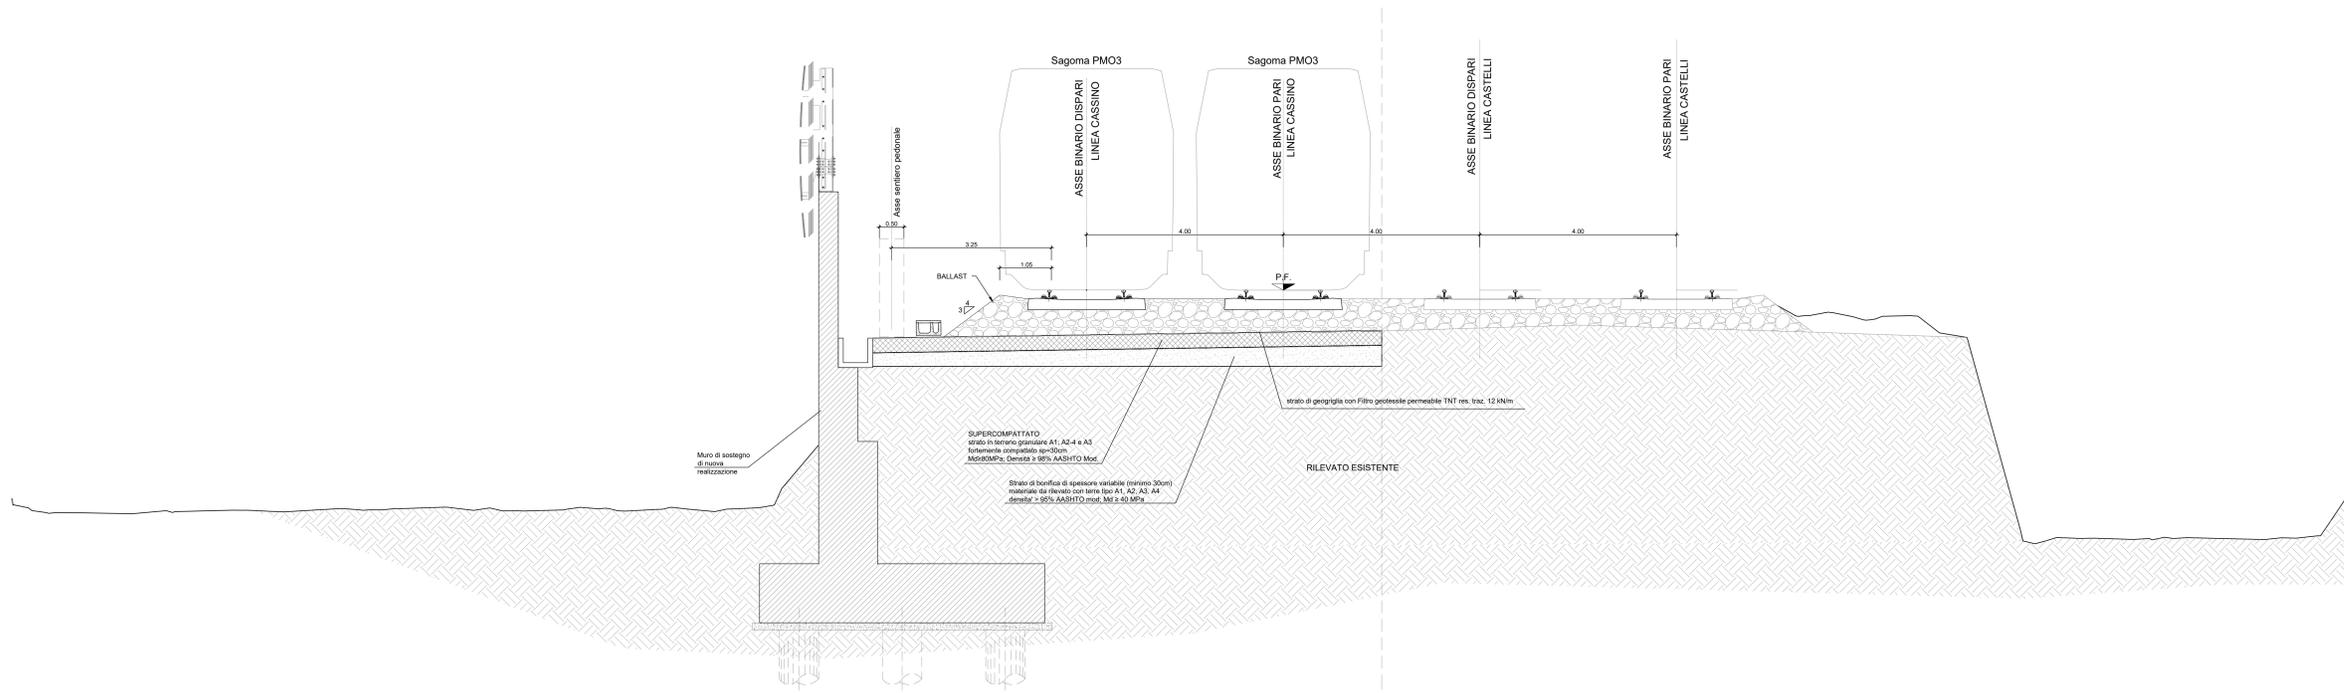

SEZIONE TIPO CON MURO DI PROTEZIONE
E BARRIERA ANTIRUMORE
SCALA 1:50

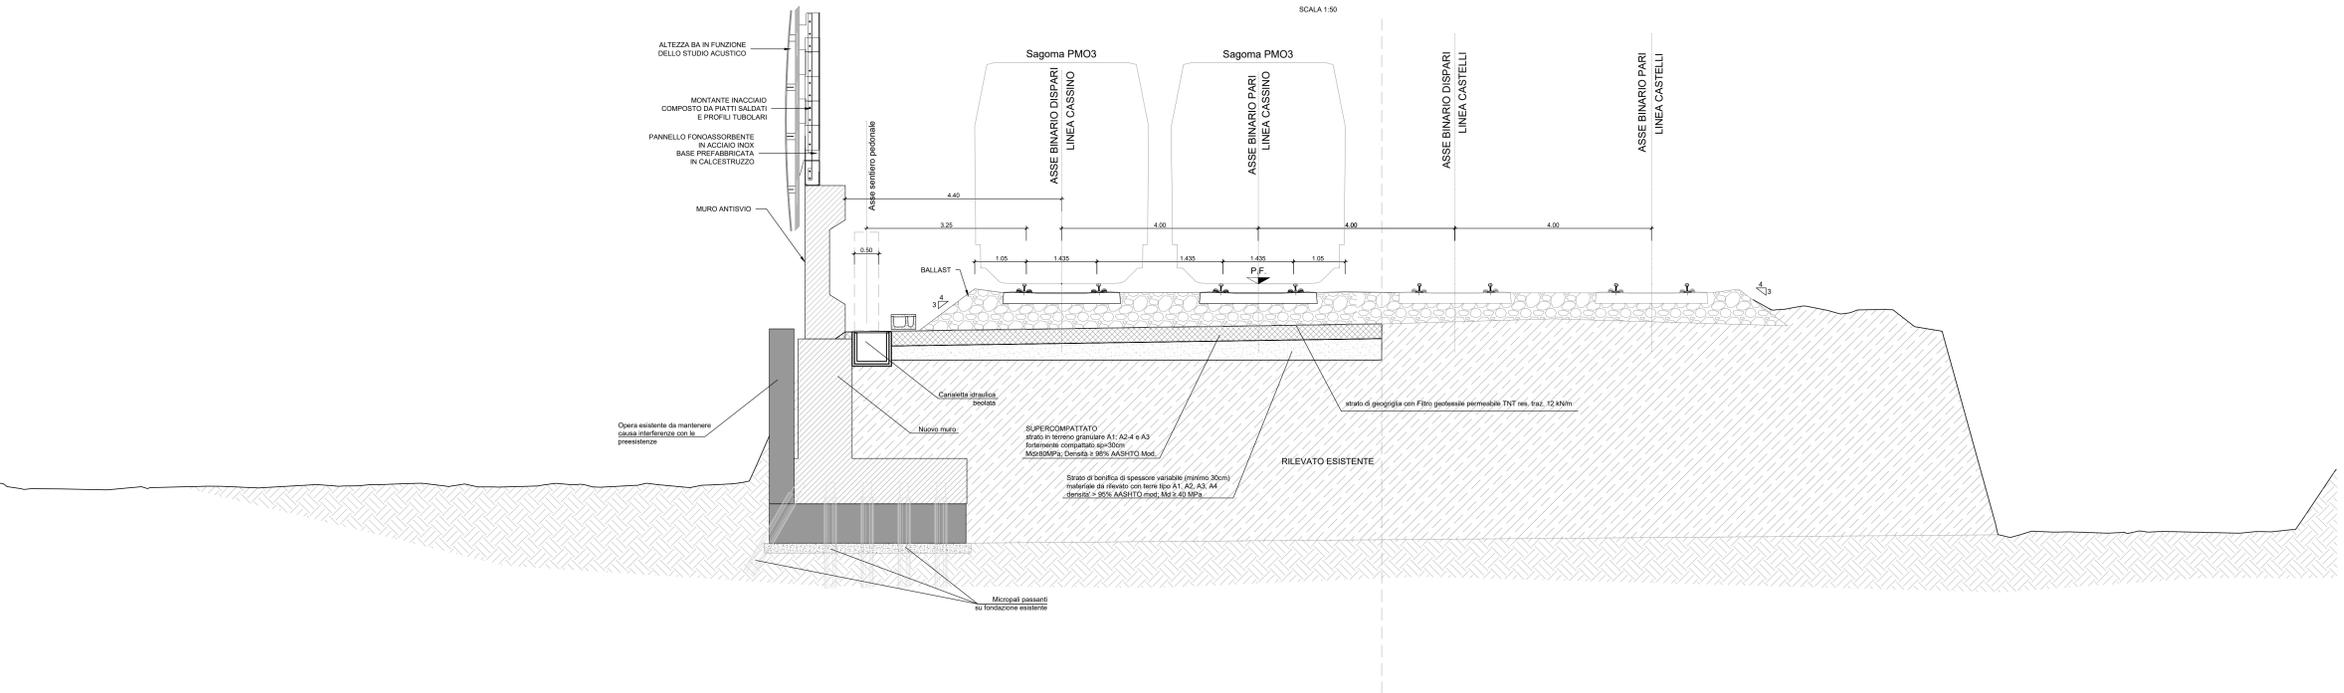

COMMITTENTE:
RFI
RETE FERROVIARIA ITALIANA
GRUPPO FERROVIE DELLO STATO ITALIANE

PROGETTAZIONE:
ITALFERR
GRUPPO FERROVIE DELLO STATO ITALIANE

CUP J31H9600000011

U.O. INFRASTRUTTURE CENTRO
PROGETTO DI FATTIBILITA' TECNICO-ECONOMICA
QUADRUPPLICAMENTO CIAMPINO-CAPANNELLE E PRG CIAMPINO 2^ FASE LATO ROMA

ELABORATI GENERALI
OPERE CIVILI
ELABORATI DI CARATTERE GENERALE
Sezione tipo in rilevato ferroviario con opere di sostegno con e senza BA o muro antiviso

SCALA:
1:50

COMMESSA LOTTO FASE ENTE TIPO DOC. OPERA/DISCIPLINA Progr. REV.
NR45 00 R 29 WB 1F0001 005 A

Rev.	Descrizione	Redatto	Data	Verificato	Data	Approvato	Data	Autorizzato Data
A	Emissione esecutiva	Conc. Ingeg.	Feb 2021	F. D'Angeli	Feb 2021	T. Pizzari	Feb 2021	F. Azzurri Feb 2021

File: r45002wbf001005a.dwg