



2 A  
1 : 100

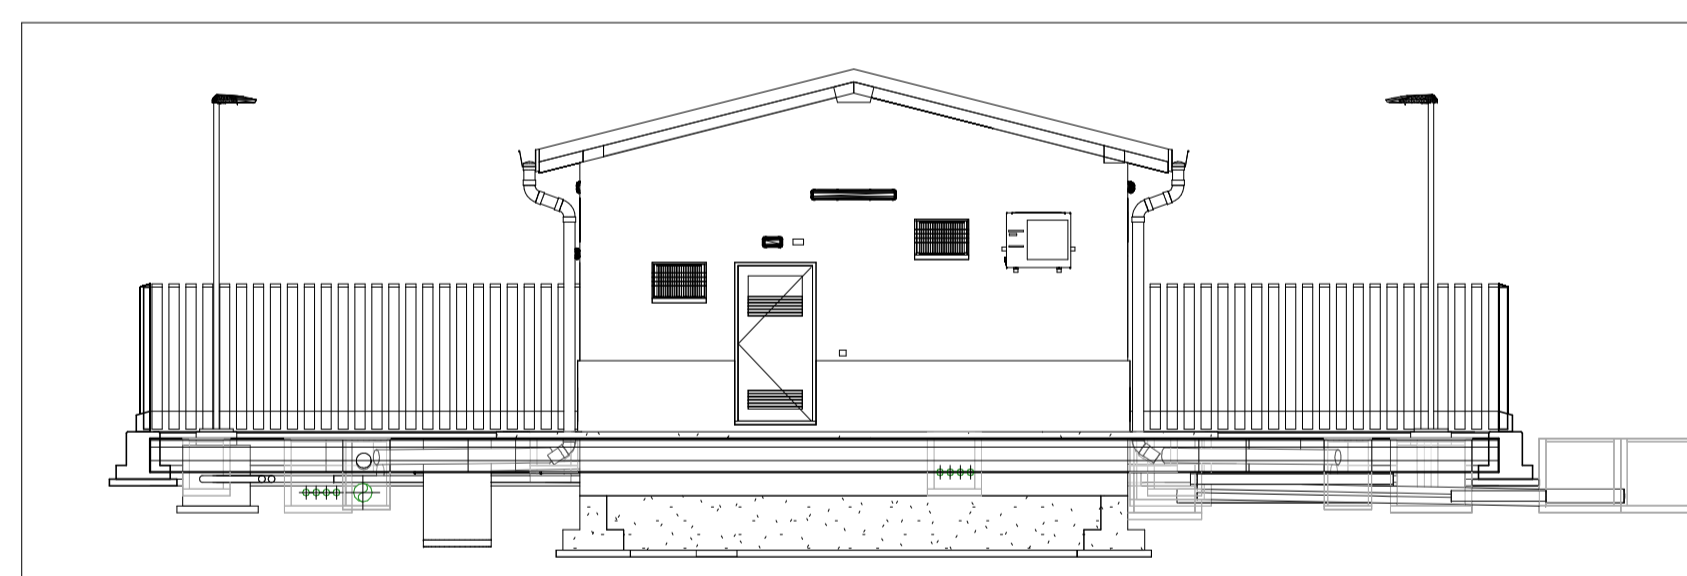

3 B  
1 : 100

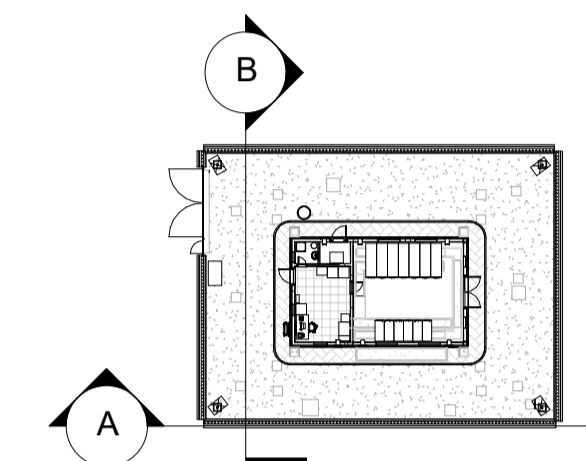

- Note.
- Le quote sono espresse in metri se non espressamente indicato
  - La quota di piazzale (+0.00) è pari a +54.7 s.l.m.

COMMITTENTE:



PROGETTAZIONE:



**DIREZIONE TECNICA**  
U.O. TECNOLOGIE CENTRO

PROGETTO DI FATTIBILITA' TECNICO-ECONOMICA CUP J31H9600000011

QUADRUPPLICAMENTO CIAMPINO-CAPANNELLE E PRG CIAMPINO 2ª FASE LATO ROMA

QUADRUPPLICAMENTO LINEA

ELABORATO:  
CTE Appio Claudio  
Piazzale CTE Appio Claudio - Sezioni

SCALA:

1:100

COMMESSA	LOTTO	FASE	ENTE	TIPO DOC.	OPERA/DISCIPLINA	PROGR.	REV.
NR45	11	R	18	WA	SE0100	001	A

Revis.	Descrizione	Redatto	Data	Verificato	Data	Approvato	Data	Autorizzato
A	Emissione Definitiva	M. Lianini	Feb. 2021	M. Garones	Feb. 2021	T. Paoletti	Feb. 2021	G. Gucci Bertolini

File:  
NR45-11-R-18-WA-SE0100-001-A.rvt