



SEZIONE A-A - ANTE OPERAM

SCALA 1:100

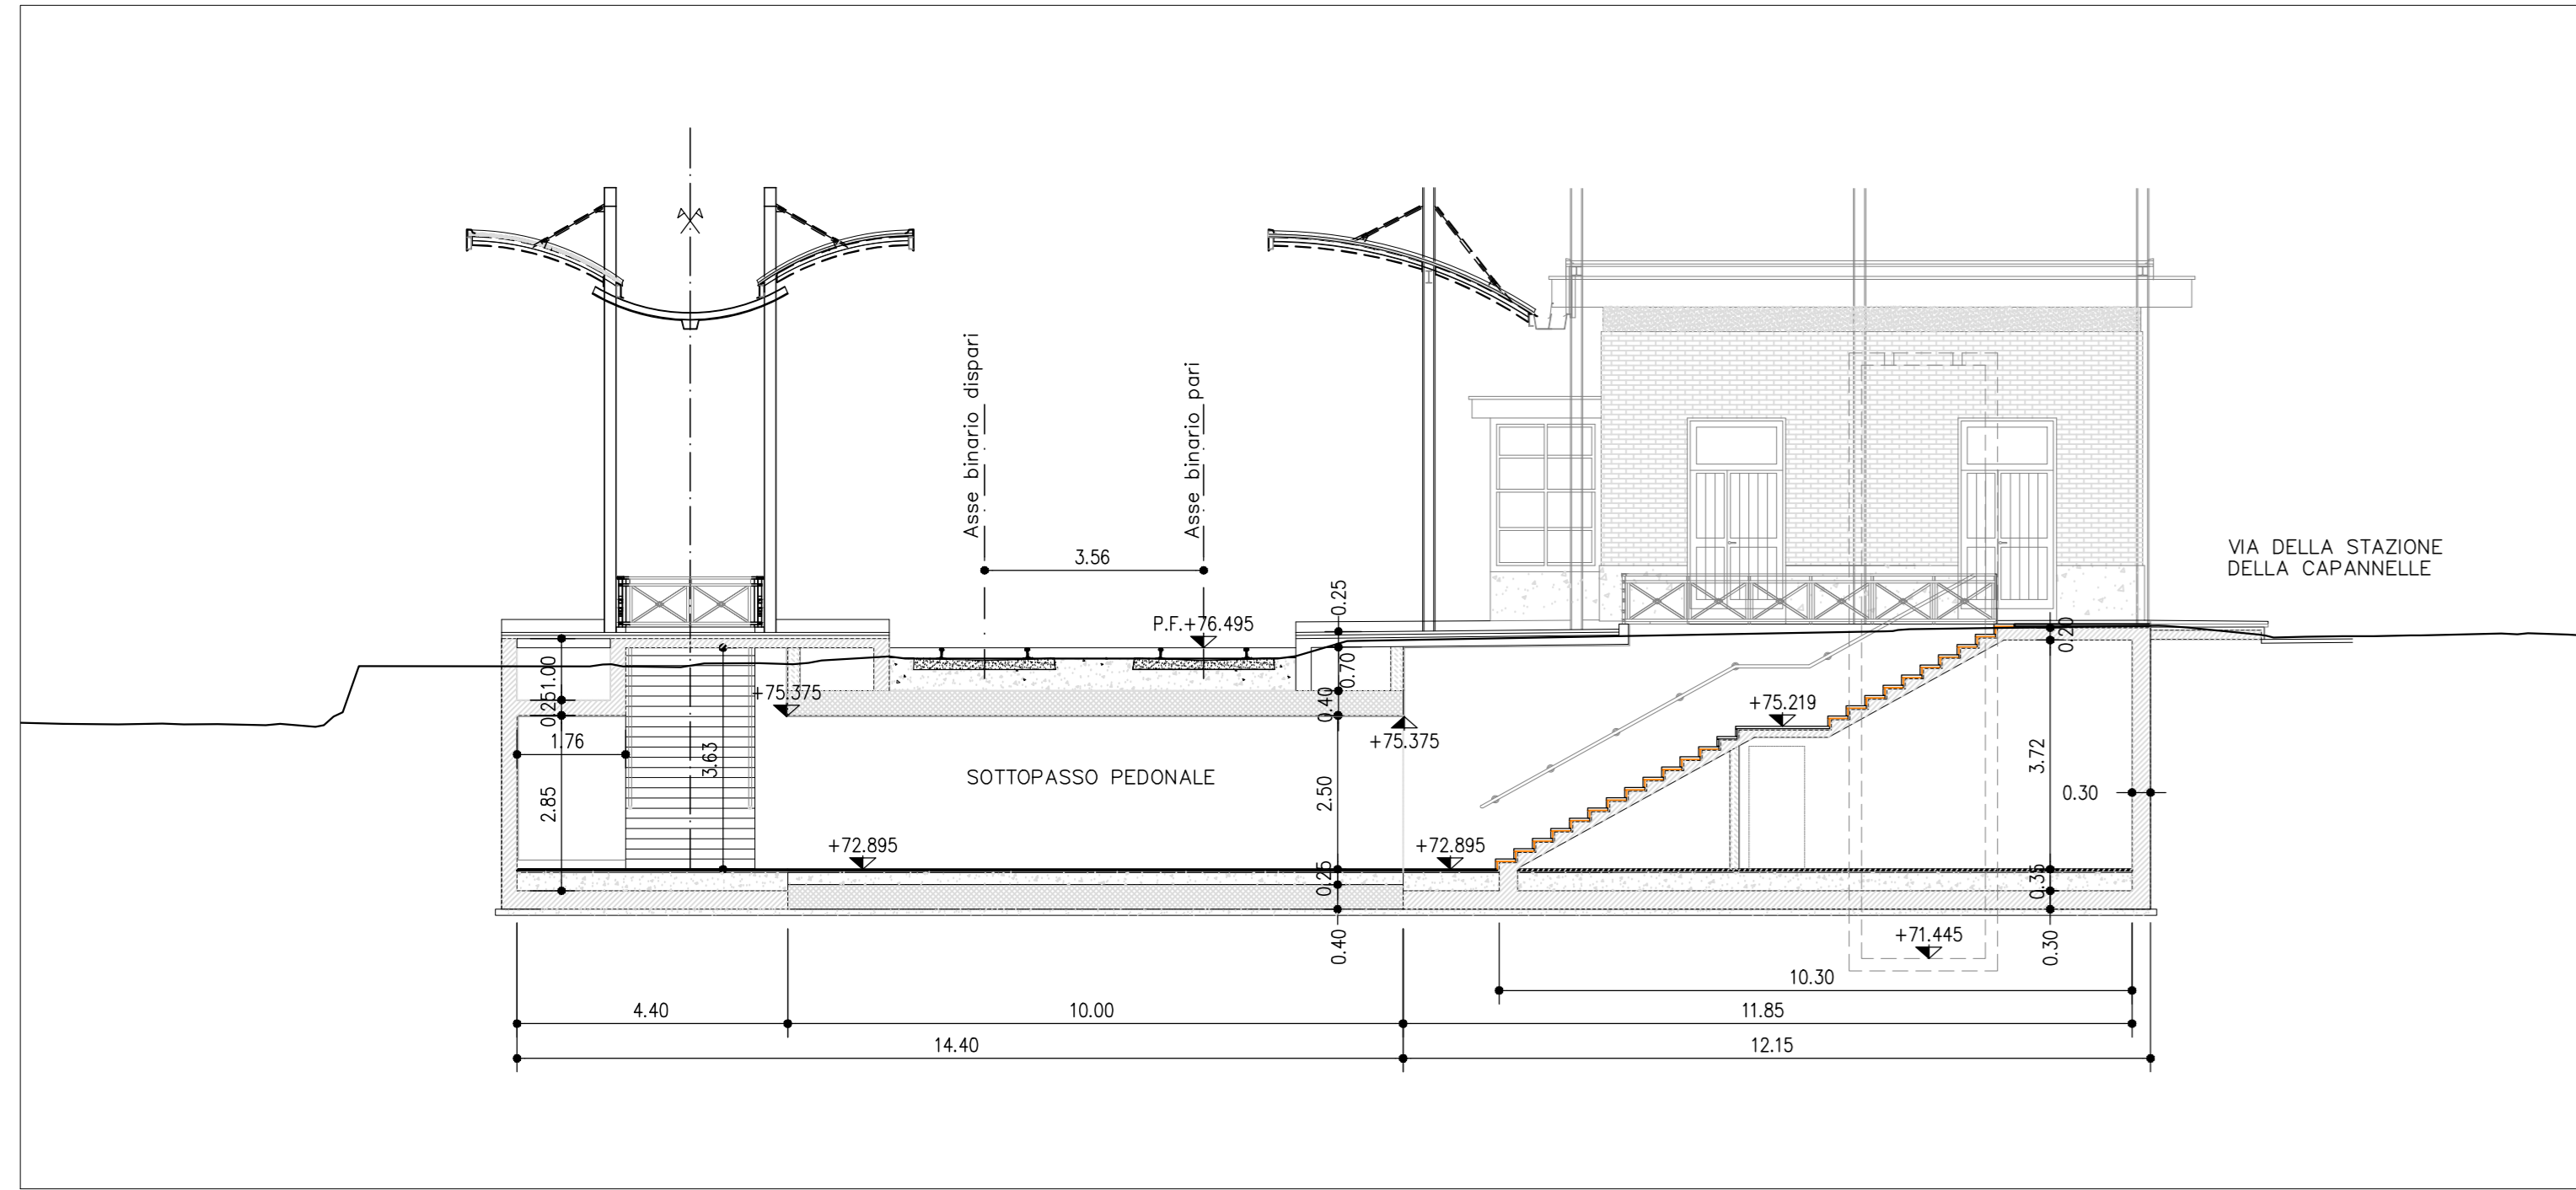


SEZIONE A-A - DEMOLIZIONI

SCALA 1:100

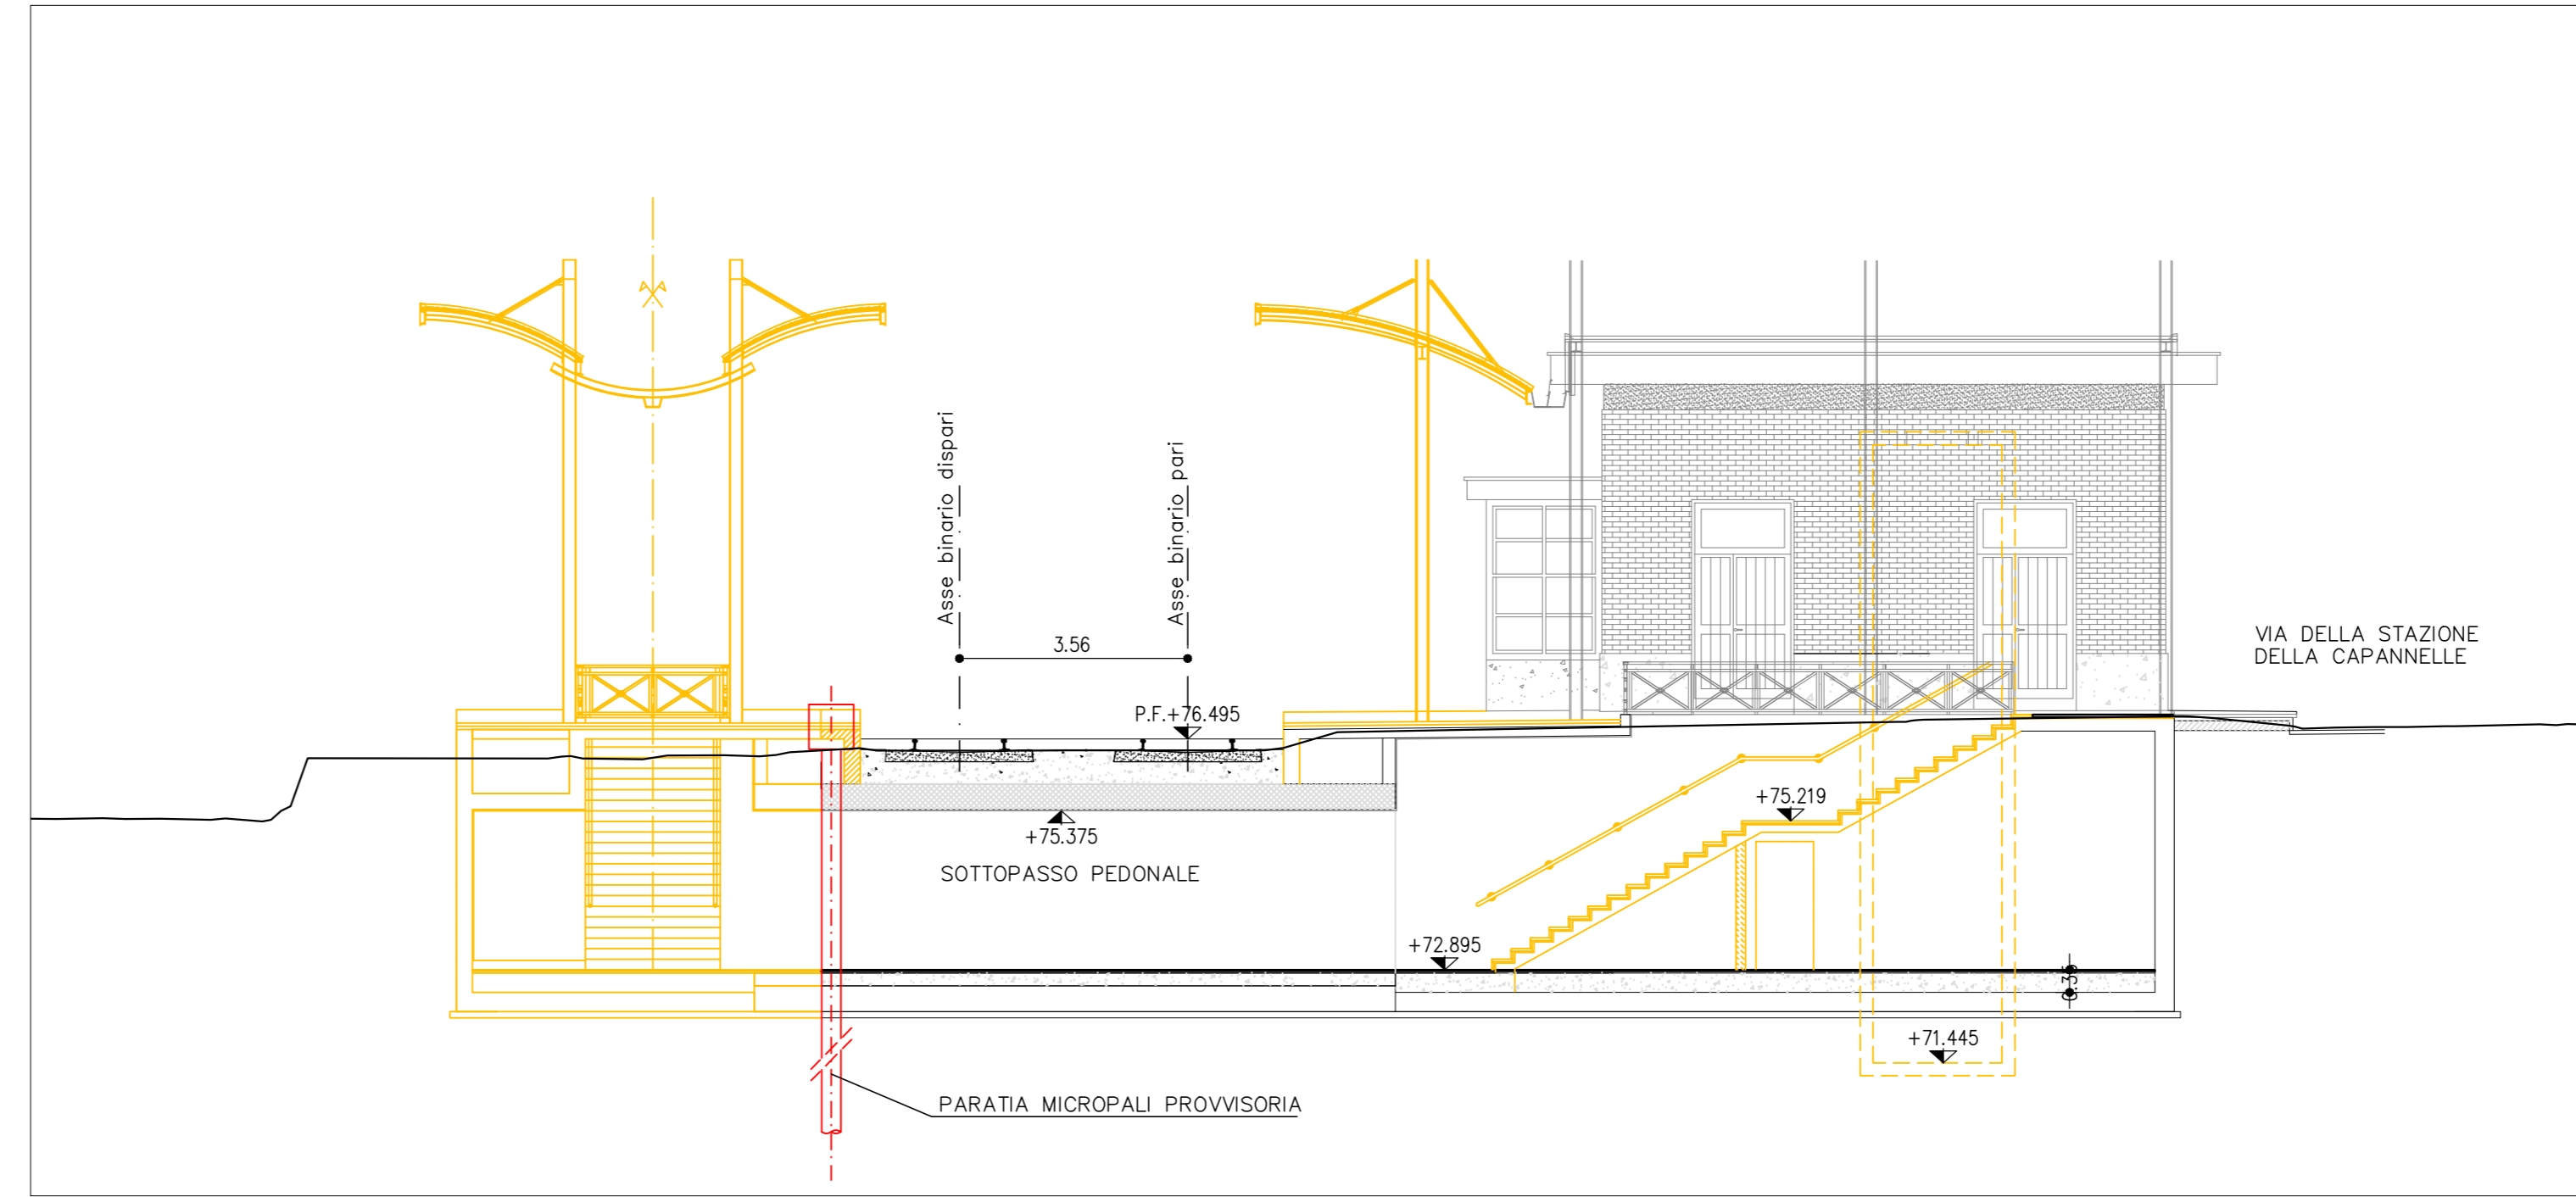


SEZIONE B-B - ANTE OPERAM

SCALA 1:100

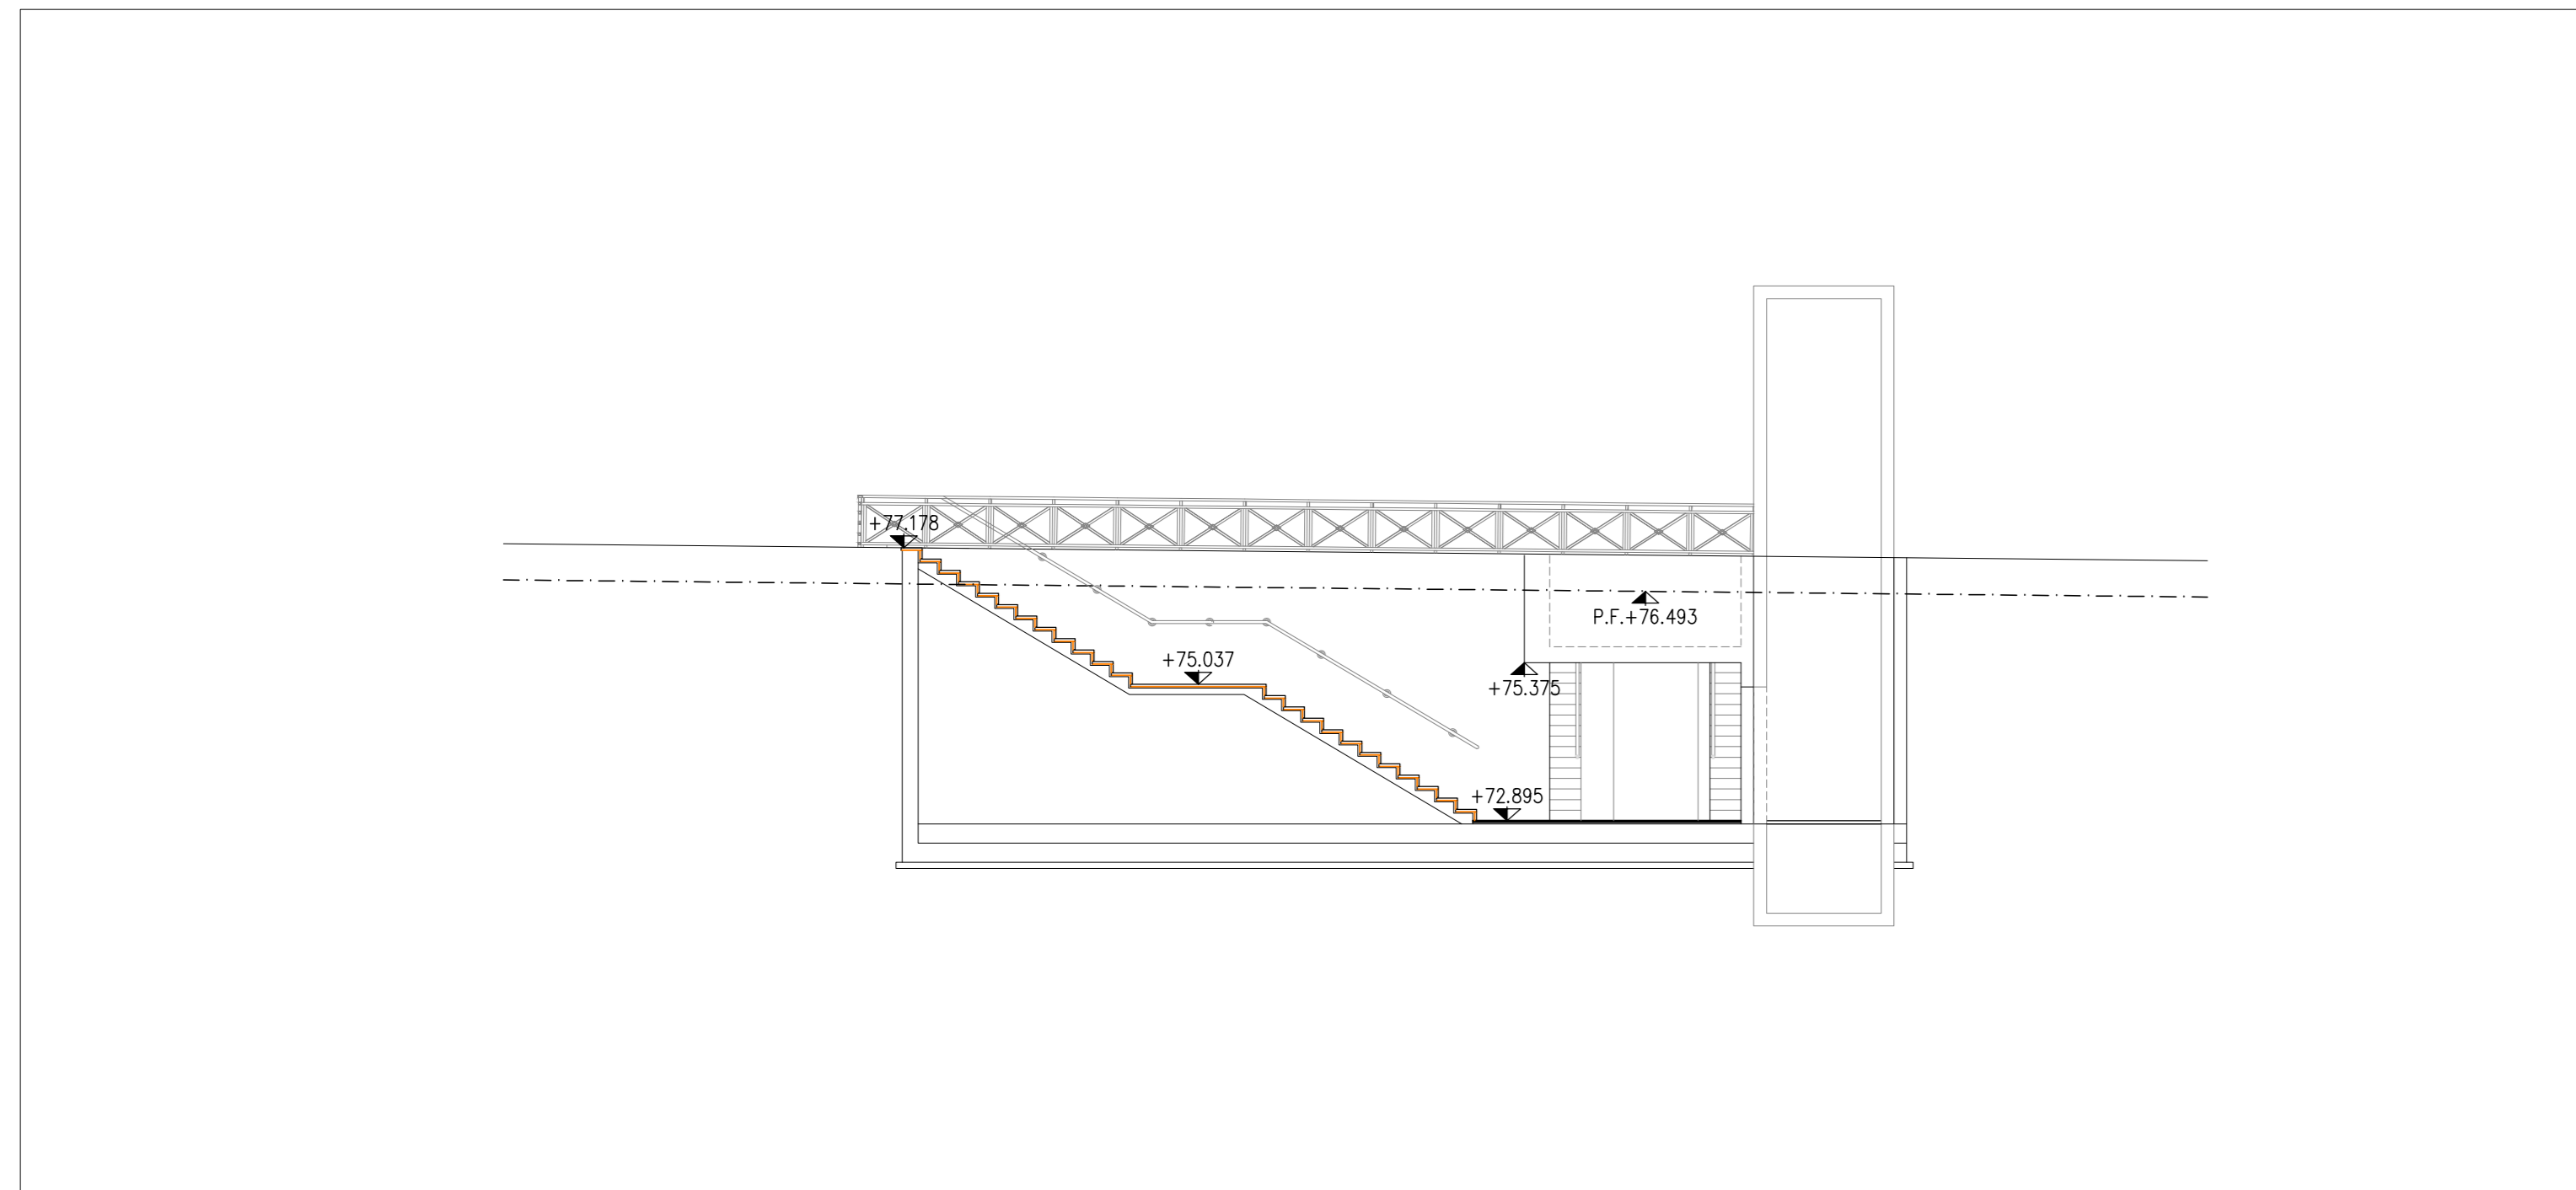


SEZIONE B-B - DEMOLIZIONI

SCALA 1:100

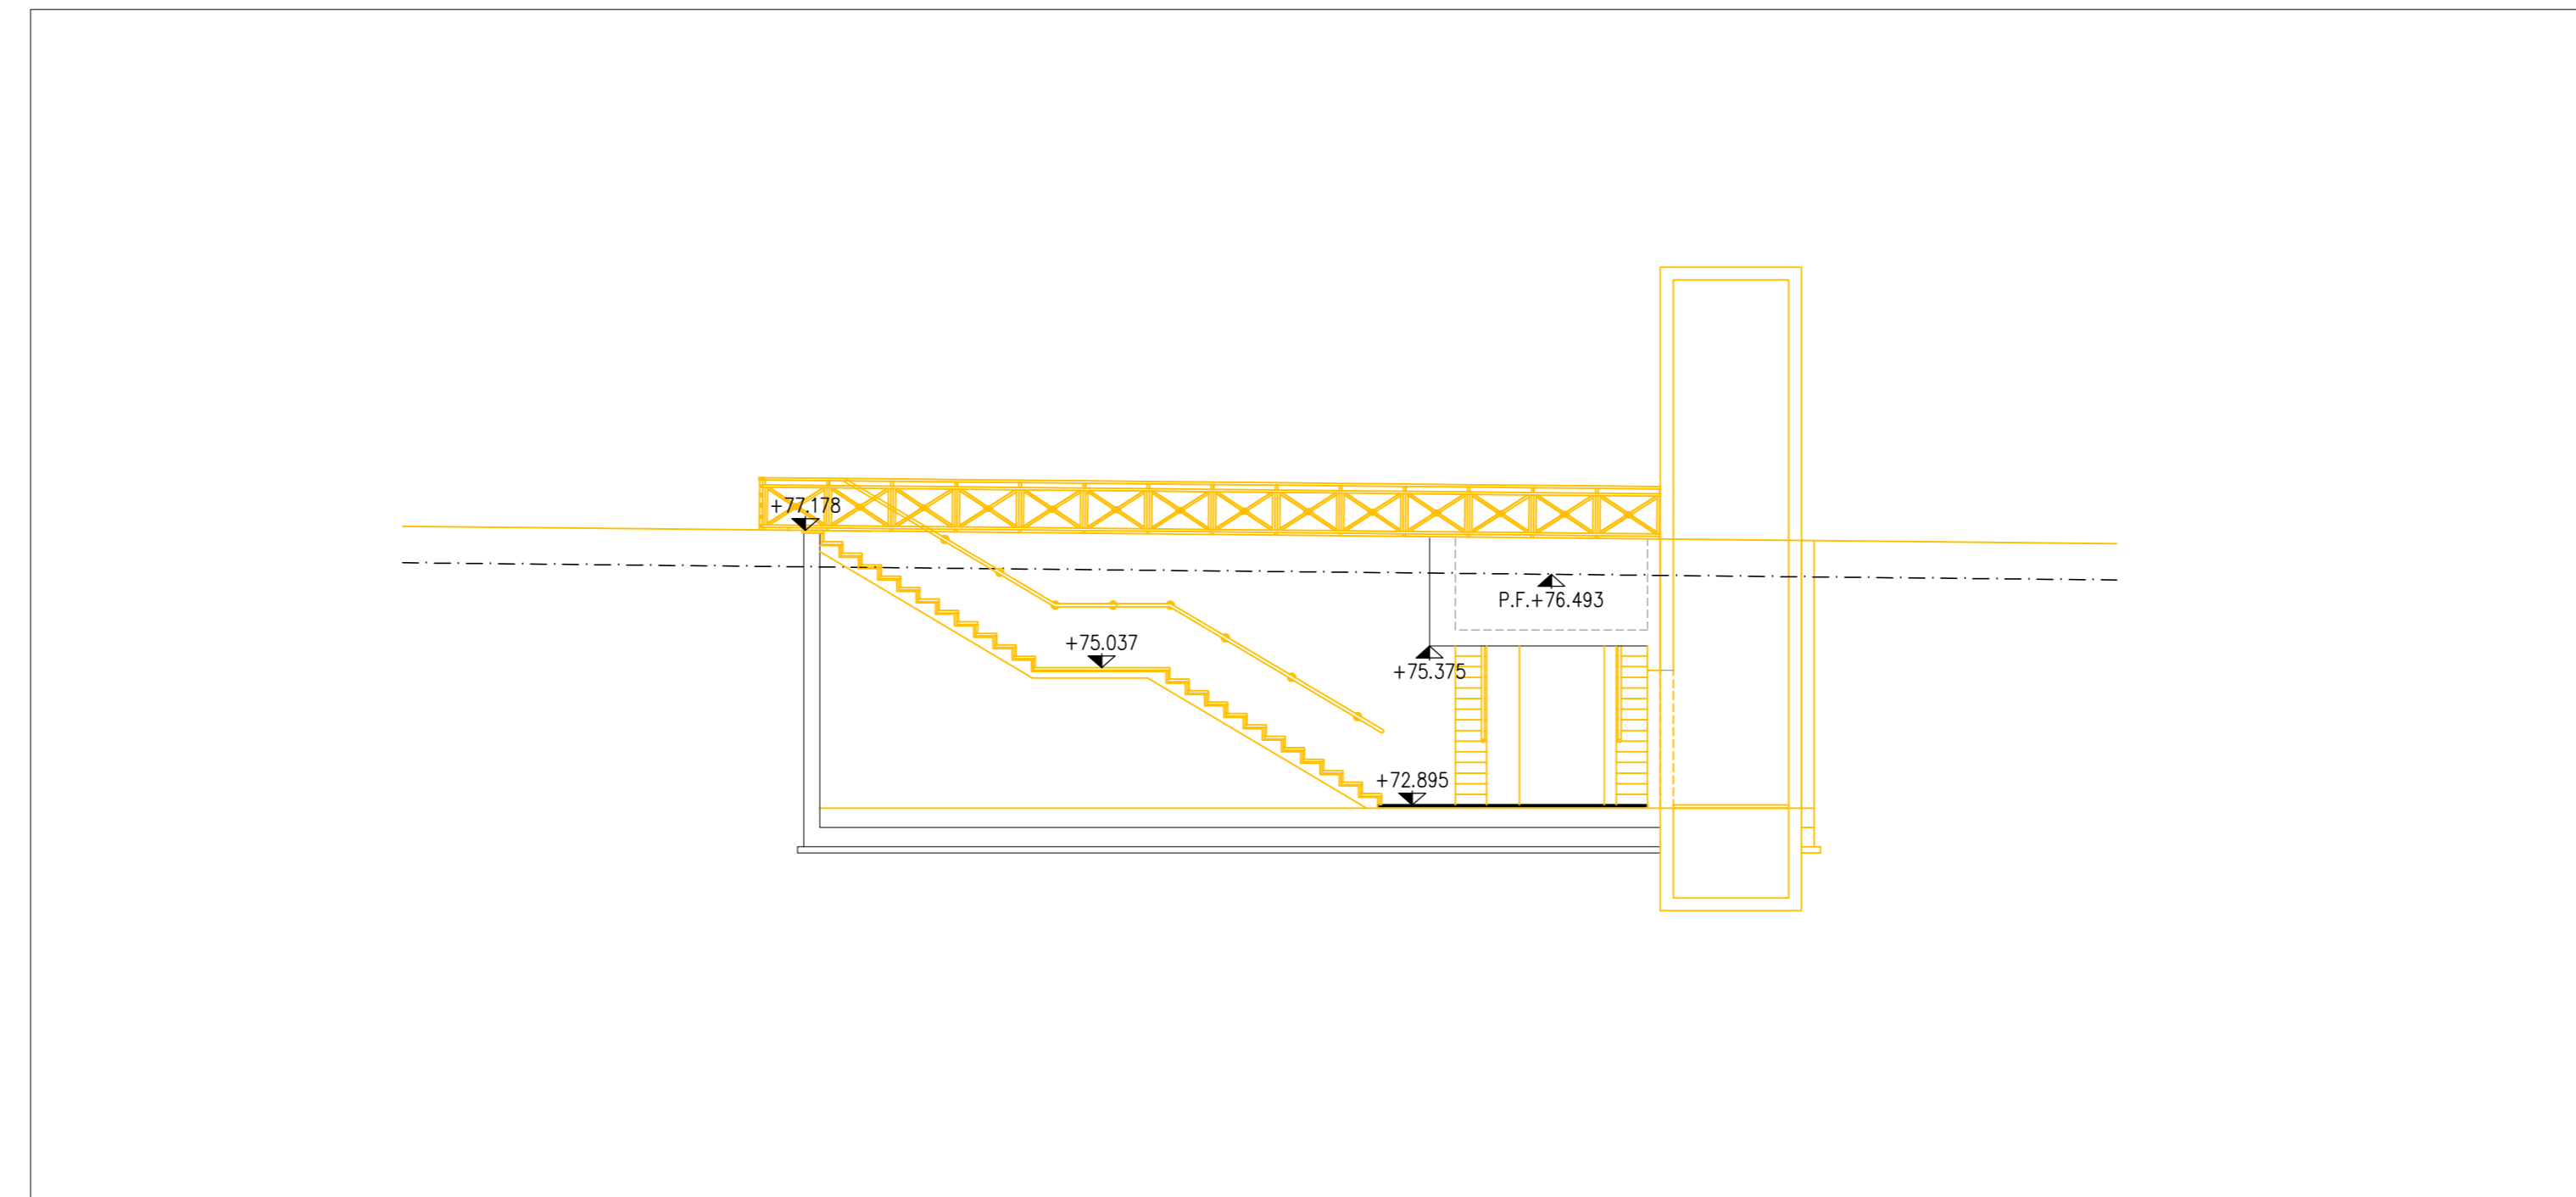


PIANTA ANTE OPERAM

SCALA 1:100

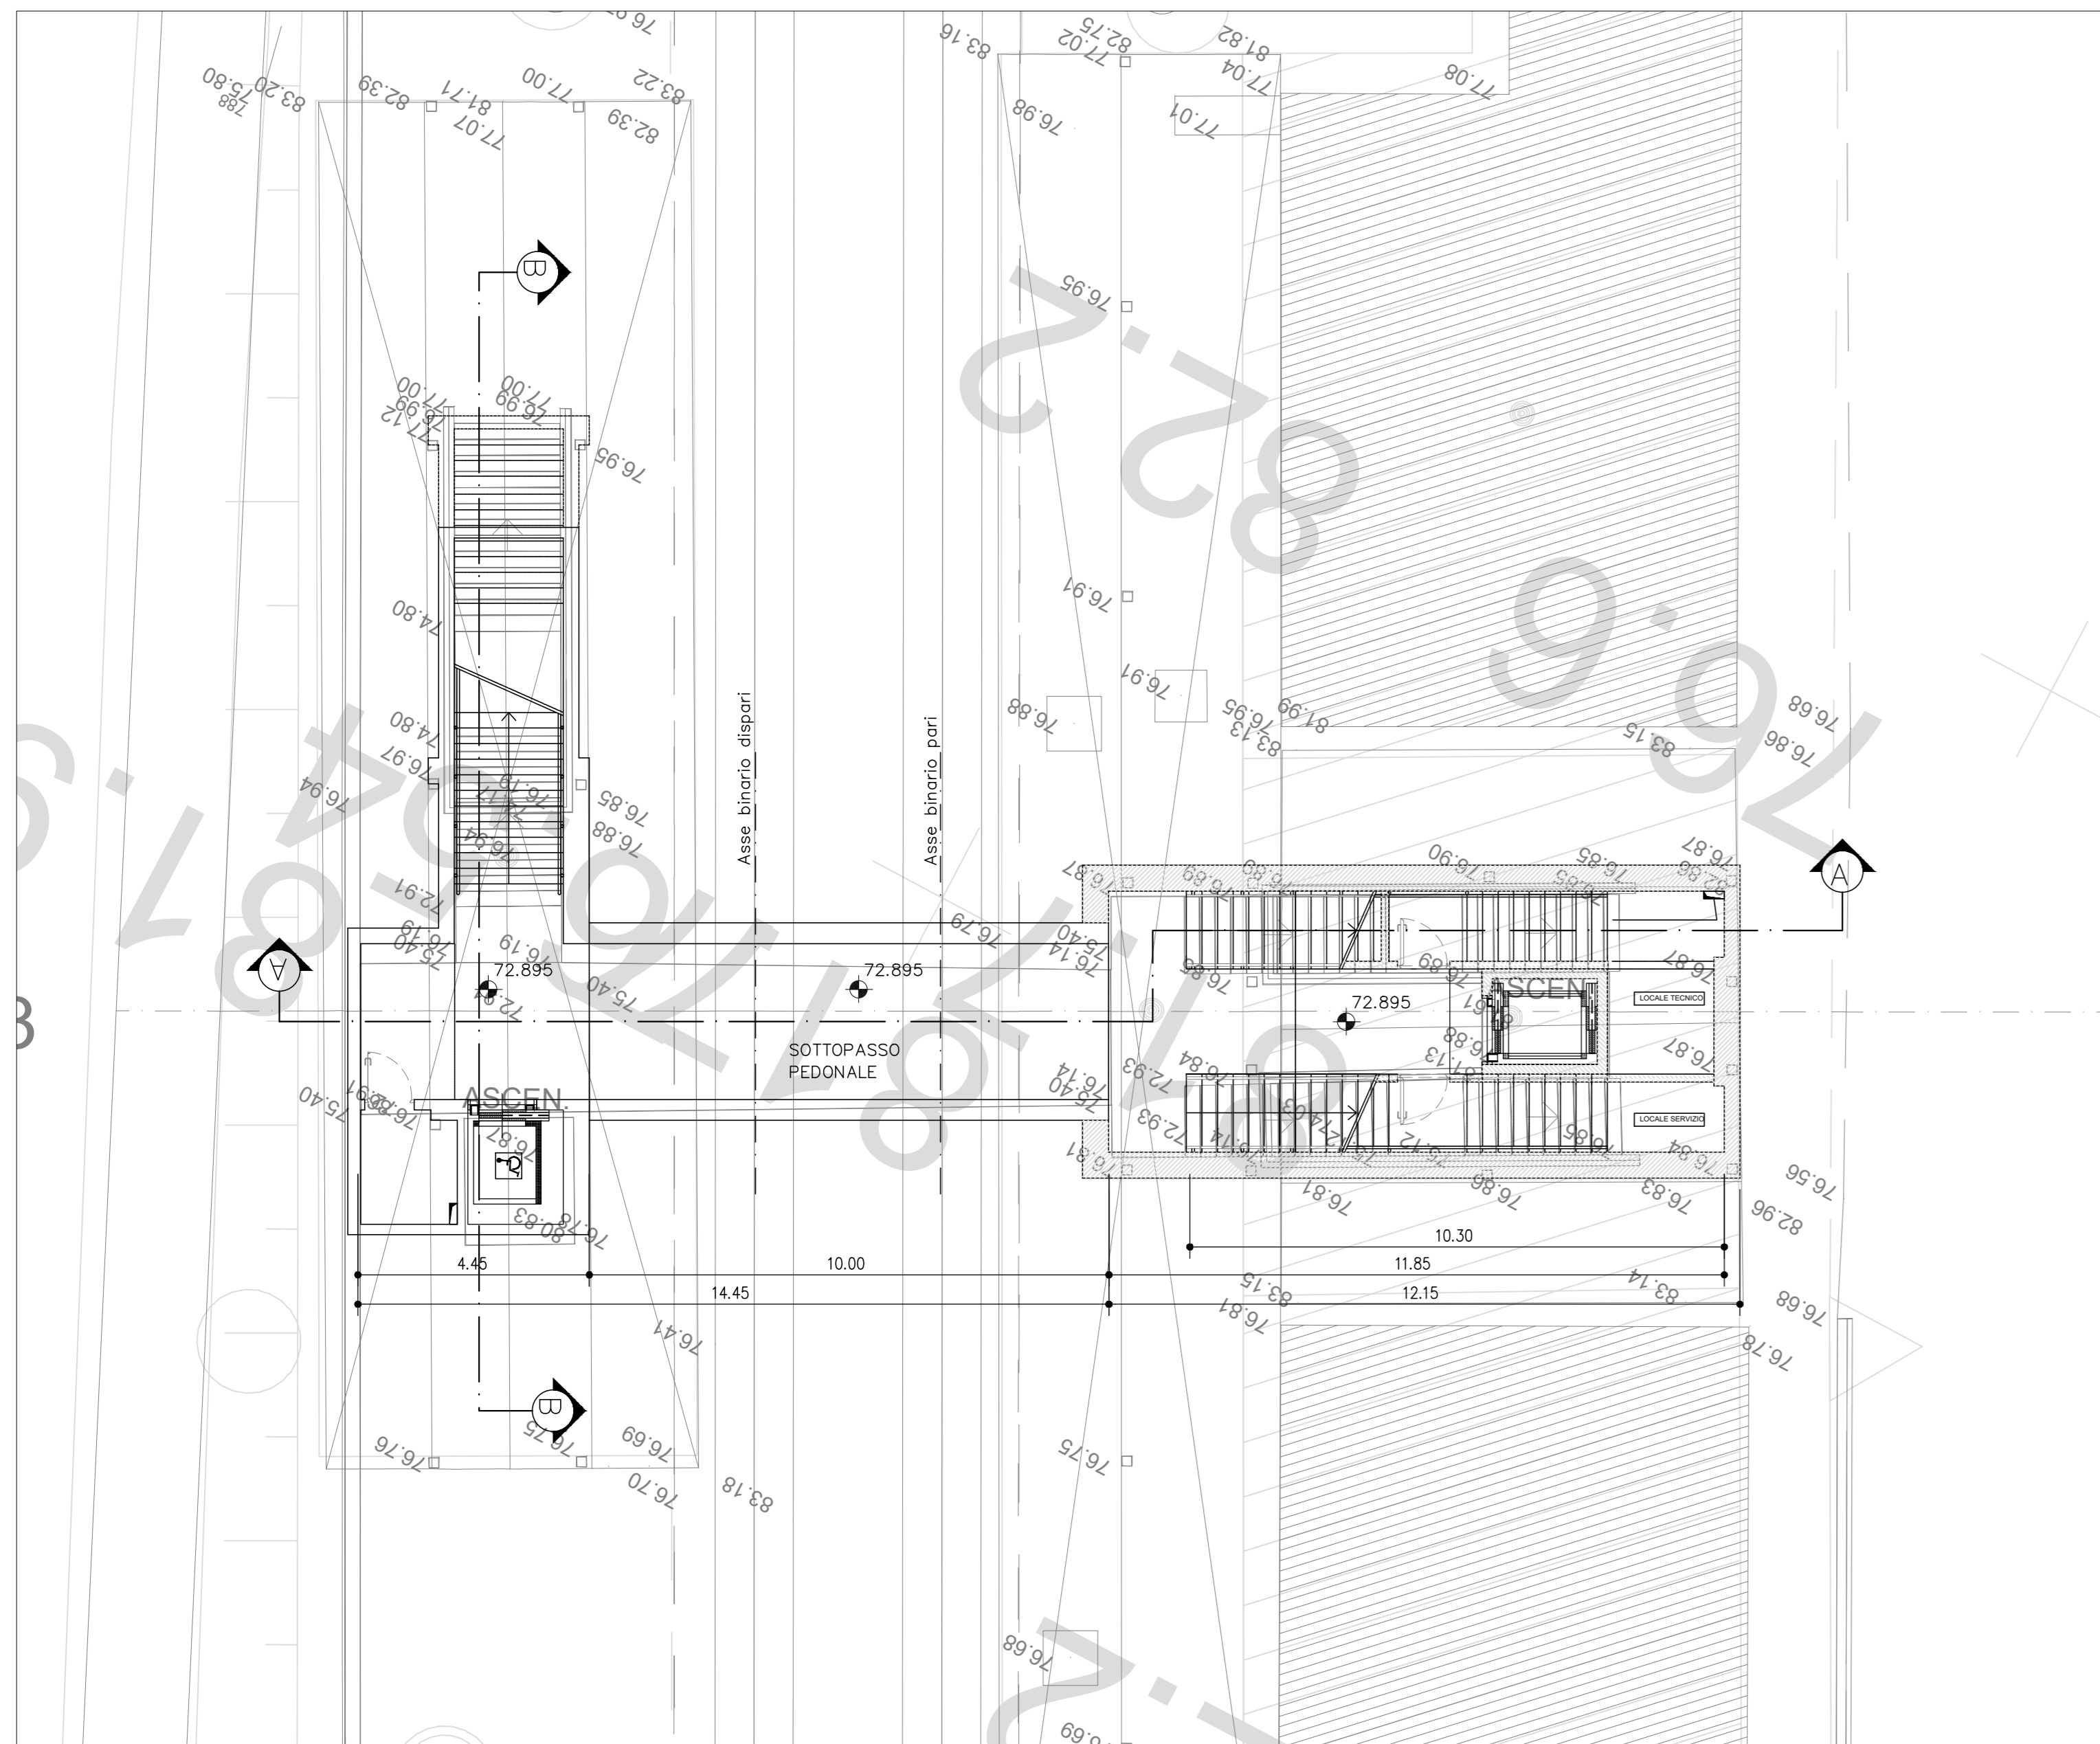

PIANTA - DEMOLIZIONI

SCALA 1:100

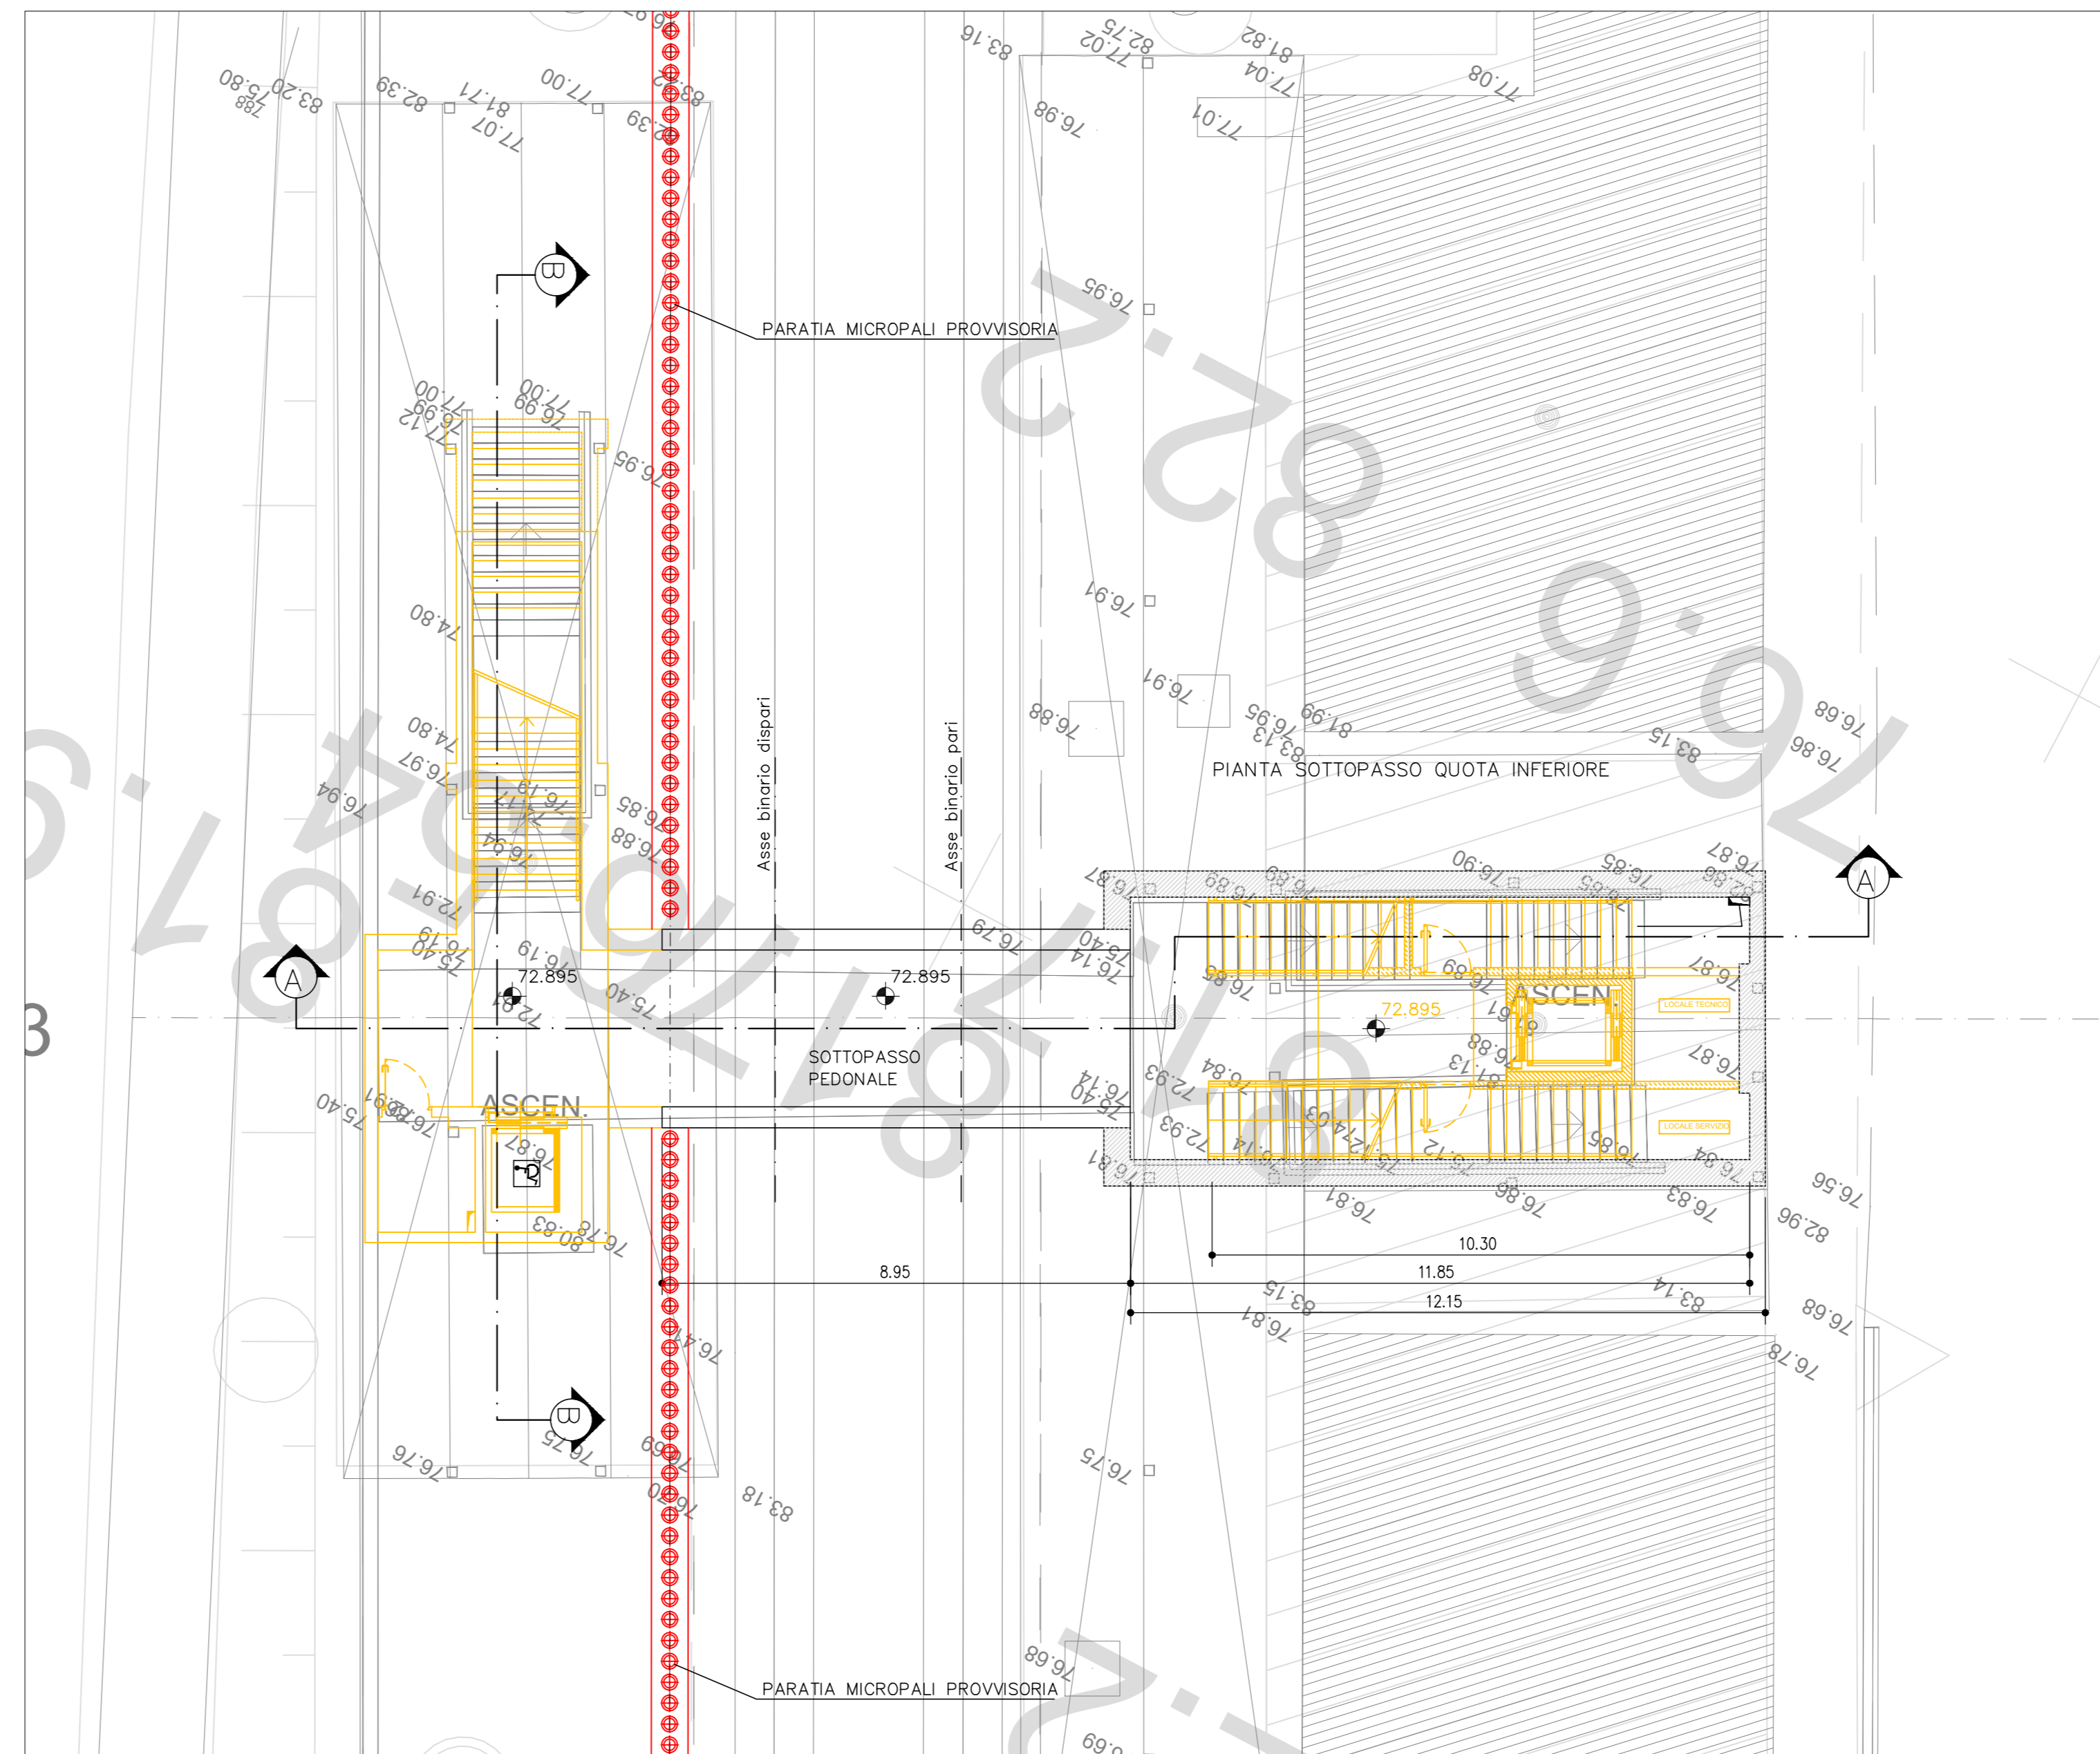

COMMITTENTE: **RFI**
RETE FERROVIARIA ITALIANA
GRUPPO FERROVIE DELLO STATO ITALIANE

PROGETTAZIONE: **ITALFERR**
GRUPPO FERROVIE DELLO STATO ITALIANE

CUP: J31H96000000011

U.O. INFRASTRUTTURE CENTRO

PROGETTO DI FATTIBILITA' TECNICO-ECONOMICA

QUADRUPPLICAMENTO CIAMPINO-CAPANNELLE E PRG CIAMPINO 2^ FASE LATO ROMA

QUADRUPPLICAMENTO LINEA

OPERE CIVILI

FERMATA DI CAPANNELLE FV01 - Km 2+158.92

Fasi esecutive - Tav. 1

SCALA: 1:100

Rev.	Descrizione	Redatto	Data	Verificato	Data	Approvato	Data	Autorizzato Data
A	Emissione esecutiva	Conc. 19/04	Feb 2021	F. D'Angeli	Feb 2021	T. Pavesi	Feb 2021	F. Azzurri

File: NR451R29AAFV0100002A.dwg