SEZIONE A-A - POST OPERAM

SCALA 1:100

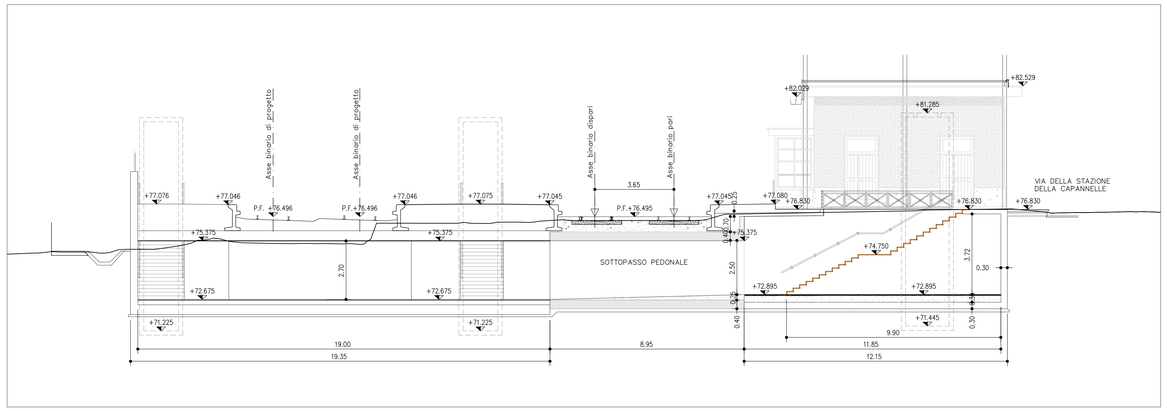

SEZIONE B-B - POST OPERAM

SCALA 1:100

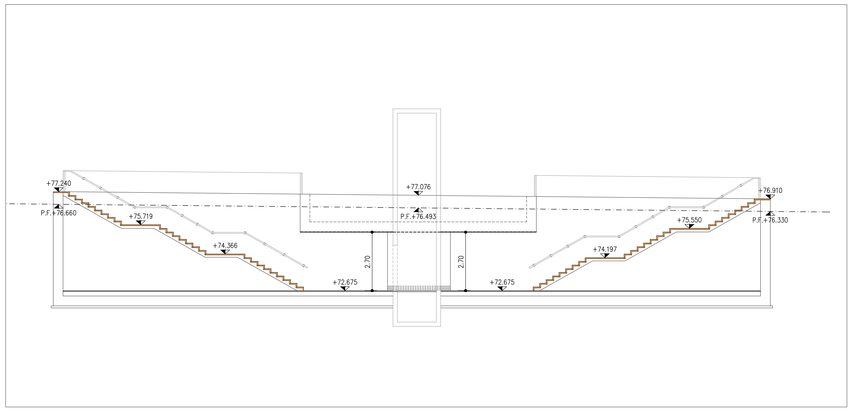

PIANTA POST OPERAM

SCALA 1:100

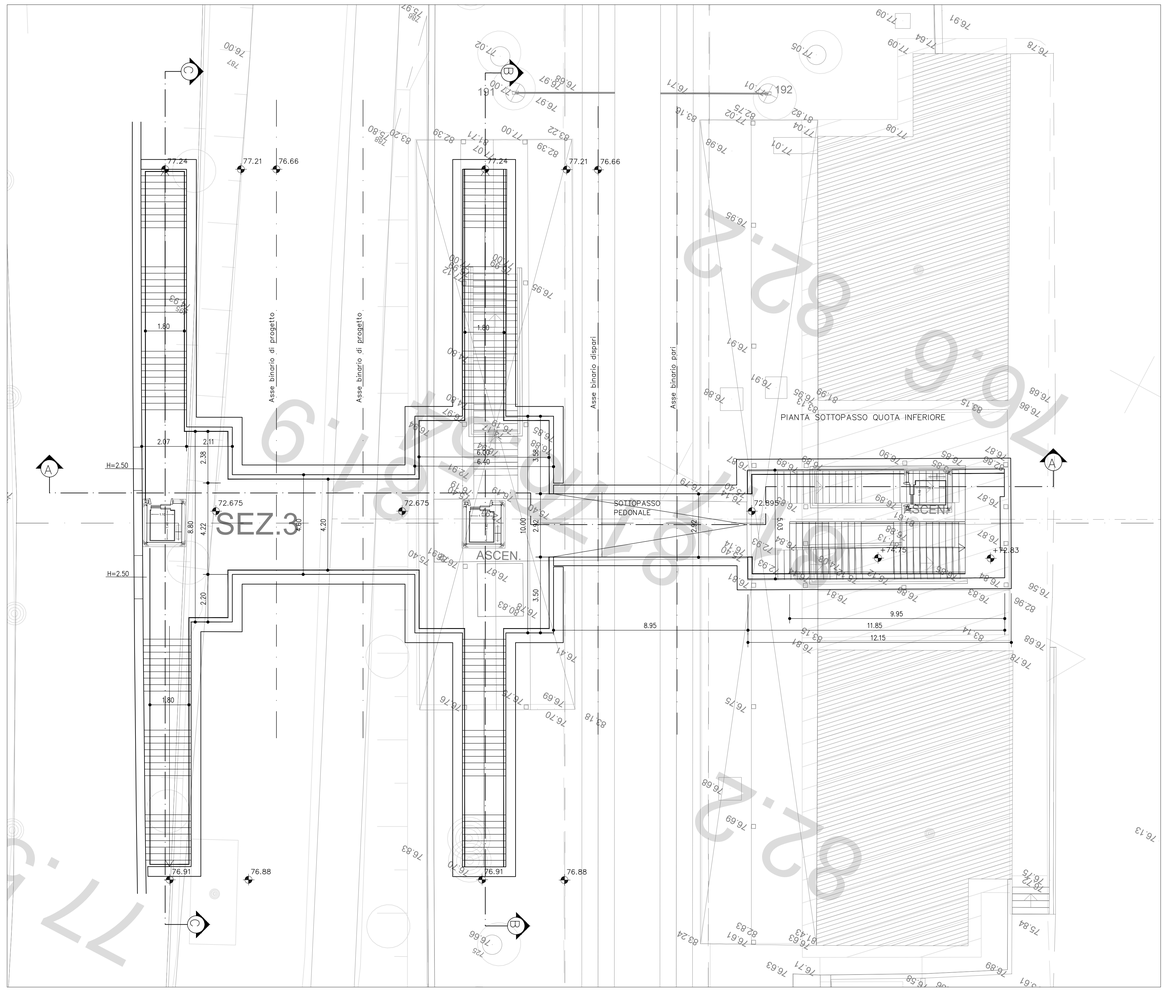

SEZIONE C-C - POST OPERAM

SCALA 1:100

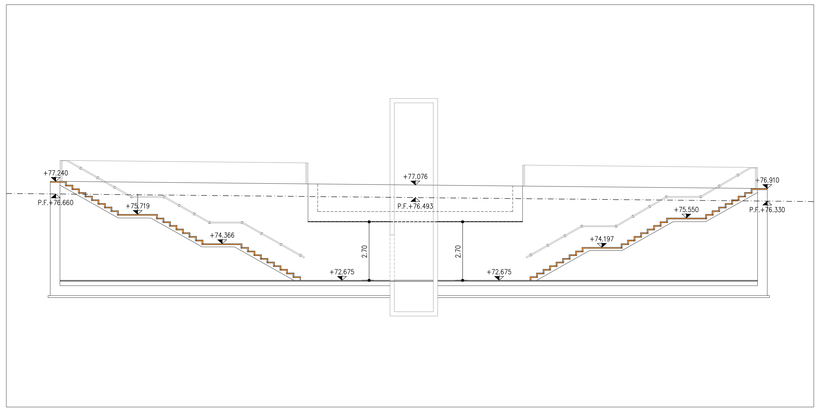

COMMITTENTE:

RFI RETE FERROVIARIA ITALIANA
GRUPPO FERROVIE DELLO STATO ITALIANE

PROGETTAZIONE:

ITALFERR
GRUPPO FERROVIE DELLO STATO ITALIANE

CUP J31H96000000011

U.O. INFRASTRUTTURE CENTRO

PROGETTO DI FATTIBILITA' TECNICO-ECONOMICA

QUADRUPLICAMENTO CIAMPINO-CAPANNELLE E PRG CIAMPINO 2^ FASE LATO ROMA

QUADRUPLICAMENTO LINEA

OPERE CIVILI
FERMATA DI CAPANNELLE FV01 - Km 2+158.92
Fasi esecutive - Tav. 2

SCALA: 1:100

COMMESSA	LOTTO	FASE	ENTE	TIPO DOC.	OPERA/DISCIPLINA	PROGR.	REV.
NR45	11	R	29	AA	FV0100	003	A

Rev.	Descrizione	Redatto	Data	Verificato	Data	Approvato	Data	Autorizzato Data
A	Emissione esecutiva	Cons. Integra	Feb 2021	F. D'Angeli	Feb 2021	T. Paoletti	Feb 2021	F. Astuto

File: NR4511R29AAFV0100003A.dwg

SCALA DI STAMPA: 1=1